

GEOMETRA BENETTI MARIO

VIALE XX SETTEMBRE,91 LOC. STADIO DI CARRARA - CARRARA (MS) TEL. 0585/841344

COMMITTENTE:	DISEGNATO	SCALA	DATA	N.TAVOLA
DAZZINI FURIO		1 : 500	12/08/02	2
		1 : 100		

PROGETTO:

RIFACIMENTO DELLA COPERTURA AD UN FABBRICATO DI CIVILE ABITAZIONE

COMUNE DI:

CARRARA

FOGLIO


MAPPALE

45


150

OGGETTO TAVOLA:


STATO DI PROGETTO

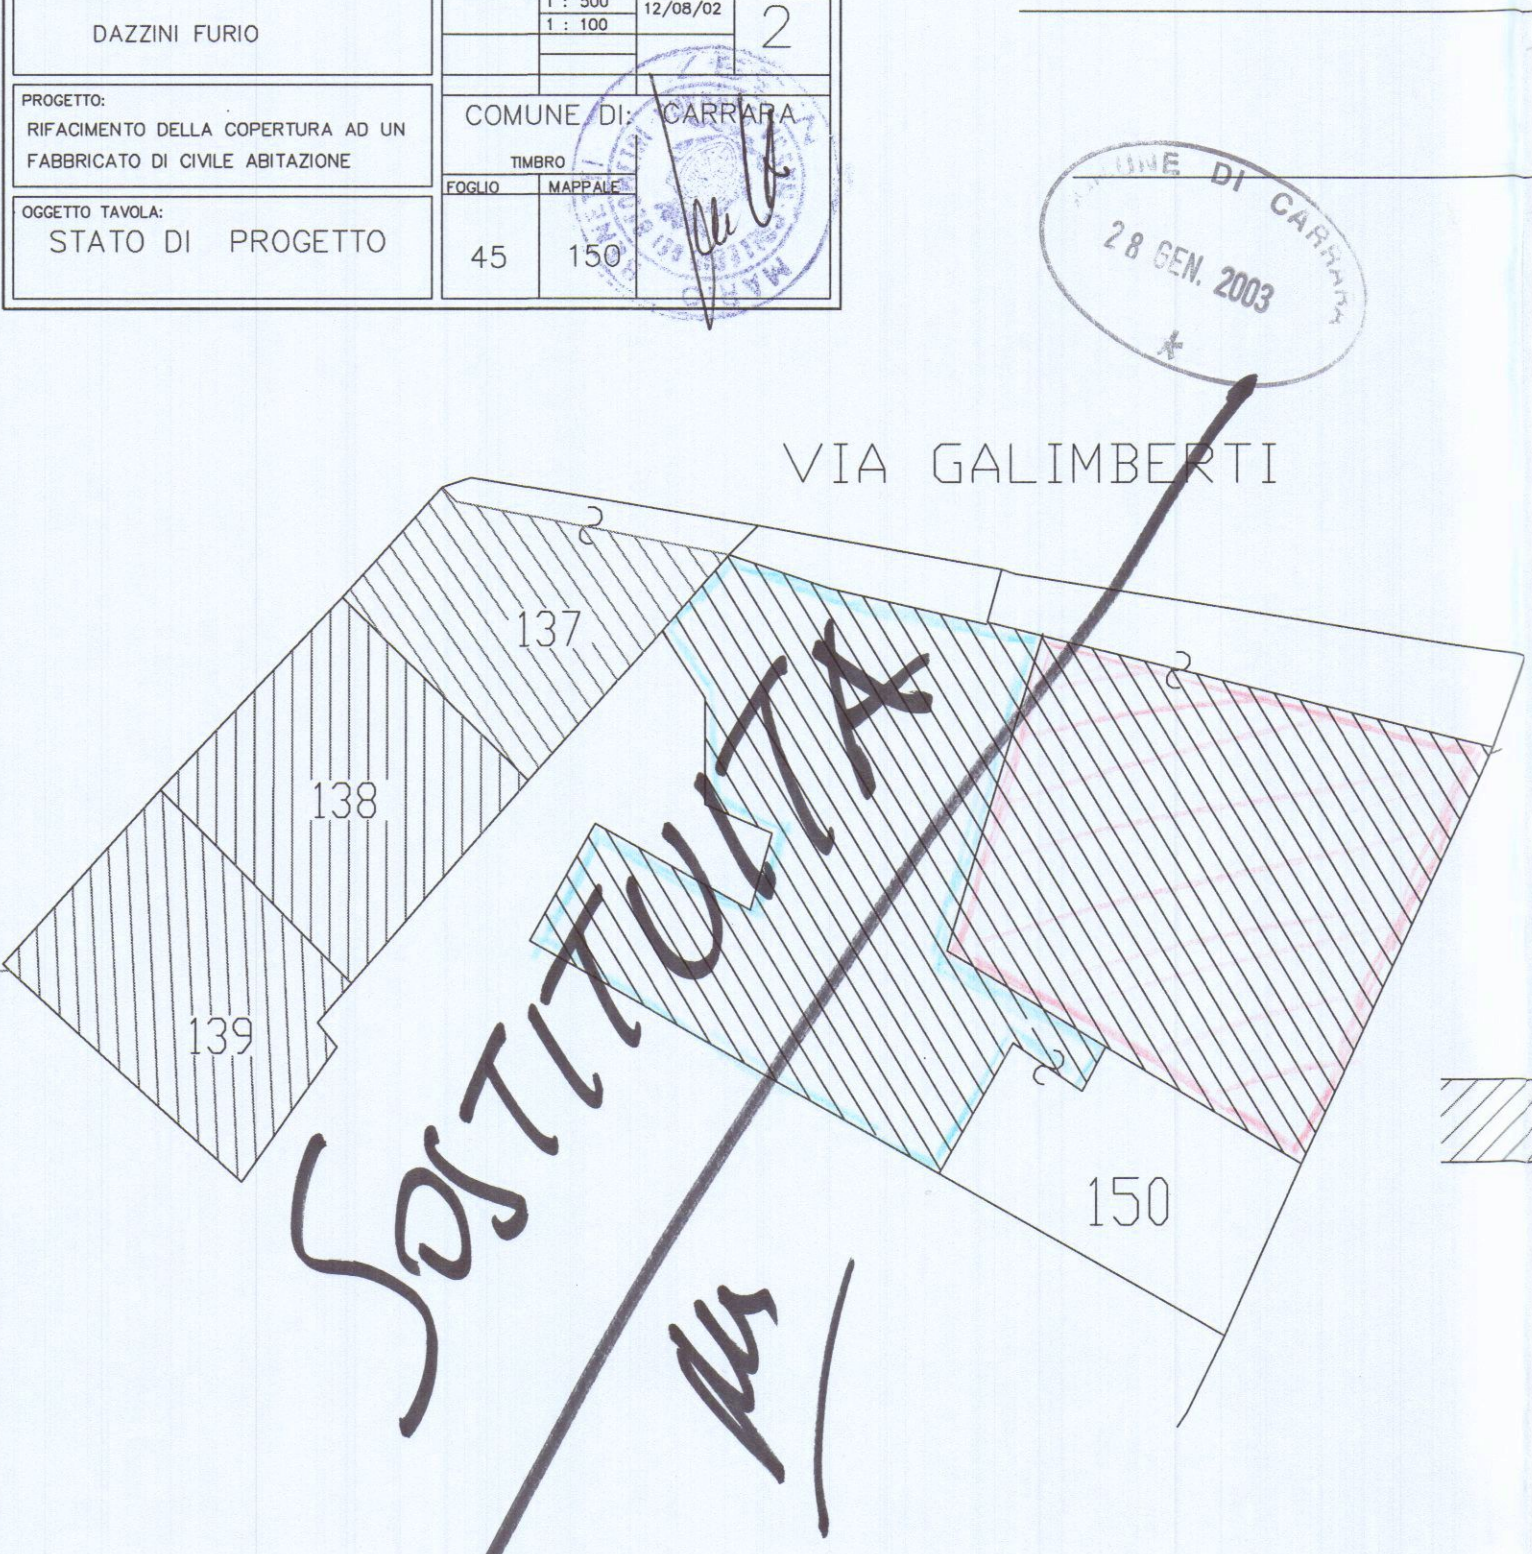


INGRANDIMENTO CATASTALE - SCALA 1:500

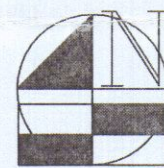


PROSPETTO NORD

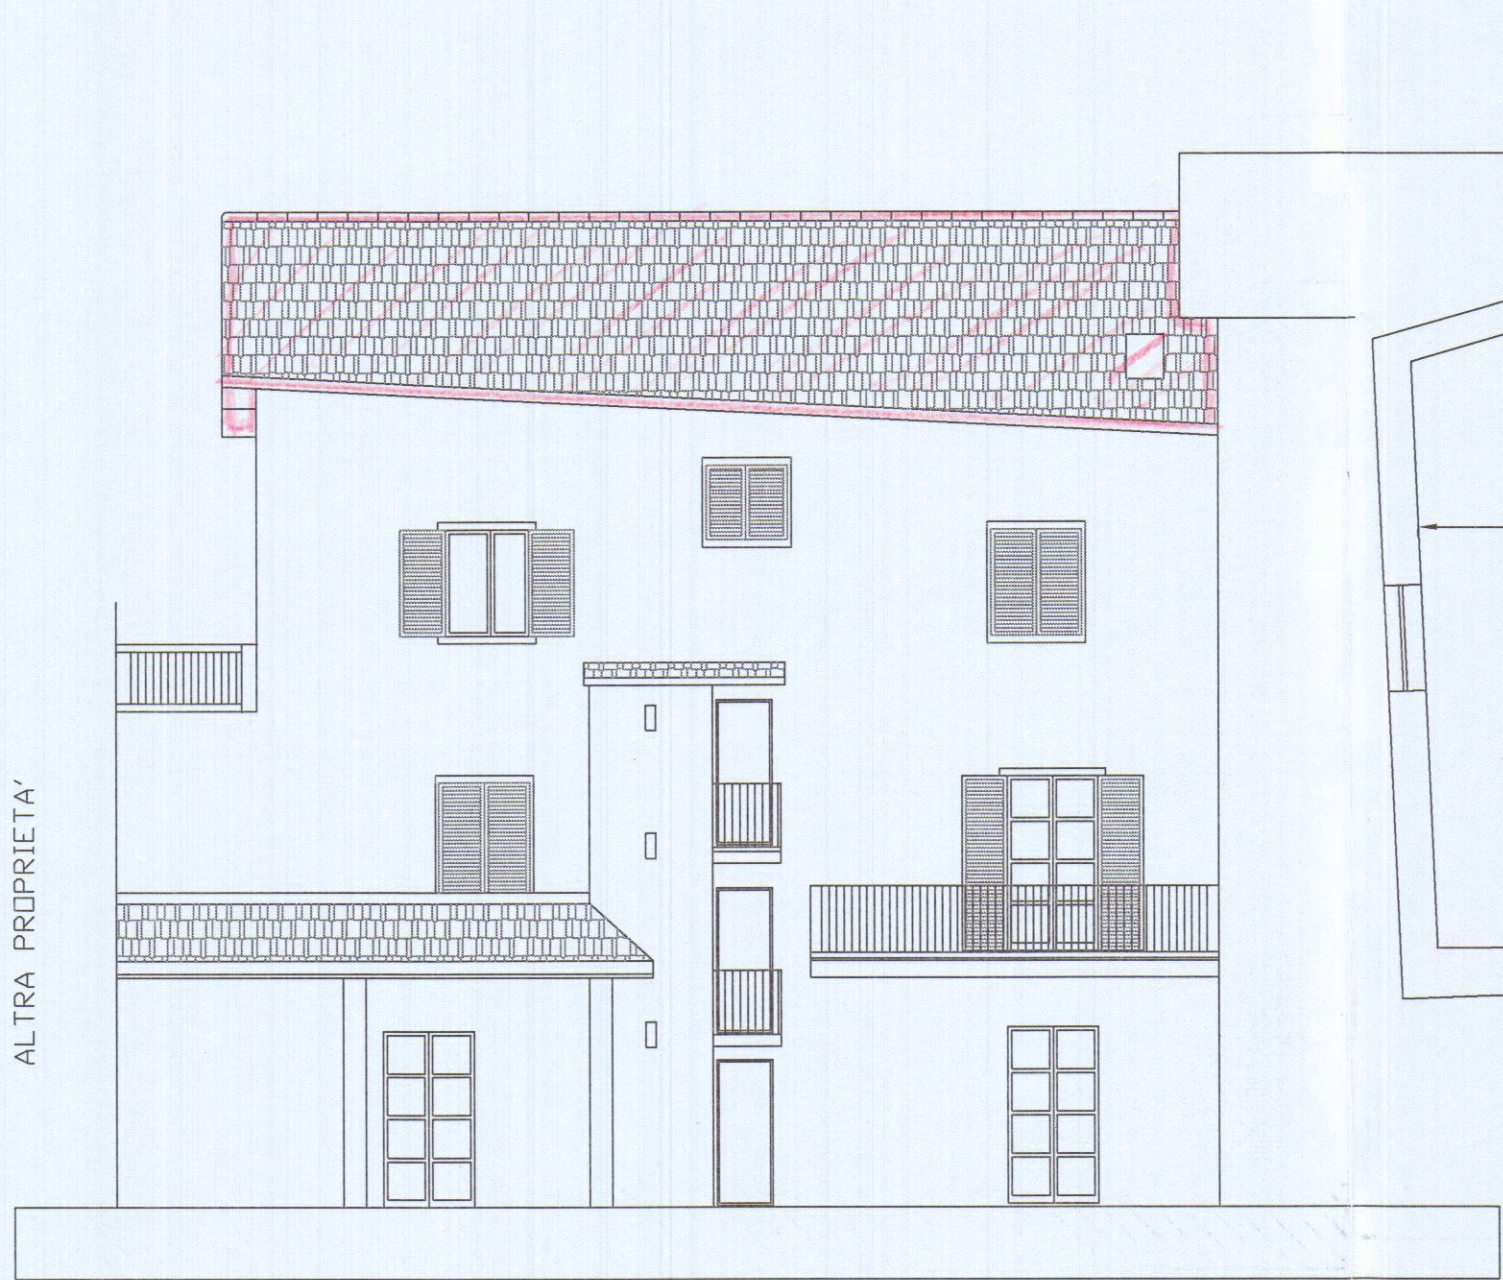


PROSPETTO SUD

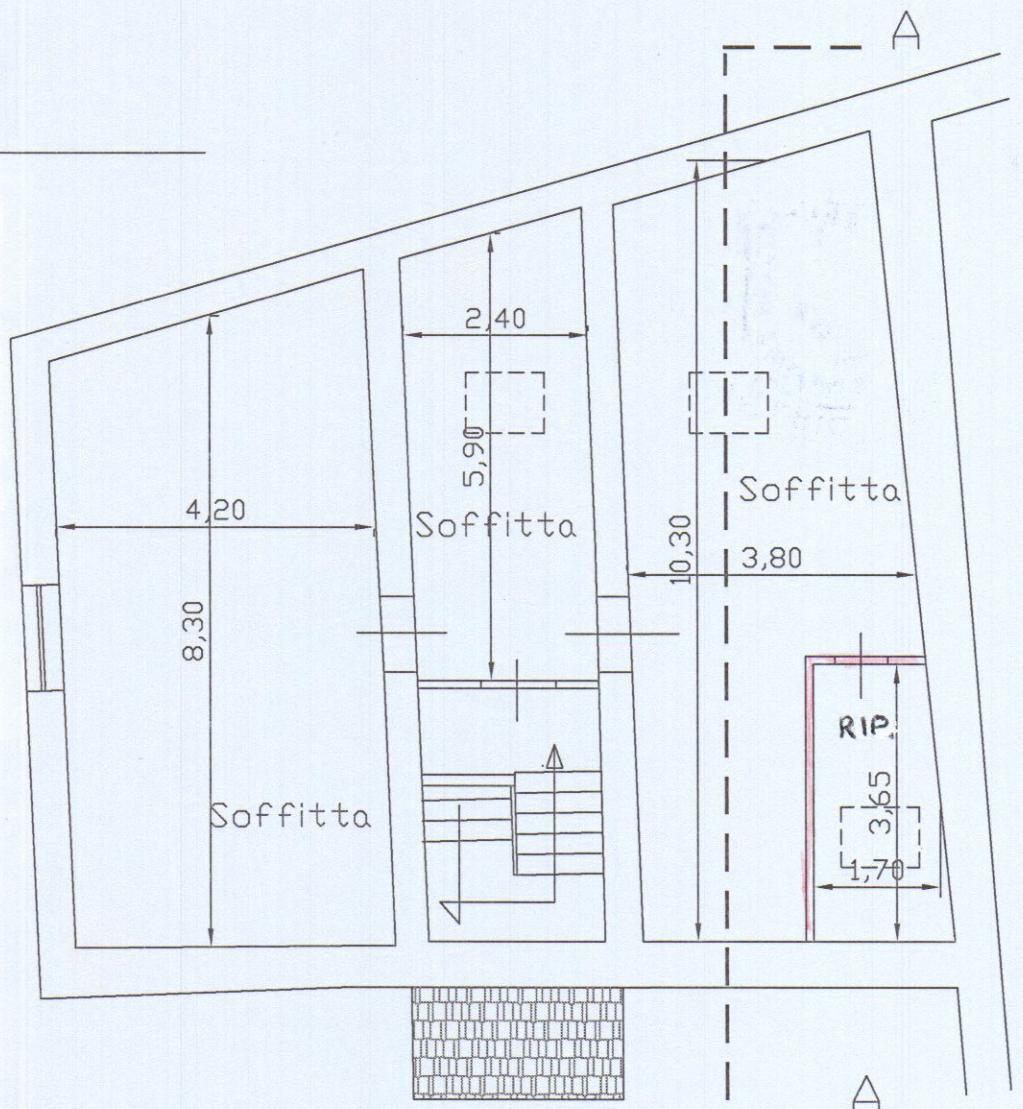


PIANO SOTTOTETTO

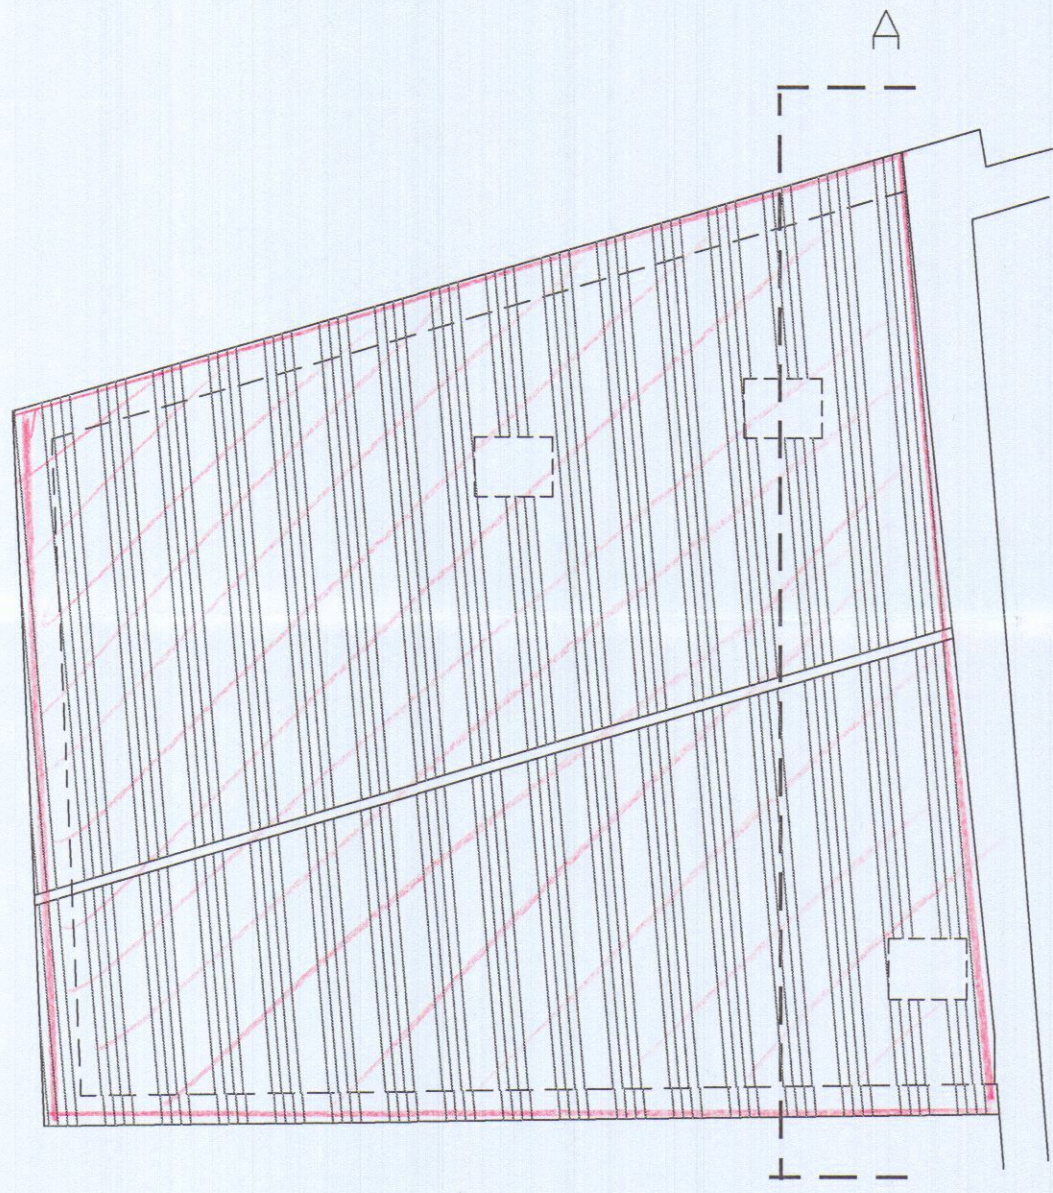

PIANTA COPERTURA

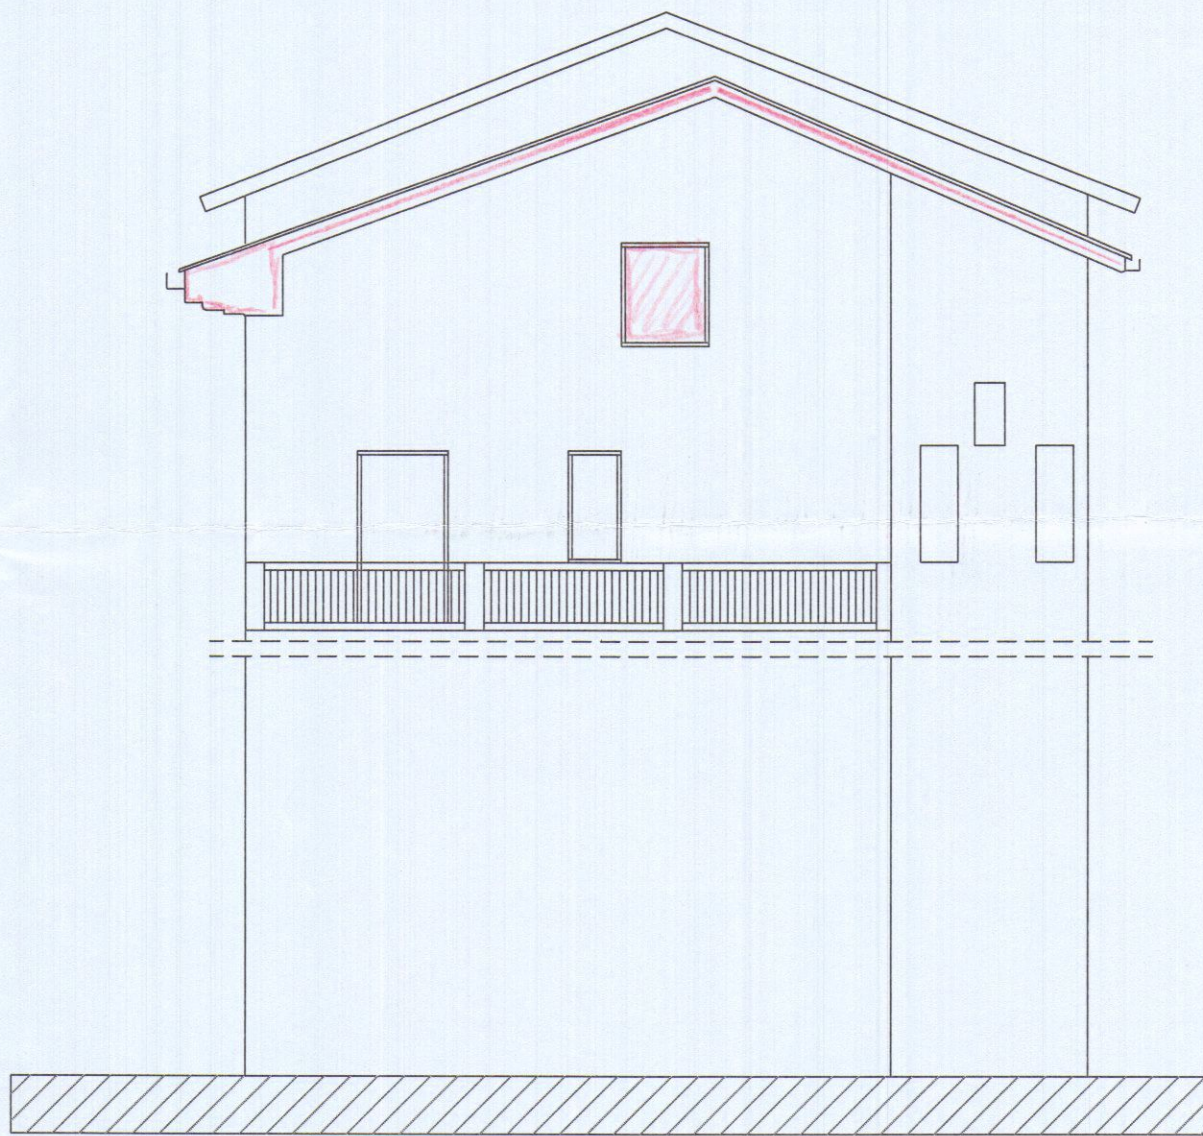

PROSPETTO OVEST

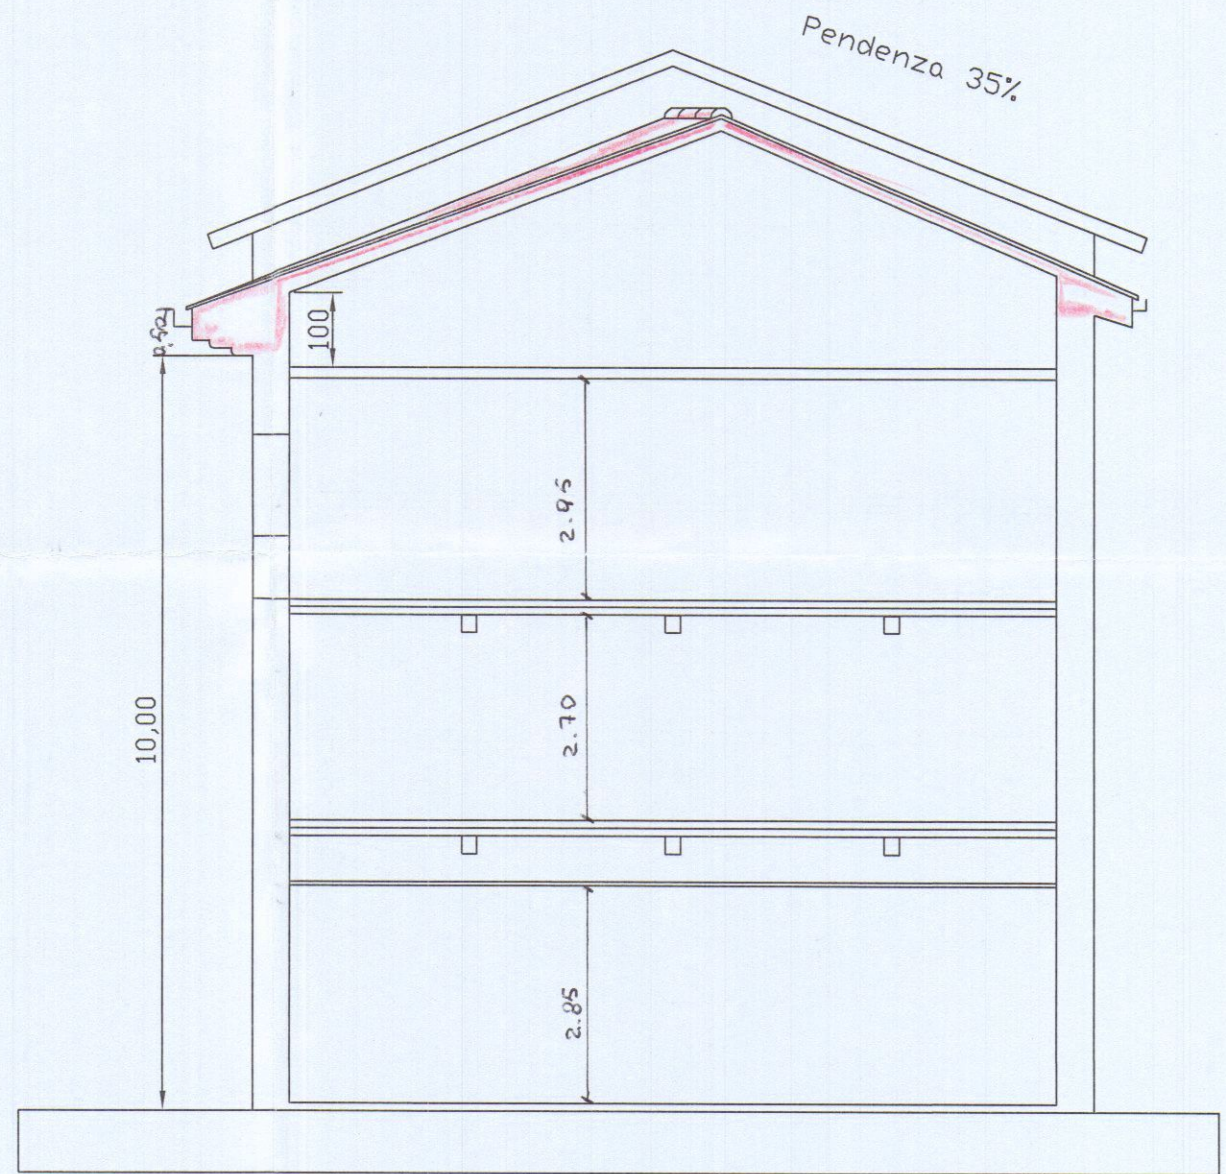

SEZ. A-A
PROGETTO