
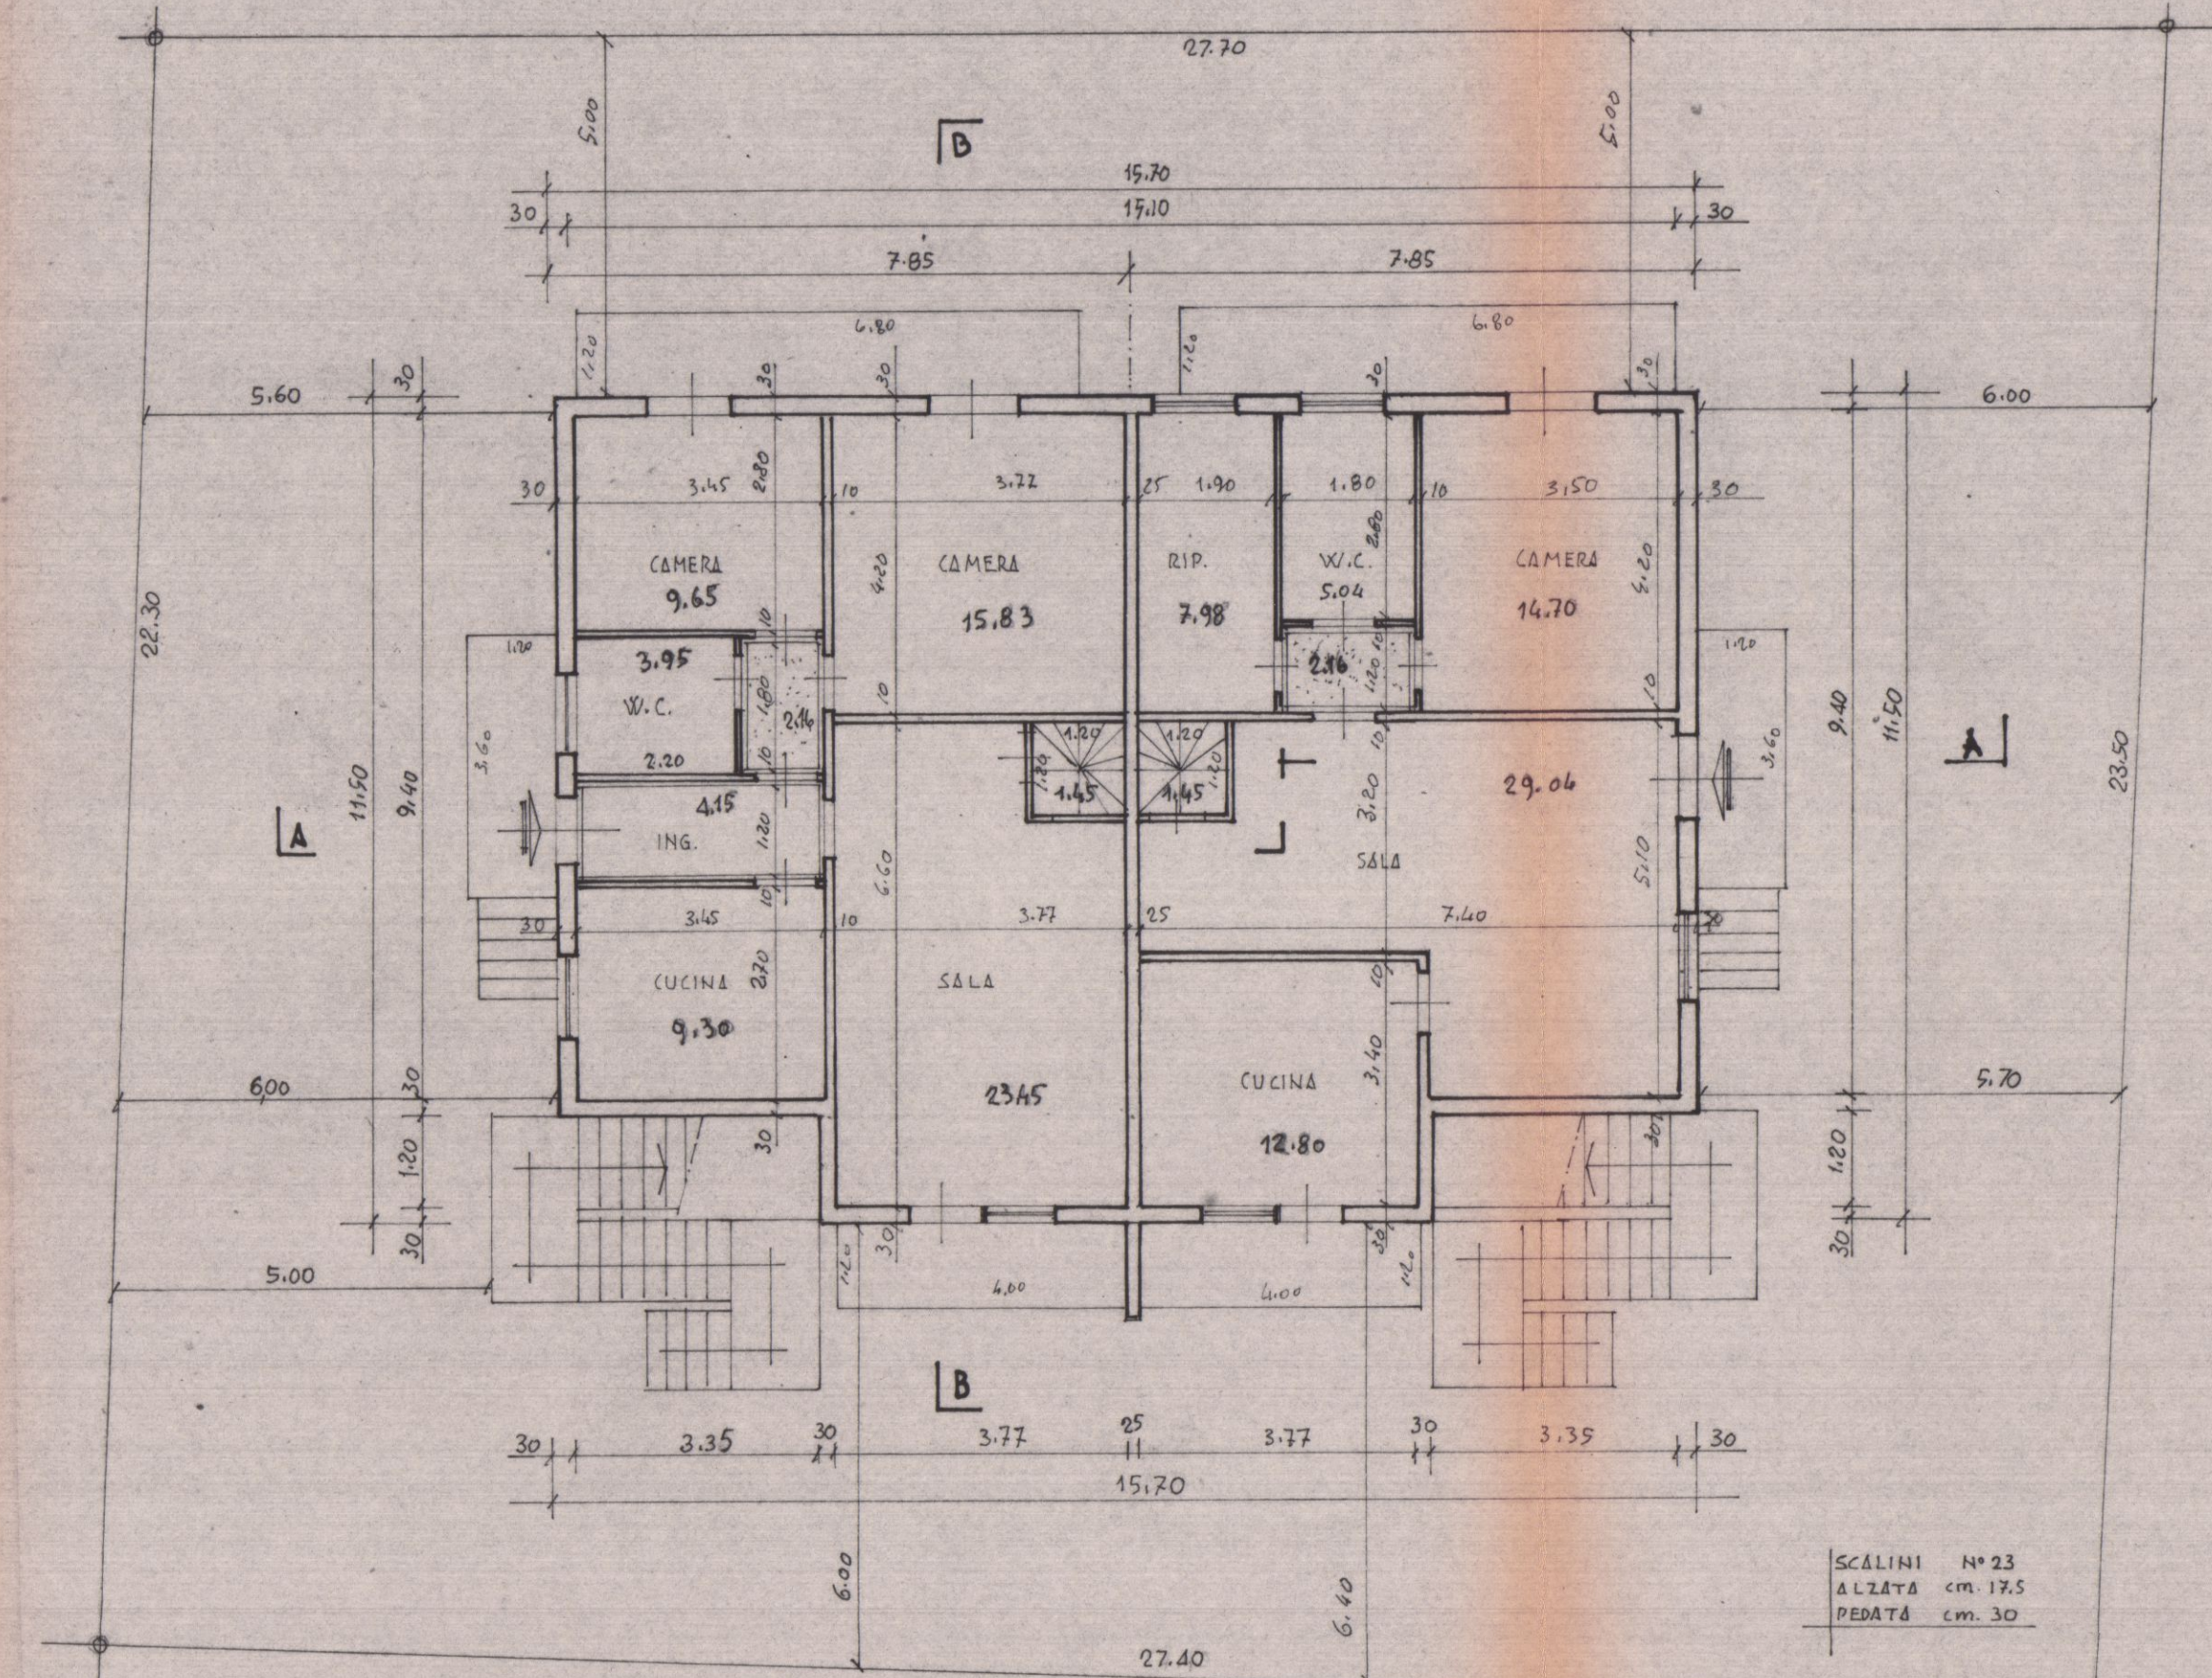



Prostruzione di un fabbricato di civile abitazione
in località Raglia per conto dei Signori
Benderelli Oscar e Benderelli Franca n. 1100

ZONA "F" - DAI CONF. m. 5.00 - DAI FABB. m. 10.00
h = m. 7.50
RAPP. 1/4 del tutto


planimetria Generale
1/200

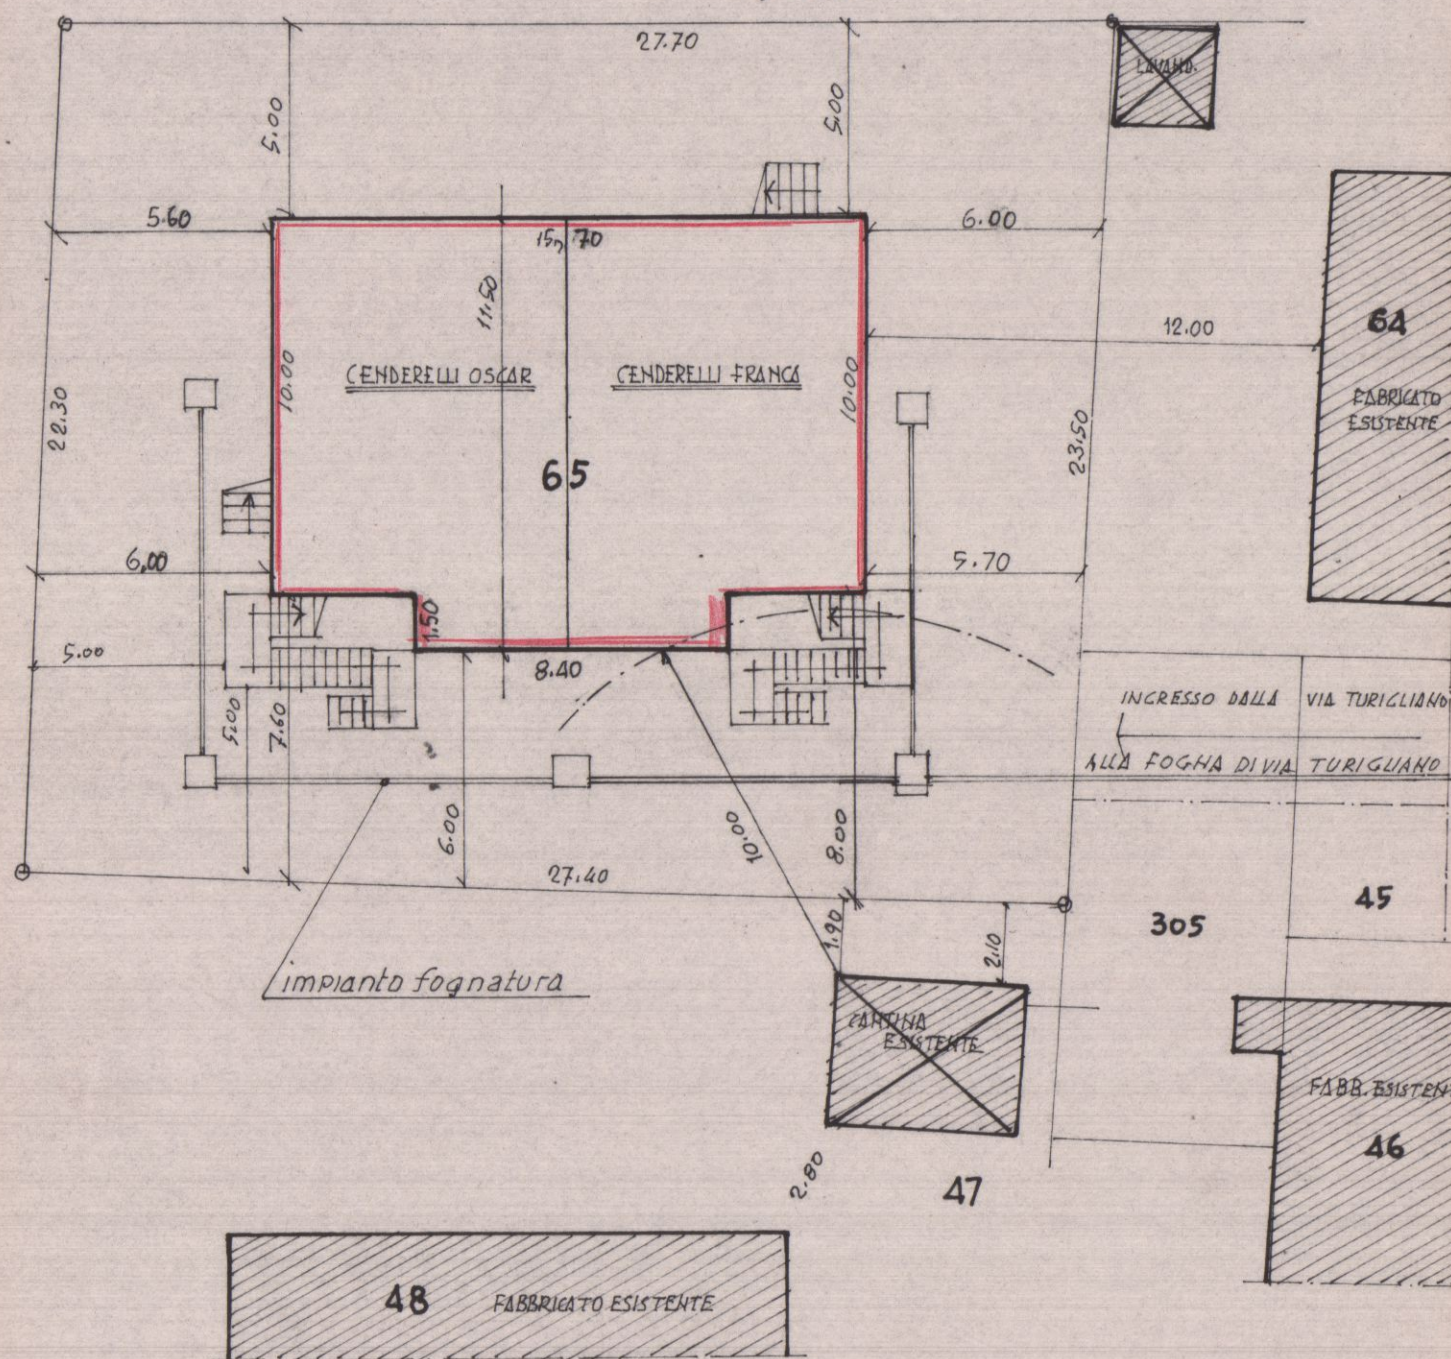


Piano Terra

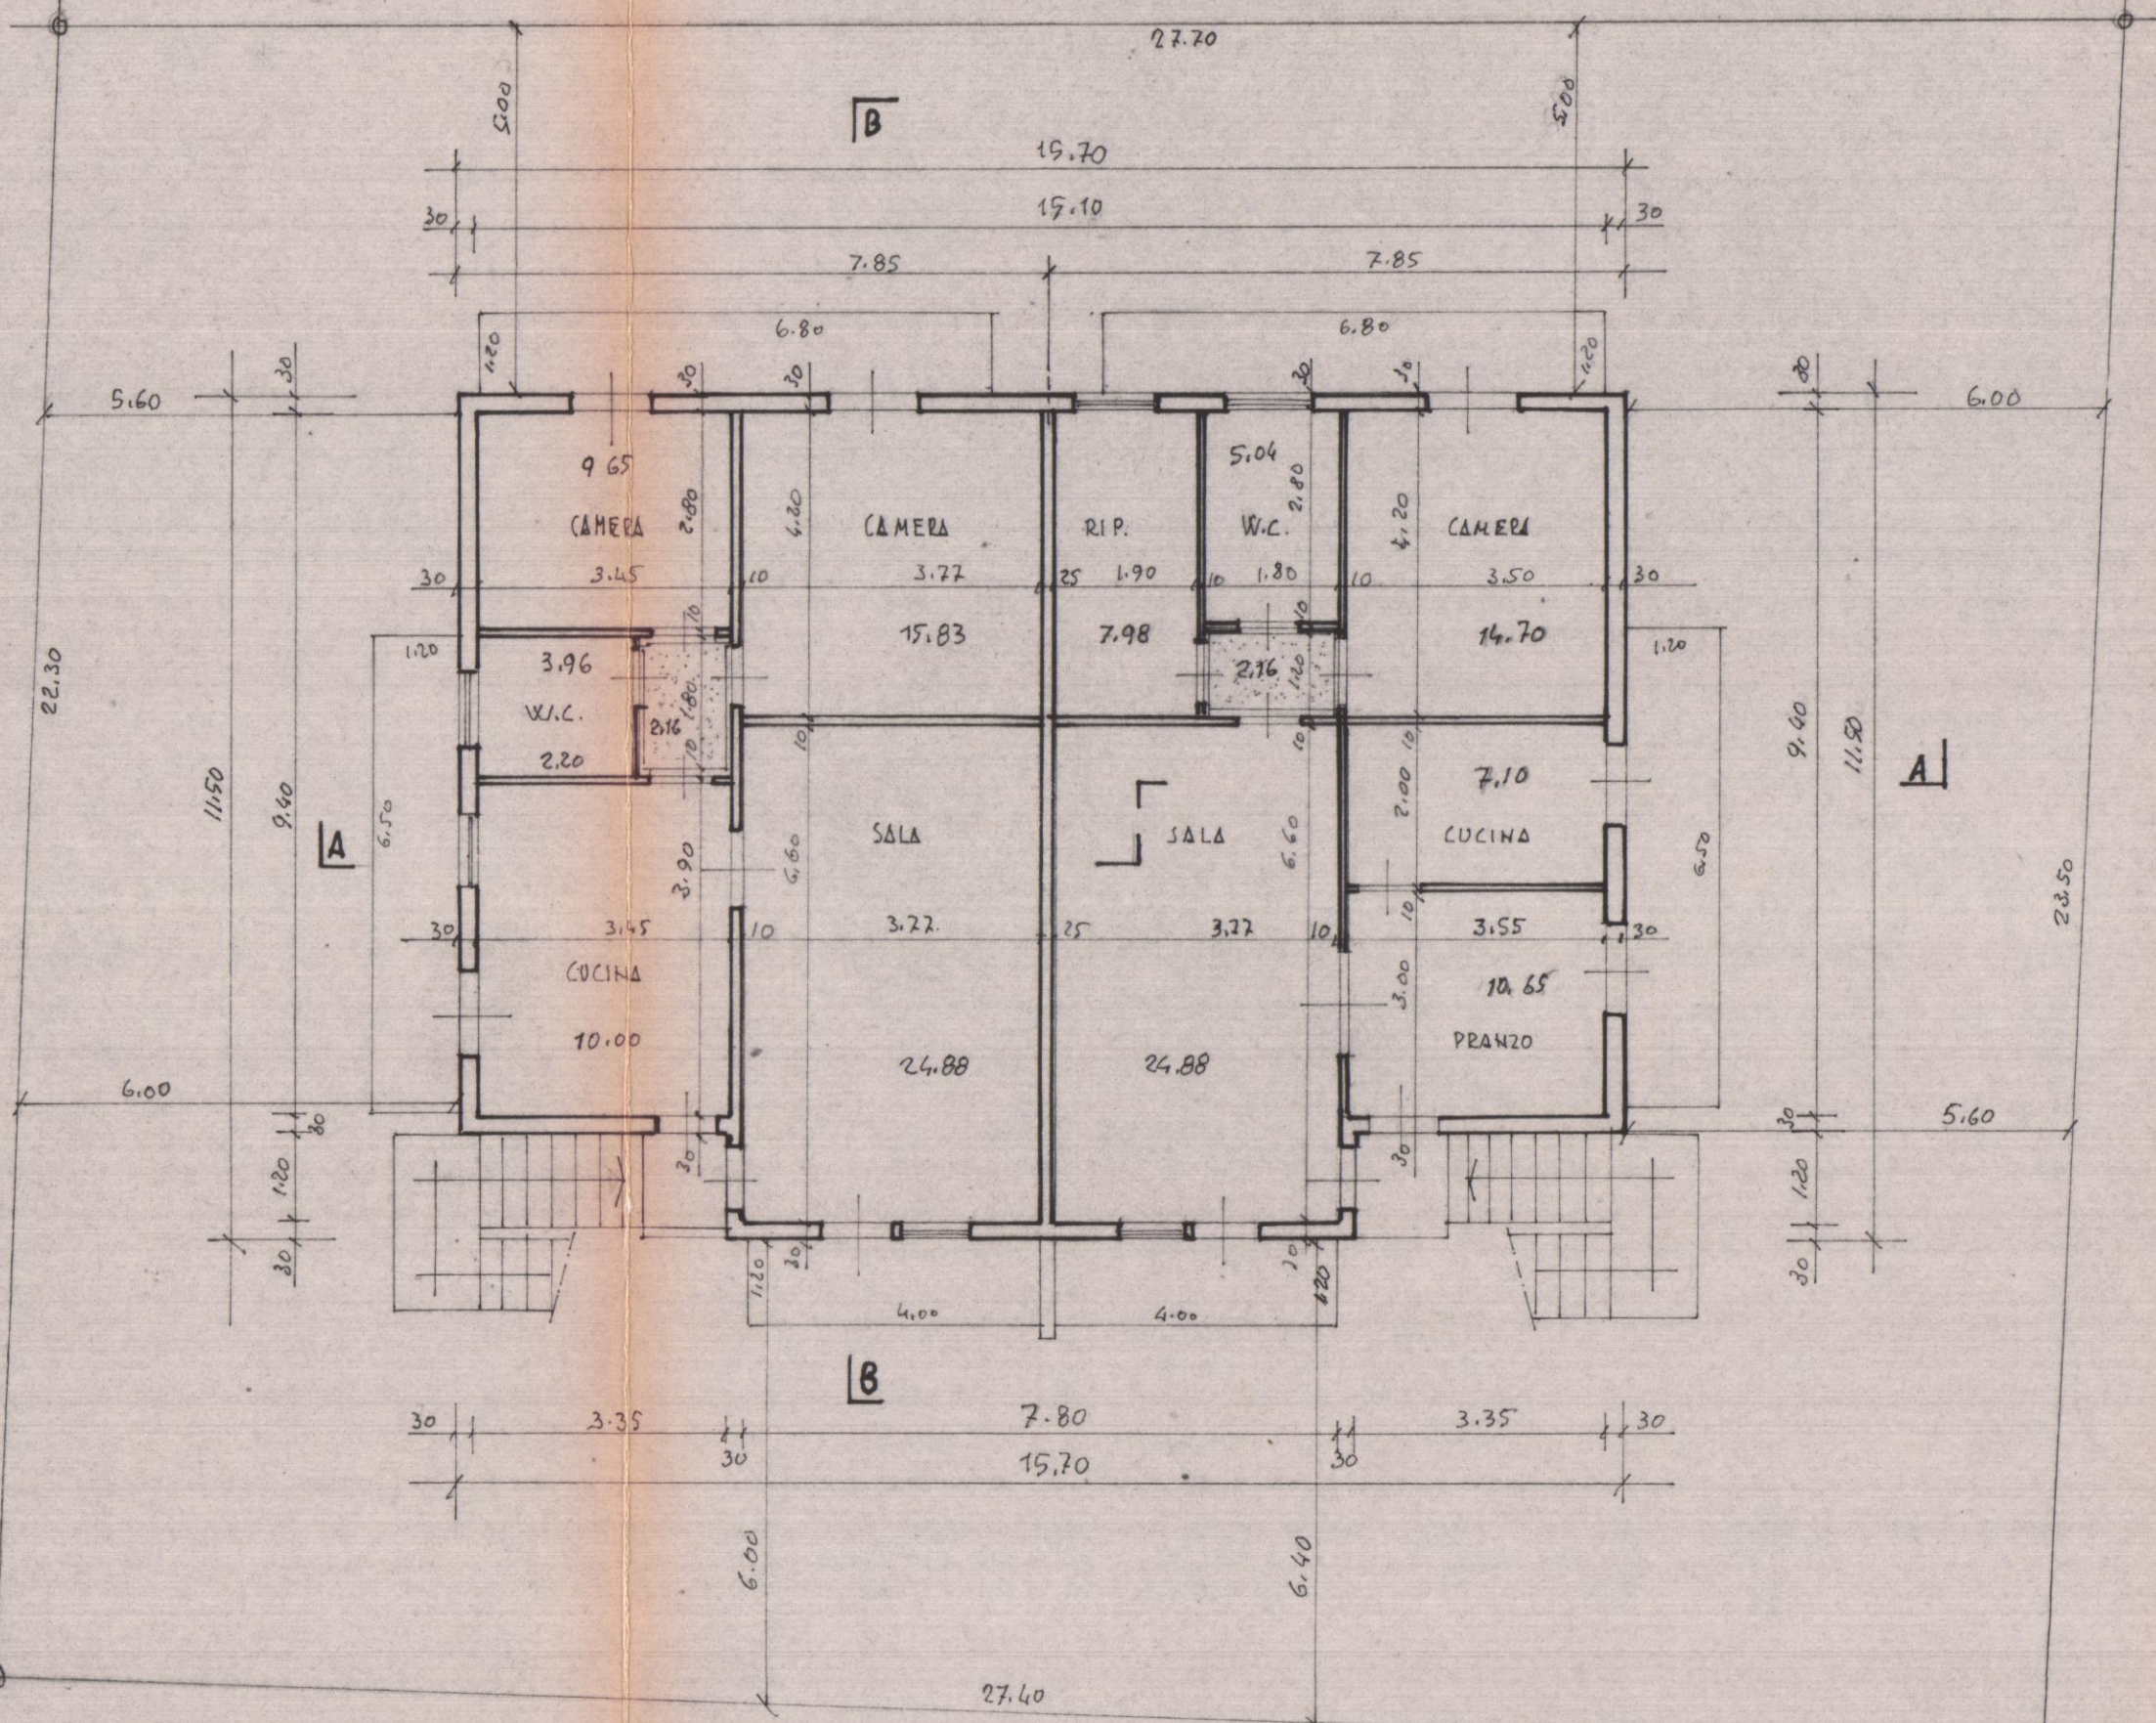


Primo Piano

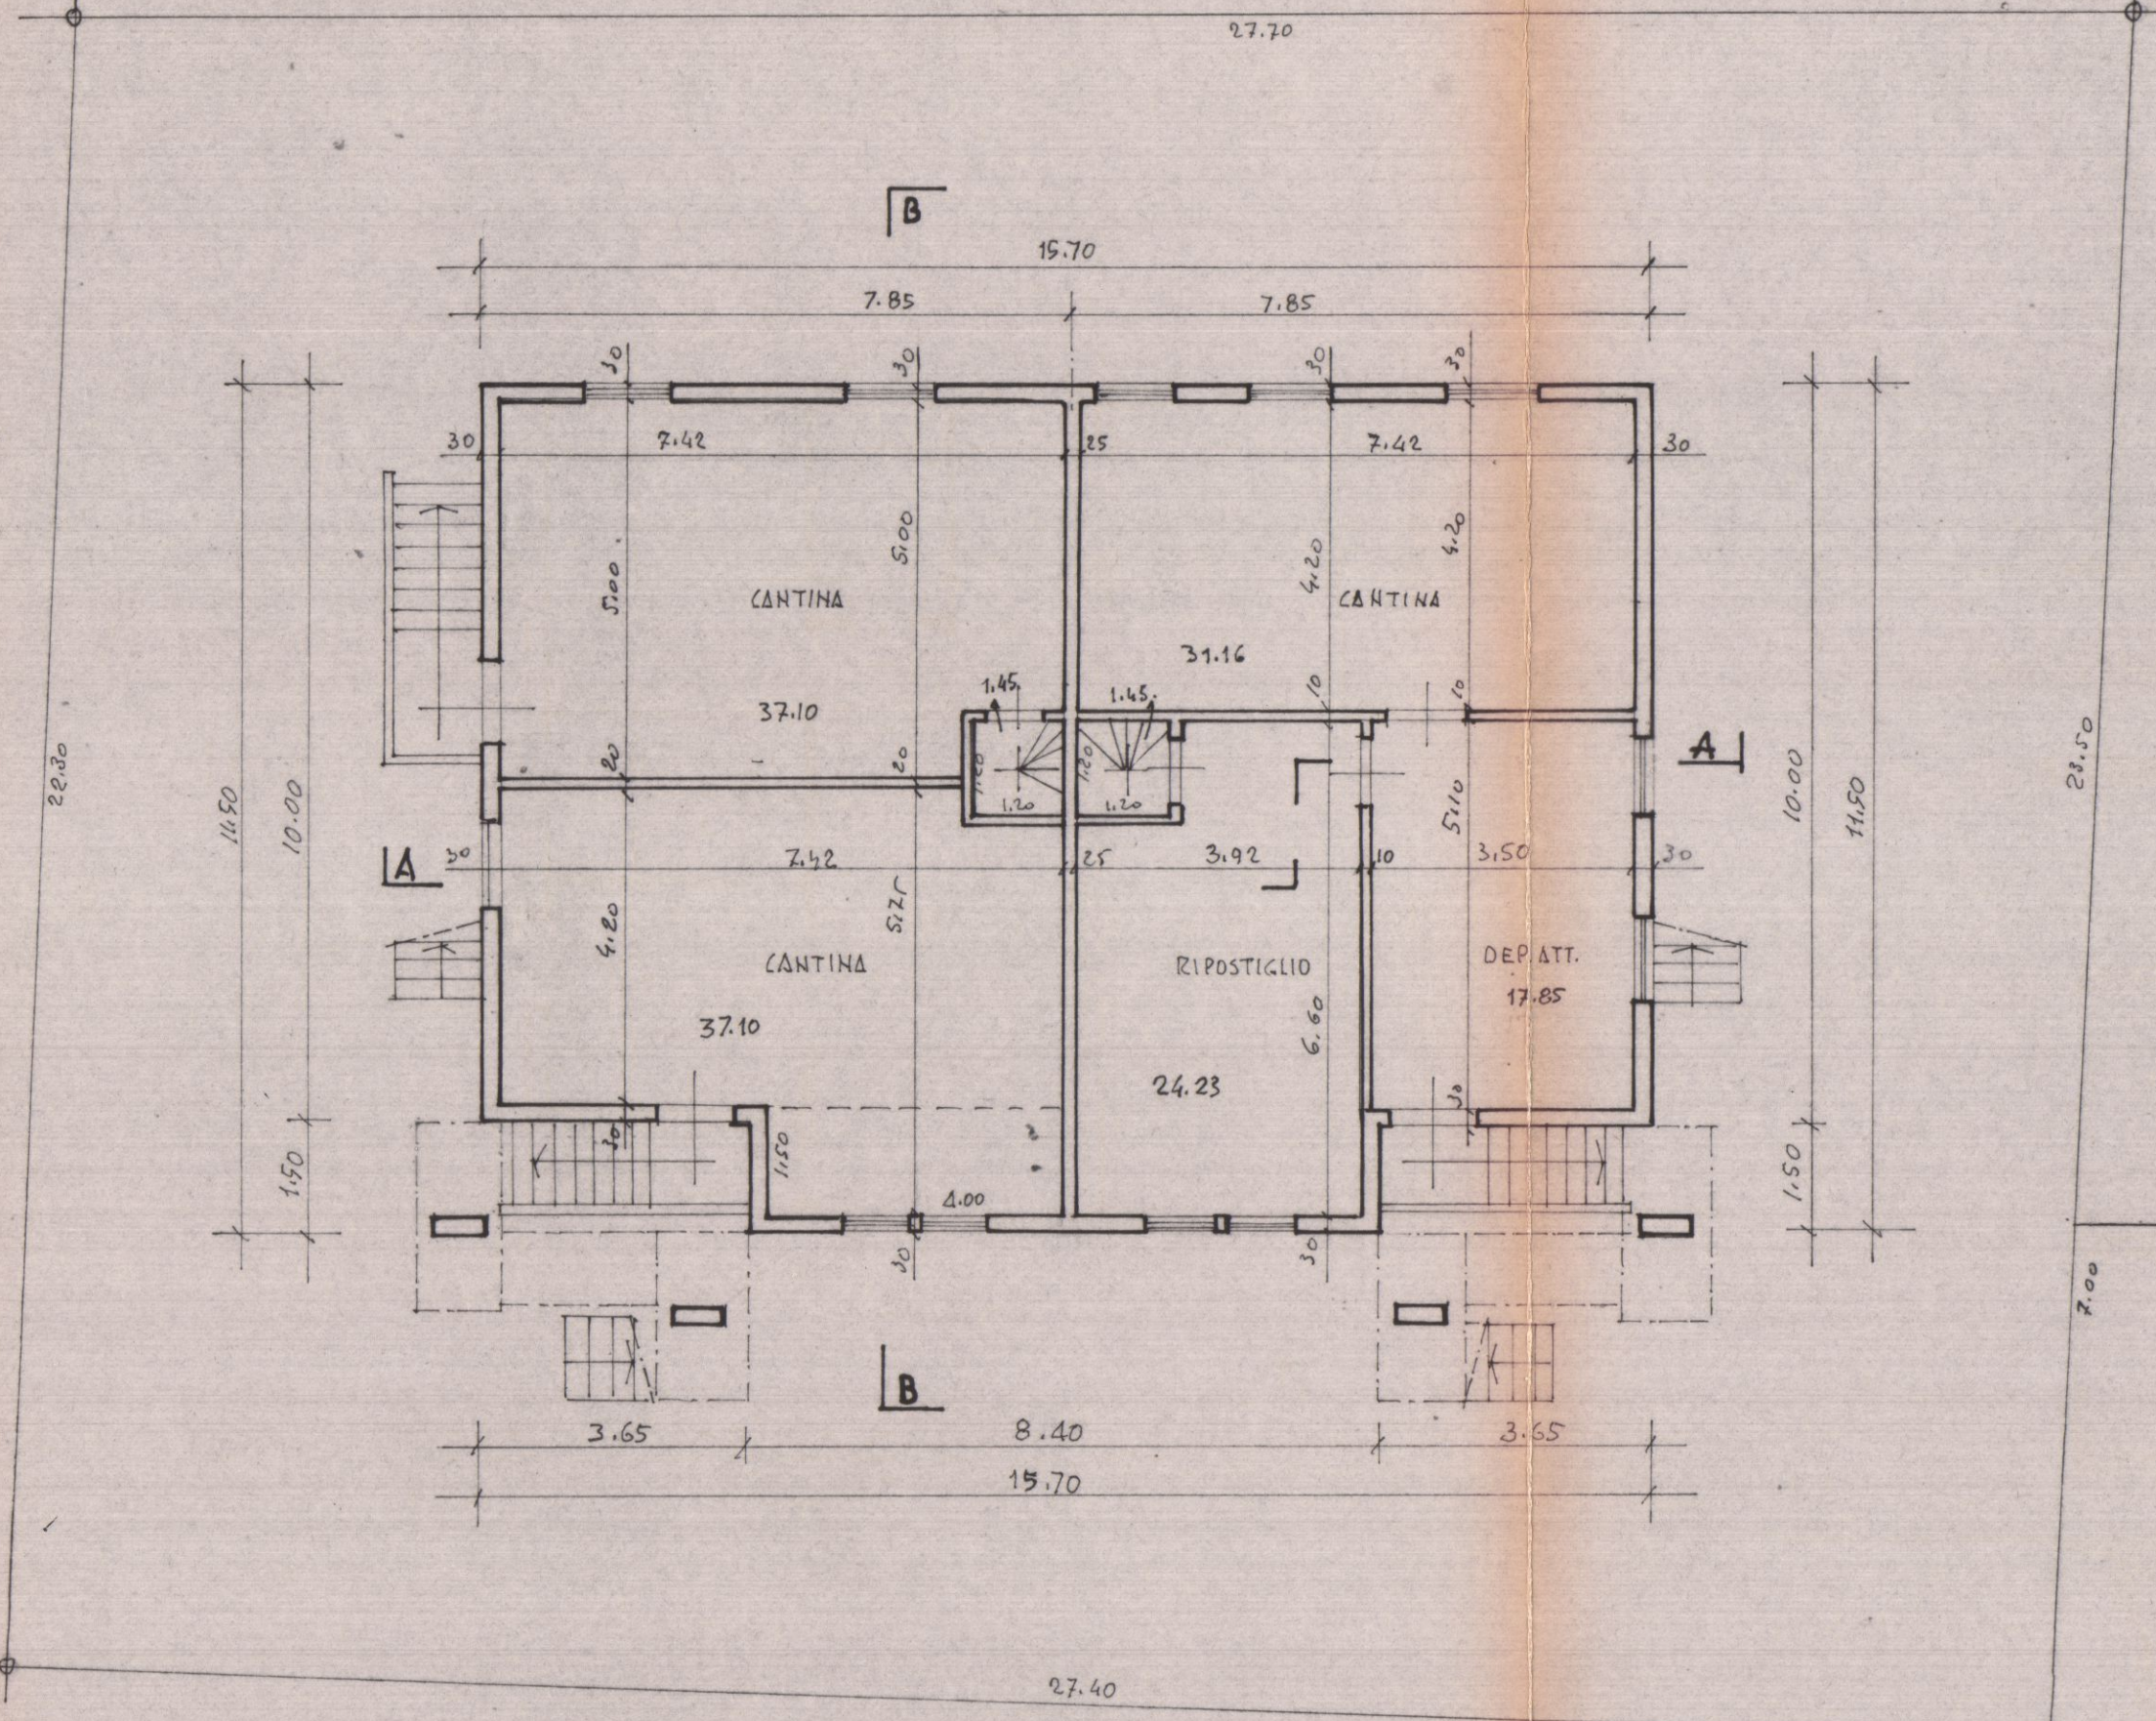

Pianta scantinato

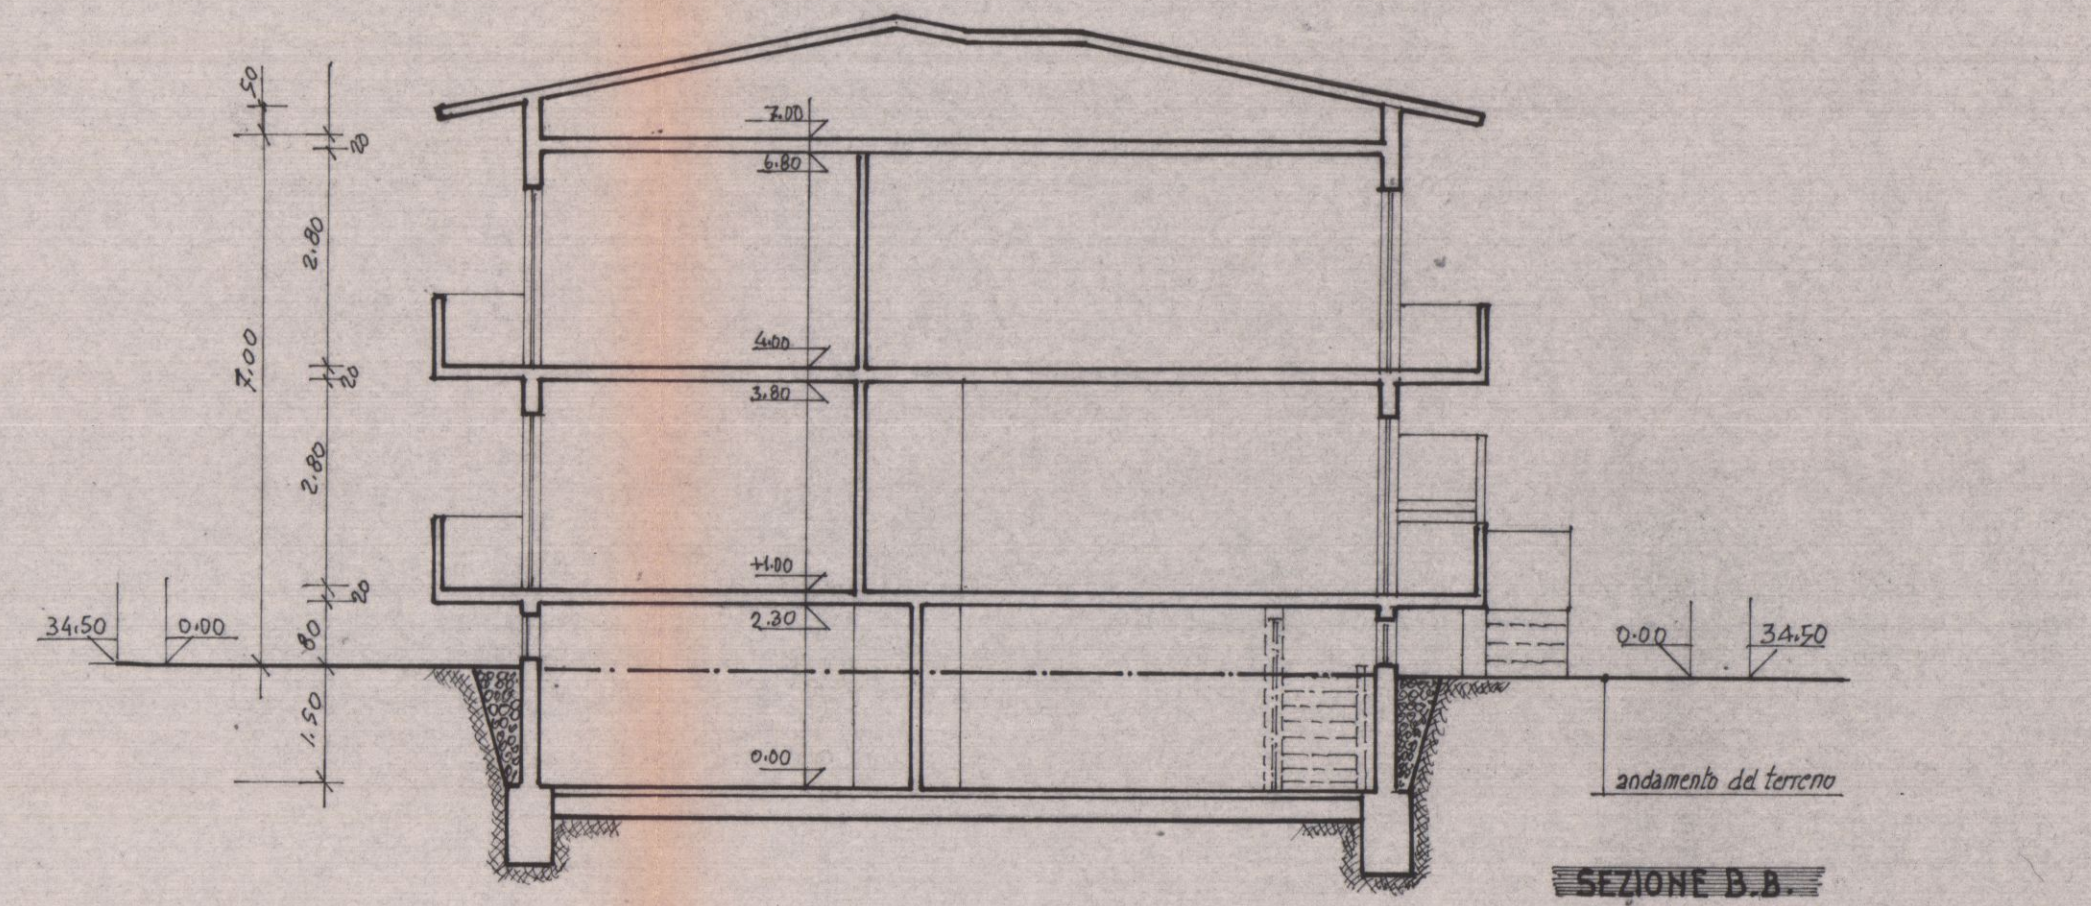

SEZIONE B-B

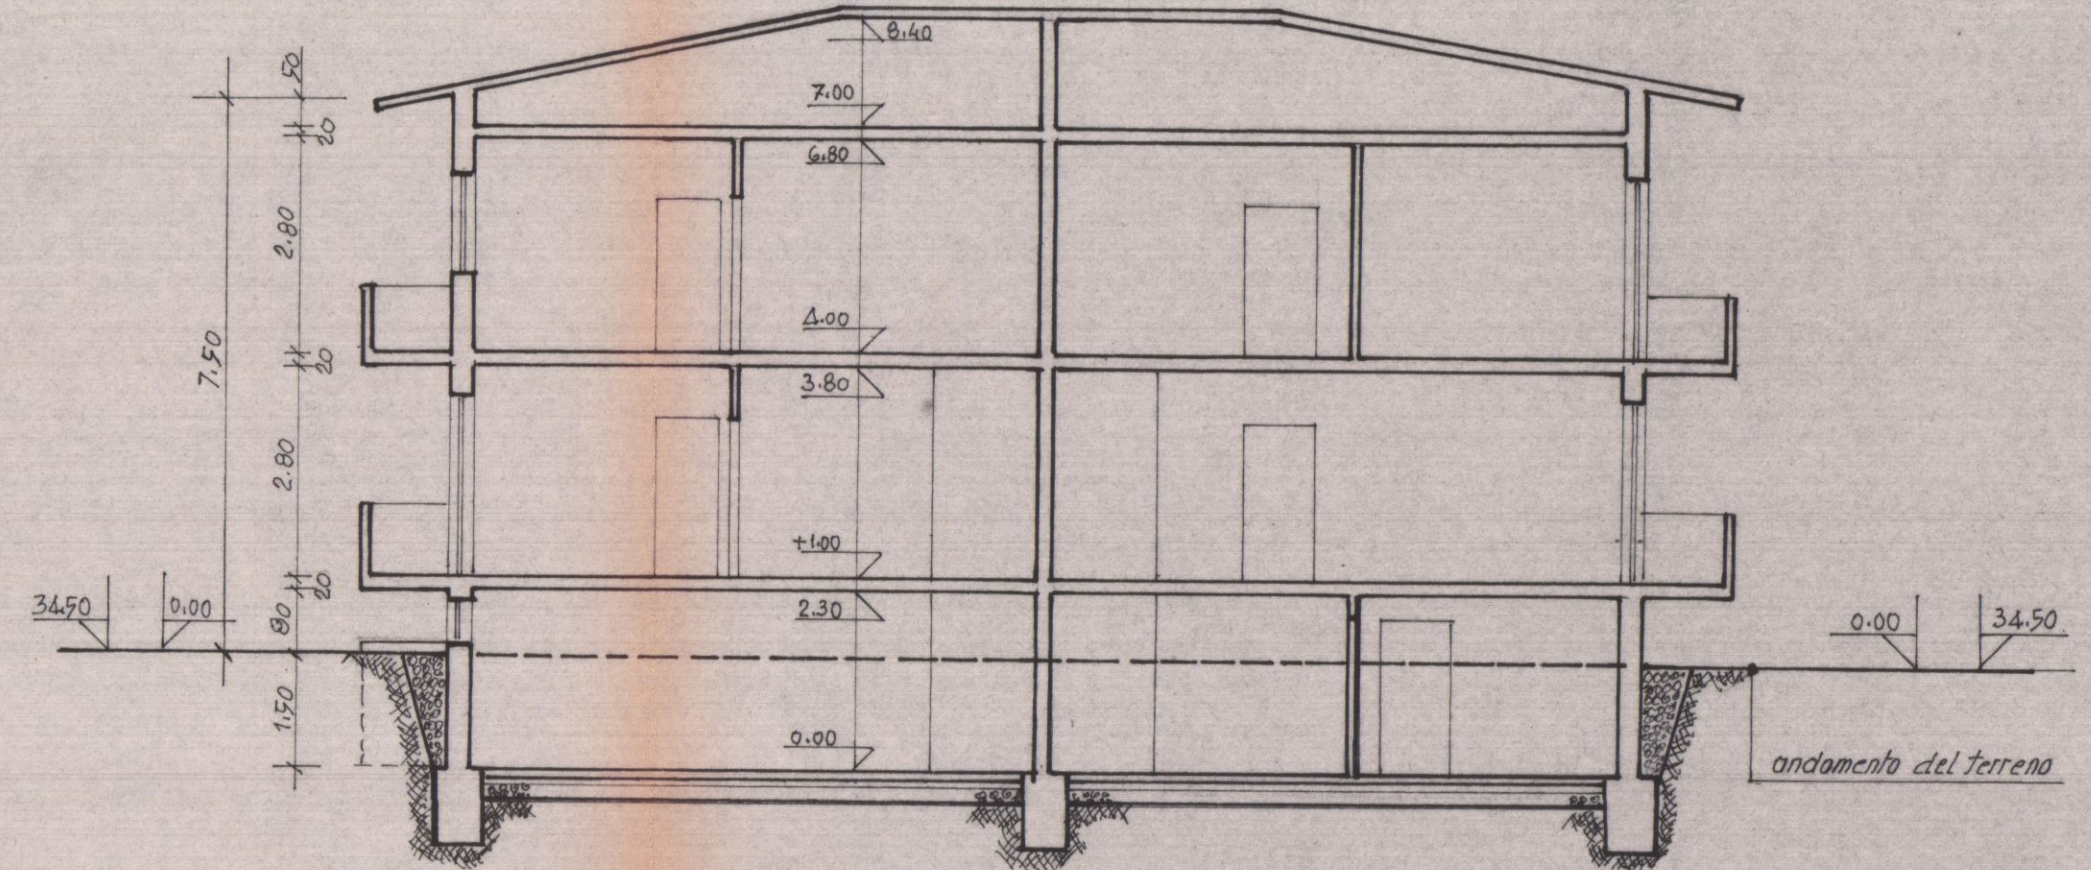

SEZIONE A-A