

Comune di Carrara
Manna viale D Zaccagna n 18/A
fog 99 mappale 182

Manutenzione straordinaria
Rimozione copertura in Eternit
Coibentazione e nuova copertura

richiedente	NAUSICAA S p a		
tav	planimetria	scala	data
	piante prospetti	1/2000 1/200	maggio 2023

STRALCIO DI MAPPA UTE



IMMAGINE GOOGLE MAPS



IMMAGINE 1

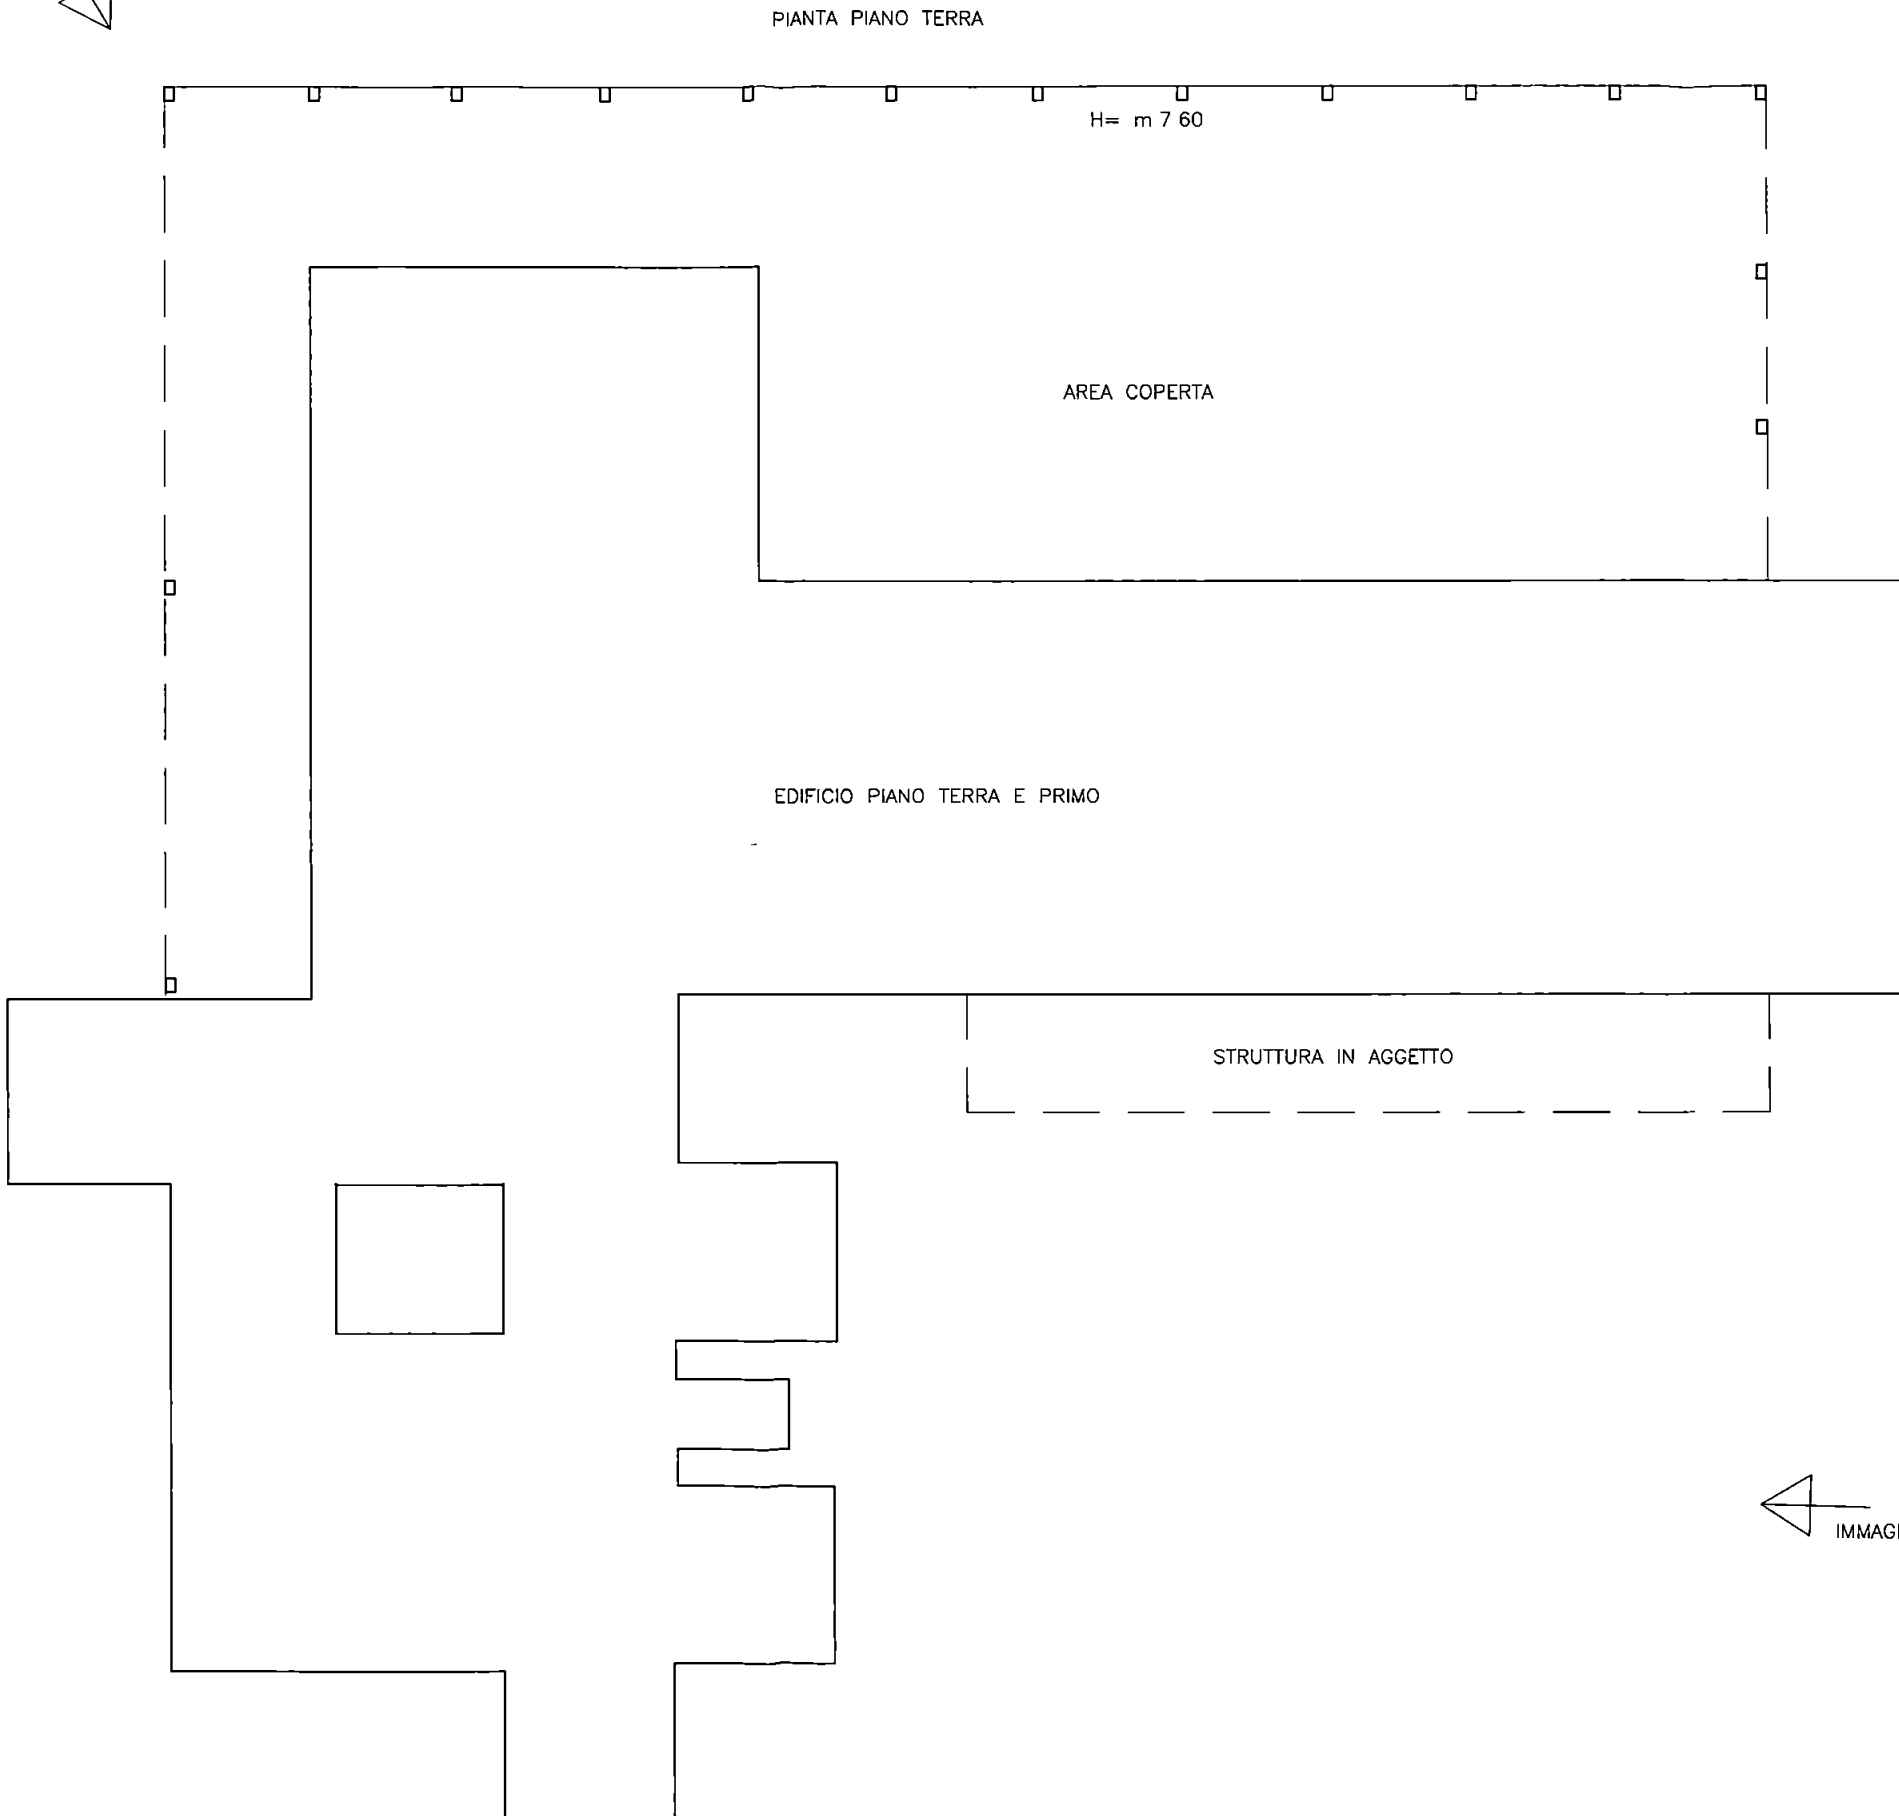


IMMAGINE 2

IMMAGINE 3

IMMAGINE 4

IMMAGINE 1 PROSPETTIVA PONENTE-MONTE



IMMAGINE 2 PROSPETTIVA LEVANTE

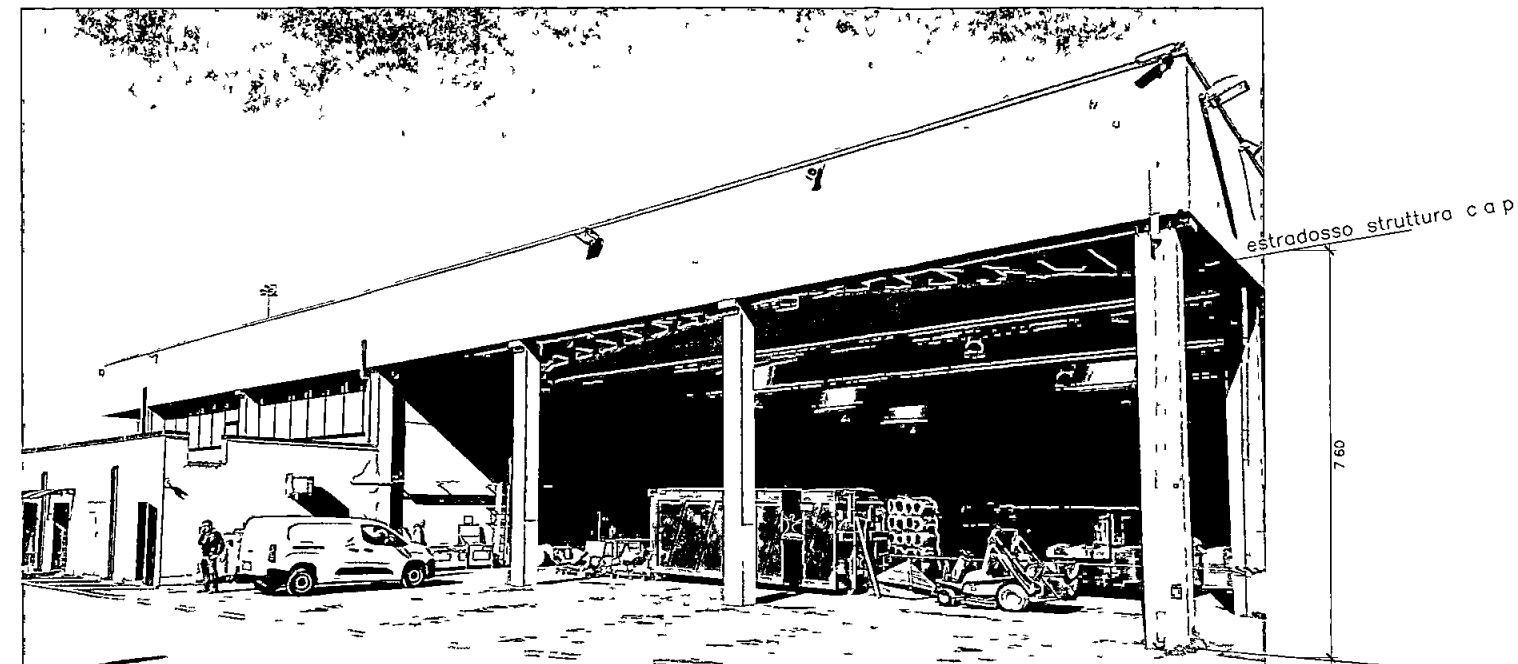


IMMAGINE 3 PROSPETTIVA LEVANTE-MARE



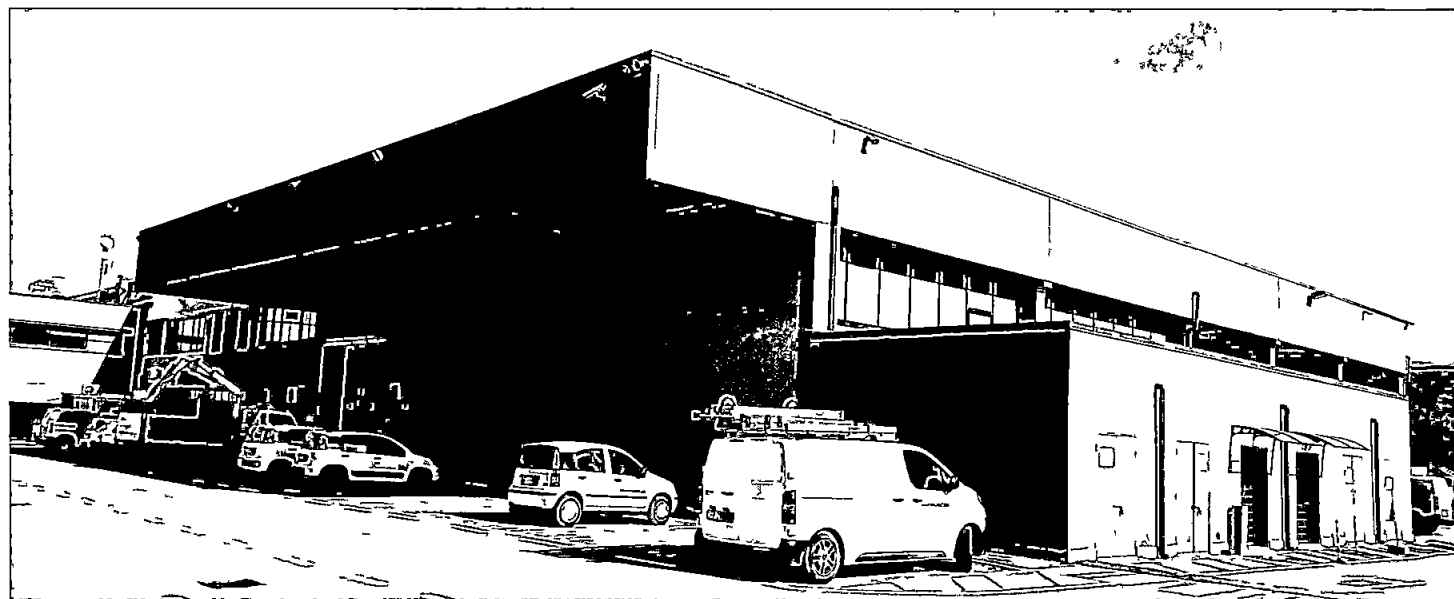


IMMAGINE 4 PROSPETTIVA EDIFICIO NON INTERESSATO ALL INTERVENTO

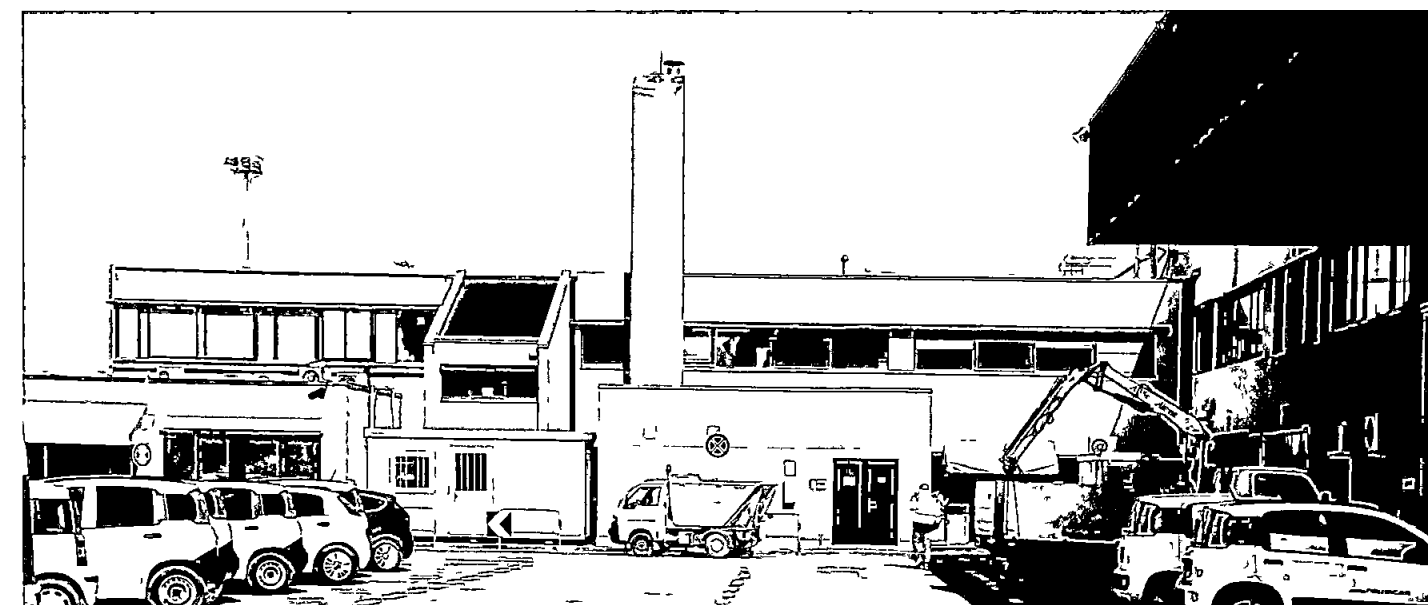

PIANTA COPERTURA

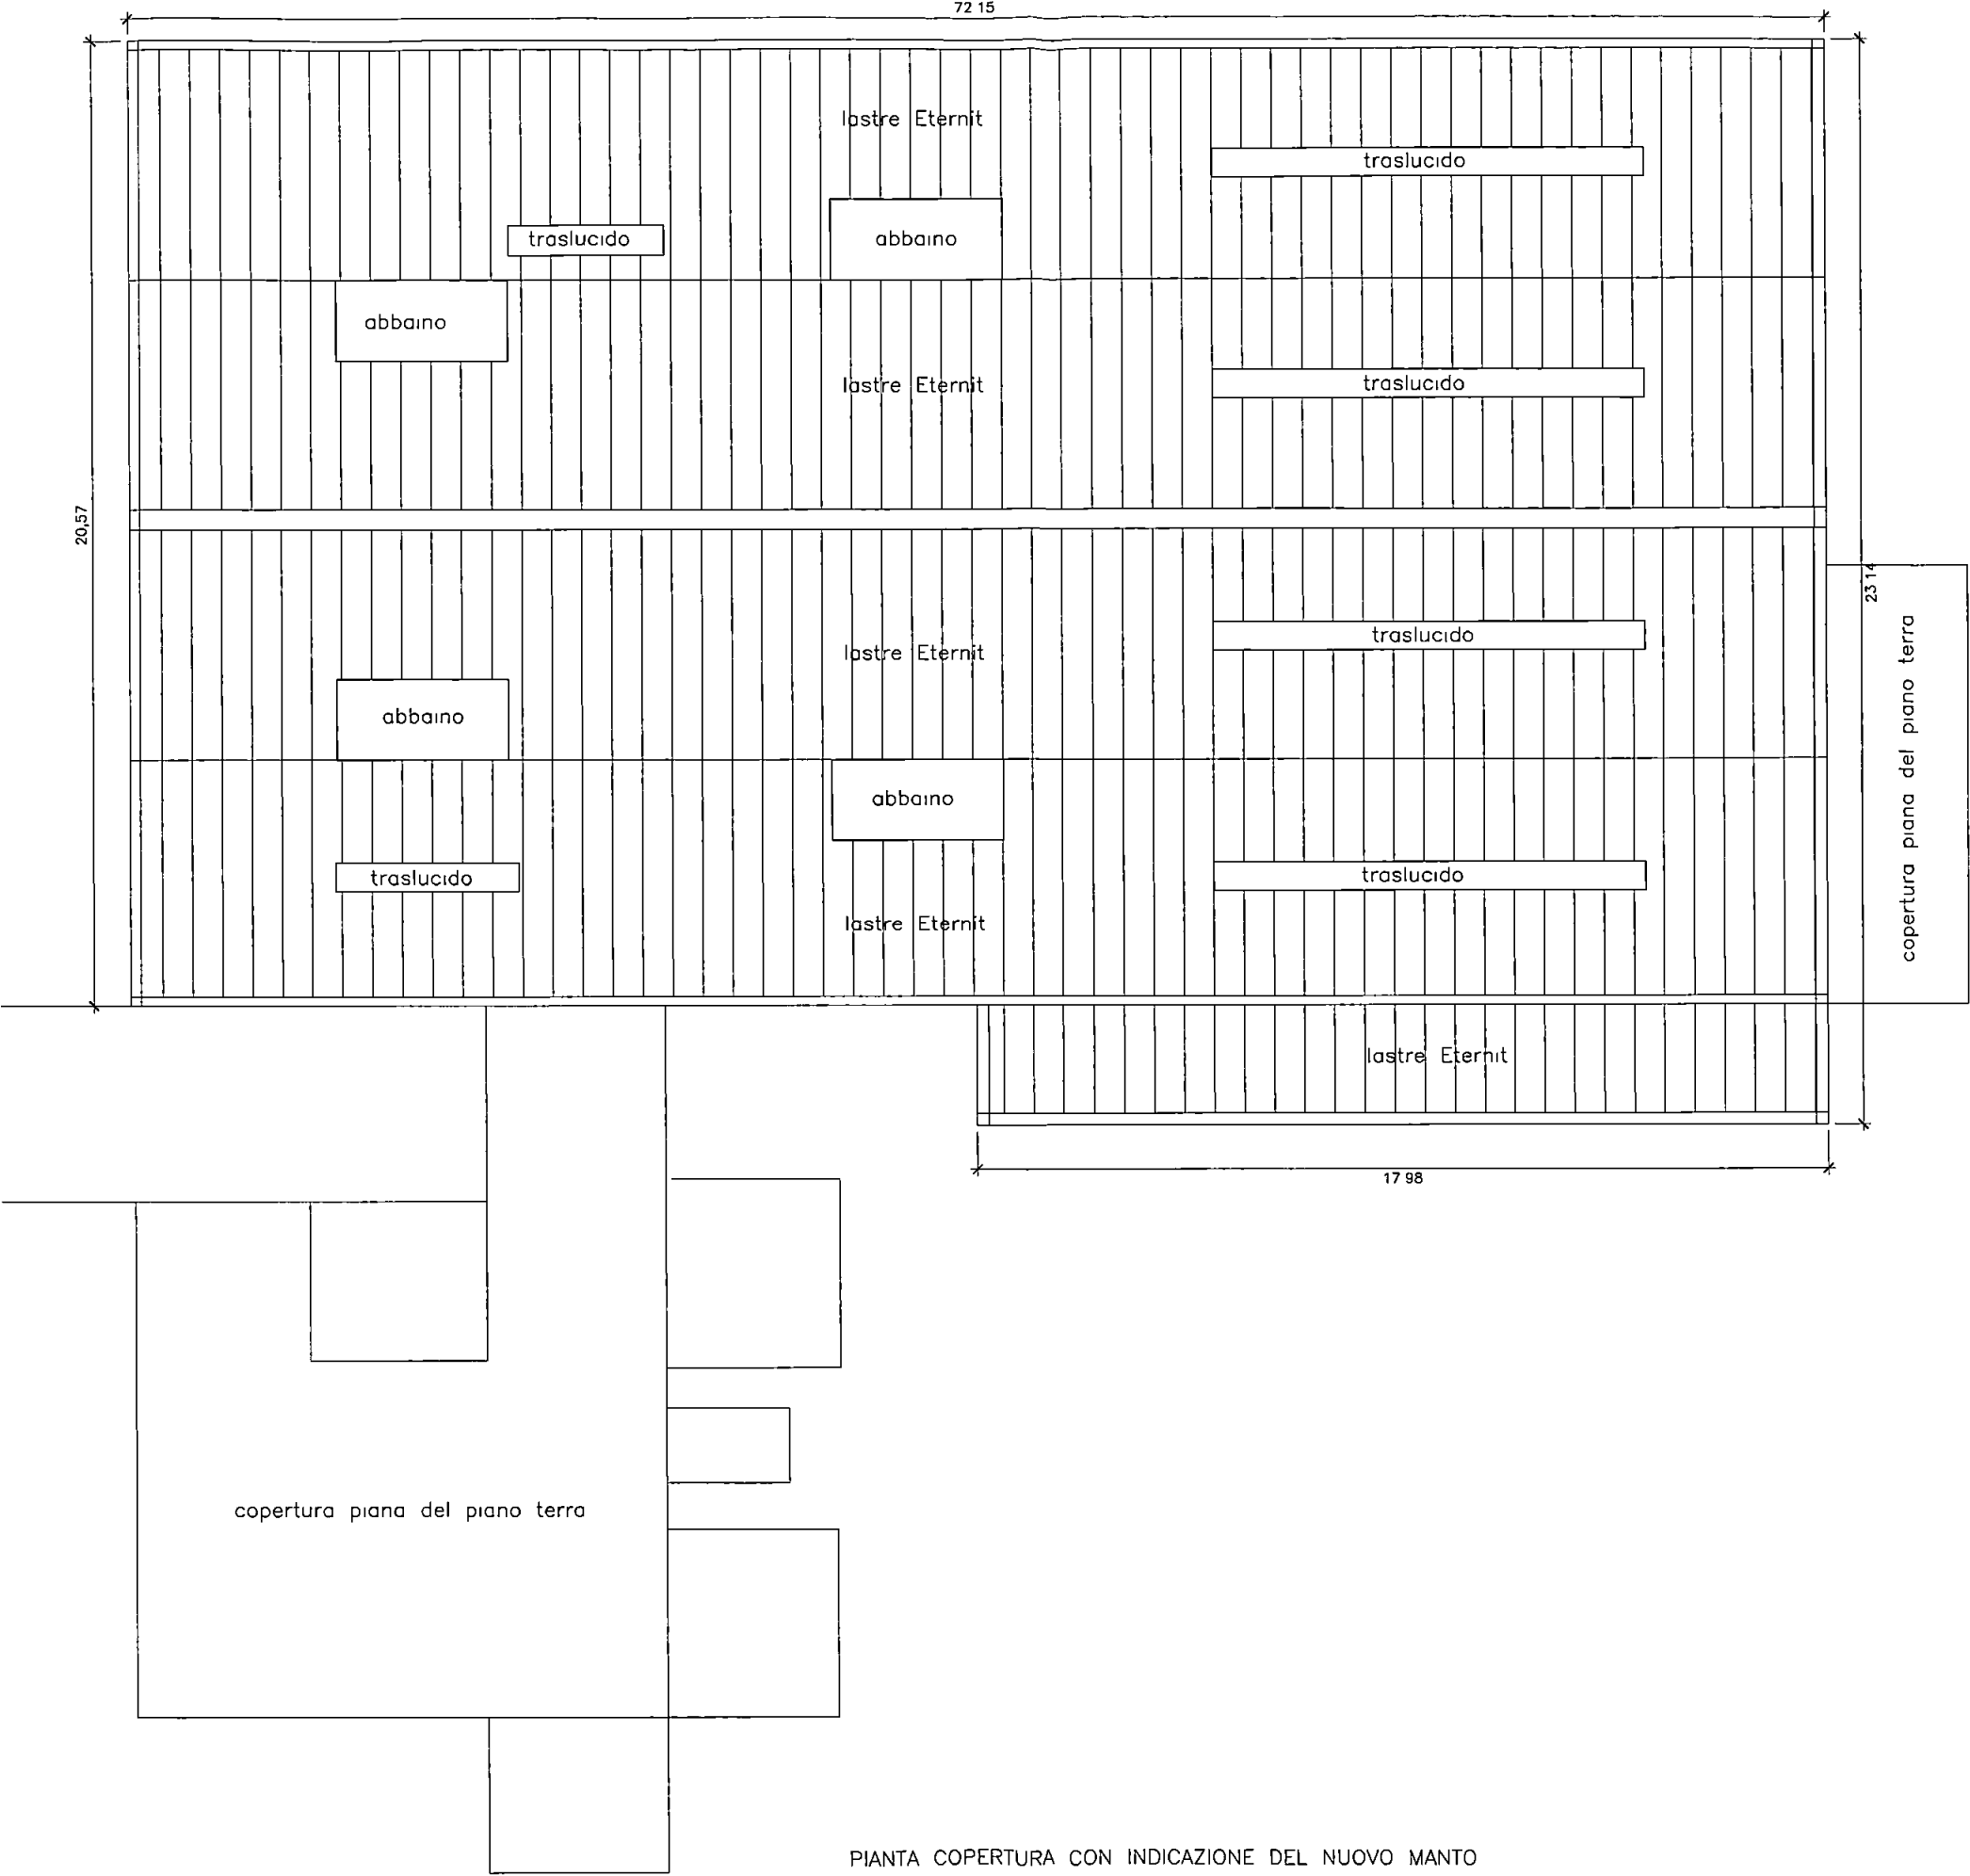

PIANTA COPERTURA CON INDICAZIONE DEL NUOVO MANTO

PIANTA COPERTURA CON INDICAZIONE DEL NUOVO MANTO

cap

