



Nausicaa S.p.A.

AVENZA - CARRARA (MS)
Viale D. ZACCAGNA 18A
Tel. +39 0585 644311 - Fax +39 0585 786578
email. info@nausicaacarrara.it



COMUNE di CARRARA

Titolo:

ELABORATO GRAFICO ALLEGATO ALLA CILA RELATIVA AI
SOLI LAVORI INTERNI ESEGUITI AL FABBRICATO POSTO
NEL VIALE ZACCAGNA N.18/A - SEDE NAUSICAA SPA -
DISTINTO AL Catasto nel foglio 99 mappali 182,183 e 184

STATO RILEVATO

Oggetto:

Estratto di mappa
Estratto di PRG
Tavola areoilluminante
Planimetria Generale

Tavola:

3

Scala:

1:500

Data:

Novembre 2019

Committente:

Nausicaa S.p.A.

Revisione:

0

1

2



Il Progettista:

Ing. Benedetto LA ROSA


Il Progettista:

Geom. Emanuele GIOVANNETTI

\\dati\Ufficio_Progetti\07_SEDE AMIA\CILA NOVEMBRE 2019\ELAB SEDE AMIA (NOVEMBRE 2019).dwg




N° 890

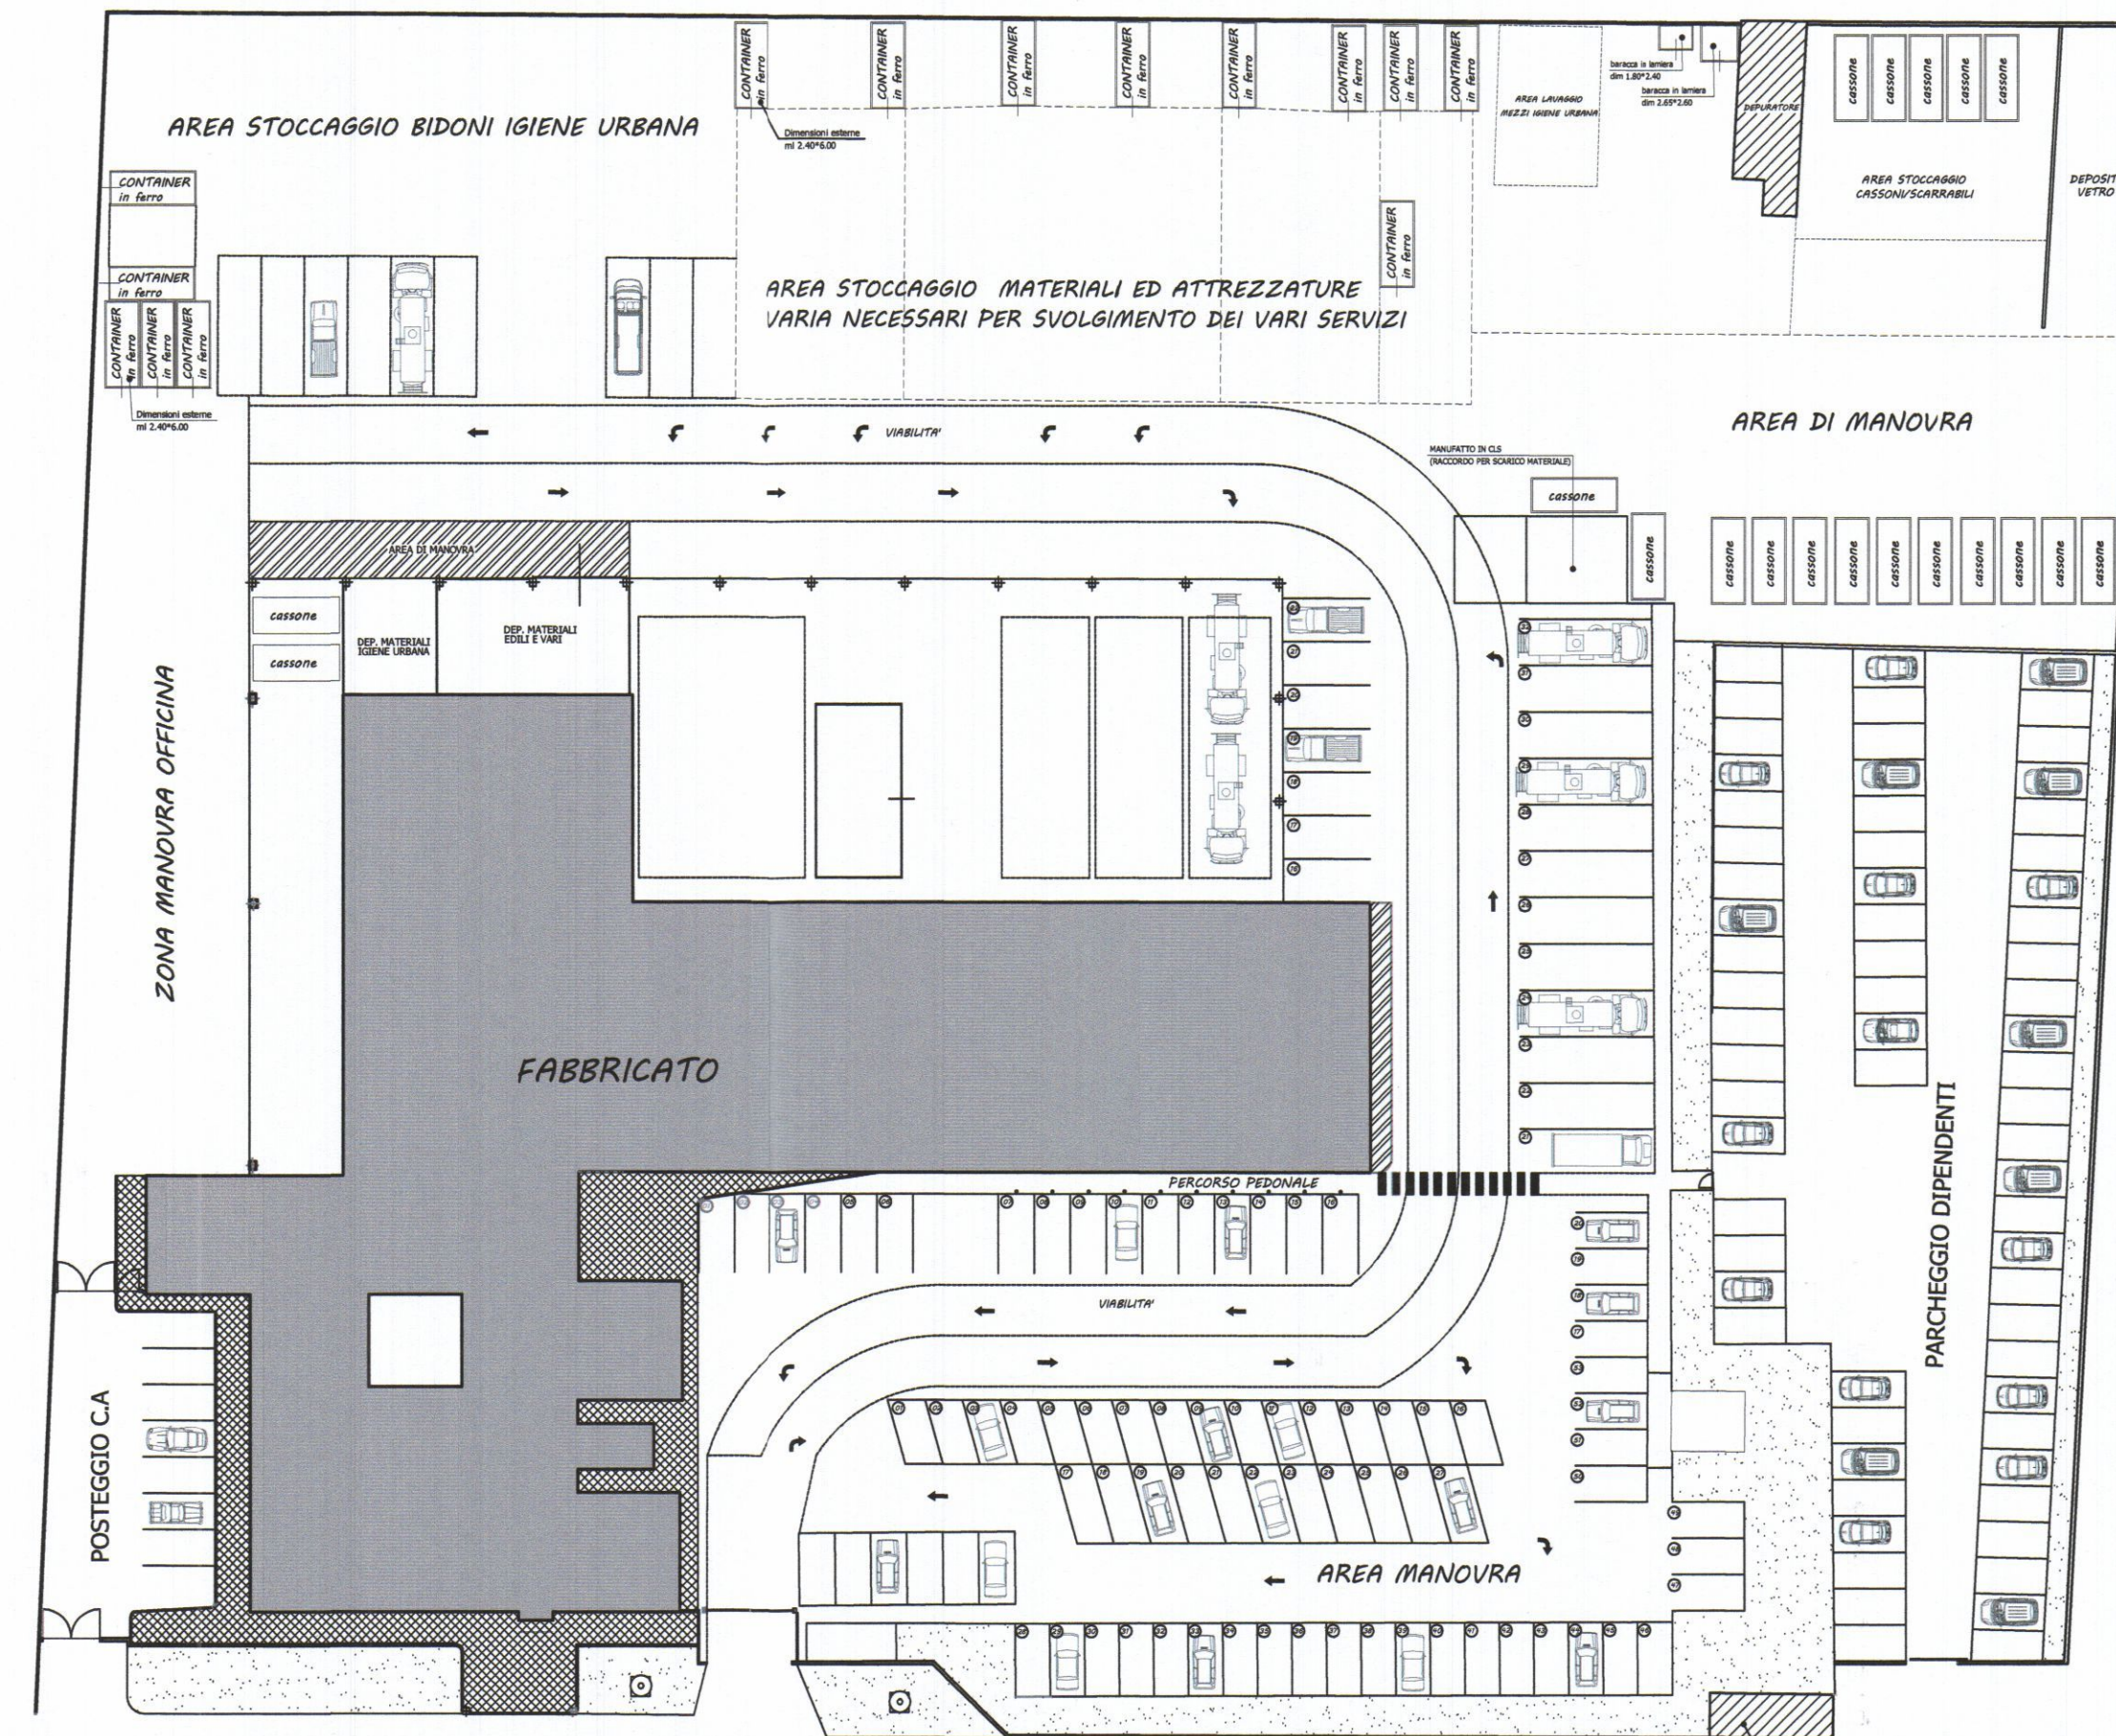


VIALE DOMENICO ZACCAGNA (traversa)

PLANIMETRIA GENERALE SISTEMAZIONE ESTERNA scala 1:500

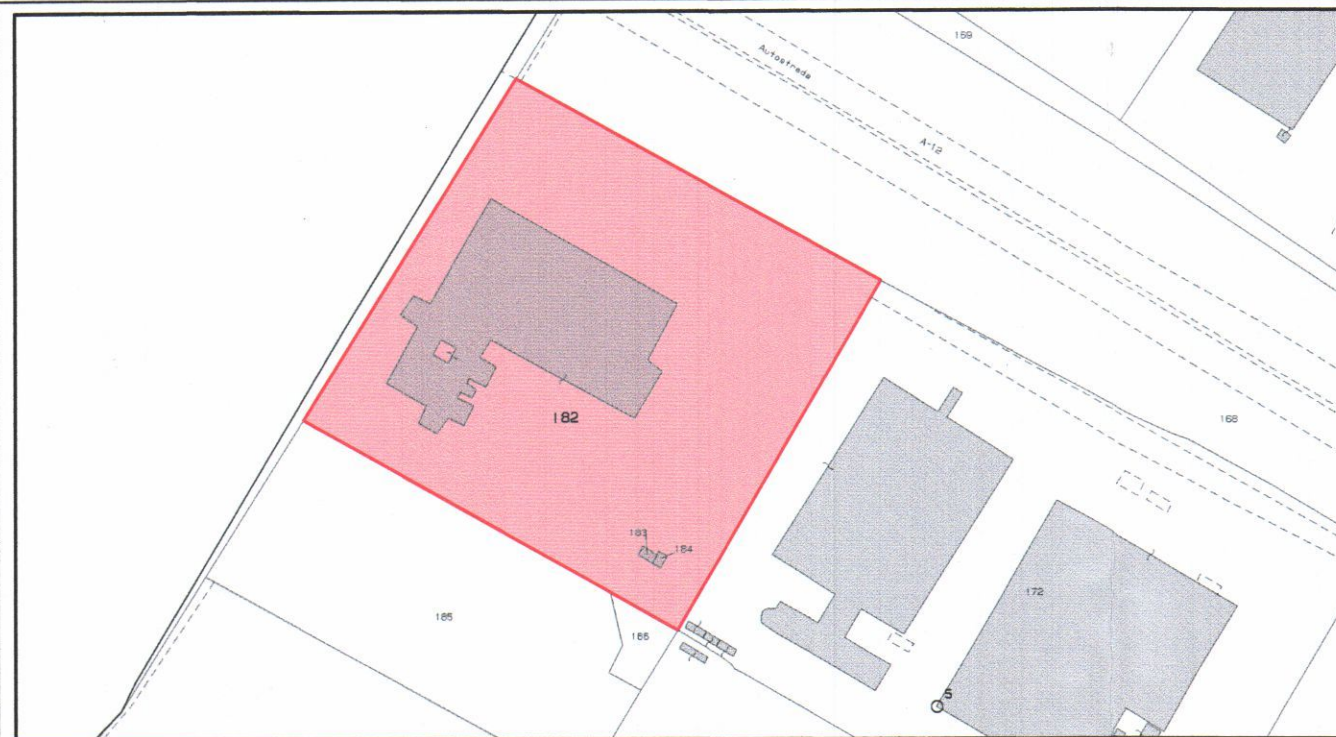

ESTRATTO DI MAPPA FOGLIO 99 MAPP.LI 182-183-184

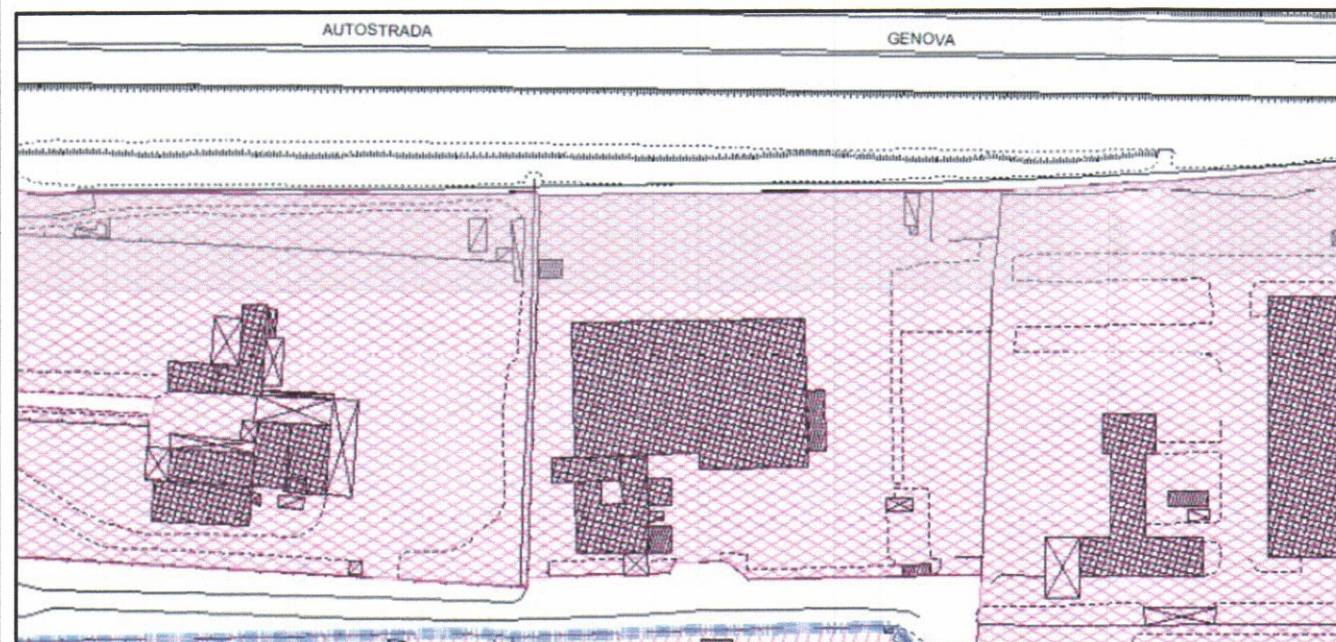

ESTRATTO DI PRG ZONA D1 utoe 6

VANO	SUPERFICIE Mq	RAPP. ILLUMIN. 1/8 S.U.	SUPERFICIE FINISTRATA dim. MI	Mq	VANO	SUPERFICIE Mq	RAPP. ILLUMIN. 1/8 S.U.	SUPERFICIE FINISTRATA dim. MI	Mq
PIANO TERRA					PIANO PRIMO				
Ufficio 1	23.40	2.93	< 1.55x2.20	3.41	Ufficio 18	15.78	1.97	< 1.60x1.65	2.64
Ufficio 2	11.36	1.42	< 2.40x1.20	2.88	Ufficio 19	12.12	1.51	< 1.60x1.65	2.64
Ufficio 3	62.01	7.75	< 2.00x1.55 1.80x1.40 1.60x1.55	8.10	Ufficio 25	18.35	2.29	< 1.80x1.45	2.61
Ufficio 8	19.11	2.39	< 2.10x1.45	3.04	Ufficio 26	18.35	2.29	< 2.60x1.45	3.77
Ufficio 9	20.79	2.60	< 2.10x1.45	3.04	Ufficio 27	18.41	2.30	< 1.60x1.45	2.32
Ufficio 10	21.58	2.70	< 2.80x1.45	4.06	Ufficio 32	18.03	2.25	< 1.60x1.45	2.32
Ufficio 12	17.49	2.19	< 1.80x1.40	2.52	Ufficio 35	51.44	6.43	< 1.3 x 1.90x1.55	8.83
Ufficio 13	12.68	1.60	< 1.80x1.40	2.52					

Nella tabella vengono riportati i rapporti dei vani modificati, gli altri ambienti sono conformi al progetto originario e quindi verificati

TABELLA AREOILLUMINANTE