


Costruzione di un fabbricato di civile abitazione
in località Raglia per conto dei Signori
GENDRELLI GIULIANA PENNACCHIUBALDO GIANNARELLI ENRICO
GENDRELLI ATTILIO PEZZICA RO'ANNA GIANNARELLI DINO
RINALDINI FIORELLA


VARIANTE
ZONA F. DAI CONF. m. 5.00 DAI FABB. m. 10.00
h = m. 2.50
RAPP. 1/4 del lotto
SCALA 1/100

VARIANTE

planimetria Generale
1/200

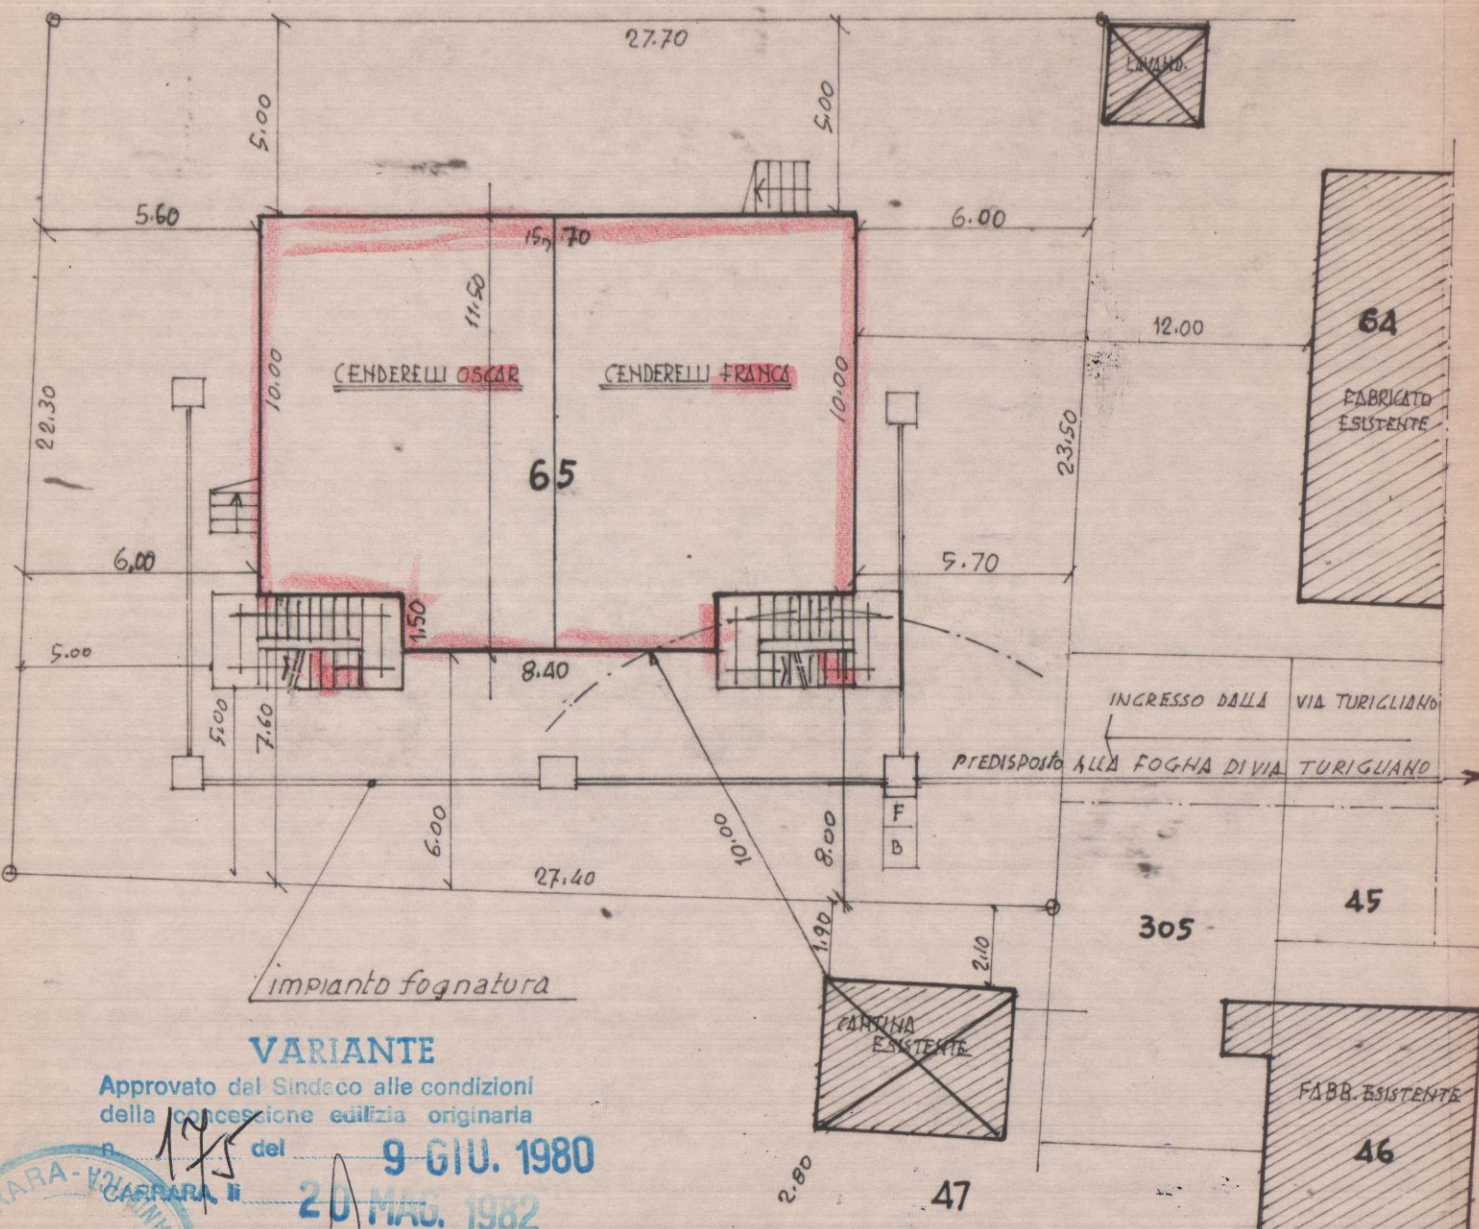


VARIANTE
Approvato dal Sindaco alle condizioni della concessione edilizia originaria
del 9 GIU. 1980
20 MAG. 1982
L'INGEGNERE CAPO
FABBRICATO ESISTENTE
APPROVATO
CONTROLLATO
20 MAG. 1982

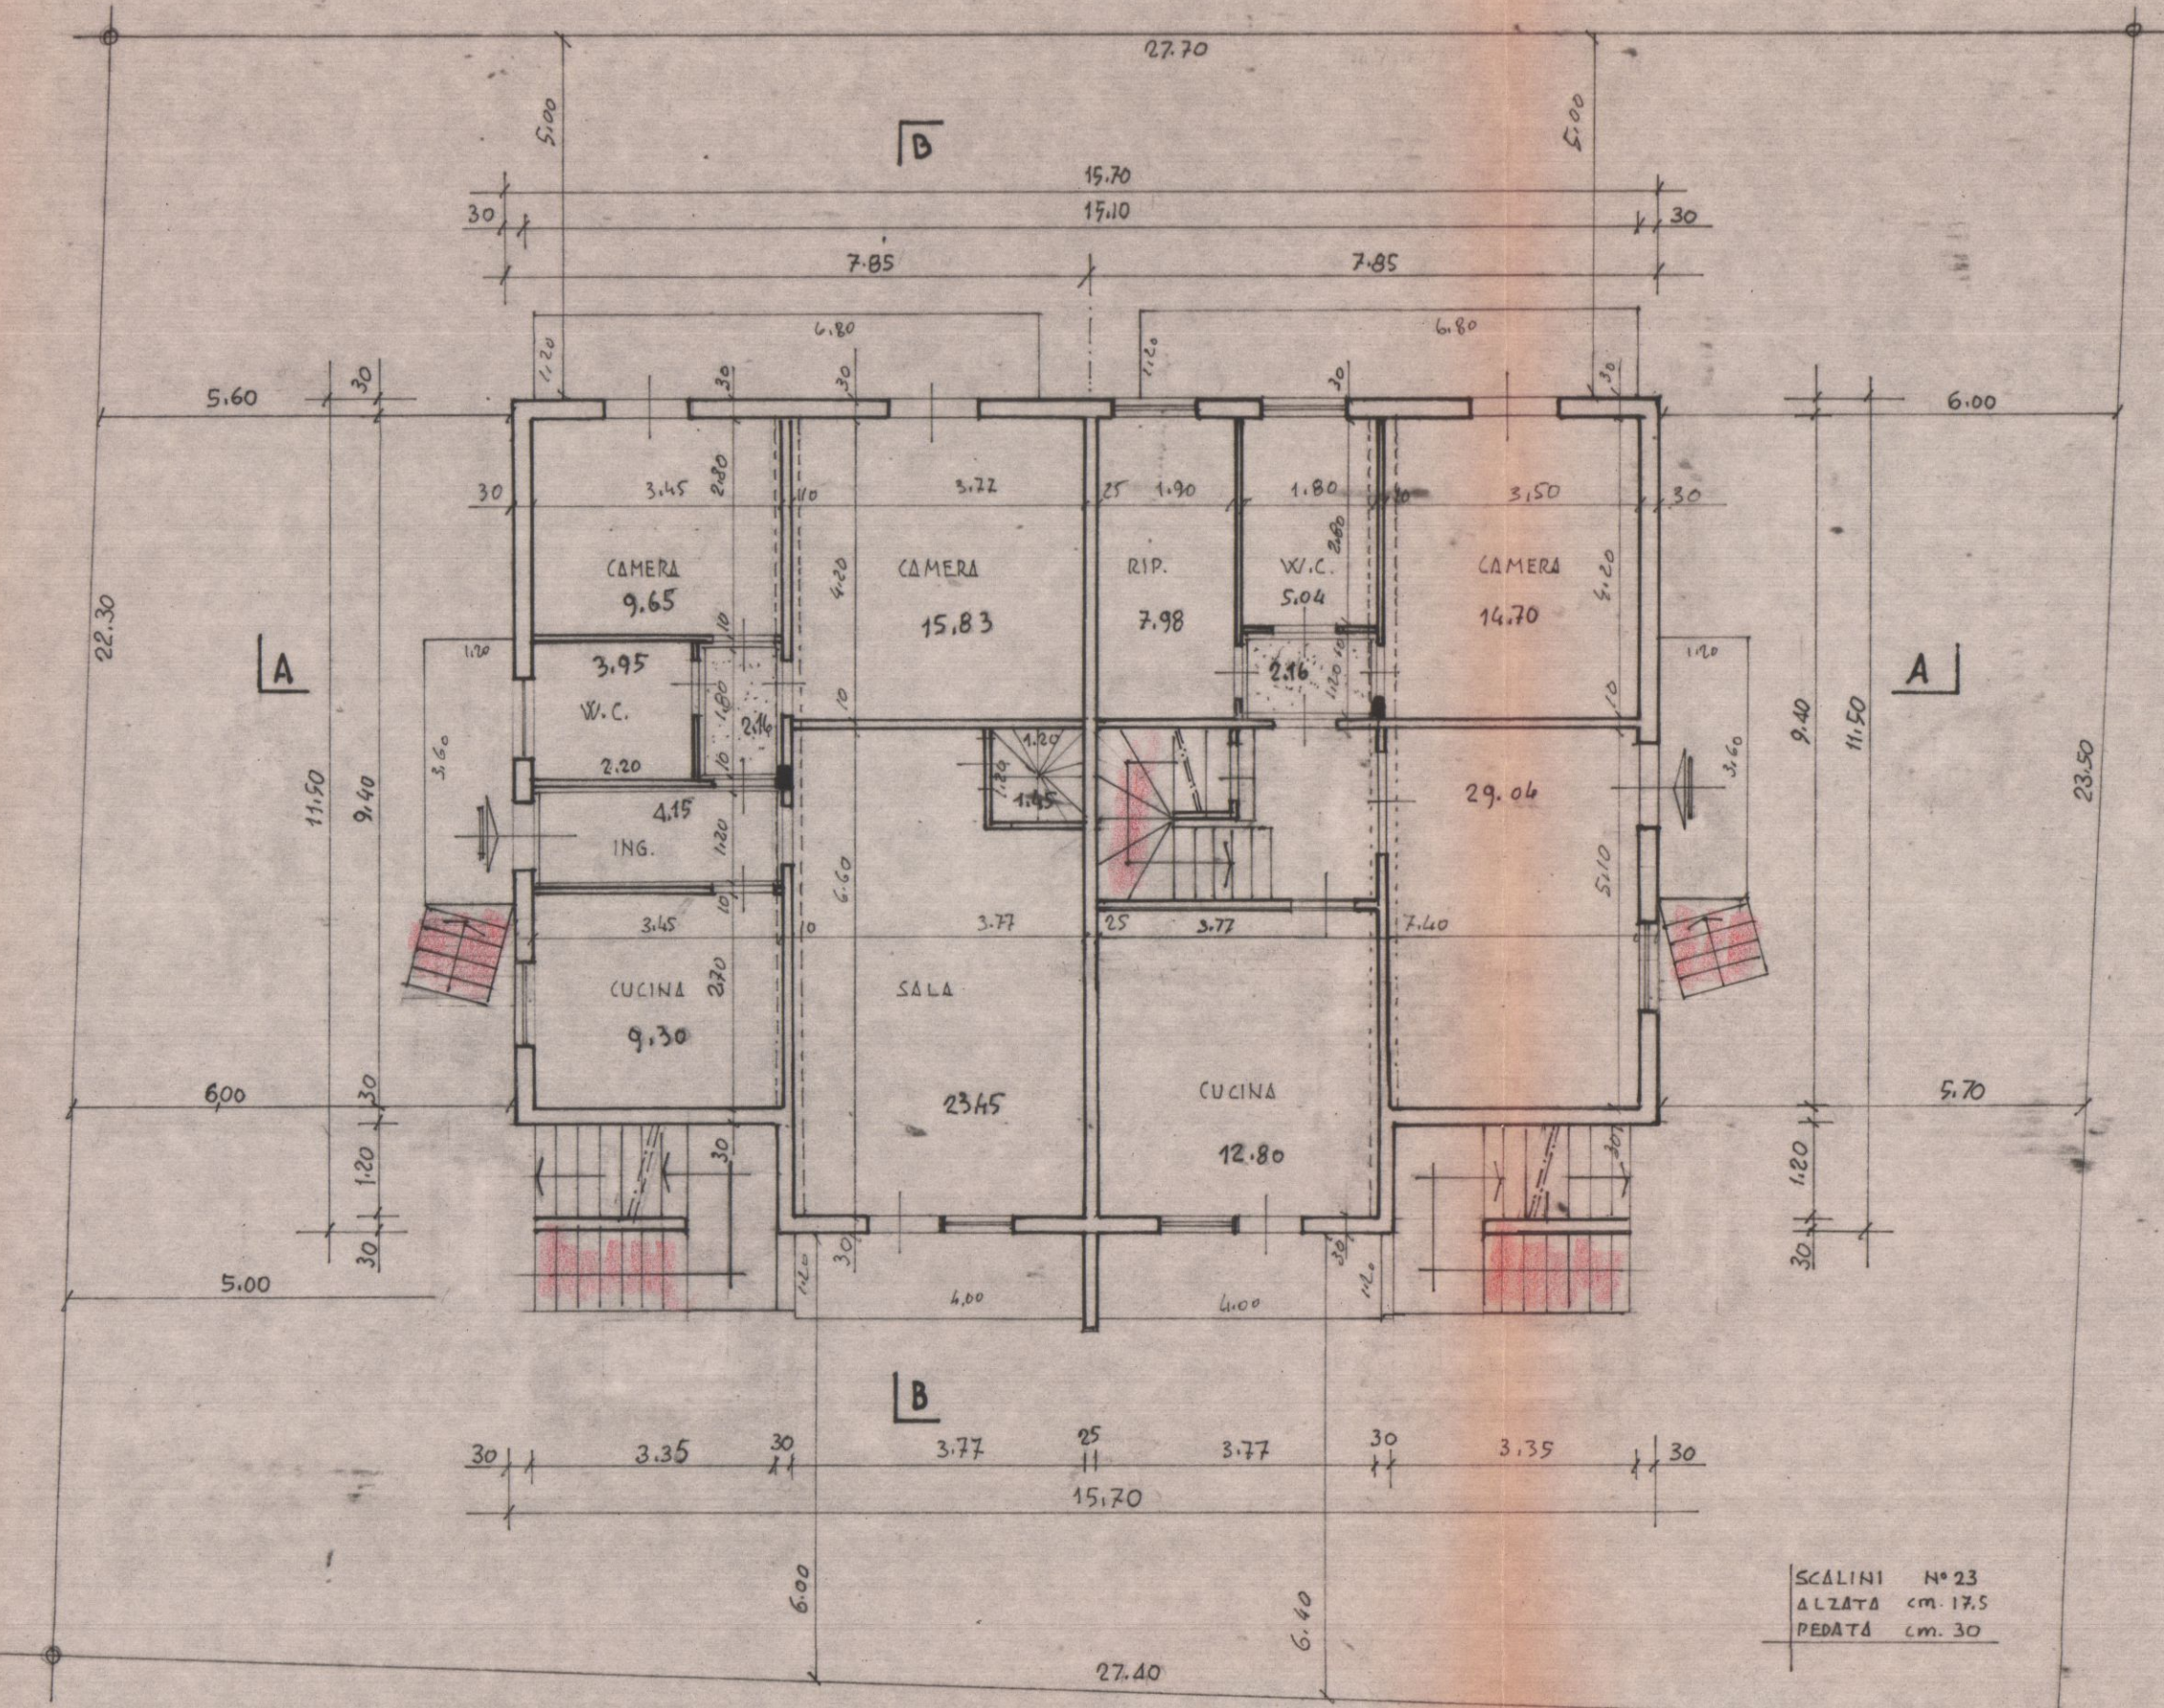


Piano Terra


SCALINI N° 23
ALZATA cm. 17.5
PEDATA cm. 30

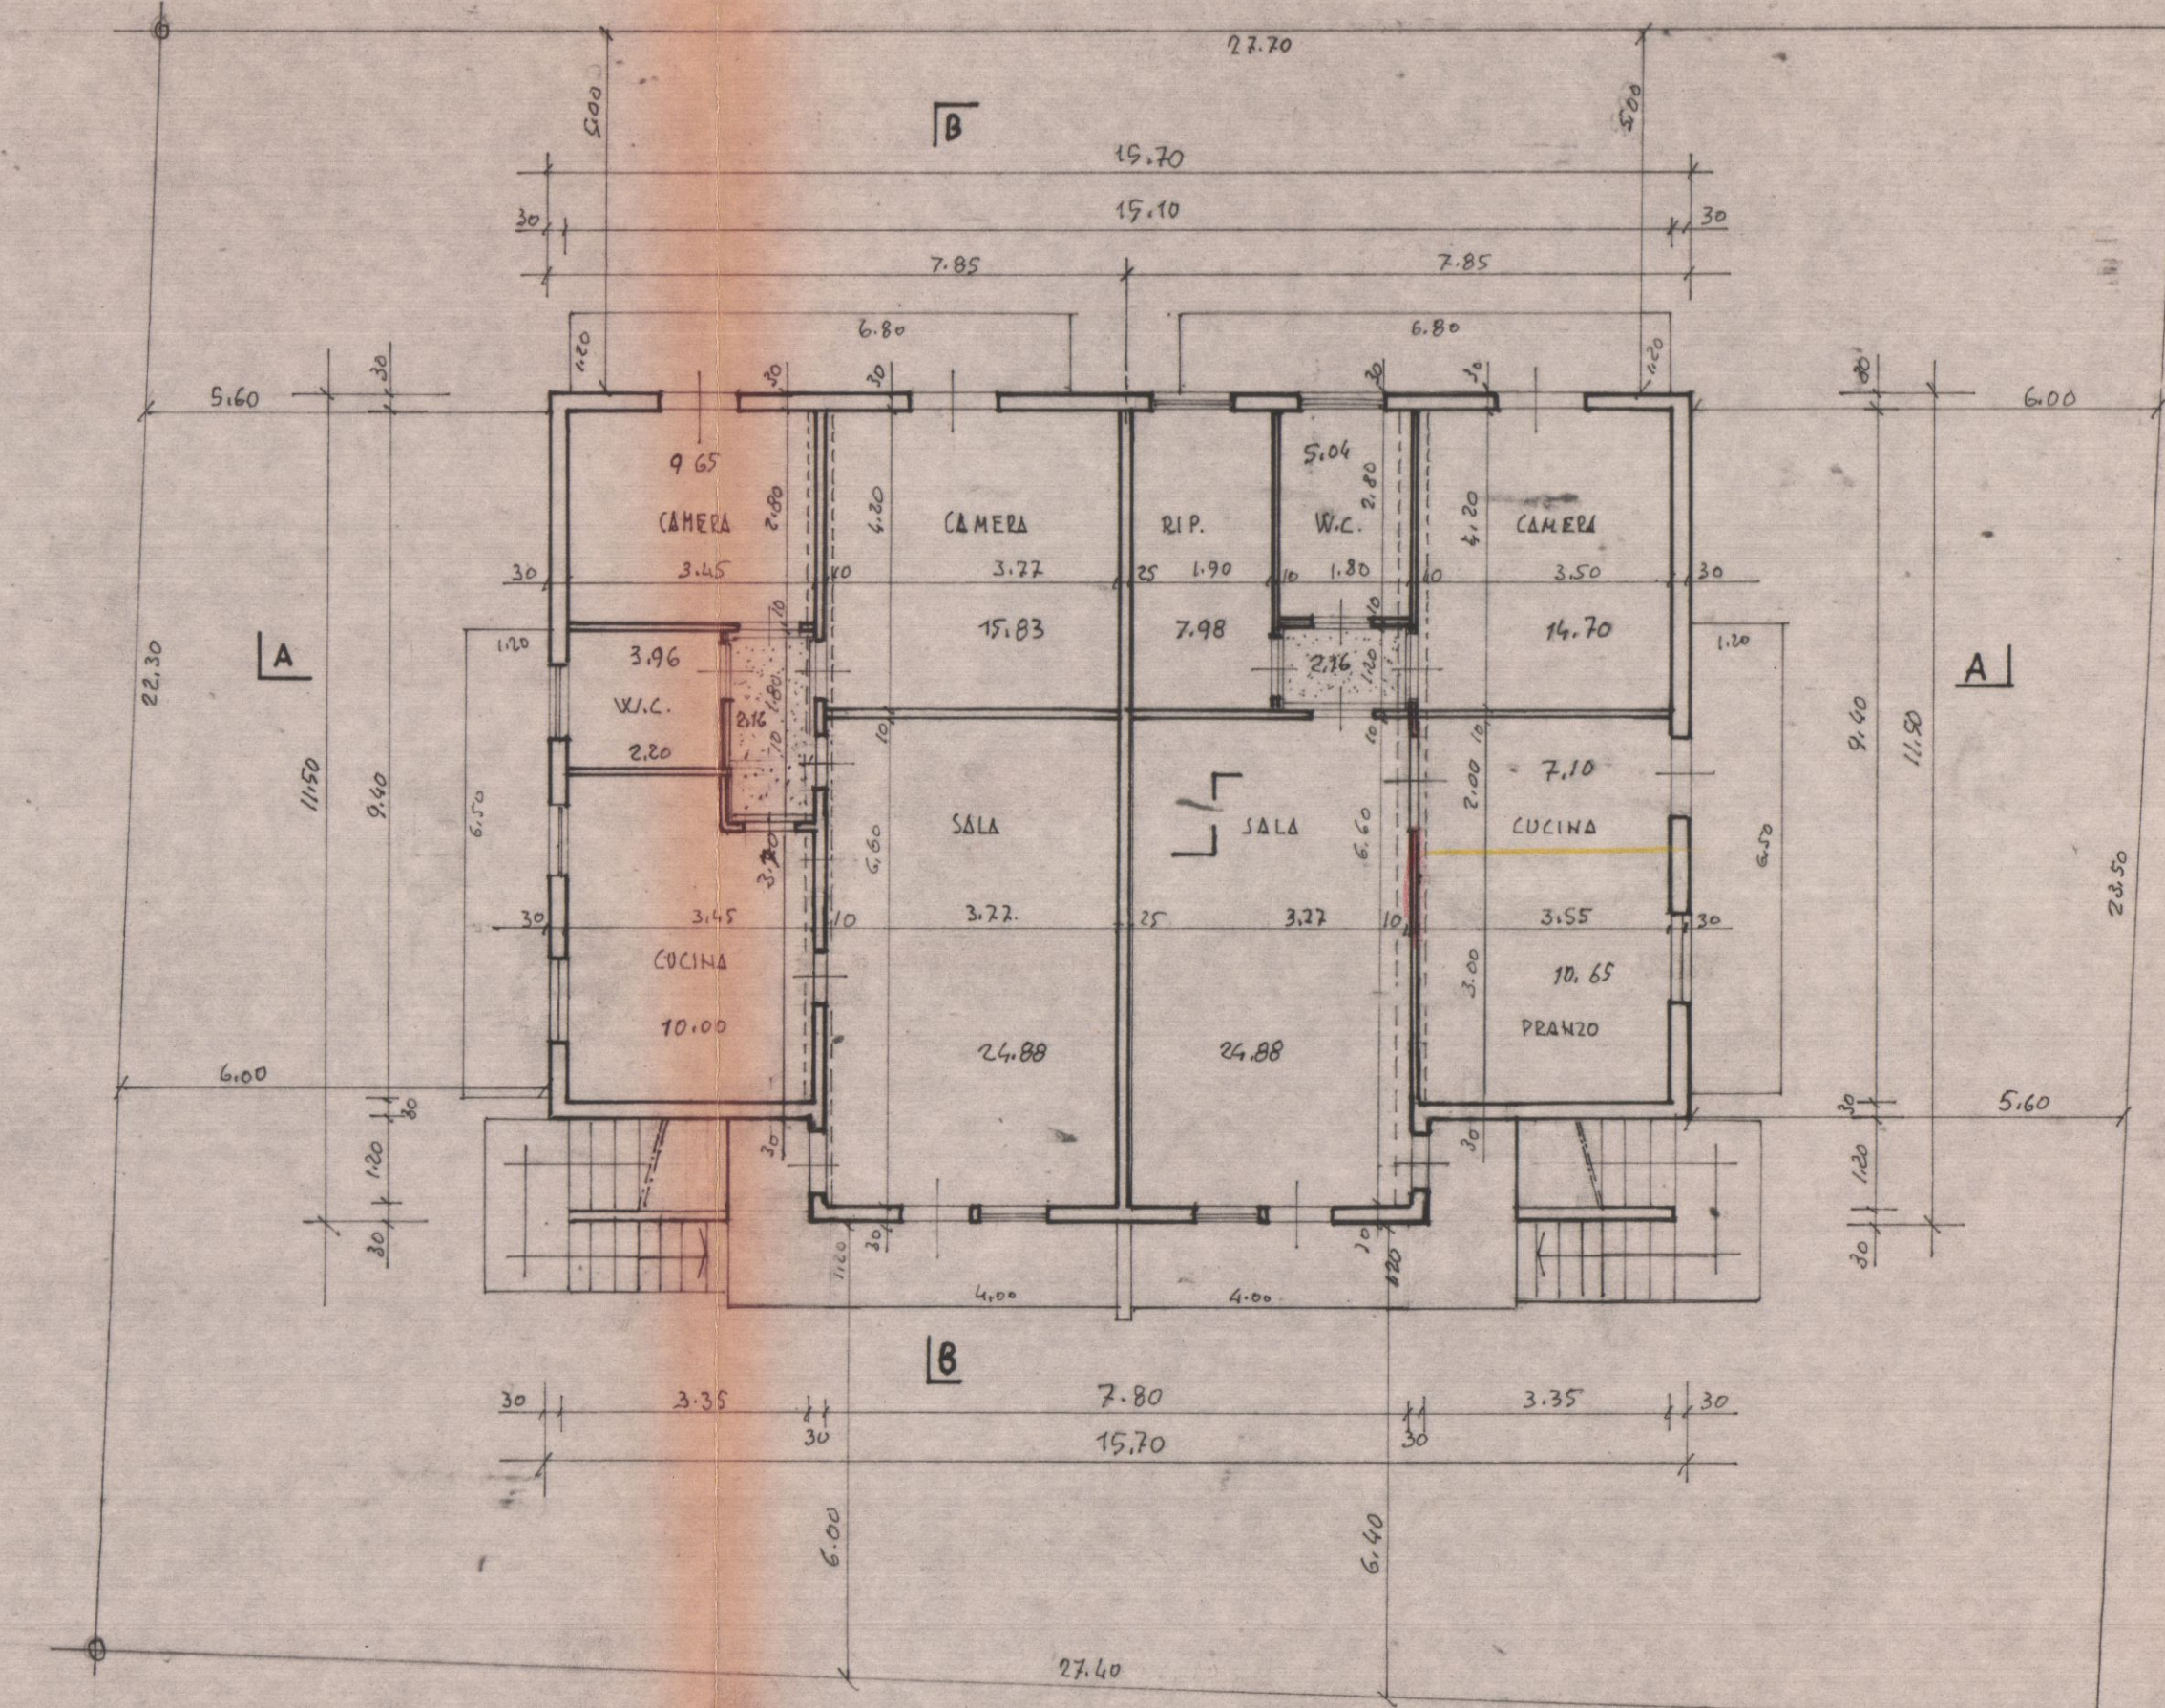


Piano Primo

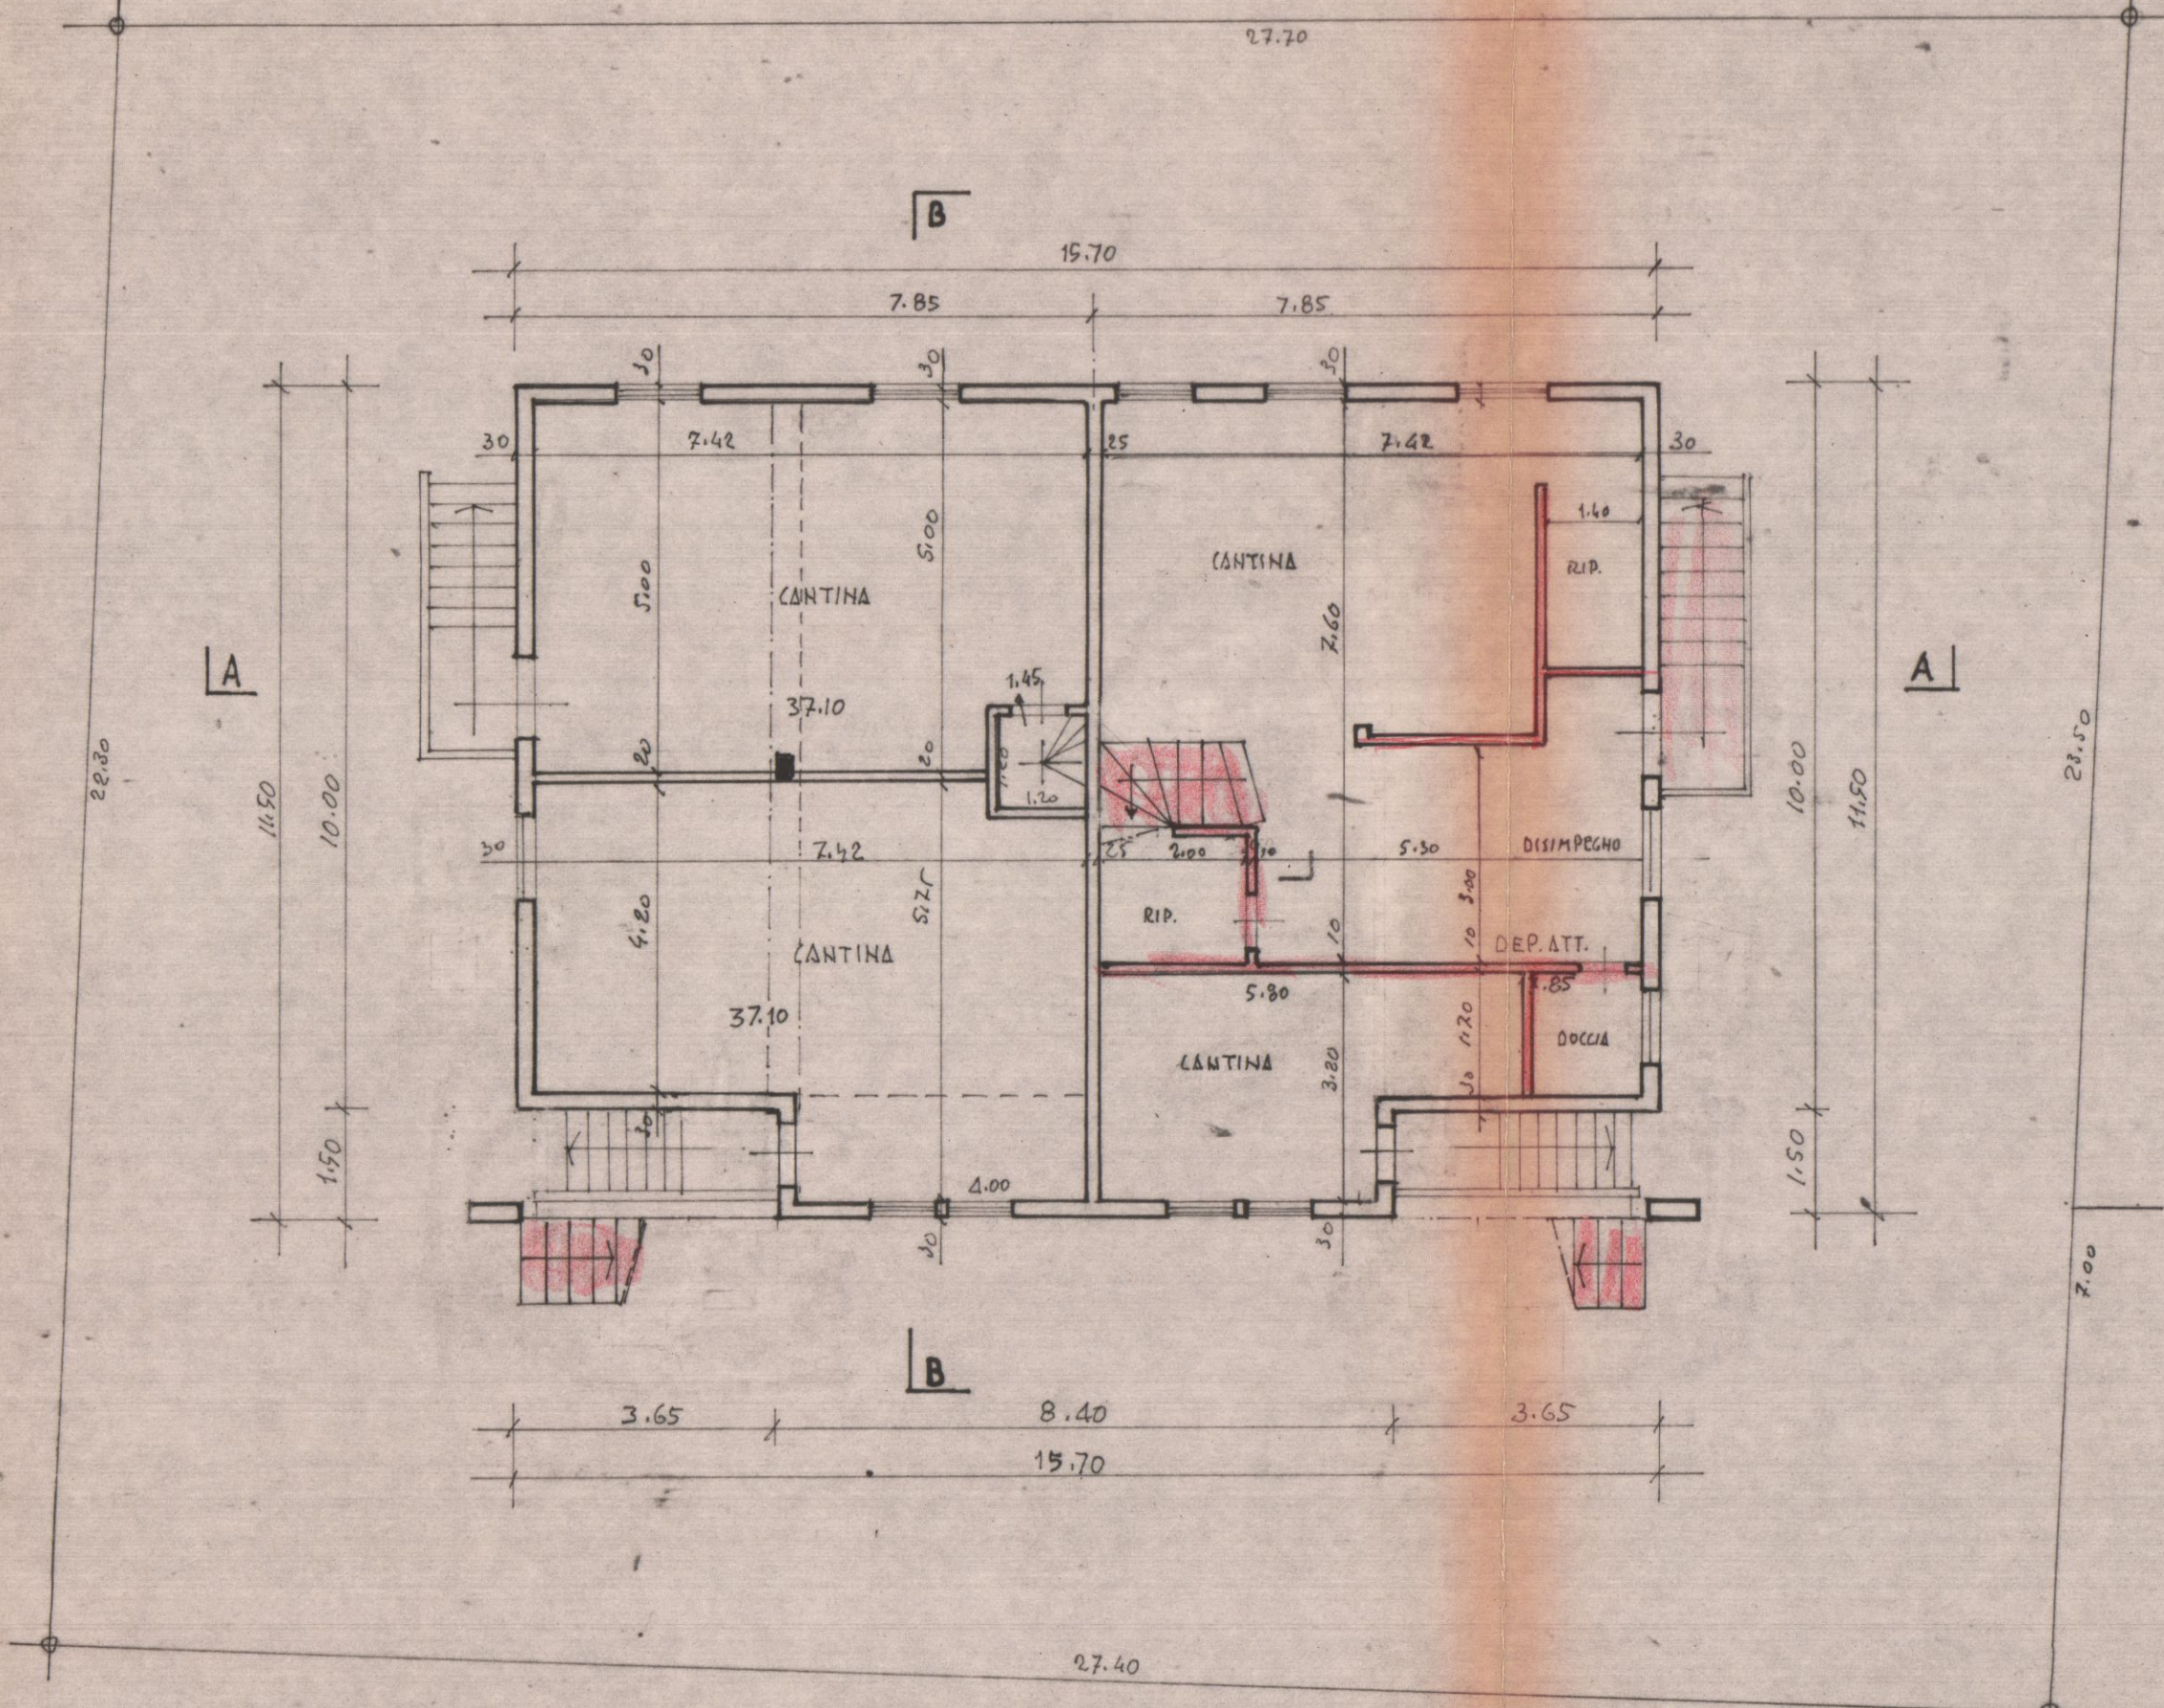

Piano Scalinato

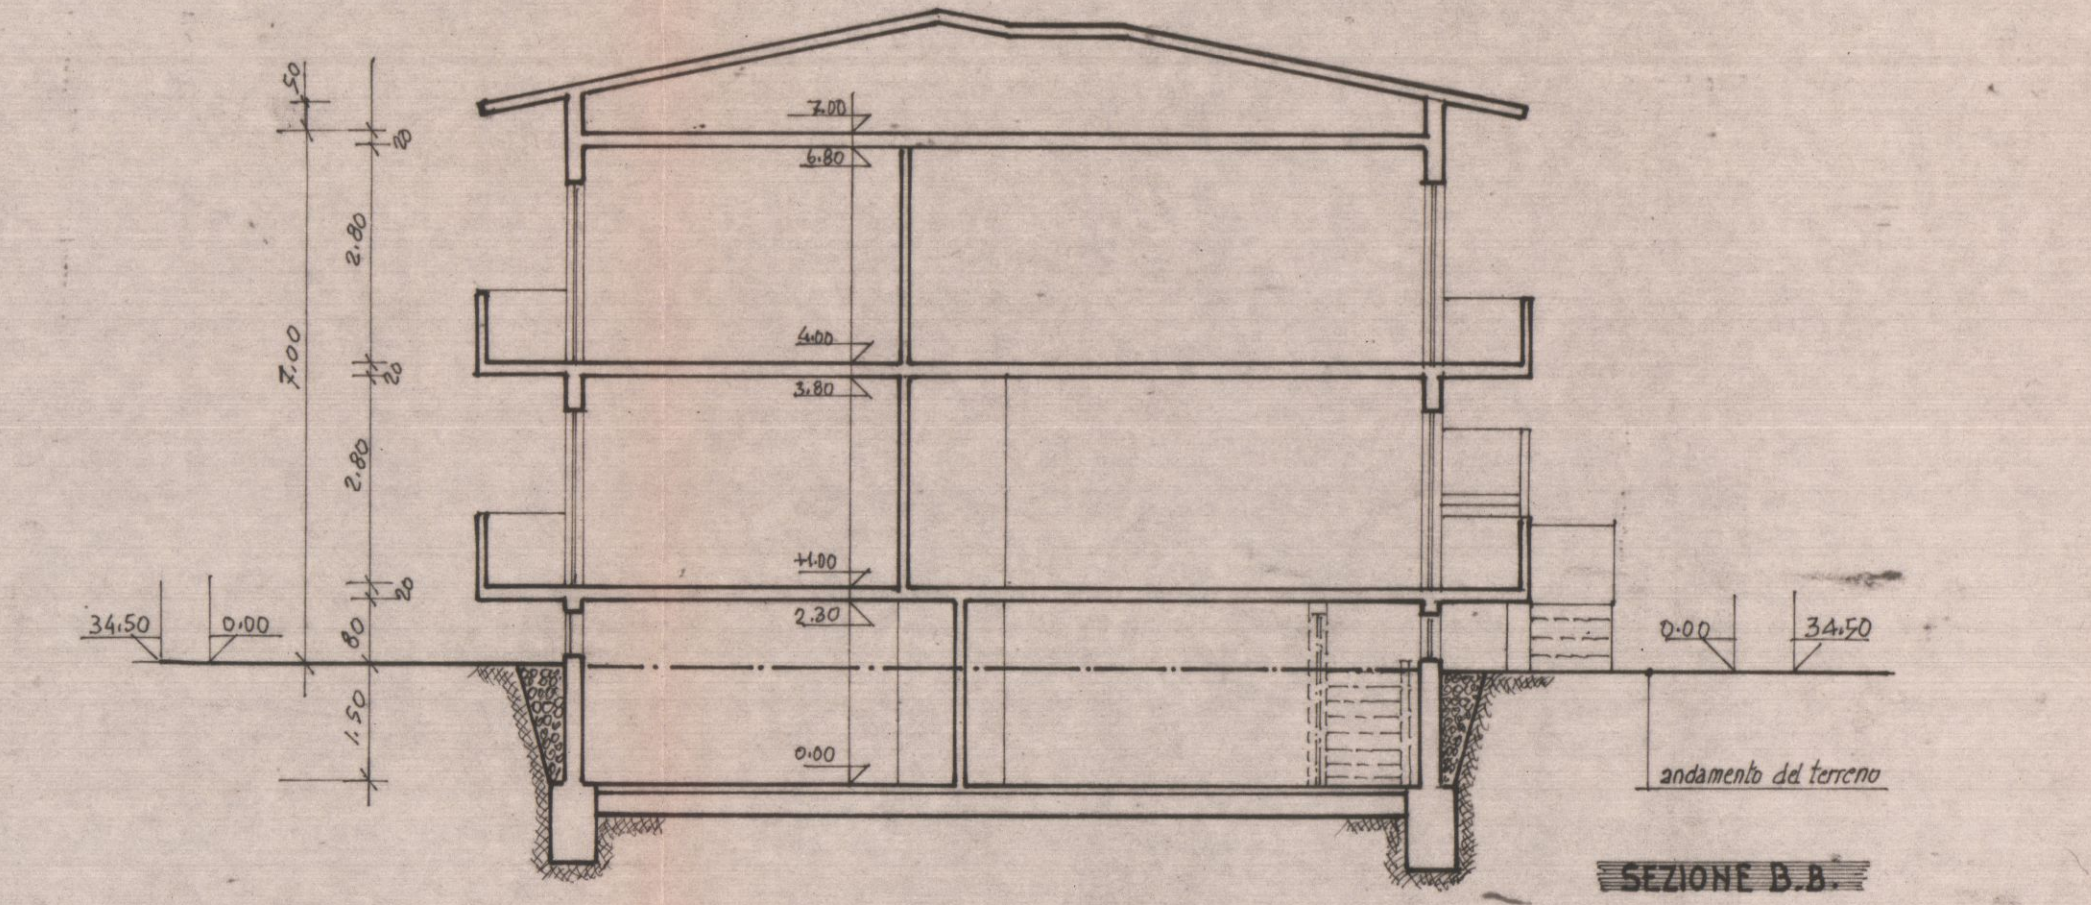

SEZIONE B-B

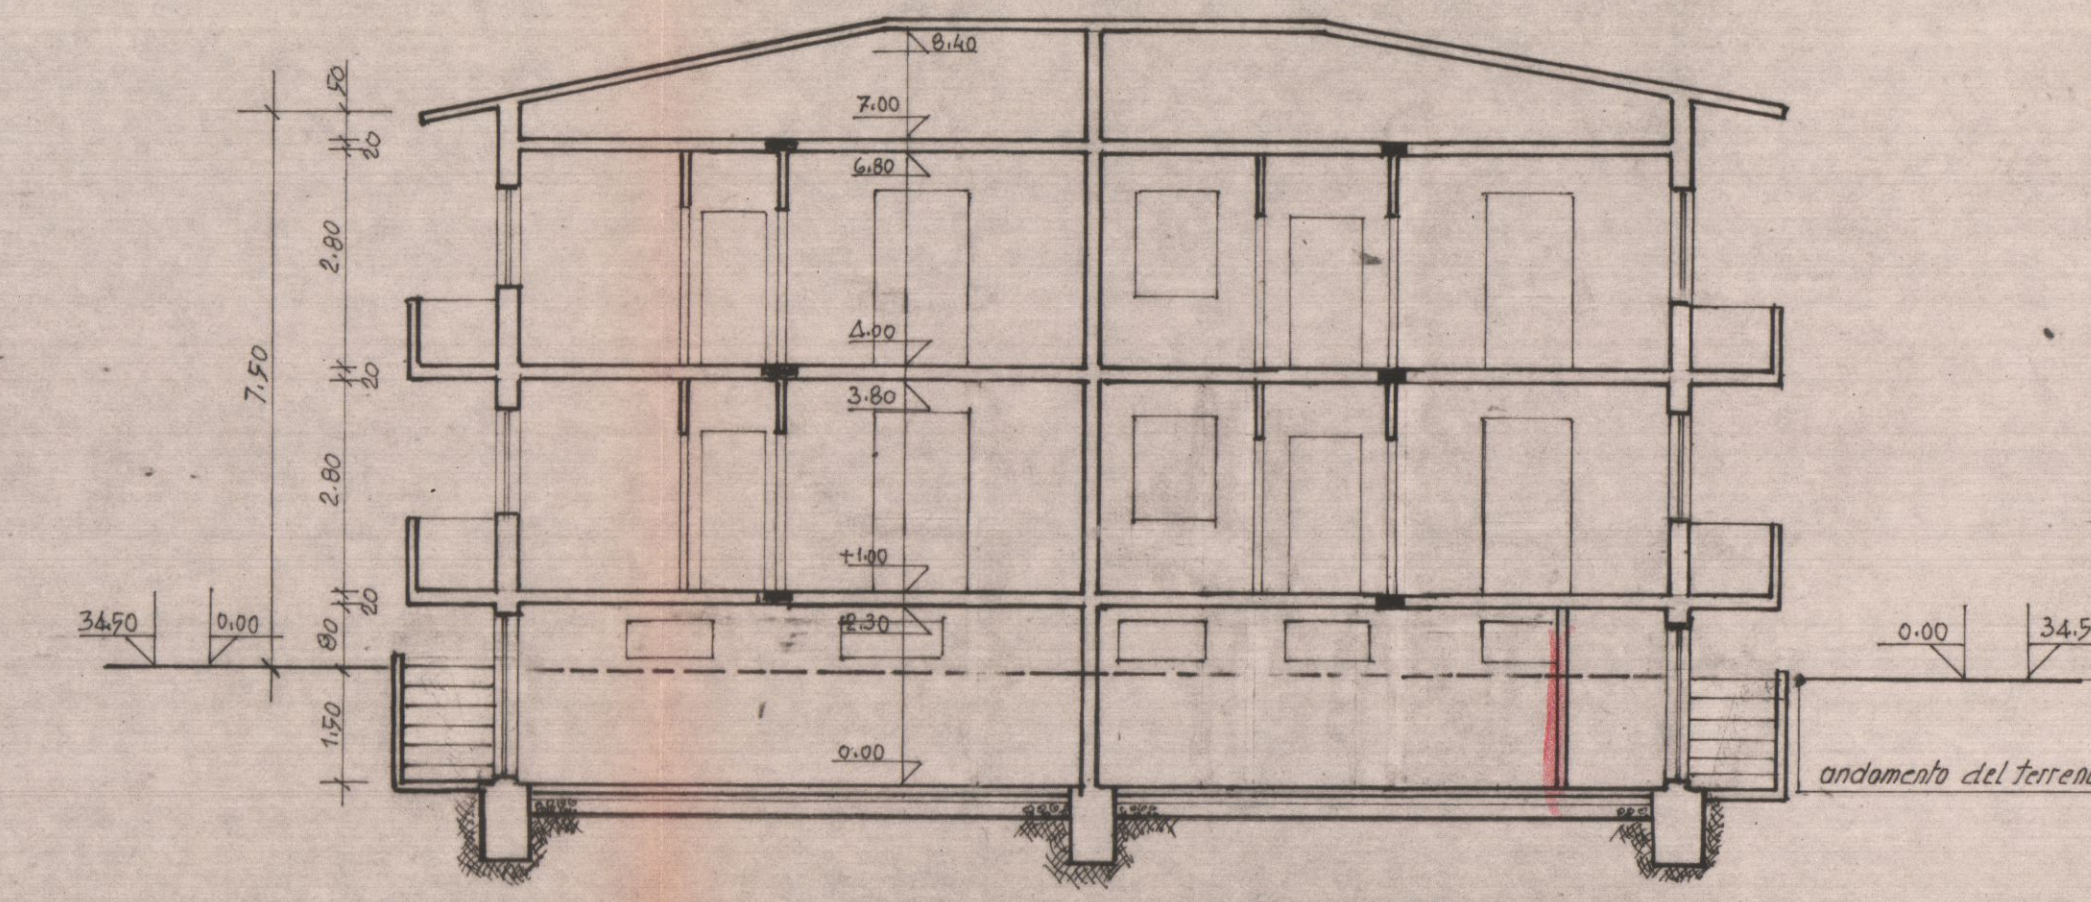

SEZIONE A-A