

1999

COMUNE DI CARRARA

COMUNE DI CARRARA
- 8 SET. 1999

Oggetto

RICHIESTA DI VARIANTE IN CORSO D'OPERA AI SENSI DELL'ART. 15 DELLA LEGGE N. 47-83 RELATIVA ALLA RISTRUTTURAZIONE DI UN FABBRICATO ADIBITO A CIVILE ABITAZIONE, SITO IN VIA PELUCARA N°15, IN LOCALITA' FOSSONE, COME DA CONCESSIONE EDILIZIA N. 135-98 DEL 22.09.98

STATO MODIFICATO

Proprietà

ZACCHETTI LUCIA
CORSI CHIARA

SCALA

1:100

Tecnico

Arch. MASSIMILIANO GALLACCI


TAVOLA

1

Stampa
08 SET. 1999

VARIANTE

AZIENDA USL N°1 DI MASSA E CARRARA
U.O. IGIENE PUBBLICA
Al senso dell'art. 220 del T.U. L. 30.12.98
Si esprime PARERE FAVOREVOLE
08 SET. 1999
per l'approvazione del presente progetto.
Il Funzionario Medico

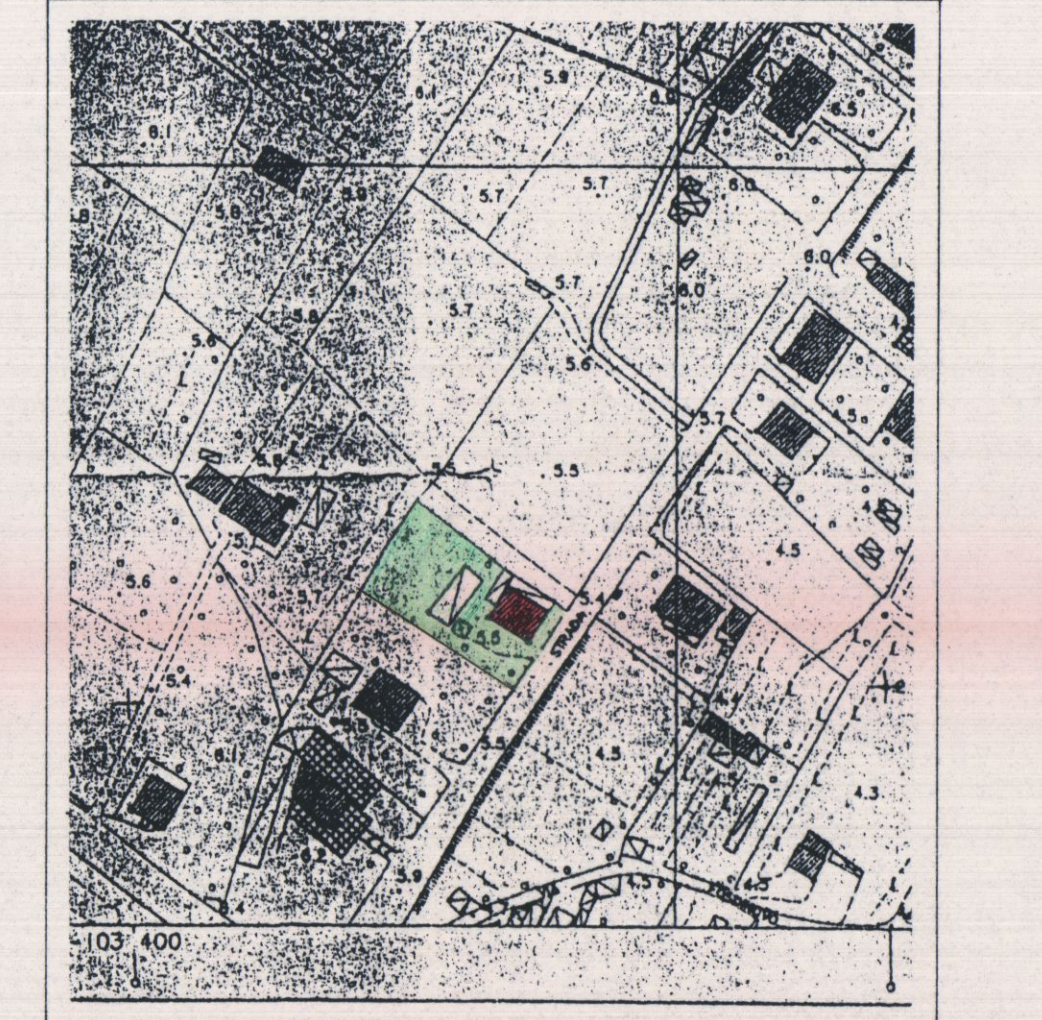


AEREOFOTOGRAMMETRIA
SCALA 1:2000

Immobile oggetto di richiesta di variante
Area di pertinenza



PLANIMETRIA CATASTALE
SCALA 1:2000

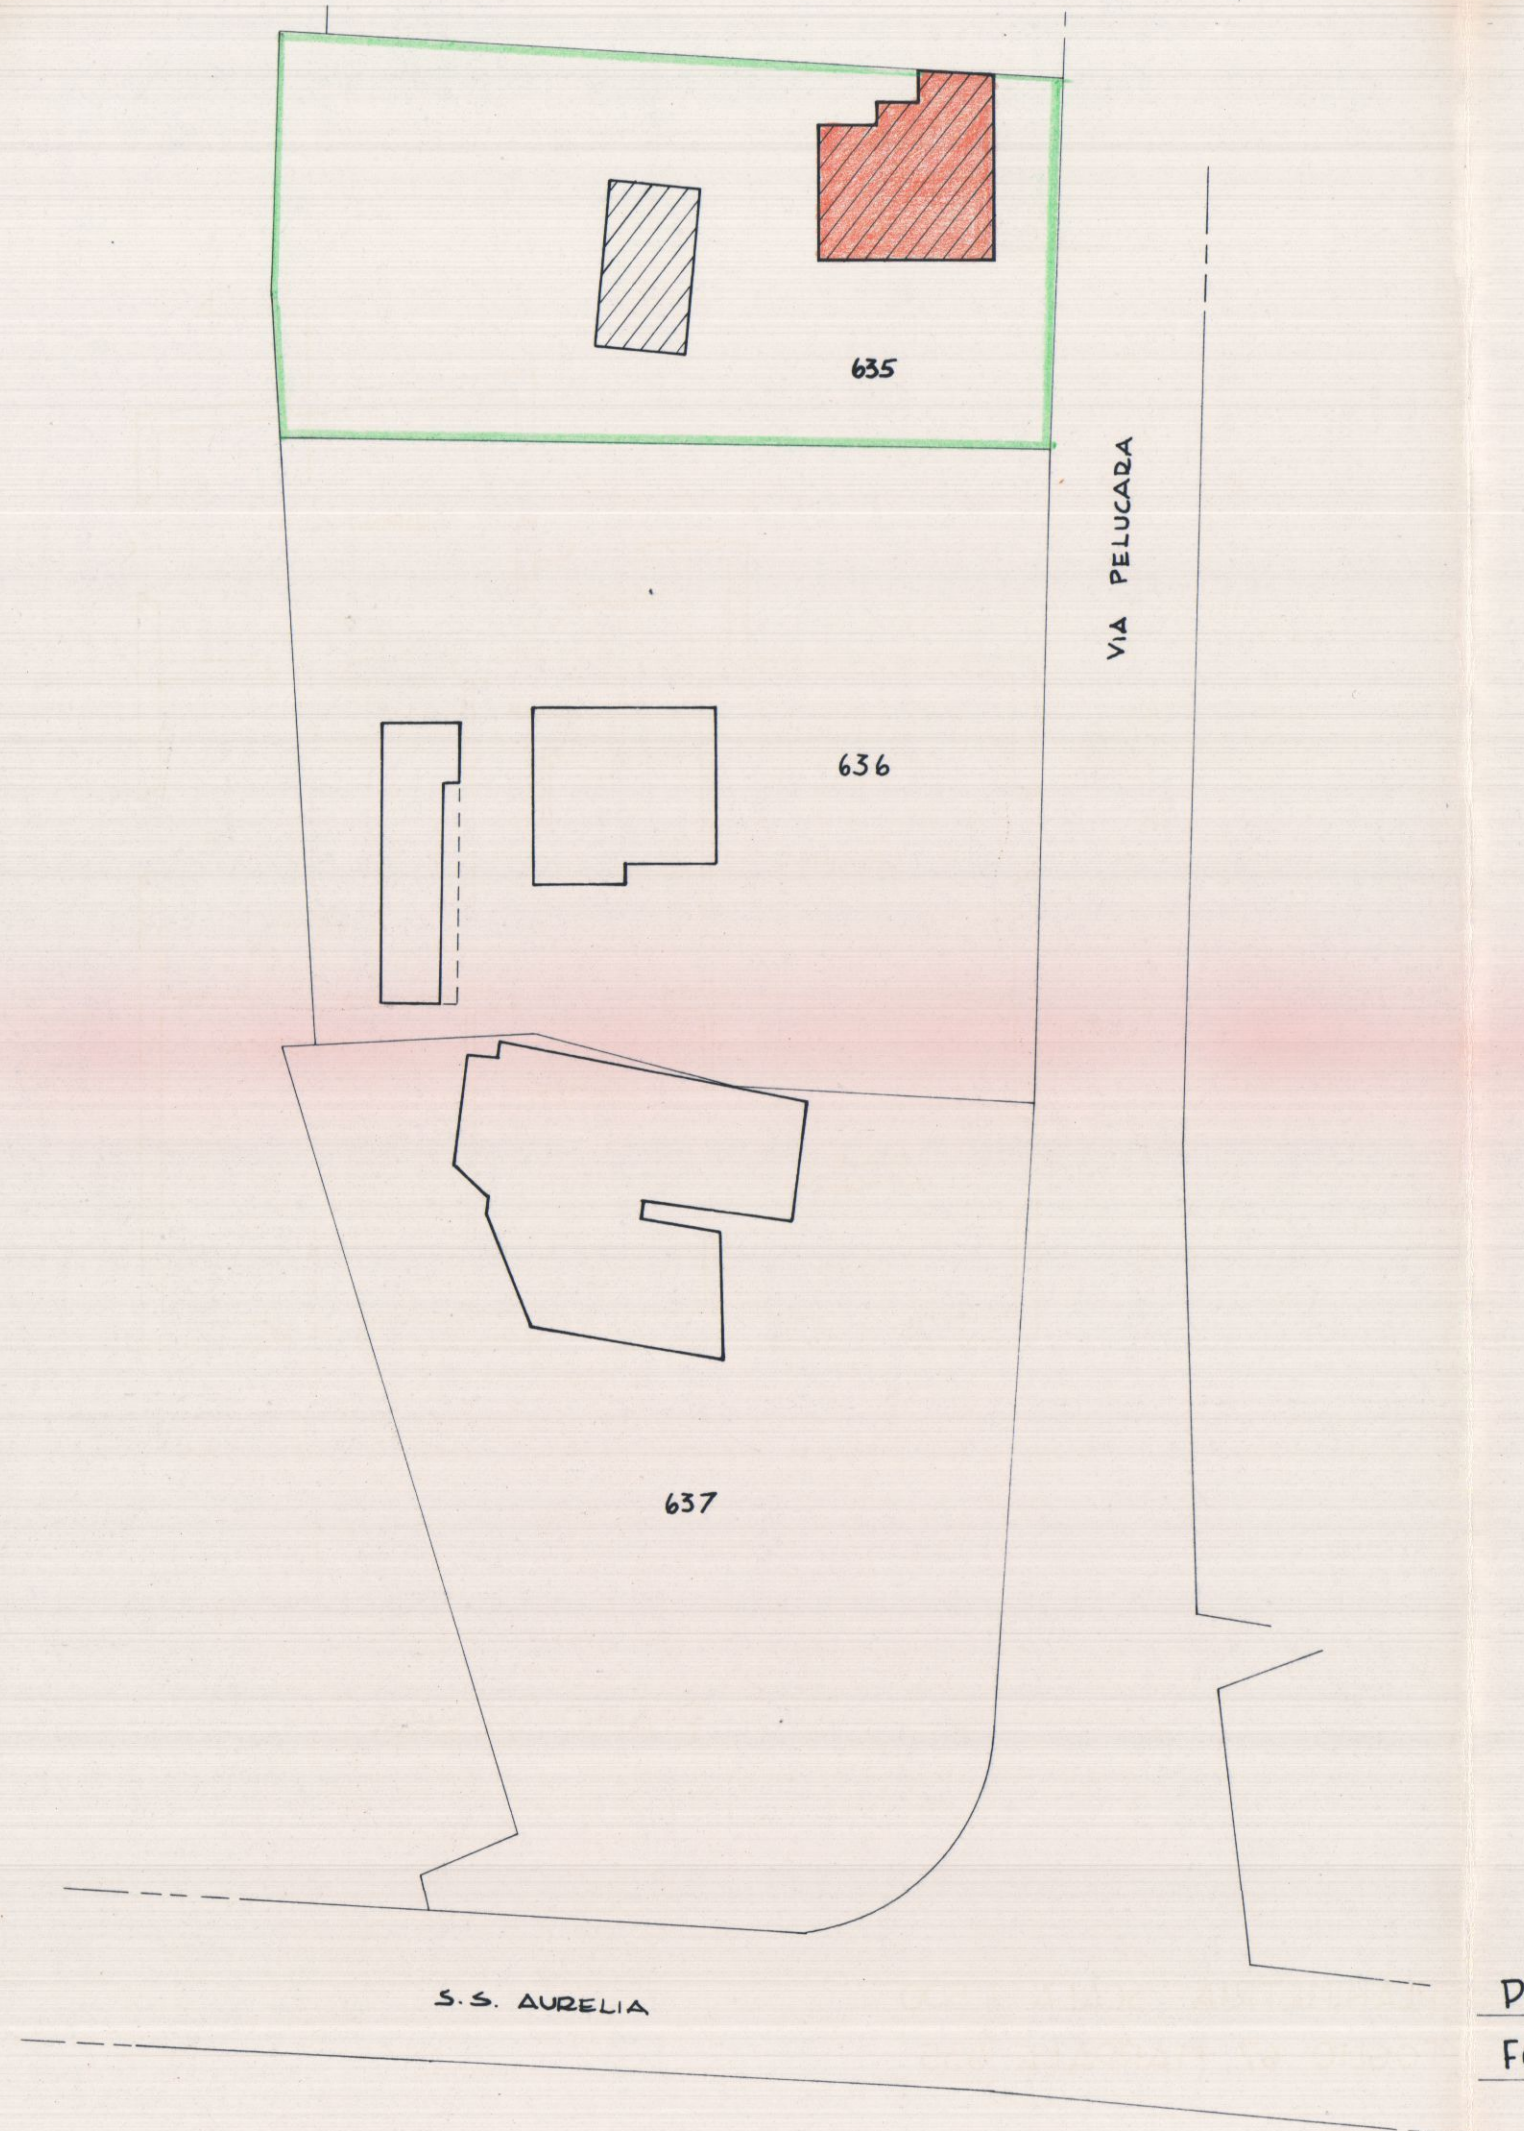


VIA PELUCARA


637

S.S. AURELIA


PLANIMETRIA SCALA 1:500
FOGLIO 67 MAPPALE 635

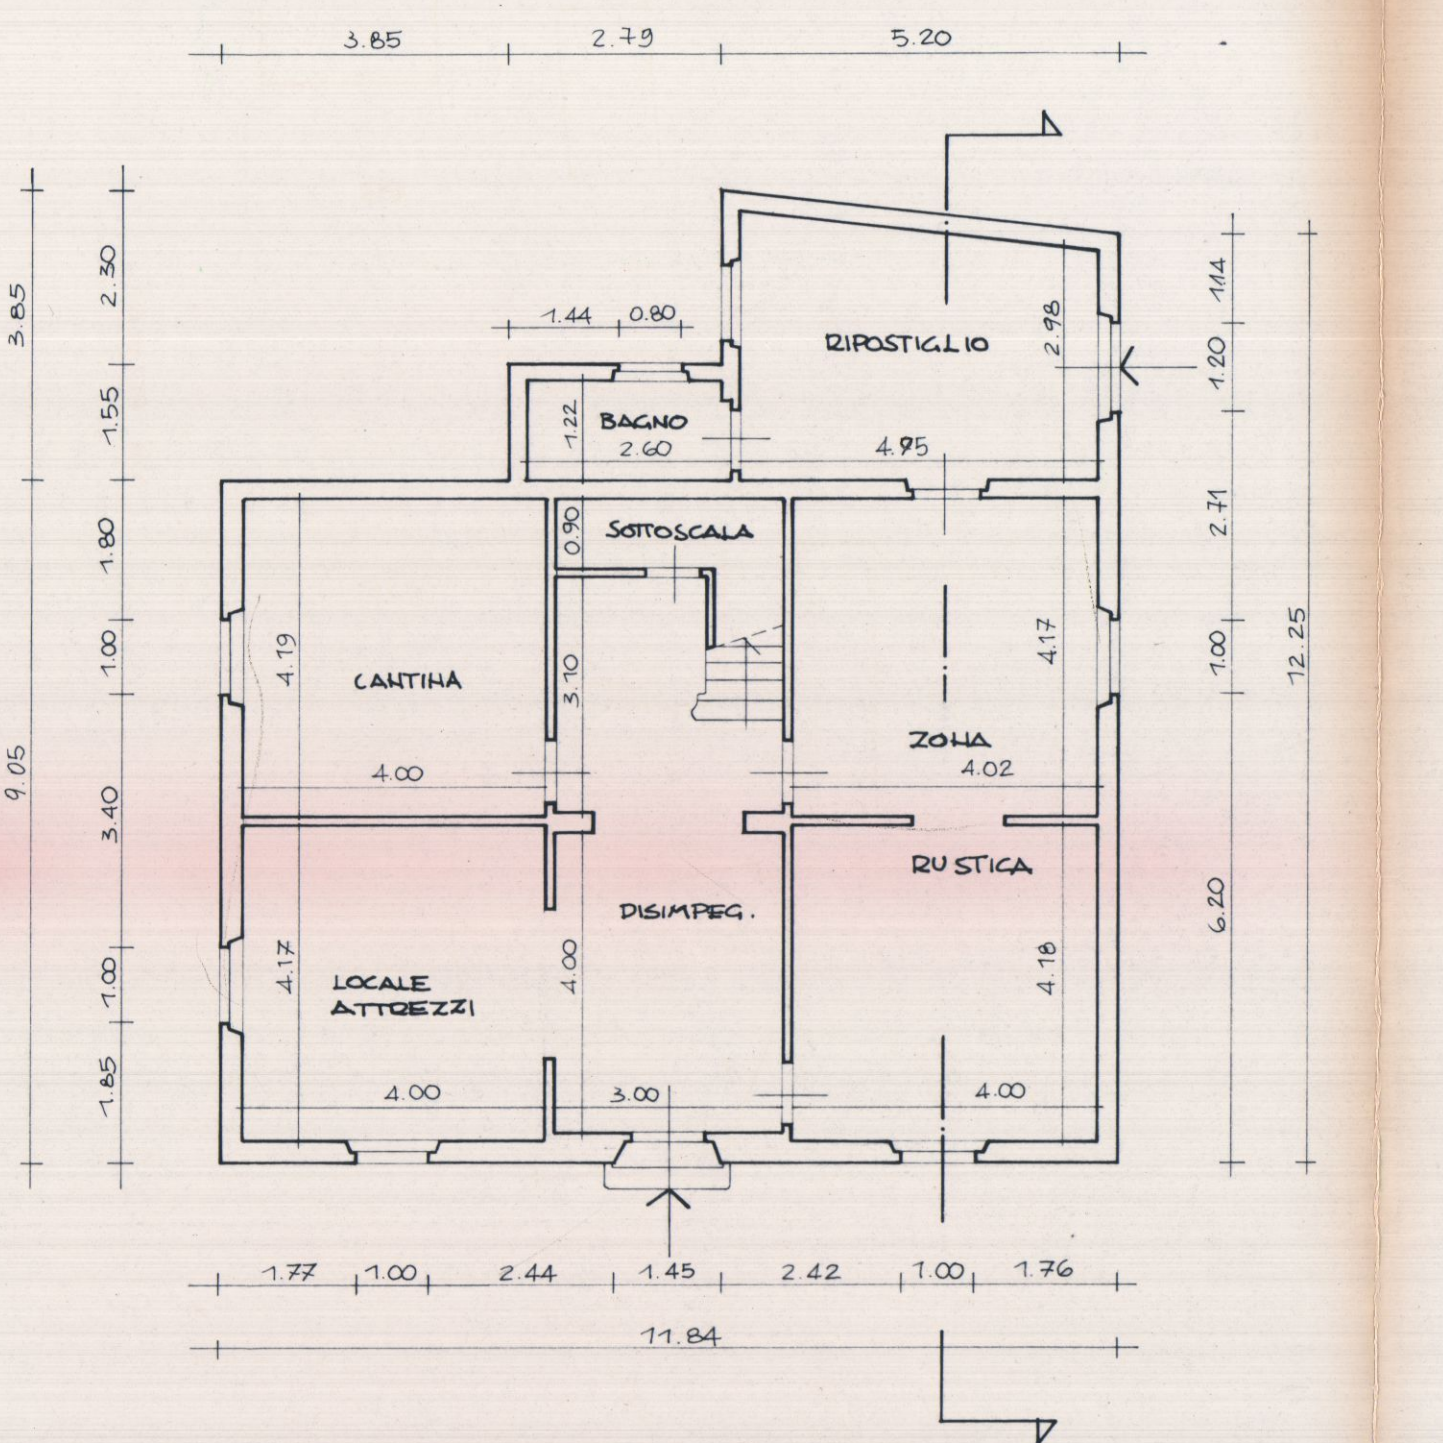


PIANO TERRA

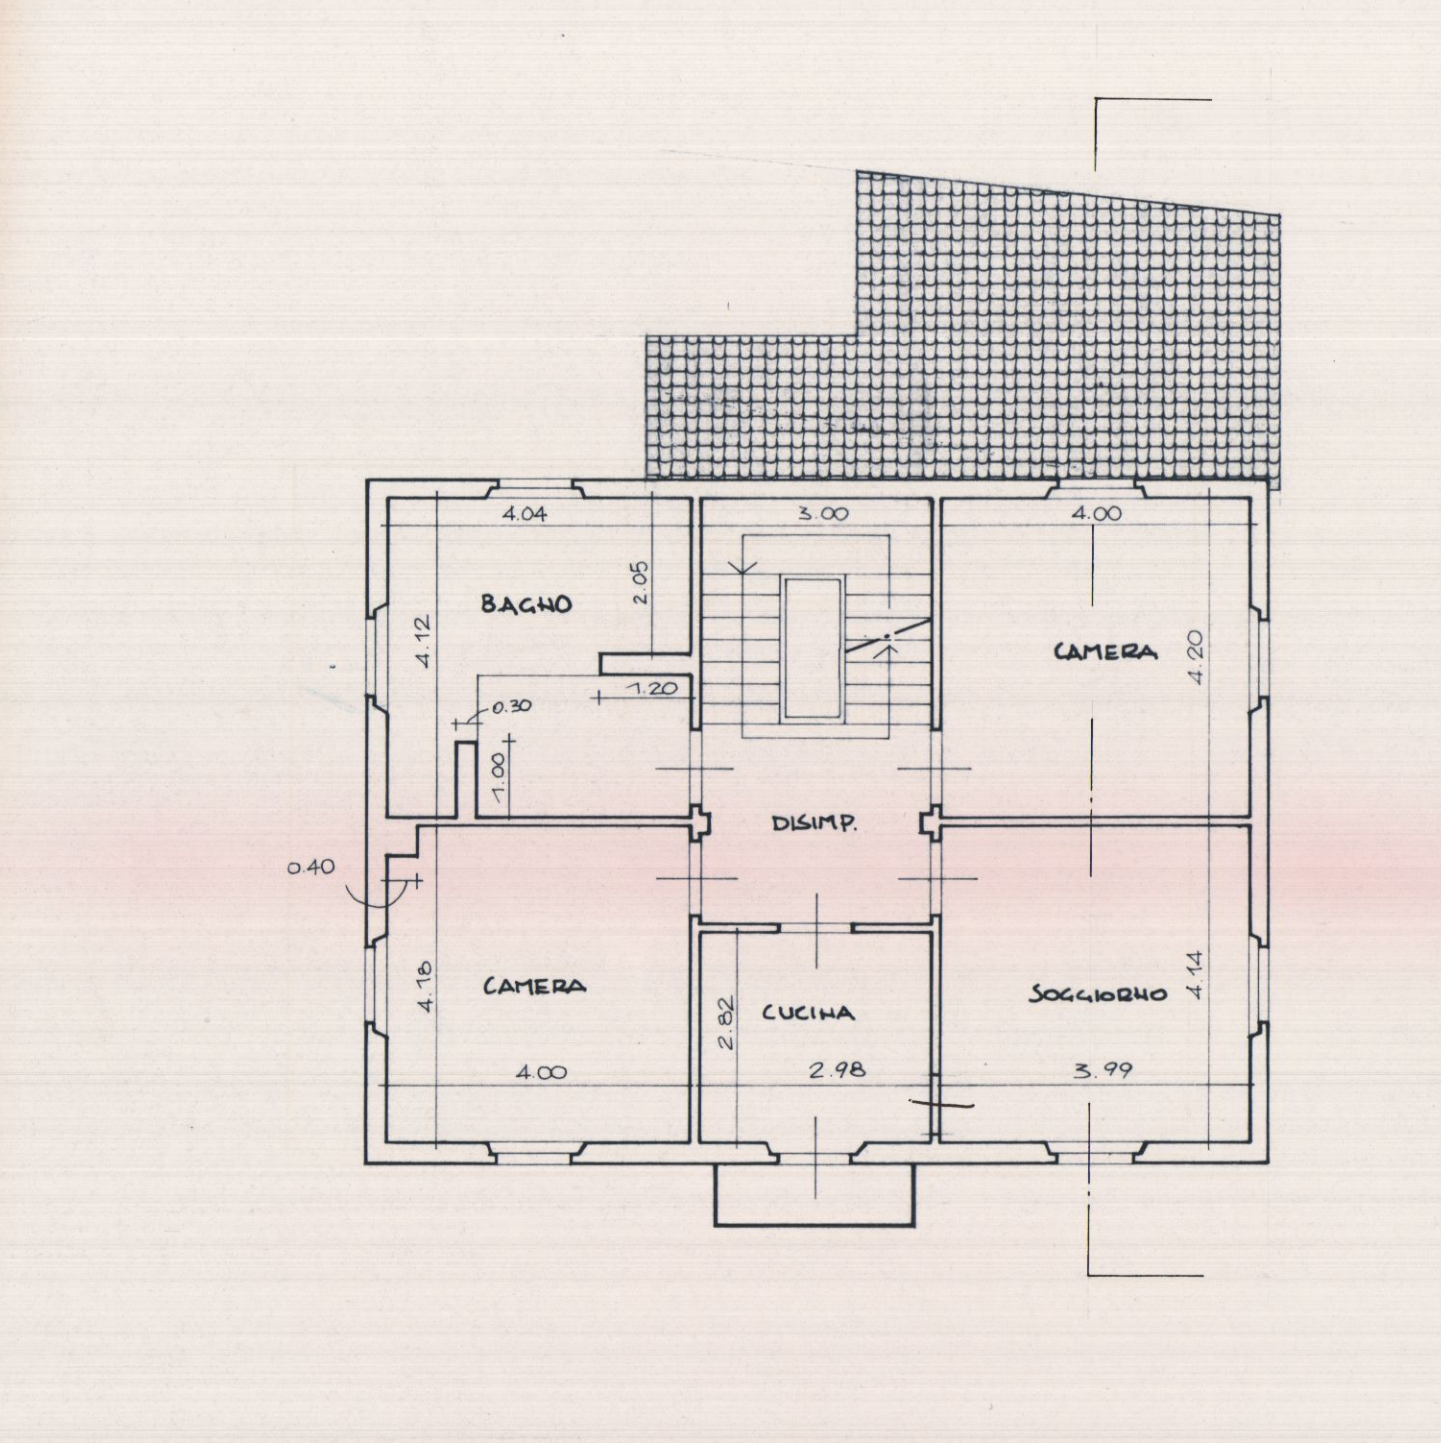

PIANO PRIMO

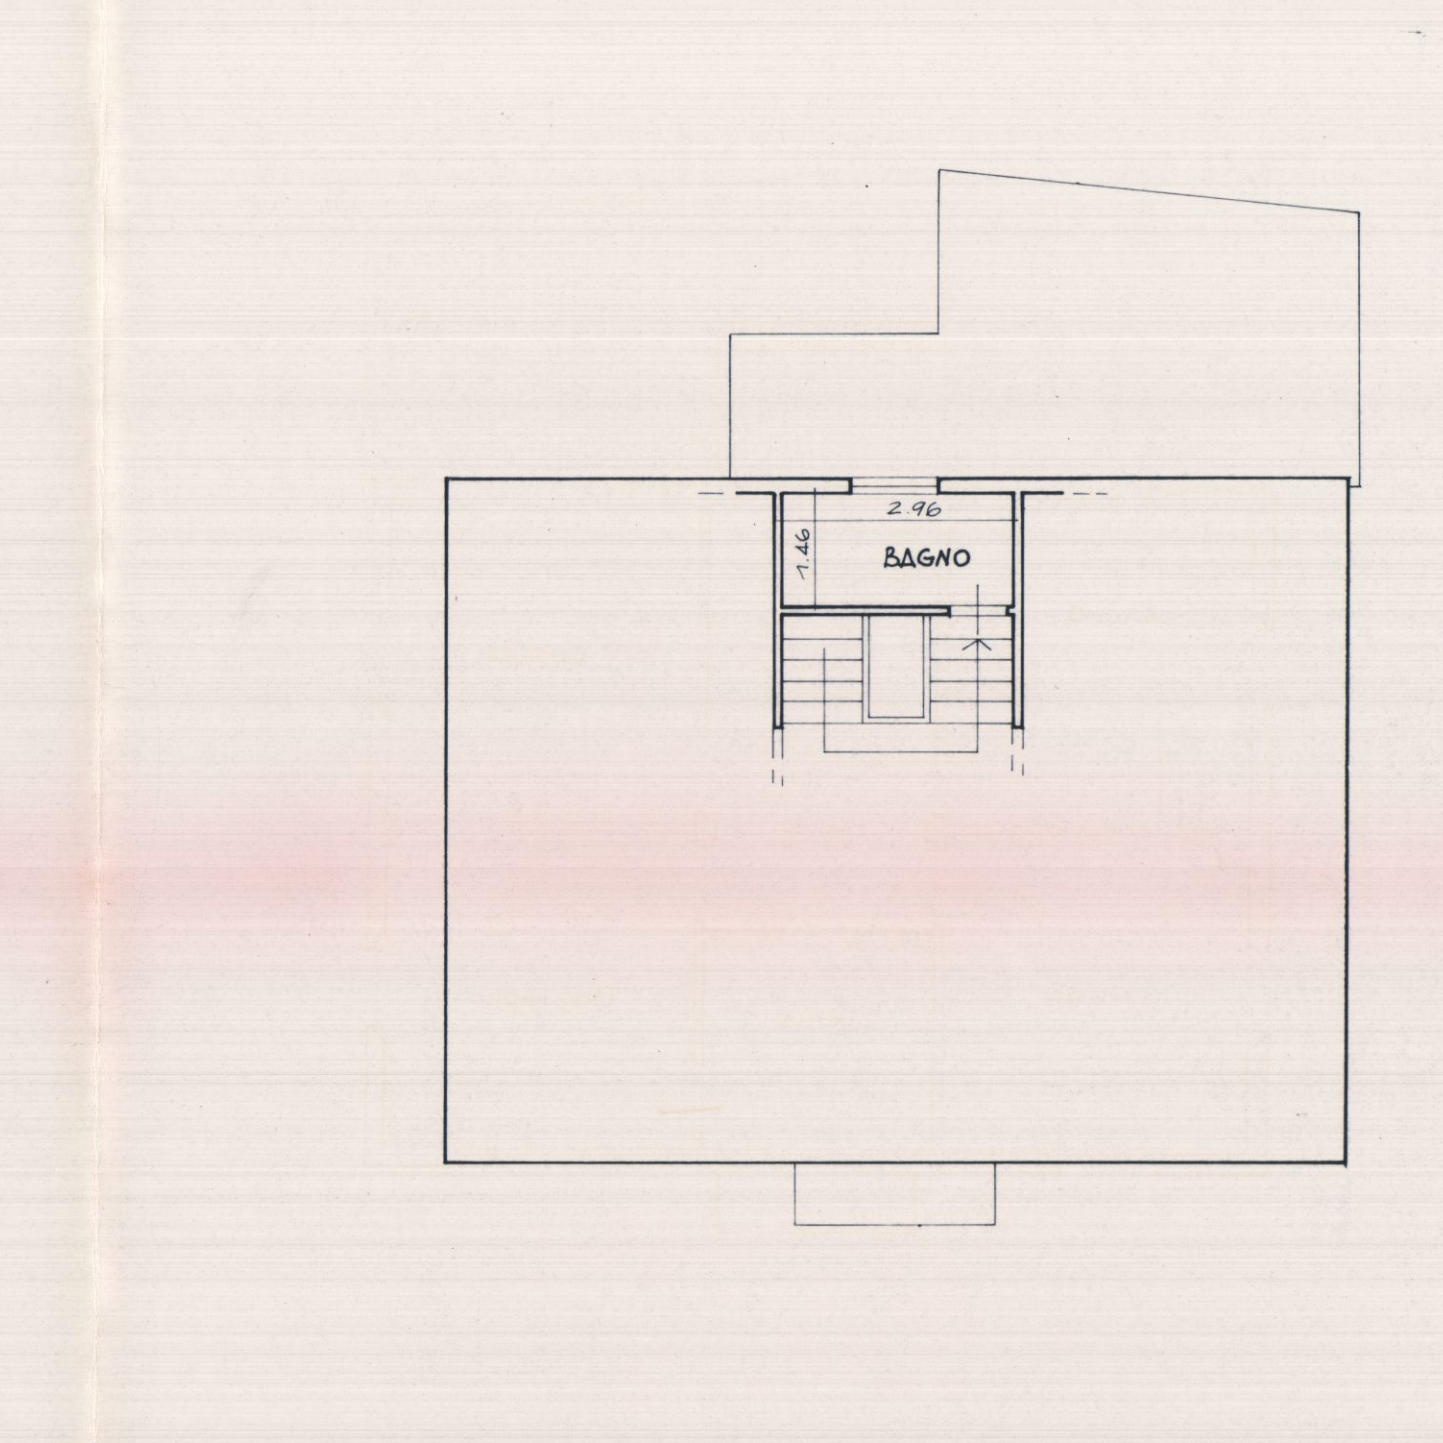


PIANO SECONDO

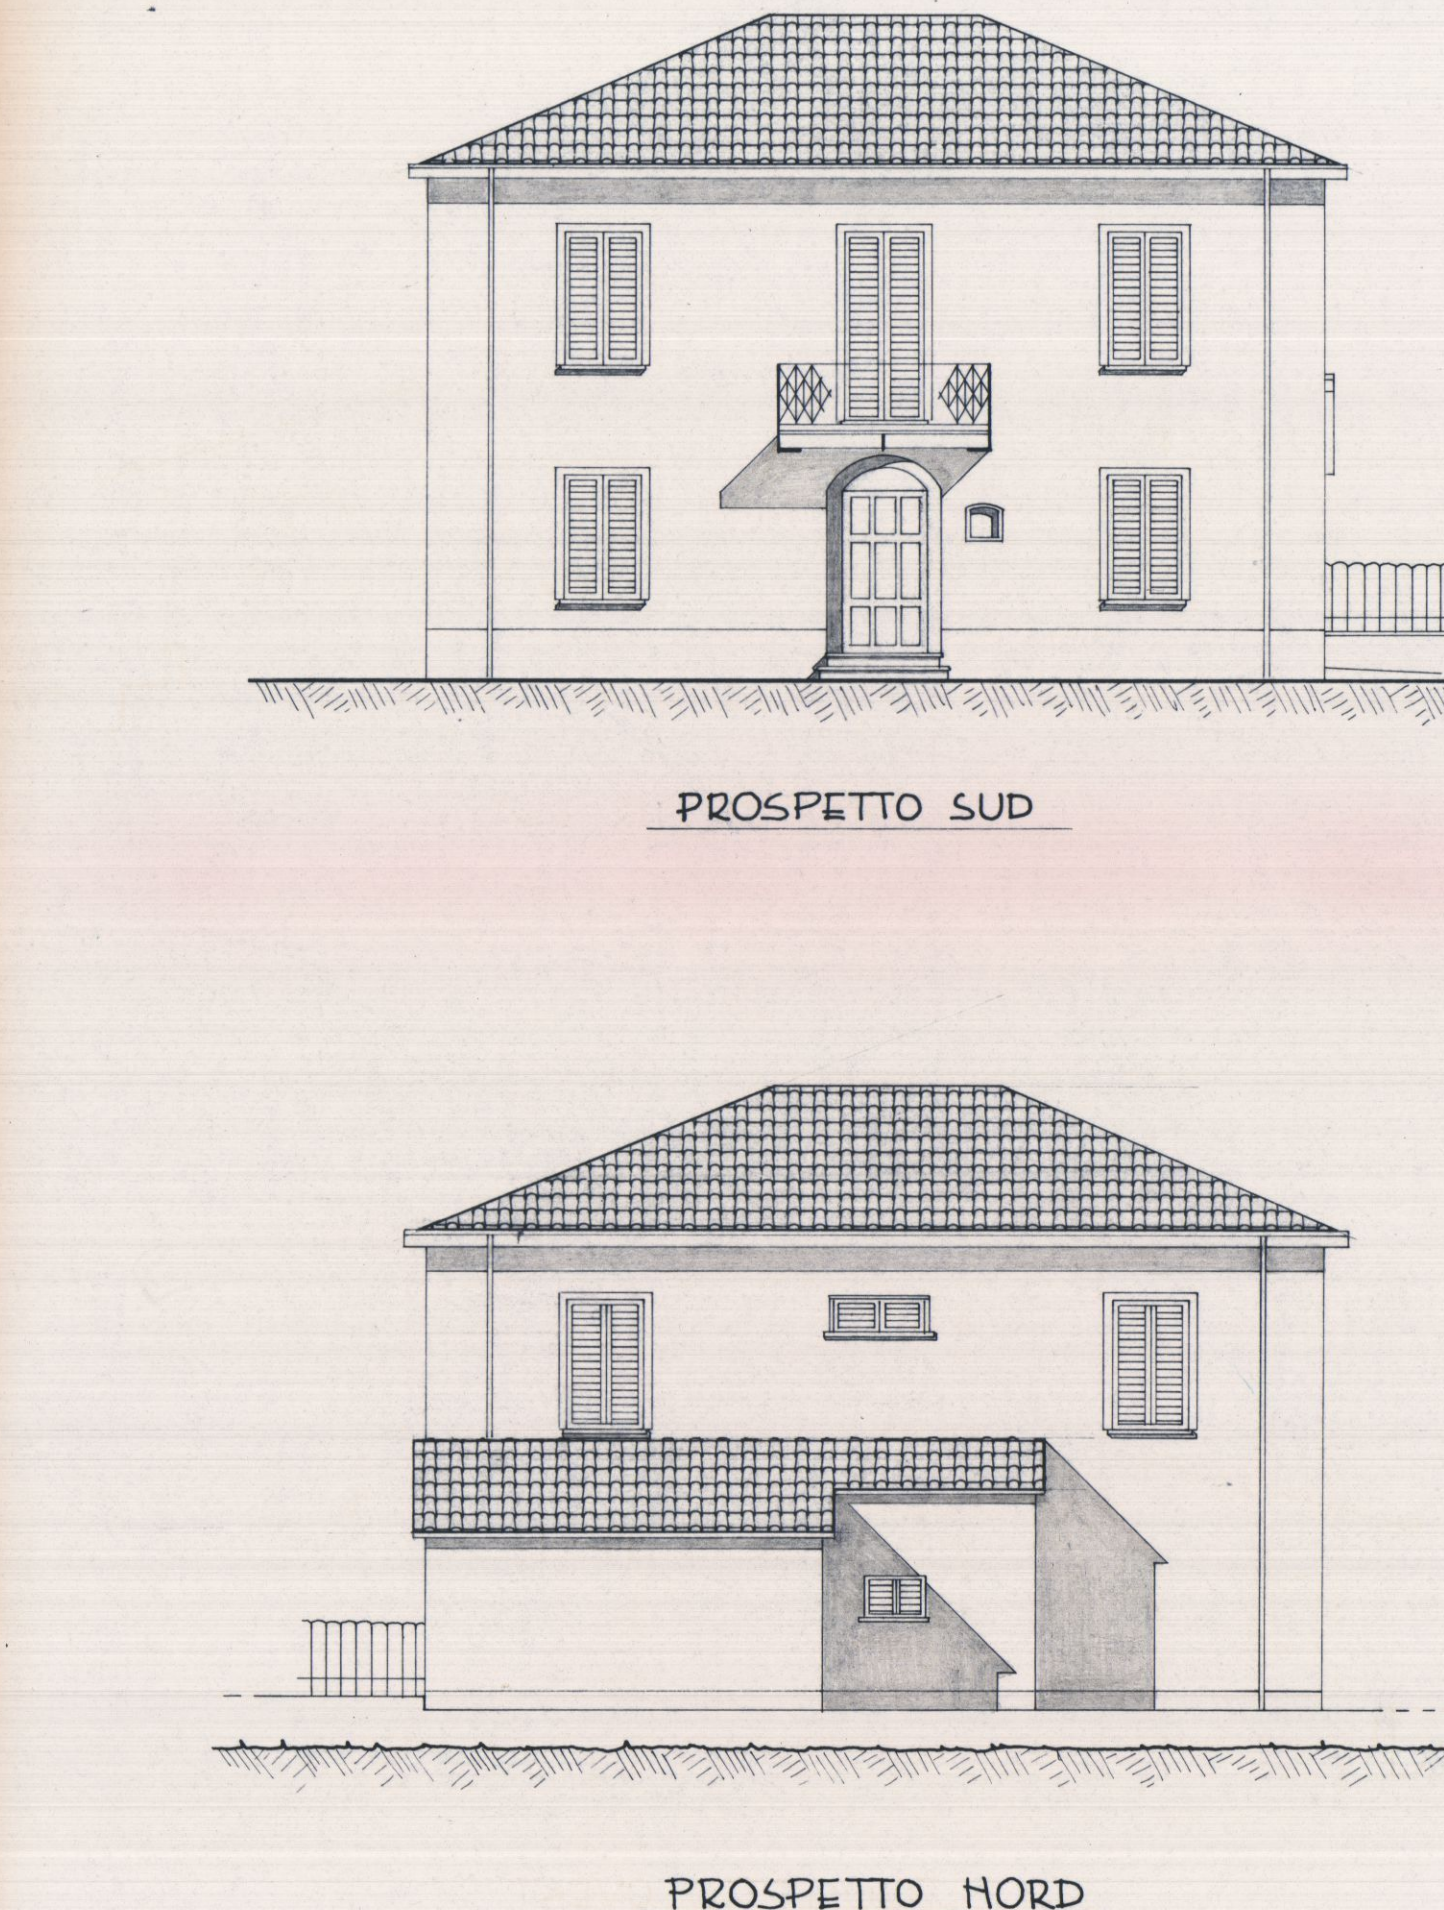


PROSPETTO SUD

PROSPETTO NORD

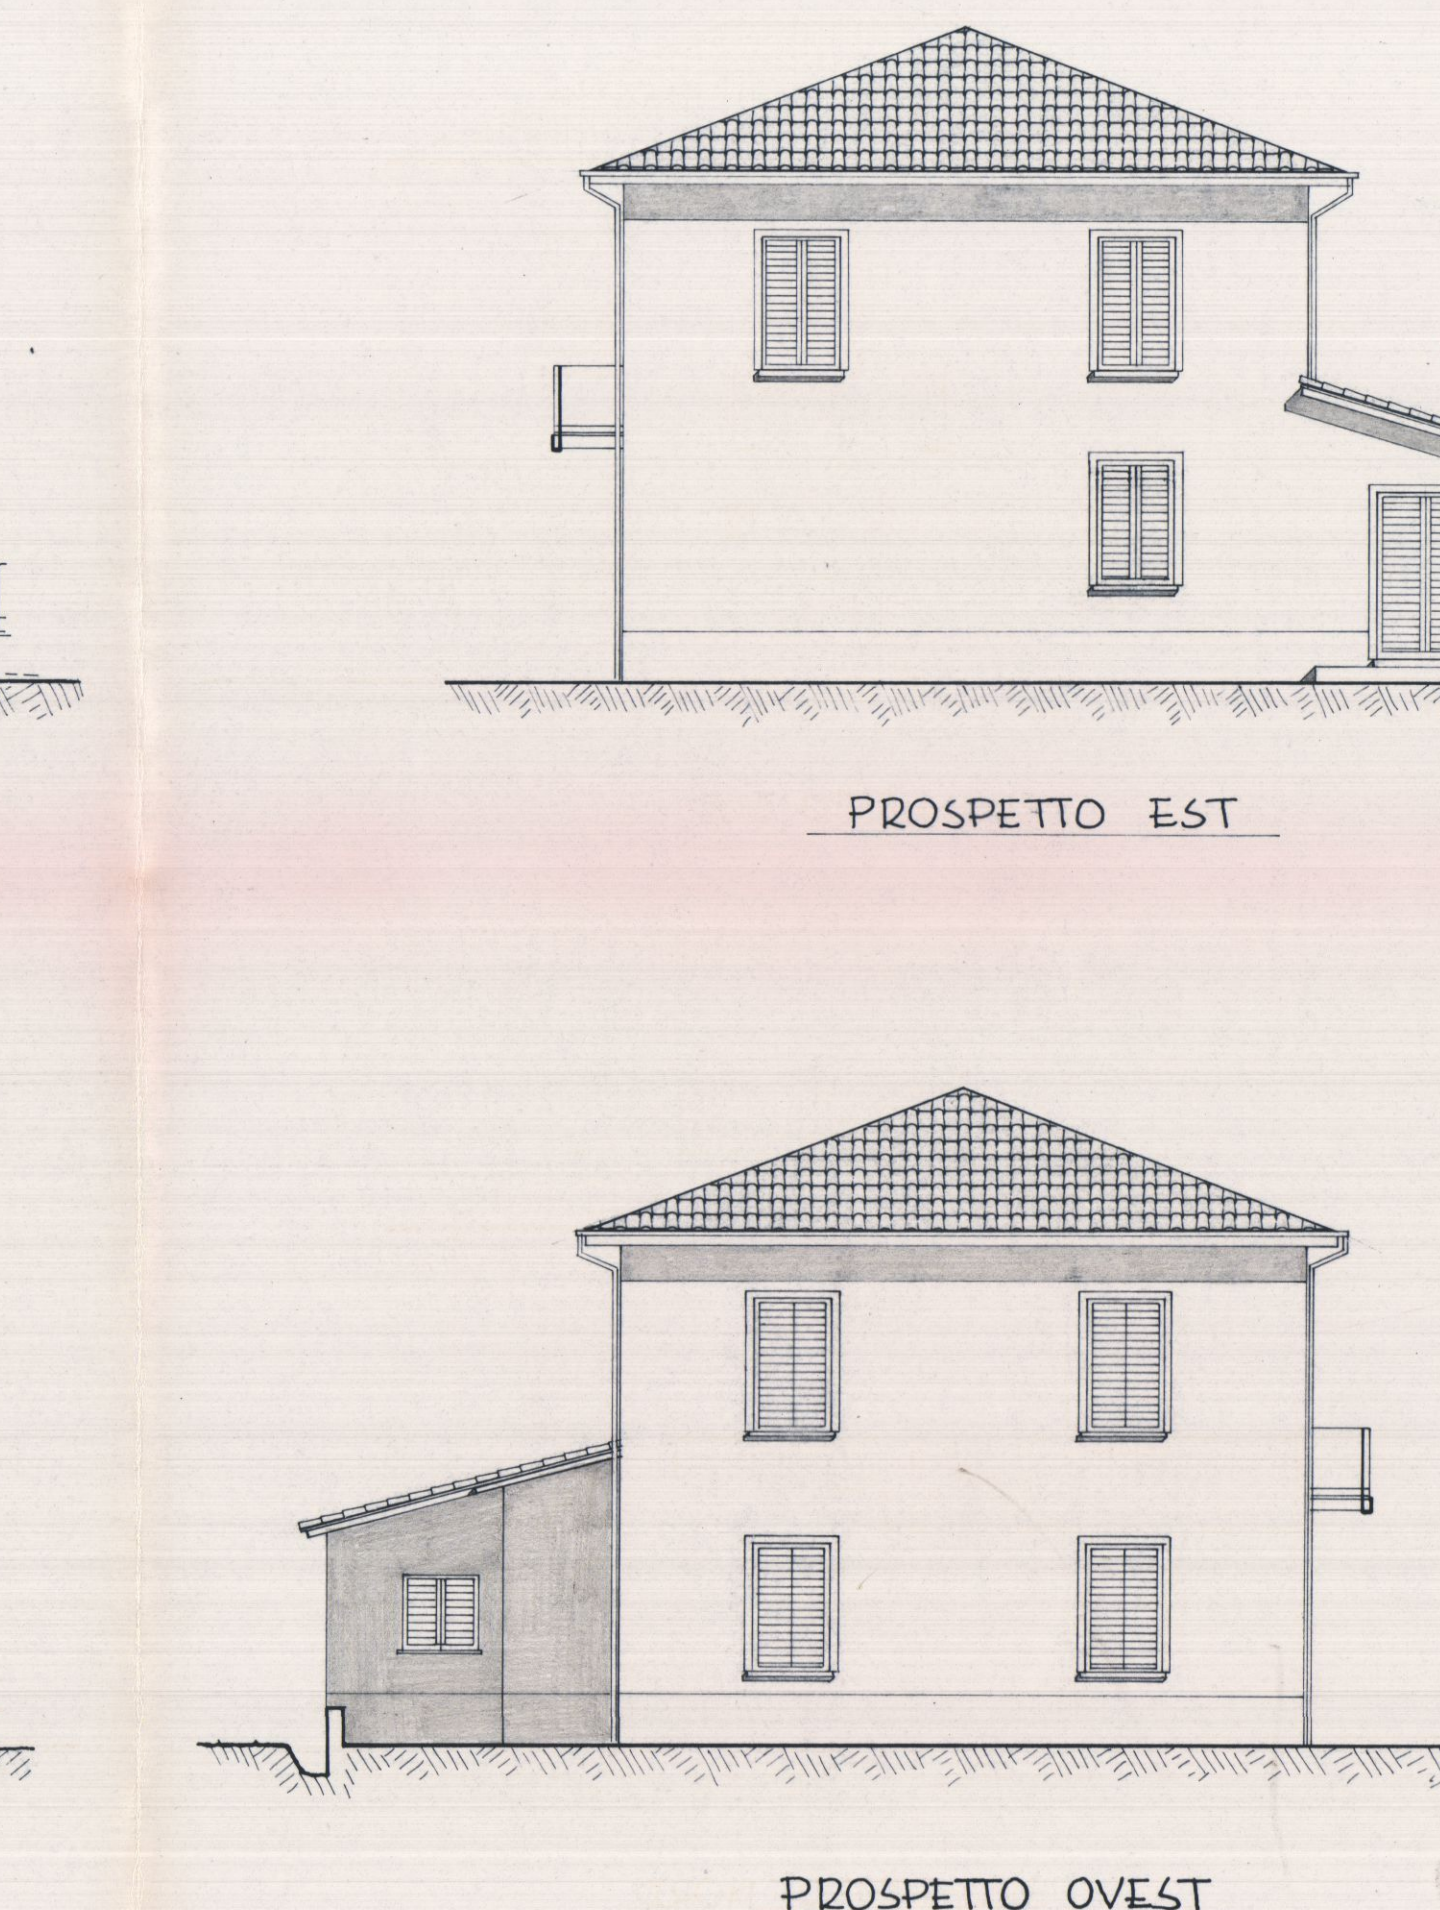

PROSPETTO EST

PROSPETTO OVEST

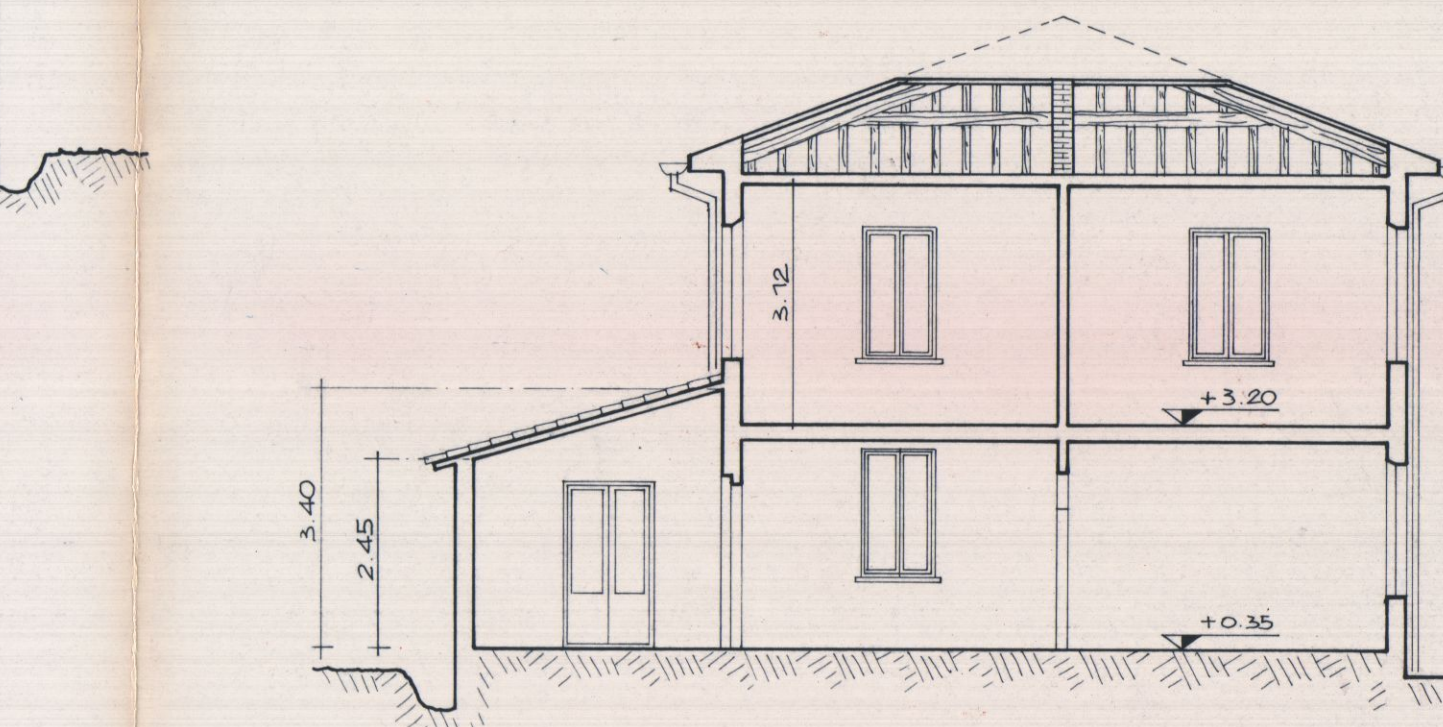

SEZIONE