


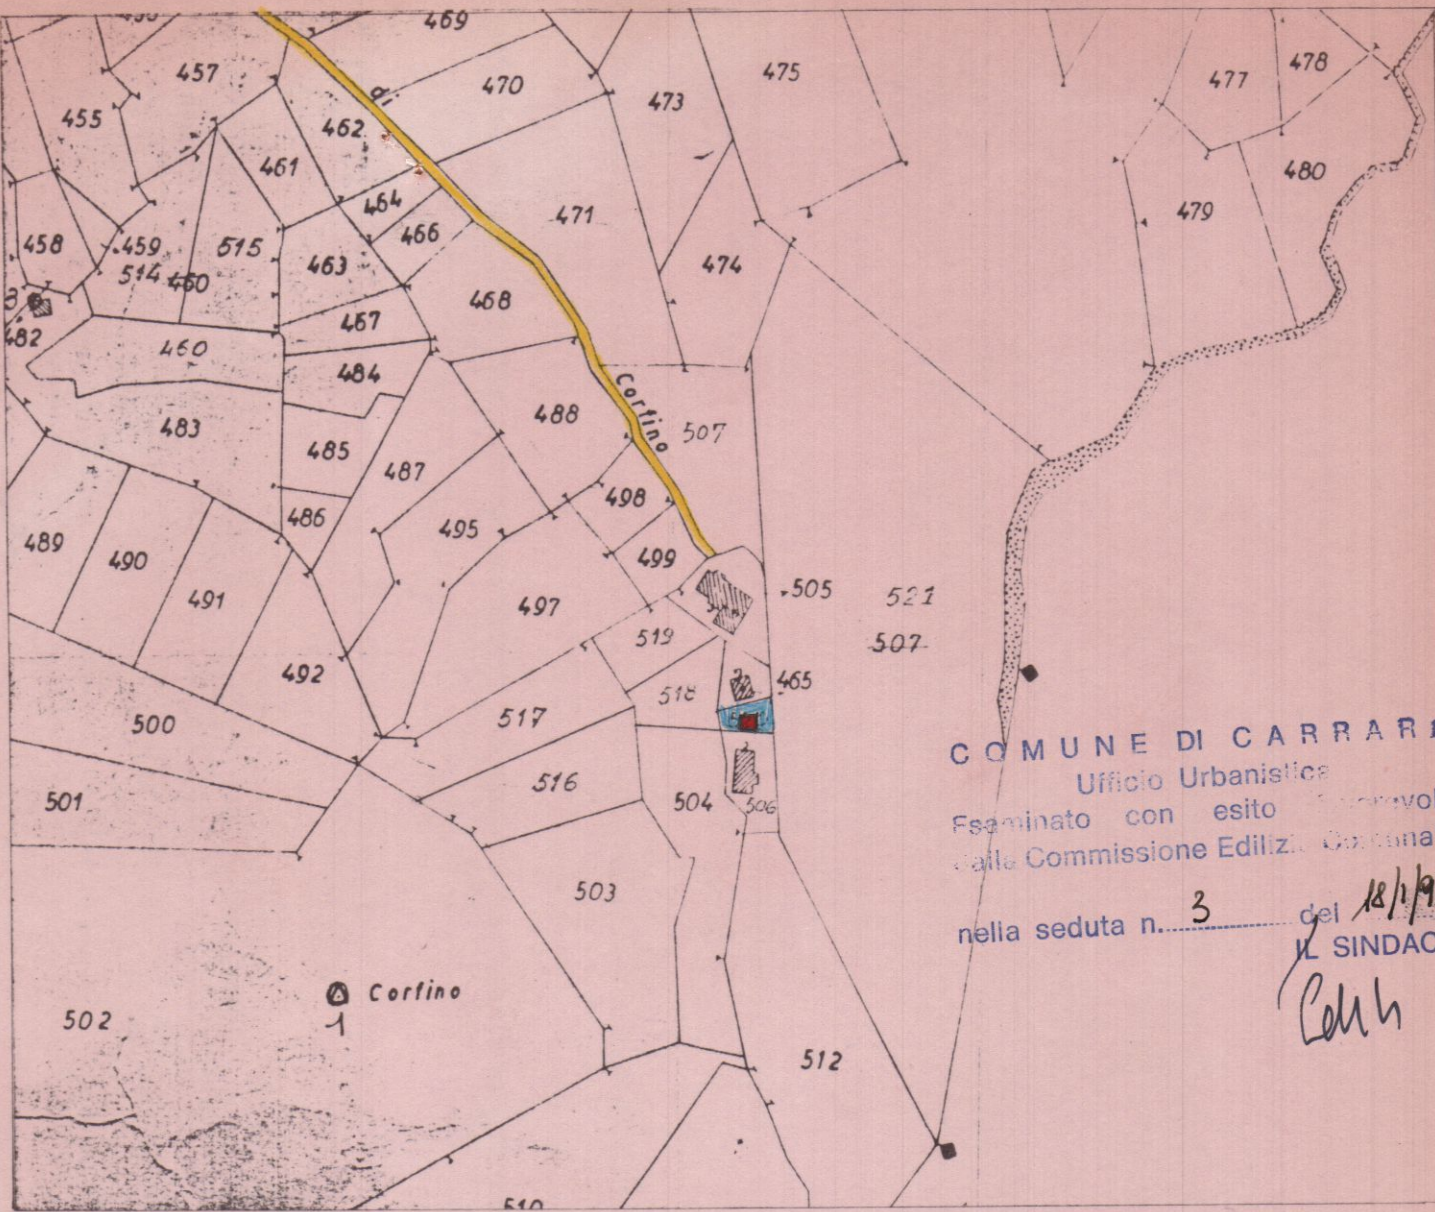

STRALCIO PLANIMETRICO SCALA 1:2000 FOGLIO 60 MAPPA 520



Approvato dal Sindaco alle condizioni
Indicate nella Concessione Edilizia
N. 195 del 19 GIU. 1991

IL DIRIGENTE DEL DIPARTIMENTO
(Arch. Giorgio Vassallo)
PROGETTO


PER LA RISTRUTTURAZIONE DELLA COPERTURA AL
FABBRICATO AD USO CANTINA - RICOVERO ATTREZZI SITO
IN BERGIOLA - VIA CORFINO NR. 13
PROPRIETARIO SIG. RICCI PIERO




SVILUPPO
SCALA 1:200

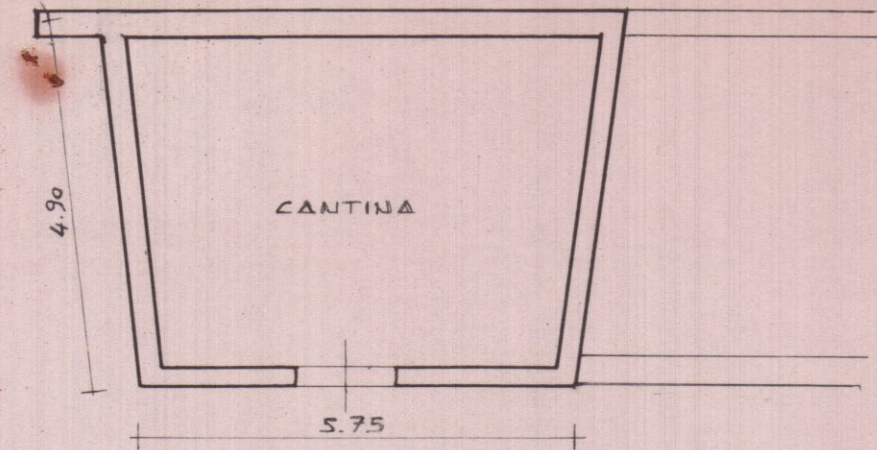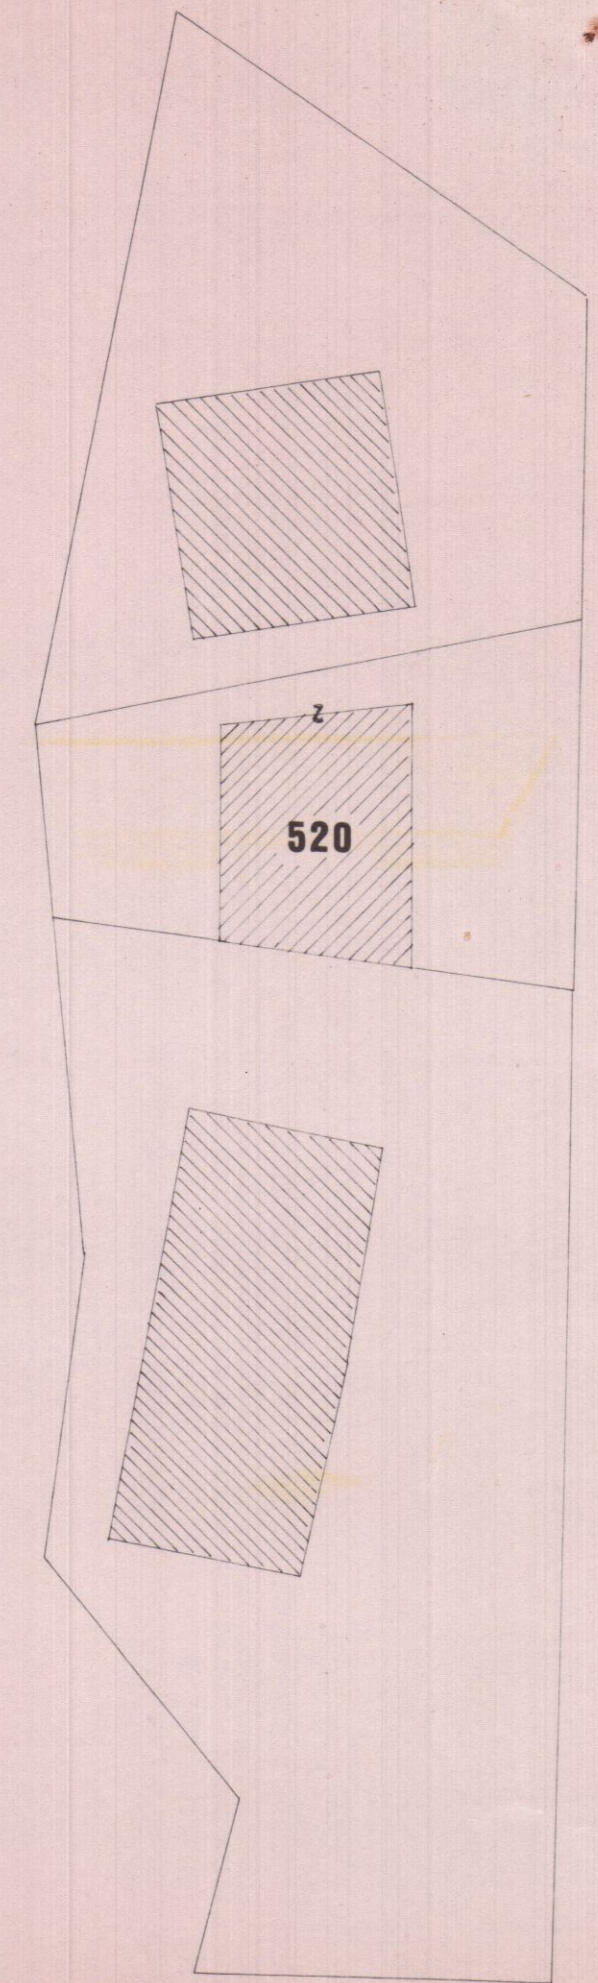


PIANTA SCALA 1:100

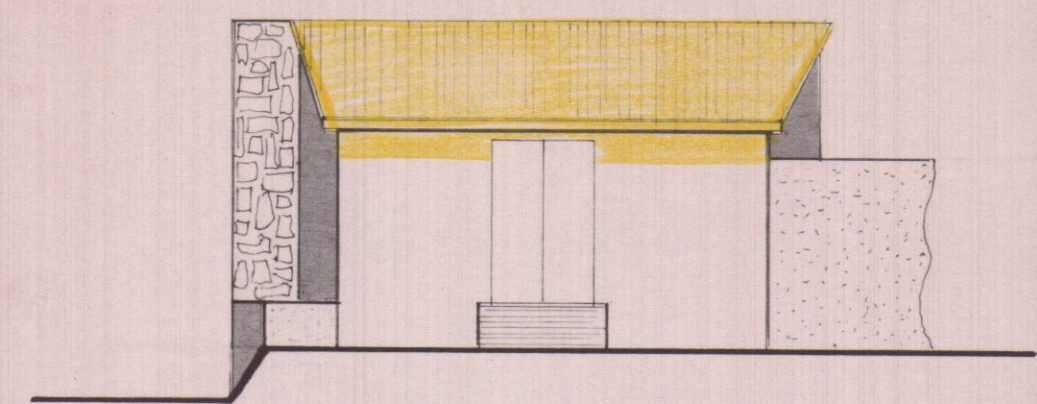


PROSPETTO

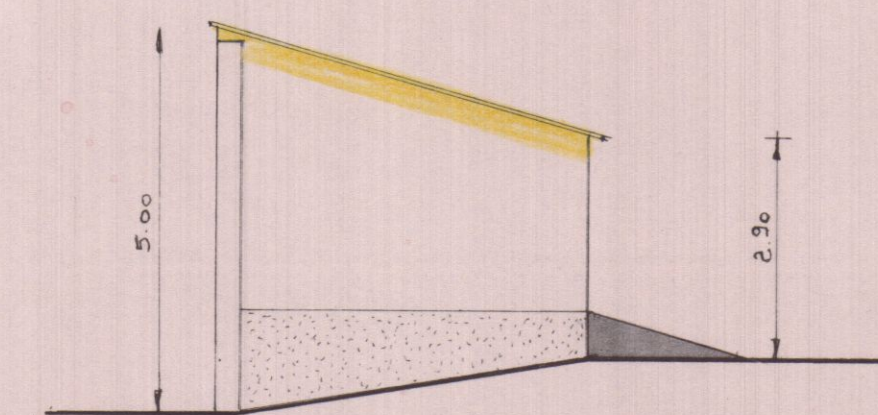


FIANCO

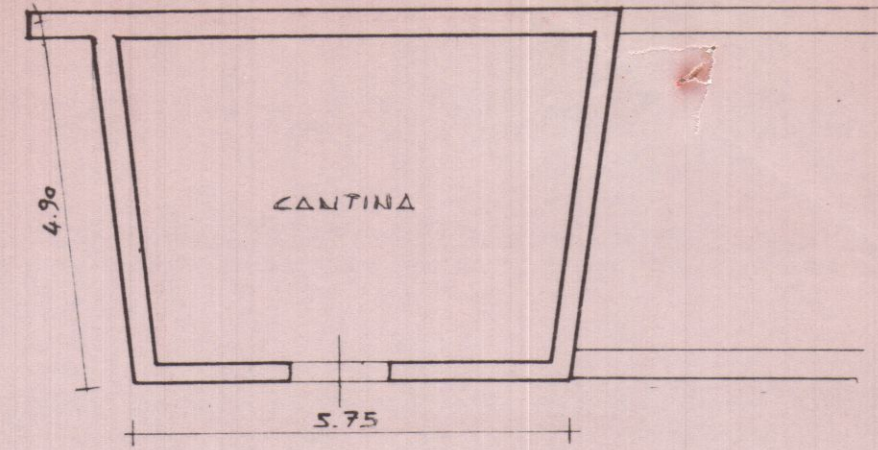


PIANTA SCALA 1:100

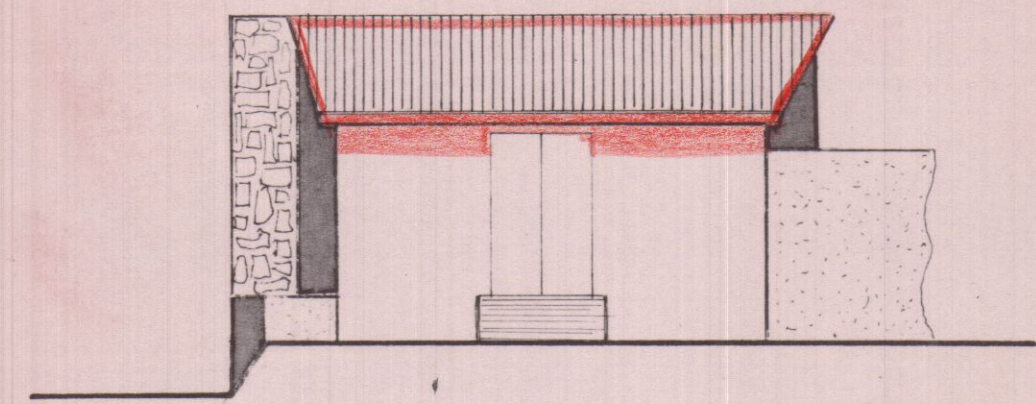


NUOVO PROSPETTO

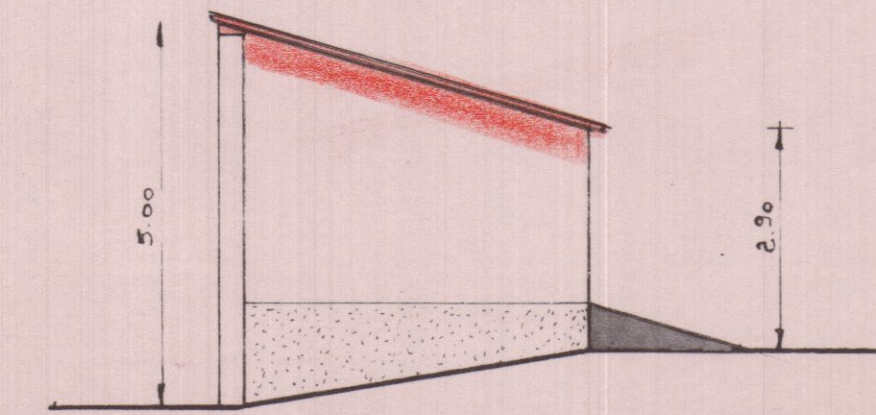


NUOVO FIANCO

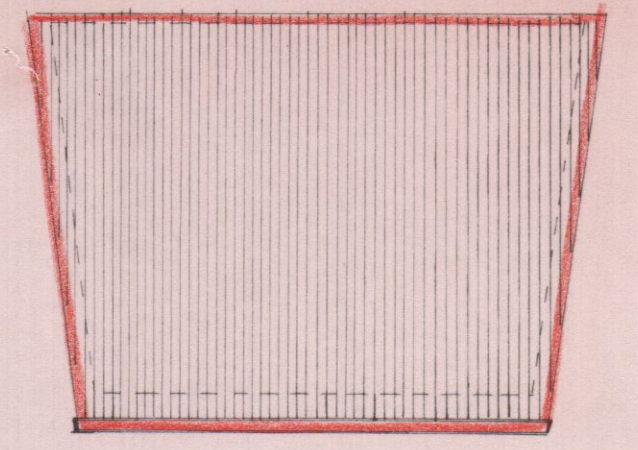

NUOVA PIANA DELLA COPERTURA

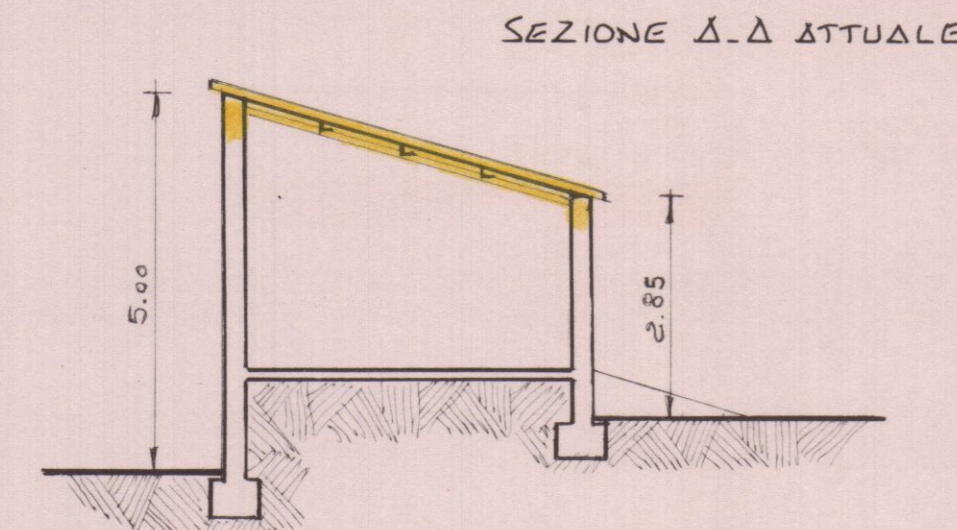

SEZIONE A-A ATTUALE

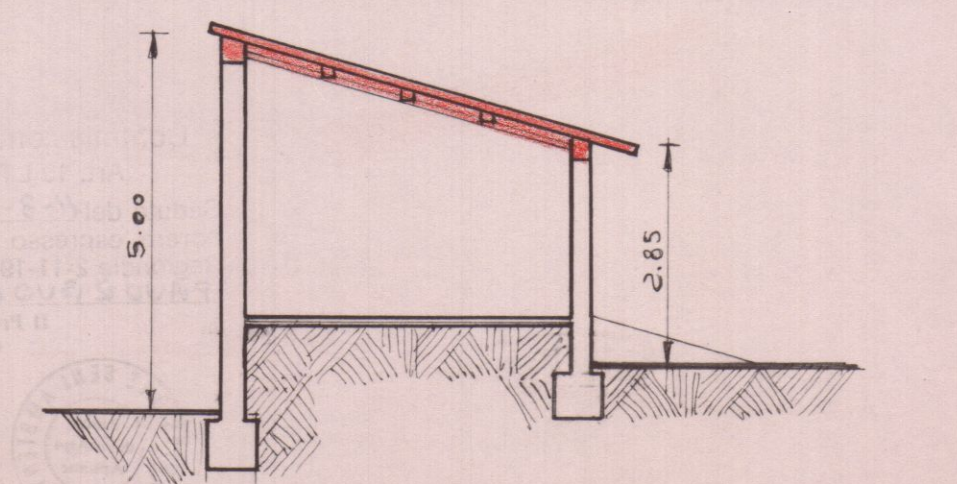

NUOVA SEZIONE A-A