16 MAG. 1970 W

3/

proprietà: Giuliani Giuseppe –

PROGETTO DI CASA DI CIVILE
ABITAZIONE A DUE APPARTAMENTI –

località: AVENZA Via dei Corsi –
mappale n° 2226 –

PLANIMETRIE – PIANTE – PROSPETTI – SEZIONE –

APPROVATO
17 GIU. 1970
CONTROLLATO
IL TECNICO

Approvato dal Sindaco alle condizioni indicate nel permesso di costruzione N° 109 del 17 GIU. 1970
L'ING. CAPO

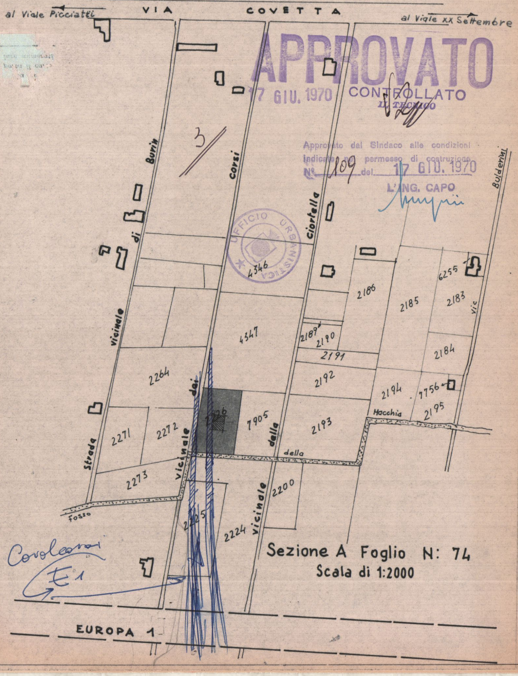

al Viale Picciatti
VIA COVETTA
al Viale XX Settembre
3/
Strada vicinale di Burin
Corsi
Ciortella
Bulderini
vicinale dei
vicinale della
della
Macchia
Via
4346
6255
2186
2185
2183
4347
2189
2190
2191
2184
2264
2192
2194
7756
2226
7905
2195
2271
2272
2193
2273
2200
Fosso
2225
2224
Covoleroni
E1
EUROPA 1

Sezione A Foglio N: 74
Scala di 1:2000

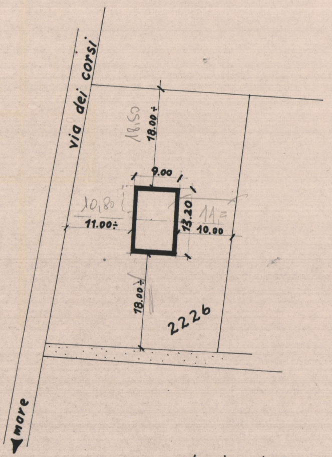

via dei corsi
18.50
18.00
9.00
10.80
11.00
13.20
11
10.00
18.00
2226
mare

– planimetria
scala 1:500 –

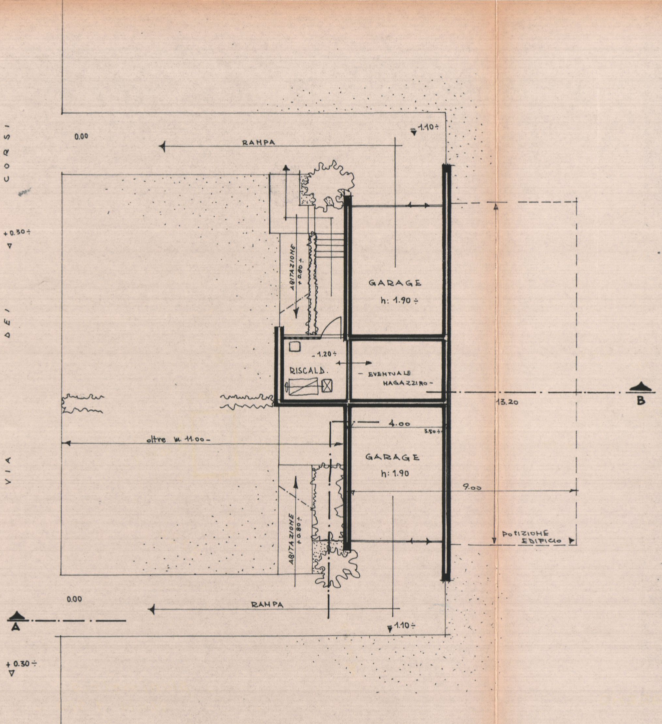
VIA DEI CORSI
0.00
RAMPA
1.10 ÷
+ 0.30 ÷
ABITAZIONE + 0.80 ÷
GARAGE
h: 1.90 ÷
- 1.20 ÷
RISCALD.
- EVENTUALE MAGAZZINO -
13.20
B
4.00
3.50 ÷
oltre m. 11.00 -
GARAGE
h: 1.90
9.00
ABITAZIONE + 0.80 ÷
POSIZIONE EDIFICIO
0.00
RAMPA
A
1.10 ÷
+ 0.30 ÷

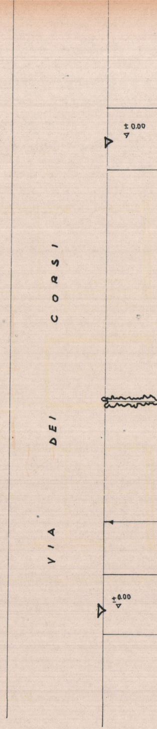
± 0.00
VIA DEI CORSI
± 0.00

PIANTA INTERRATO - DISEGNI SCALA 1:100-

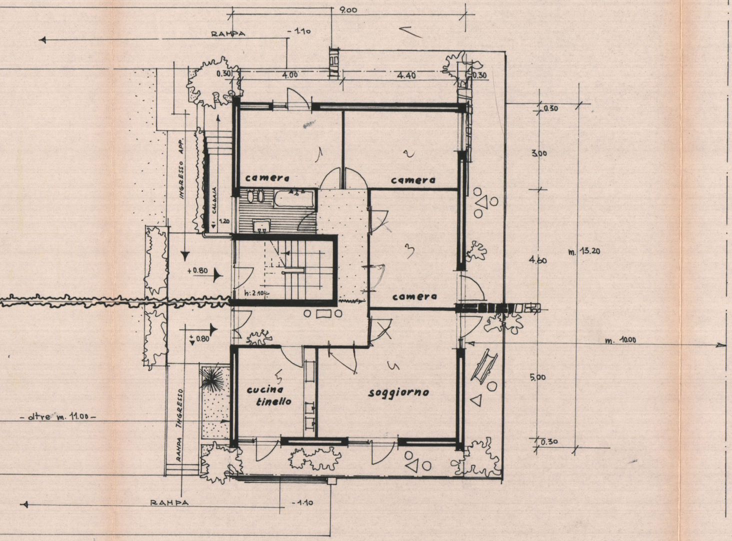
9.00
RAMPA
- 1.10
0.30
4.00
4.40
0.30
0.30
3.00
camera
1
camera
2
INGRESSO APP.
CALDAIA
1.20
3
4.60
m. 13.20
+0.80
h: 2.10
camera
+ 0.80
m. 10.00
5
cucina
tinello
4
soggiorno
5.00
- oltre m. 11.00 -
RAMPA INGRESSO
0.30
RAMPA
- 1.10

PIANTA PIANO TERRENO

Servizio dei Conti Correnti Postali

Attestazione *di un versamento*
di L. 4.000
(in cifre)
Lire Quattromila
(in lettere)

eseguito da Vittorio AREOLINI
AVENZA - CARRARA - Via Filattiera
sul c/c N. **1/46840** *intestato a:*
BANCA NAZ. LAVORO - Filiale di Roma
C/ CASSA NAZ. PREVIDENZA
ASSISTENZA A FAVORE DEI GEOMETRI
(Contributo per Marche Giotto)
Via Barberini, 68 - Roma
Addì (1) 11/5 1970

Bollo lineare dell' Ufficio eccettante

CARRARA
Tassa di L.
N. 908 del bollettario ch 9
L'Ufficiale di Posta
11 MAG 1970
A
Bollo a data

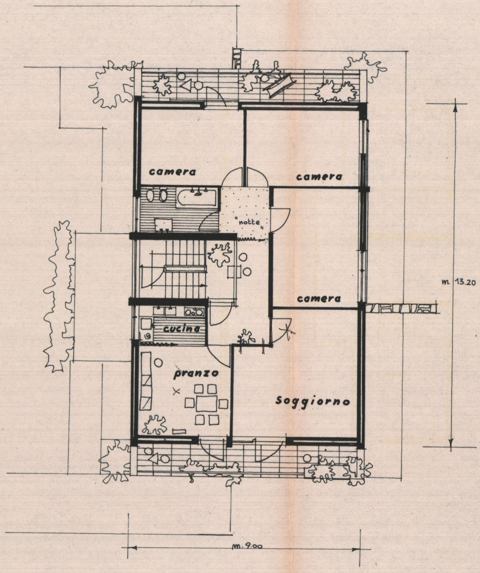
camera
camera
"notte"
camera
cucina
pranzo
soggiorno
m. 13.20
m. 9.00

PIANTA PRIMO PIANO

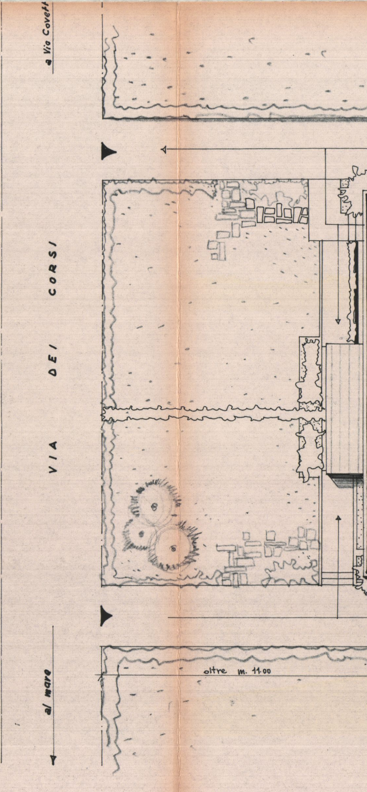
a Via Covett
VIA DEI CORSI
al mare
oltre m. 11.00

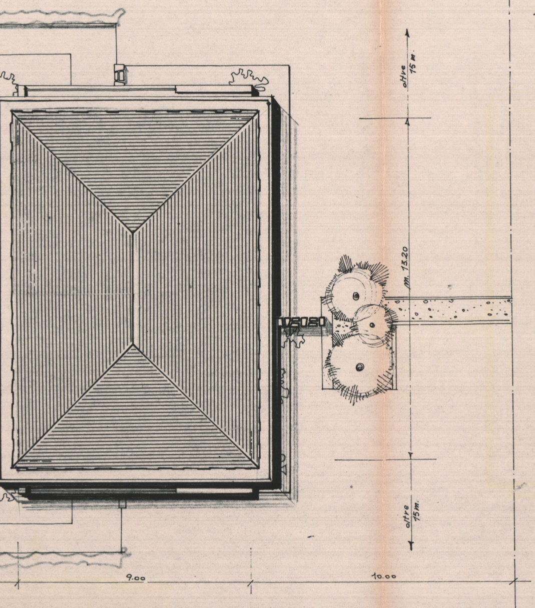
oltre 15 m.
m. 13.20
oltre 15m.
9.00
10.00

PIANTA COPERTURE

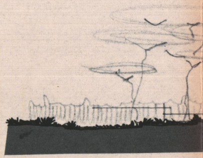

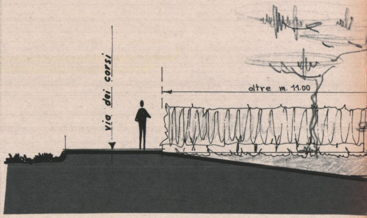
via dei corsi
oltre m. 11.00

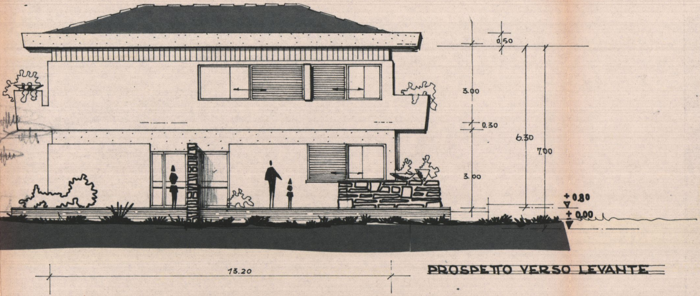
0.50
3.00
0.30
6.30
7.00
3.00
+ 0.80
± 0.00
13.20

PROSPETTO VERSO LEVANTE

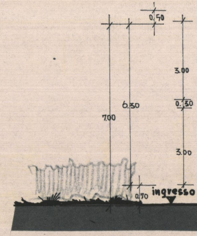
0.50
3.00
0.30
6.30
7.00
3.00
0.70
ingresso

PROSPETTO VERSO PONEN

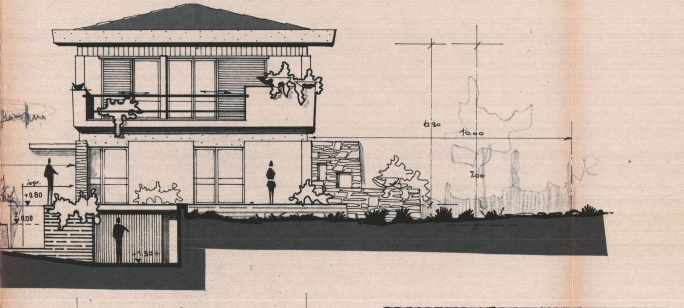
6.30
10.00
7.00
ingr.
+0.80
± 0.00
1.30
9.00

PROSPETTO VERSO MARE -

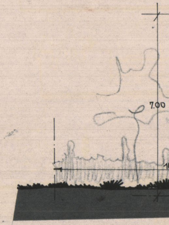

PROSPETTO VERSO M

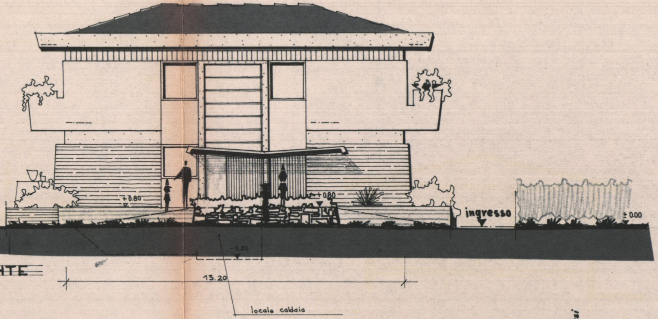
± 0.80
± 0.80
ingresso
± 0.00
-1.20
13.20
locale caldaia

NTE

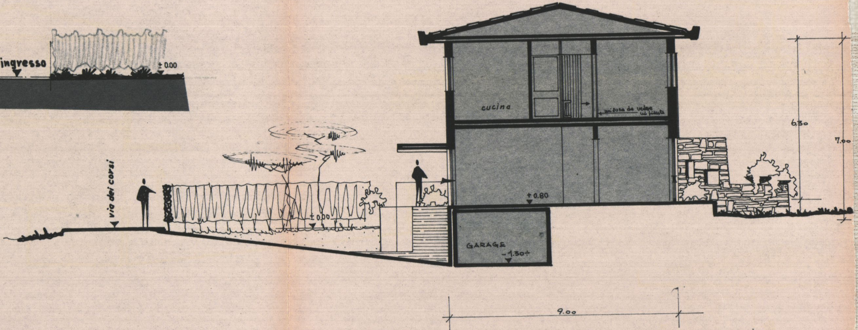
cucina
misura da vedere in pianta
6.30
7.00
via dei corsi
± 0.00
± 0.80
GARAGE
-1.30
9.00

SEZIONE SCHEMATICA -A-B-

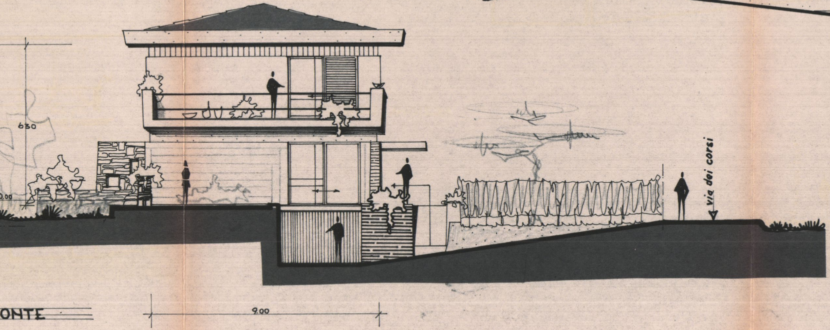
630
0.00
via dei corsi
9.00

ONTE