

28 GEN. 1969

2 SOLUZIONE

PROGETTO PER LA COSTRUZIONE DI
UNA CASA DI CIVILE ABITAZIONE DA
ERIGERSI A MARINA DI CARRARA IN VIA
CAVOUR ANGOLO VIA CIRO MENOTTI
PER CONTO DELLA SIGN.^a BRESCIANI
LINA IN MUTTINI

SCALA 1:100

15 MAR. 1969
CONTROLLATO
AL TECNICO

STRALCIO PLANIMETRICO

SCALA 1:1000



Approvato dal Sindaco alle condizioni
Indicate nel permesso di costruzione
N° 4 del 15 MAR. 1969

L'ING. CAPO




IL TECNICO


GEOM. BRUNO SCALINI

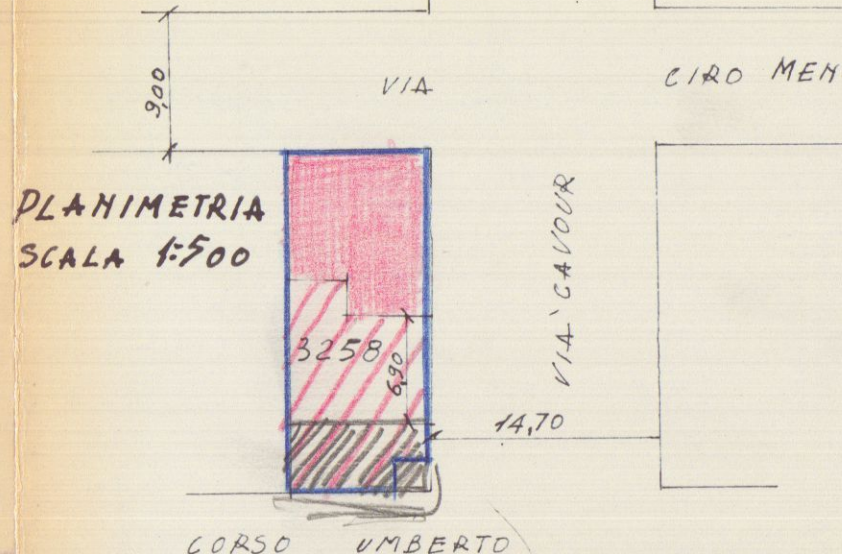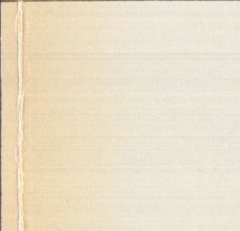


PIANO TERRENO

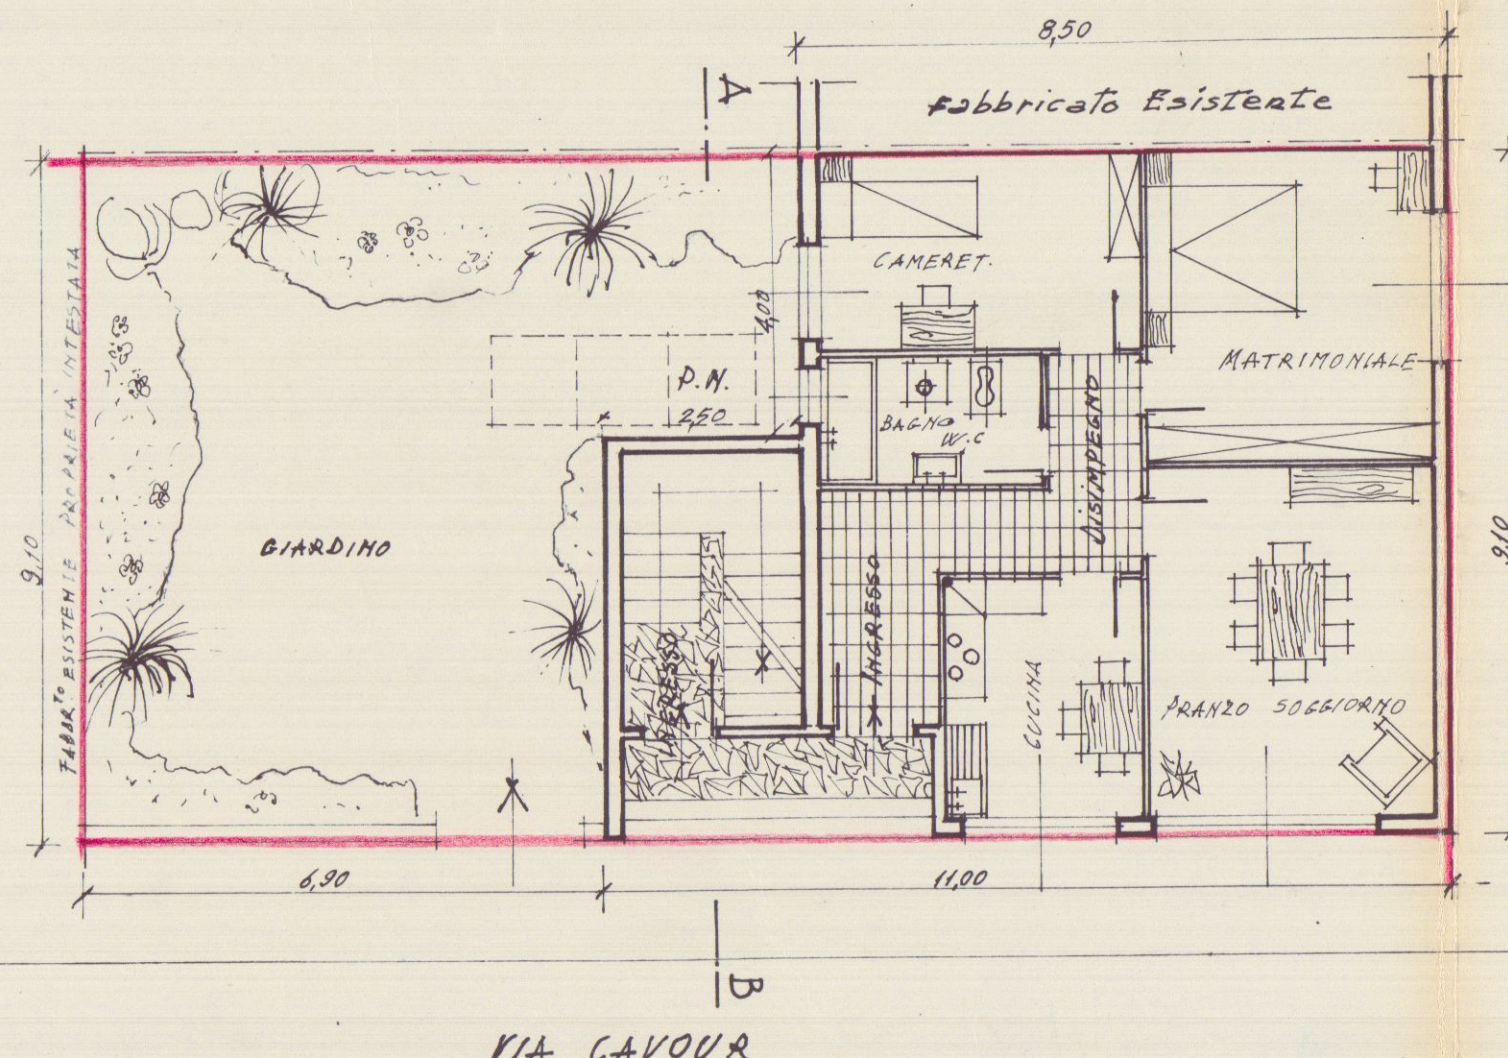


PIANO PRIMO

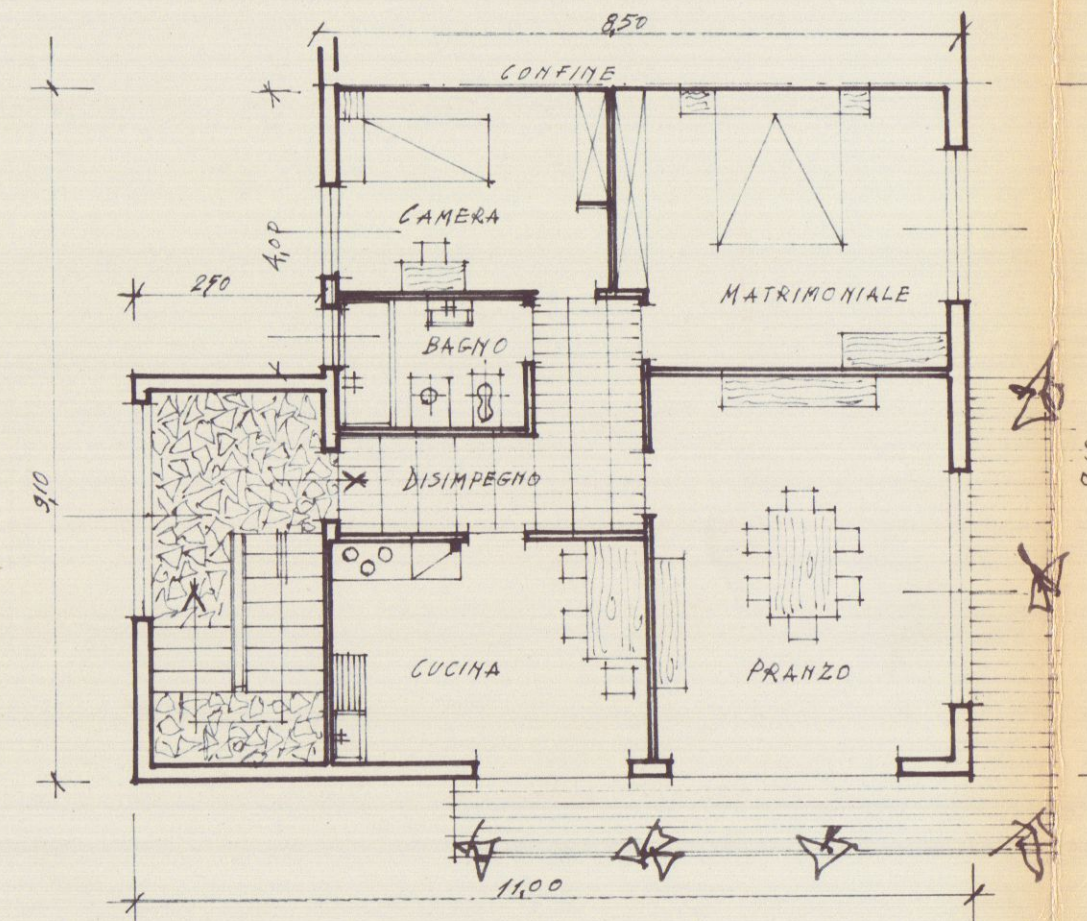


PROSPETTO VISTO DA V. CAVOUR

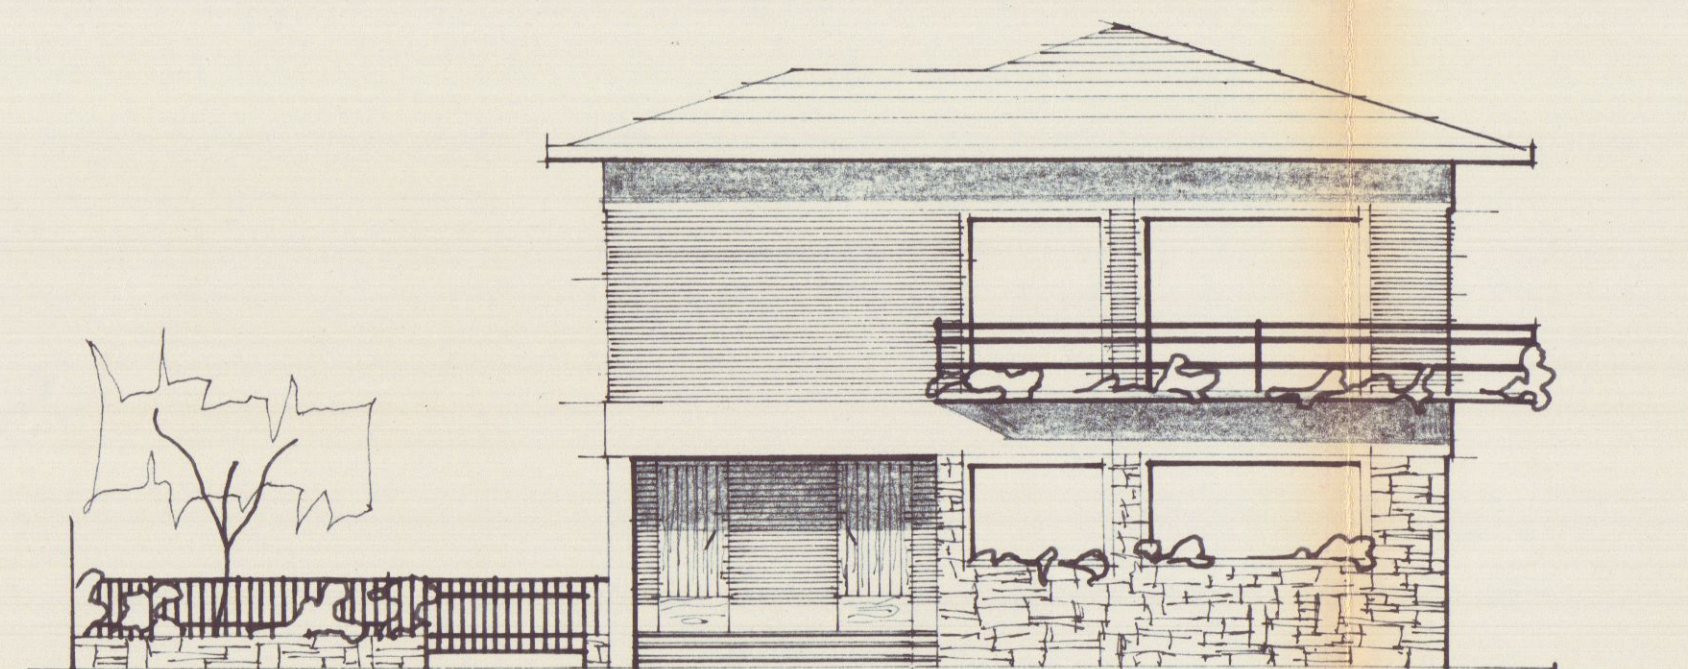

PROSPETTO VISTO DA V. C. MENOTTI

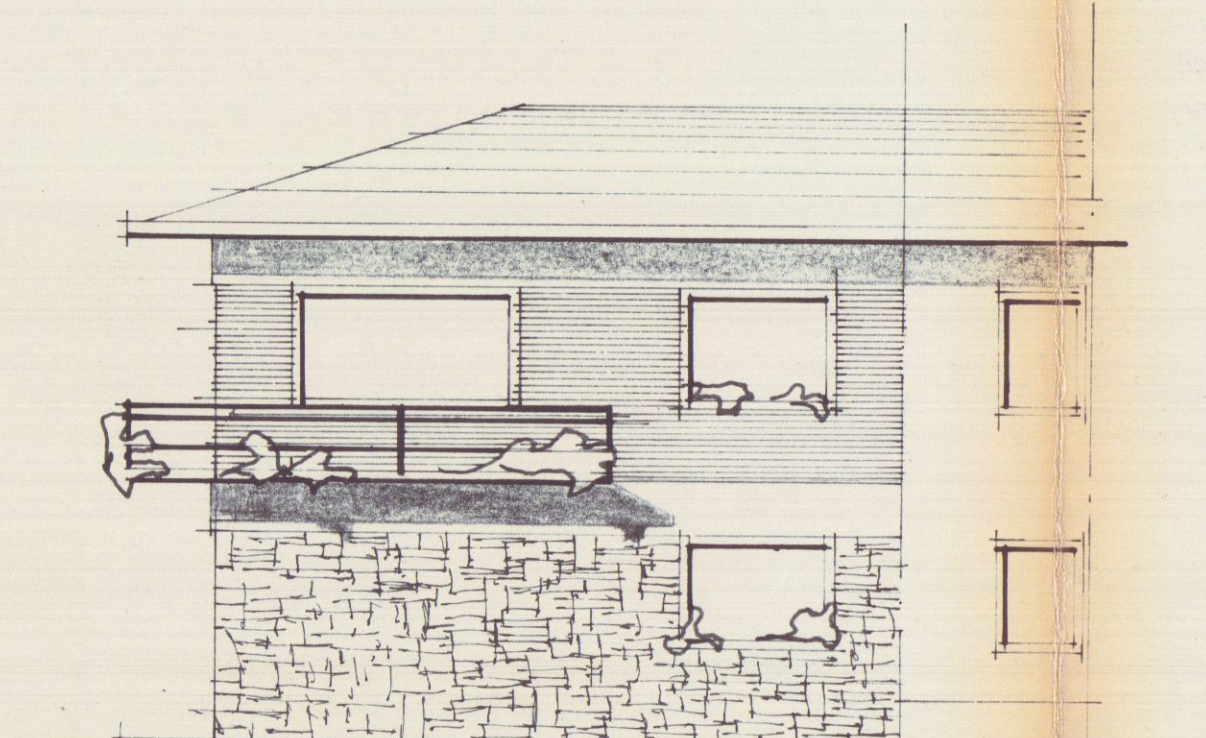

PROSPETTO SUL GIARDINO

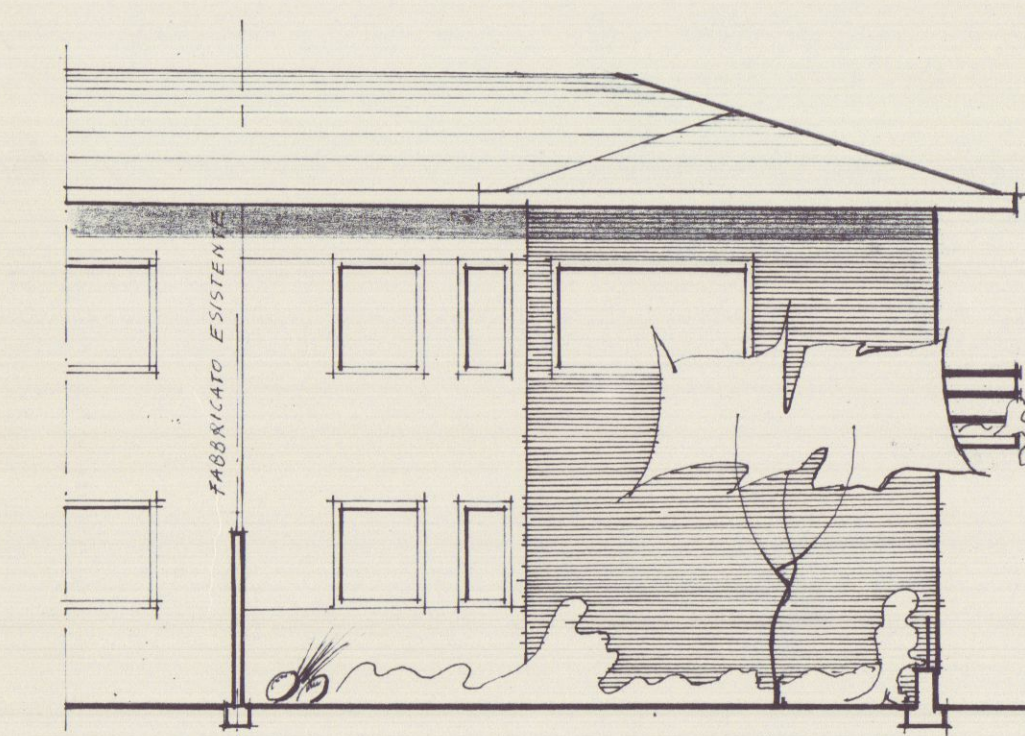

SEZIONE A.B.

