

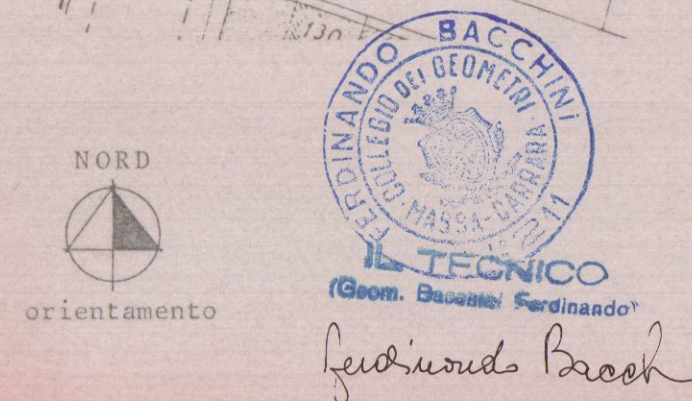
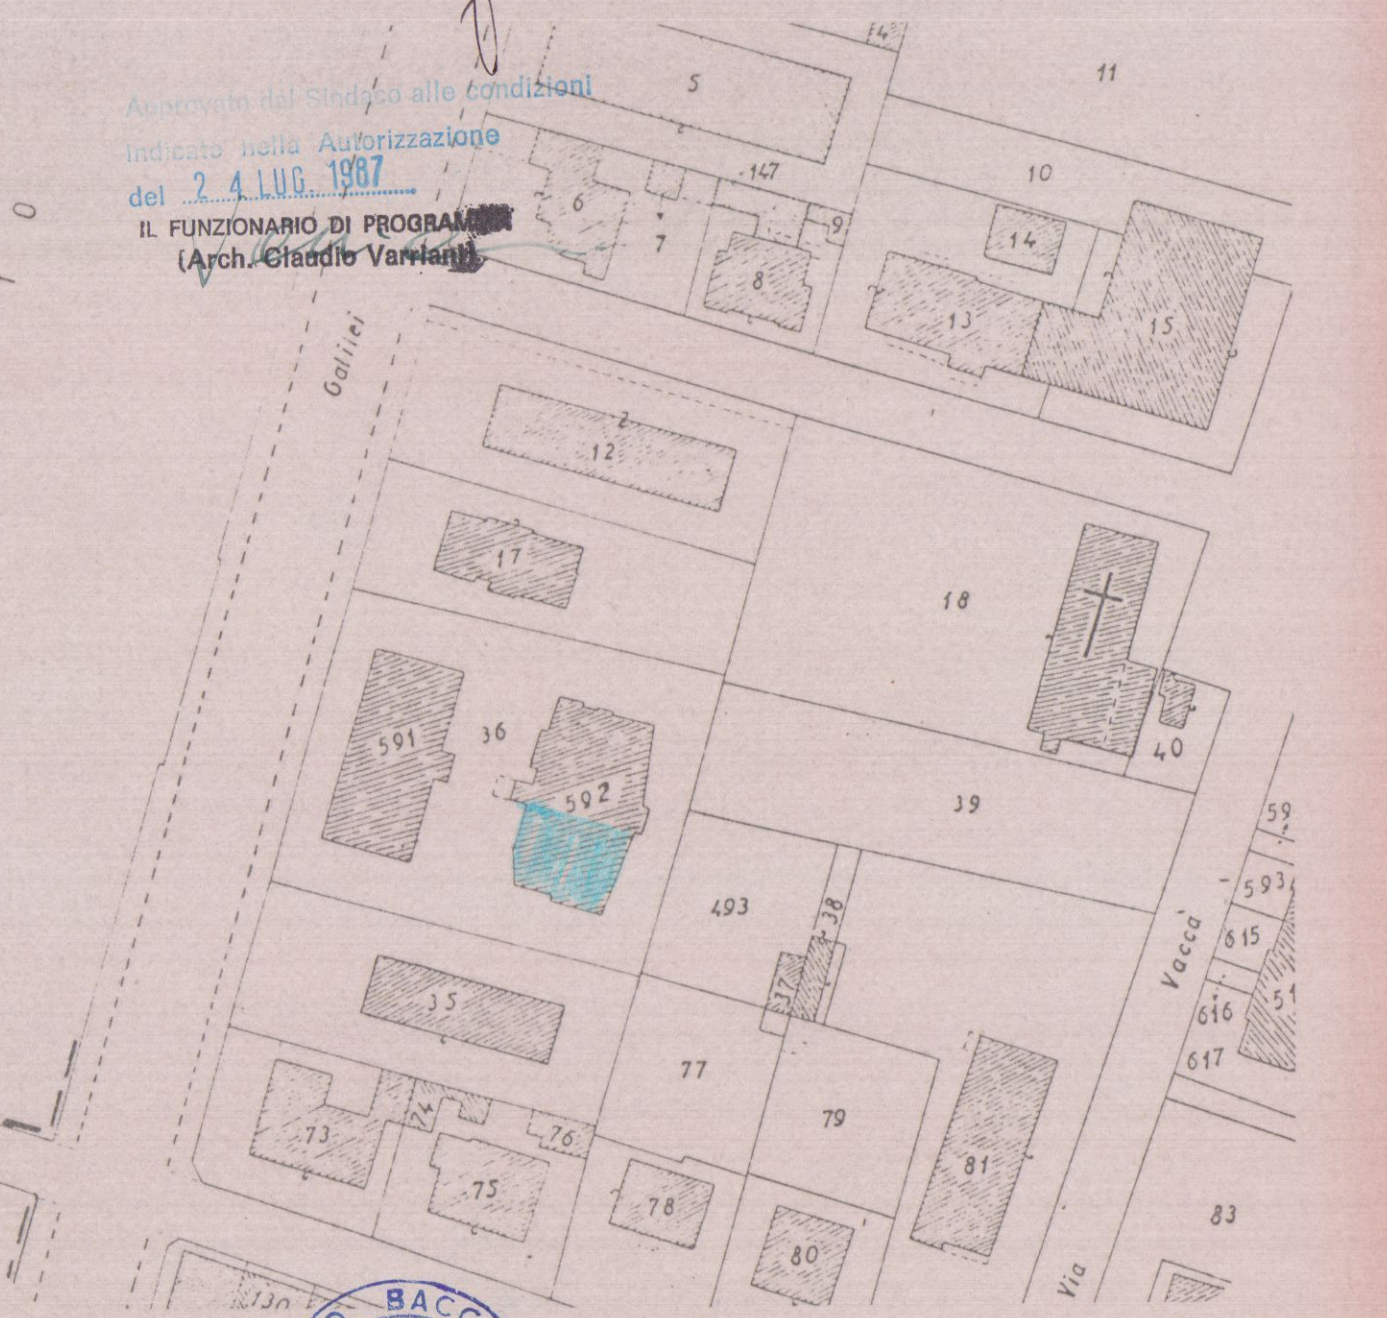


STUDIO TECNICO
GEOM. FERDINANDO BACCHINI
Via Avenza-Sarzana 36bis-tel. 51321
54031 AVENZA (Carrara)
TAV.
Loc. M. di CARRARA Viale G. Galilei n° 120
Prop. CECCARELLI ADAMO

6/588
APPROVATO
4 LUG. 1987

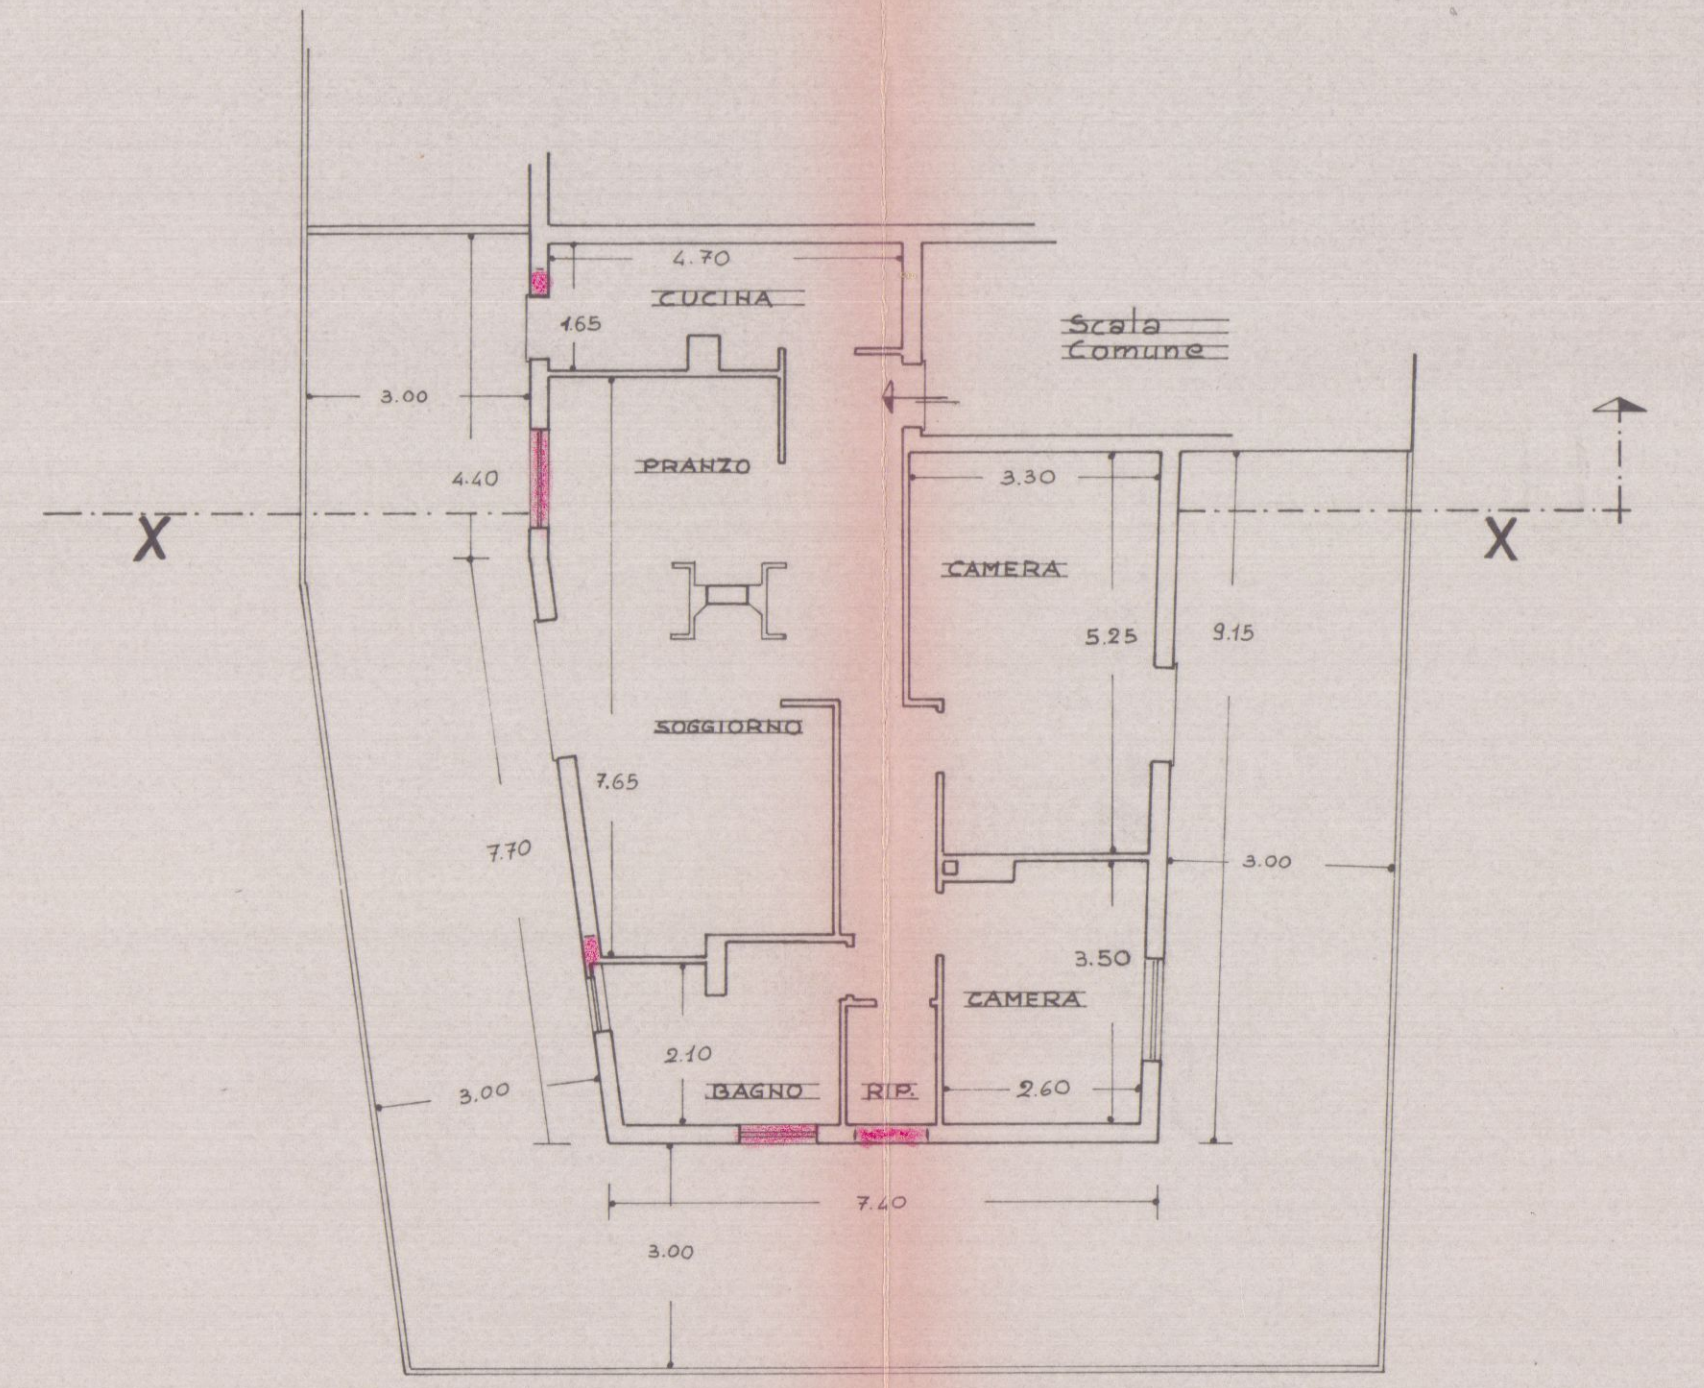

STRALCIO DELLA MAPPA CATASTALE
F. 96 DI CARRARA Scala 1:1000

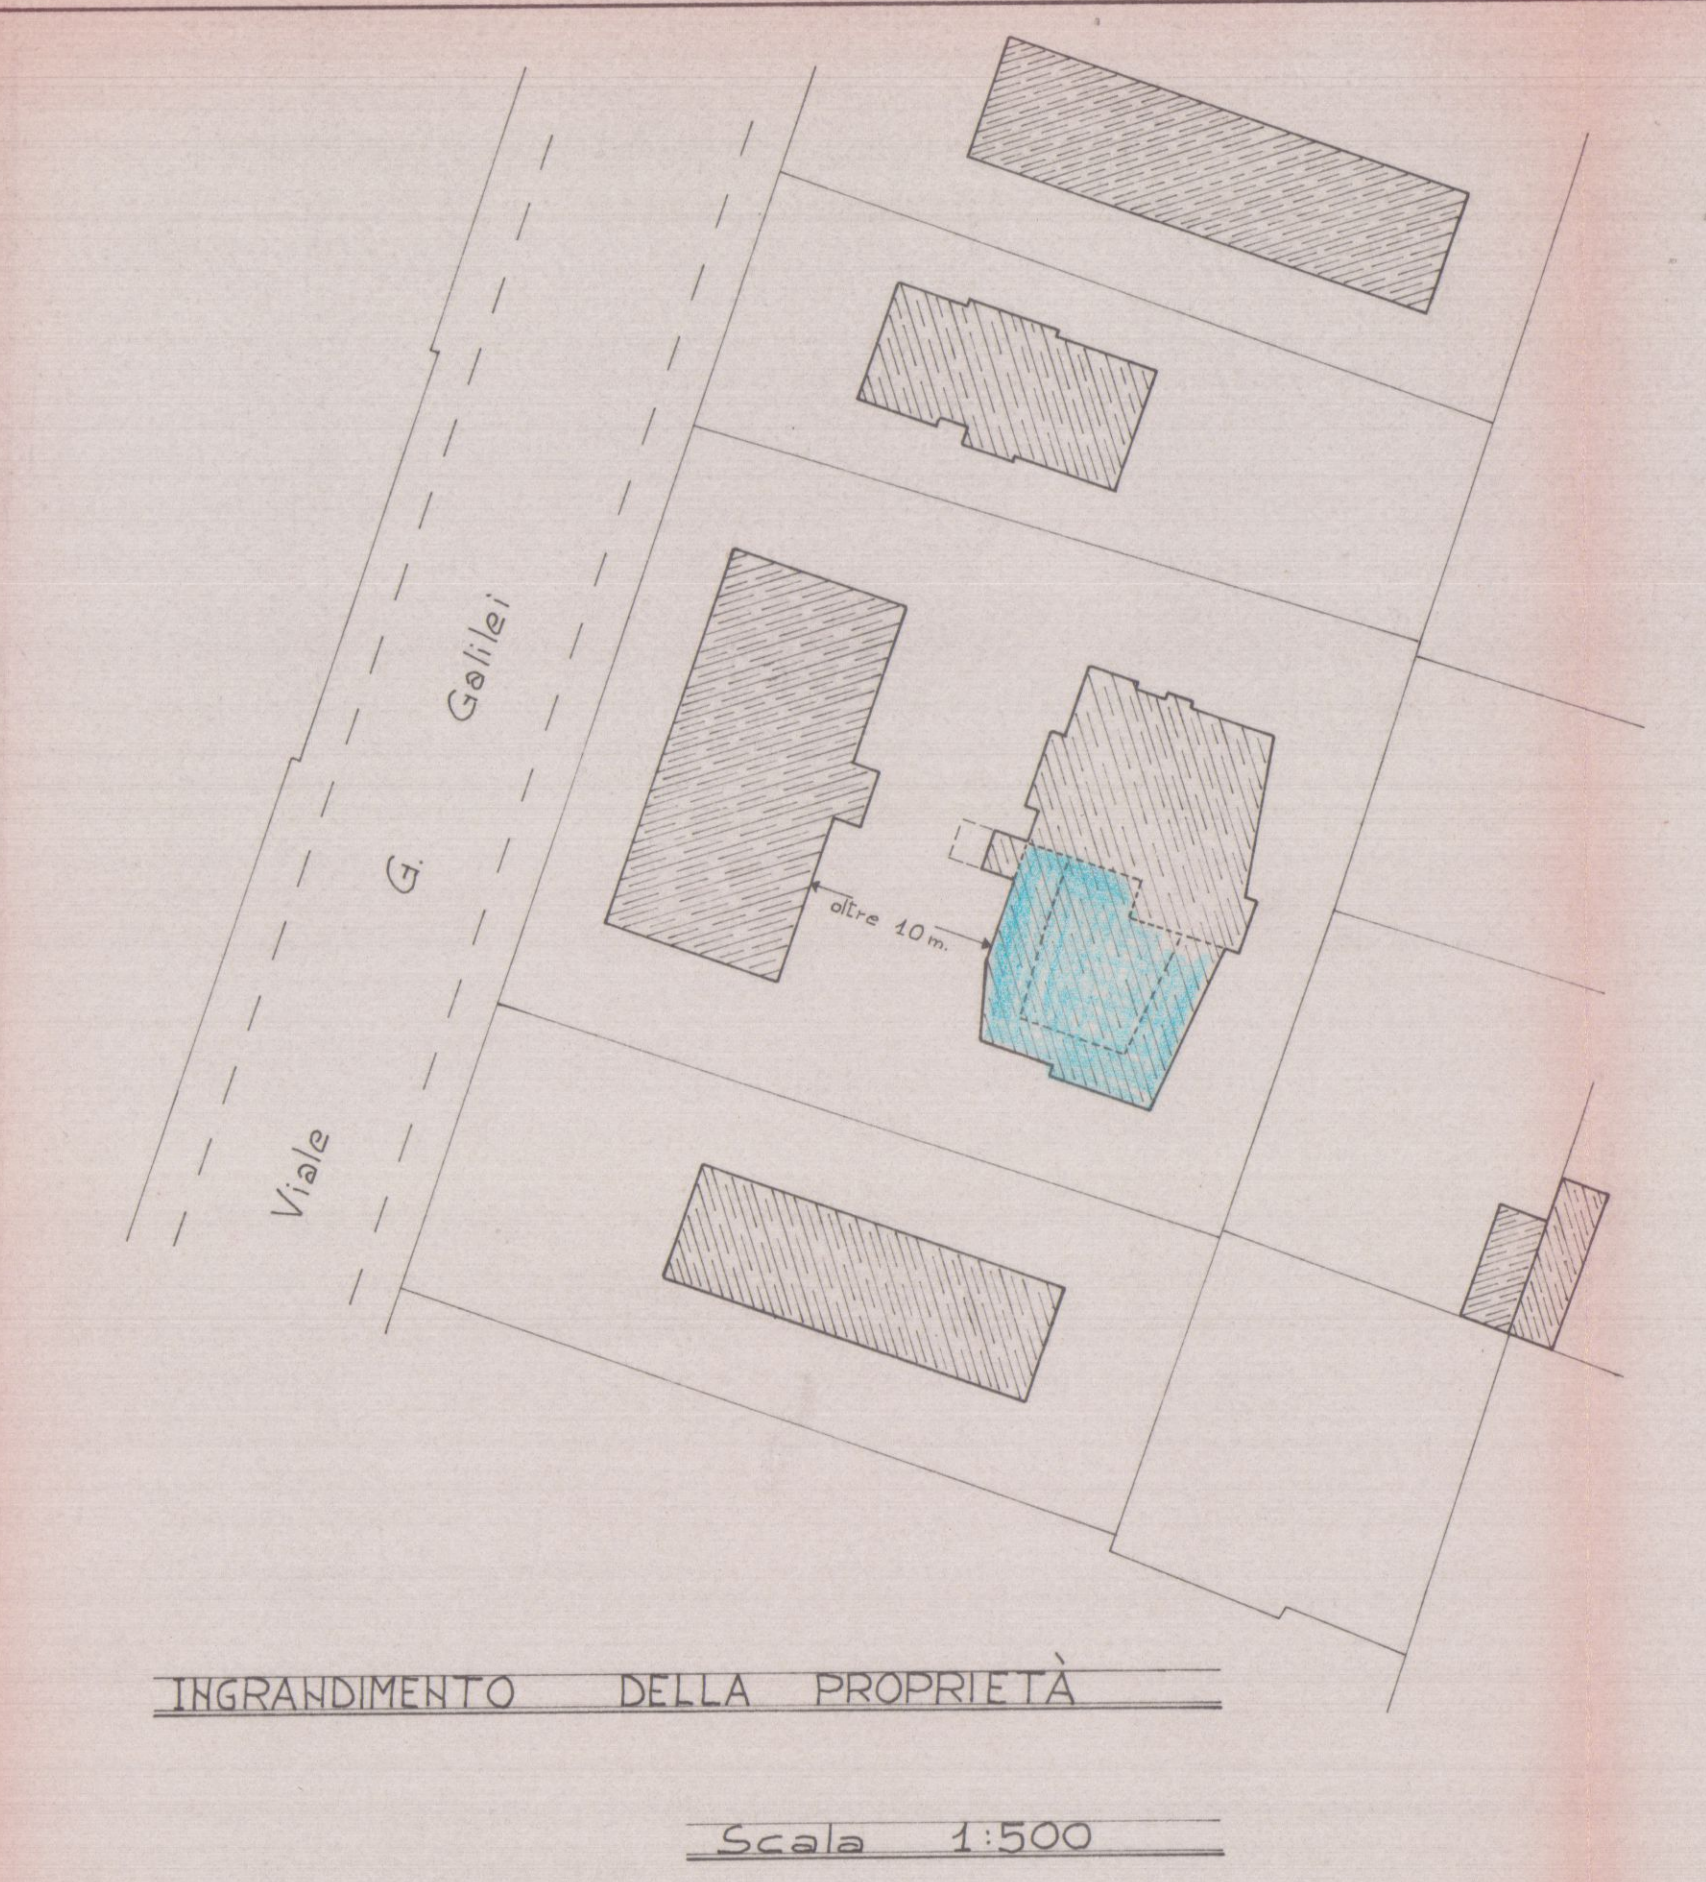

PIANTA.
Piano Quinto (Attico)

