


COMUNE DI CARRARA - UFFICIO PATRIMONIO -

RINNOVO CONCESSIONE TERRENO COMUNALE

LOC. CANALIE -

- SIG. FREDIANI BRUNO

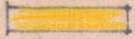


 LABORATORIO MARMI


 SORGENTE RATTO

 TERRENO RISPETTO SORGENTE

 PASSO DI PROPRIETÀ PRIVATA

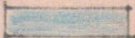 TERRENO COMUNALE OGGETTO DEL RINNOVO

Delib. 597 del 8/5/82 - (1478 del 24/11/1981)

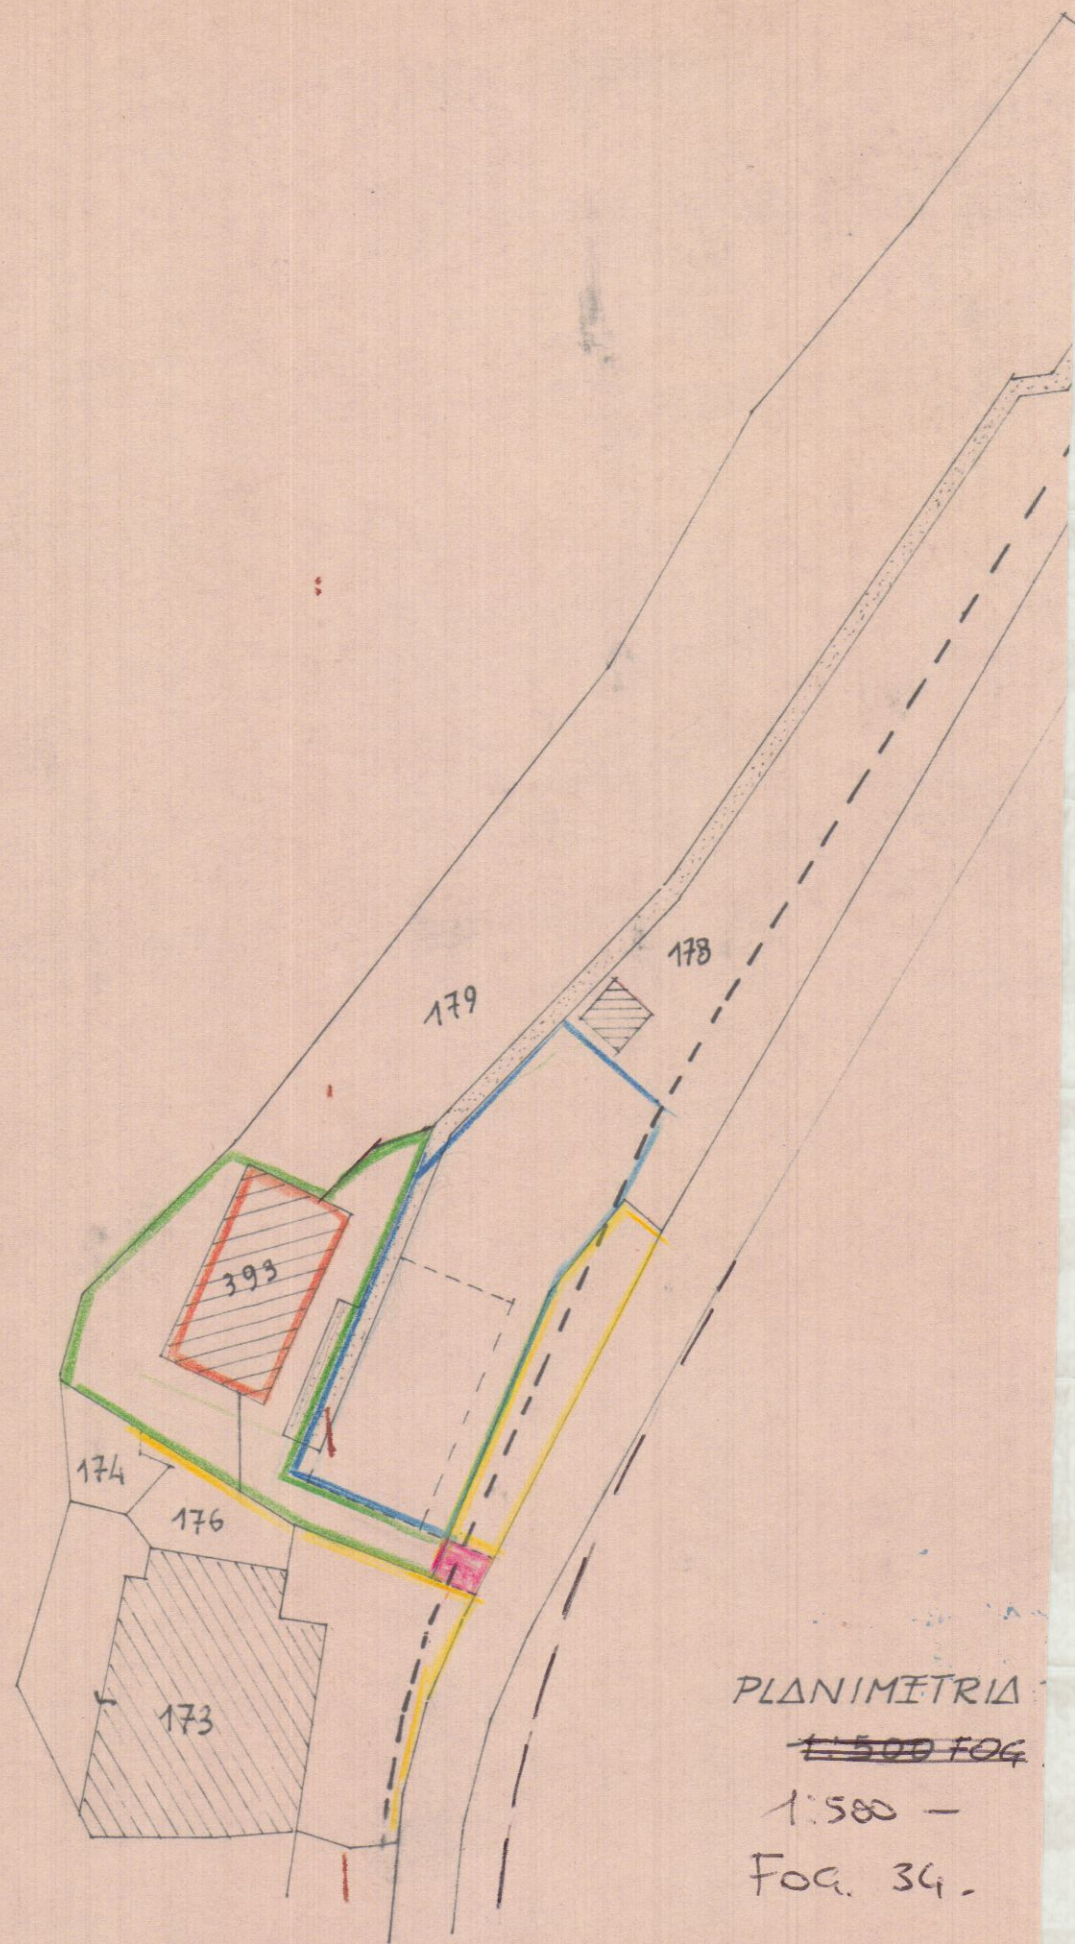

PLANIMETRIA

~~1:500~~ FOG.

1:500 -

Fog. 34.

SIG. FREDIANI BRUNO - LOC. CANALIE - CARRARA -

- PROGETTO PER UNA RECINZIONE - PARTE IN PREFABBRICA -
TO DI CEMENTO E PARTE IN RETE METALLICA -

- Pianta - Prospetto Scala 1:100 -

- Particolari e sezioni Scala 1:50 -

15 APR. 1980

15 APR. 1980

APPROVATO
2 SET. 1980

CONTROLLATO

PLANIMETRIA CATASTALE


FOG. 34 - SCALA 1:2000

Frediani Bruno

Approvato dal Sindaco alle condizioni
indicate nel permesso di costruzione
n. 304 del 22 SET. 1980




PLANIMETRIA 1:500

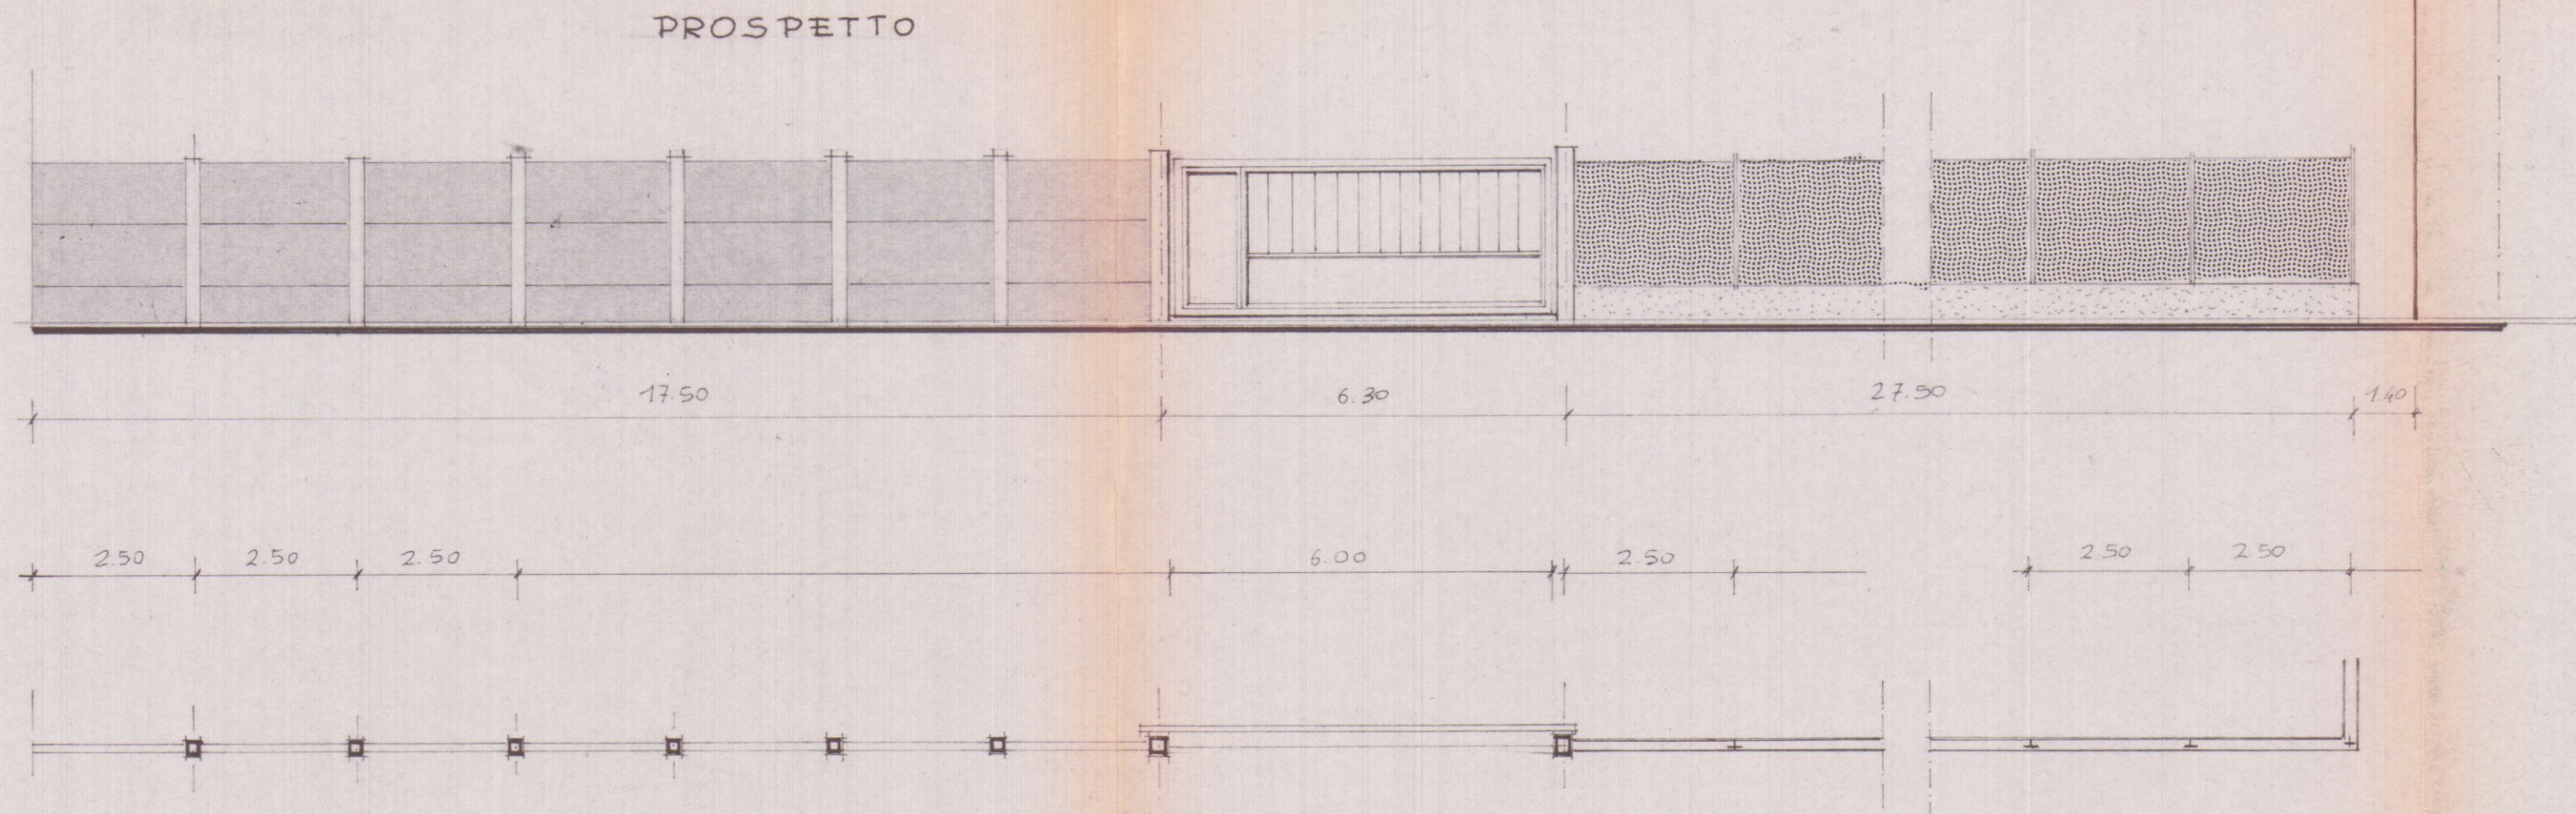


PIANTA

Prefabbricata in cemento

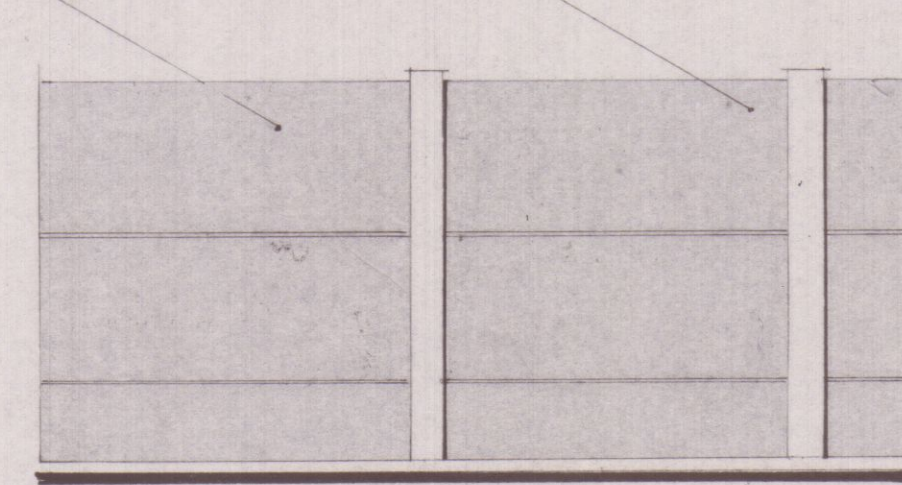


-PARTICOLARE

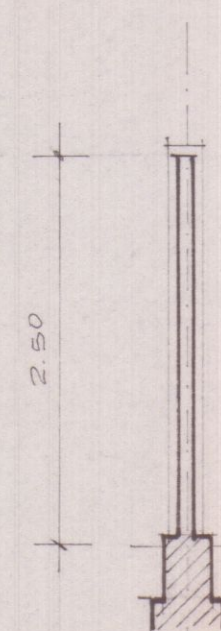


SEZIONE

Recinzione in rete metallica e paletti in profilato a T

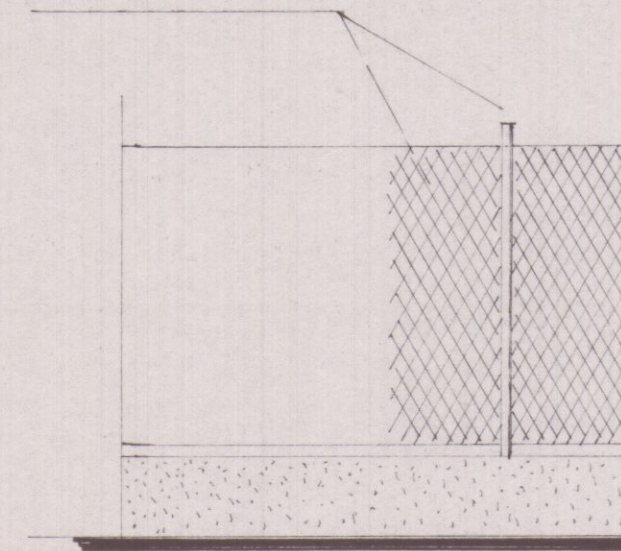

PARTICOLARE

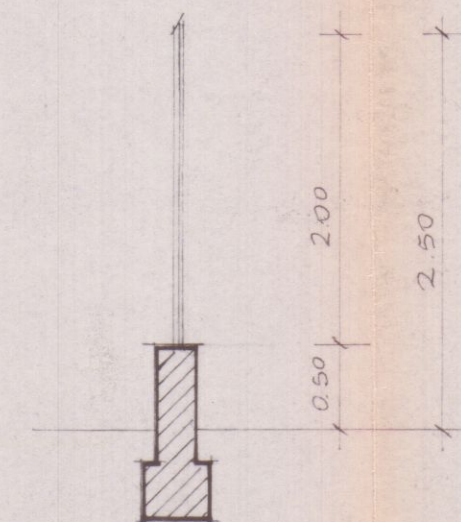

SEZIONE