

8 GIU. 1967

APPROVATO


16 OTT. 1967 CONTROLLATO

UFFICIO TECNICO




Approvato dal Sindaco alla condizione
Indicata nel permesso di costruire
N° 230 del 16-10-1967
L'UNG CAPO
Muyri


PROGETTO DI UN CAPANNONE INDUSTRIALE DI PROPRIETÀ DEL SIG. BETTI BRUNO DA COSTRUIRSI IN AVENZA VIA ANTICA MASSA

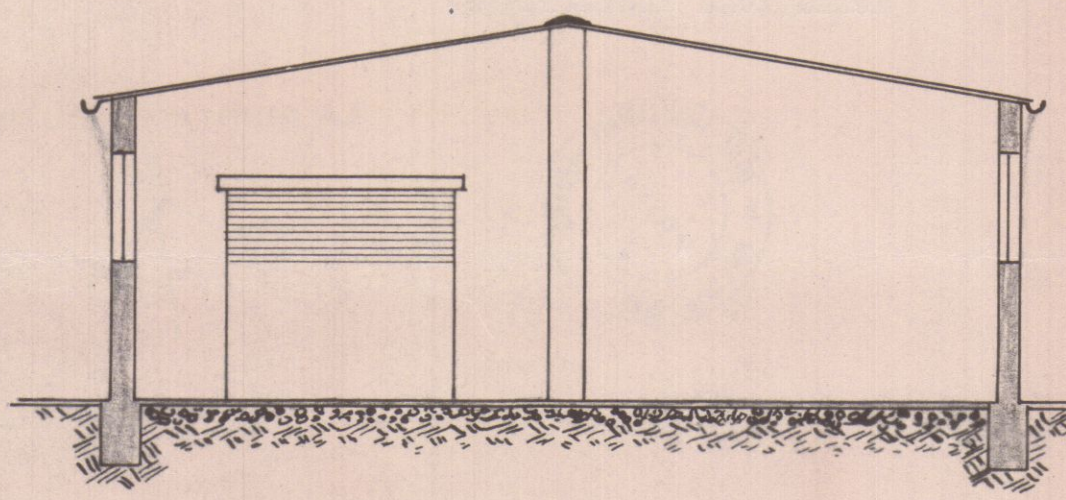



Sez. A-A

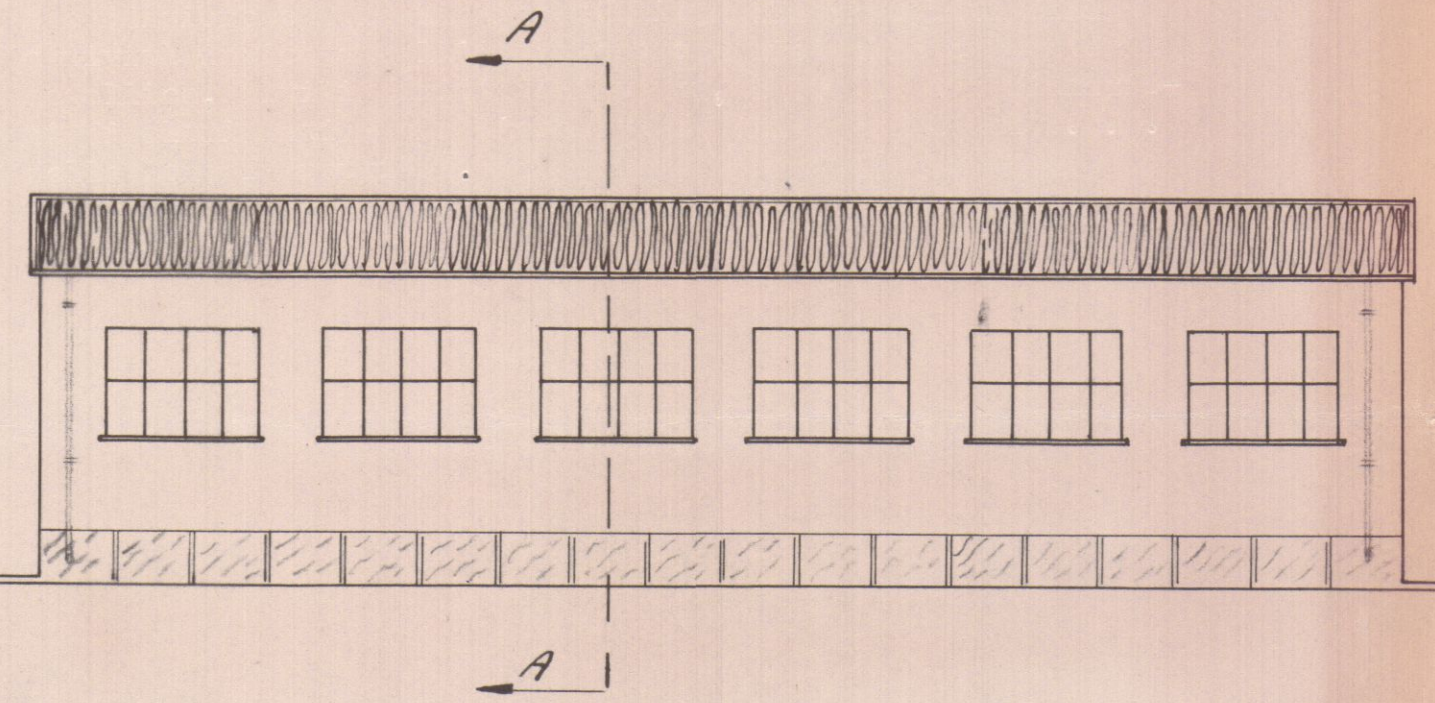


Prospetto

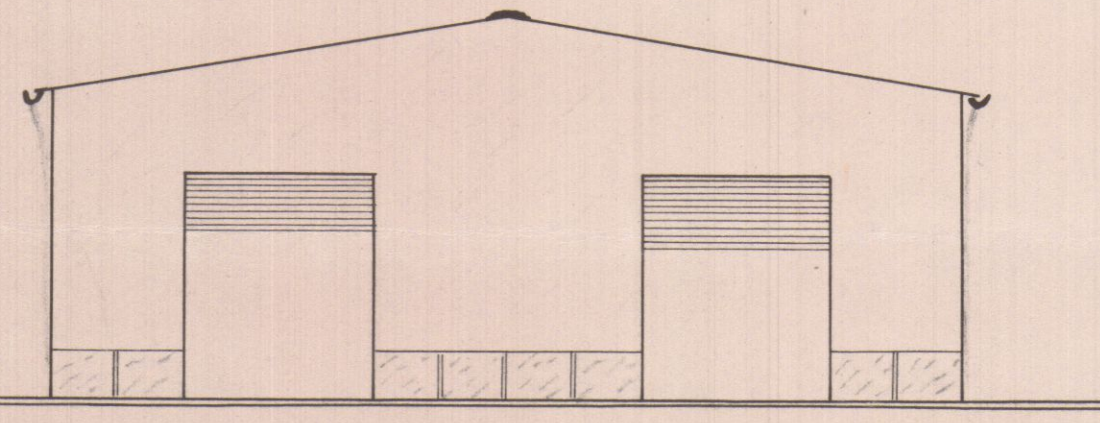


Fianco

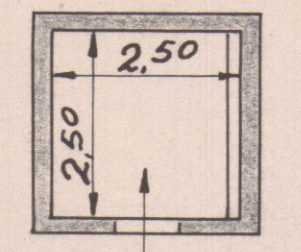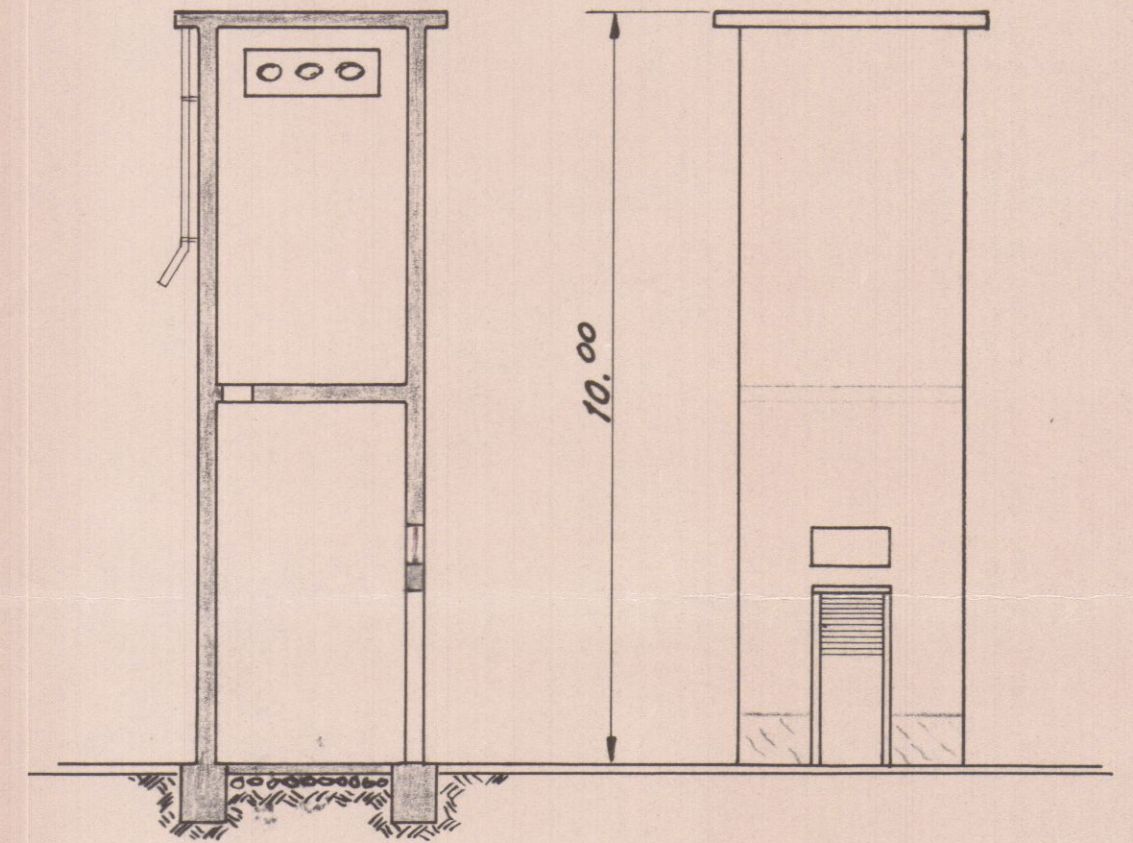


Gabina elettrica di trasformazione da costruirsi in accordo e secondo le disposizioni E.N.E.L.

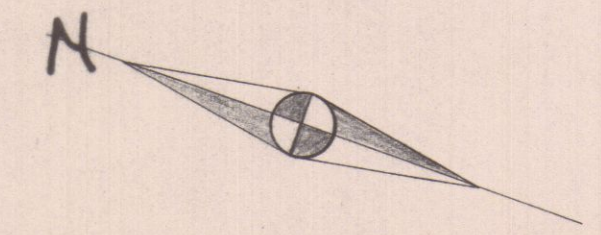

Scala 1:100

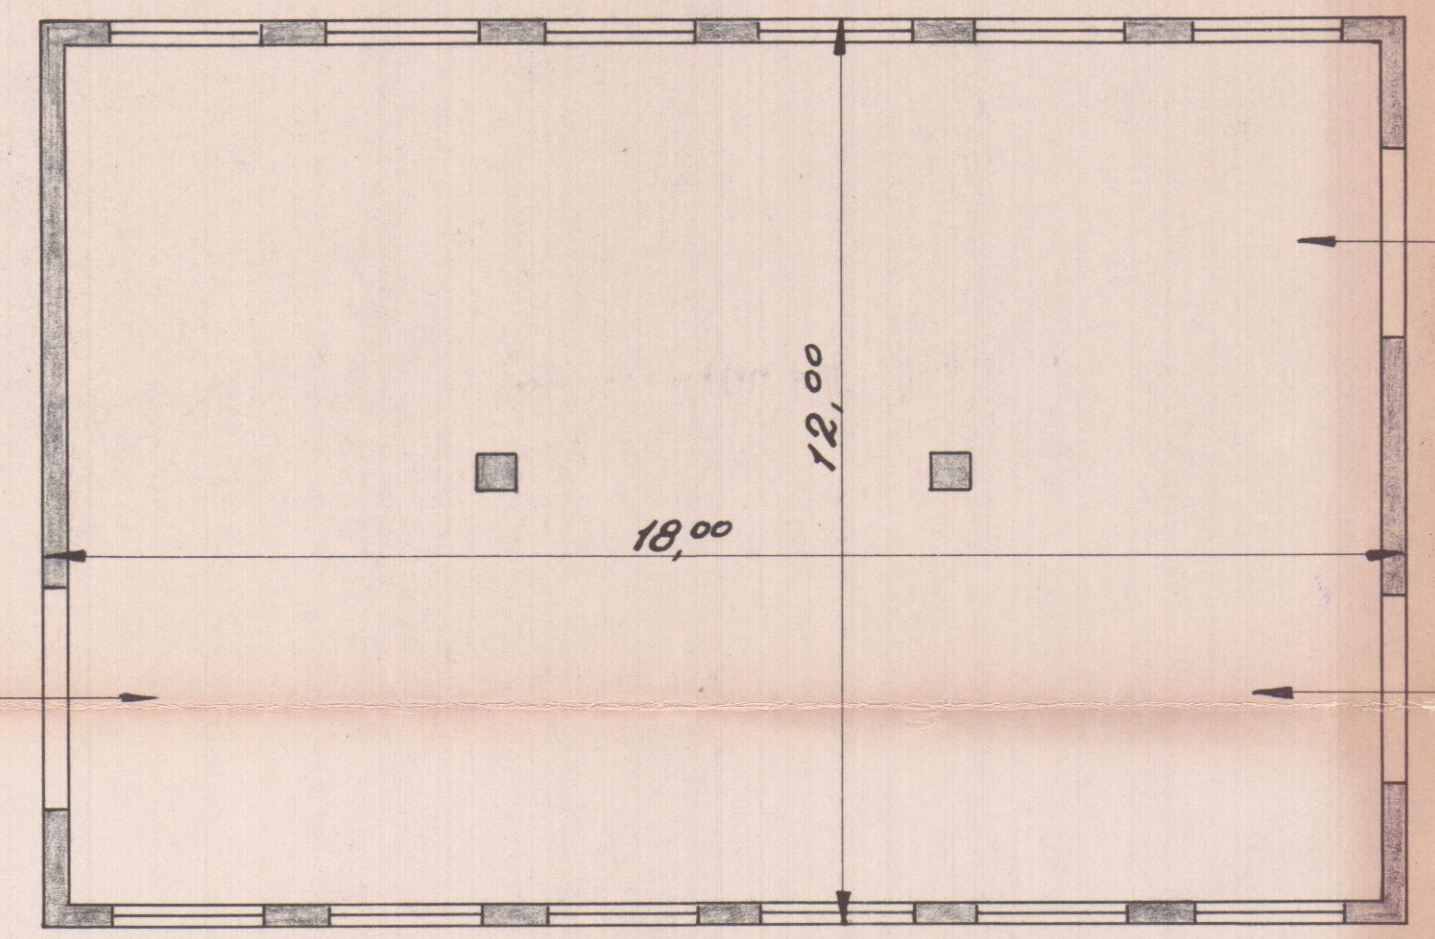

Pianta

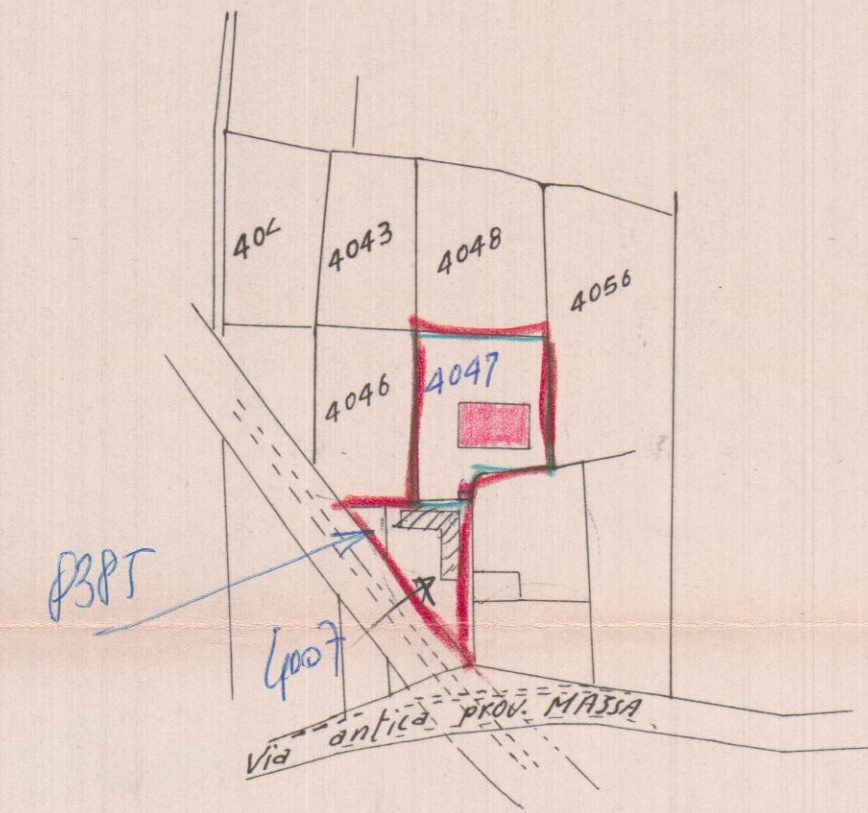

Sez. A Foglio n° 77

Scala 1:2000




5 AGO. 1967

APPROVATO
16 OTT. 1967
CONTROLLATO
IL TECNICO


Approvato dal Sindaco alle condizioni
Indicate nel permesso di costruzione
N° del 10-10-1967
L. ING. CAPO
M. Pini




PROGETTO DI UN CAPANNONE INDUSTRIALE DI PROPRIETÀ DEL SIG. BETTI BRUNO DA COSTRUIRSI IN AVENZA VIA ANTICA MASSA

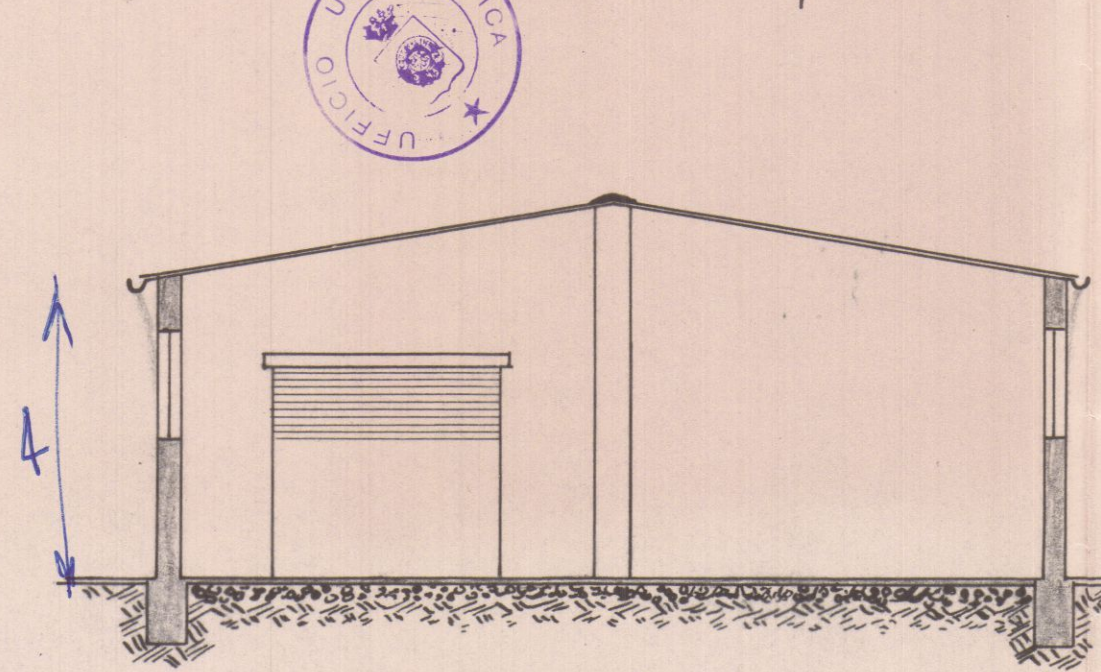



Sez. A-A

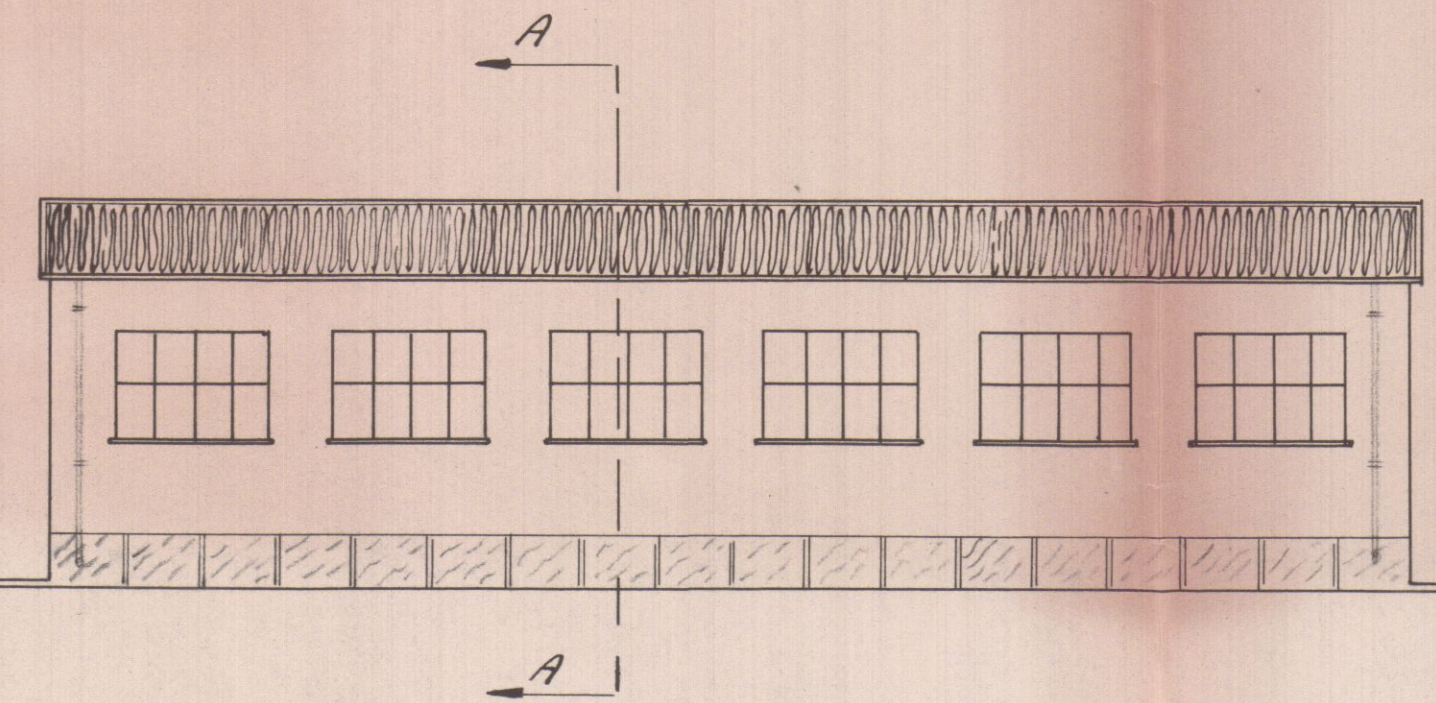


Prospetto

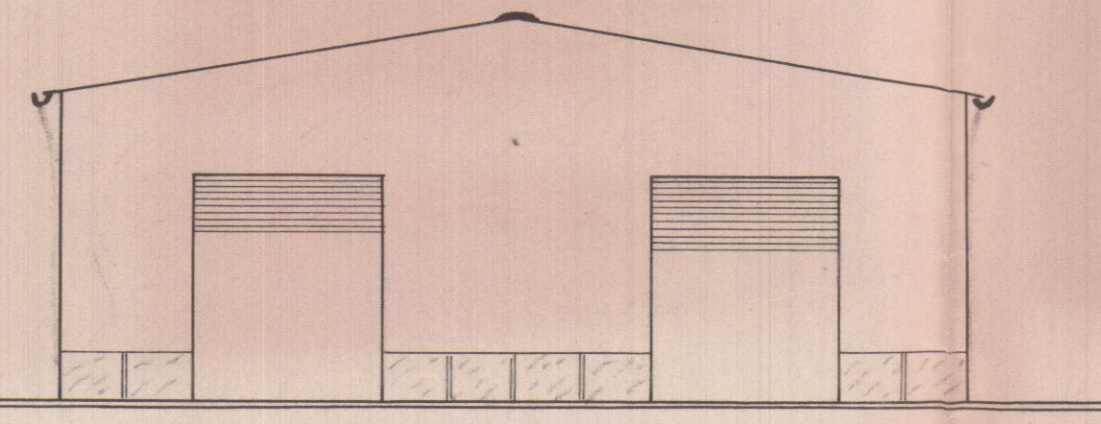


Fianco

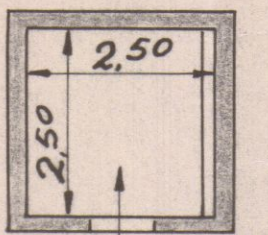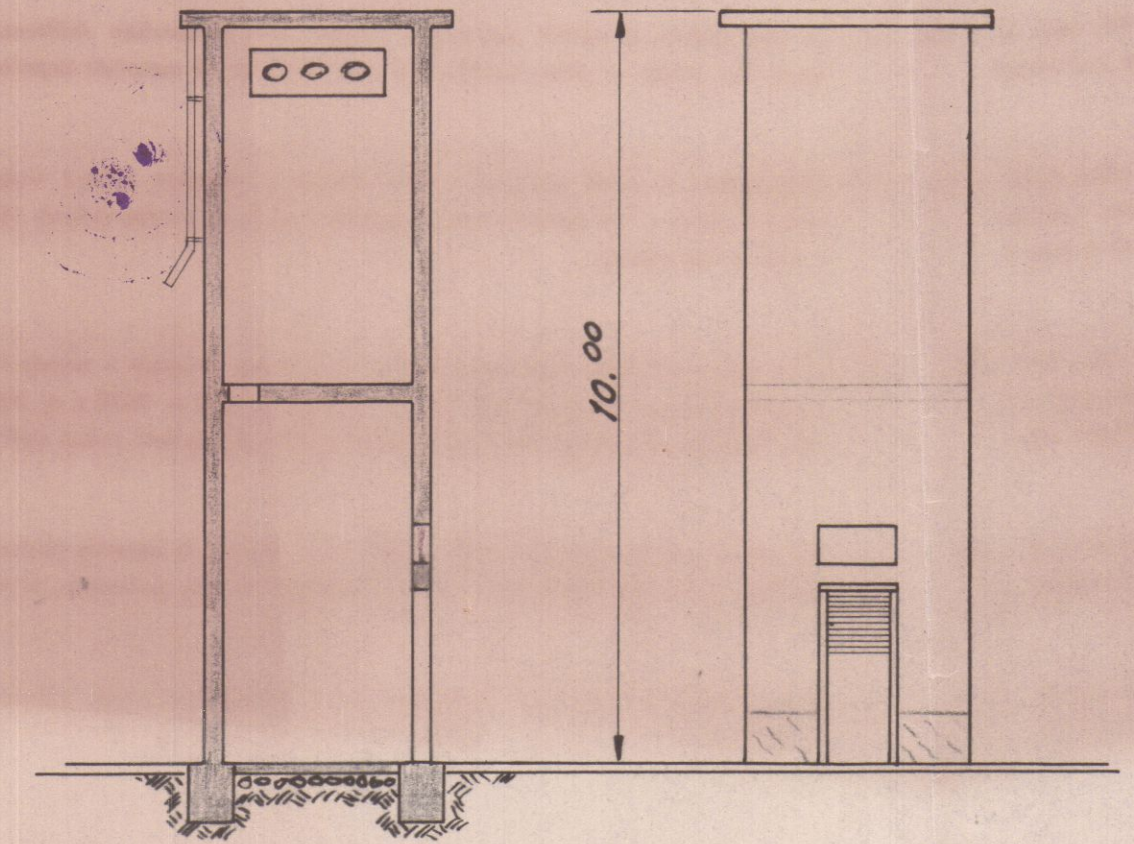


Gabina elettrica di trasformazione da costruirsi in accordo e secondo le disposizioni E.N.E.L.

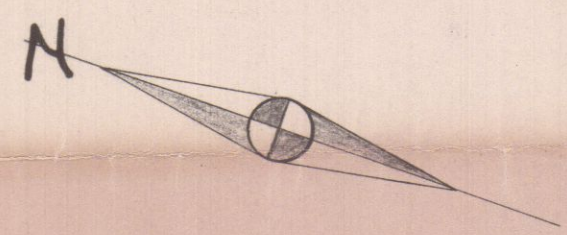

Scala 1:100

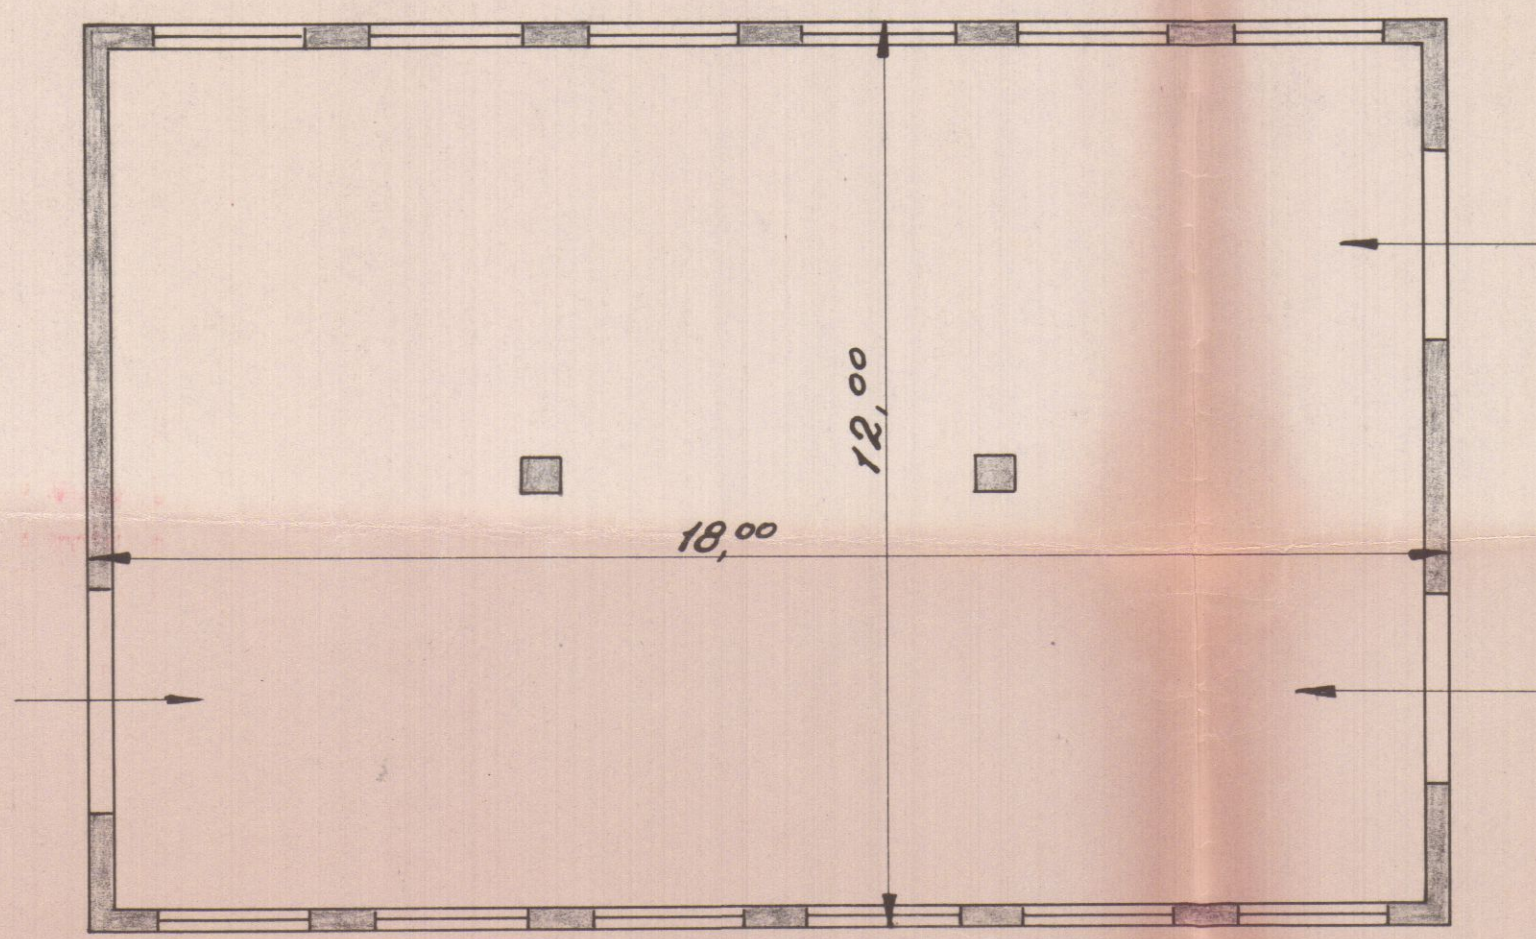

Pianta

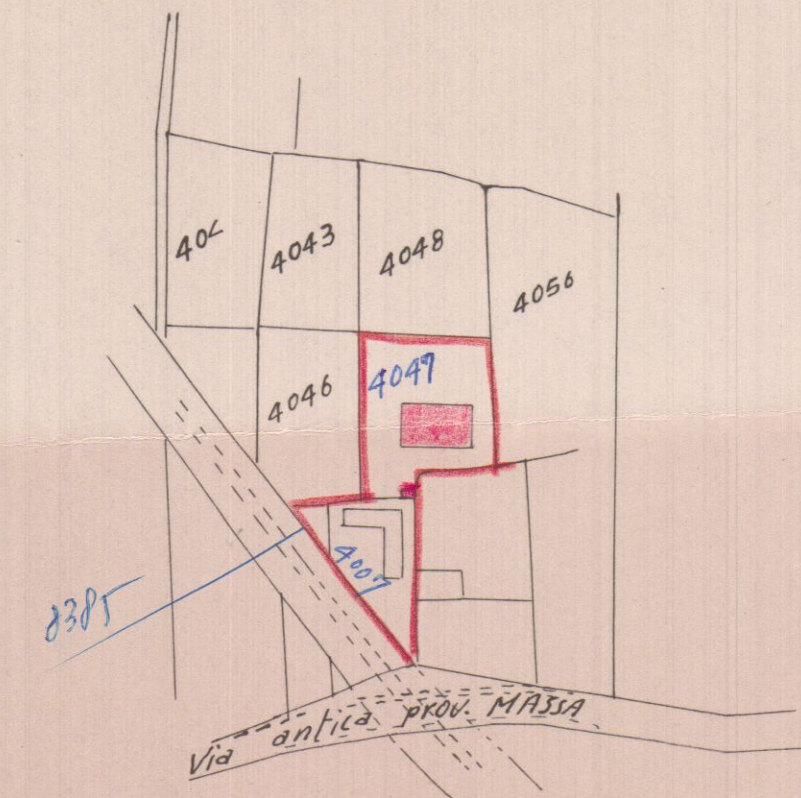

Sez. A Foglio n° 77

Scala 1:2000

