

344/06

Spazio riservato al protocollo generale		Spazio riservato al protocollo del Settore	
COMUNE DI CARRARA	Cat	2319/06 del 27/11/2010	
26 NOV 2010	Cas	ACQUINATA AL RESPONSABILE	
Prot n° 56929	COMUNE DI CARRARA	SIG. <i>Carroll</i>	
25 NOV 2010		IL DIRIGENTE LI	


COMUNE DI CARRARA
 Decorato di Medaglia d'Oro al Merito Civile
CERTIFICATO DI ABITABILITA' O AGIBILITA'
 ai sensi dell'art 86 comma 3 legge regionale n 1 del 03/01/2005

☐ Edilizia Privata

☐ Sportello Unico Attività Produttive (S U A P)

☐ Permesso di Costruire n° rilasciato il ritirato il
☒ Denuncia di inizio attività n° 344/DIA-06 protocollo gen 28588/2319 del 22/06/2006
☐ Autorizzazione unica n° rilasciata il ritirata il

Al Dirigente del Settore Urbanistica e S U A P del Comune di Carrara

Il sottoscritto **Ing. Manfredo Bianchi** iscritto all'Albo/Collegio degli Ingegneri della Provincia di Massa Carrara con il n. 284 e con studio in Carrara Via/Piazza Rosselli n. 13 nella sua qualità di **Direttore dei Lavori** (*direttore dei lavori collaudatore altro - specificare*), in riferimento alle opere di cui al titolo abilitativo in epigrafe, sull'immobile sito in Via/Piazza **Risorgimento n° 58** 54033 Carrara (MS), di proprietà del Sig. Bartolomei Andrea (C.F. BRT NDR 68H22 F023A) nato/a a Massa il 22/06/1968 e residente in Marina di Carrara Via/Piazza della Bassa n° 177, c.a.p. 54036, consapevole delle responsabilità previste dall'art. 47 del D.P.R. 28 dicembre 2000 n. 445 in caso di dichiarazioni mendaci, nonché delle conseguenze stabilite dall'art. 11, comma 3 del D.P.R. 20/10/1998 n° 403 (decadenza dai benefici conseguenti al provvedimento emanato sulla base di dichiarazioni non veritiere),

DICHIARA CHE

a) gli immobili risultano così identificati al N C E U del Comune di Carrara al foglio 17

particella	sub n	piano ¹	categoria	numero vani
965	9	2° Interrato	A/4	4
965	10	2° Interrato	A/4	4,5

¹ In caso di mancanza di spazio, allegare elenco,

- b) le murature risultano prosciugate e i vari ambienti sono convenientemente salubri,
- c) le strutture, le parti murarie, gli elementi secondari (ad esempio gradini, ringhiere, elementi decorativi esterni, grate, parapetti, vetrate e relative eventuali protezioni) sono idonei e conformi all'uso a cui sono destinati,
- d) le opere eseguite rispettano i criteri di progettazione previsti dalla parte II – Capo III – “disposizioni per favorire il superamento e l'eliminazione delle barriere architettoniche negli edifici privati, pubblici e privati aperti al pubblico”, del Testo Unico per l'Edilizia di cui al D P R. n. 380/01, della Lr n. 47/1991 e dell'allegato I del Regolamento edilizio,
- e) lo stato di fatto dell'immobile è conforme alle Norme igienico-sanitarie² e corrisponde nello stato attuale alla “scheda requisiti igienico sanitari” allegata al presente certificato
- f) La data di fine lavori è 19/05/2009 come da dichiarazione presentata il 22/05/2009

Vista, verificata ed allegata la seguente documentazione ³

- Certificazione di conformità dell'opera al progetto presentato e successivi atti, e alle norme igienico sanitarie, secondo quanto previsto dal 1° e 3° comma dell'art. 86 L.R. n. 1 del 3/01/05, (ovvero il documento è depositato presso il Comune di Carrara con nota prot. n° del _____), **obbligatorio**,
- ☐ Collaudo statico di tutte le strutture dell'edificio, in originale o copia autenticata, vistato dall'Ufficio Regionale per la tutela delle Acque e del Territorio di Massa Carrara, (ovvero il documento è depositato presso _____ con nota prot. n° del _____) o dichiarazione sostitutiva,
- ☐ Certificato di prevenzione incendi rilasciato dal Comando provinciale dei Vigili del Fuoco di Massa Carrara, trattandosi di attività soggetta alle visite ed ai controlli di prevenzione incendi di cui al D.M. 16 febbraio 1982, (ovvero il documento è depositato presso _____ con nota prot. n° del _____), (alternativamente) domanda indirizzata al Comando provinciale dei Vigili del Fuoco per l'ottenimento del certificato di prevenzione incendi e dichiarazione di inizio attività ai sensi dell'art. 3, comma 5, del DPR 12/01/1998 n° 37 (ovvero il documento è depositato presso _____ con nota prot. n° del _____), (alternativamente) dichiarazione del titolare in cui si esclude che nell'immobile verranno esercitate attività soggette al rilascio di certificato prevenzione incendi elencate nel D.M. 16 febbraio 1982,
- ☒ Dichiarazioni di conformità o certificato di collaudo degli impianti installati ove previsto ai sensi dell'art. 7 del DM 37/08, depositati presso il Comune di Carrara con gli atti appresso indicati
- ☐ Documentazione di previsione di impatto acustico ai sensi dell'art. 8, comma 4, L. 447/95 (per le attività che rientrano nei disposti della stessa legge) e secondo quanto previsto dal relativo Regolamento Comunale approvato con deliberazione del Consiglio Comunale n°16 del 09/03/2007, ovvero il documento è depositato presso il Comune di Carrara con nota prot. n° del _____, ovvero, nei casi non previsti dalla normativa, dichiarazione sostitutiva ai sensi dell'art. 4 L. 15/68,
- ☒ Copia del “fascicolo contenente le informazioni utili ai fini della prevenzione e della protezione dai rischi” di cui all'art. 4 – comma 1 – lett. b del D.Lgs. n. 494 del 14-8-1996 ove, ai sensi del medesimo decreto ne sia prevista la formazione come previsto all'art. 86 – comma 3 della L.R. n. 1 del 3/01/05 (Al fascicolo non dovranno essere allegati eventuali manuali tecnici di cui si dovrà fornire il solo elenco con l'indicazione del luogo dove questi ultimi sono reperibili)
- ☒ Copia delle visure catastali a conferma dell'avvenuto accatastamento delle due nuove U.I.

2 Barrare le parole successive e non compilare la scheda se i rapporti aereo-illuminanti sono stati indicati nell'atto abilitativo citato in premessa

3 Cancellare la voce che eventualmente non interessa

Conclusivamente

ATTESTA



sotto la propria responsabilità, l'attuale sussistenza delle condizioni di sicurezza, igiene, salubrità, risparmio energetico della costruzione e degli impianti in essa installati, valutati secondo quanto dispone la normativa vigente, e pertanto l'immobile in oggetto risulta ⁴

☒ **ABITABILE**

☐ **AGIBILE**

Si dichiara che il modello è conforme all'originale predisposto dal Comune di Carrara e pubblicato sul sito internet dello stesso

CARRARA , il 24-11-2010

Il Professionista abilitato

(Timbro e Firma dello stesso e leggibile)

SPAZIO RISERVATO ALL'UFFICIO

4 Barrare la voce che interessa

SCHEDA DEI REQUISITI IGIENICO-SANTARI RIFERITI AD OGNI UNITA' IMMOBILIARE

In riferimento all'attuale stato di fatto rappresentato nelle planimetrie allegate ed in riferimento all'unita immobiliare distinta con il mappale 965 sub 10 destinazione d'uso Civile Abitazione Cat A/4

Illuminazione ed aerazione naturali

	Valori Dimensionali			Superficie Finestrata					
Loc (*)	Altezza	Superficie in pianta	Volume interno	Apribile		Non Apribile		Rapporto	Rapporto
n°	m	m²	m³	a parete	a soffitto	a parete	a soffitto	aerante Sp / Sf _a	illuminante Sp / Sf _i
1	2,70	25,1	67,8	6	/	/	/	4,18	4,18
2	2,70	14,5	39,1	2,2	/	/	/	6,59	6,59
3	2,70	4,4	11,9	0,8	/	/	/	5,5	5,5
4	2,70	9,9	26,7	/	/	/	/	/	/
5	2,70	2,1	5,7	/	/	/	/	/	/

In riferimento all'attuale stato di fatto rappresentato nelle planimetrie allegate ed in riferimento all'unita immobiliare distinta con il mappale 965 sub 9 destinazione d'uso Civile Abitazione Cat A/4

Illuminazione ed aerazione naturali

Valori Dimensionali				Superficie Finestrata					
Loc (*)	Altezza	Superficie in pianta	Volume interno	Apribile		Non Apribile		Rapporto	Rapporto
n°	m	m²	m³	a parete	a soffitto	a parete	a soffitto	aerante	illuminante
				m²	m²	m²	m²	Sp / Sf _a	Sp / Sf _i
6	2,70	25,1	67,8	4,32	/	/	/	5,81	5,81
7	2,70	14,5	39,1	2,2	/	/	/	6,59	6,59
8	2,70	4,4	11,9	0,8	/	/	/	5,5	5,5
9	2,70	9,9	26,7	/	/	/	/	/	/

Nel caso lo spazio sopra riportato sia insufficiente possono essere allegate più copie di questa pagina

(*) Riportare il numero di identificazione dei locali in pianta

Sp = Superficie pavimento

Sf_a = Superficie finestrata apribile

Sf_i = Superficie finestrata Illuminante

Relazione sul sistema smaltimento liquami

☐ Recapito in pubblica fognatura
(allegata autorizzazione gestore pubblica fognatura n° del)

- Tipo ☐ allaccio diretto
 ☐ Fossa biologica tricamerale
 ☐ Fossa biologica tricamerale e pozzetto sgrassatore
 ☐

☐ Recapito al di fuori della pubblica fognatura
(allegata autorizzazione Comune/Provincia n° del)

- Tipo ☒ Fossa biologica tricamerale e pozzetto sgrassatore con sub-irrigazione con
 affinamento di fitodepurazione
 ☐ Impianto ad ossidazione totale con sub-irrigazione
 ☐

Relazione sul sistema di approvvigionamento di acqua potabile

☒ Approvvigionamento da acquedotto pubblico

☐ Approvvigionamento diverso da acquedotto pubblico
(allegato certificato di analisi potabilità dell'acqua di data non antecedente 6 mesi)

- Tipo ☐ Pozzo
 ☐ Sorgente
 ☐ Acquedotto privato
 ☐

**Il Professionista abilitato
in qualità di tecnico rilevatore**

CARRARA , li 24-11-2010



(Fimbro e firma per esteso e leggibile)

Fonti normative

- art 82 comma 9 della L R 1/2005 – “Contestualmente alla comunicazione di inizio e fine lavori il committente dei lavori inoltra al comune il documento unico di regolarità contributiva (DURC) di cui all' articolo 86, comma 10, del decreto legislativo 10 settembre 2003, n 276”
- art 82 comma 9 della L R 1/2005 – “La mancata produzione del DURC costituisce causa ostativa all'inizio dei lavori e alla certificazione di abitabilità, agibilità, di cui all' , art 86 della L R 1/2005 ” Ad ultimazione dei lavori, i professionisti abilitati certificano la conformità dell'opera al progetto contenuto nel titolo abilitativo o nelle varianti ad esso La certificazione di abitabilità o di agibilità delle unità immobiliari è necessaria, oltre che per le nuove costruzioni anche

a) in conseguenza dell'esecuzione di lavori di ristrutturazione edilizia o di ampliamento, che riguardino parti strutturali degli edifici,

b) in conseguenza dell'esecuzione di lavori di restauro o ristrutturazione edilizia o di ampliamento contestuali a mutamento di destinazione d'uso Nei casi di cui al comma 2, una volta ultimati i lavori e certificata la conformità di cui al comma 1, ovvero applicate le sanzioni pecuniarie nei casi previsti al titolo VIII, capo I e certificata la conformità di cui al comma 1, l'abitabilità o agibilità dei locali è attestata da un professionista abilitato unitamente alla conformità con le norme igienico-sanitarie, nonché alle norme sulle barriere architettoniche e alle istruzioni tecniche di cui all' articolo 82 comma 16 Al momento dell'attestazione, il professionista abilitato consegna al comune, copia del fascicolo di cui all' articolo 4, comma 1, lettera b) del d lgs 494/1996, ove, ai sensi del medesimo decreto legislativo ne sia prevista la formazione L'abitabilità o agibilità decorrono dalla data in cui perviene al comune l'attestazione

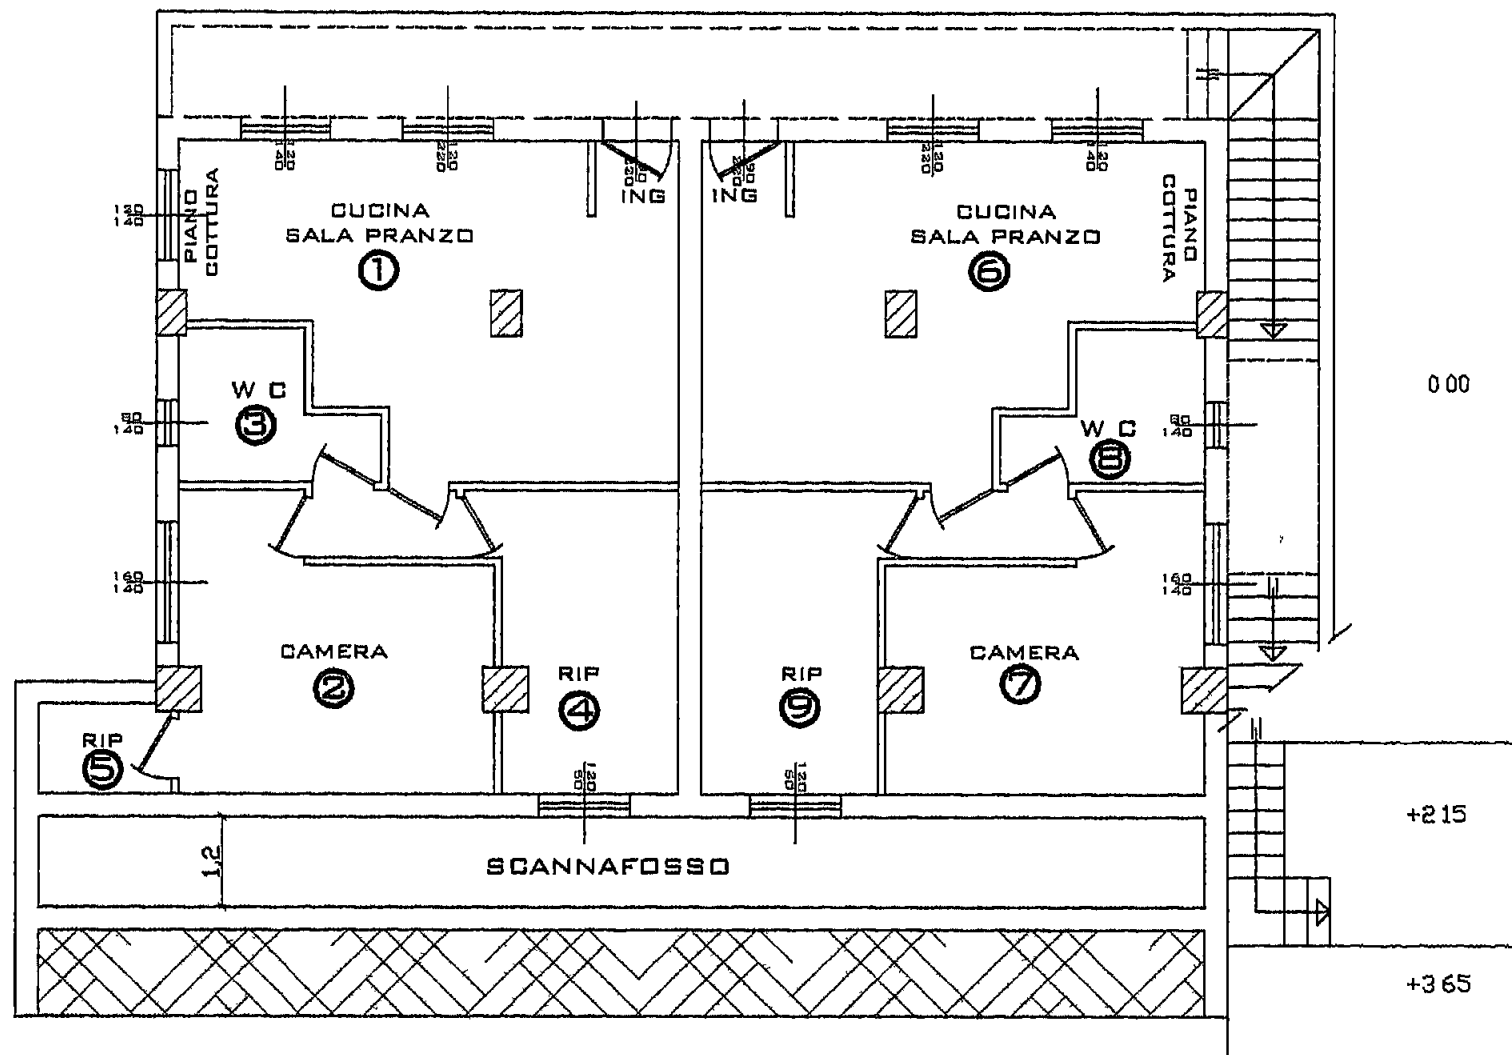

PIANTA INTERRATO
SCALA 1:100

Visura per immobile
Situazione degli atti informatizzati al 23/11/2010

Data 23/11/2010 - Ora 11 38 52

Fine

Visura n T173656 Pag 1

Dati della richiesta	Comune di CARRARA (Codice B832)
Catasto Fabbricati	Provincia di MASSA
	Foglio 17 Particella 965 Sub 9

Unità immobiliare

N	DATI IDENTIFICATIVI				DATI DI CLASSAMENTO						DATI DERIVANTI DA	
	Sezione	Foglio	Particella	Sub	Zona	Micro	Categoria	Classe	Consistenza		Rendita	
	Urbana				Cens	Zona						
1		17	965	9	2		A/4	2	4 vani		Euro 128,08	VARIAZIONE NEL CLASSAMENTO del 14/05/2010 n 3480 1/2010 in atti dal 14/05/2010 (protocollo n MS0050239) VARIAZIONE DI CLASSAMENTO
Indirizzo		VIA RISORGIMENTO n 58 piano S2										
Notifica	effettuata con prot n MS0066813/2010 del 28/06/10						Partita			Mod 58		
Annotazioni	di studio classamento e rendita rettificati (d m 701/94)											

INTESTATO

N	DATI ANAGRAFICI	CODICE FISCALE	DIRITTI E ONERI REALI
1	BARTOLOMEI Andrea nato a MASSA il 22/06/1968	BRTNDR68H22F023A*	(1) Proprieta per 100/100 bene personale
DATI DERIVANTI DA		(ALTRE) del 20/05/2009 n 977 1/2009 in atti dal 20/05/2009 (protocollo n MS0057278) SECONDO PIANO INTERRATO	

Rilasciata da Servizio Telematico

Visura per immobile

Situazione degli atti informatizzati al 24/11/2010

Data 24/11/2010 - Ora 16 27 04

Fine

Visura n T349092 Pag 1

Dati della richiesta	Comune di CARRARA (Codice B832)
Catasto Fabbricati	Provincia di MASSA
	Foglio 17 Particella 965 Sub 10

Unità immobiliare

N	DATI IDENTIFICATIVI				DATI DI CLASSAMENTO							DATI DERIVANTI DA	
	Sezione Urbana	Foglio	Particella	Sub	Zona Cens	Micro Zona	Categoria	Classe	Consistenza		Rendita		
1		17	965	10	2		A/4	2	4,5 vani		Euro 144,09	VARIAZIONE NEL CLASSAMENTO del 14/05/2010 n 3480 1/2010 in atti dal 14/05/2010 (protocollo n MS0050239) VARIAZIONE DI CLASSAMENTO	
Indirizzo			VIA RISORGIMENTO n 58 piano S2										
Notifica		effettuata con prot n MS0066813/2010 del 28/06/10					Partita				Mod 58		
Annotazioni			di studio classamento e rendita rettificati (d m 701/94)										

INTESTATO

N	DATI ANAGRAFICI	CODICE FISCALE	DIRITTI E ONERI REALI
1	BARTOLOMEI Andrea nato a MASSA il 22/06/1968	BRTNDR68H22F023A*	(1) Proprietà per 100/100 bene personale
DATI DERIVANTI DA	(ALTRE) del 20/05/2009 n 977 1/2009 in atti dal 20/05/2009 (protocollo n MS0057278) SECONDO PIANO INTERRATO		

Rilasciata da Servizio Telematico



Di Romano Roberto
Via Stradella 14
54100 - Massa (MS)
P.I. 00720270453

MINISTERO DELL'INDUSTRIA DEL COMMERCIO E DELL'ARTIGIANATO
**DICHIARAZIONE DI CONFORMITA'
DELL'IMPIANTO ALLA REGOLA D'ARTE**

Decreto ministeriale 37/08 del 22 gennaio 2008

N° 080 - 09 Riferimento nostre fatture fatt. 005/09 - del 04/02/09

Il sottoscritto	ROMANO ROBERTO
Titolare dell'impresa	ELETTRICI IMPIANTI
Operante nel settore	ELETTRICO
Con sede in Via	Stradella, 14
Comune	MASSA (MS)
P.I.	00720270453

☐ Iscritta al R.I. e al R.E.A. (R.D. 20/09/1934, n. 2011 - Art. 8 L. 29/12/1993 n. 580 - D.P.R. 07/12/1995 n. 581)
Della camera C.C.I.A.A. di Massa Carrara

☐ Iscritta all'albo provinciale delle imprese artigiane (legge 08/08/1985 N. 443) di Massa Carrara n° 0020163

Esecutrice dell'impianto (descrizione schematica) IMPIANTO ELETTRICO

Inteso come ☐ nuovo impianto ☐ Trasformazione ☐ Ampliamento ☐ Manutenzione straordinaria
☐ altro Verifica impianto elettrico

Commissionato da	BARTOLOMEI ANDREA
Installato nei locali siti nel comune di	GRAGNANA (CARRARA)
Via	RISORGIMENTO, 58A
Di proprietà di	BARTOLOMEI ANDREA
In edificio adibito ad uso	☐ industriale ☐ civile ☐ commercio ☐ altri usi

DICHIARA

Sotto la propria responsabilità che l'impianto è stato in modo conforme alla regola dell'arte secondo quanto previsto dall'art. 6 DM del 22/01/08 N. 37 tenuto conto delle condizioni di esercizio e degli usi a cui è stato destinato l'edificio avendo in particolare

- ☐ rispettato il progetto (per gli impianti con obbligo di progetto ai sensi dell'art. 5 DM del 22/01/08 N. 37)
- ☐ seguito dalla normativa tecnica applicabile all'impiego EN 60439-4
- ☐ installato componenti e materiali costruiti a regola d'arte e adatti al luogo di installazione art. 6 DM del 22/01/08 N. 37
- ☐ controllato l'impianto ai fini della sicurezza e della funzionalità con esito positivo avendo eseguito le verifiche richieste dalle norme e dalle disposizioni di legge

Allegati obbligatori

- ☐ progetto (solo per impianti con obbligo di progetto)
- ☐ relazione con tipologia dei materiali utilizzati (mod. Ediprò E 9071 BIS)
- ☐ schema di impianto realizzato
- ☐ riferimento a dichiarazioni di conformità precedenti o parziali già esistenti
- ☐ copia di certificato di riconoscimento dei requisiti tecnico - professionali

Allegati facoltativi _____

DECLINA

Ogni responsabilità per sinistri a persone o a cose derivanti da manomissione dell'impianto da parte di terzi ovvero da carenze di manutenzione o riparazione

Data 04-02-2009 Il resp. Tecnico Romano Roberto

Il dichiarante

AVVERTENZE PER IL COMMITTENTE
(responsabilità del committente o del proprietario) L. 46/1990 art. 10

Il committente

ELETTRICI IMPIANTI
di Romano R.
Via Stradella 14-54100/RONCHI (MS)
Part. IVA 00720270453
Cell. 338-7783127

RELAZIONE IMPIANTO ELETTRICO

Allegato Dichiarazione di Conformità n° 080/09 del 04/02/2009

Impianto **VERIFICA IMPIANTO ELETTRICO**

Via Risorgimento 58 A Gragnana (Carrara)

PAG 01 / 01

Descrizione impianto elettrico

1 Tipo di impianto

l'impianto è alimentato a 240 V – 50Hz e dimensionato per una potenza impegnata massima di 4,5 Kw
L'impianto è stato realizzato con tubazioni protettive pieghevoli sotto traccia ed è di tipo sfilabile
Esso è relativo ad abitazione

2 Conduttori Unipolari di tipo N07 V-K

1,5 mm² per punti luce, derivazioni luce, prese 10 A e circuiti a bassa tensione **Colori usati**

Neutro	Blu / Celeste
Conduttore di terra	Giallo verde
Fase	Marrone / Nero / Grigio
Derivazioni punti luce	Arancio / Bianco / Rosa / Viola

2,5 mm² per Prese bivalenti 10/16 A **Colori usati**

Neutro	Blu / Celeste
Conduttore di terra	Giallo verde
Fase	Marrone / Nero / Grigio

3 Misure di protezione

Protezione contro le sovracorrenti

La protezione contro le sovra correnti delle condutture è assicurata da interruttori automatici con un potere di corto circuito di 4,5 KA

Protezione contro i contatti diretti

La protezione contro i contatti diretti è realizzata mediante isolamento o involucri con grado di protezione almeno IPXXB

Protezione contro i contatti indiretti

È stata attuata la protezione per interruzione automatica dell'alimentazione mediante messa a terra delle masse e interruttore differenziale Idn = 30 Ma (sistema TT)

Il valore di resistenza di terra è di **135 Ohm**

Il suddetto valore è stato controllato con apparecchio **Digital Loop Tester** n° serie **0083457** Marca Kyoritsu

4 Quadro Elettrico

N 01 Quadro da incasso 12 moduli con sportello, grado di protezione IP40
N 01 Interruttore magneto termico differenziale 2 x 25 A 30ma come generale quadro
N 01 Interruttore magneto termico 2 x 16 A a protezione prese
N 01 Interruttore magneto termico 2 x 10 A a protezione luci
N 01 Interruttore magneto termico 2 x 6 A a protezione caldaia

5 Componentistica

Marca VIMAR Serie IDEA

ELETTRO IMPIANTI
di Romano R.
Via Stradella 14-54100 RONCHI (MS)
Part. IVA 00720270453
Cell 338-7783127



ELETTRO IMPIANTI

**DICHIARAZIONE DI
CONFORMITA**
N 080/09


VALORE DI 1^{cto} PRESUNTA
SUL QUADRO

TENSIONE F/N 240 (V)
FREQUENZA 50 (Hz)
SIST DI NEUTRO TT

IP 40

**NORME DI
RIFERIMENTO**

INT SCATOLATI CEI 17 5
INT MODULARI CEI 23 3 iv ed
INT MODULARI CEI 17 5 (>10Ka)
CARPENTERIA CEI 17 13/1

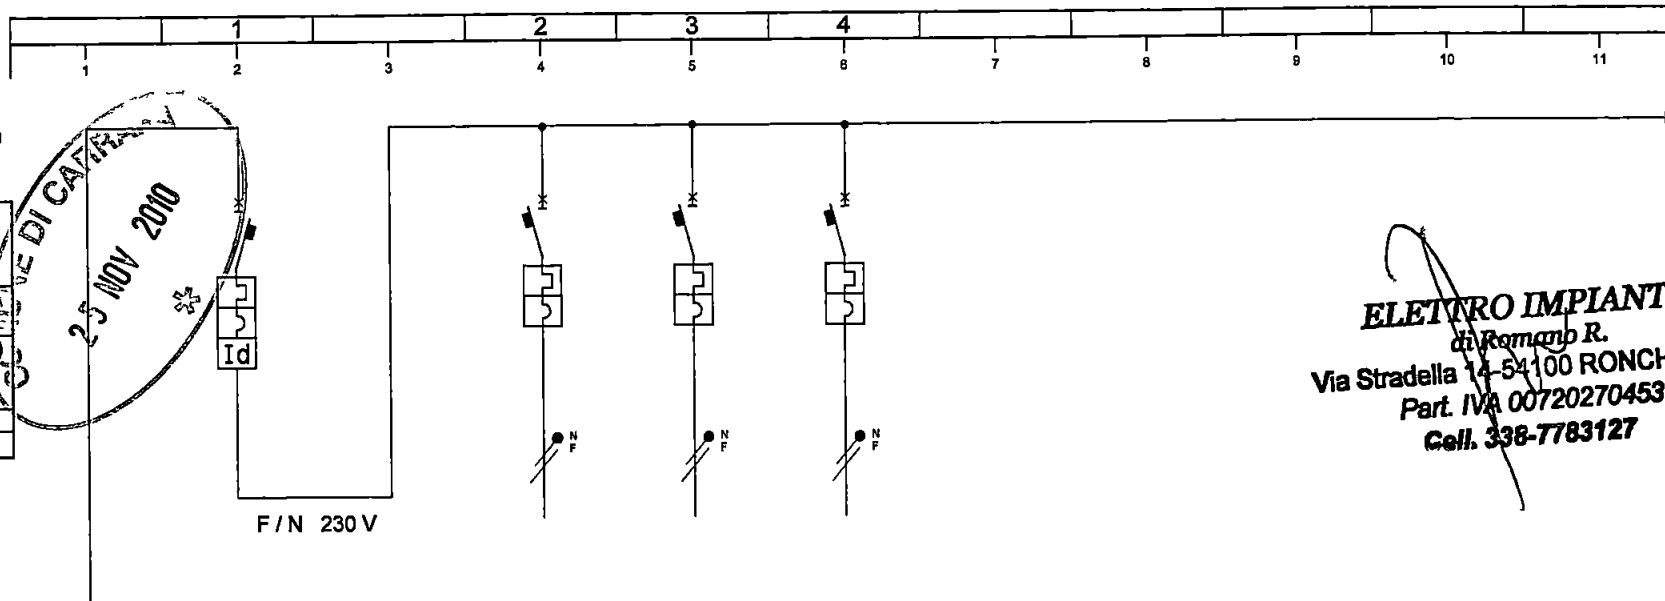

ELETTRO IMPIANTI
di Roberto R.
Via Stradella 14-54100 RONCHI (MS)
Part. IVA 00720270453
Cell. 338-7783127

		F1 N1	F2 N2	F3 N3	F4 N4								
DESCRIZIONE DEL CIRCUITO		ARRIVO LINEA 1F/N 240V	GENERALE QUADRO	PRESE	LUCE	CALDAIA							
INTERRUTTORE	TIPO		G 723/25AC	F881NA/16	F881NA/10	F881NA/6							
	P D I (KA)		4 5	4 5	4 5	4 5							
	N POLI x In (A)		2 x 25	2 x 16	2 x 10	2 x 06							
	CURVA/SGANCIA		C	C	C	C							
	SOGLIA Irth (A)												
DIFFERENZIALE	SOGLIA Id (A)		0 03										
	RITARDO (ms)		ISTANTANEO										
	CLASSE		AC										
CONTATTORE	TIPO												
RELEPASSO PASSO	N POLI x In (A)												
TERMICO	TIPO SOGLIA Irth (A)												
FUSIBILE	N POLI x In (A)												
ALTRE APPARECCHIATURE TIPO													
CONDUTTORE	TIPO	N 07VK		N 07VK	N 07VK	N 07VK							
	FORMAZIONE E SEZIONE (mm²)	2 x 4 mmq		2 x 2 5 mmq	2 x 1 5 mmq	2 x 1 5 mmq							
LINEA	LUNGHEZZA (m) POSA												
	Ib (A) Iz (A)												
	Un (V) Pn (KW)												
	loc min FINE LINEA (KA) DV%												
AUSILIARI ELETTRICI													
NOTE													
ELETTRO IMPIANTI di Roberto Romano UFFICIO TECNICO - MASSA			CLIENTE BARTOLOMEI 58 A QUADRO CENTRALINO ABITAZIONE SCHEMA ELETTRICO							DATA 04/02/09 DISEGNATORE		PAG 01 DI 01 FILE	



Di Romano Roberto
Via stradella 14
54100 - Massa (MS)
P I 00720270453

RELAZIONE TIPOLOGICA DEL MATERIALE UTILIZZATO

Allegato Dichiarazione di Conformita n° 080/09 del 04/02/2009

Impianto **VERIFICA IMPIANTO ELETTRICO**

Via Risorgimento, 58 A Gragnana (Carrara)

PAG 01 / 01



Tutte le apparecchiature elettriche installate rispondevano ai requisiti delle certificazioni europee, del marchio IMQ e rispondenti alle vigenti norme di sicurezza

Denominazione del componente	Modello tipo o sigla	Nome del costruttore	Conforme alla regola dell'arte	
			Marchio IMQ	Marchio CE o altri marchi UE
Centralino da incasso 12 m IP40	40229	GEWISS	SI	SI
Bipolare Mag term differenz	G 723/25AC	B-TICINO	SI	SI
Bipolare Magneto - Termico	F881NA/16	B-TICINO	SI	SI
Bipolare Magneto - Termico	F881NA/10	B-TICINO	SI	SI
Bipolare Magneto - Termico	F881NA/ 6	B TICINO	SI	SI
Interruttore	16000	VIMAR	SI	SI
Deviatore	16004	VIMAR	SI	SI
Invertitore	16013	VIMAR	SI	SI
Presa 2P + T 10A	16201	VIMAR	SI	SI
Bipresa 2P + T 16A	16203	VIMAR	SI	SI
Presa TV	16306 01	VIMAR	SI	SI
Presa telefonica	16335	VIMAR	SI	SI

ELETTRO IMPIANTI
di Romano R.
Via Stradella 14-54100 BONCHI (MS)
Part IVA 00720270453
Cell 338-7783127



Di Romano Roberto
Via Stradella 14
54100 - Massa (MS)
P I 00720270453

MINISTERO DELL' INDUSTRIA DEL COMMERCIO E DELL'ARTIGIANATO DICHIARAZIONE DI CONFORMITA' DELL'IMPIANTO ALLA REGOLA D'ARTE

Decreto ministeriale 37/08 del 22 gennaio 2008

N° 081 - 09 Riferimento nostre fatture fatt.006/09-2 del 04/02/09

Il sottoscritto	ROMANO ROBERTO
Titolare dell'impresa	ELETTRO IMPIANTI
Operante nel settore	ELETTRICO
Con sede in Via	Stradella, 14
Comune	MASSA (MS)
P I	00720270453

☐ Iscritta al R I e al R E A. (R D 20 09 1934 n 2011 - Art. 8 L 29 12 1993 n 580 - D P R 07 12 1995 n 581)
Della camera C C I A A. di Massa Carrara

☐ Iscritta all'albo provinciale delle imprese artigiane (legge 08 08 1985 N 443) di Massa Carrara n° 0020163

Esecutrice dell'impianto (descrizione schematica) **IMPIANTO ELETTRICO**

Inteso come ☐ nuovo impianto ☐ Trasformazione ☐ Ampliamento ☐ Manutenzione straordinaria
☐ altro Verifica impianto elettrico

Commissionato da	BARTOLOMEI ANDREA
Installato nei locali siti nel comune di	GRAGNANA (CARRARA)
Via	RISORGIMENTO, 58B
Di proprietà di	BARTOLOMEI ANDREA
In edificio adibito ad uso	☐ industriale ☐ civile ☐ commercio ☐ altri usi

DICHIARA

Sotto la propria responsabilità che l'impianto è stato in modo conforme alla regola dell'arte secondo quanto previsto dall'art. 6 DM del 22/01/08 N 37 tenuto conto delle condizioni di esercizio e degli usi a cui è stato destinato l'edificio avendo in particolare

- ☐ rispettato il progetto (per gli impianti con obbligo di progetto ai sensi dell'art. 5 DM del 22/01/08 N 37)
- ☐ seguito dalla normativa tecnica applicabile all'impiego EN 60439-4
- ☐ installato componenti e materiali costruiti a regola d'arte e adatti al luogo di installazione art. 6 DM del 22/01/08 N 37
- ☐ controllato l'impianto ai fini della sicurezza e della funzionalità con esito positivo avendo eseguito le verifiche richieste dalle norme e dalle disposizioni di legge

Allegati obbligatori

- ☐ progetto (solo per impianto con obbligo di progetto)
- ☐ relazione con tipologia dei materiali utilizzati (mod. Ediprò E 9071 BIS)
- ☐ schema di impianto realizzato
- ☐ riferimento a dichiarazioni di conformità precedenti o parziali già esistenti
- ☐ copia di certificato di riconoscimento dei requisiti tecnico - professionali

Allegati facoltativi

DECLINA

Ogni responsabilità per sinistri a persone o a cose derivanti da manomissione dell'impianto da parte di terzi ovvero da carenze di manutenzione o riparazione

Data 04-02 2009 Il resp. Tecnico Romano Roberto

Il dichiarante

AVVERTENZE PER IL COMMITTENTE
(responsabilità del committente o del proprietario) L. 46/1990 art. 10

Il committente

ELETTRO IMPIANTI
di Romano R.
Via Stradella 14-54100 RONCHI (MS)
Part. IVA 00720270453
Cell. 338-7783127



Di Romano Roberto
Via Stradella 14
54100 - Massa (MS)
P.I. 00720270453

RELAZIONE IMPIANTO ELETTRICO

Allegato Dichiarazione di Conformità n° 081/09 del 04/02/2009

Impianto **IMPIANTO ELETTRICO**

Via Risorgimento 58 B Gragnana (Carrara)

PAG 01/01

COMUNE
5 NOV 2009

Descrizione impianto elettrico

1 Tipo di impianto

L'impianto è alimentato a 240 V - 50Hz e dimensionato per una potenza impegnata massima di 4,5 Kw
L'impianto è stato realizzato con tubazioni protettive pieghevoli sotto traccia ed è di tipo sfilabile
Esso è relativo ad abitazione

2 Conduttori Unipolari di tipo N07 V-K

1,5 mm² per punti luce, derivazioni luce, prese 10 A e circuiti a bassa tensione **Colori usati**

Neutro	Blu / Celeste
Conduttore di terra	Giallo verde
Fase	Marrone / Nero / Grigio
Derivazioni punti luce	Arancio / Bianco / Rosa / Viola

2,5 mm² per Prese bivalenti 10/16 A **Colori usati**

Neutro	Blu / Celeste
Conduttore di terra	Giallo verde
Fase	Marrone / Nero / Grigio

3 Misure di protezione

Protezione contro le sovracorrenti

La protezione contro le sovra correnti delle condutture, è assicurata da interruttori automatici con un potere di corto circuito di 4,5 KA

Protezione contro i contatti diretti

La protezione contro i contatti diretti è realizzata mediante isolamento o involucri con grado di protezione almeno IPXXB

Protezione contro i contatti indiretti

È stata attuata la protezione per interruzione automatica dell'alimentazione mediante messa a terra delle masse e interruttore differenziale Idn = 30 Ma (sistema TT)

Il valore di resistenza di terra è di 135 Ohm

Il suddetto valore è stato controllato con apparecchio Digital Loop Tester n° serie 0083457 Marca Kyoritsu

4 Quadro Elettrico

- N 01 Quadro da incasso 12 moduli con sportello, grado di protezione IP40
- N 01 Interruttore magneto termico differenziale 2 x 25 A 30ma come generale quadro
- N 01 Interruttore magneto termico 2 x 16 A a protezione prese
- N 01 Interruttore magneto termico 2 x 10 A a protezione luci
- N 01 Interruttore magneto termico 2 x 6 A a protezione caldaia

5 Componentistica

Marca VIMAR Serie IDEA

ELETTRO IMPIANTI
di Romano R.
Via Stradella 14-54100 RONCHI (MS)
Part. IVA 00720270453
Cell 338-7783127



ELETTRO IMPIANTI

DICHIARAZIONE DI CONFORMITA

N 081/09

VALORE DI Icto PRESUNTA
SUL QUADRO

TENSIONE F/N 240 (V)


FREQUENZA 50 (Hz)

SIST DI NEUTRO TT


IP 40

NORME DI RIFERIMENTO

INT SCATOLATI CEI 17 5
INT MODULARI CEI 23 3 I ved
INT MODULARI CEI 17 5 (>10Ka)
CARPENTERIA CEI 17 13 / 1

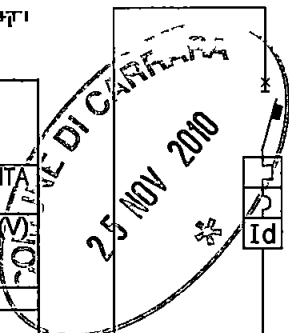

F / N 230 V

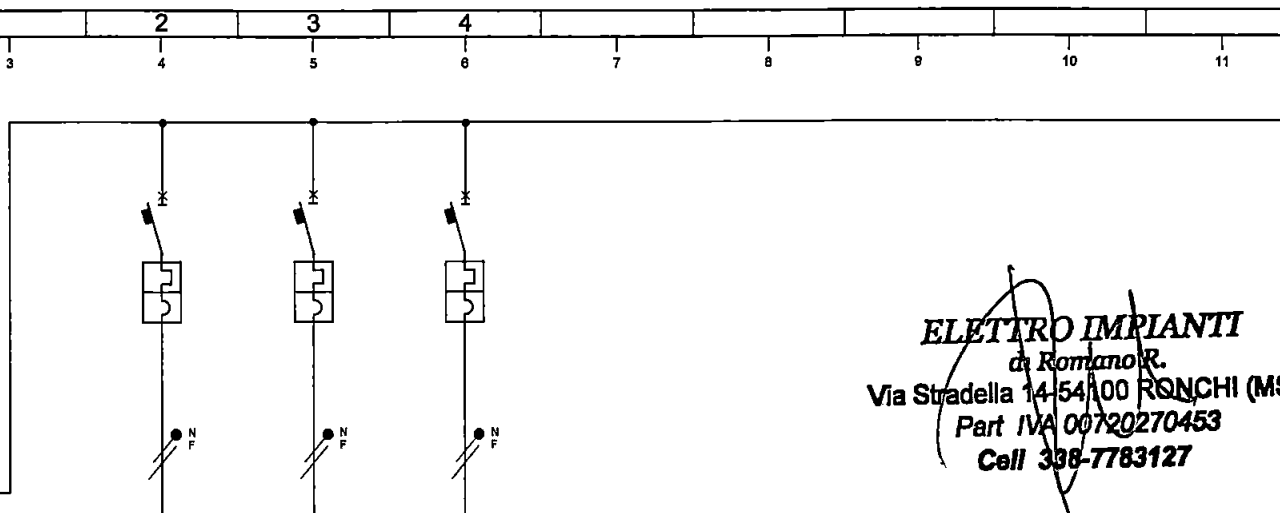

ELETTRO IMPIANTI
di Romano R.
Via Stradella 14-54100 RONCHI (MS)
Part IVA 00720270453
Cell 338-7783127

		F1 N1	F2 N2	F3 N3	F4 N4										
DESCRIZIONE DEL CIRCUITO		ARRIVO LINEA 1F/N 240V	GENERALE QUADRO	PRESE	LUCE	CALDAIA									
INTERRUTTORE	TIPO		G 723/25AC	F881NA/16	F881NA/10	F881NA/ 6									
	P D I (KA)		4 5	4 5	4 5	4 5									
	N POLI x In (A)		2 x 25	2 x 16	2 x 10	2 x 06									
	CURVA/SGANCA		C	C	C	C									
	SOGLIA Irth (A)														
DIFFERENZIALE	SOGLIA Irm (A)														
	SOGLIA Id (A)		0 03												
	RITARDO (ms)		ISTANTANEO												
CLASSE			AC												
CONTATTORE	TIPO														
RELEPASSO PASSO	TENSIONE BOBINA (V)														
	N POLI x In (A)														
TERMICO	TIPO SOGLIA Irth (A)														
FUSIBILE	N POLI x In (A)														
ALTRE APPARECCHIATURE TIPO															
CONDUTTORE	TIPO	N 07VK		N 07VK	N 07VK	N 07VK									
	FORMAZIONE E SEZIONE (mm²)	2 x 4 mmq		2 x 2 5 mmq	2 x 1 5 mmq	2 x 1 5 mmq									
LINEA	LUNGHEZZA (m) POSA														
	Ib (A)														
	Iz (A)														
	Un (V) Pn (KW)														
loc mm FINE LINEA (KA) Dv%															
AUSILIARI ELETTRICI															
NOTE															
ELETTRO IMPIANTI di Roberto Romano UFFICIO TECNICO – MASSA			CLIENTE BARTOLOMEI 58 B QUADRO CENTRALINO ABITAZIONE SCHEMA ELETTRICO				DATA 04/02/09 DISEGNATORE				PAG 01 DI 01 FILE				



Di Romano Roberto
Via stradella 14
54100 - Massa (MS)
P I 00720270453


RELAZIONE TIPOLOGICA DEL MATERIALE UTILIZZATO

Allegato Dichiarazione di Conformita n° 081/09 del 04/02/2009

Impianto **VERIFICA IMPIANTO ELETTRICO**

Via Risorgimento 58 B Gragnana (Carrara)

PAG 01 / 01

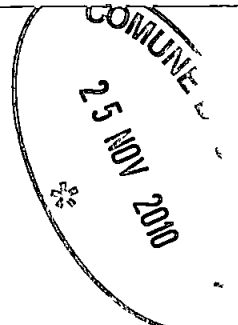

Tutte le apparecchiature elettriche installate rispondevano ai requisiti delle certificazioni europee, del marchio IMQ e rispondenti alle vigenti norme di sicurezza

Denominazione del componente	Modello tipo o sigla	Nome del costruttore e	Conforme alla regola dell'arte	
			Marchio IMQ	Marchio CE o altri marchi UE
Centralino da incasso 12 m IP40	40229	GEWISS	SI	SI
Bipolare Mag term differenz	G 723/25AC	B TICINO	SI	SI
Bipolare Magneto - Termico	F881NA/16	B-TICINO	SI	SI
Bipolare Magneto Termico	F881NA/10	B TICINO	SI	SI
Bipolare Magneto - Termico	F881NA/ 6	B-TICINO	SI	SI
Interruttore	16000	VIMAR	SI	SI
Deviatore	16004	VIMAR	SI	SI
Invertitore	16013	VIMAR	SI	SI
Presa 2P + T 10A	16201	VIMAR	SI	SI
Bipresa 2P + T 16A	16203	VIMAR	SI	SI
Presa TV	16306 01	VIMAR	SI	SI
Presa telefonica	16335	VIMAR	SI	SI

ELETTRO IMPIANTI
P.I. 00720270453
Sede Sociale: 00154 Roma (RM)
P.I. 00720270453
ELETTRO IMPIANTI

IDROTHERM
di Sgado Francesco
PIANTI IDROTHERMO SANITARI
L.go / XV Aprile 9 Tel 72194 54033 CARRARA
C F SGD FNC 65P08 B832S
Part IVA 00544730450

MINISTERO DELL'INDUSTRIA DEL COMMERCIO E DELL'ARTIGIANATO

**DICHIARAZIONE DI CONFORMITÀ
DELL'IMPIANTO ALLA REGOLA D'ARTE**

artt 7 e 9 della Legge n. 46 del 5 marzo 1990 D.M. 20 febbraio 1992 D.P.R. 18 aprile 1994 n. 392
art 9 comma 4 del D.P.R. 14 dicembre 1999 n. 558

25 NOV 2010

titolare legale rappresentante

il sottoscritto SGADO FRANCESCO
dell'impresa (ragione sociale) IDROTHERM

operante nel settore TERMO IDRAULICO

con sede in via L. GOXXV APRILE n. 8 comune CARRARA

(Prov.) MS tel. 0585 / 842488 part IVA V. TIMBRO

☒ Codice Fiscale e numero di Iscrizione al Registro delle Imprese di CARRARA N. 8GD FNC 65P08 B832S

☒ Repertorio Economico Amministrativo (R.E.A.) N. 88242

☒ Albo Provinciale delle Imprese Artigiane di CARRARA N. 15989

esecutrice dell'impianto (descrizione schematica) FORNITURA E NESSA IN OPERATUBO IN POLIETILE
NE 30 MT. CIRCA PER ALIMENTARE PIANO COTTURA E CALDAIA

inteso come ☒ nuovo impianto ☐ trasformazione ☐ ampliamento ☐ manutenzione straordinaria ☐ altro ⁽¹⁾
N.B. Per gli impianti a gas specificare il tipo di gas distribuito canalizzato della 1ª 2ª e 3ª famiglia GPL da recipienti mobili GPL da serbatoio fisso

commissionato da BARTOLOMEI installato nei locali siti

nel Comune di CARRARA (prov. MS) via RISORGIMENTO

n. 58 scala _____ piano _____ interno _____ di proprietà di (nome cognome o ragione sociale e

indirizzo) _____
in edificio adibito ad uso ☐ industriale ☒ civile ⁽²⁾ ☐ commercio ☐ altri usi

DICHIARA

sotto la propria personale responsabilità che l'impianto è stato realizzato in modo conforme alla regola d'arte secondo quanto previsto dall'art. 7 della legge n. 46/1990 tenuto conto delle condizioni d'esercizio e degli usi a cui è destinato l'edificio avendo in particolare

☒ rispettato il progetto (per gli impianti con obbligo di progetto ai sensi dell'art. 6 della legge n. 46/1990)

☒ seguito dalla normativa tecnica applicabile all'impiego ⁽³⁾ UNI / CIG 4128 4128

☒ installato componenti e materiali costruiti a regola d'arte e adatti al luogo di installazione art. 7 della legge 46/1990

☒ controllato l'impianto ai fini della sicurezza e della funzionalità con esito positivo avendo eseguito le verifiche richieste dalle norme e dalle disposizioni di legge

Allegati obbligatori

☐ progetto (solo per impianto con obbligo di progetto) ⁽⁴⁾

☒ relazione con tipologie dei materiali utilizzati ⁽⁵⁾

☒ schema di impianto realizzato ⁽⁶⁾

☐ riferimento a dichiarazioni di conformità precedenti o parziali già esistenti ⁽⁷⁾

☒ copia di certificato di riconoscimento dei requisiti tecnico-professionali

Allegati facoltativi ⁽⁸⁾ NESSUNO

DECLINA

ogni responsabilità per sinistri a persone o a cose derivanti da manomissione dell'impianto da parte di terzi ovvero da carenze di manutenzione o riparazione

data 03/09/08 il resp. tecnico sgado francesco (firma) il dichiarante _____
(timbro e data)

AVVERTENZE PER IL COMMITTENTE (responsabilità del committente o del proprietario) L. 46/1990 art. 10 ⁽⁹⁾

data 03/09/08 firma sgado francesco

COPIA PER IL COMMITTENTE **1**

LEGENDA

- (1) Come esempio nel caso di impianti a gas con altro si può intendere la sostituzione di un apparecchio installato in modo fisso
- (2) Per la definizione -uso civile- vedere D.P.R. 6 dicembre 1991 n. 447 art. 1, comma 1
- (3) Citare la o le norme tecniche e di legge distinguendo tra quelle riferite alla progettazione all'esercizio e alle verifiche
- (4) Qualora l'impianto eseguito su progetto sia variato in opera il progetto presentato alla fine dei lavori deve comprendere le varianti realizzate in corso d'opera. Fa parte del progetto la citazione della pratica prevenzione incendi (ove richiesta)
- (5) La relazione deve contenere, per i prodotti soggetti a norme, la dichiarazione di rispondenza alle stesse completata ove esistente, con riferimenti a marchi, certificati di prova ecc. rilasciati da istituti autorizzati. Per gli altri prodotti (da elencare) il firmatario deve dichiarare che trattasi di materiali, prodotti e componenti conformi a quanto previsto dall'art. 7 della legge n. 46/1990. La relazione deve dichiarare l'adeguatezza rispetto all'ambiente d'installazione. Quando rilevante ai fini del buon funzionamento dell'impianto si devono fornire indicazioni sul numero o caratteristiche degli apparecchi installati ed installabili, ad esempio per il gas:
 - 1) numero, tipo e potenza degli apparecchi
 - 2) caratteristiche dei componenti il sistema di ventilazione dei locali
 - 3) caratteristiche del sistema di scarico dei prodotti della combustione
 - 4) indicazioni sul collegamento elettrico degli apparecchi ove previsto
- (6) Per schema dell'impianto realizzato si intende la descrizione dell'opera come eseguita (si fa semplice rinvio al progetto quando questo esiste). Nel caso di trasformazione, ampliamento e manutenzione straordinaria l'intervento deve essere inquadrato, se possibile, nello schema dell'impianto preesistente. Lo schema citerà la pratica prevenzione incendi (ove richiesto)
- (7) I riferimenti sono costituiti dal nome dell'impresa esecutrice e dalla data della dichiarazione. Non sono richiesti nel caso che si tratti di nuovo impianto o di impianto costruito prima dell'entrata in vigore della legge. Nel caso che parte dell'impianto sia predisposto da altra impresa (ad esempio ventilazione e scarico fumi negli impianti a gas) la dichiarazione deve riportare gli analoghi riferimenti per le altre parti
- (8) Esempio: eventuali certificati dei risultati delle verifiche eseguite sull'impianto prima della messa in esercizio o trattamenti di pulizia, disinfezione ecc.
- (9) Al termine dei lavori l'impresa installatrice è tenuta a rilasciare al committente la dichiarazione di conformità degli impianti nel rispetto delle norme di cui all'art. 7 (legge n. 46/1990 art. 9). Il committente o il proprietario è tenuto ad affidare i lavori di installazione, di trasformazione, di ampliamento e di manutenzione degli impianti, ai sensi dell'art. 1 ad imprese abilitate ai sensi dell'art. 2 (legge n. 46/1990 art. 10). Il sindaco rilascia il certificato di abitabilità o di agibilità dopo aver acquisito anche la dichiarazione di conformità (omissis) (legge 46/1990 art. 11). Copia della dichiarazione è inviata dal committente alla Camera di Commercio (Regolamento Legge 46/1990 art. 3)

IDROTHERM
di Sgodo Francesco
IMPIANTI IDROTHERMO SANITARI
L. go XXV Aprile 9 Tel 72194 54033 CARRARA
C.F. SGD FNC 65P08 B832S
Part IVA 00544730450

MINISTERO DELL'INDUSTRIA DEL COMMERCIO E DELL'ARTIGIANATO

DICHIARAZIONE DI CONFORMITÀ DELL'IMPIANTO ALLA REGOLA D'ARTE

artt 7 e 9 della Legge n. 46 del 5 marzo 1990, D.M. 20 febbraio 1992, D.P.R. 18 aprile 1994 n. 392
art. 9 comma 4 del D.P.R. 14 dicembre 1999 n. 558

n. _____

25 NOV 2008
titolare o legale rappresentante

COPIA CONFORME

Il sottoscritto SGADO FRANCESCO

dell'impresa (ragione sociale) IDROTHERM

operante nel settore TERMOIDRAULICO

con sede in via L. GO XXV APRILE

n. 8

comune CARRARA

(Prov.) MS tel. 0585 1842488

part. IVA V. TIMBRO

☒ Codice Fiscale e numero di Iscrizione al Registro delle Imprese di CARRARA

N. SGD FNC 65 P08 B832S

☒ Repertorio Economico Amministrativo (R.E.A.)

N. 83212

☒ Albo Provinciale delle Imprese Artigiane di CARRARA

N. 15989

esecutrice dell'impianto (descrizione schematica) FORNITURA E MESSA IN OPERA TUBO IN POLIETILENE X GAS

L. 40 MT CIRCA DEL D. 25 PER ALIMENTARE PIANO COTTURA E CALDAIA

inteso come ☒ nuovo impianto ☐ trasformazione ☐ ampliamento ☐ manutenzione straordinaria ☐ altro ^(*)

N.B. Per gli impianti a gas specificare il tipo di gas distribuito: canalizzato della 1ª, 2ª e 3ª famiglia, GPL da recipienti mobili, GPL da serbatoio fisso.

commissionato da BARTOLOMEI installato nei locali siti

nel Comune di CARRARA (prov. MS) via RISORGIMENTO

n. 58 scala _____ piano _____ interno _____ di proprietà di (nome, cognome o ragione sociale e

indirizzo) BARTOLOMEI ANDREA VIA BASSA M. CARRARA (AFF. LOM-CHEICH

in edificio adibito ad uso ☐ industriale ☒ civile ^(*) ☐ commercio ☐ altri usi

DICHIARA

sotto la propria personale responsabilità che l'impianto è stato realizzato in modo conforme alla regola d'arte secondo quanto previsto dall'art. 7 della legge n. 46/1990, tenuto conto delle condizioni d'esercizio e degli usi a cui è destinato l'edificio, avendo in particolare:

☒ rispettato il progetto (per gli impianti con obbligo di progetto ai sensi dell'art. 6 della legge n. 46/1990)

☒ seguito dalla normativa tecnica applicabile all'impiego ^(*) UNI-CIG 4129/4128

☒ installato componenti e materiali costruiti a regola d'arte e adatti al luogo di installazione art. 7 della legge 46/1990

☒ controllato l'impianto ai fini della sicurezza e della funzionalità con esito positivo, avendo eseguito le verifiche richieste dalle norme e dalle disposizioni di legge.

Allegati obbligatori:

☐ progetto (solo per impianto con obbligo di progetto) ^(*)

☒ relazione con tipologie dei materiali utilizzati ^(*)

☒ schema di impianto realizzato ^(*)

☐ riferimento a dichiarazioni di conformità precedenti o parziali già esistenti ^(*)

☒ copia di certificato di riconoscimento dei requisiti tecnico-professionali

Allegati facoltativi ^(*) NESSUNO

DECLINA

ogni responsabilità per sinistri a persone o a cose derivanti da manomissione dell'impianto da parte di terzi ovvero da carenze di manutenzione.

data 03/09/08 il resp. tecnico [firma] il dichiarante [firma]

AVVERTENZE PER IL COMMITTENTE (responsabilità del committente o del proprietario) L. 46/1990 art. 10 ^(*)

data 03/09/08

firma [firma]

-LEGENDA-

- (1) Come esempio nel caso di impianti a gas, con altro si può intendere la sostituzione di un apparecchio installato in modo fisso.
- (2) Per la definizione uso civile vedere D P R 6 dicembre 1991 n° 447 art 1 comma 1.
- (3) Citare la o le norme tecniche e di legge distinguendo tra quelle riferite alla progettazione, all'esercizio e alle verifiche.
- (4) Qualora l'impianto eseguito su progetto sia variato in opera il progetto presentato alla fine dei lavori deve comprendere le varianti realizzate in corso d'opera. Fa parte del progetto la citazione della pratica prevenzione incendi (ove richiesta).
- (5) La relazione deve contenere per i prodotti soggetti a norme la dichiarazione di rispondenza alle stesse completata, ove esistente, con riferimenti a marchi, certificati di prova ecc. rilasciati da istituti autorizzati. Per gli altri prodotti (da elencare) il firmatario deve dichiarare che trattasi di materiali, prodotti e componenti conformi a quanto previsto dall'art 7 della legge n° 46/1990. La relazione deve dichiarare l'idoneità rispetto all'ambiente d'installazione. Quando rilevante ai fini del buon funzionamento dell'impianto si devono fornire indicazioni sul numero o caratteristiche degli apparecchi installati ed installabili ad esempio per il gas:
- 1) numero, tipo e potenza degli apparecchi
 - 2) caratteristiche dei componenti, il sistema di ventilazione dei locali
 - 3) caratteristiche del sistema di scarico dei prodotti della combustione
 - 4) indicazioni sul collegamento elettrico degli apparecchi ove previsto
- (6) Per schema dell'impianto realizzato si intende la descrizione dell'opera come eseguita (si fa semplice rinvio al progetto quando questo esiste). Nel caso di trasformazione, ampliamento e manutenzione straordinaria l'intervento deve essere inquadrato, se possibile, nello schema dell'impianto preesistente. Lo schema citerà la pratica prevenzione incendi (ove richiesto).
- (7) I riferimenti sono costituiti dal nome dell'impresa esecutrice e dalla data della dichiarazione. Non sono richiesti nel caso che si tratti di nuovo impianto o di impianto costruito prima dell'entrata in vigore della legge. Nel caso che parte dell'impianto sia predisposto da altra impresa (ad esempio ventilazione e scarico fumi negli impianti a gas) la dichiarazione deve riportare gli analoghi riferimenti per le altre parti.
- (8) Esempio: eventuali certificati dei risultati delle verifiche eseguite sull'impianto prima della messa in esercizio o trattamenti di pulizia, disinfezione ecc.
- (9) Al termine dei lavori l'impresa installatrice è tenuta a rilasciare al committente la dichiarazione di conformità degli impianti nel rispetto delle norme di cui all'art 7 (legge n° 46/1990 art 9).
- Il committente o il proprietario è tenuto ad affidare i lavori di installazione, di trasformazione, di ampliamento e di manutenzione degli impianti, ed, ai sensi dell'art 1, ad imprese abilitate ai sensi dell'art 2 (legge n° 46/1990 art 10).
- Il singolo installatore o certificato di abilitazione o di agibilità dopo aver acquisito anche la dichiarazione di conformità (omissis) (legge 46/1990 art 11).
- Copia della dichiarazione è inviata dal committente alla Camera di Commercio (Regolamento Legge 46/1990 art 3).