




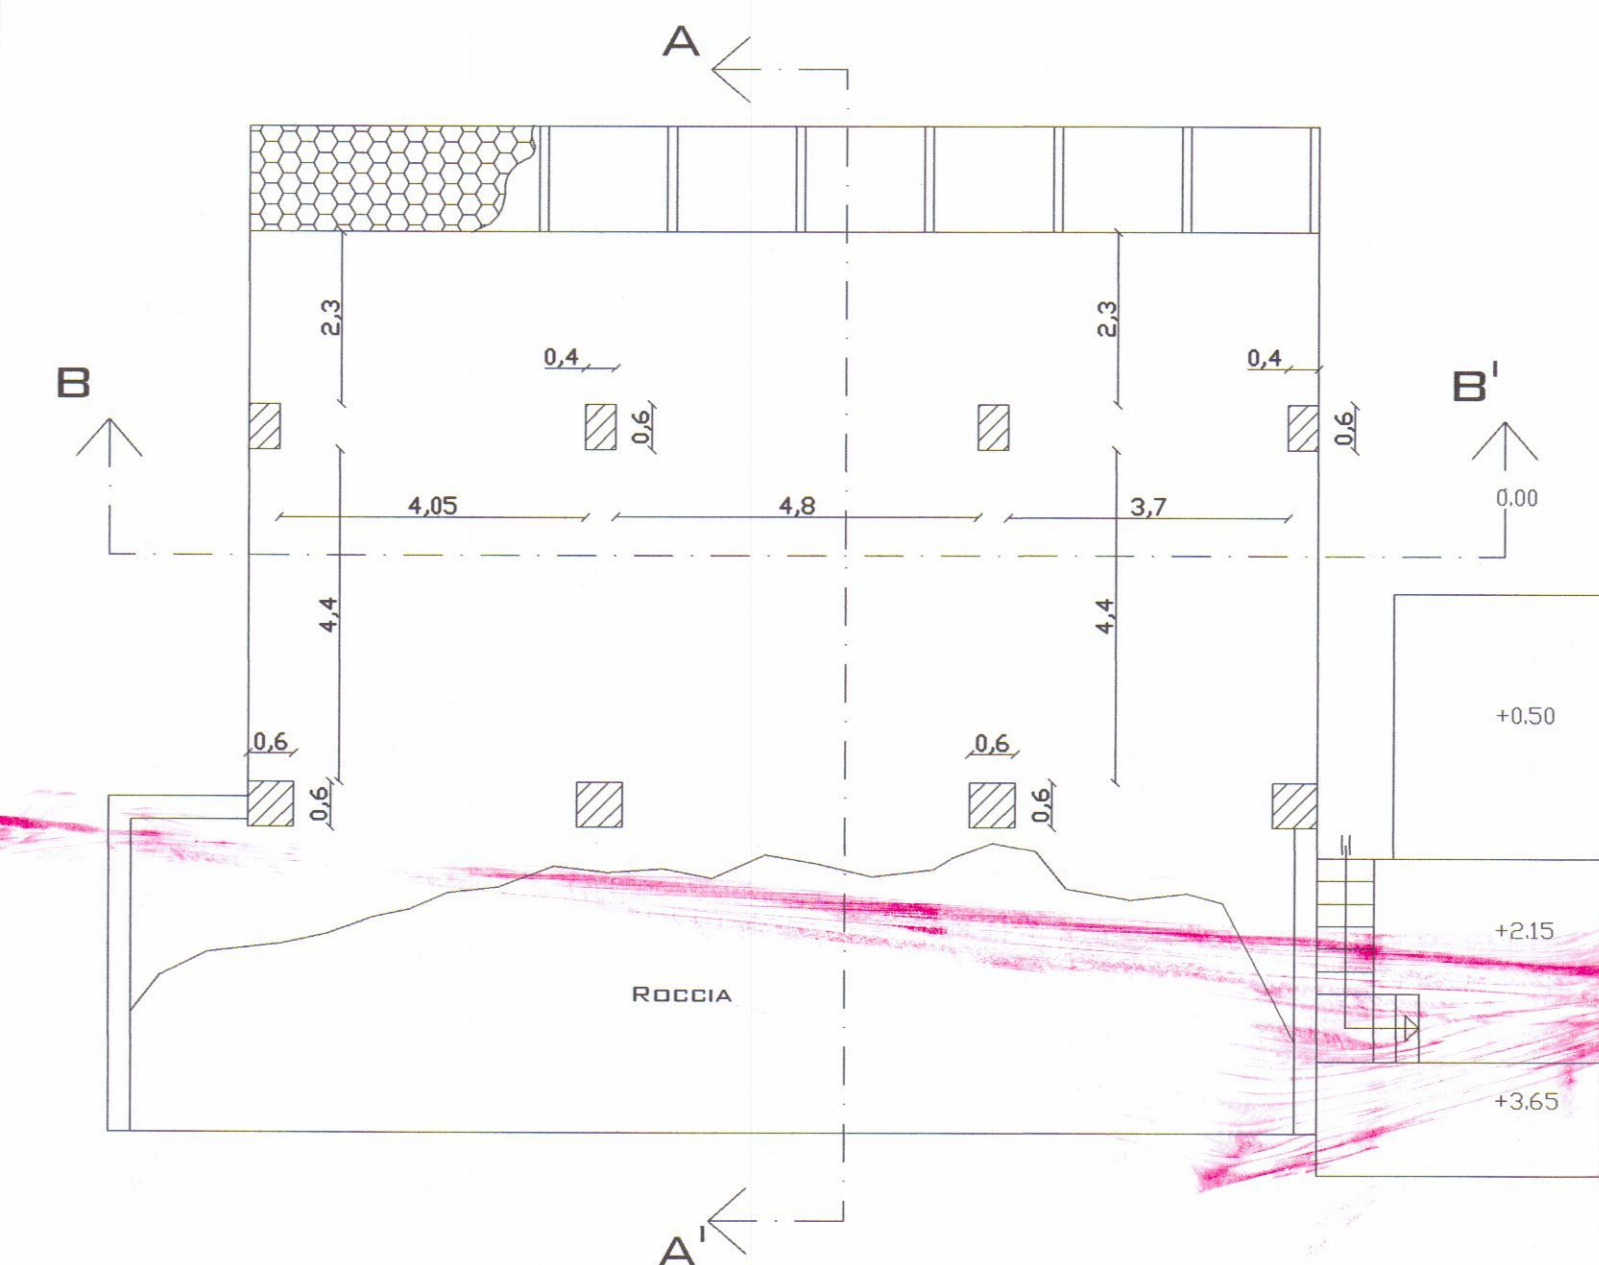


PIANTA INTERRATO
SCALA 1:100

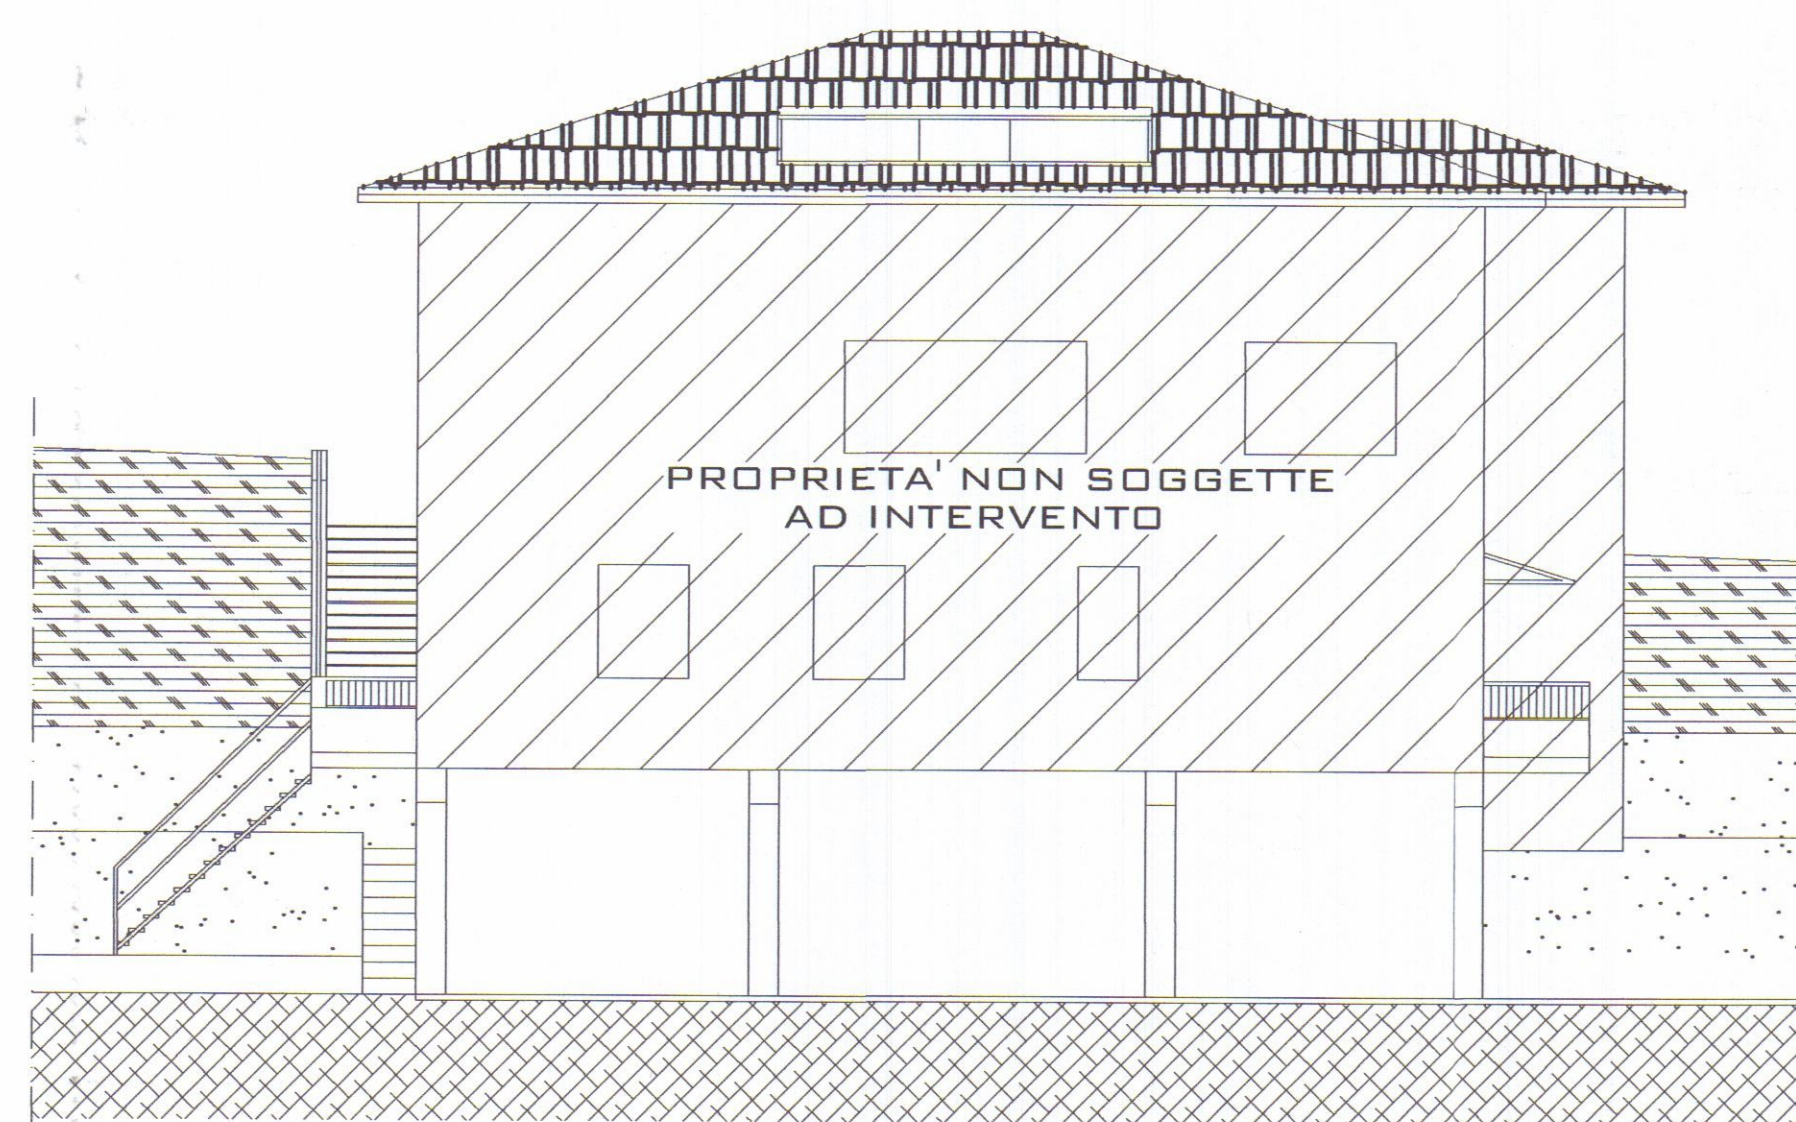


PROSPETTO SUD OVEST
SCALA 1:100

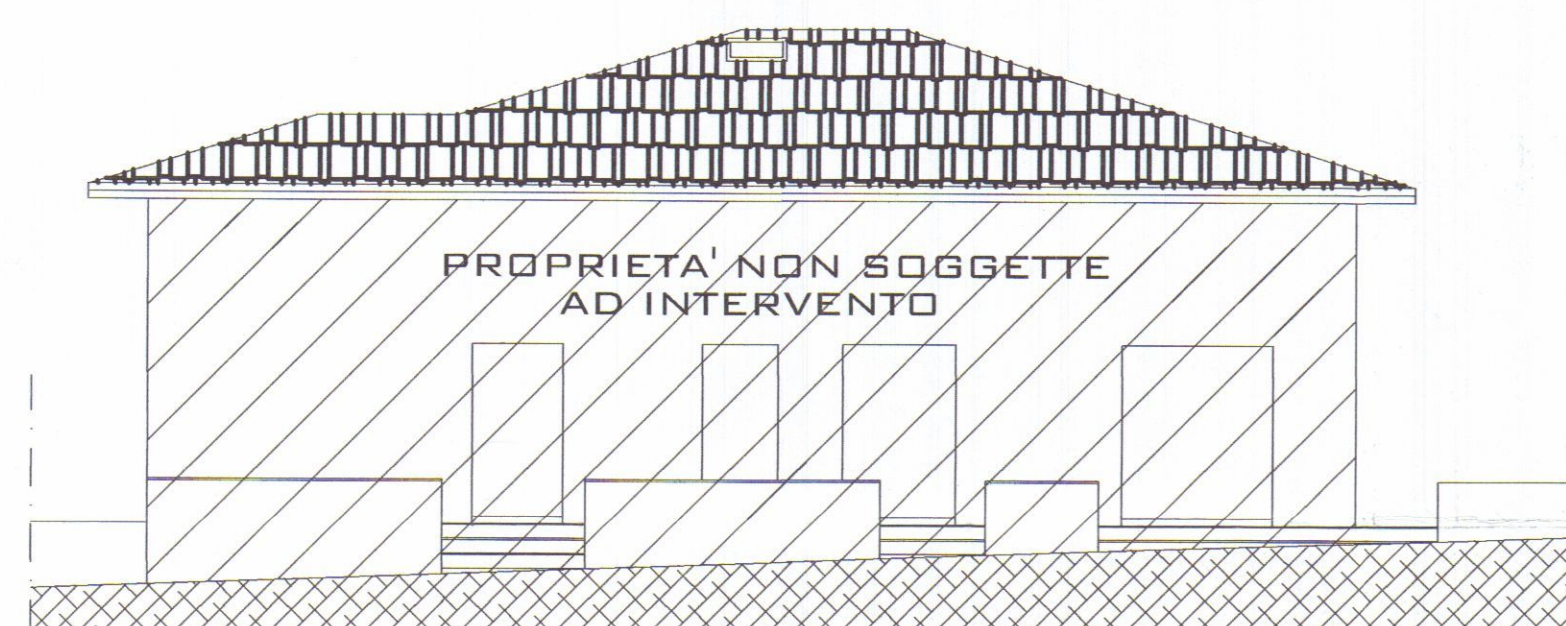


PROSPETTO NORD EST
SCALA 1:100

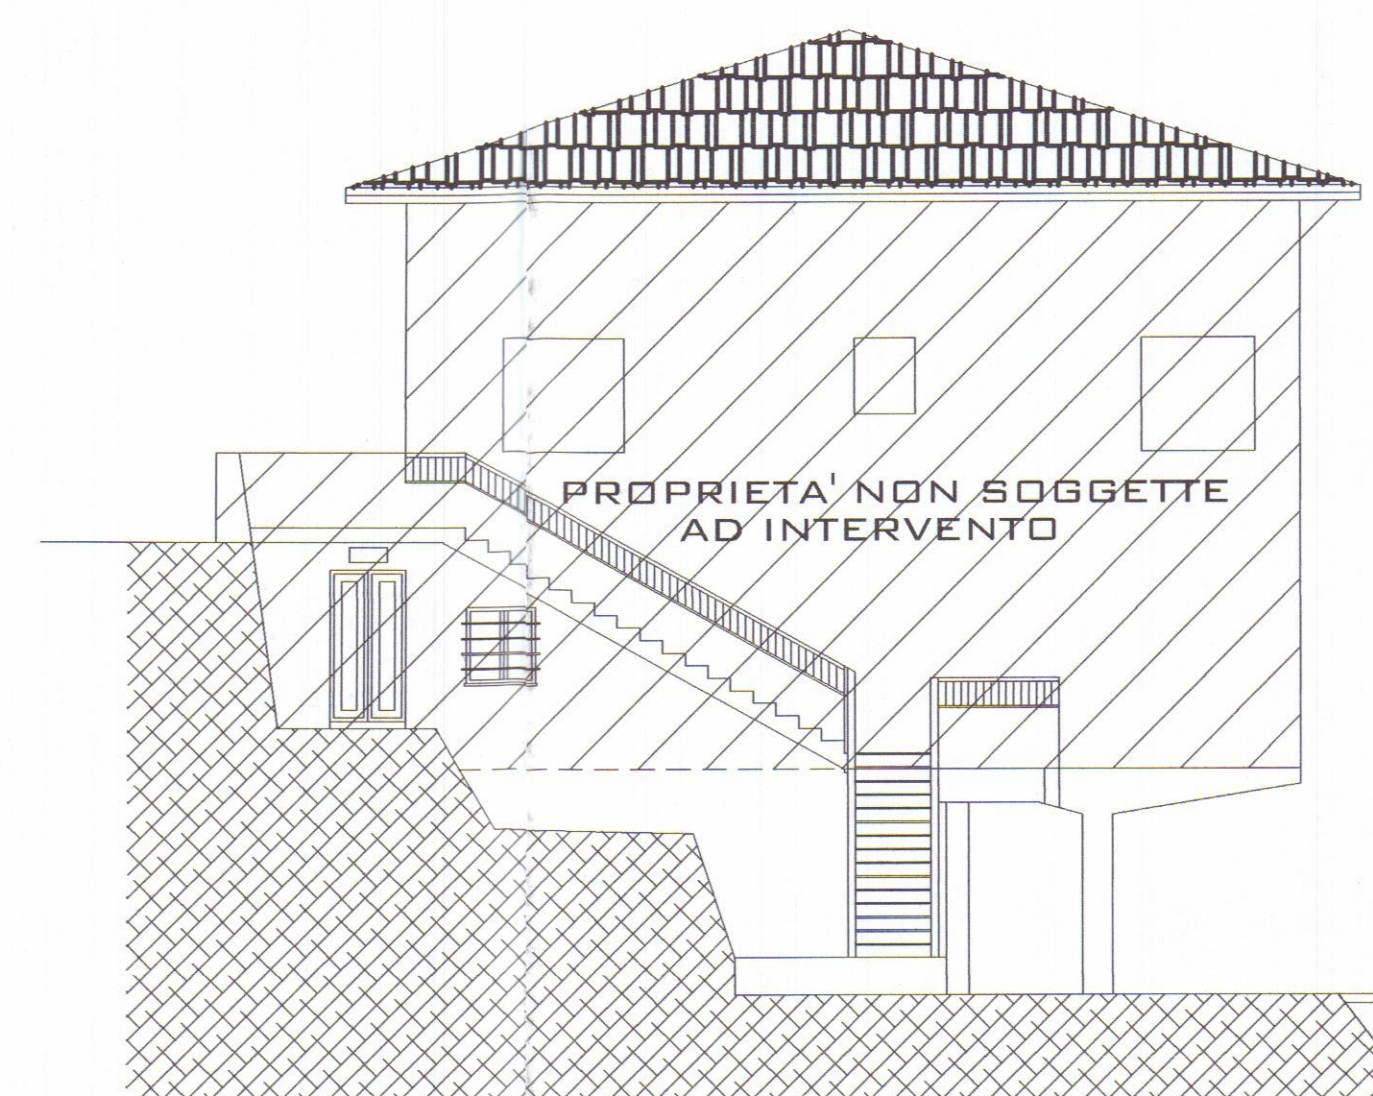


PROSPETTO NORD OVEST
SCALA 1:100

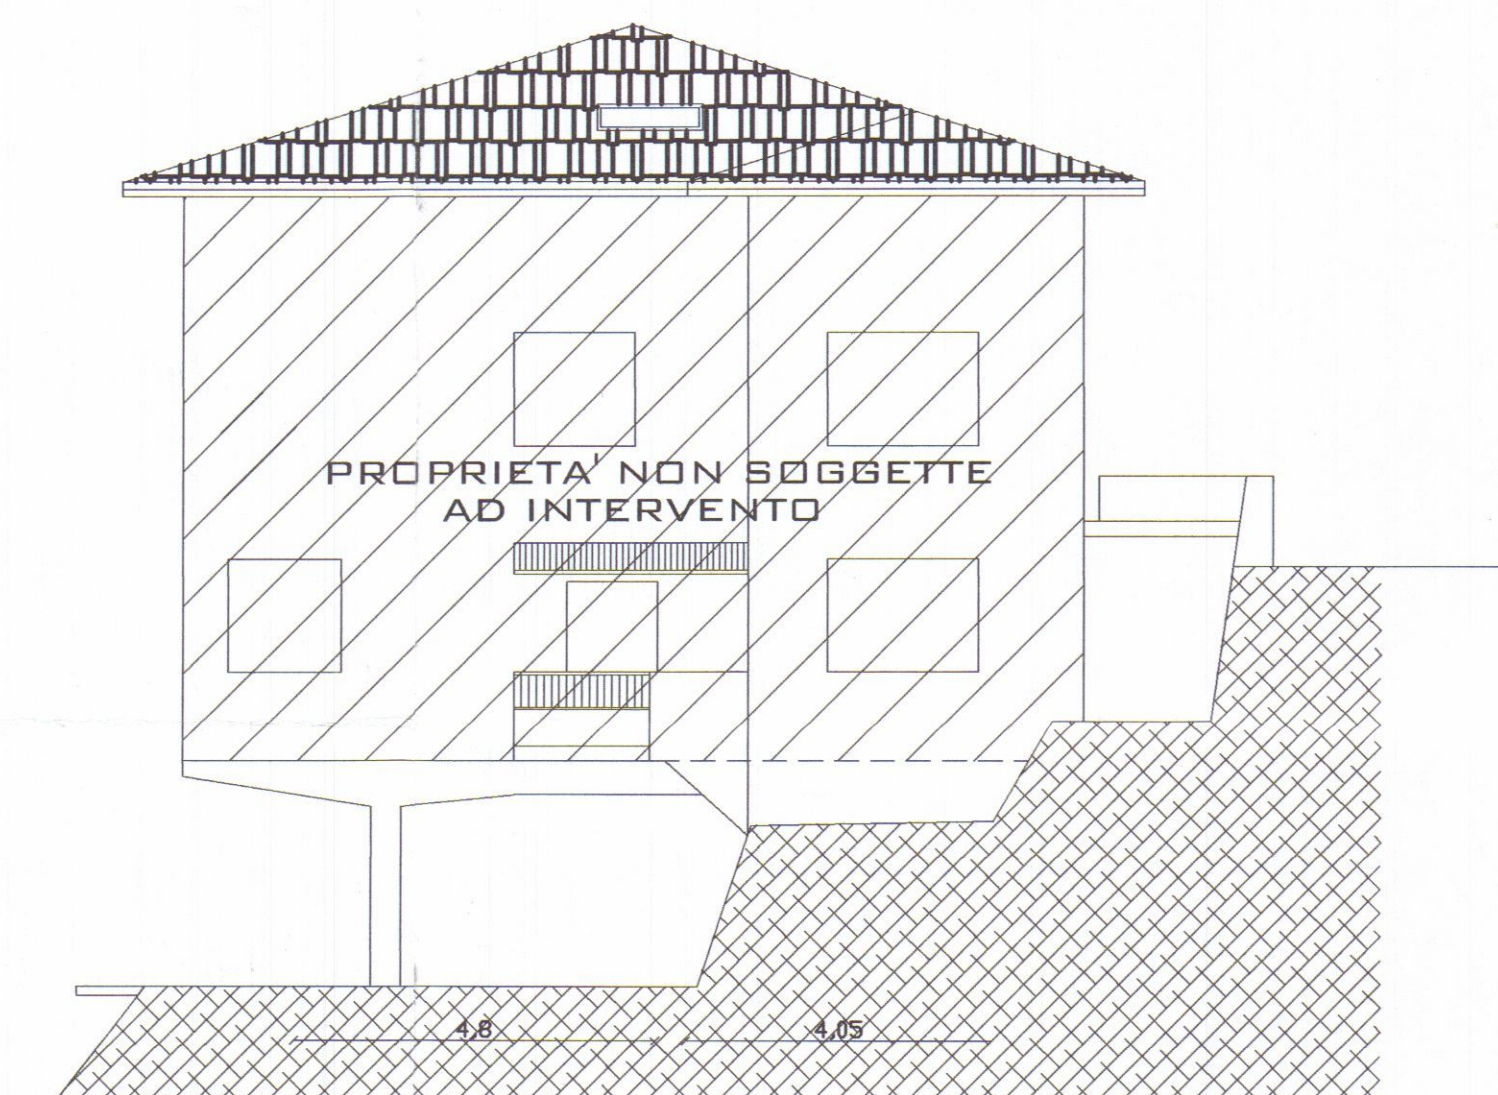

PROSPETTO SUD EST
SCALA 1:100

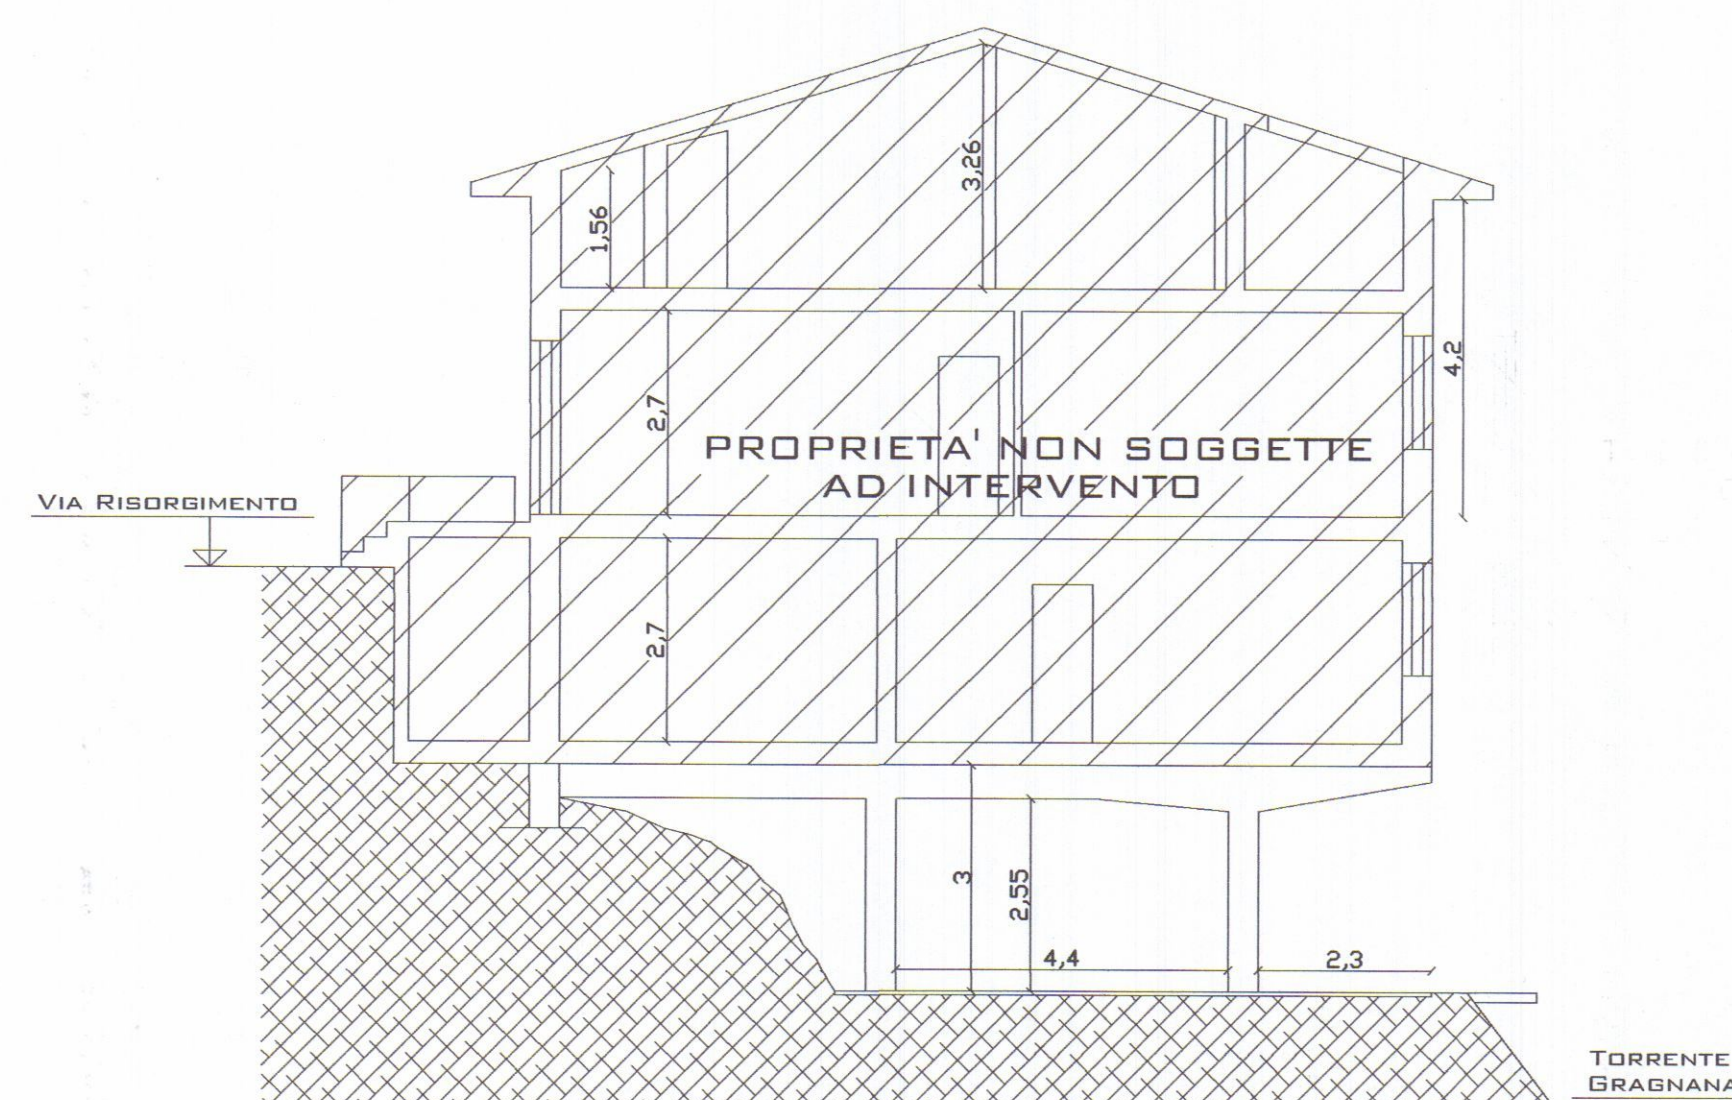


SEZIONE A-A'
SCALA 1:100

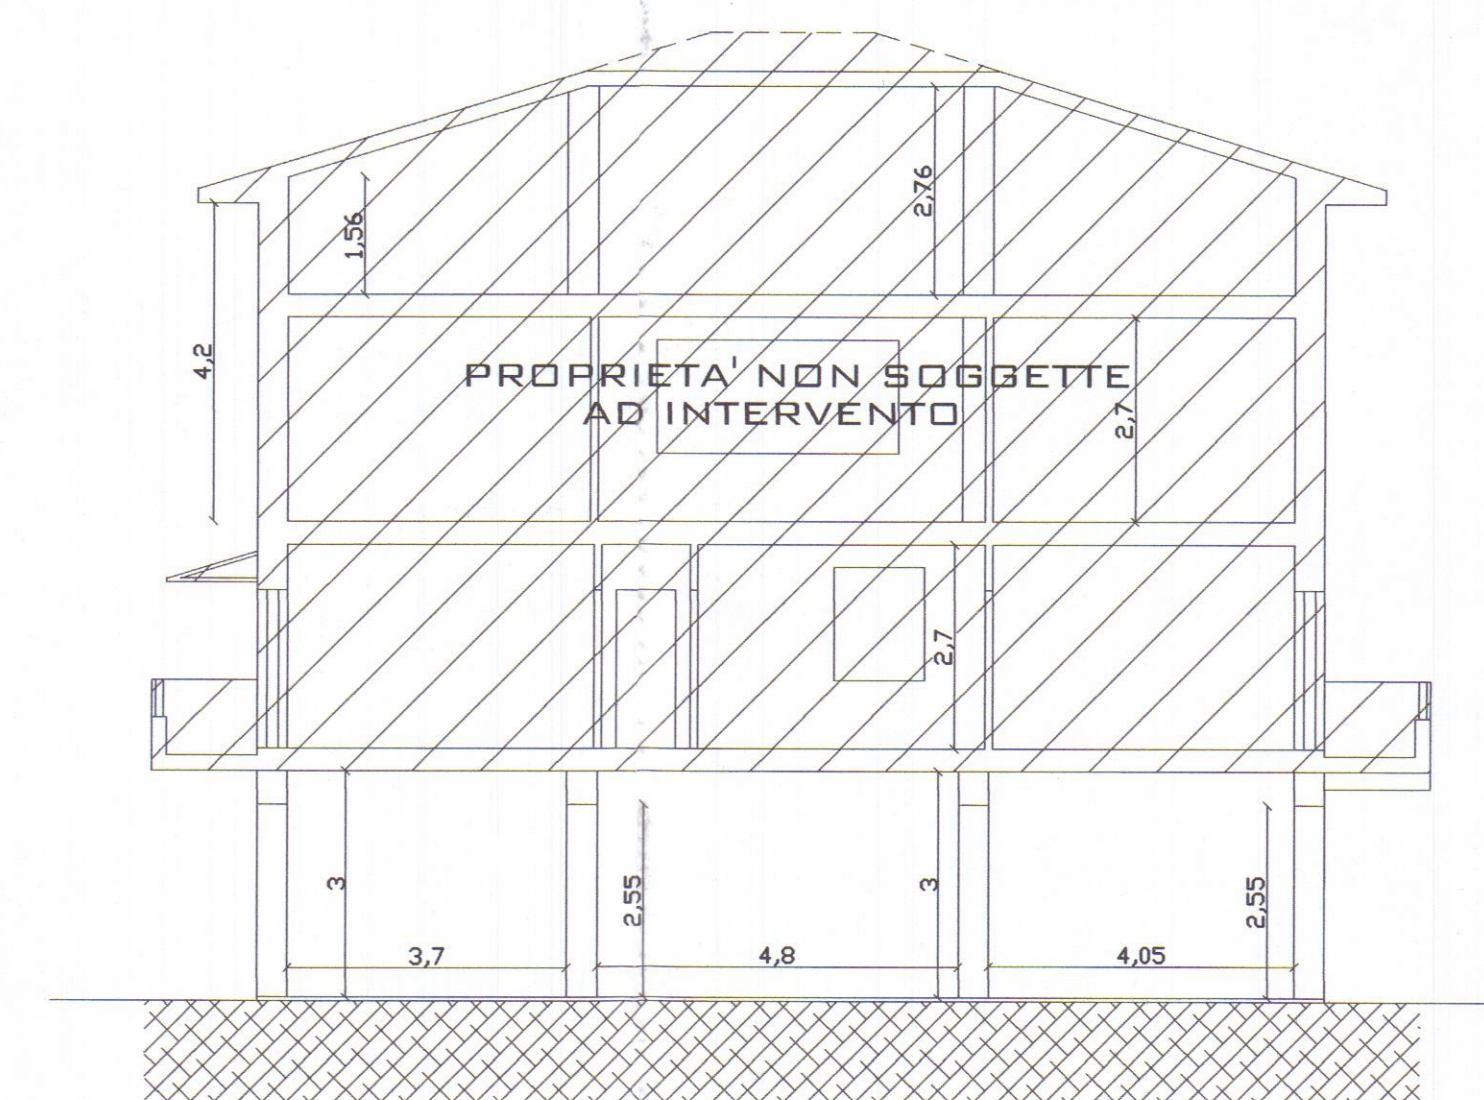

SEZIONE B-B'
SCALA 1:100




Manfredi Bianchi Ingegnere STUDIO TECNICO : Via Cavour 11 tel-Fax 0585/776483 CARRARA		
OGGETTO : REALIZZAZIONE DI 2 NUOVI APPARTAMENTI SITI IN LOCALITA' GRAGNANA		
TAV. 1	PROPRIETA' : BARTOLOMEI	LOCALITA' : GRAGNANA (CARRARA)
TITOLO : STATO ATTUALE		

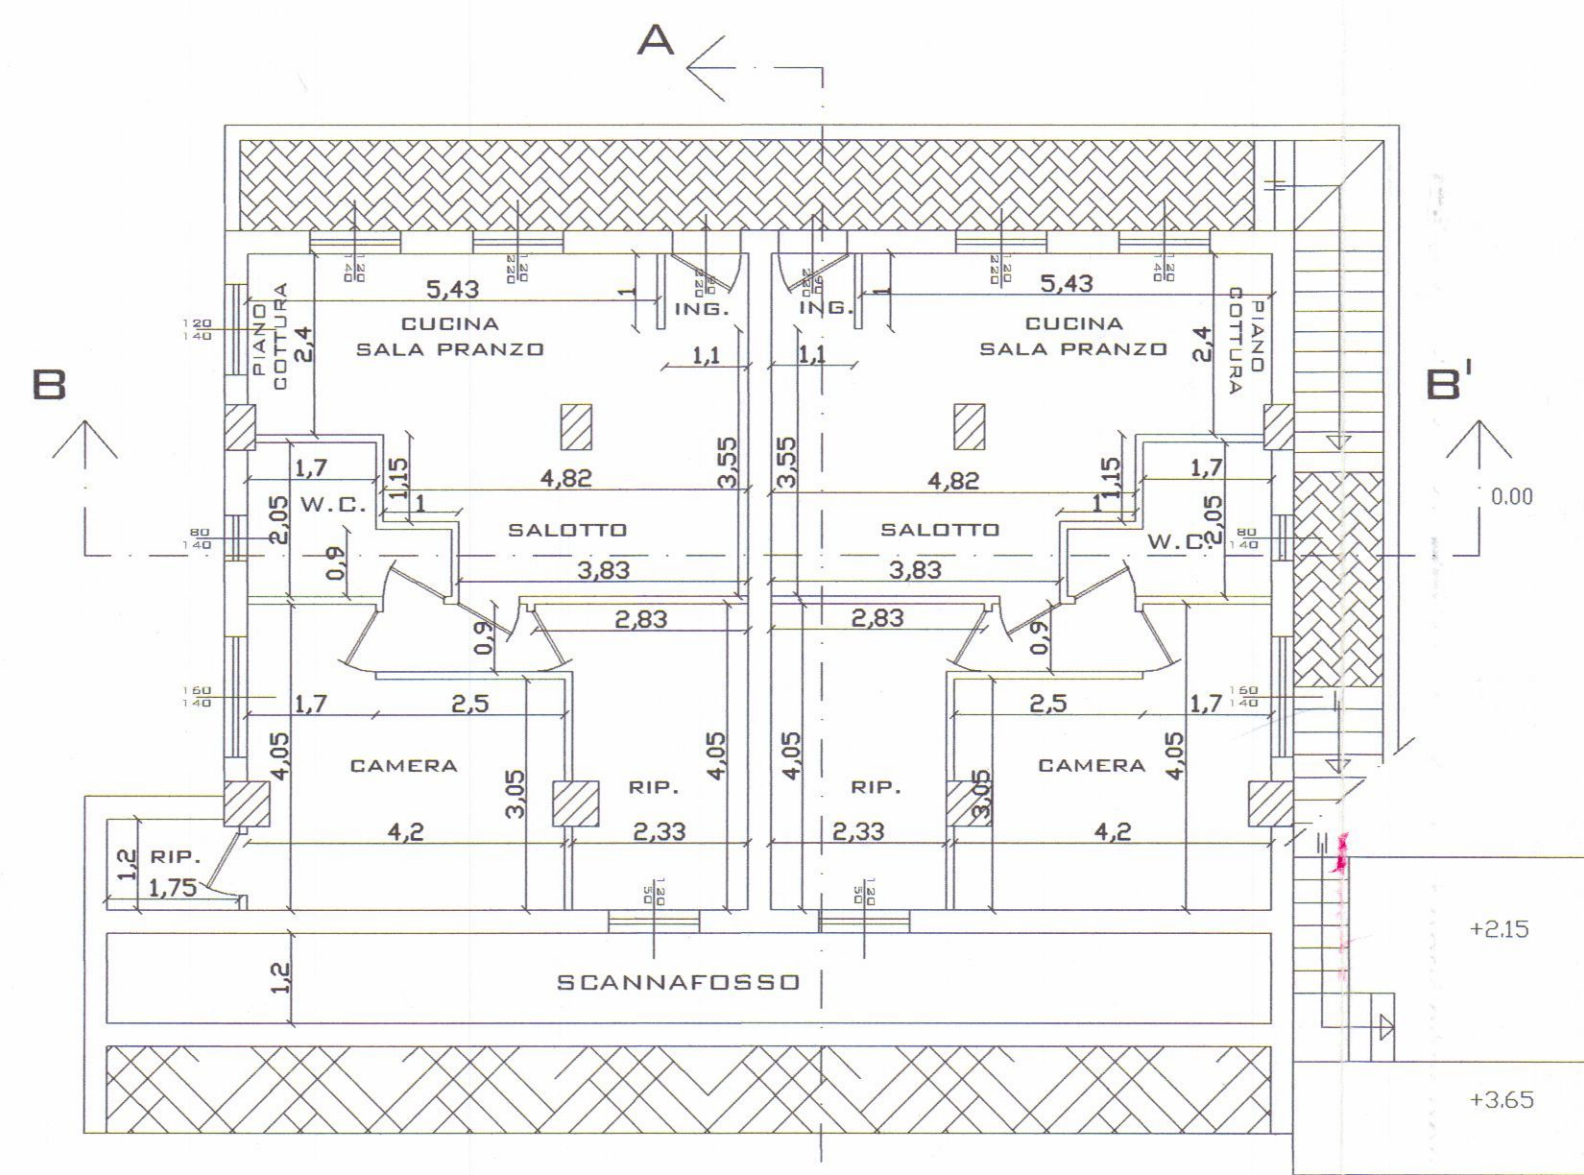


PIANTA INTERRATO
SCALA 1:100




VANO	MQ	MQ FIN.	RAPP.
CAMERA	14,5	2,24	>1/8
CAMERA	14,5	2,24	>1/8
W.C.	4,4	0,84	>1/6
W.C.	4,4	0,84	>1/6
CUCINA	25,1	6	<1/4
SALOTTO	25,1	4,32	>1/6
RIPOSTIGLIO	9,9	—	—
RIPOSTIGLIO	9,9	—	—
RIPOSTIGLIO	2,1	—	—
SUPERFICIE LORDA	TOT. MQ 145		
SUPERFICIE UTILE	TOT. MQ 114		

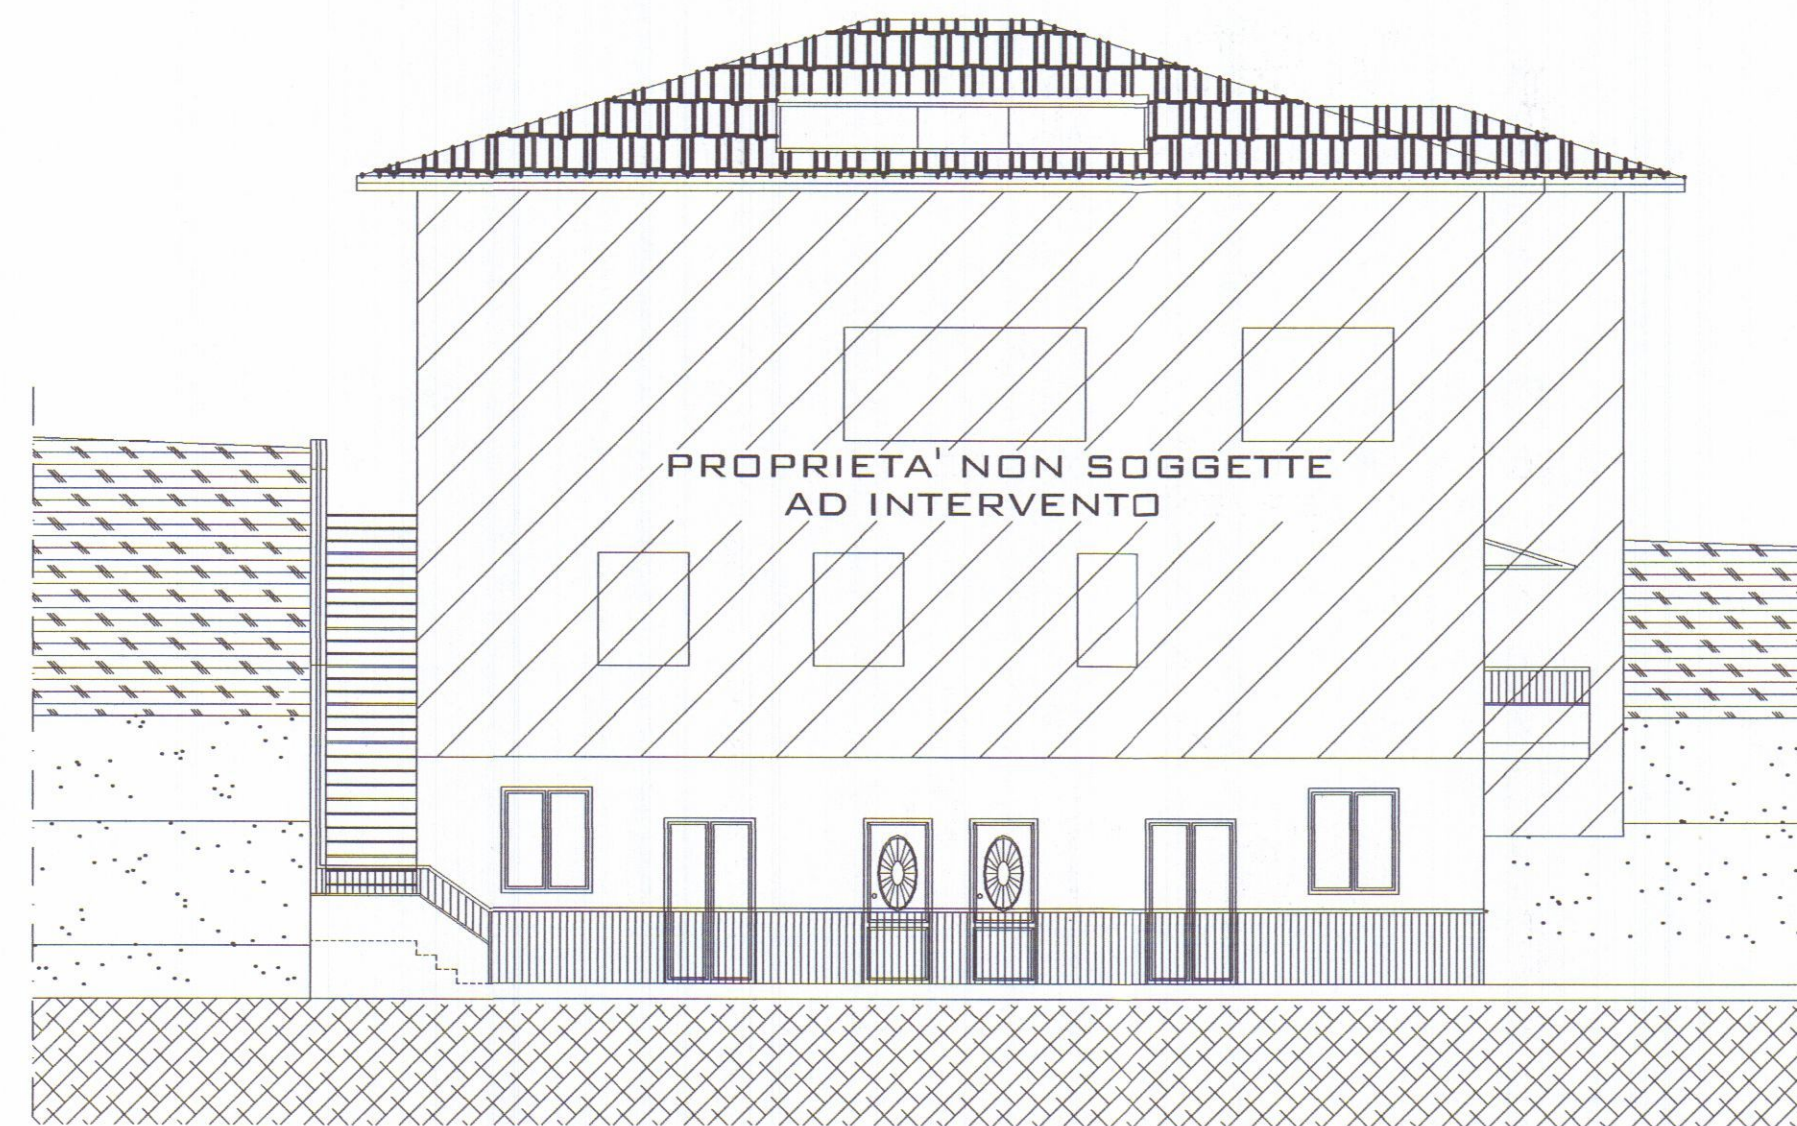


PROSPETTO SUD OVEST
SCALA 1:100

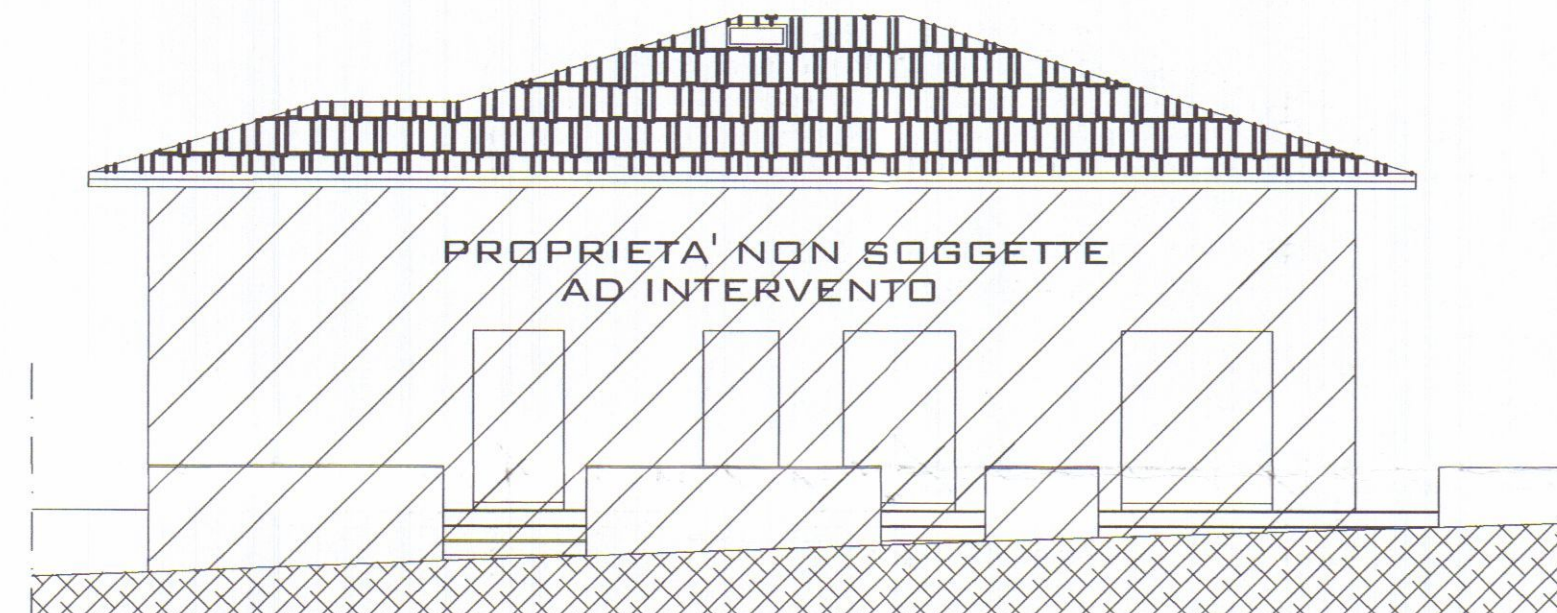


PROSPETTO NORD EST
SCALA 1:100

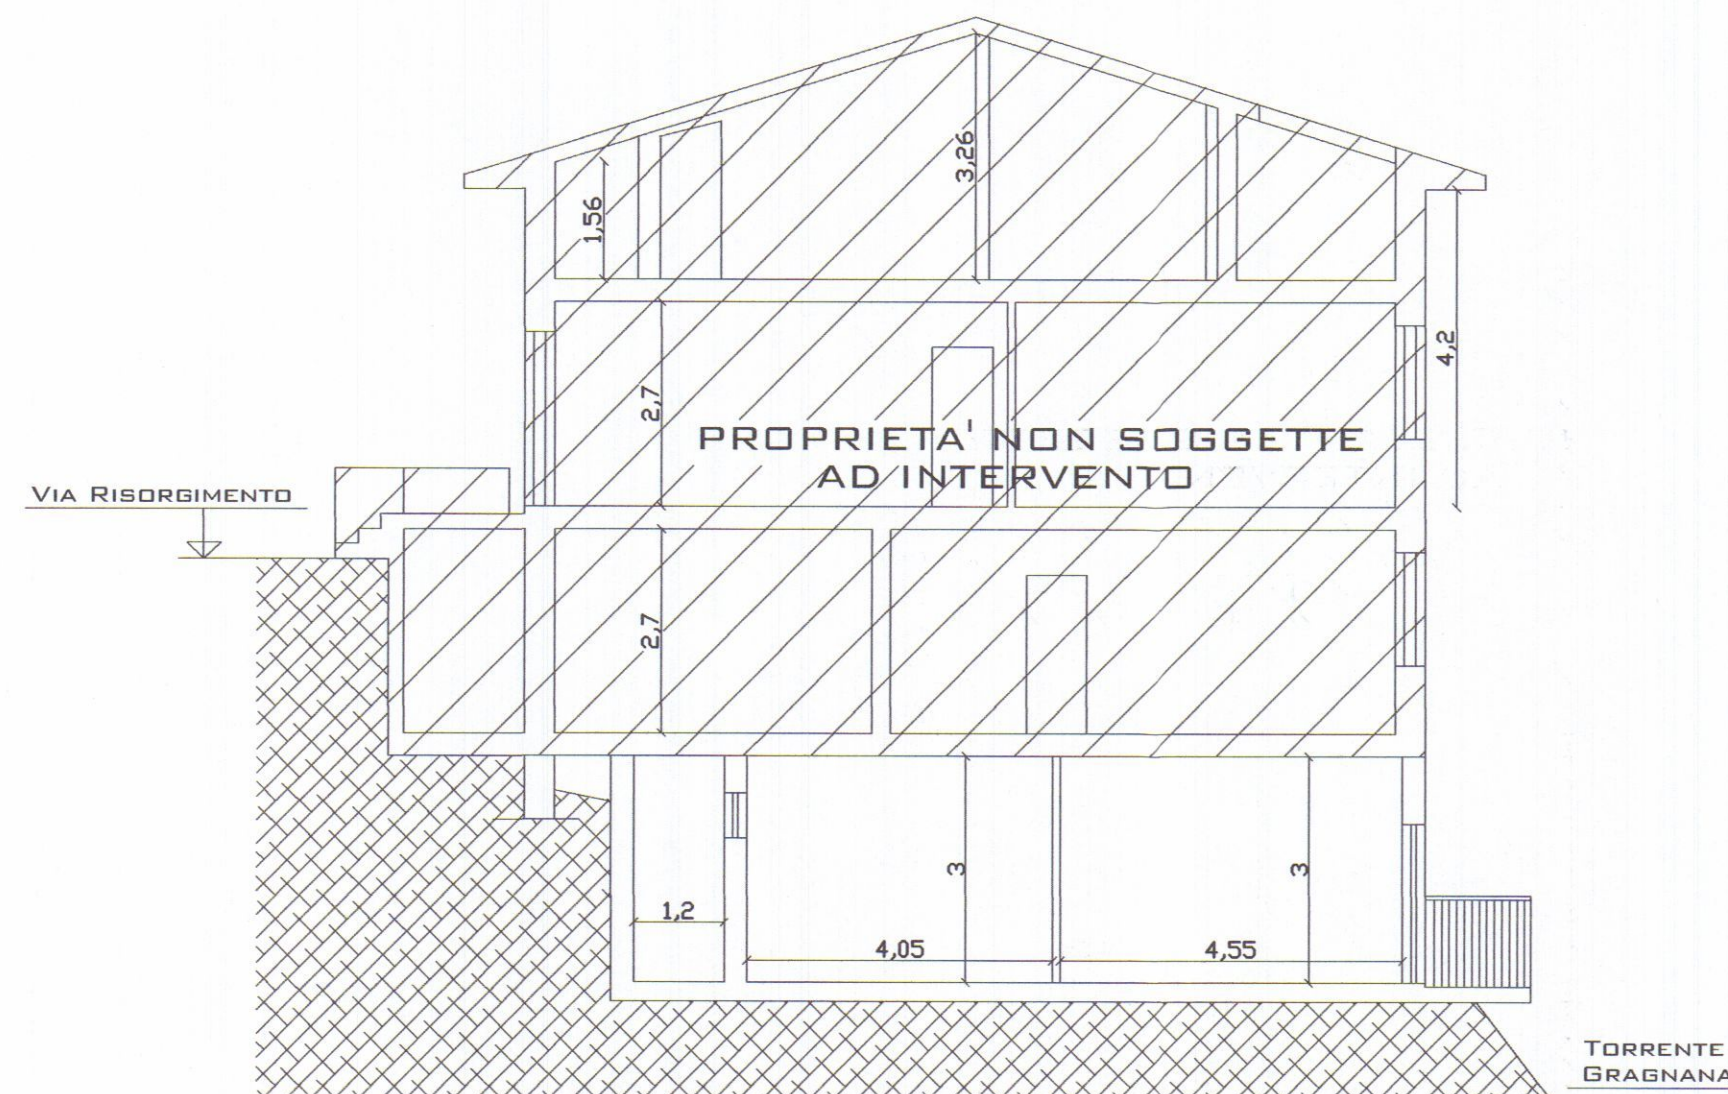


SEZIONE A-A'
SCALA 1:100

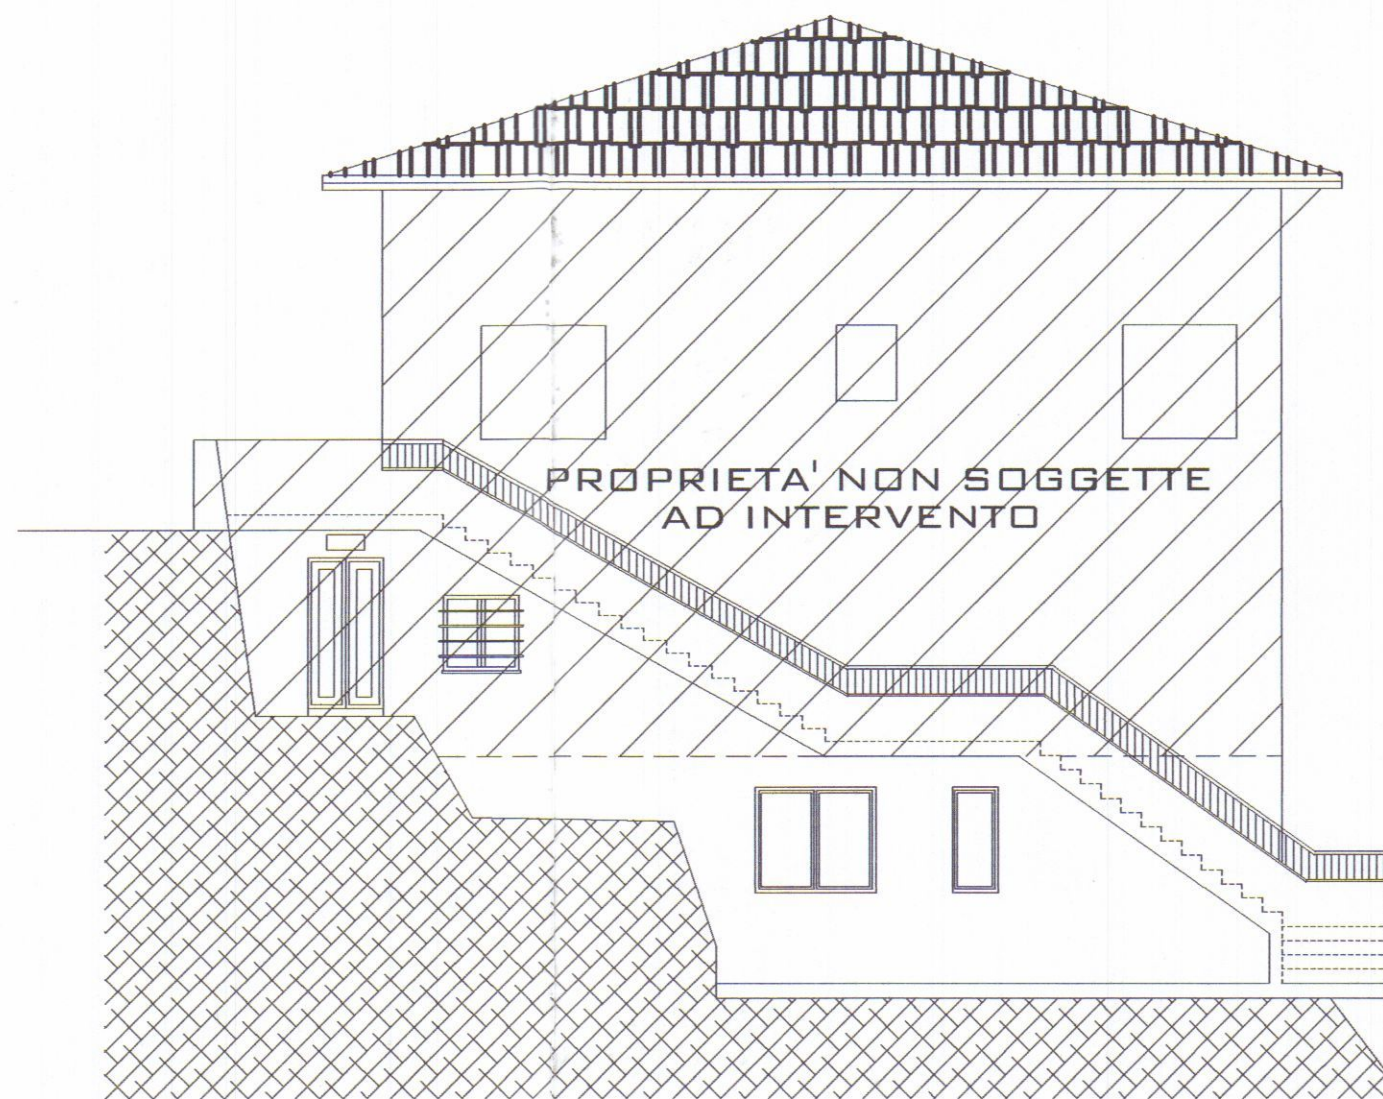

PROSPETTO NORD OVEST
SCALA 1:100

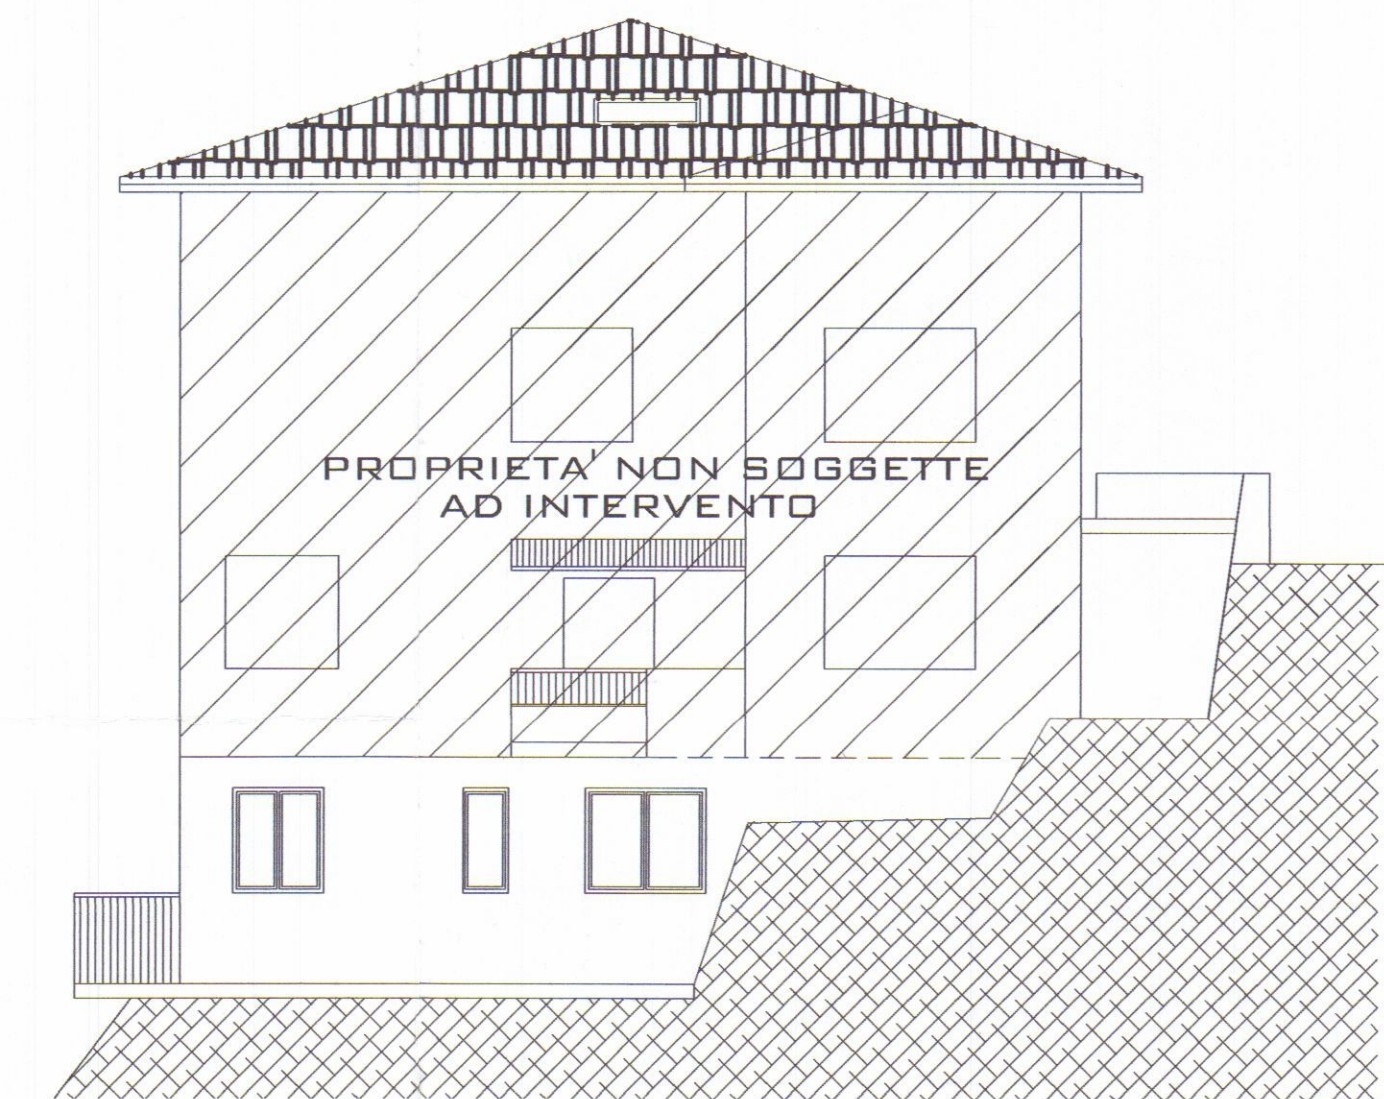

PROSPETTO SUD EST
SCALA 1:100

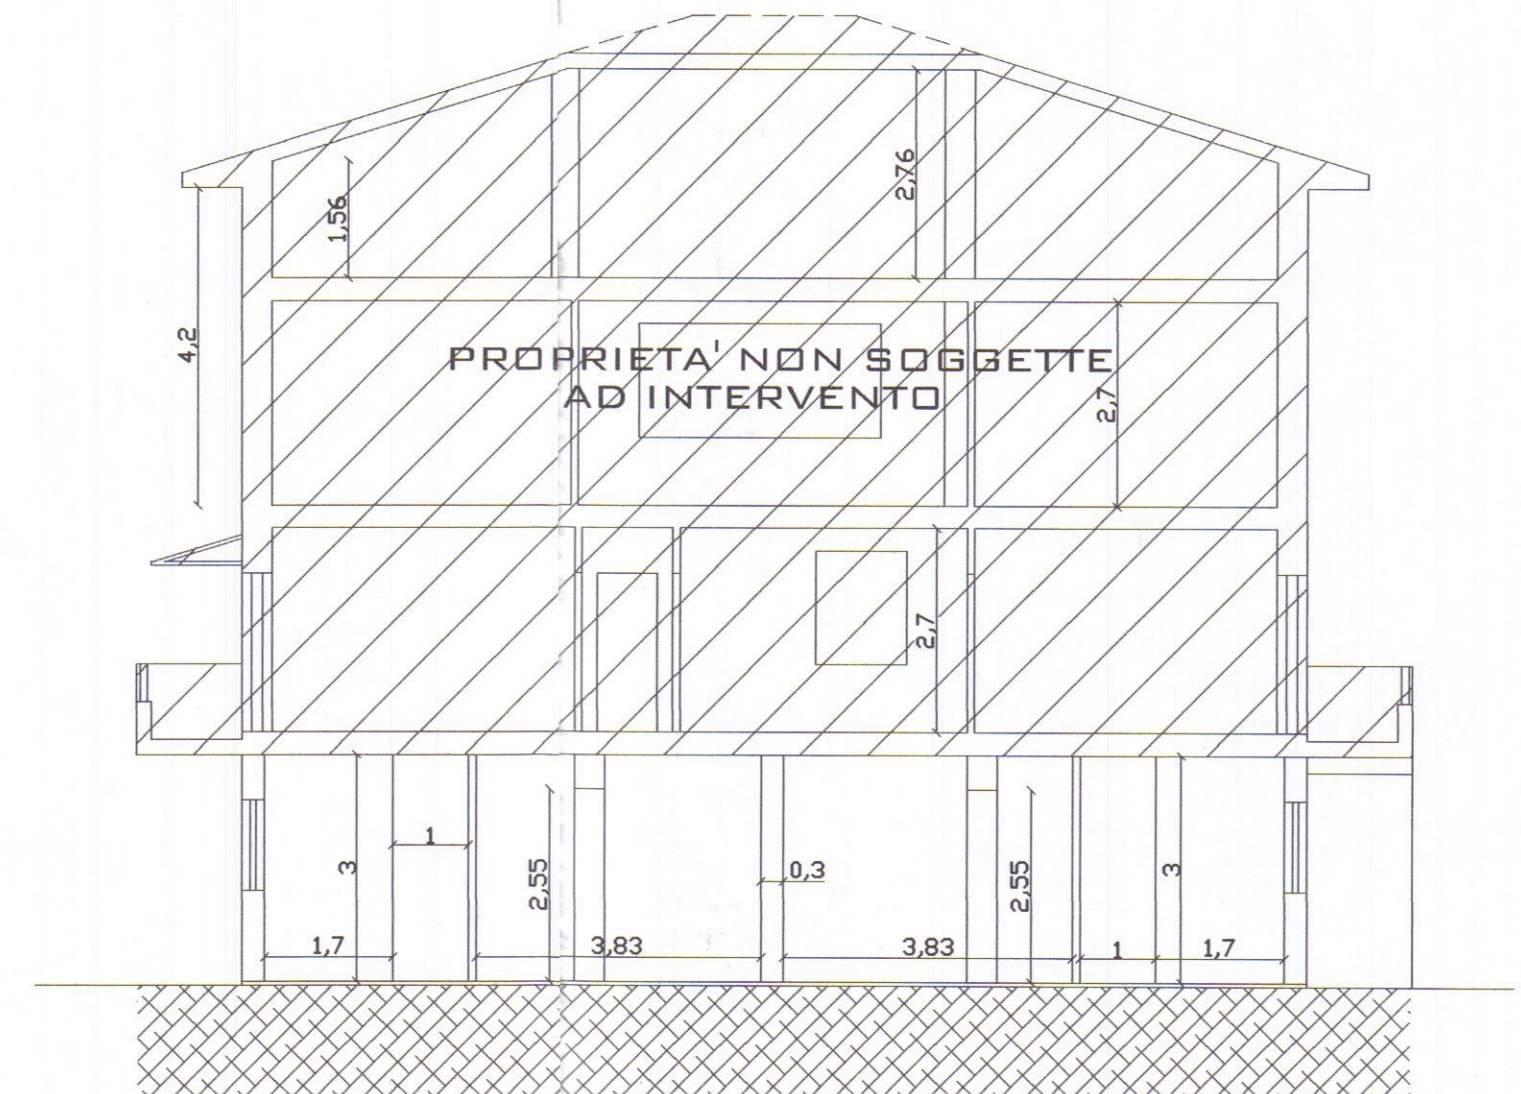

SEZIONE B-B'
SCALA 1:100



Manfredi Bianchi Ingegnere

STUDIO TECNICO : Via Cavour 11 tel-Fax 0585/776483 CARRARA


OGGETTO : REALIZZAZIONE DI 2 NUOVI APPARTAMENTI SITI IN LOCALITA' GRAGNANA

TAV.
2


PROPRIETA':
BARTOLOMEI

LOCALITA':
GRAGNANA
(CARRARA)


TITOLO : STATO DI PROGETTO

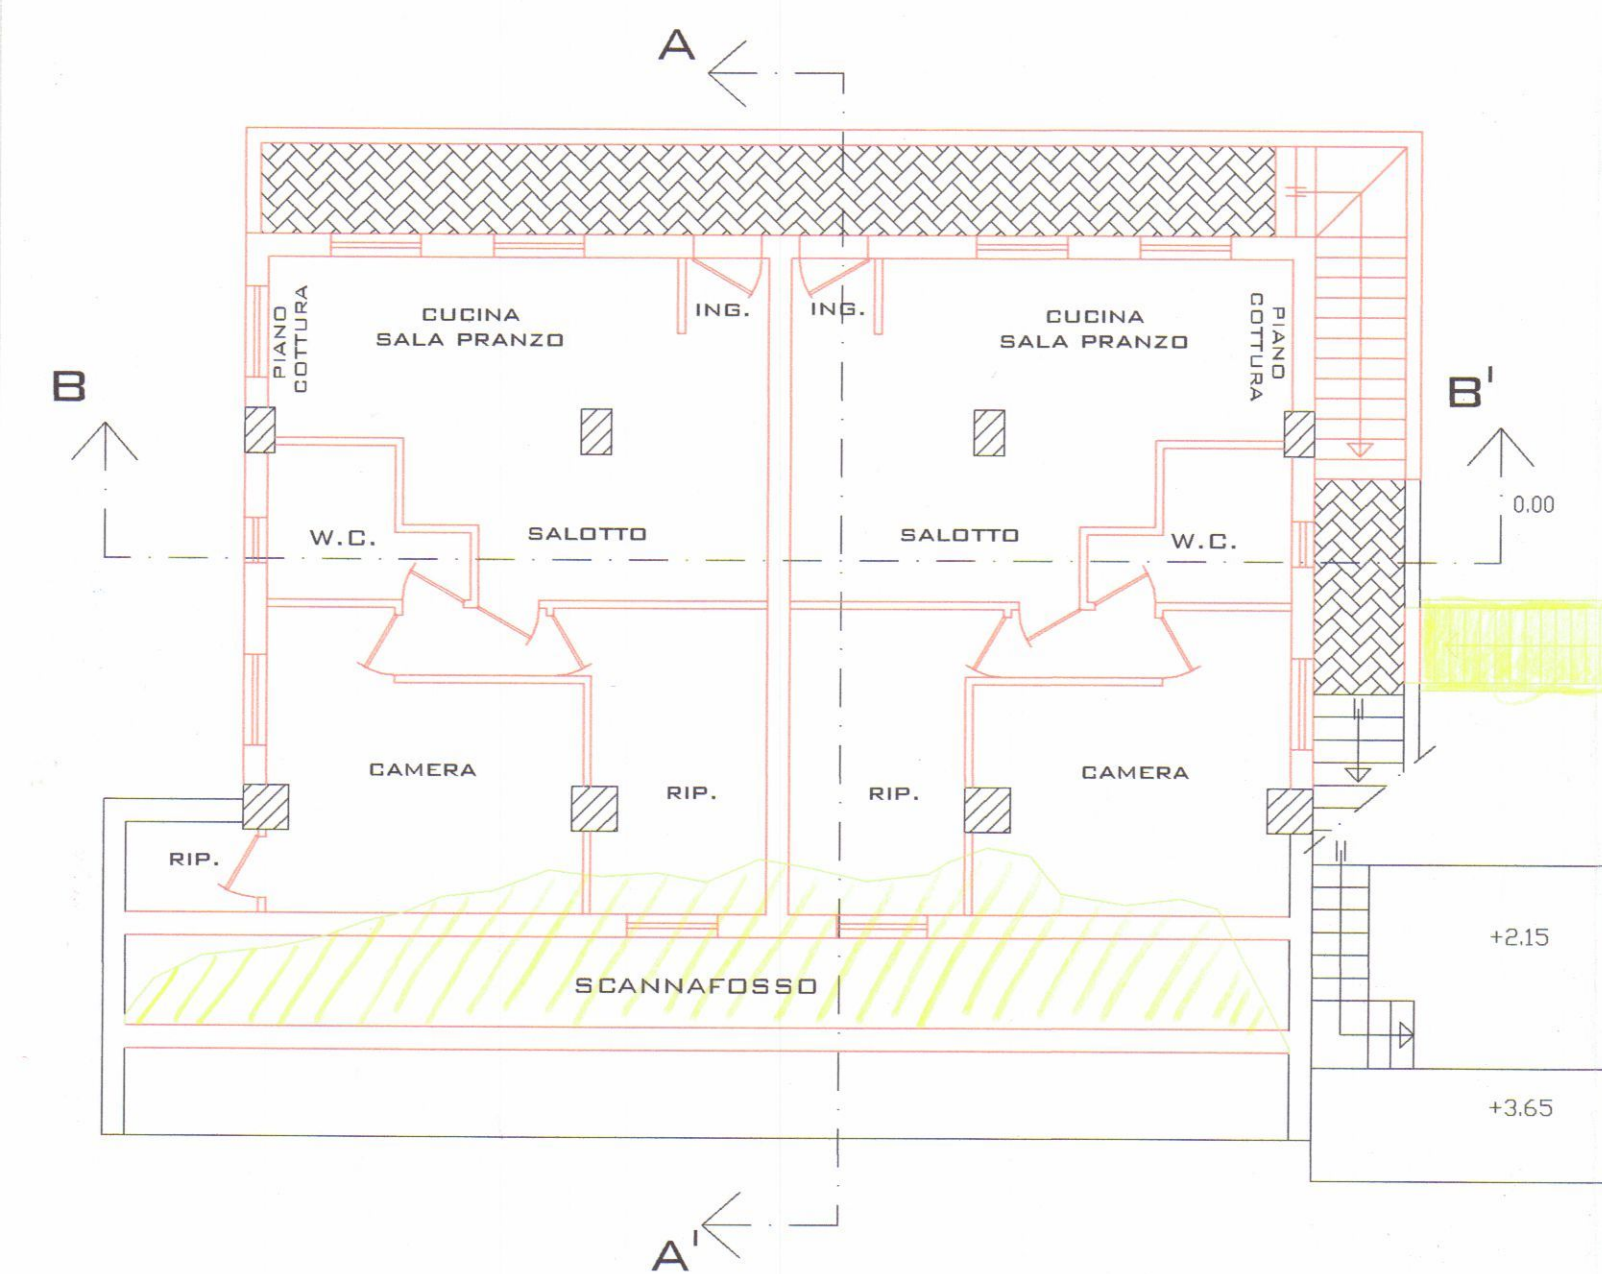


PIANTA INTERRATO
SCALA 1:100

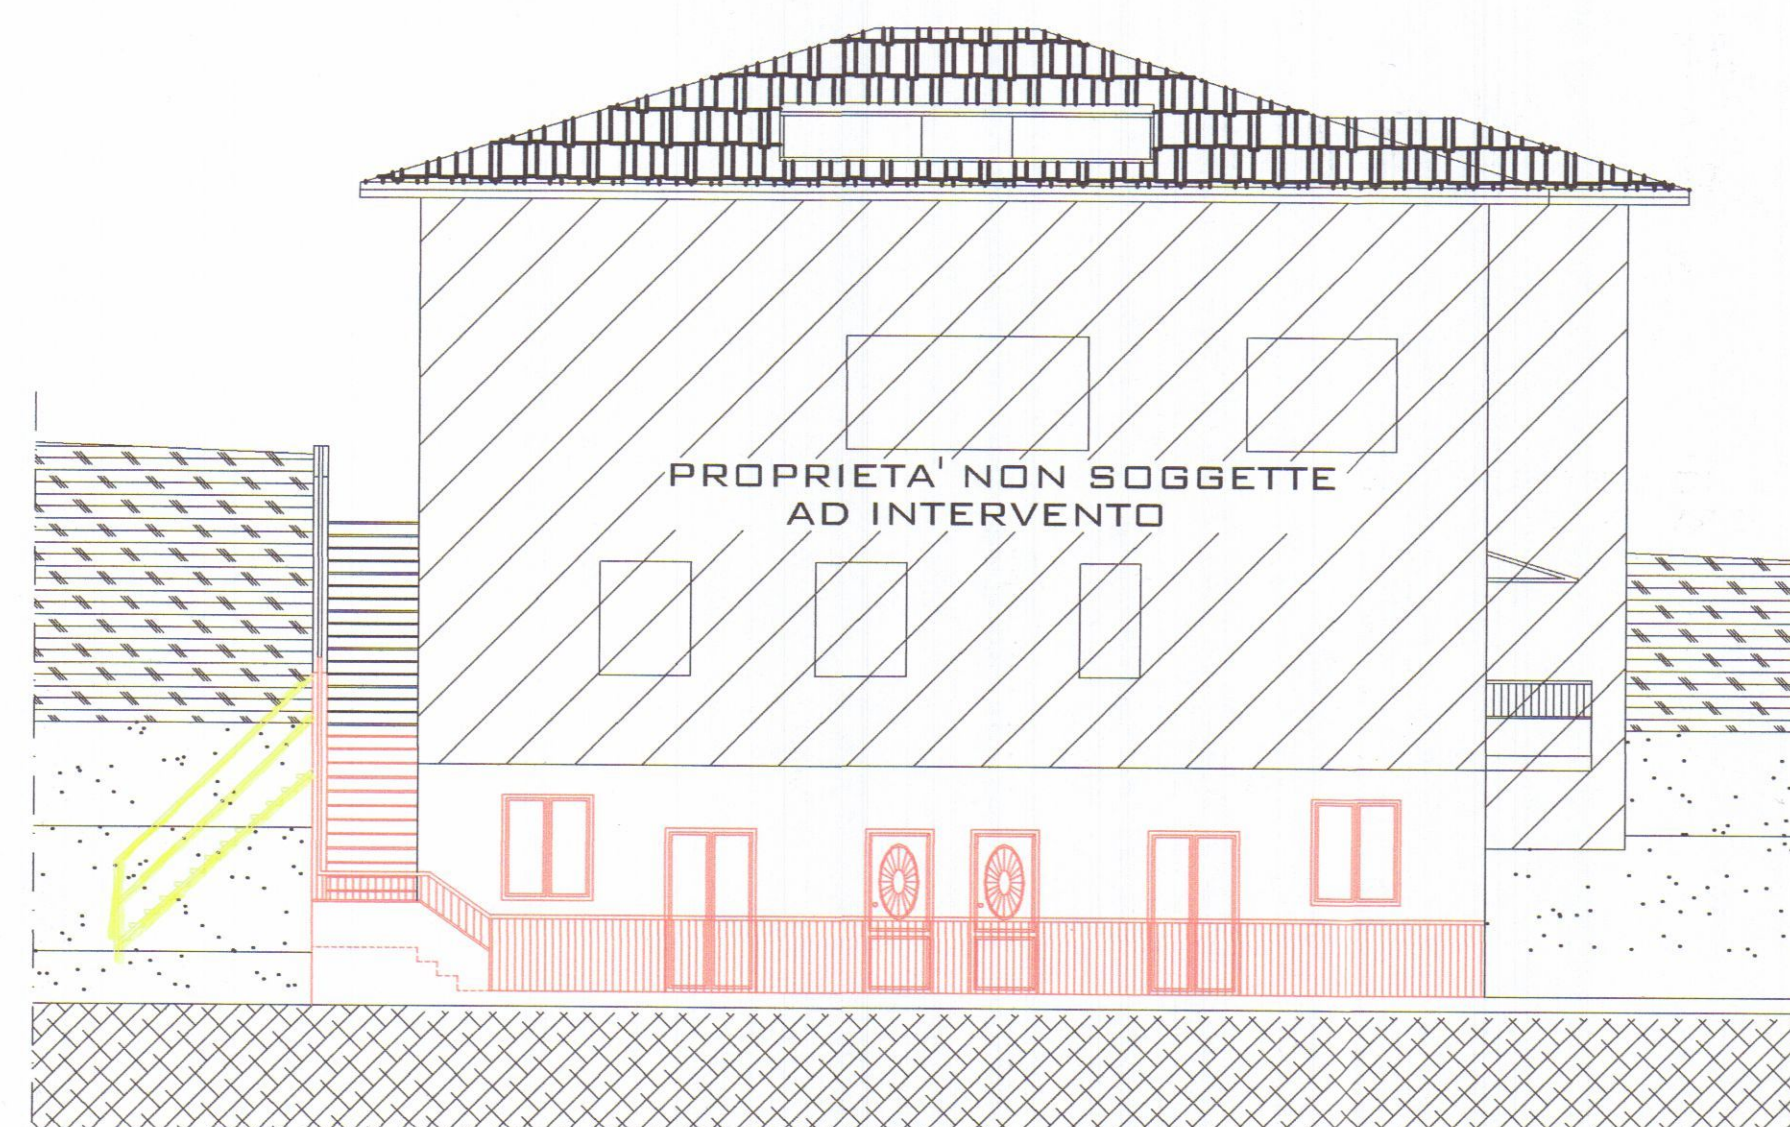


PROSPETTO SUD OVEST
SCALA 1:100

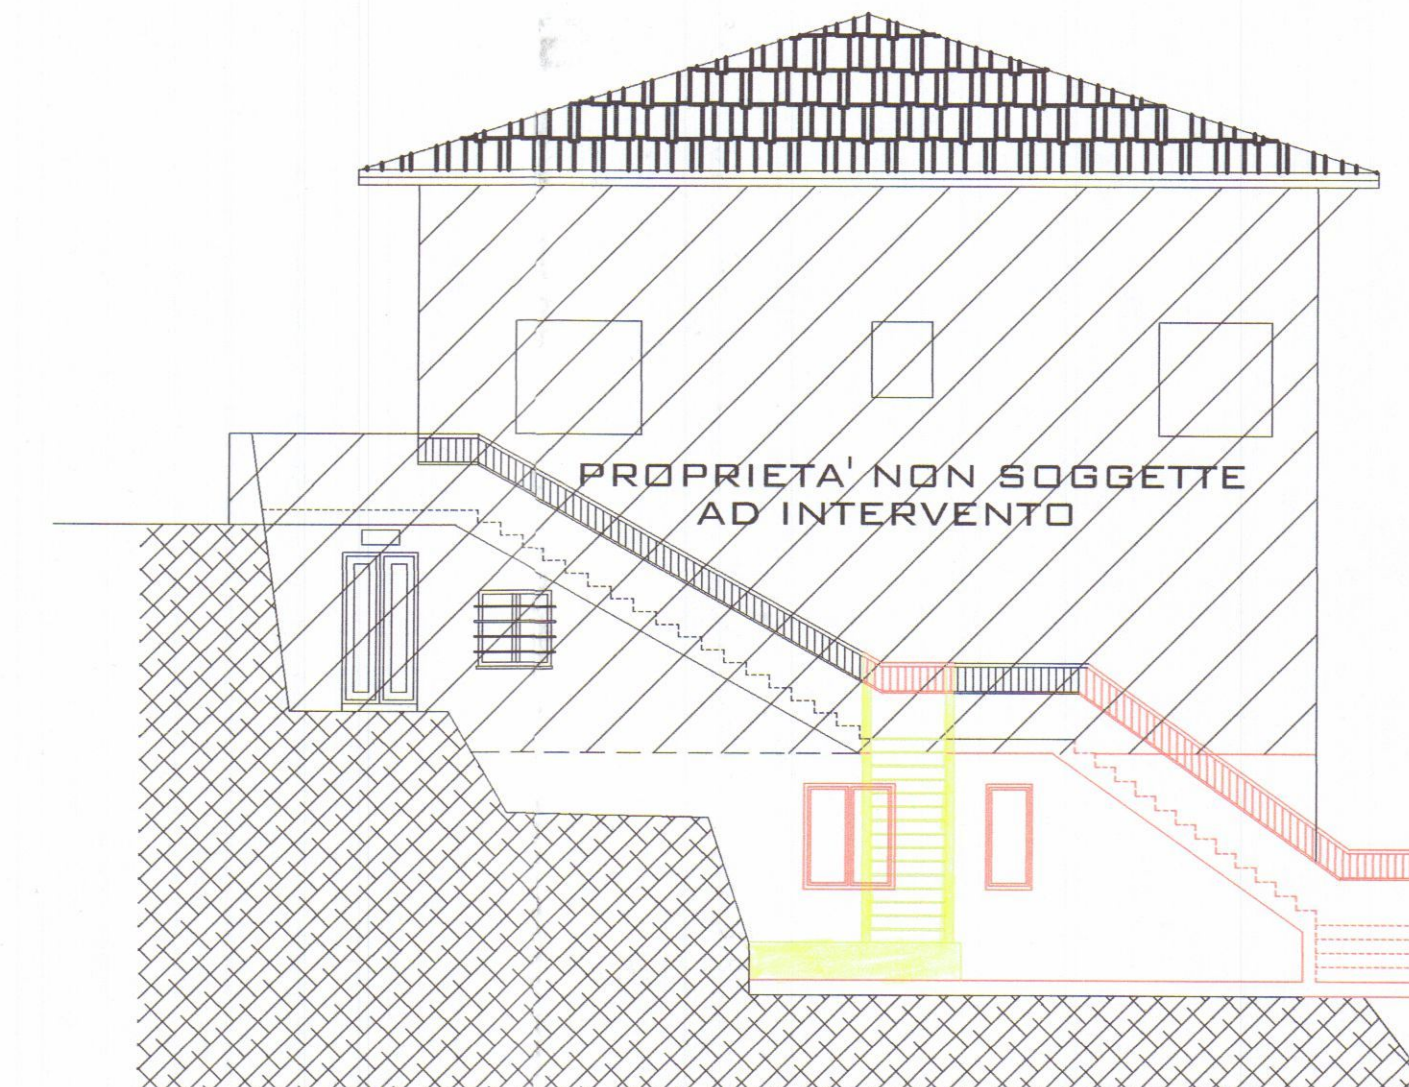


PROSPETTO NORD OVEST
SCALA 1:100

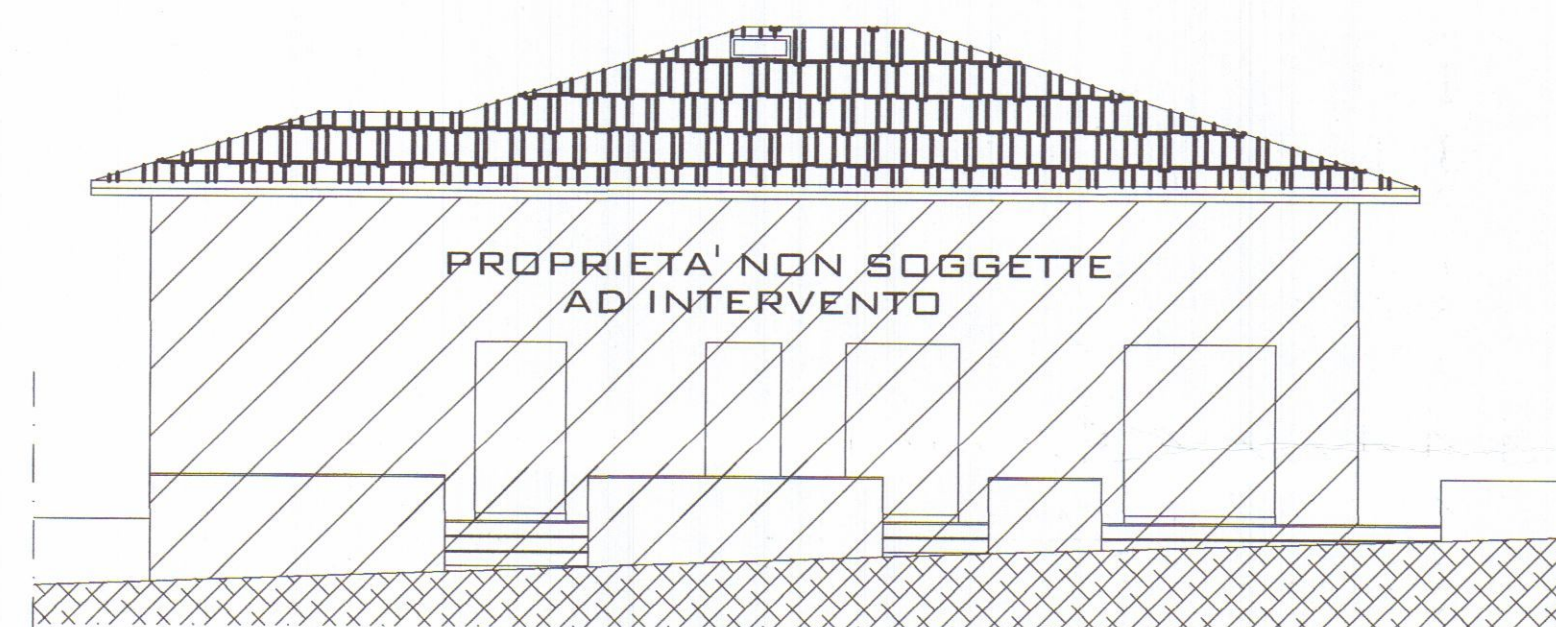


PROSPETTO NORD EST
SCALA 1:100

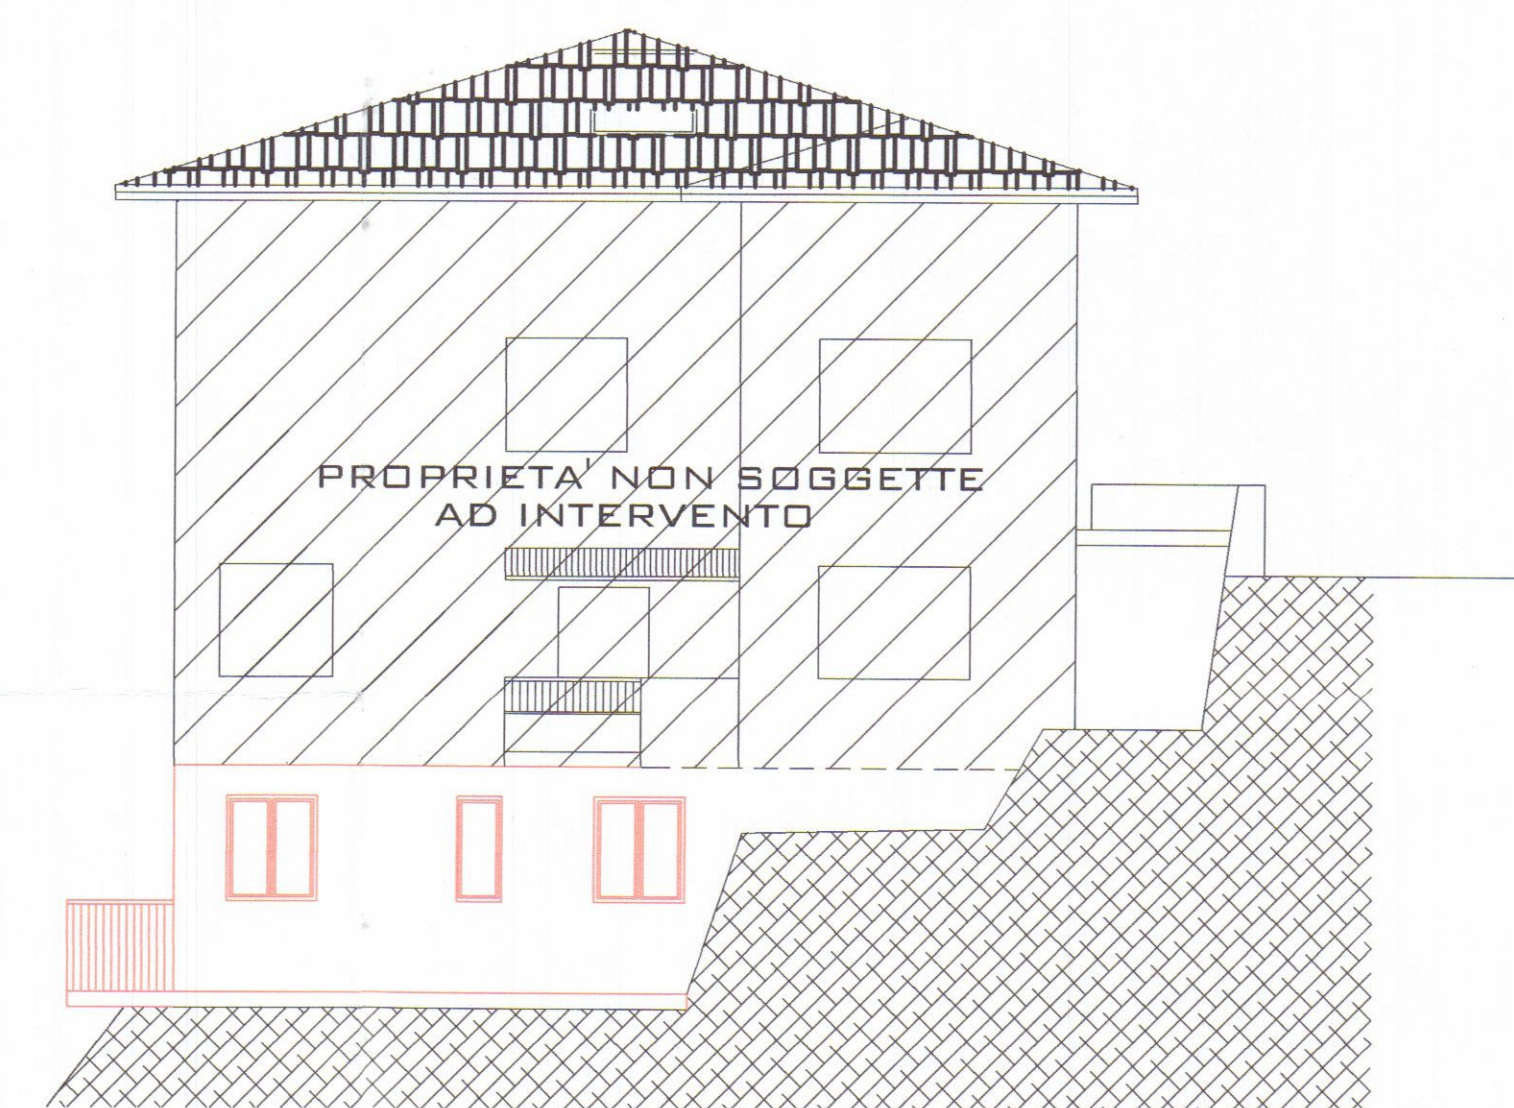

PROSPETTO SUD EST
SCALA 1:100

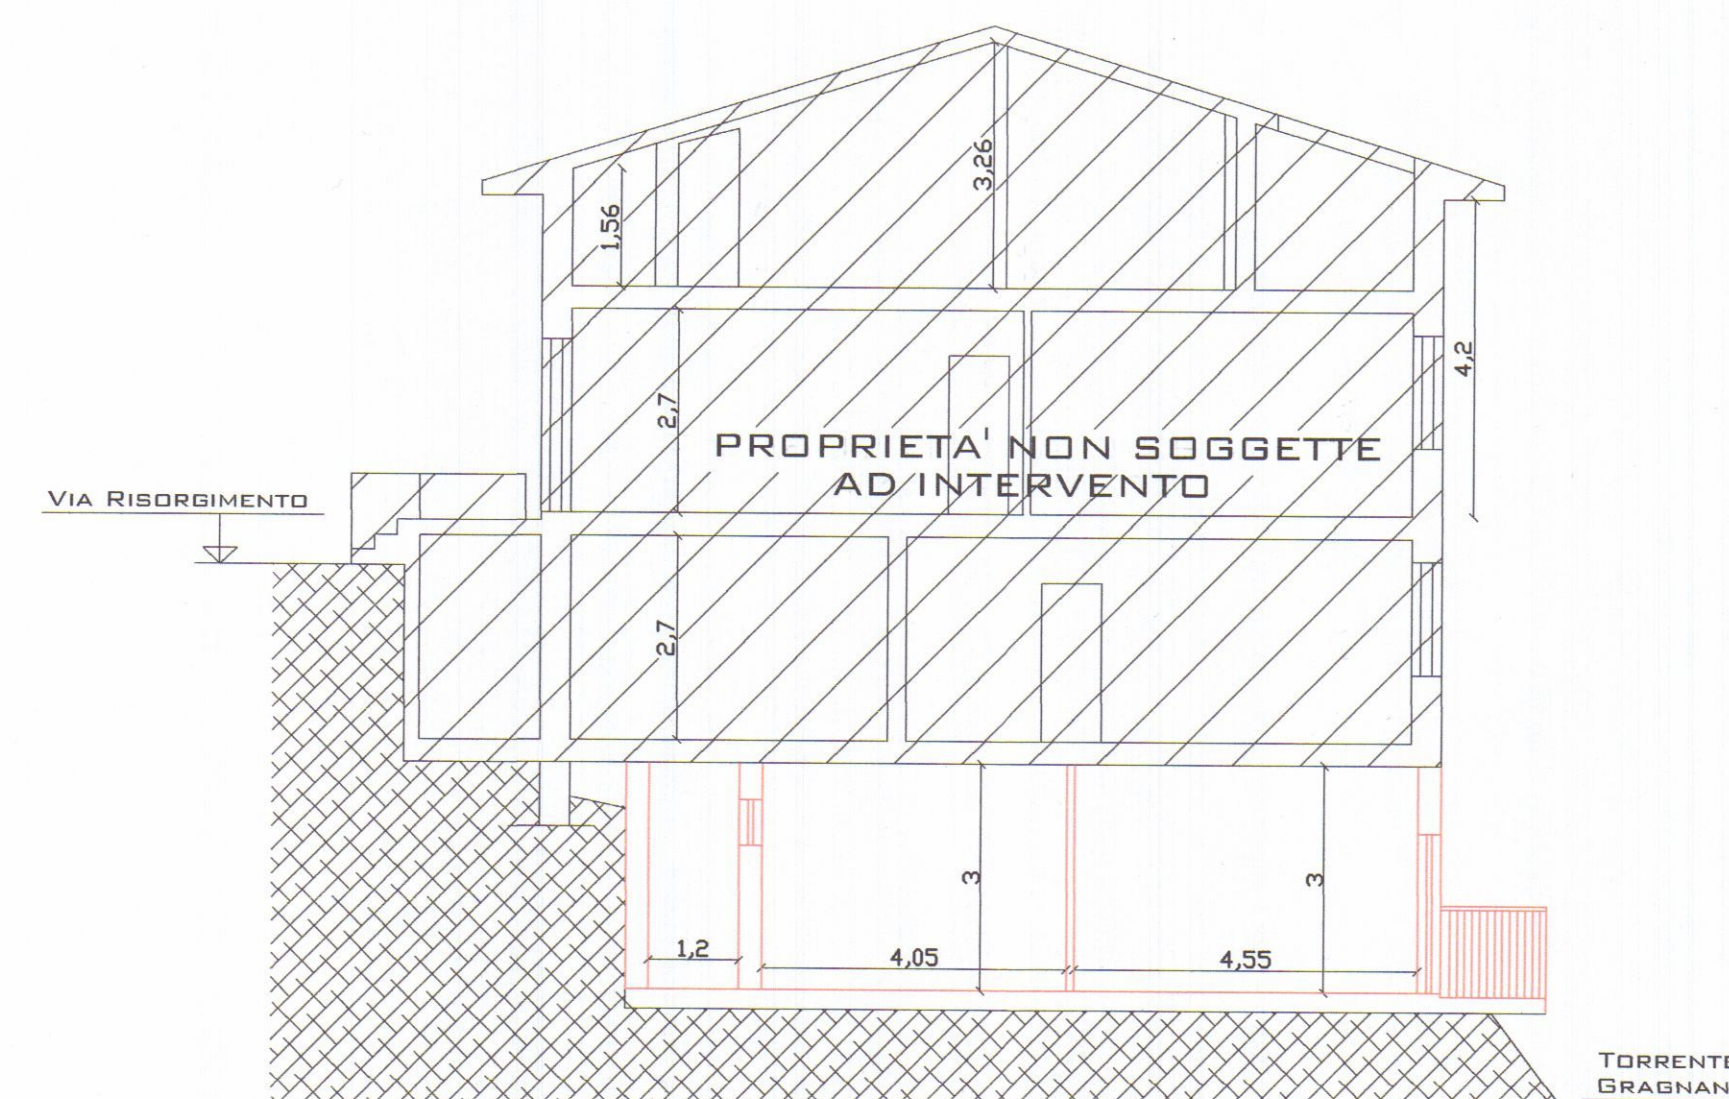

SEZIONE A-A'
SCALA 1:100

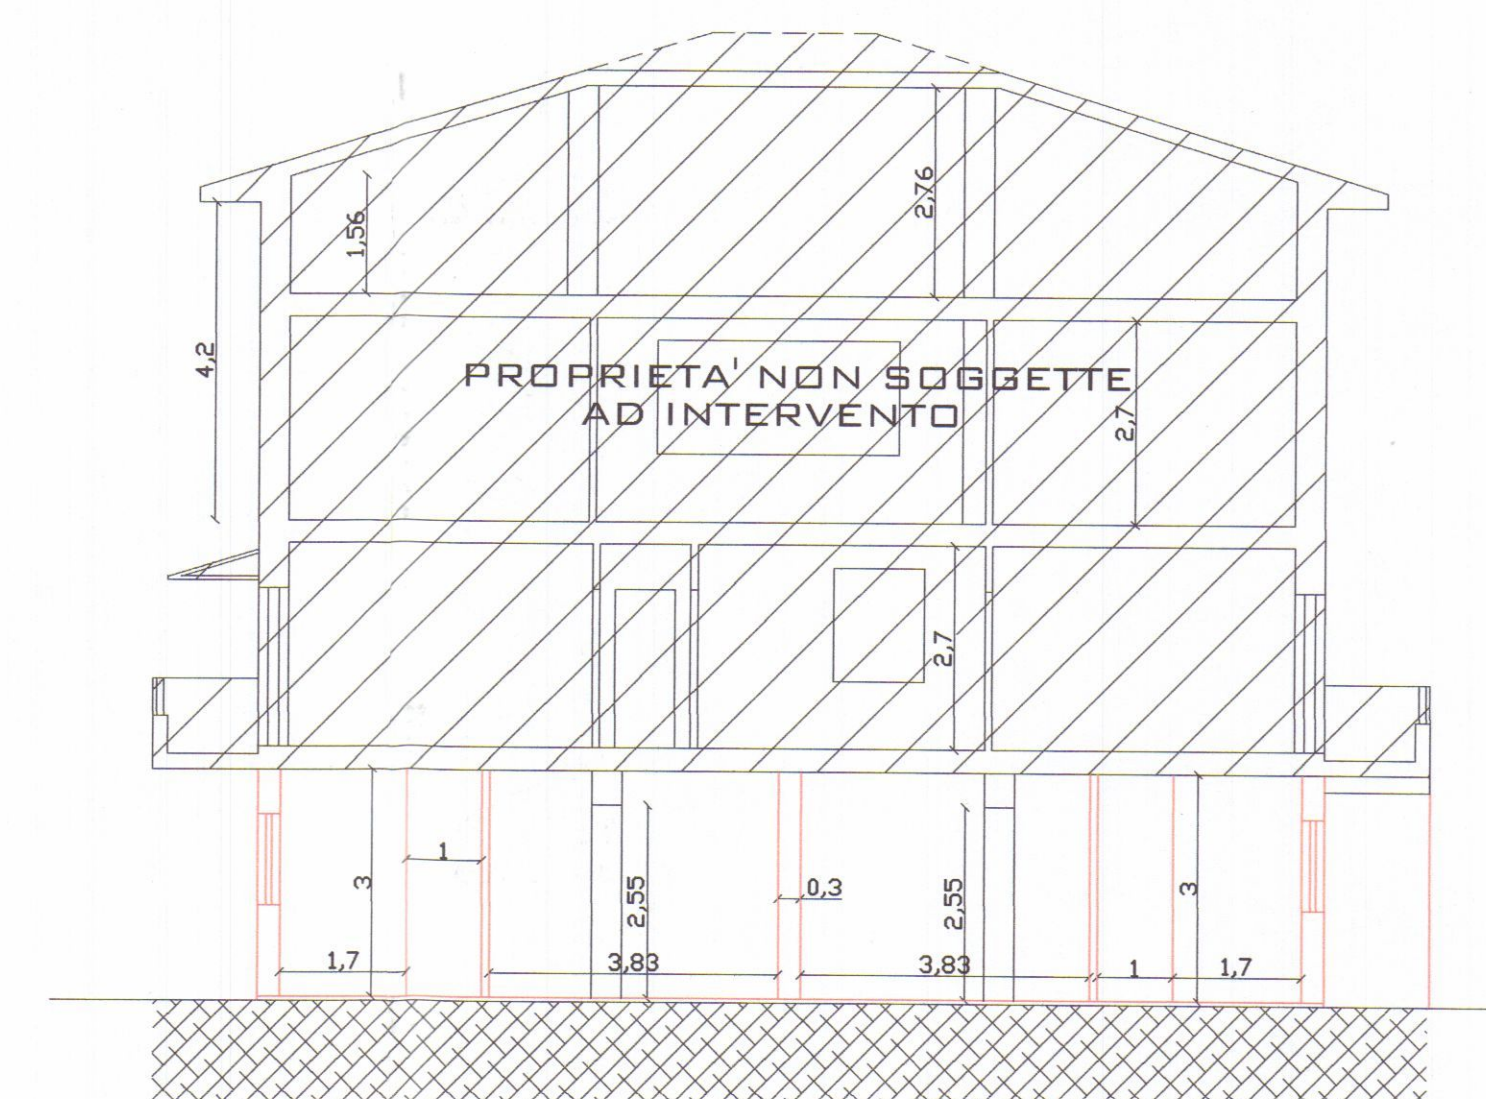

SEZIONE B-B'
SCALA 1:100



Manfredi Bianchi Ingegnere

STUDIO TECNICO : Via Cavour 11 tel-Fax 0585/776483 CARRARA

OGGETTO : REALIZZAZIONE DI 2 NUOVI APPARTAMENTI SITI IN LOCALITA' GRAGNANA

TAV. 3 PROPRIETA': BAROLOMEI LOCALITA': GRAGNANA (CARRARA)

TITOLO : STATO SOVRAPPOSTO