



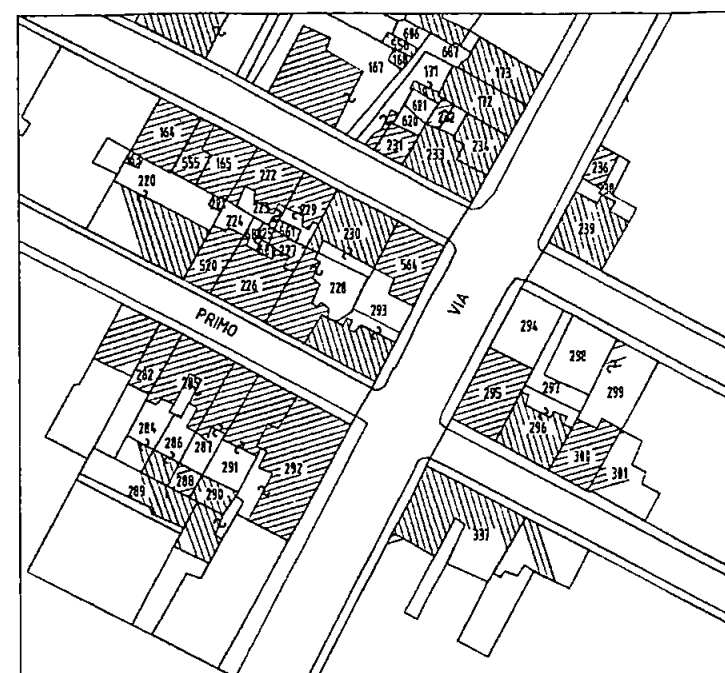

STATO di RAFFRONTO

PIANO RIALZATO a quota +0.68 ml.
da quota marciapiede 0.00

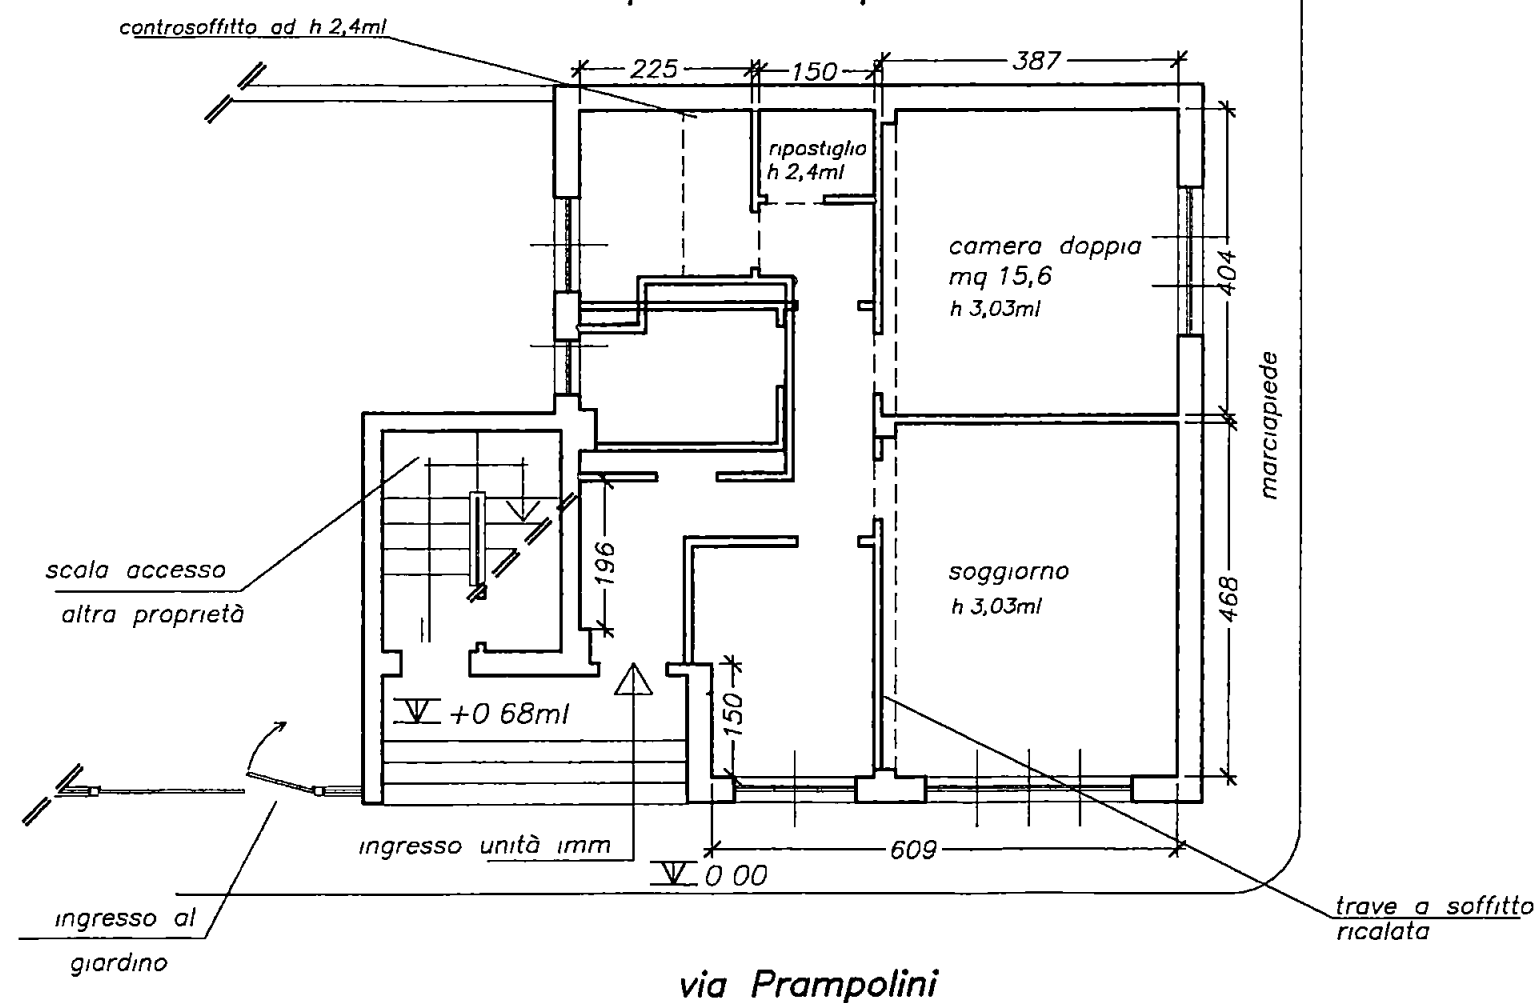

Stralcio di mappa
catastale; no scala

Comune Censuario di Carrara Foglio n.104 Mappale n.564 sub.1

PROGETTISTA

Dott. Ilare SPINELLI Architetto
via Roma n° 13 Carrara - 348/3349675

COMMITTENTE

Sig.ra Maria Pia MUTTINI

IMMOBILE SITO IN

via Prampolini 12/b in M. di Carrara

DESCRIZIONI

DISEGNI dwg

OGGETTO

Rinnovo elementi costitutivi interni
Manutenzione Straordinaria

SCALA

1/100

TAVOLA

3/3


Data

marzo 2002

TITOLO TAVOLA

STATO di RAFFRONTO

REV 4

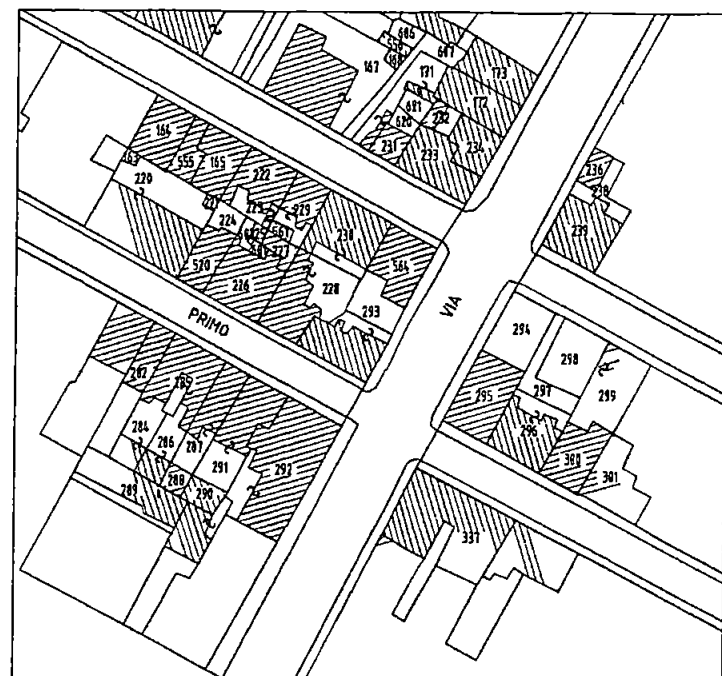

Stralcio di mappa
catastale; no scala

Comune Censuario di Carrara Foglio n.104 Mappale n.564 sub.1

PROGETTISTA

Dott. Ilare SPINELLI Architetto
via Roma n° 13 Carrara - 348/3349675

COMMITTENTE

Sig.ra Maria Pia MUTTINI

IMMOBILE SITO IN

via Prampolini 12/b in M. di Carrara

DESCRIZIONI

OGGETTO

Rinnovo elementi costitutivi interni
Manutenzione Straordinaria

DISEGNI dwg

SCALA

1/100

TAVOLA

2/3

Data
marzo 2002


TITOLO TAVOLA

STATO di PROGETTO

REV 4

STATO di PROGETTO

PIANO RIALZATO a quota +0.68 ml.
da quota marciapiede 0.00

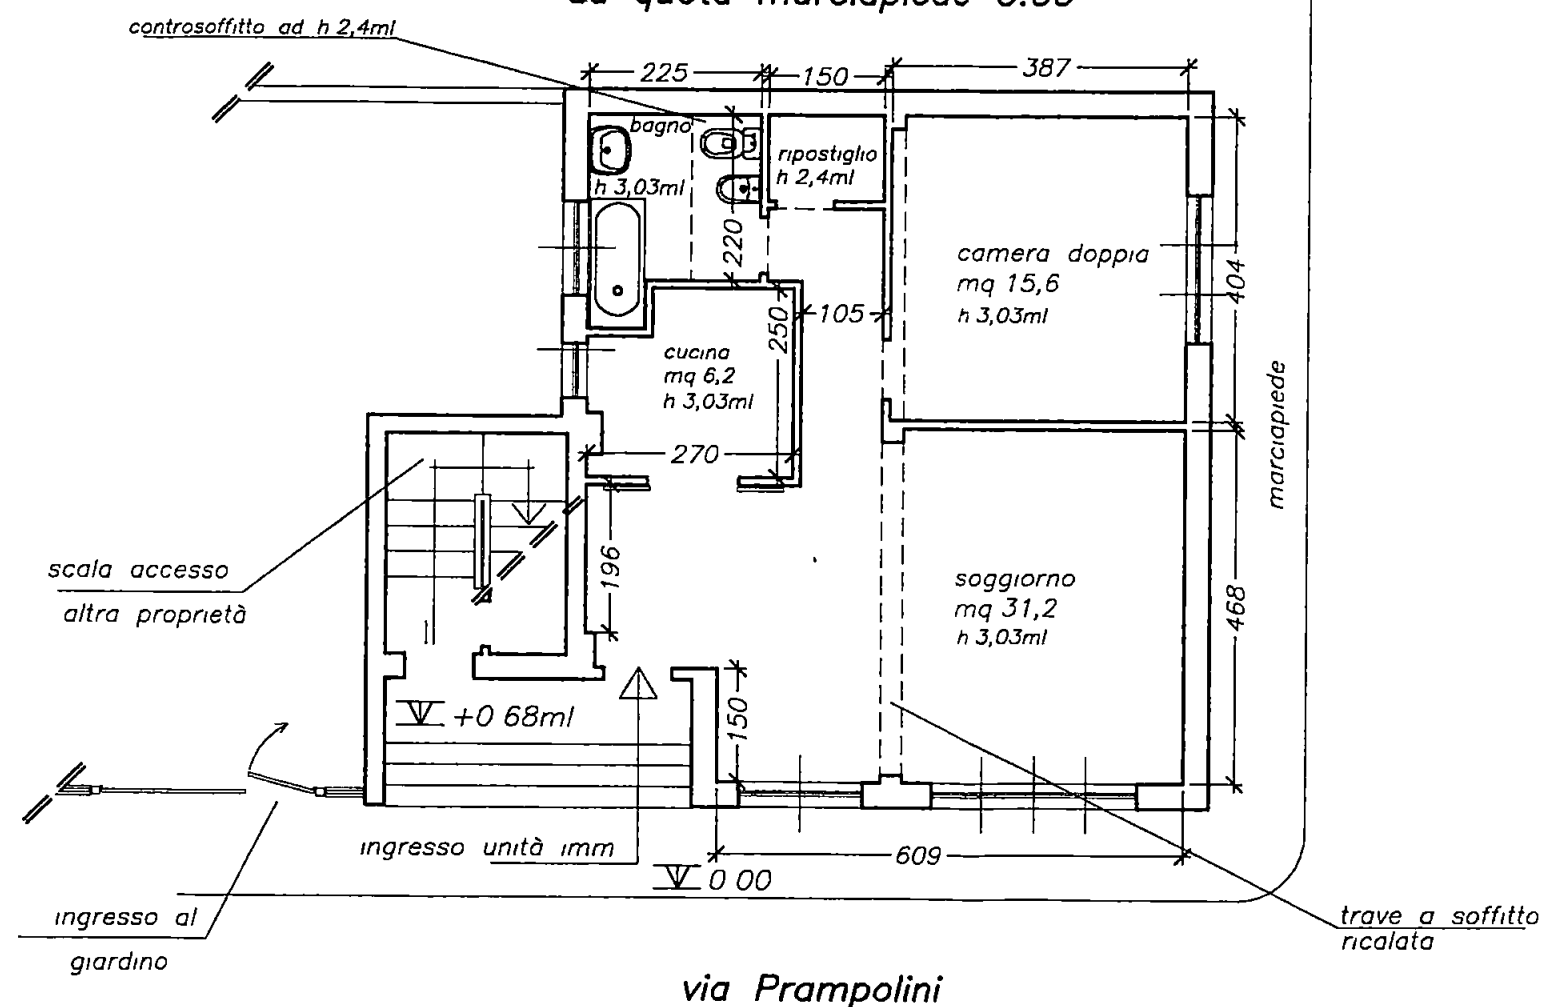

SCHEMA AEROILLUMINANTI			
locale	Superf. mq	1/8 Superf. mq	Superf. infissi mq
CUCINA	6,2	0,77	1,2
SOGGIORNO	31,2	3,90	8,60
CAMERA DOPPIA	15,6	1,95	3,02
BAGNO	5,4	0,68	1,93