

2 VARIANTE

23 DIC. 1980



1245
 935
 4.90
 0.75
 0.15



fronte via roma


22.00

APPROVATO
 31 GEN. 1981

CONTROLLATO
 IL SINTICO




Approvato dal Sindaco alle condizioni
 indicate per la concessione
 N° 96 del 17/1/81
 L'ING. CAPO

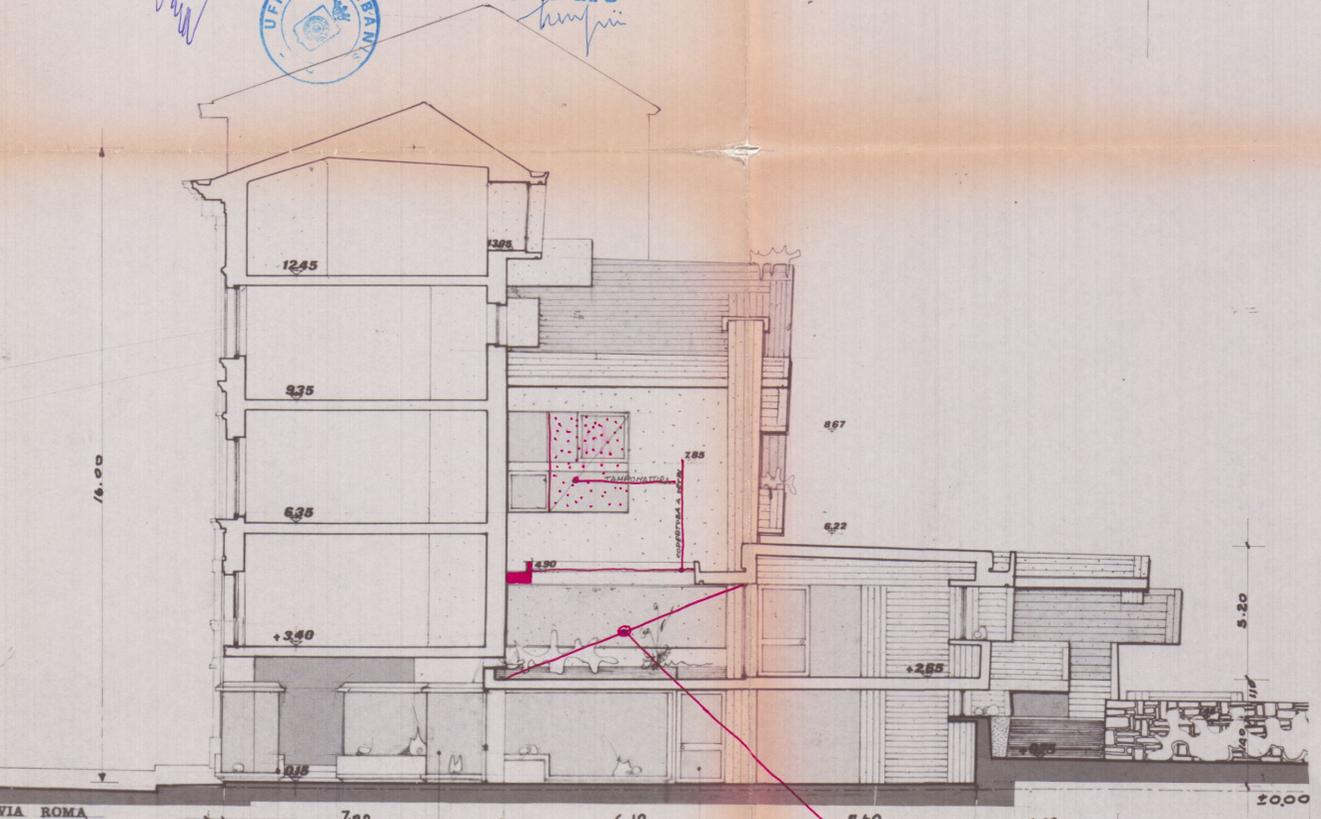

sezione 1-1

CURATURA IN AUTOMATO MC. 56.85 VERGASSOLA, 2A

MC. 154.00
 MC. 2464.00
 MC. 24.74
 MC. 57.2414
 MC. 1.33.26

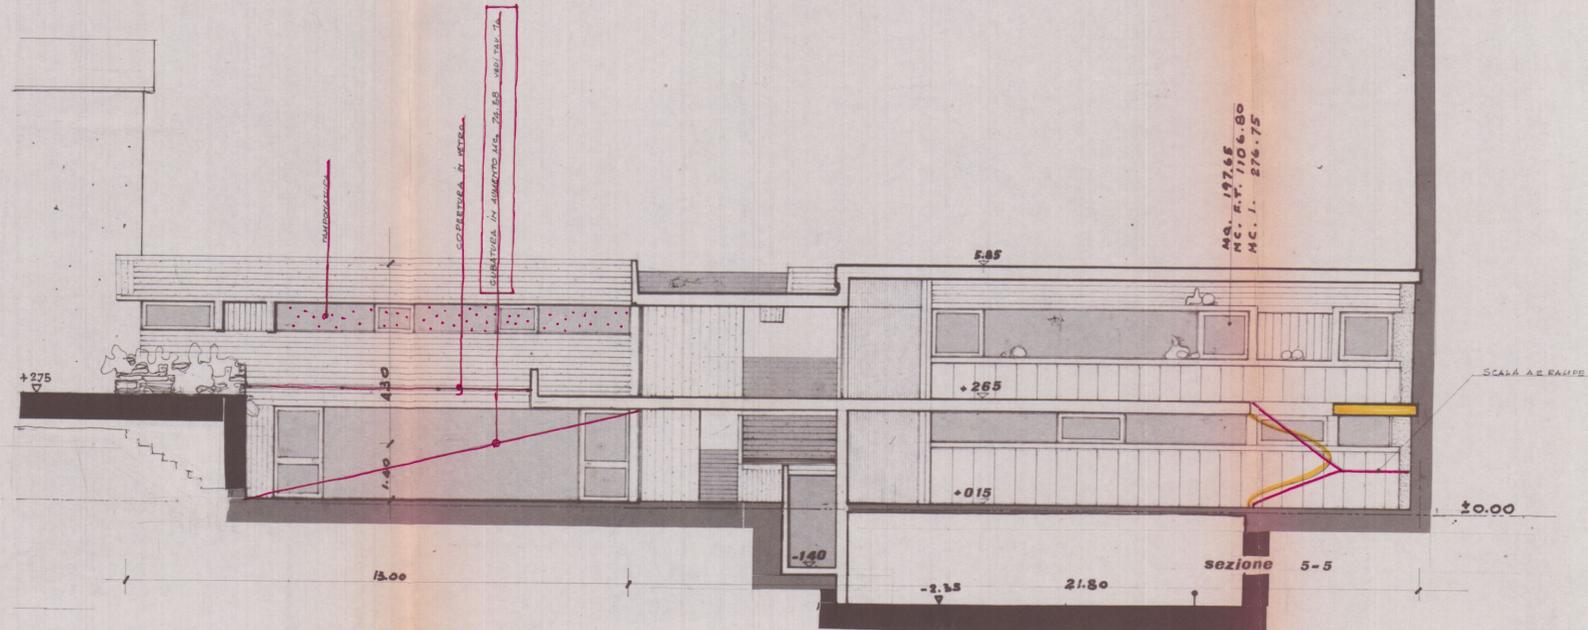


MC. 197.66
 MC. A.P. 1106.80
 MC. I. 276.75

SCALA A.E. RAMPE

sezione 5-5

mc. fuori terra | 2464.00 + 26.14 + 928.80 + 1106.80 | = 4535.74
 mc. interrati | 40.00 + 33.26 + 138.35 + 278.75 | = 478.36

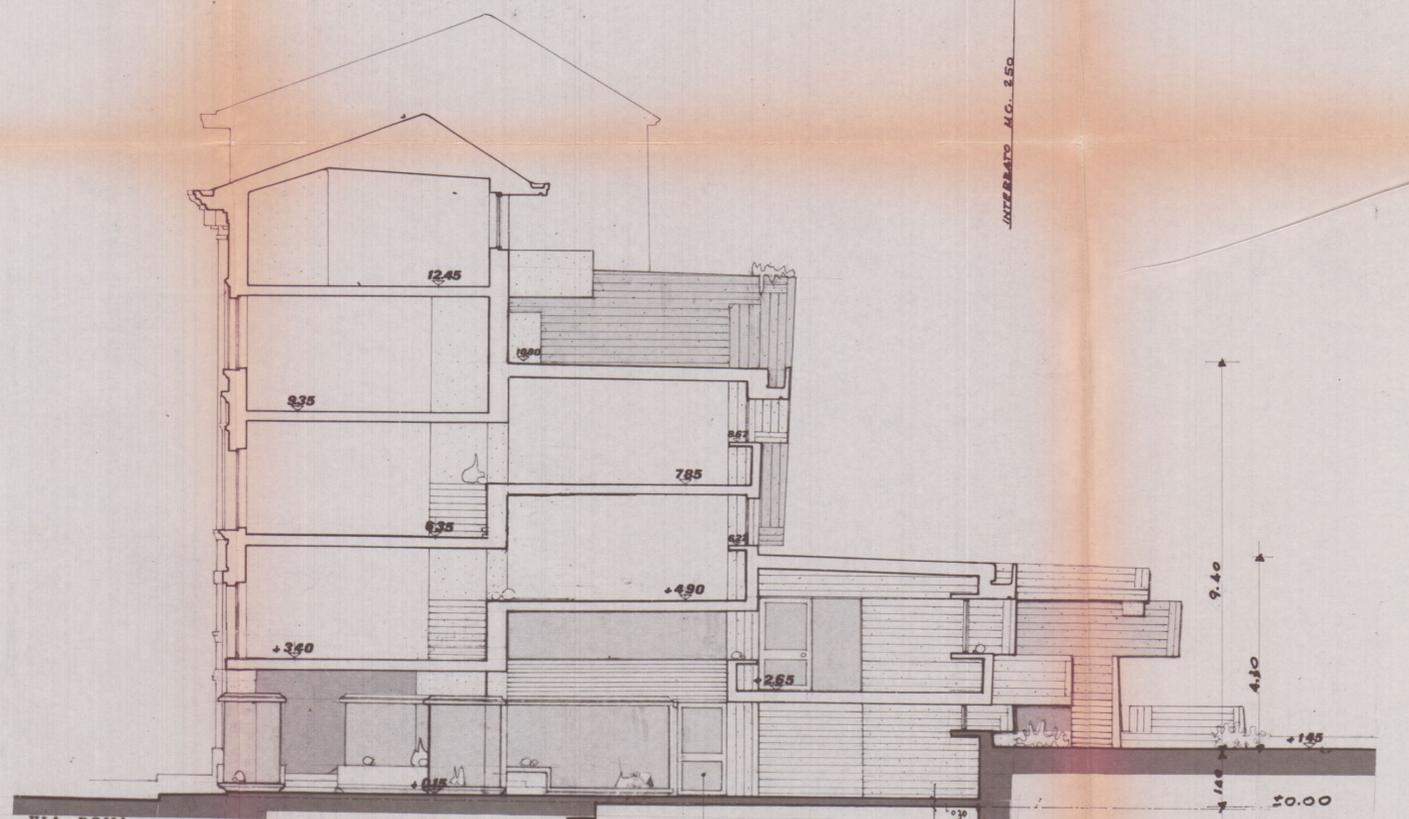

sezione 2-2

MC. 8.82
 MC. 928.80
 MC. 138.35

INTERBANDO MC. 250

23 DIC. 1980

2 VARIANTE

ORDINE DEGLI ARCHITETTI DI MASSA-CARRARA

dott. arch. BIENAIMÈ EZIO

Cod. Fisc. BNM ZE1 23873 17311

[Handwritten signature]




NORD ↑

APPROVATO

31 GEN. 1981

CONTE LATO
IL TECNICO

[Handwritten signature]

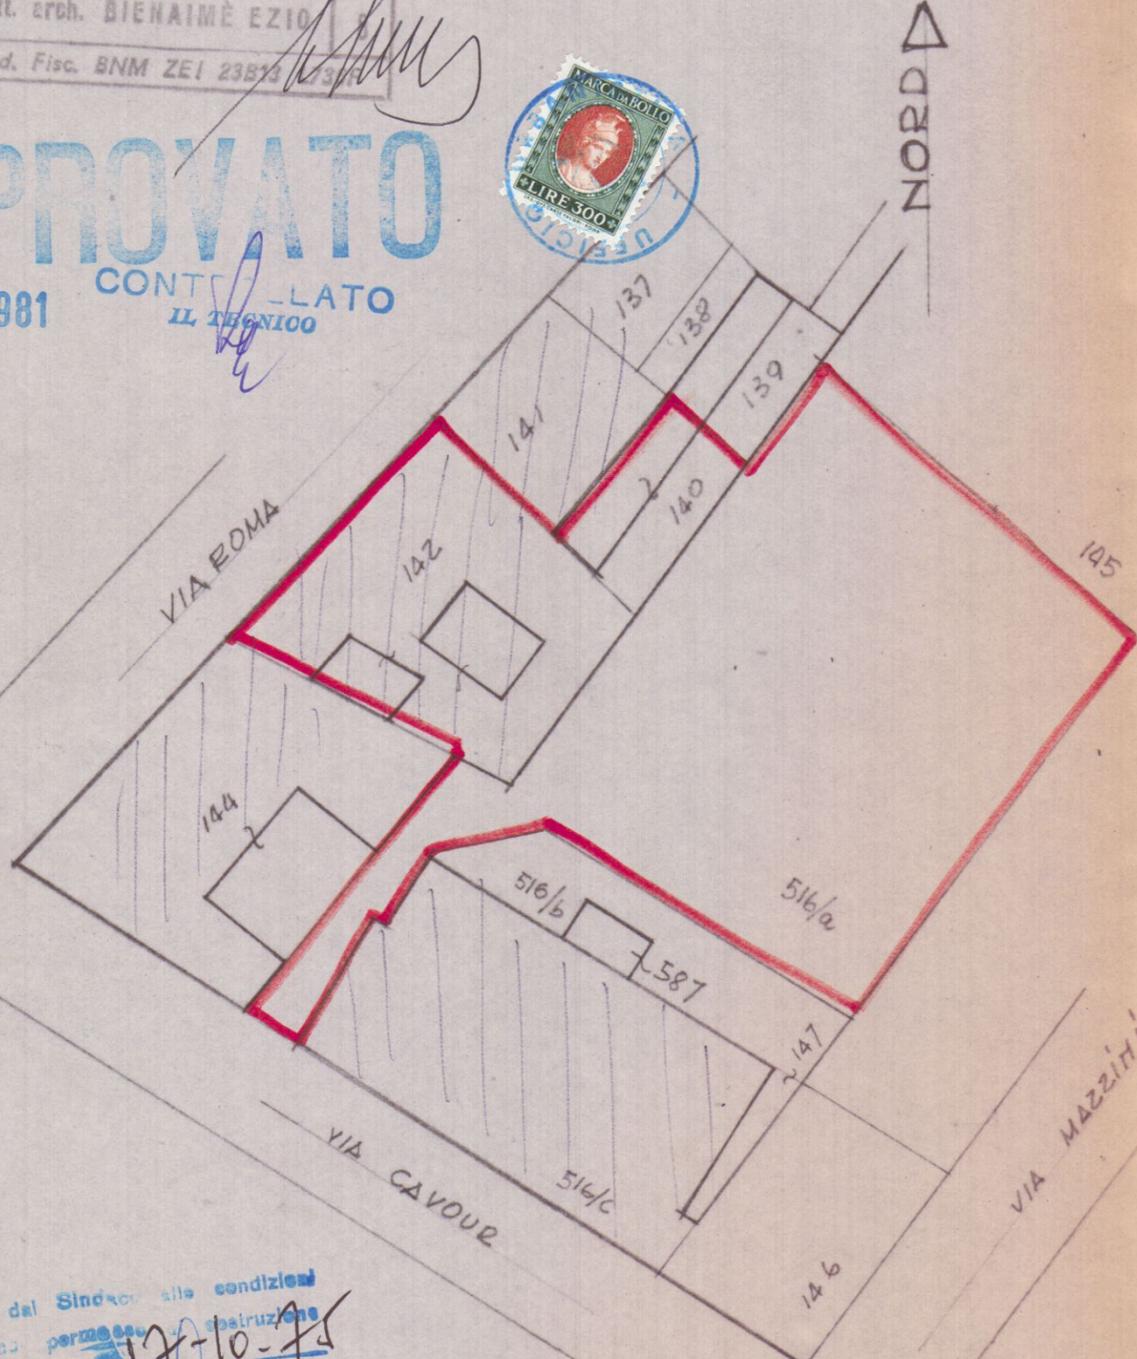


Approvato dal Sindaco alle condizioni
indicate nel permesso di costruzione
N° 96 del 17-10-75

L'ING. CAPO

[Handwritten signature]



PLANIMETRIA 1:8500 SEZ. I FOG. 42

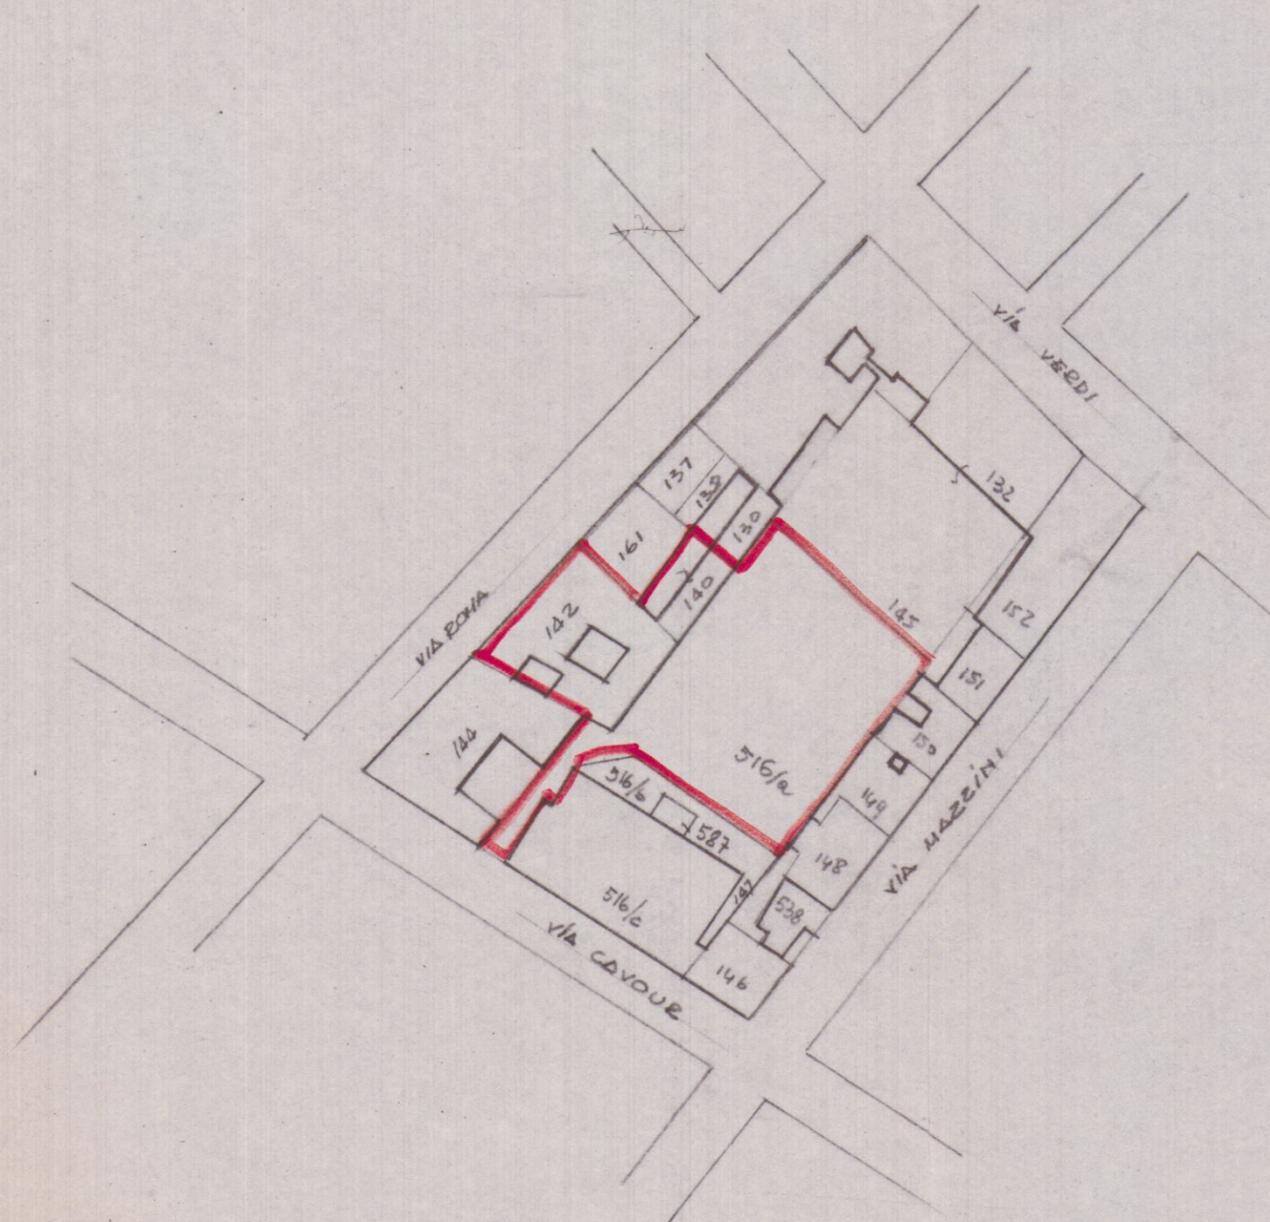

PLANIMETRIA 1:7000 SEZ. I FOG. 42

[Handwritten mark]

2a complesso 'marco sport'.

Soc. VERGASSOLA - GIOV. FROTTI

(di progetto) piante 1^a VARIANTE 3-3-79 rap. 1:100

2° 15-12-80


ORDINE DEGLI ARCHITETTI DI MASSA-CARRARA

dott. rci. BIENAIMÉ ZIO

Cod. Fisc. BNM ZE1 23413 L736F

23 DIC. 1980

2 VARIANTE

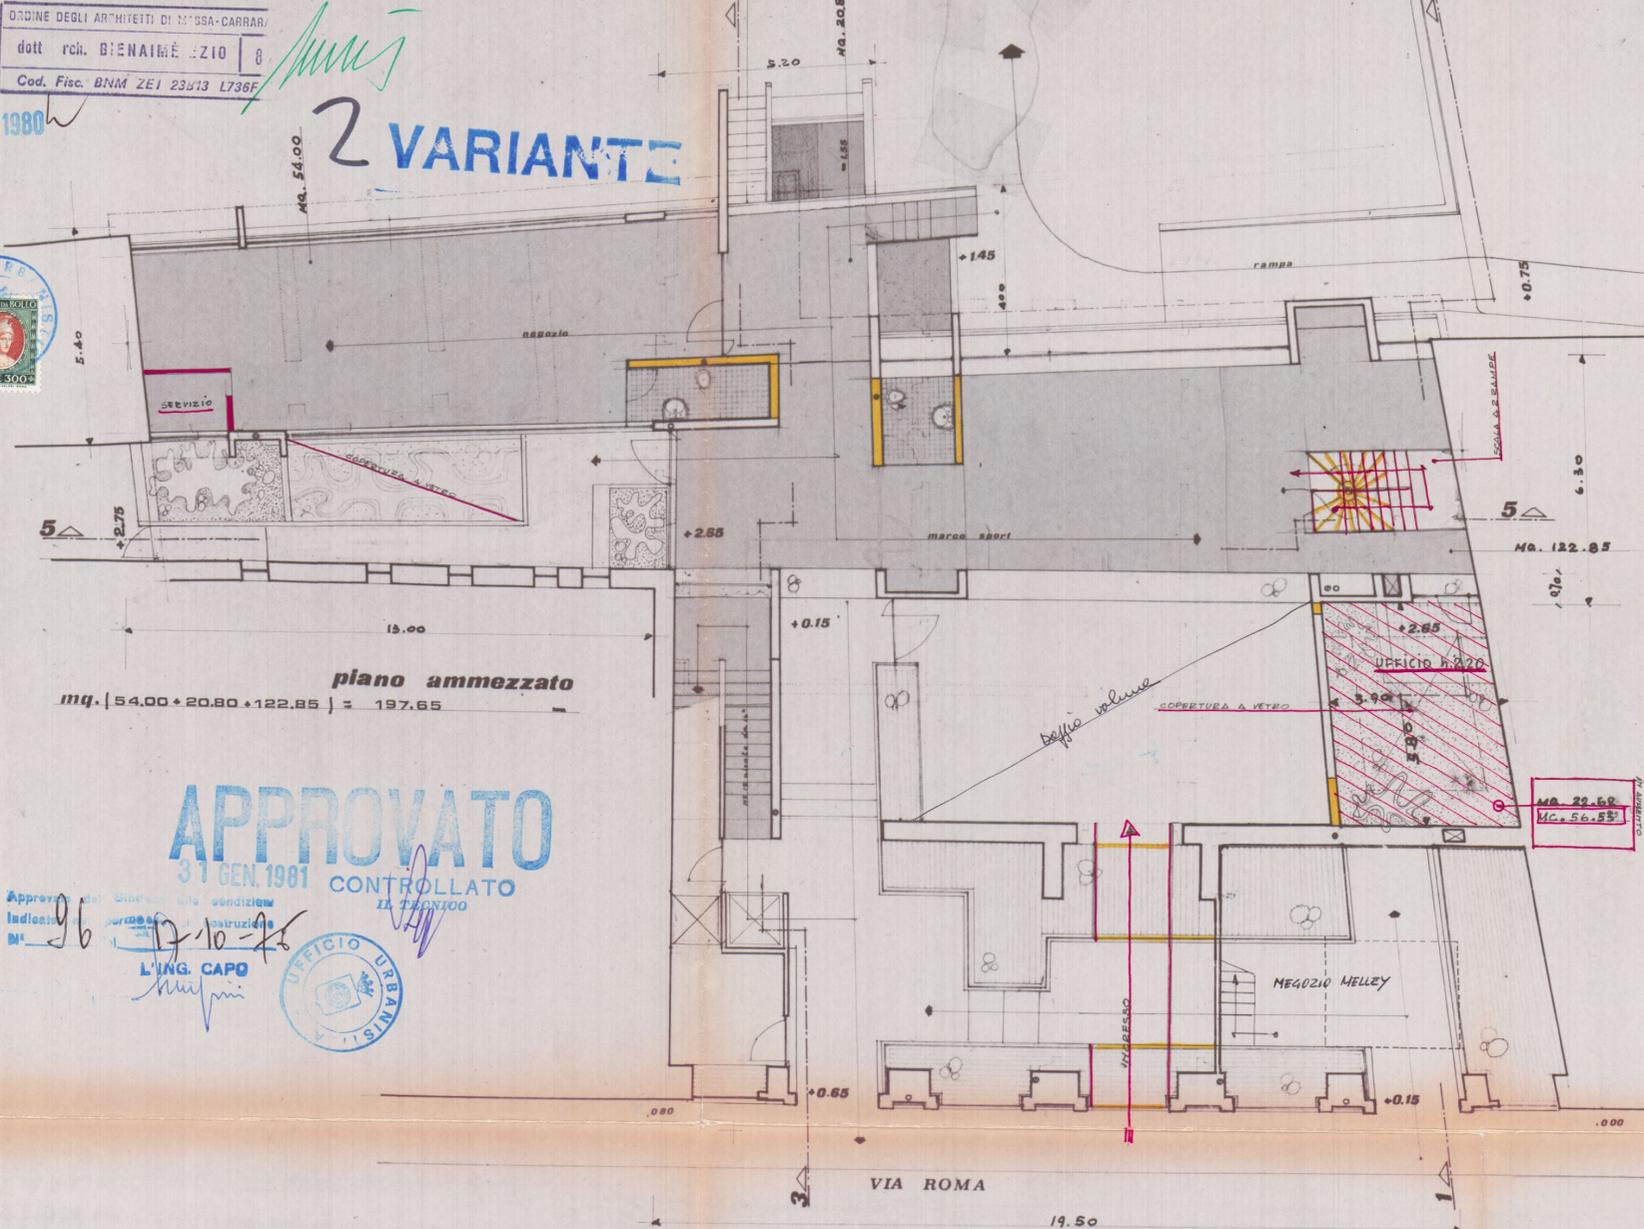

piano ammezzato
mq. | 54.00 + 20.80 + 122.85 | = 197.65

APPROVATO


31 GEN. 1981

CONTROLLATO

IN TECNICO


Approvato dal Sindaco alla condizione
indicata nel permesso di costruzione

L'ING. CAPO

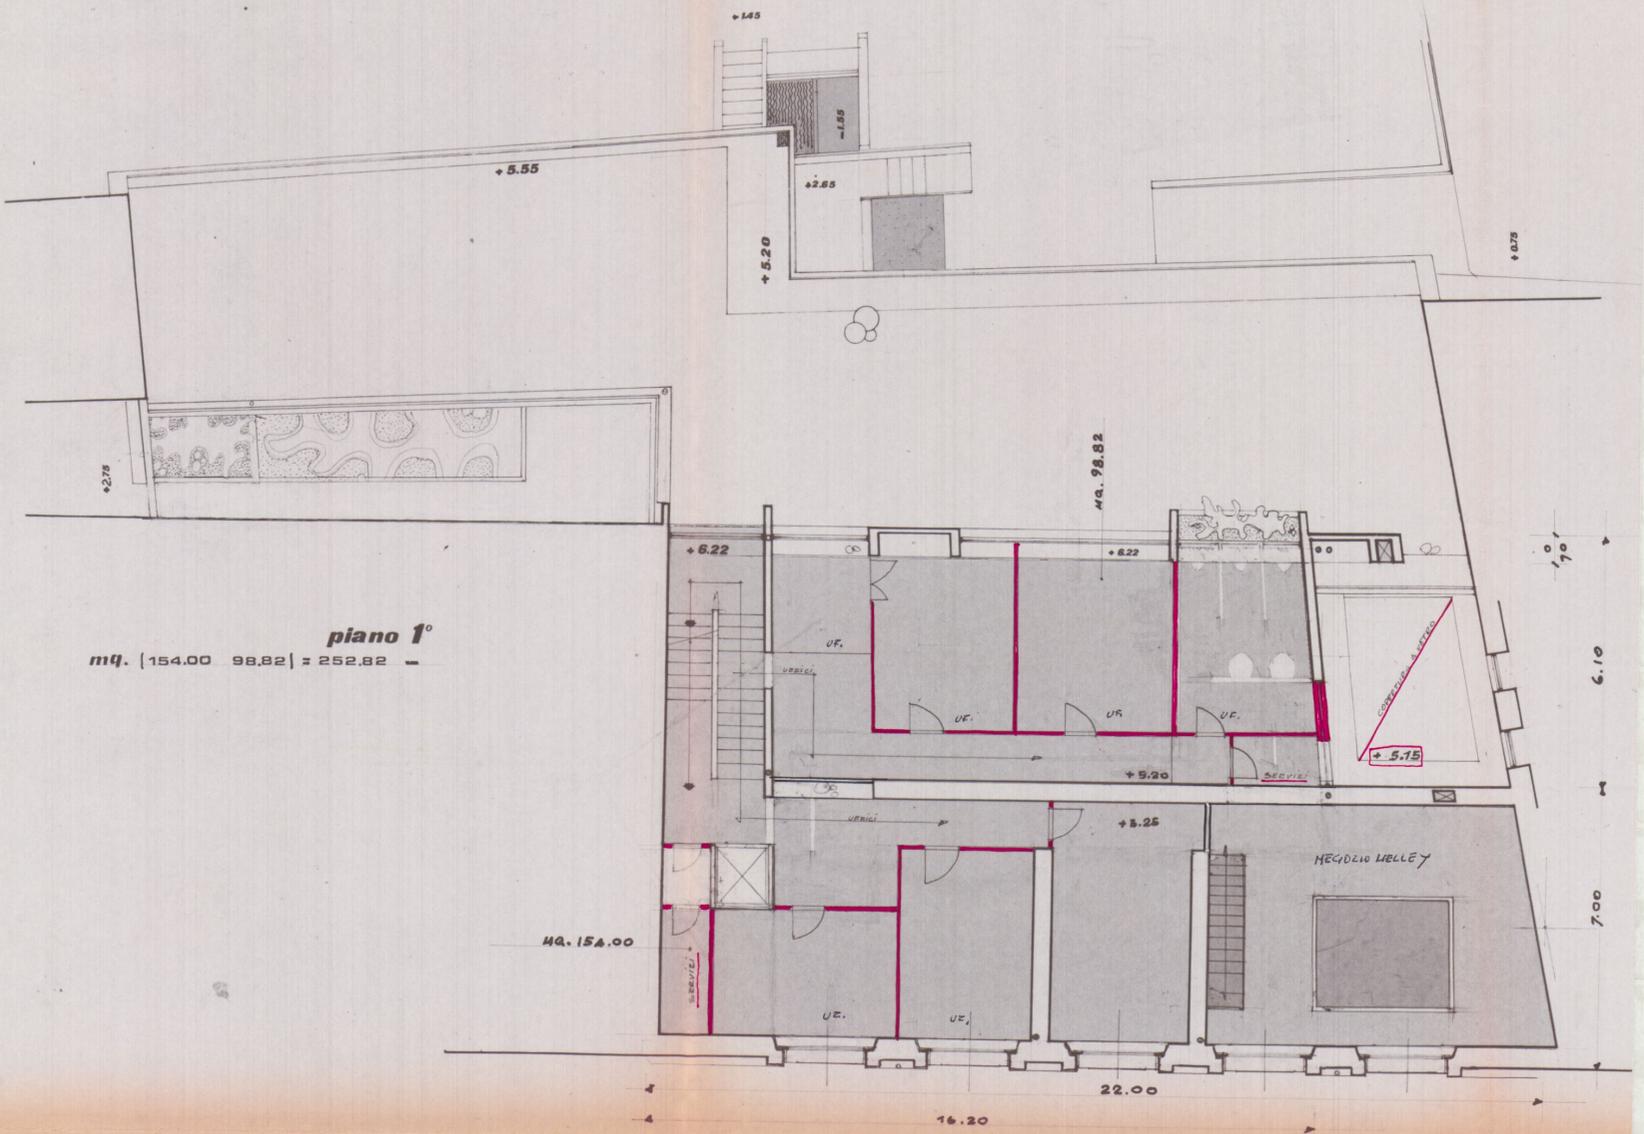

piano 1°
mq. | 154.00 98.82 | = 252.82

piano 2°
mq. 252.82

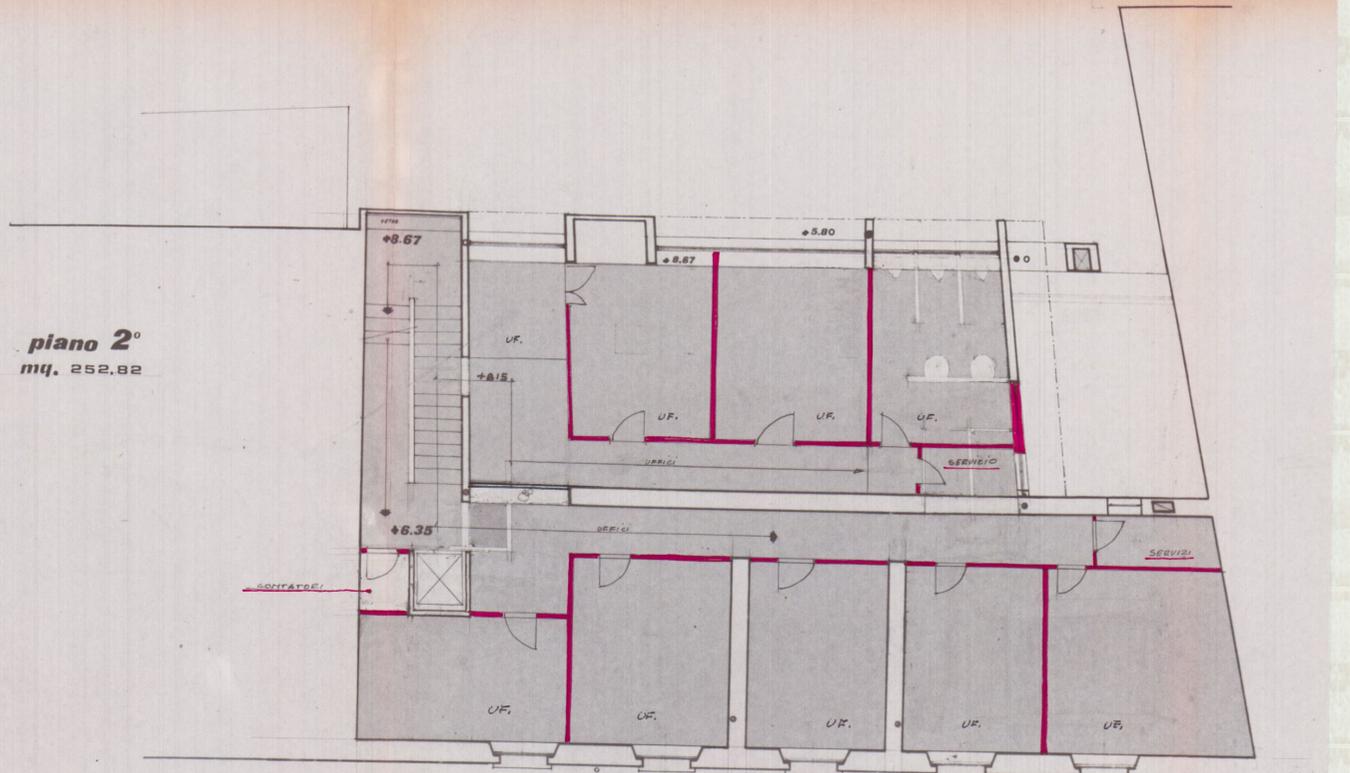

PUCCI

3 complesso 'marco' SOC. VERGASSOLA - GIOVANNOTTI
a (di progetto) piante VARIANTE 3-3-79 rap. 1:100
23 DIC. 1980

ORDINE DEGLI ARCHITETTI DI MASSA-CARRARA
dott. arch. **DIENAMÉ EZIO**
Cod. Fisc. 01102430969


2 VARIANTE

APPROVATO
31 GEN. 1981
CONTROLLATO
IL TECNICO

piano 3°
mq. 154,00 + 18,76 = 172,76




Approvato dal Sindaco alle condizioni
indicate nel progetto
L'ING. CAPR
[Signature]

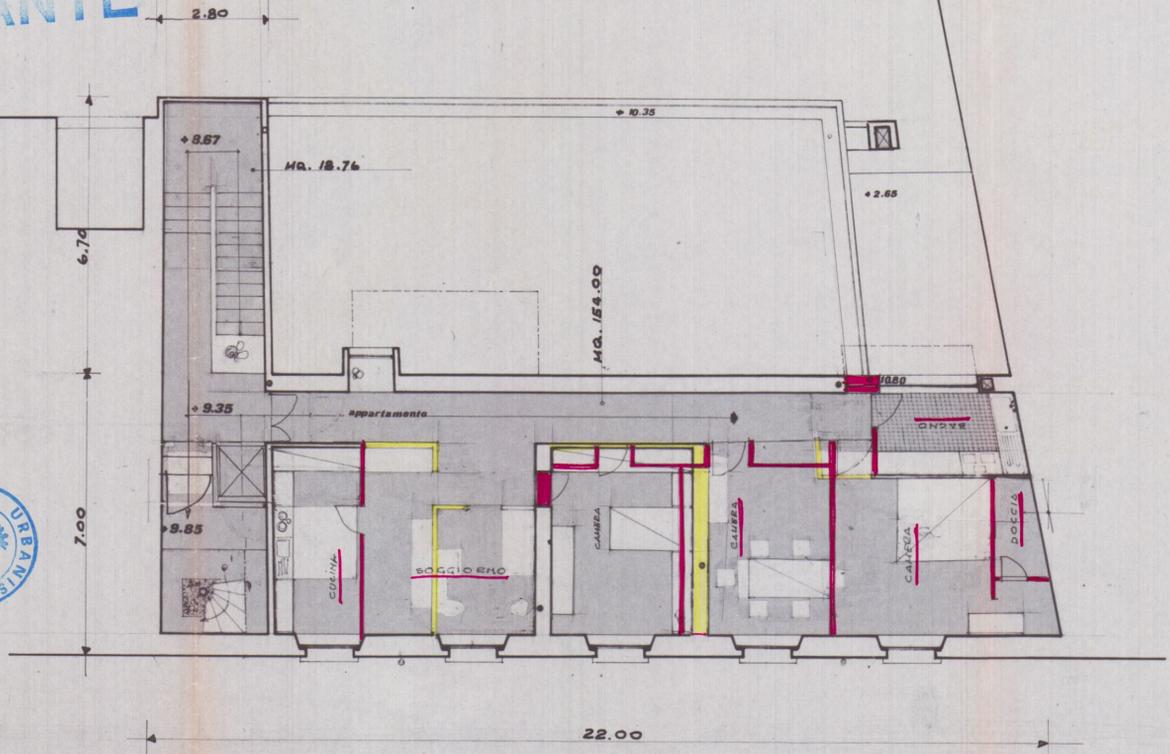


mansarda
mq. 154,00

VOLUME IN AUMENTO (mq. 0,67 x 2,90 = 1,94) 194,300 - mq. 582

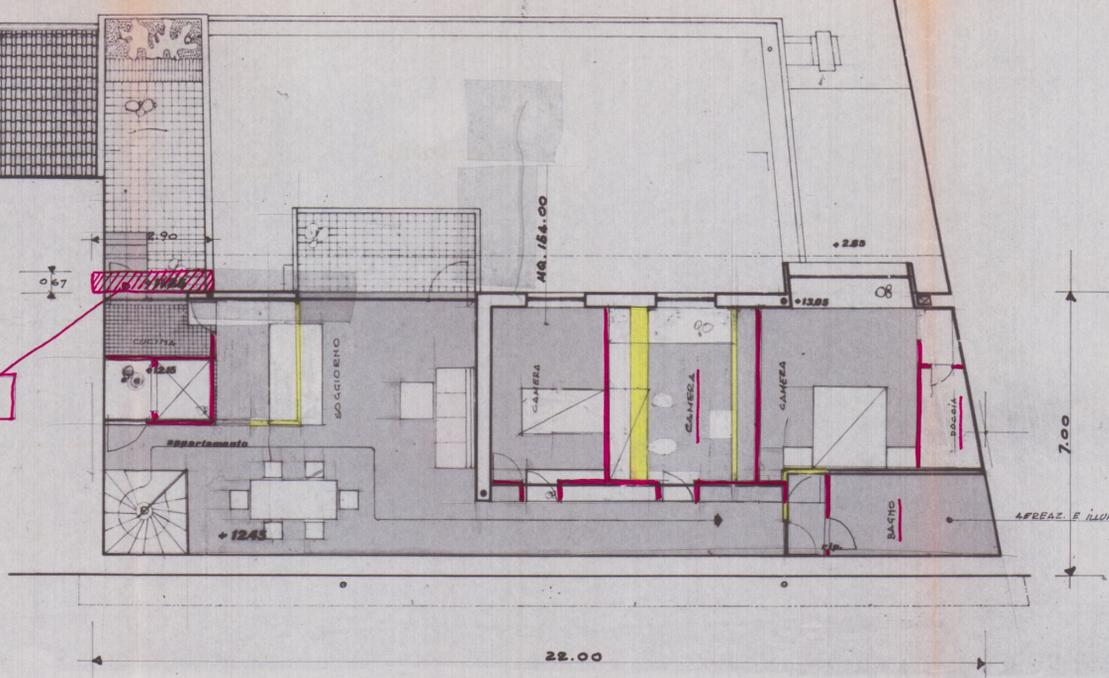

copertura

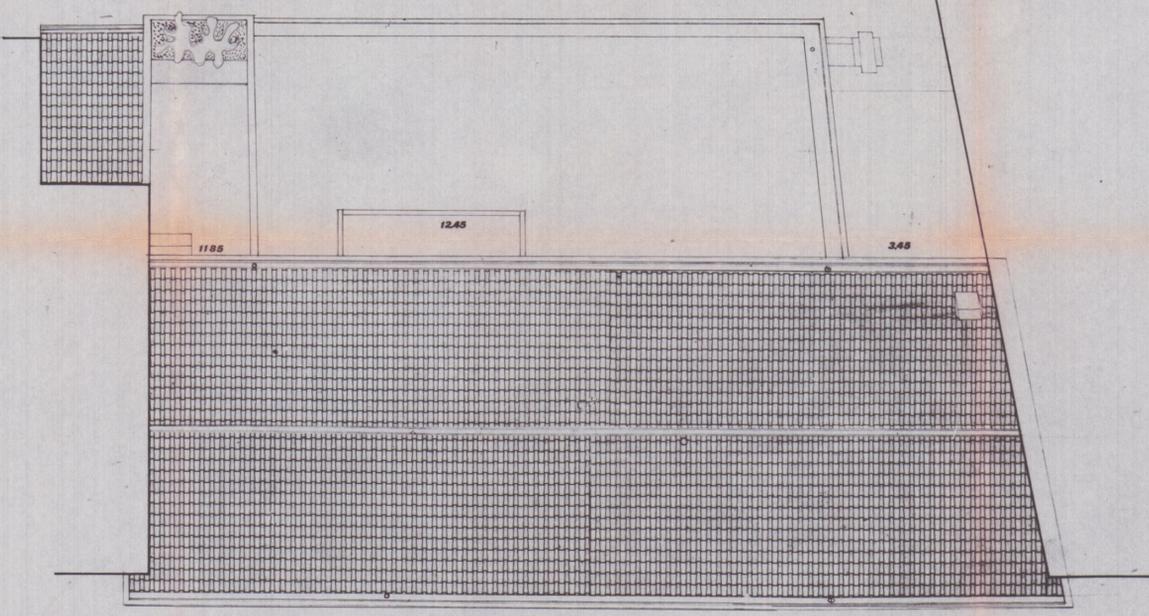

4^a


complesso 'marco sport'

Pucci
SOC. VERGA SOLA - GIOVANNONI


(di progetto) fronti e sezioni rap. 1:100 VARIANTE 2-2-79
2 " 15-12-80

DIREZIONE DEGLI ARCHITETTI DI MASSA CARRARA
dott. arch. BIENAIMÈ EZIO
Cod. Fisc. BNM ZE1 23B13 L736

23 DIC. 1980

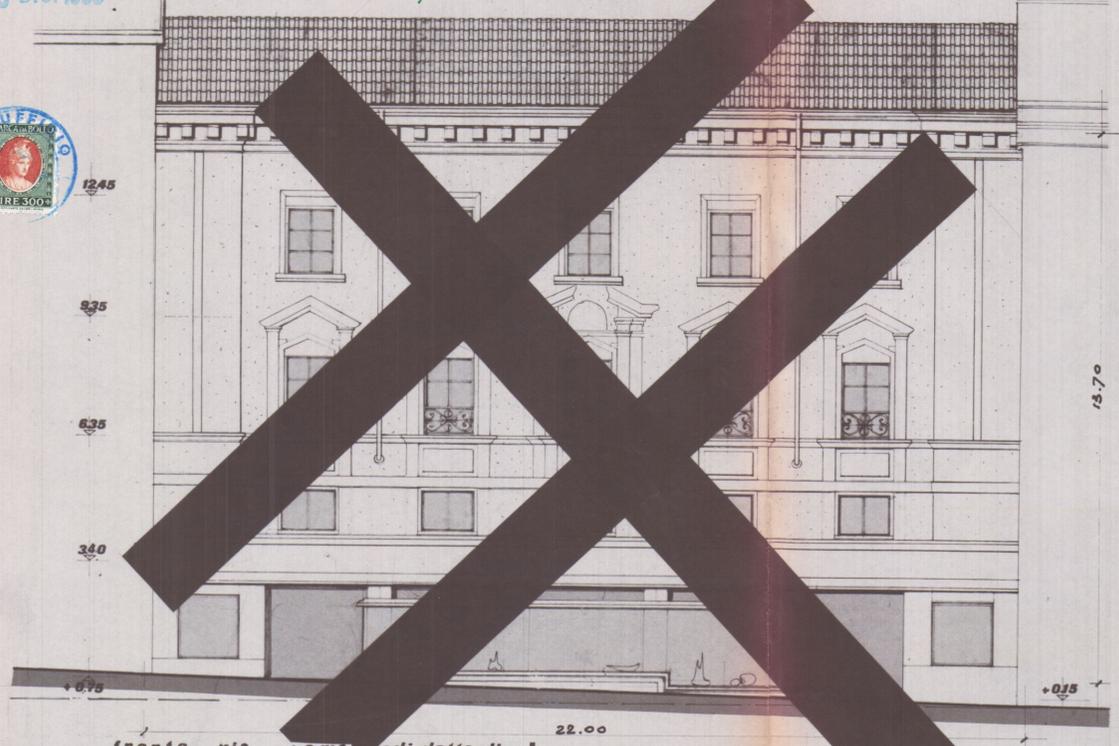

fronte via roma vedi dettaglio k

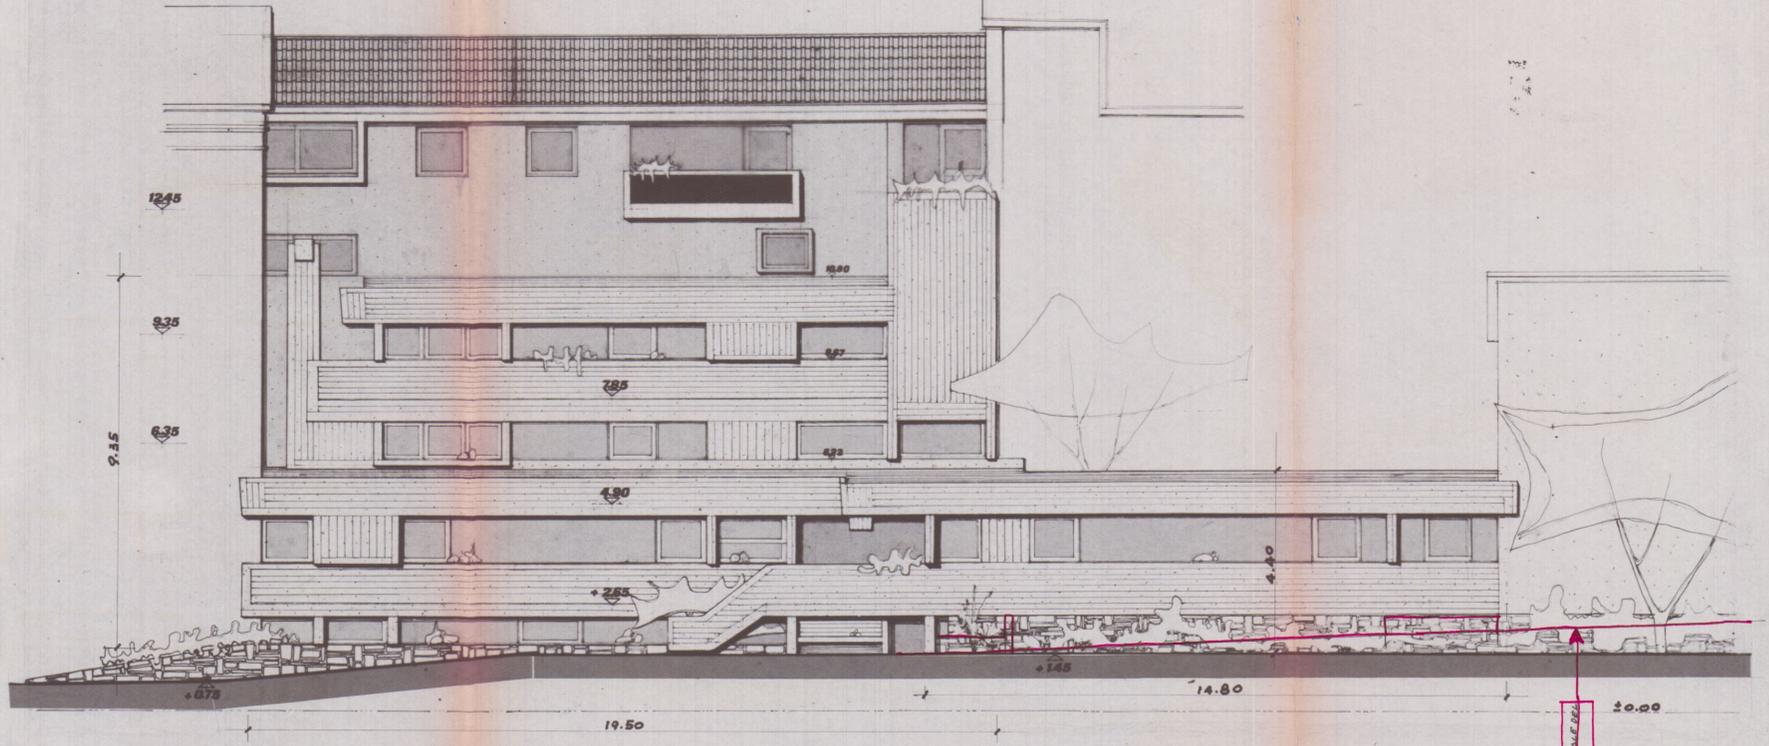


fronte interno


APPROVATO
31 GEN. 1981



Approvato dal Sindaco alle condizioni indicate in relazione alla costruzione
L'ING. CAPO

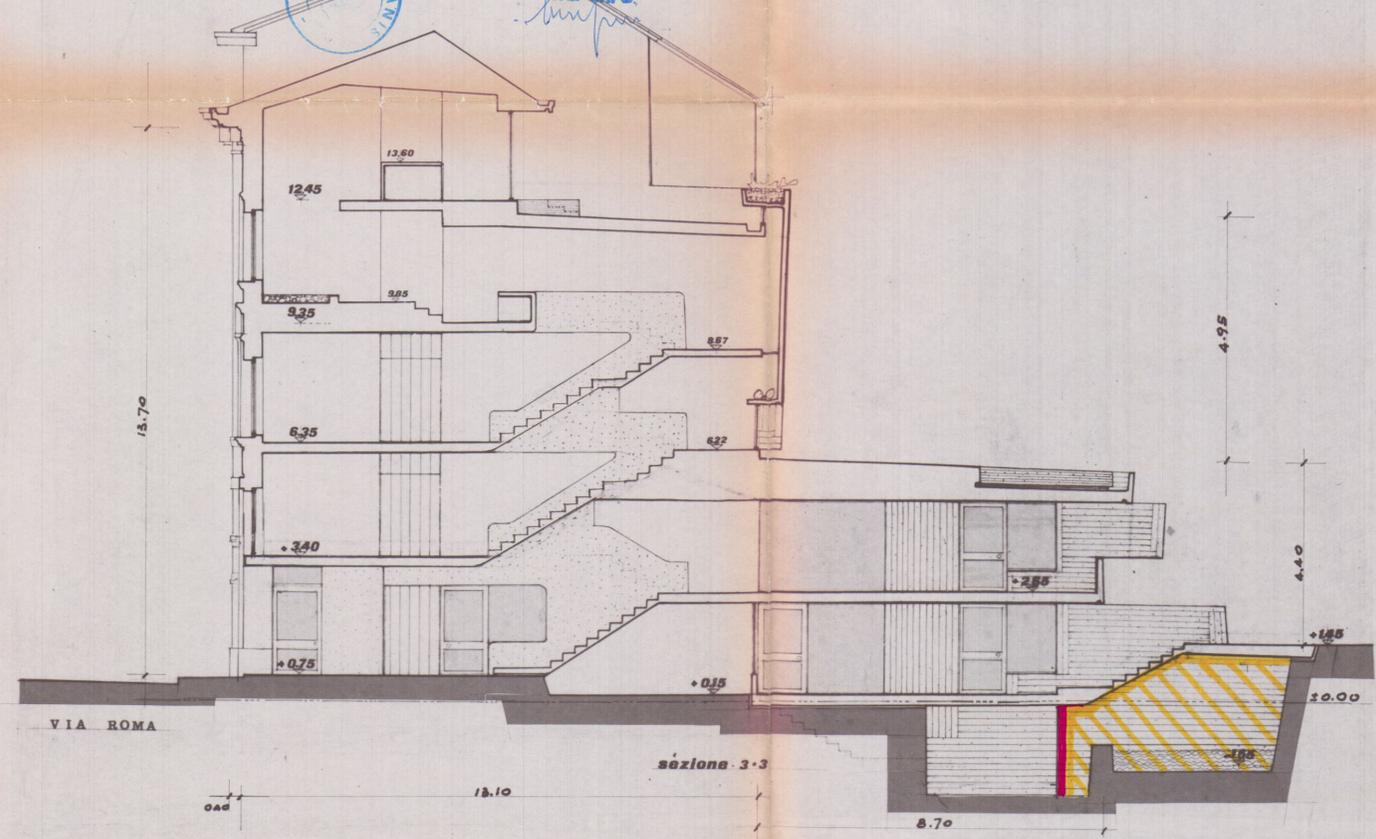

sezione 3-3

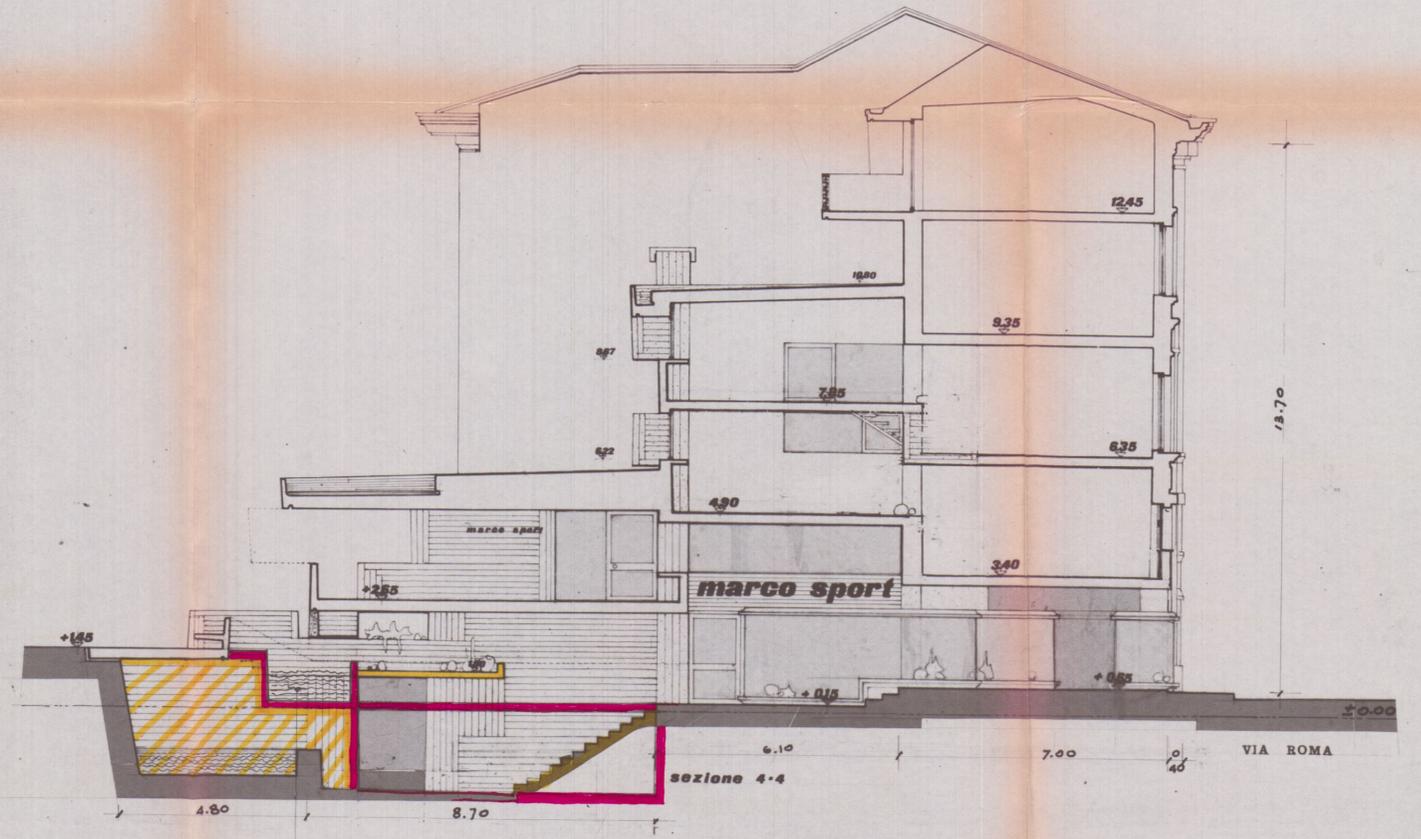

sezione 4-4

10.00