

5^a

complesso 'marco sport.

(di progetto) **fronti e sezioni rap. 1:100** VARIANTE 6-3-79

26 APR. 1979
Amis
Prinai




VARIANTE



VARIANTE AL PROGETTO
E approvato dal Sindaco al n. 935
indicato nel permesso di costruire
n. 96 del 20 AGO. 1979
licenza edilizia del L'ING. CAR...



APPROVATO
20 AGO. 1979
CONROLLATO
28 AGO. 1979

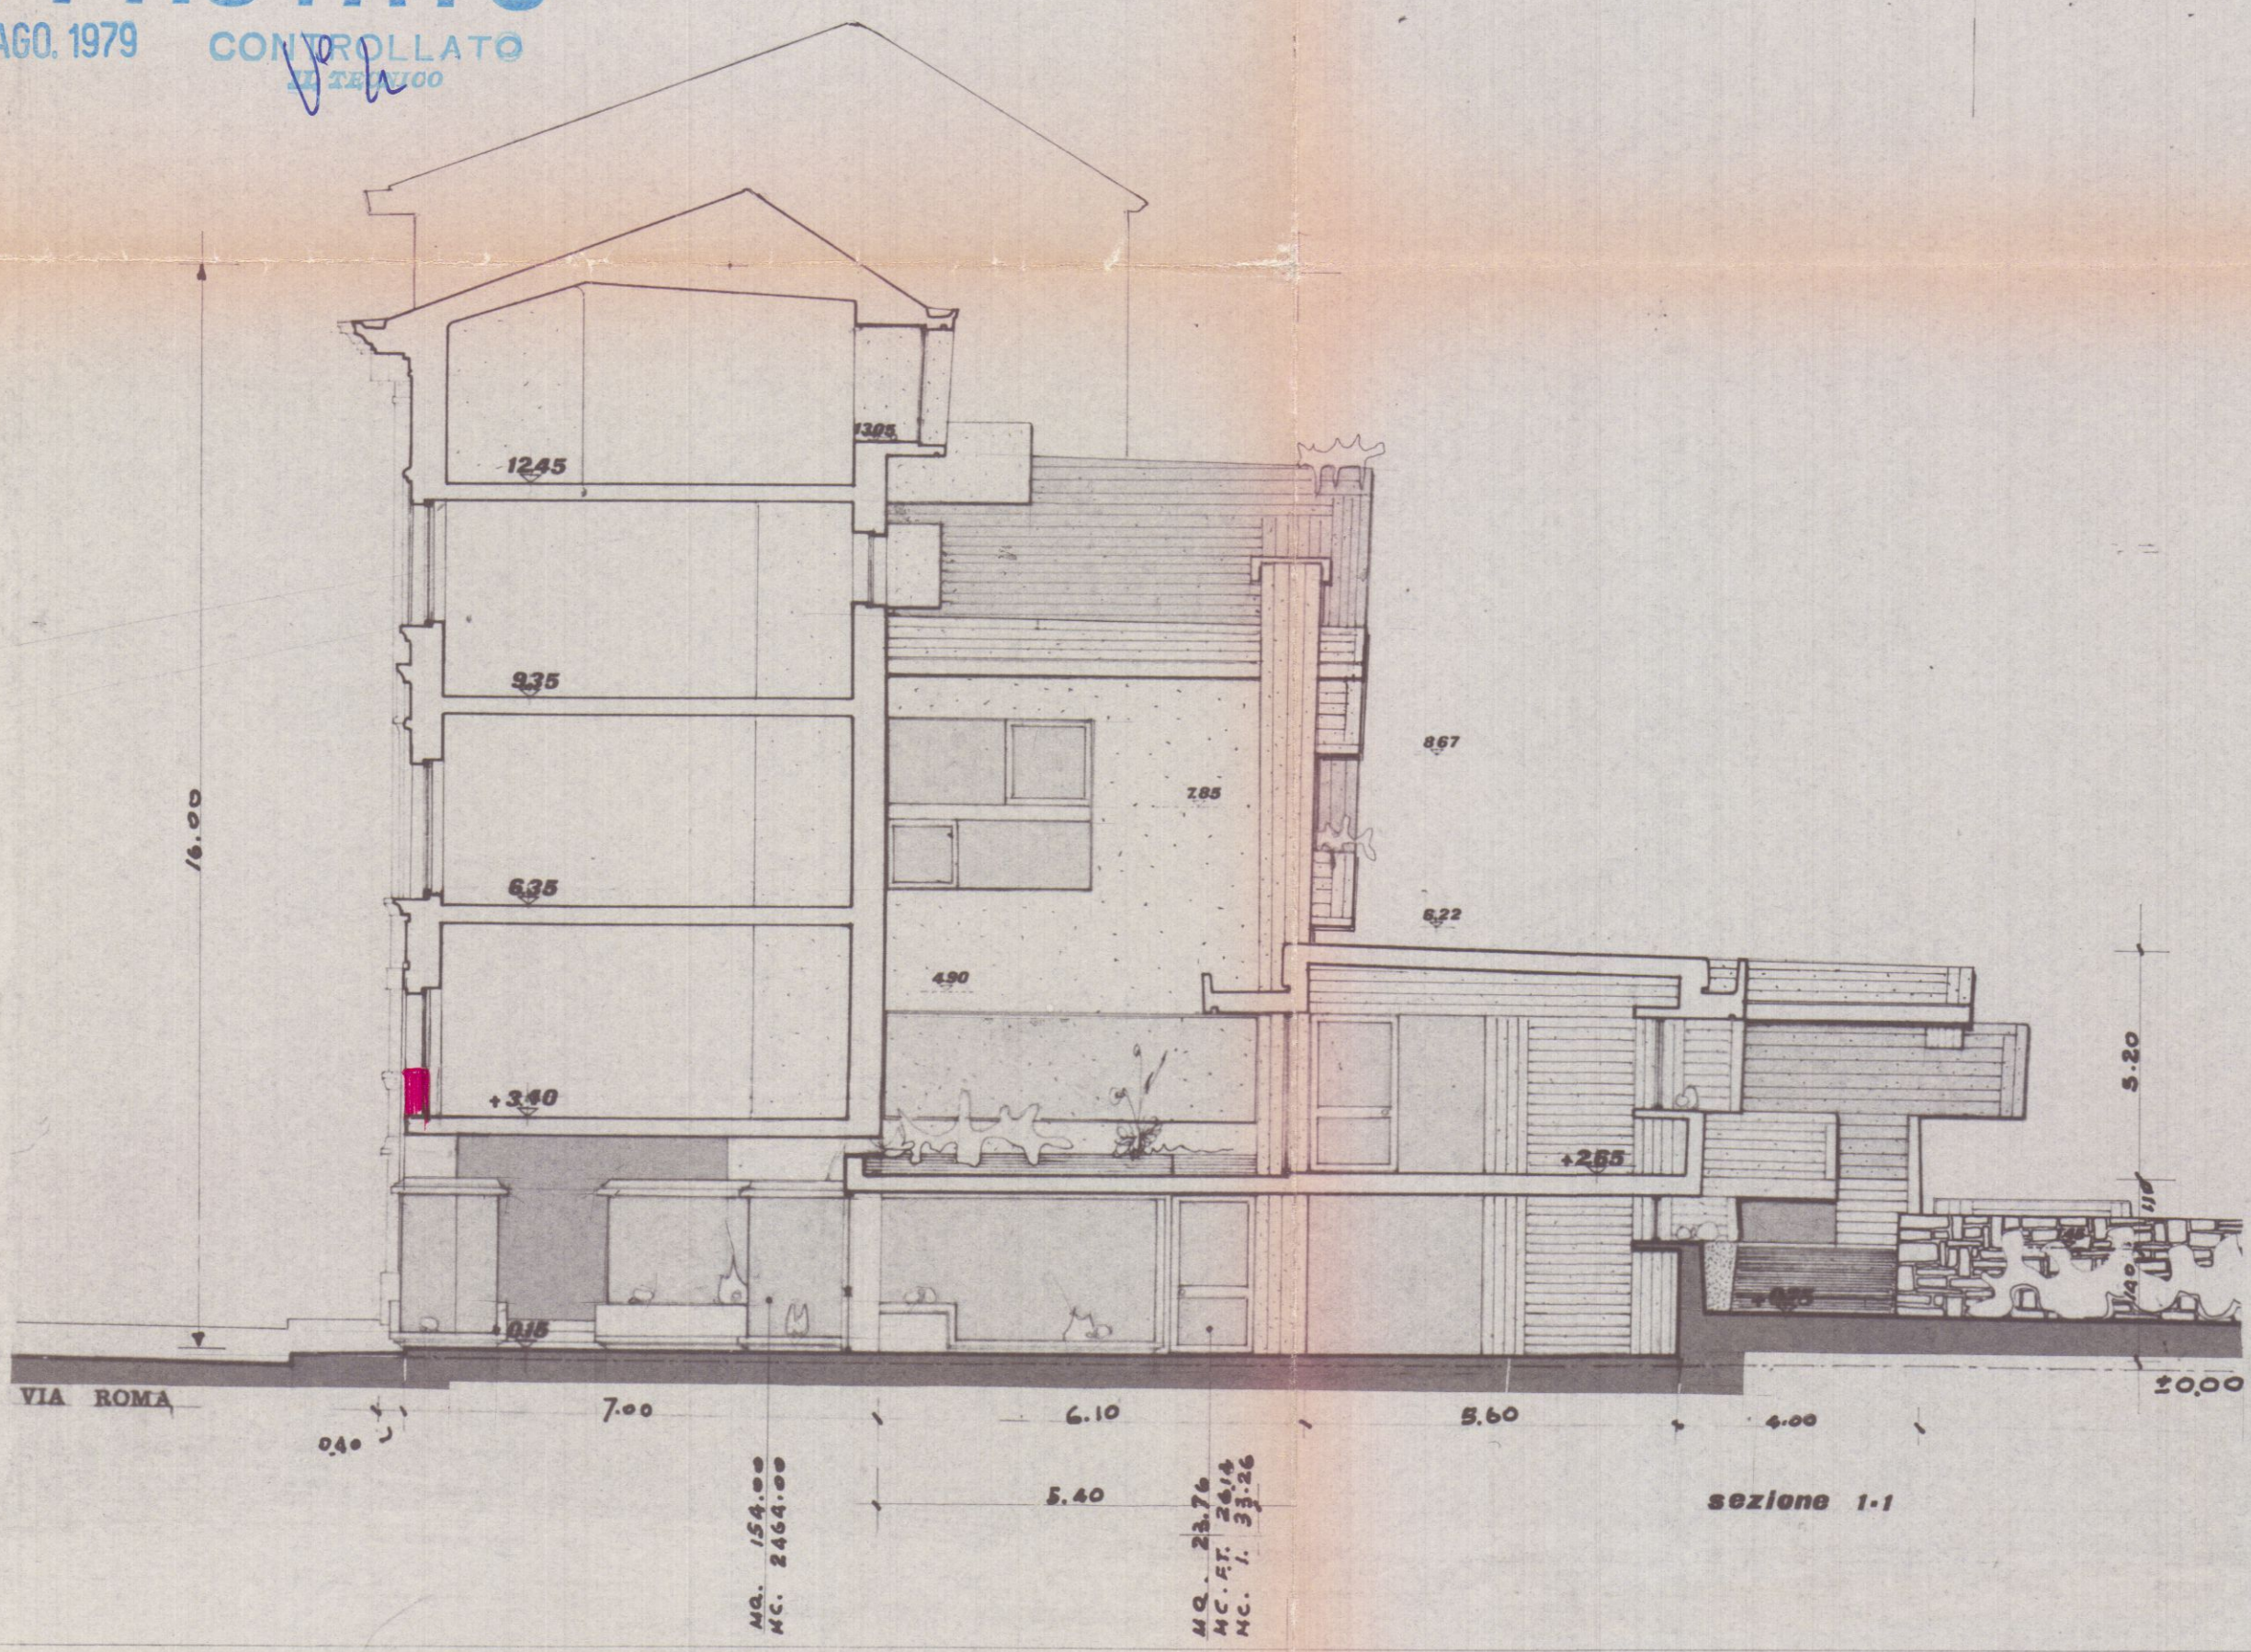




mc. fuori terra | 2464.00 + 26.14 + 928.80 + 1106.80 | = 4535.74
mc. interrati | 40.00 + 33.26 + 138.35 + 276.75 | = 478.36

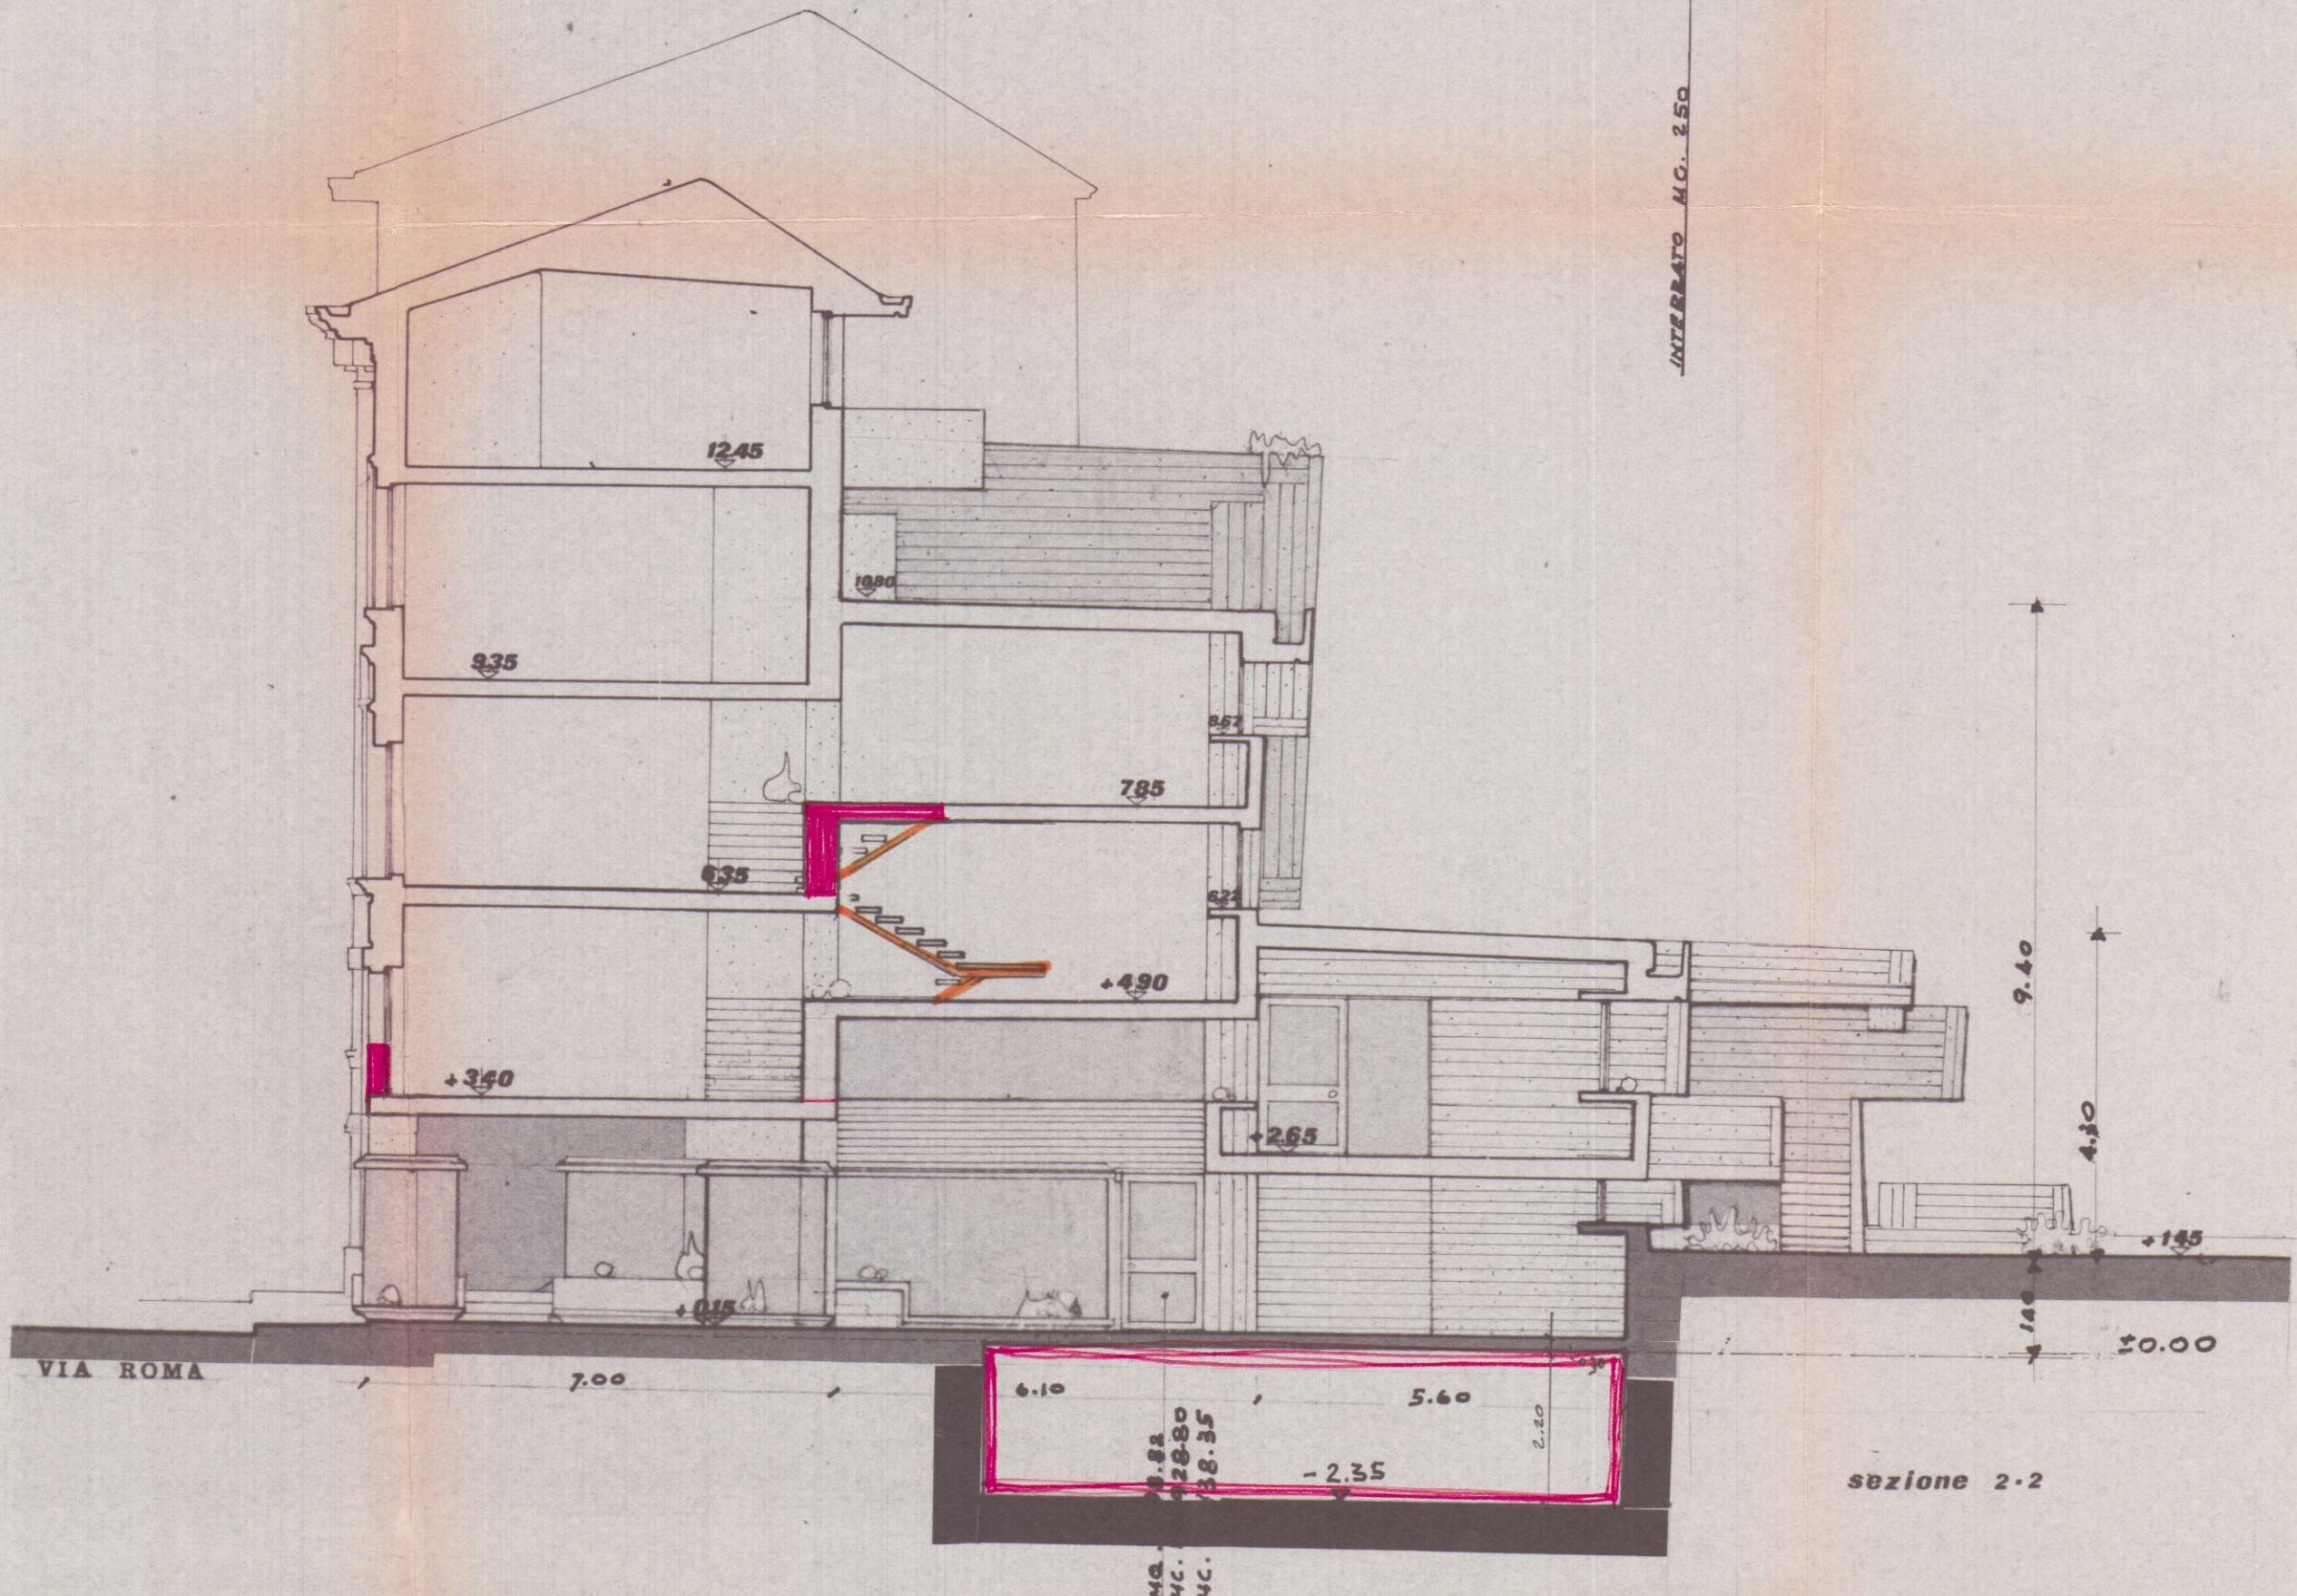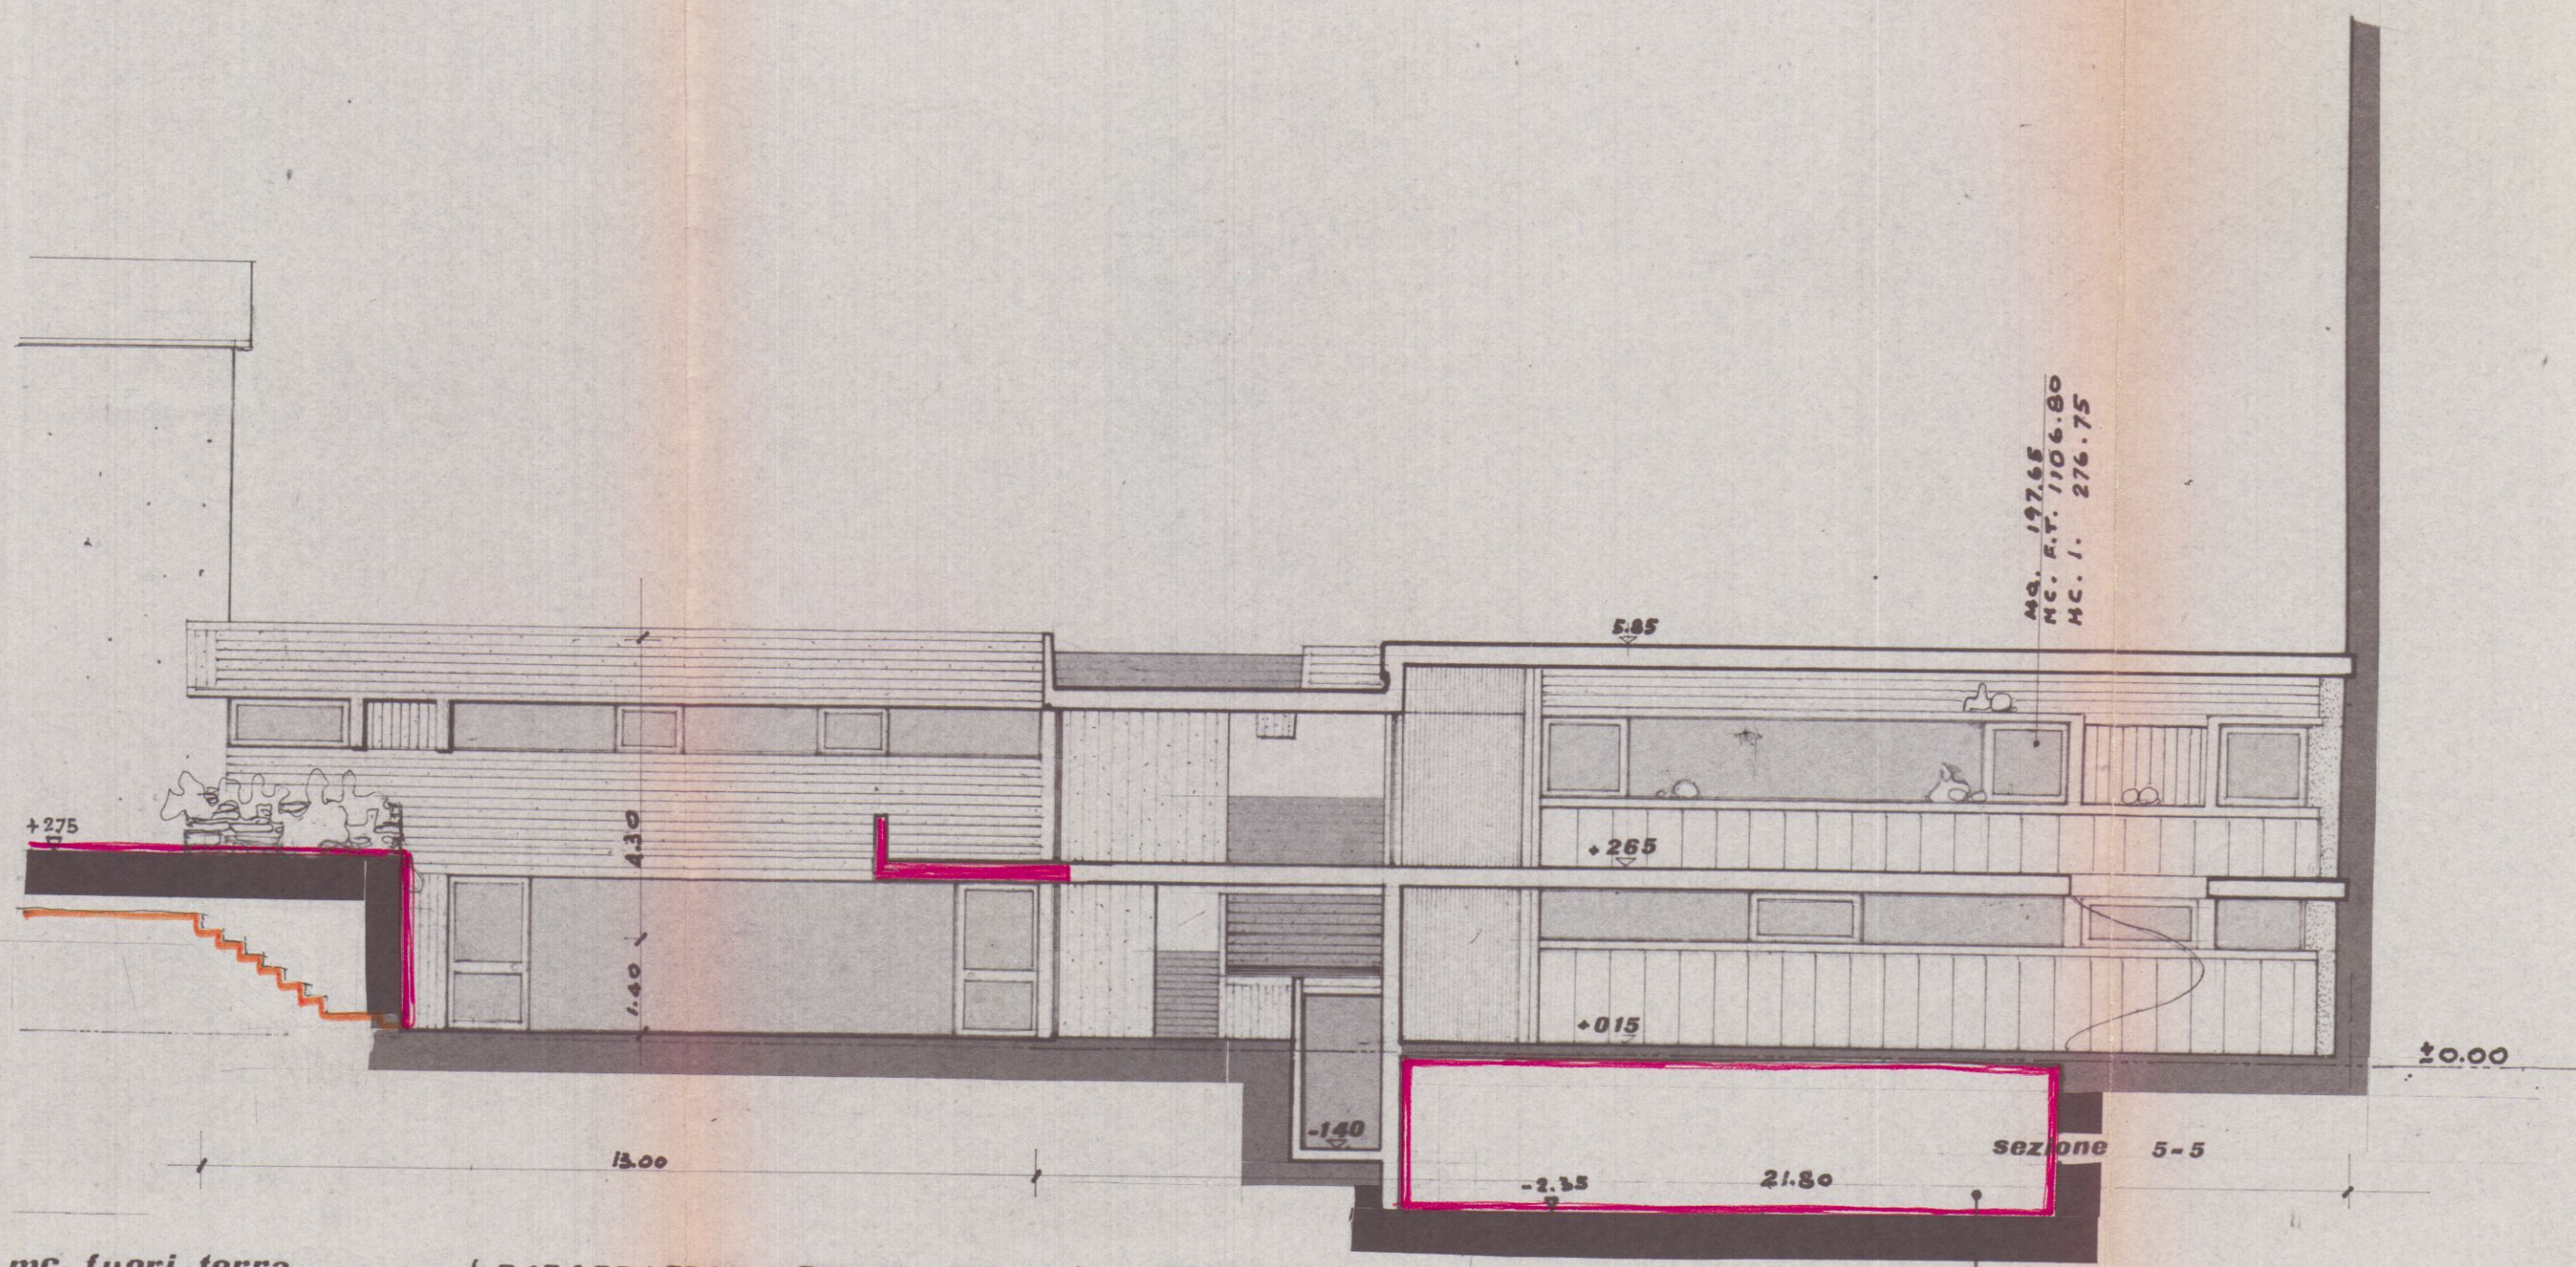

26 APR. 1979
23 DIC. 1980

VARIANTE
APPROVATO
20 AGO. 1979
CONTROLLATO
IL TECNICO

VARIANTE AL PROGETTO
E approvato dal Sindaco alle condizioni
indicate nel permesso di costruzione
n° 96 del 17-10-79
licenza edilizia del 20 AGO. 1979
L'ING. CARO
mq. 154,00 + 18,76 = 172,76

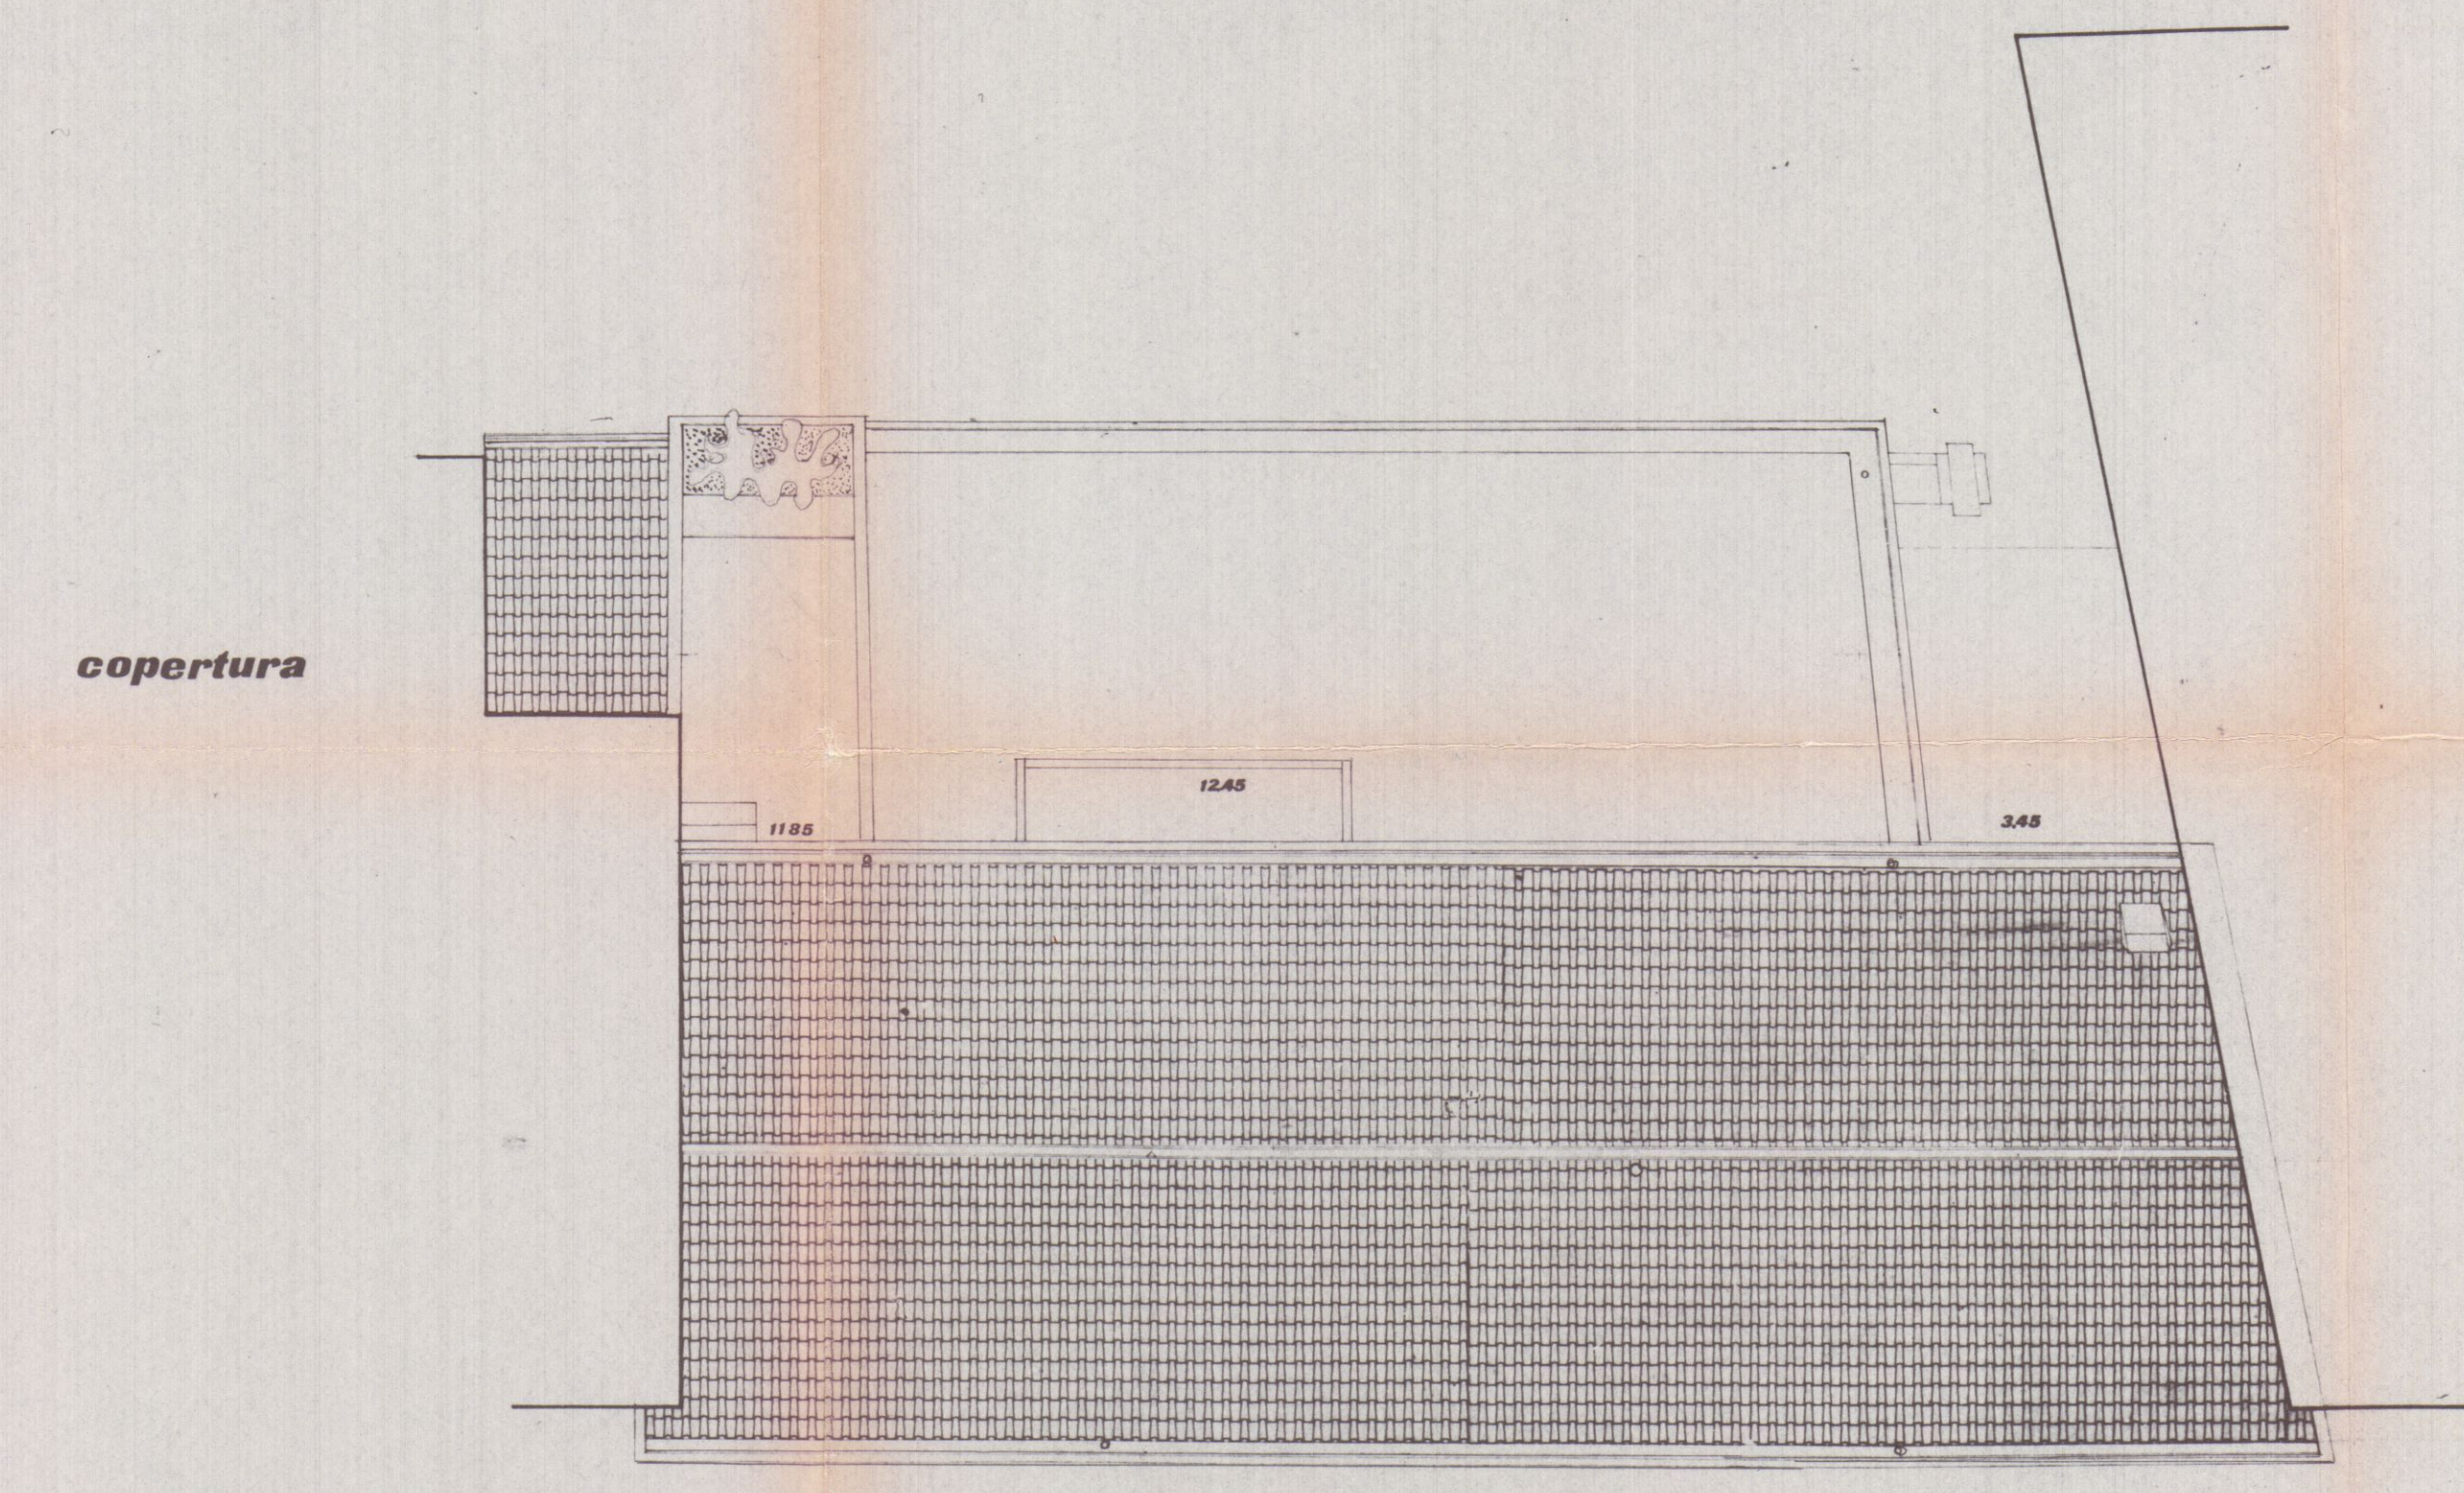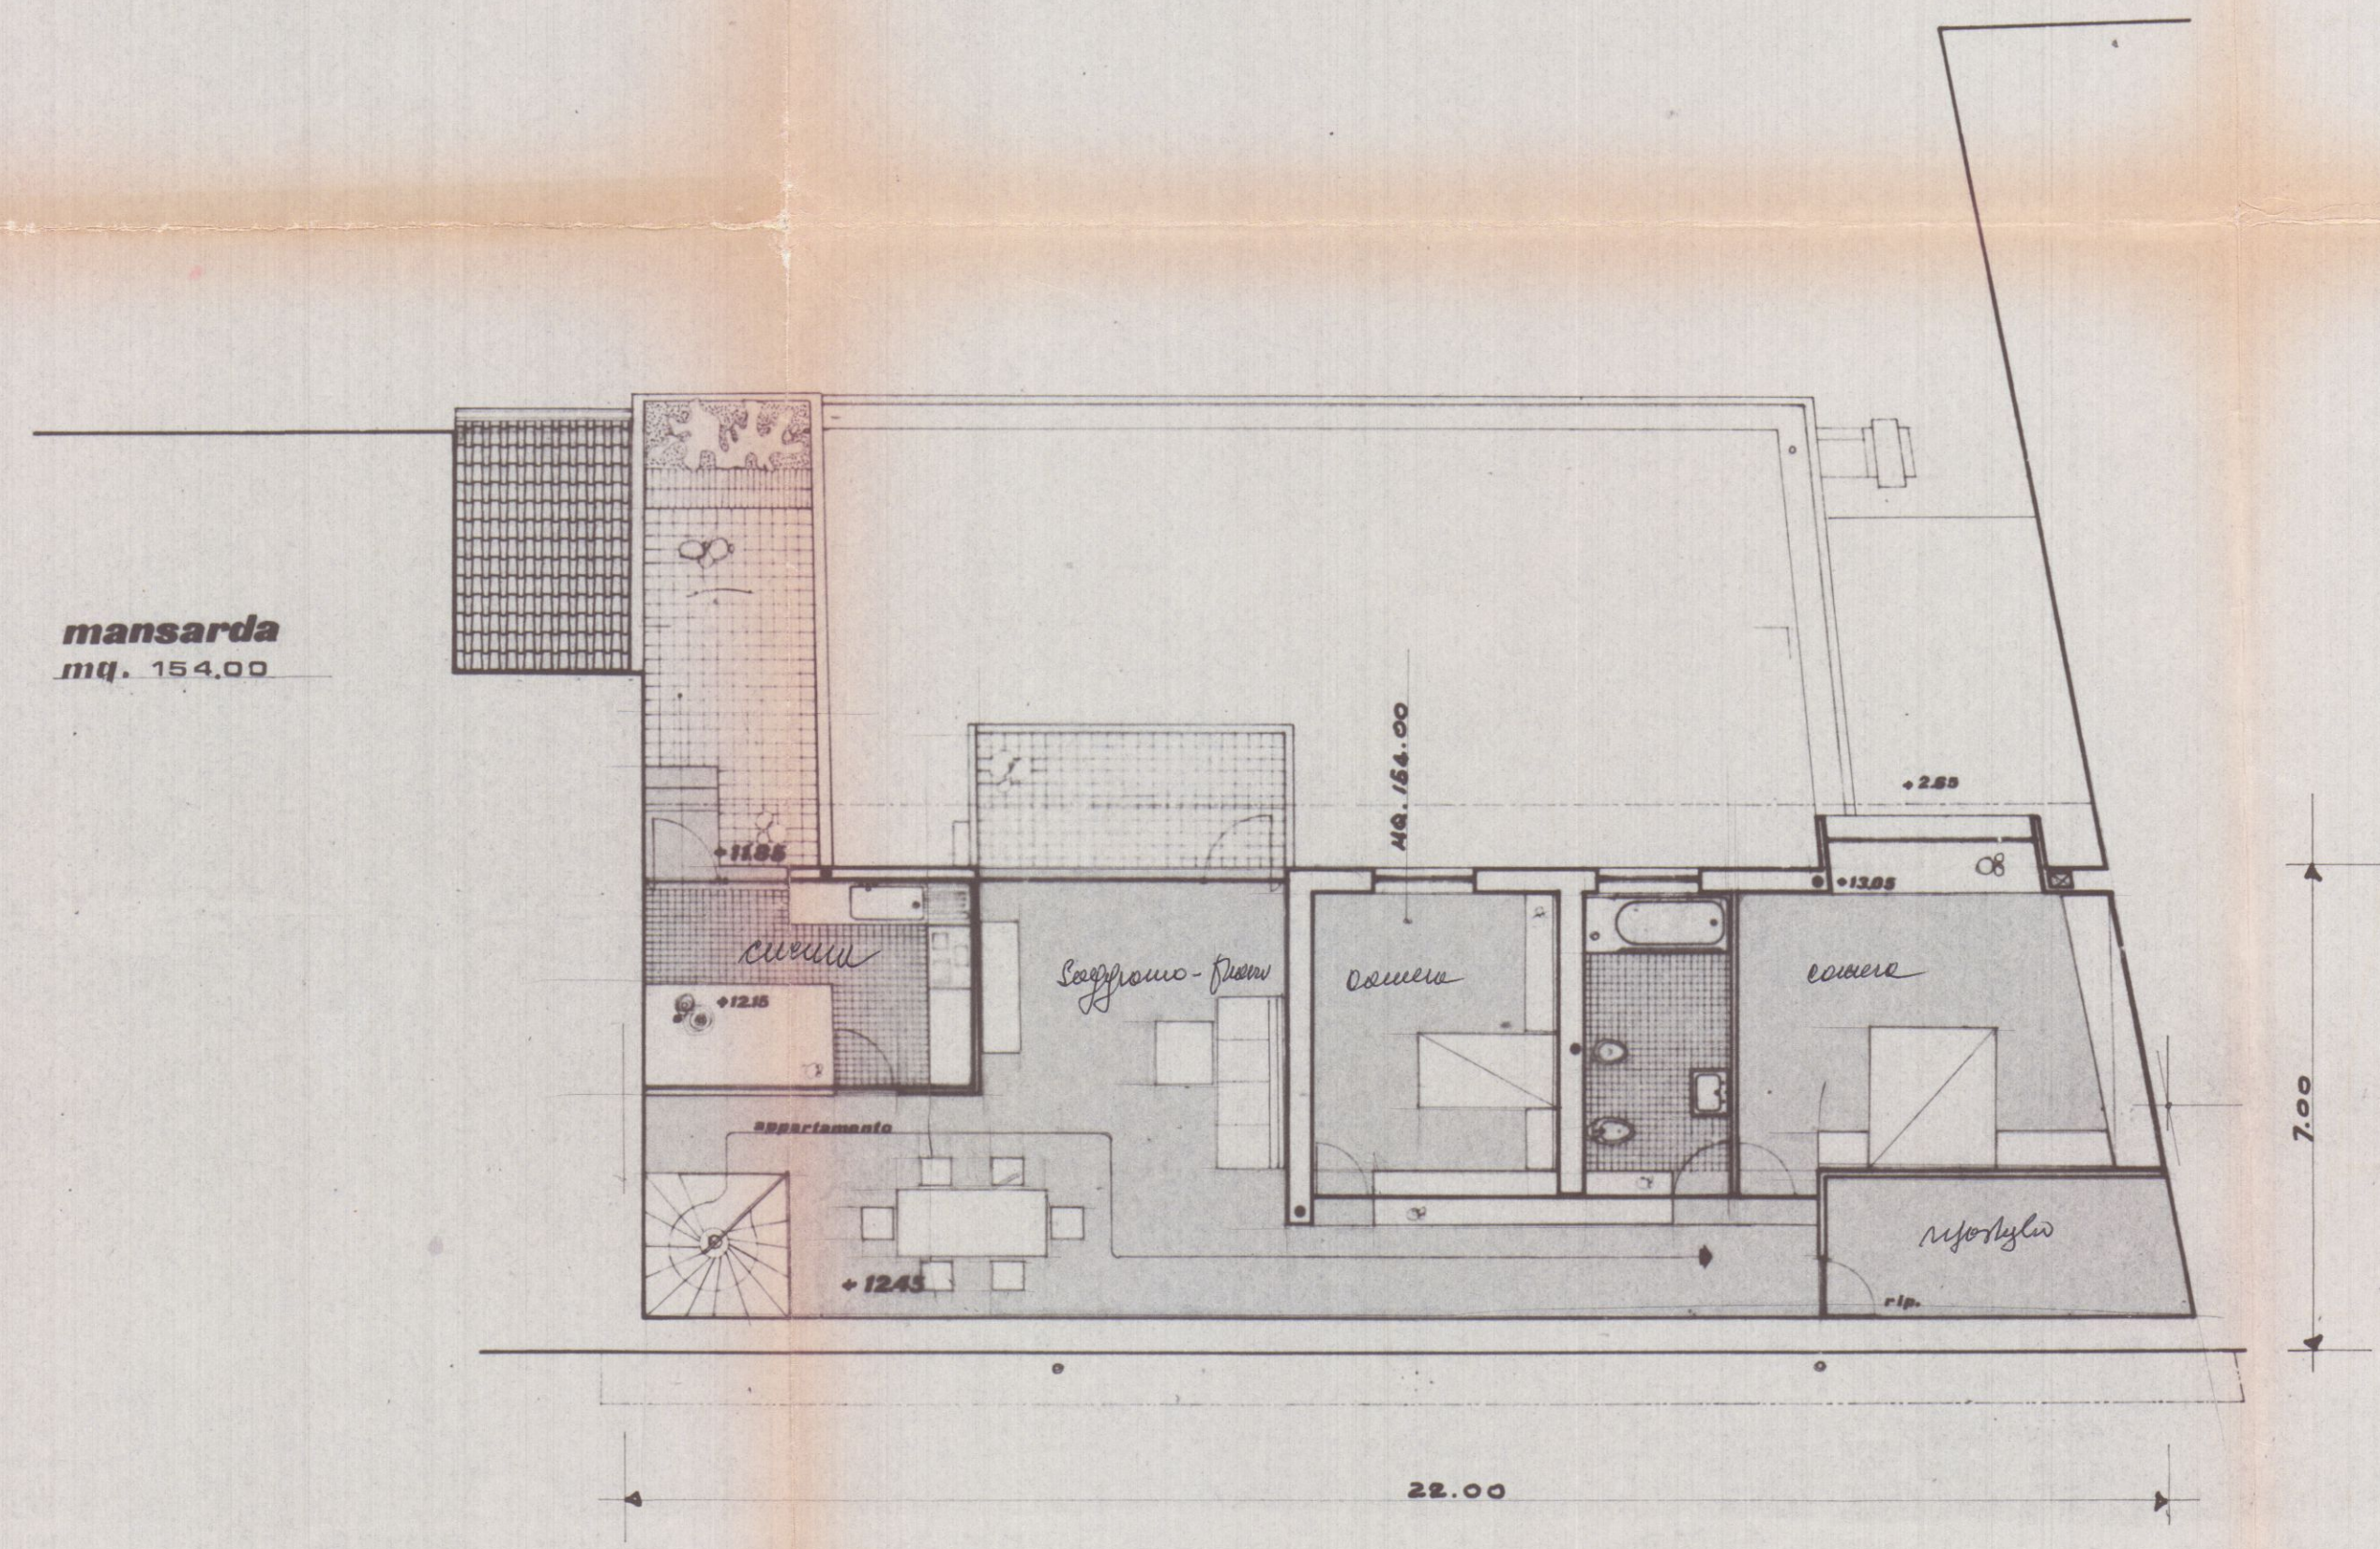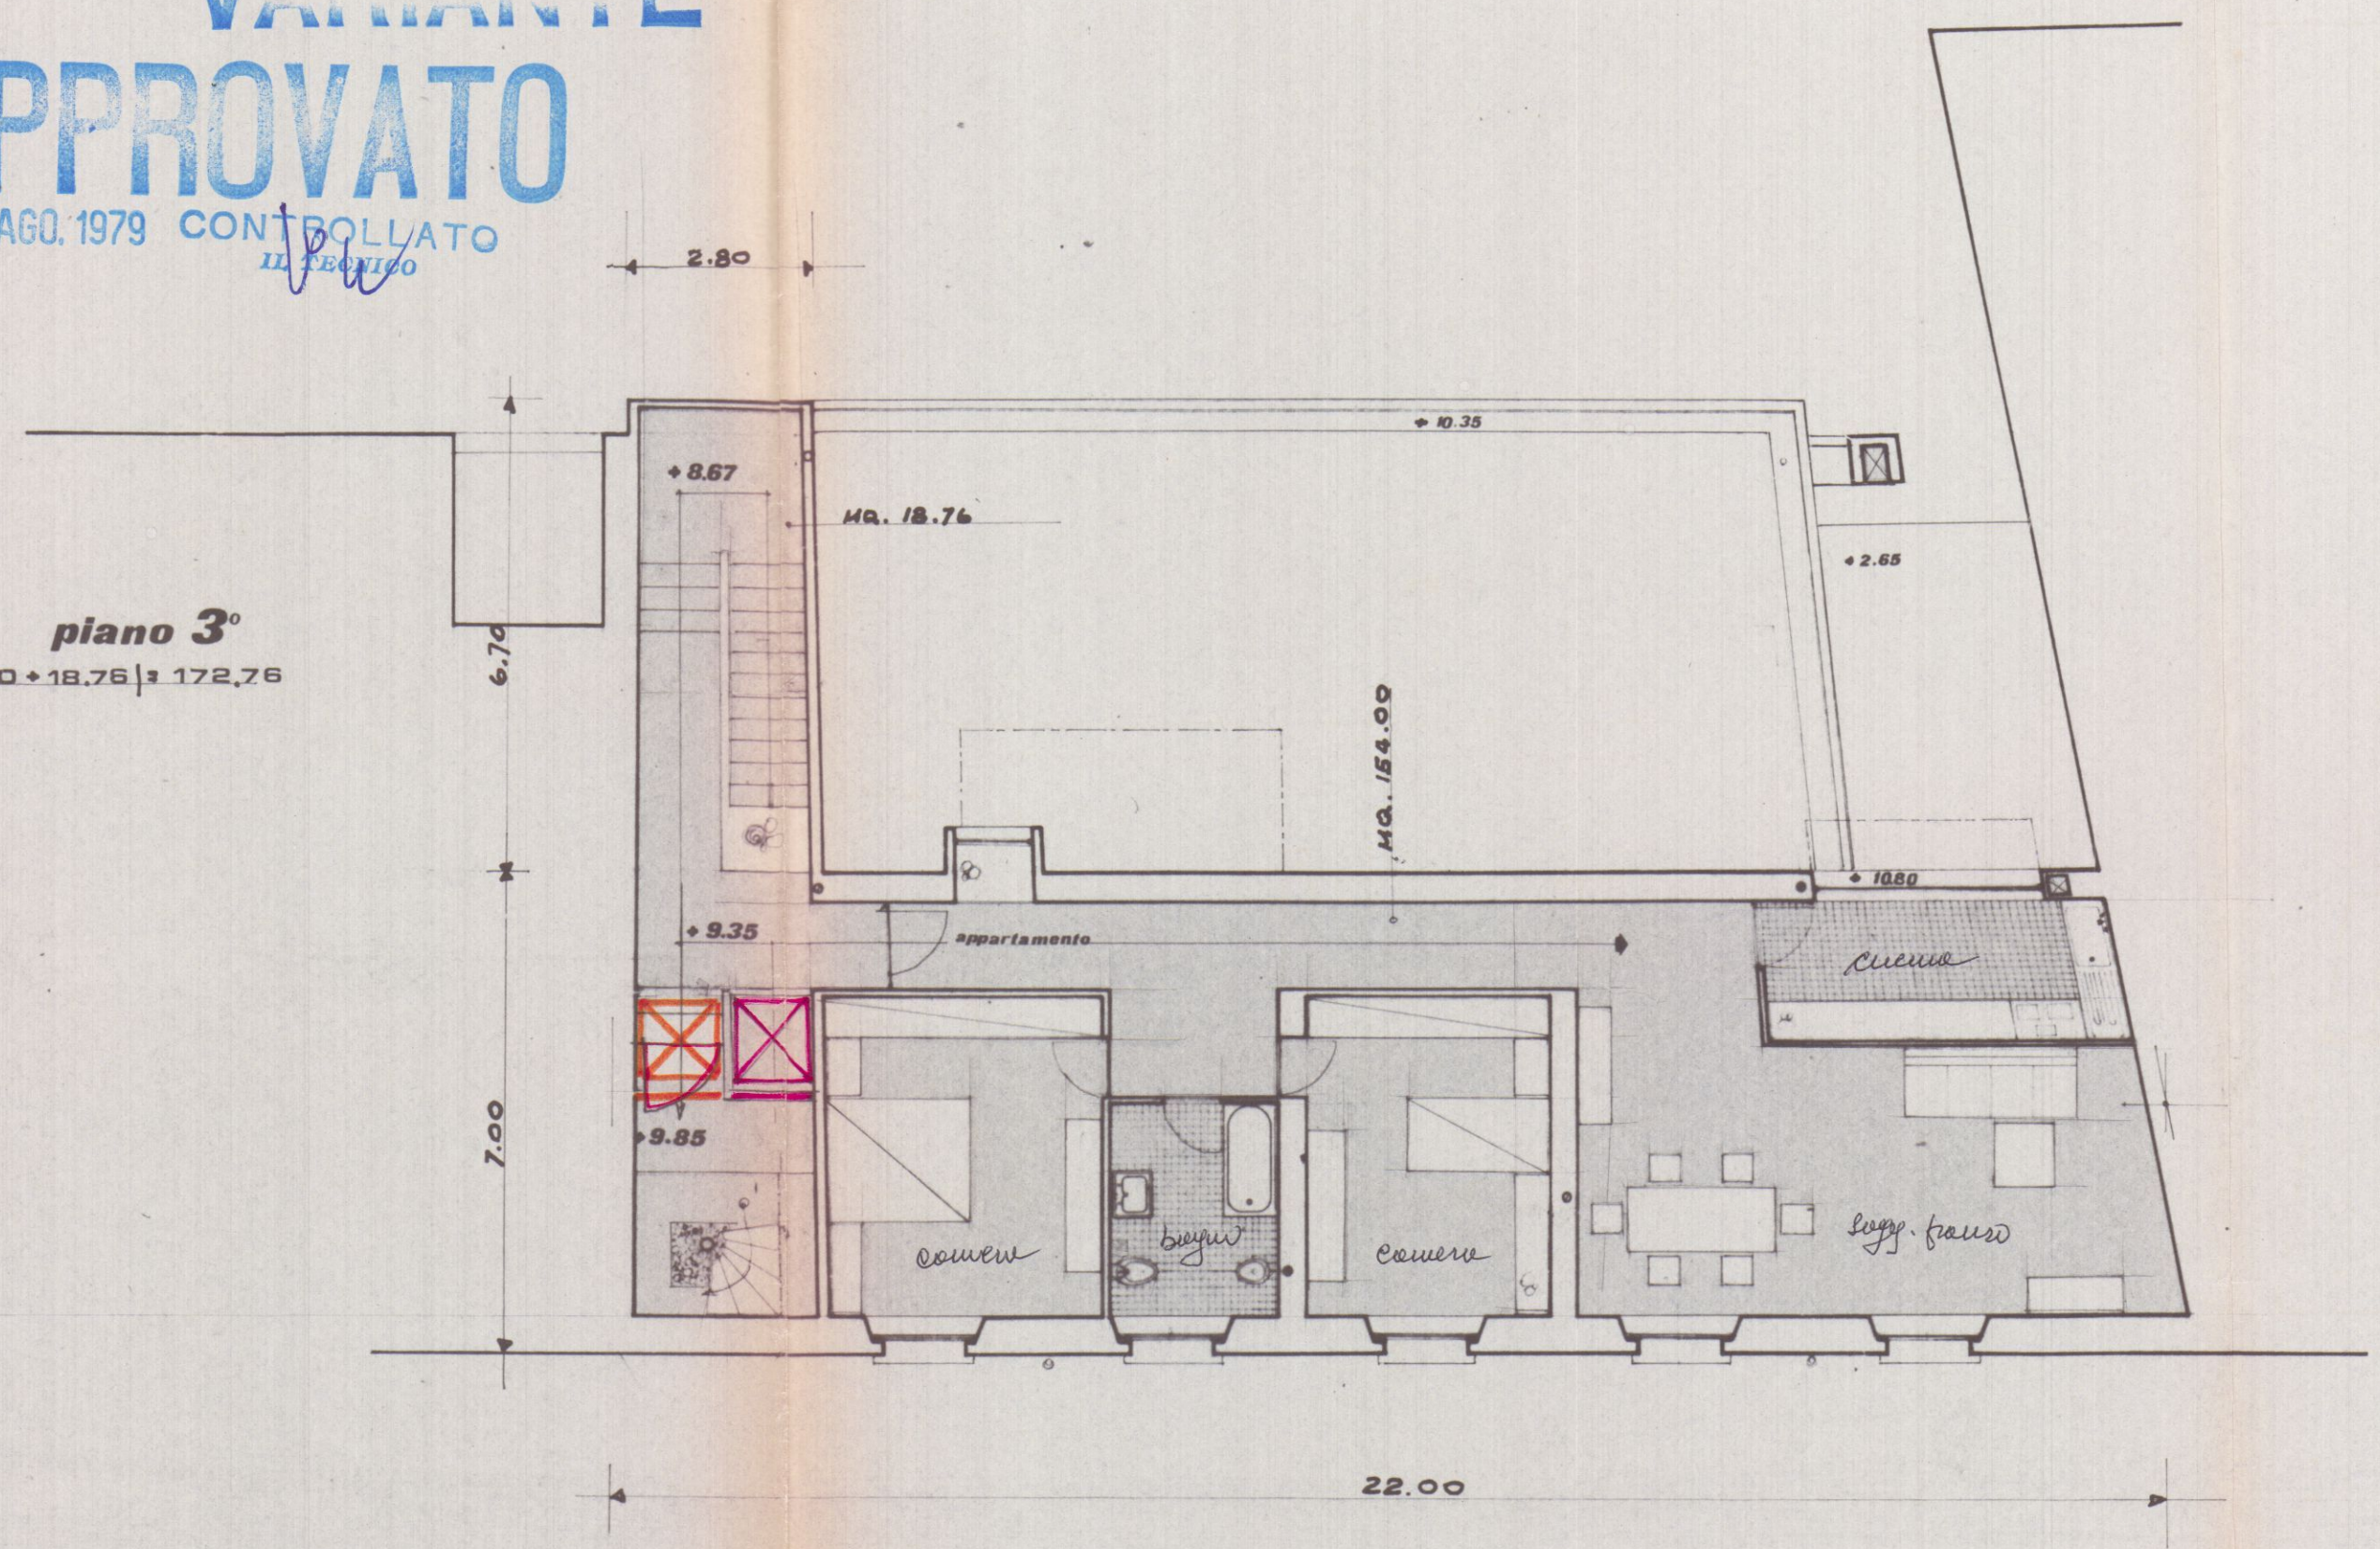

2a complesso 'marco sport.
(di progetto) **piante** VARIANTE 3-5-79 rap. 1:100



**VARIANTE
APPROVATO**

20 AGO. 1979 **CONTROLLATO**
U. D. 100

VARIANTE AL PROGETTO
Approvato dal Sindaco alla condizione
indicata nel permesso di costruzione
n° 17-10-79
licenza edilizia del 20 AGO. 1979




piano ammezzato
mq. (54,00 + 20,80 + 122,85) = 197,65

VIA ROMA

piano 1°
mq. (154,00 + 98,82) = 252,82

piano 2°
mq. 252,82

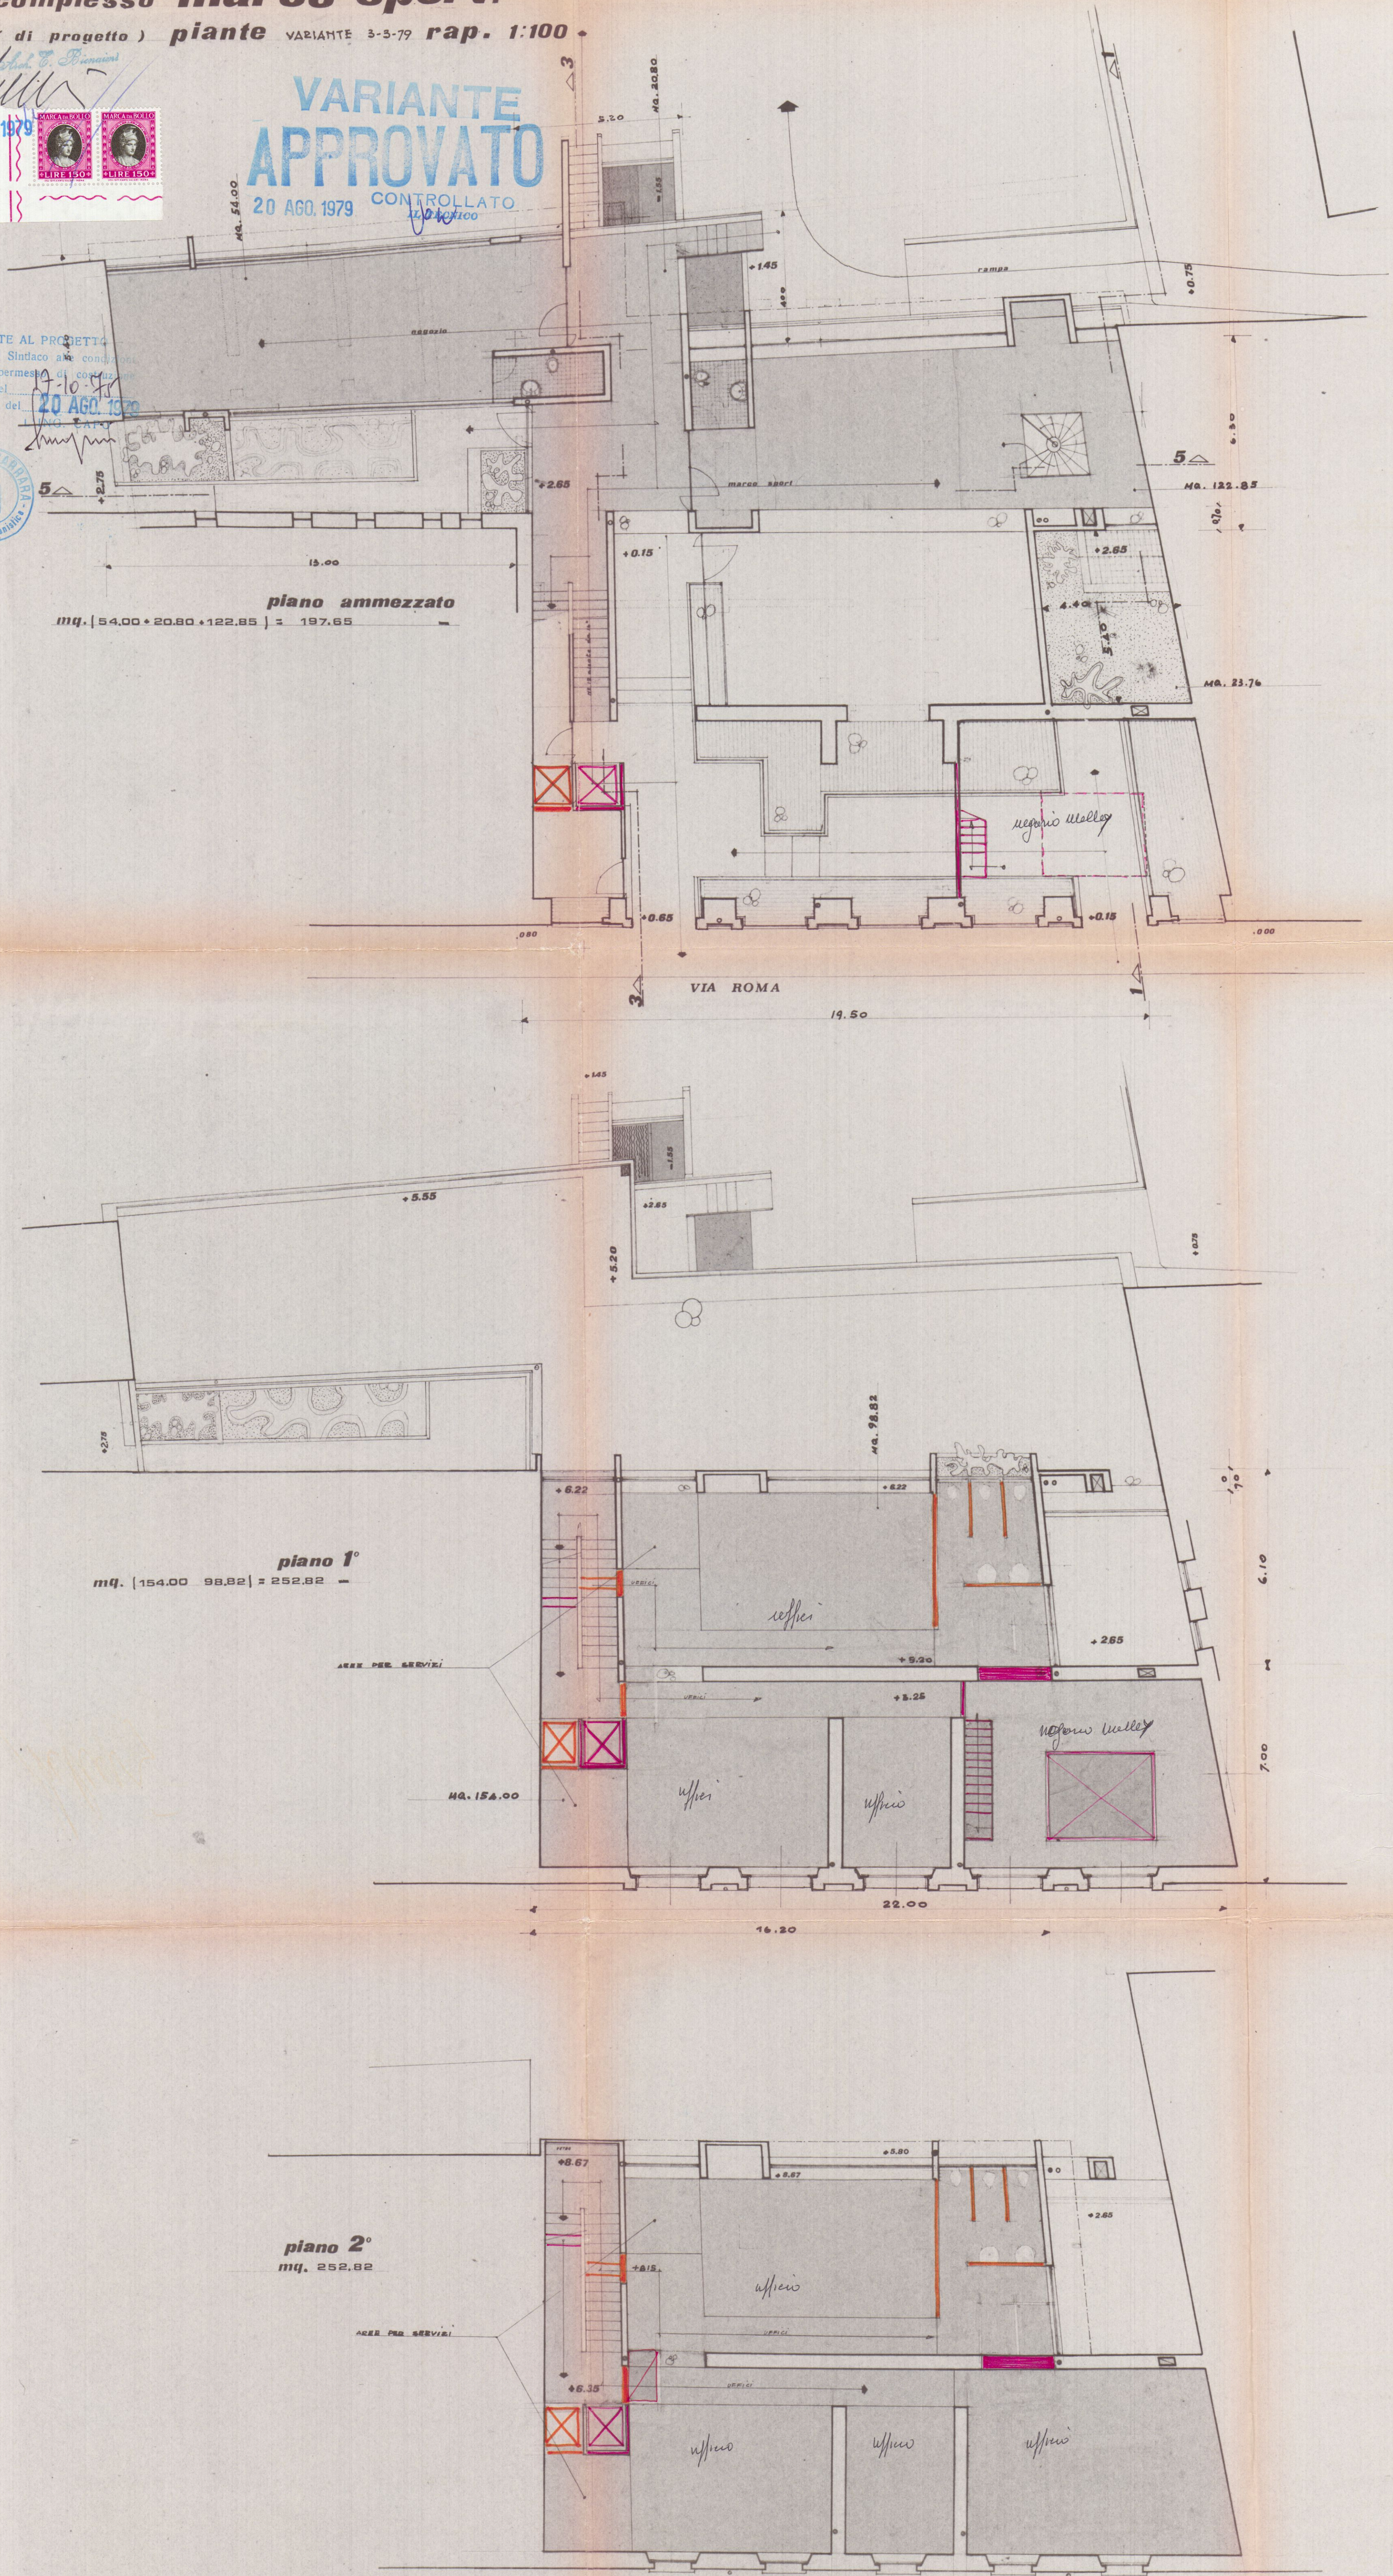

VARIANTE

26 APR. 1979



APPROVATO


20 AGO. 1979

CONTROLLATO

VARIANTE AL PROGETTO
E approvato dal Sindaco alle condizioni
indicate nel permesso di costruzione
n° 17-10-79
licenza edilizia del 20 AGO. 1979





PIANO INTERRATO

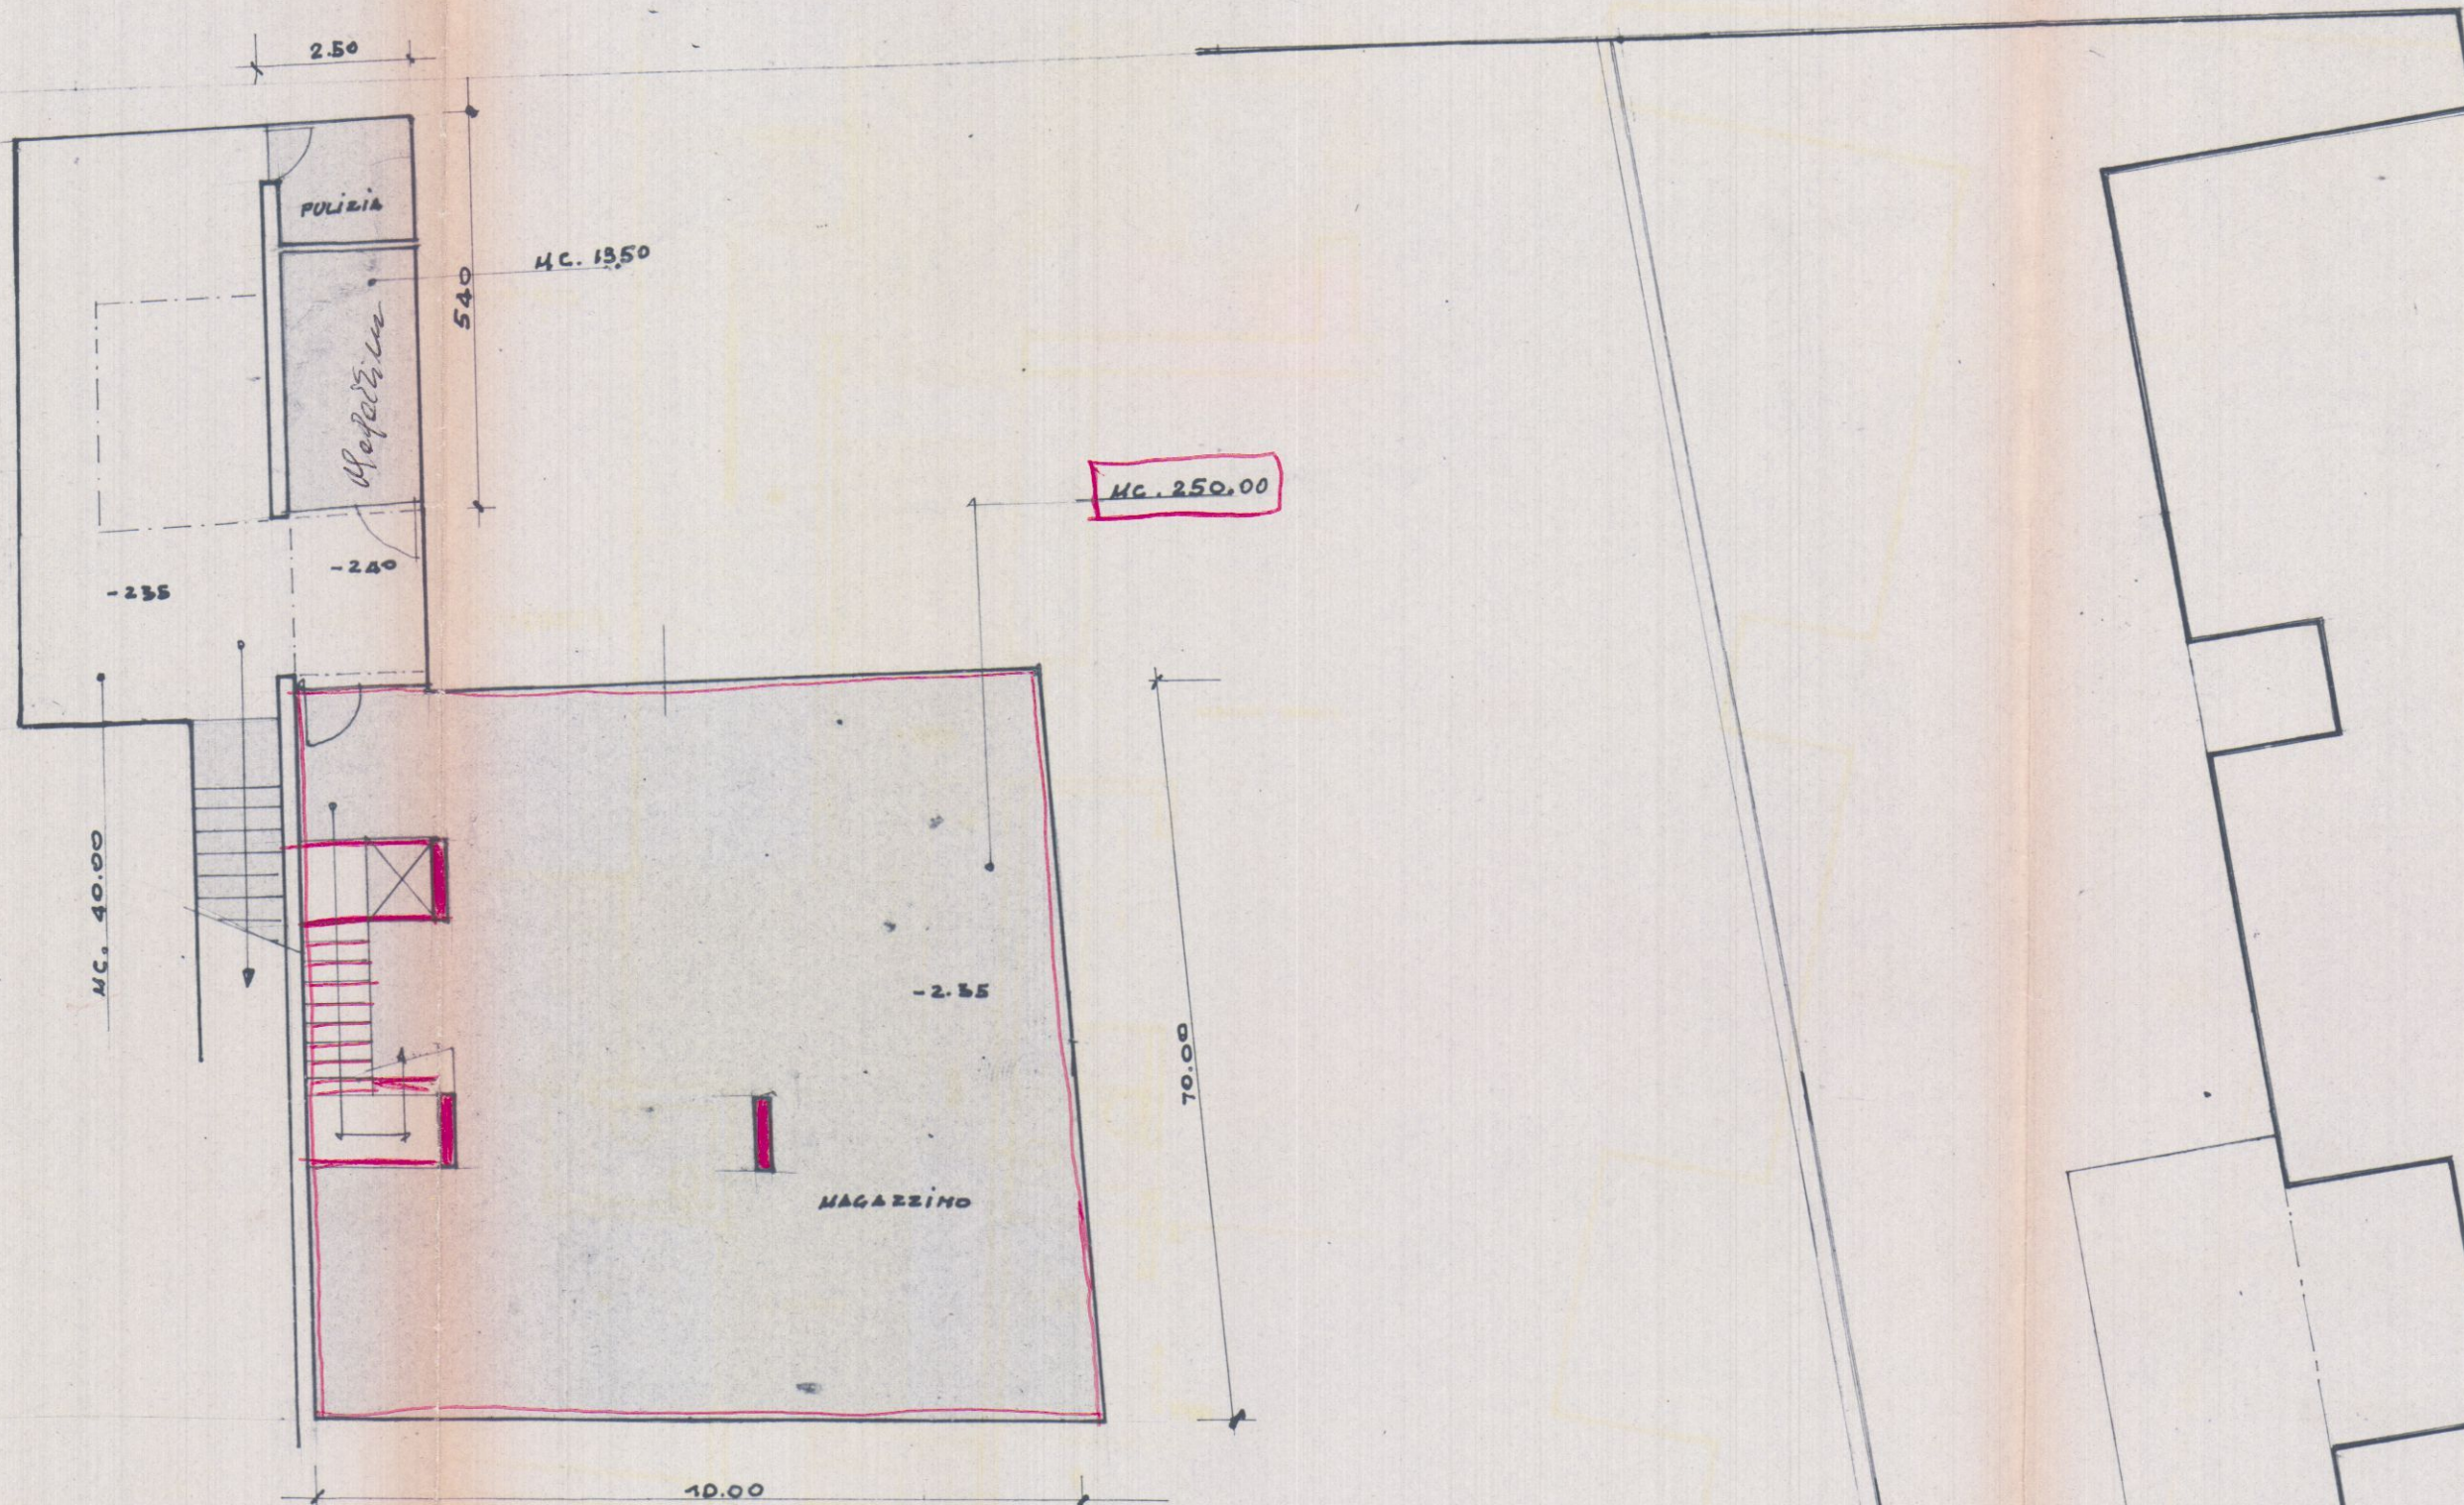

parceggio

plano terreno (seminter.)
mq. coperti (70,20 + 20,80 + 243,60 + 154,00) = 488,60
di cui 98,60 a percorso pubblico

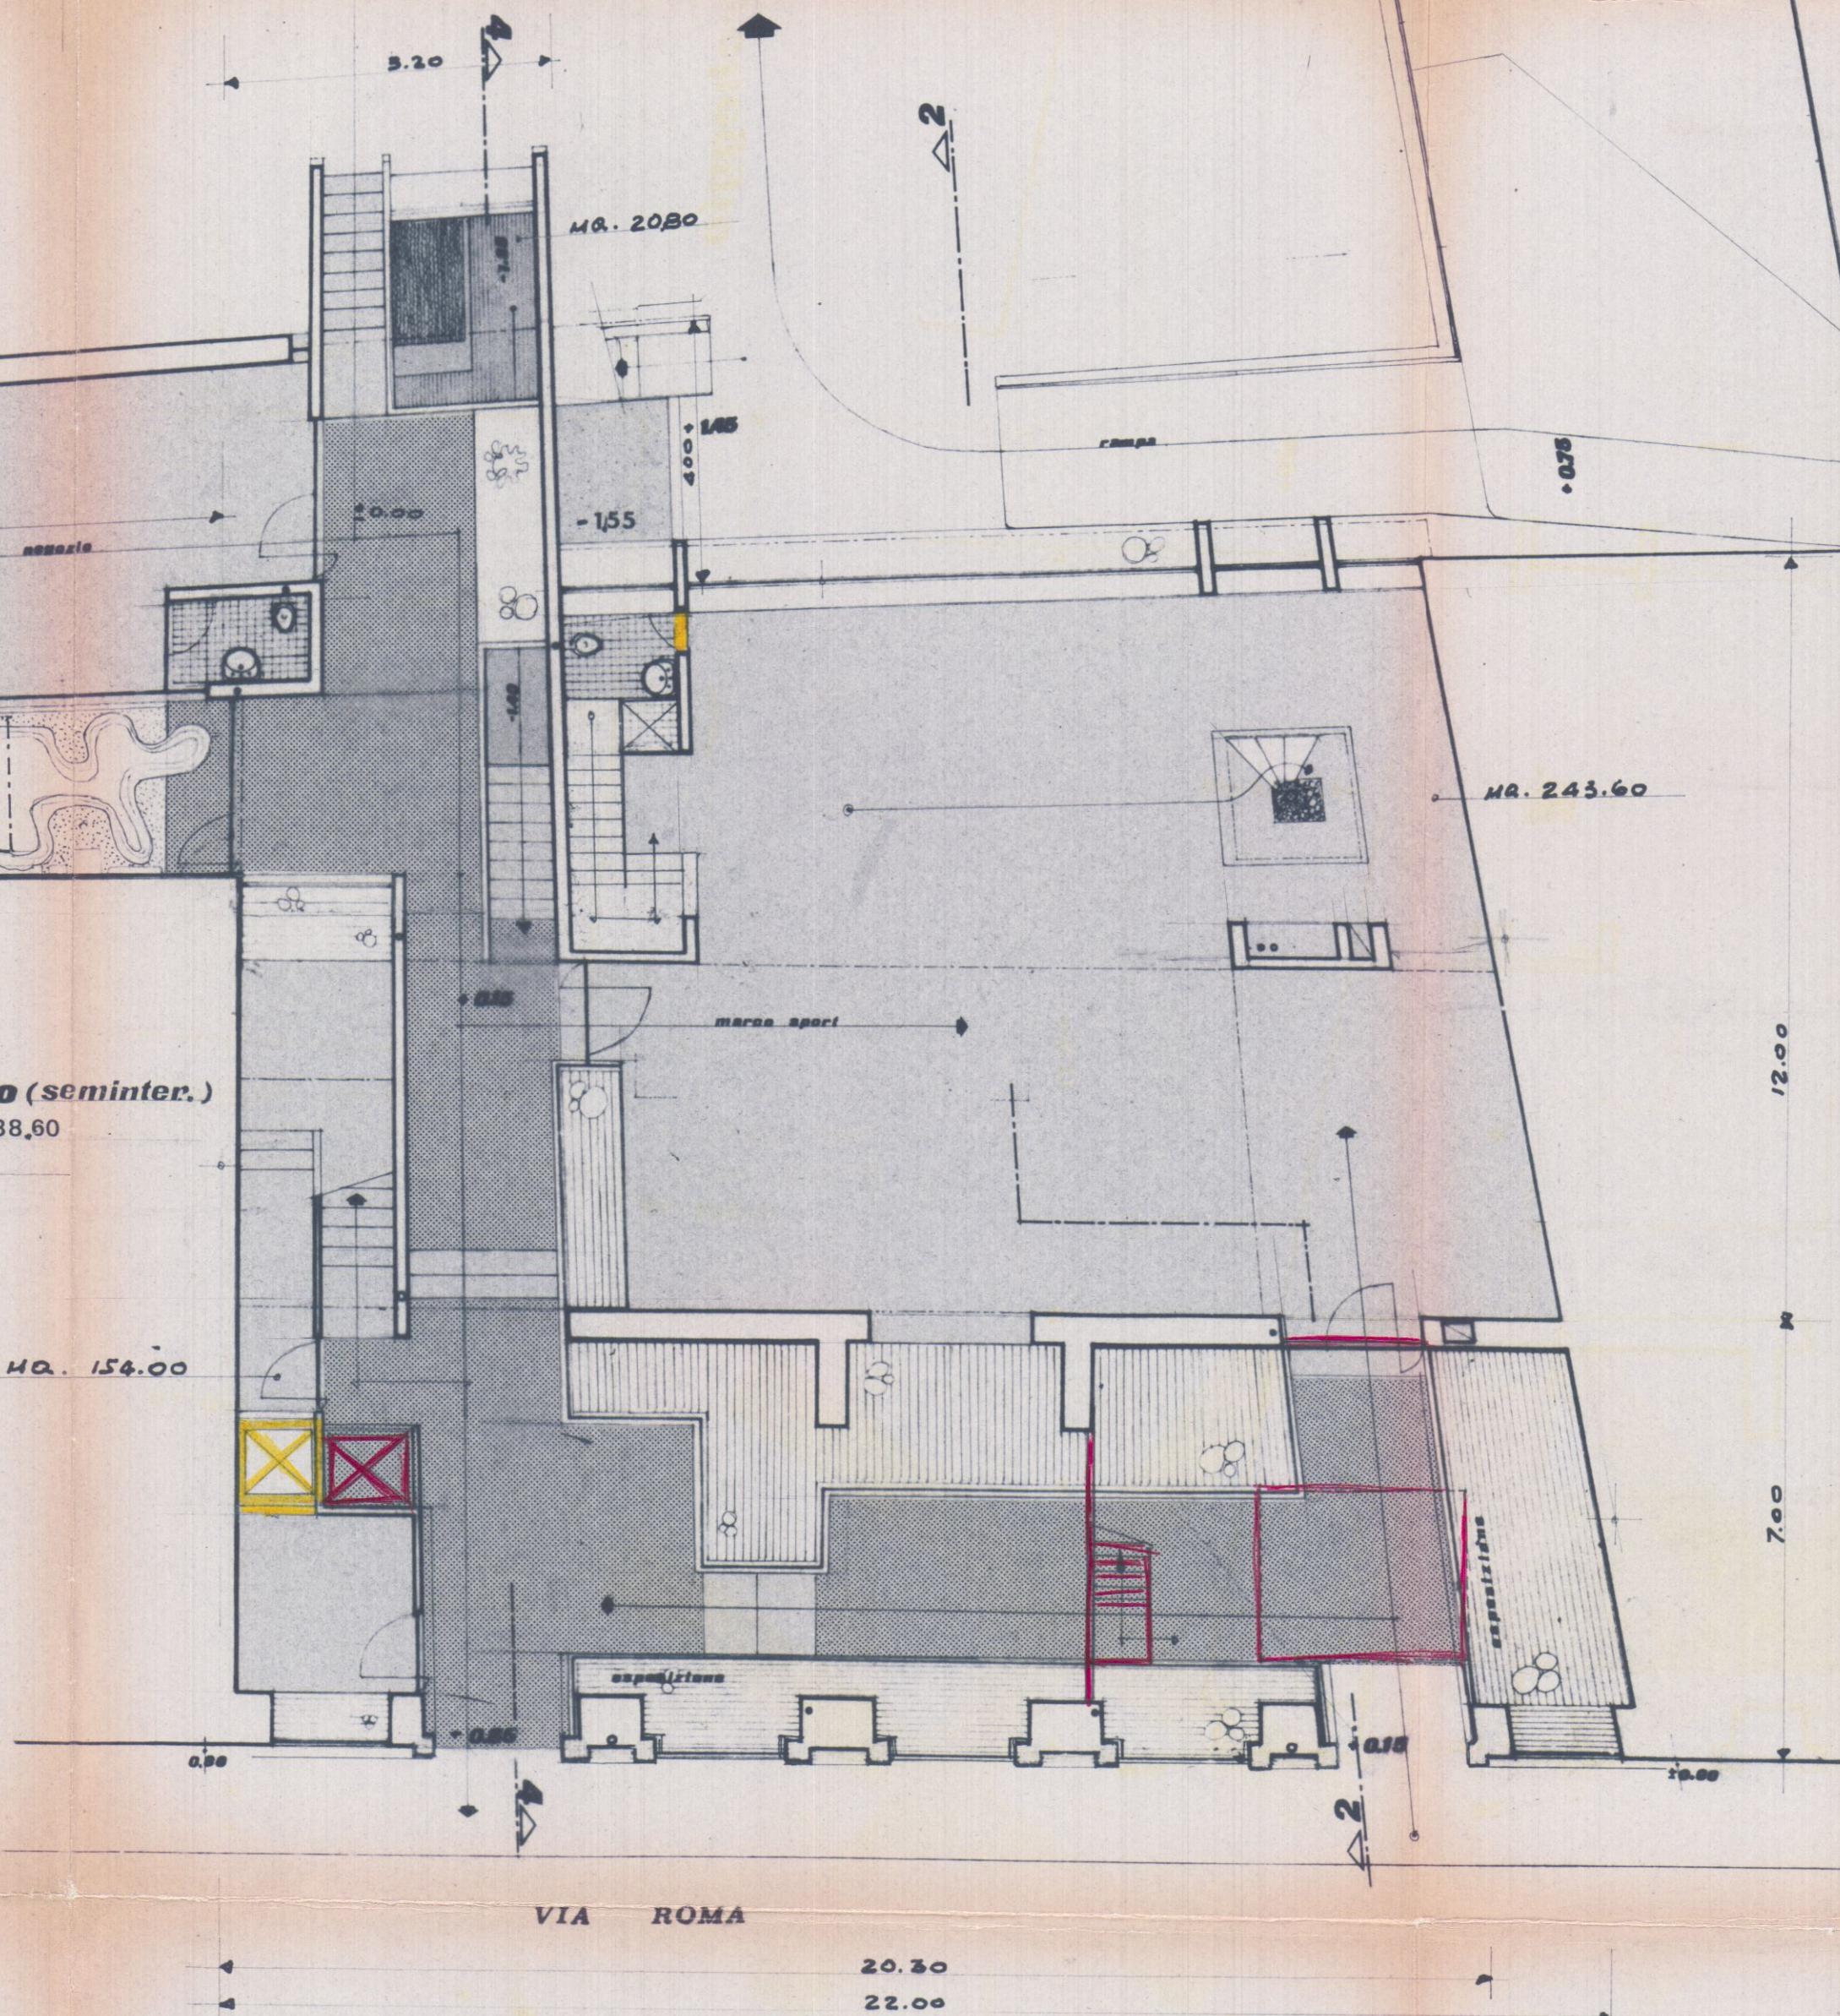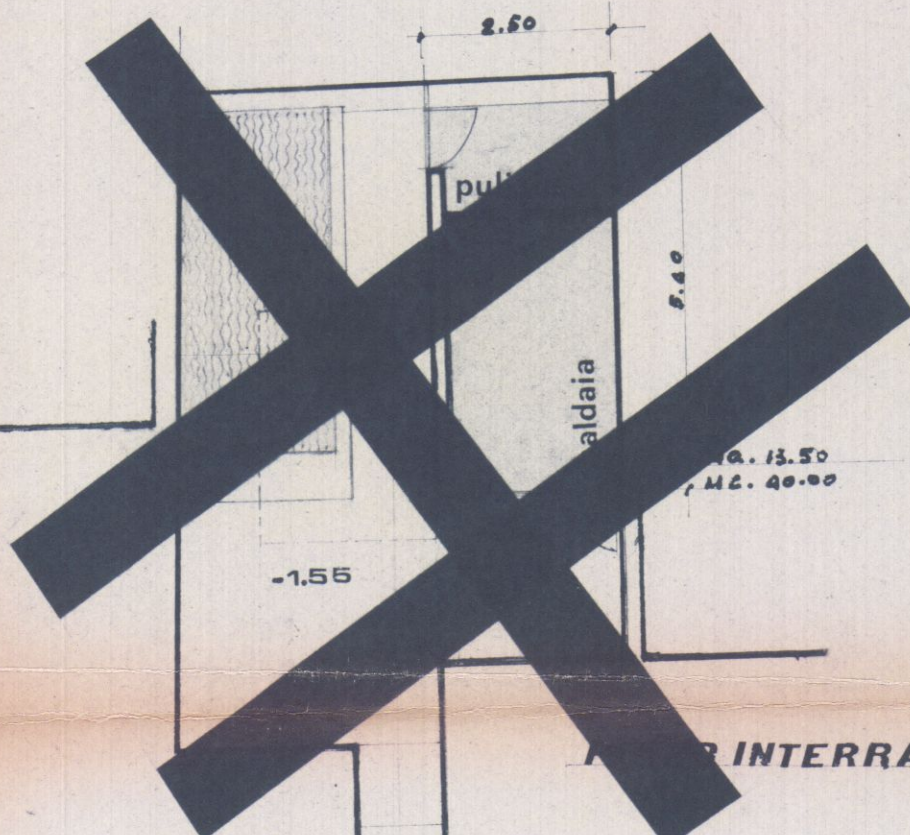

26 APR. 1979

VARIANTE

APPROVATO

20 AGO. 1979

CONTROLLATO

ST. TECNICO



VARIANTE AL PROGETTO

Approvato dal Sindaco alle condizioni indicate nel permesso di costruzione n° 96 del 17.10.1978
licenza edilizia del 20 AGO. 1979

LONG. CAVOUR
Mazzini

NORD

144

141

137

138

139

140

143

516/b

516/a

516/c

587

147

146

VIA CAVOUR

VIA MAZZINI

PLANIMETRIA 1:500 SEZ I fog. 42

4

4

VIA ROMA

VIA VERDI

152

151

-1

-2

</


4^a complesso 'marco sport.

(di progetto) fronti e sezioni rap. 1:100 VARIANTE 3-3-79

26 APR 1979
Dott. *[signature]*



VARIANTE

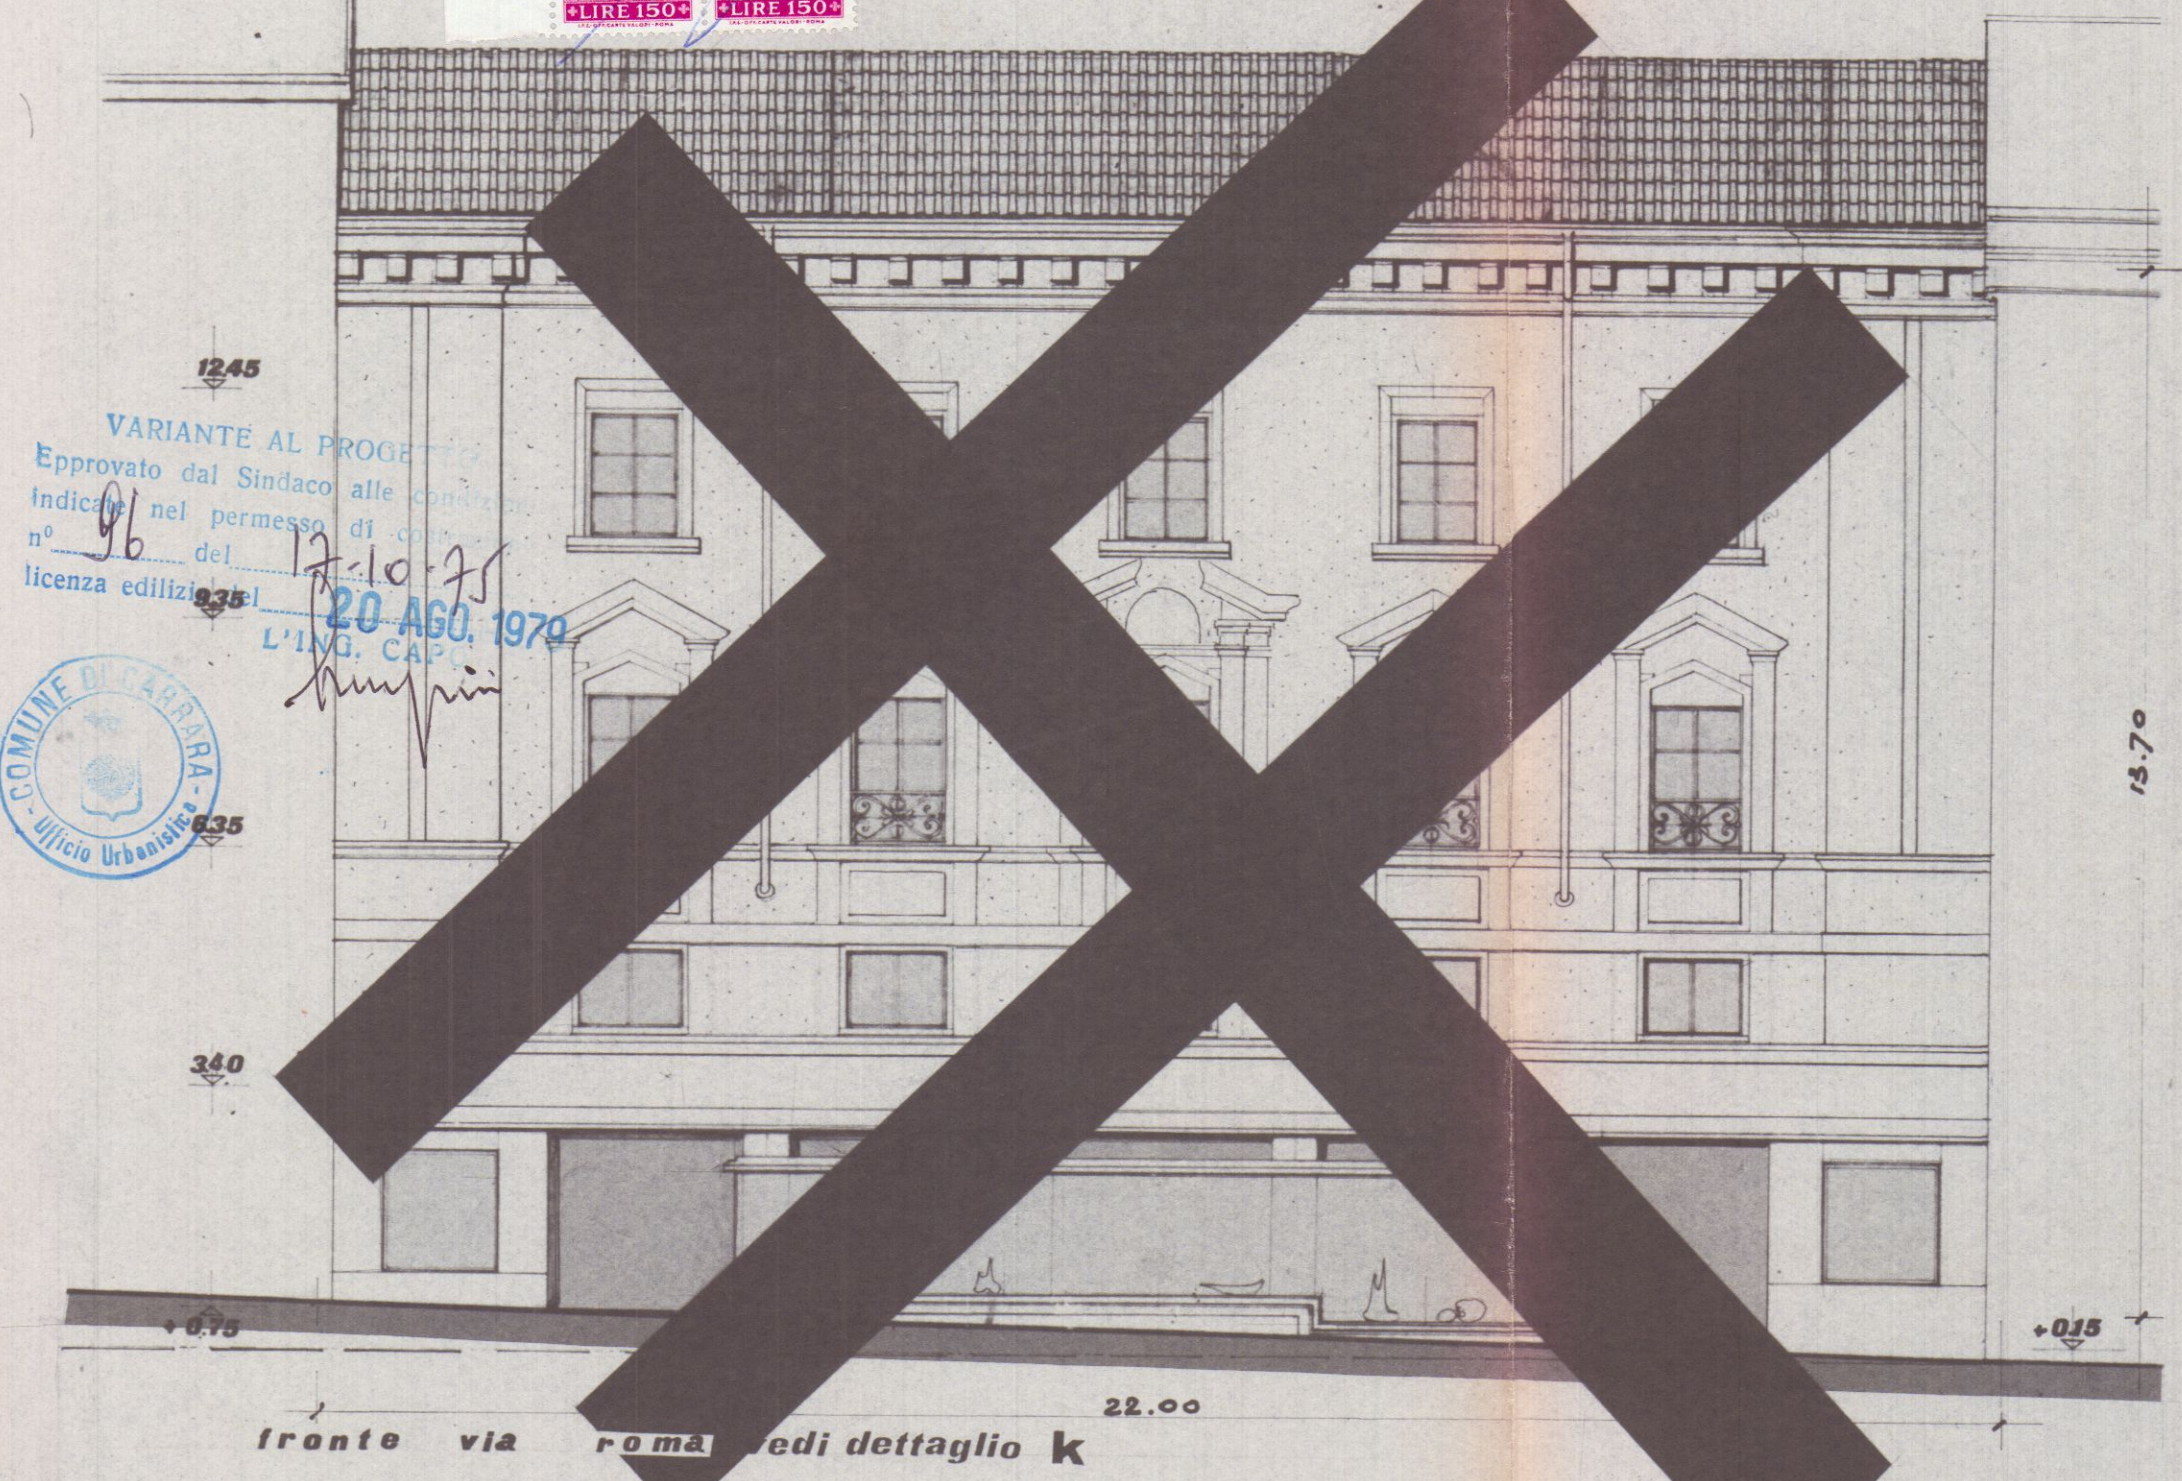

APPROVATO
20 AGO. 1979
CONROLLATO
L. Tecnico

