
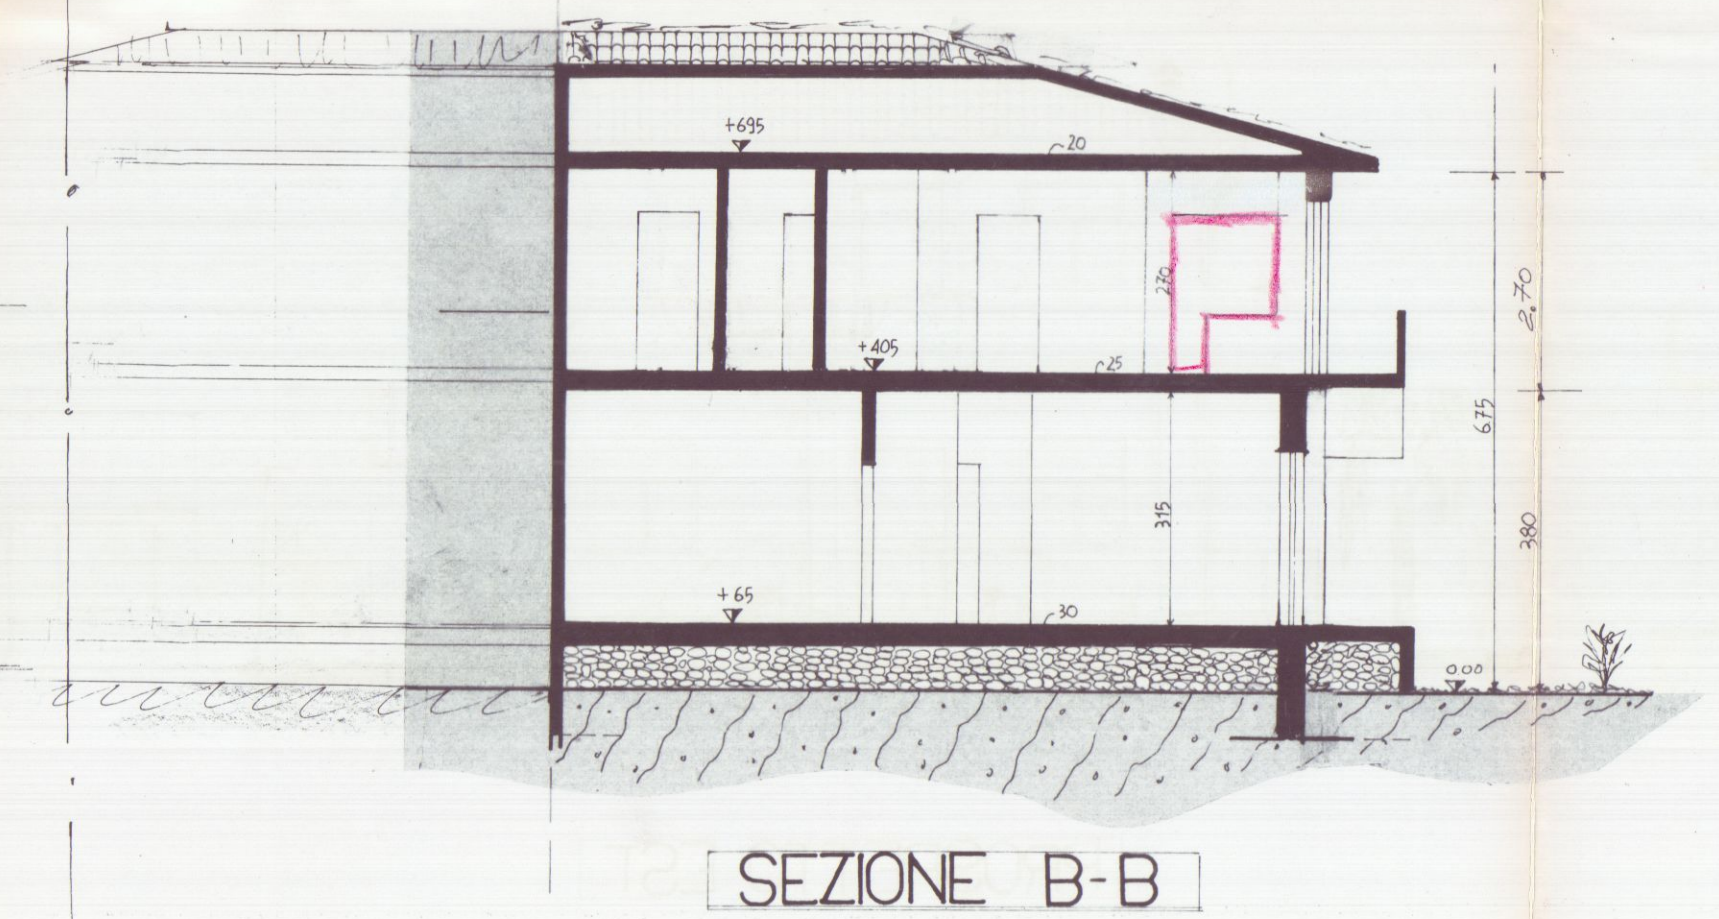
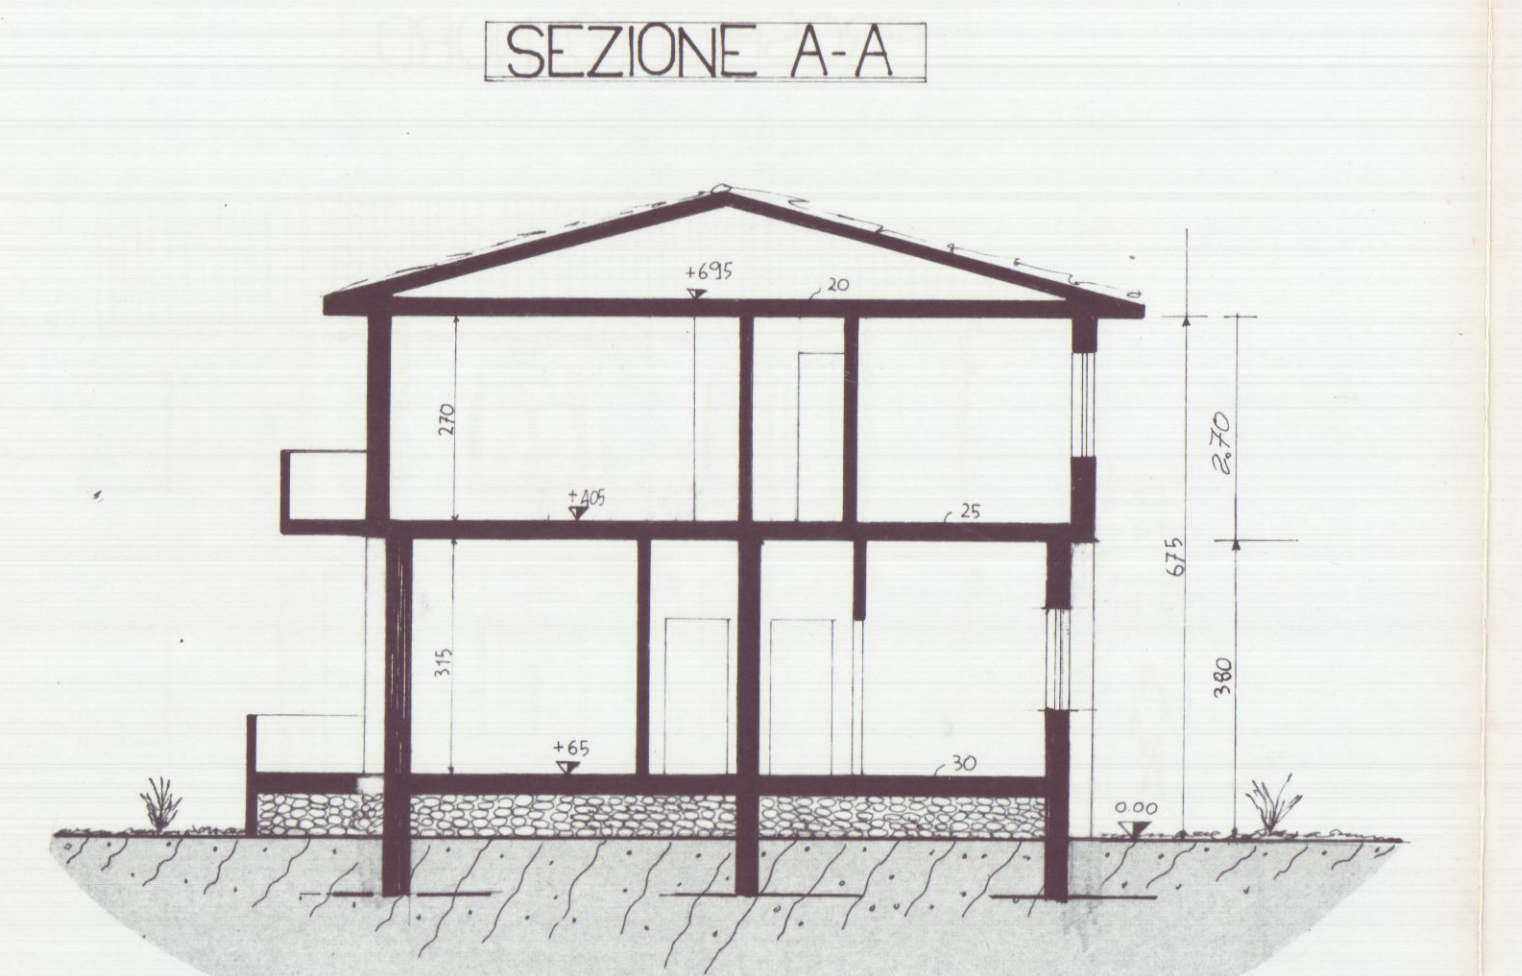
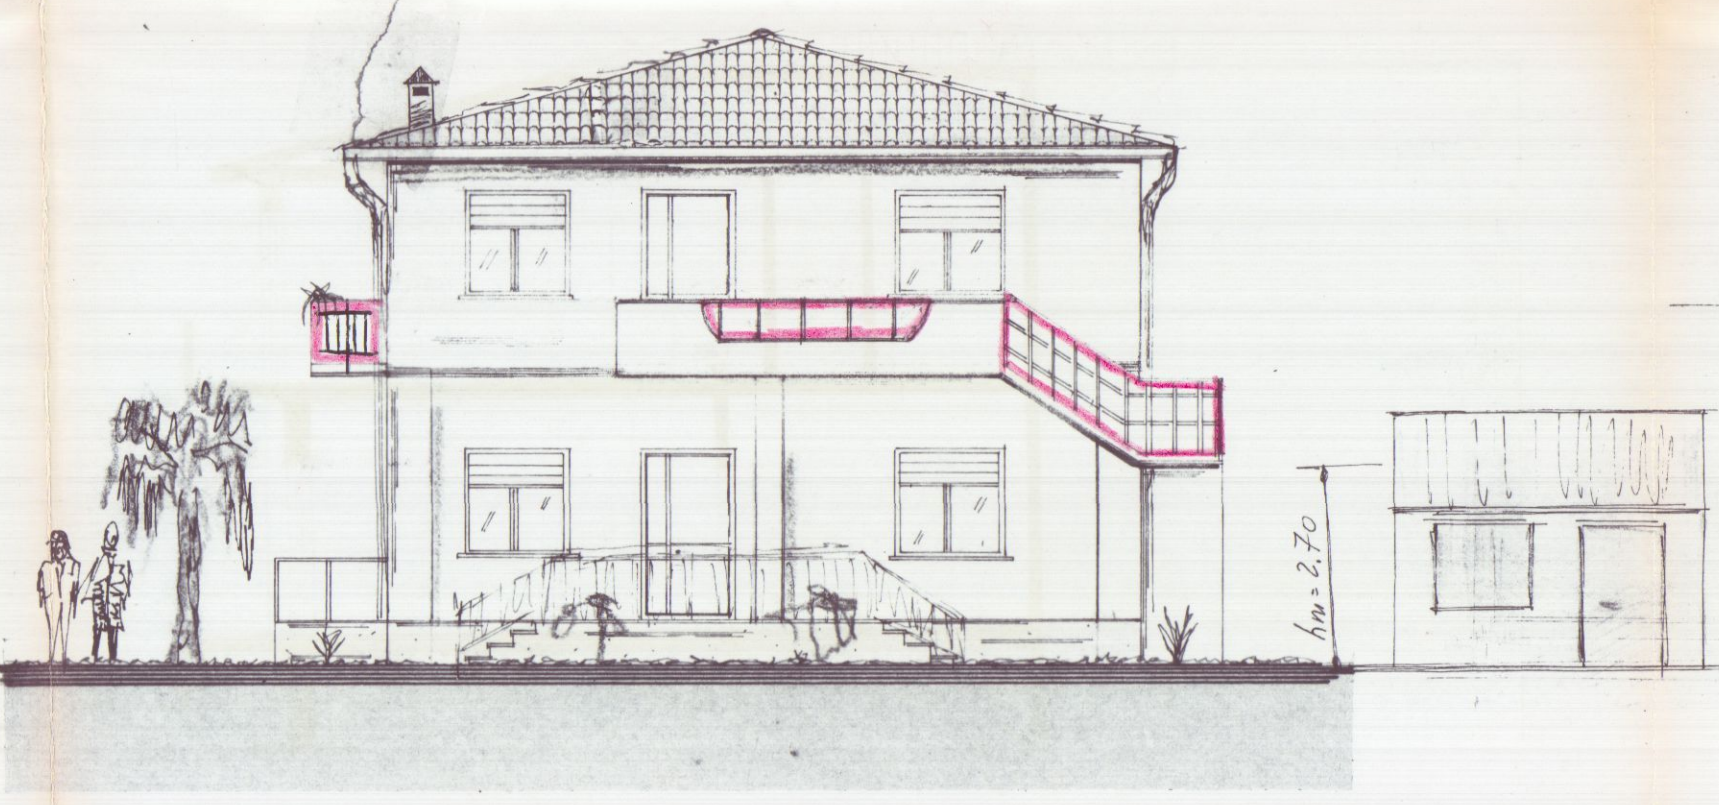
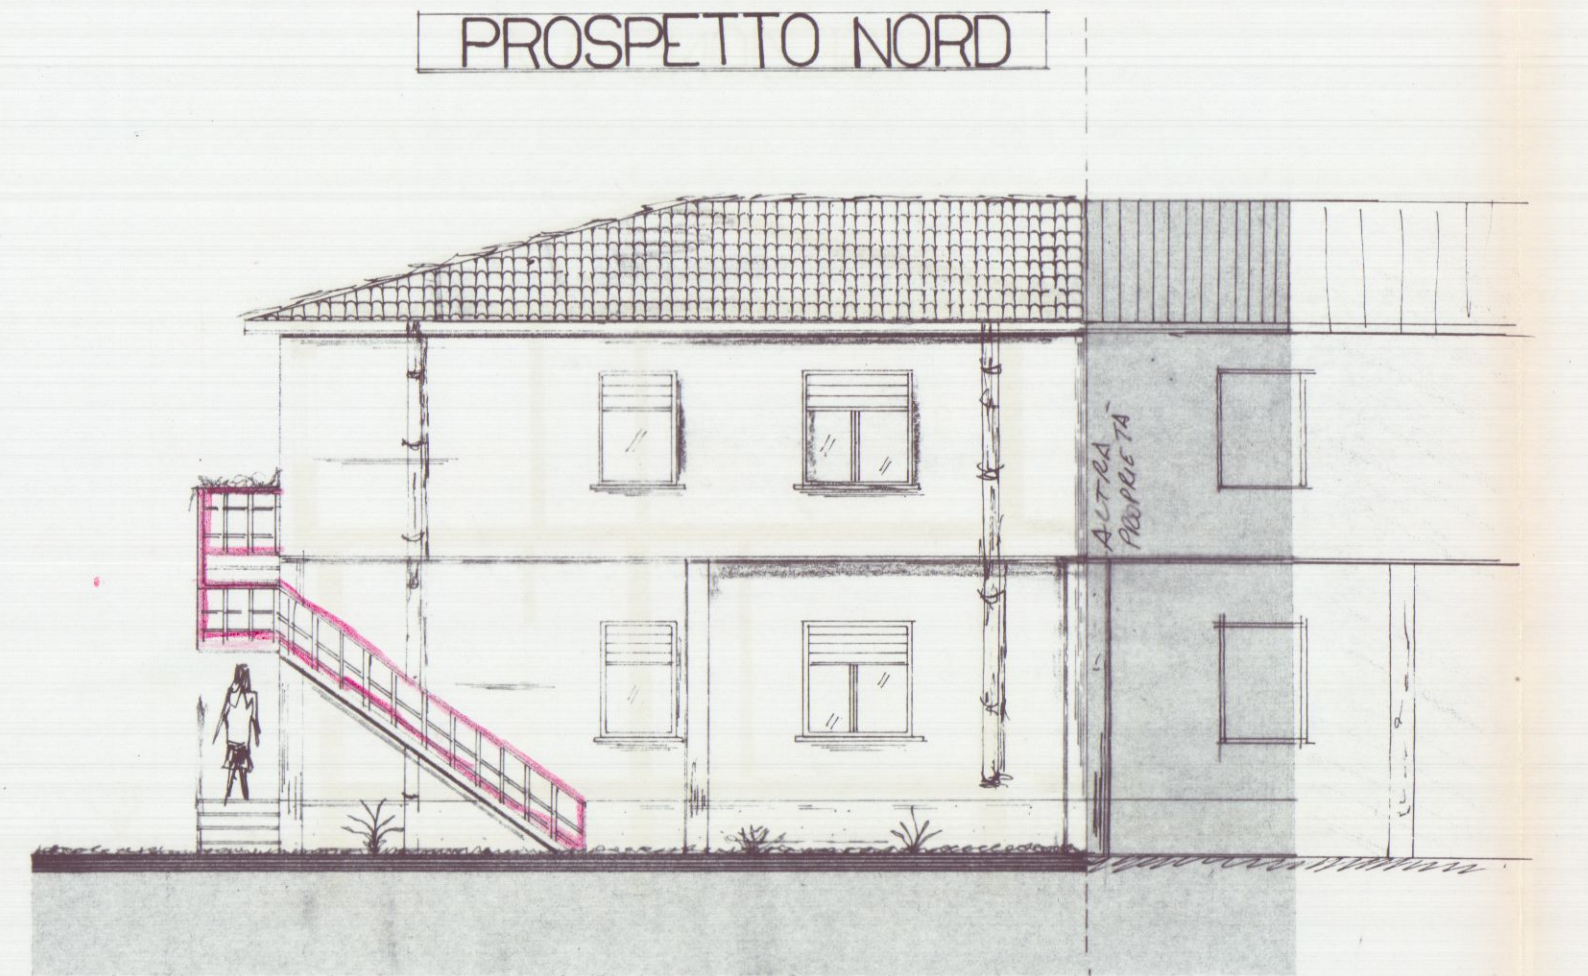
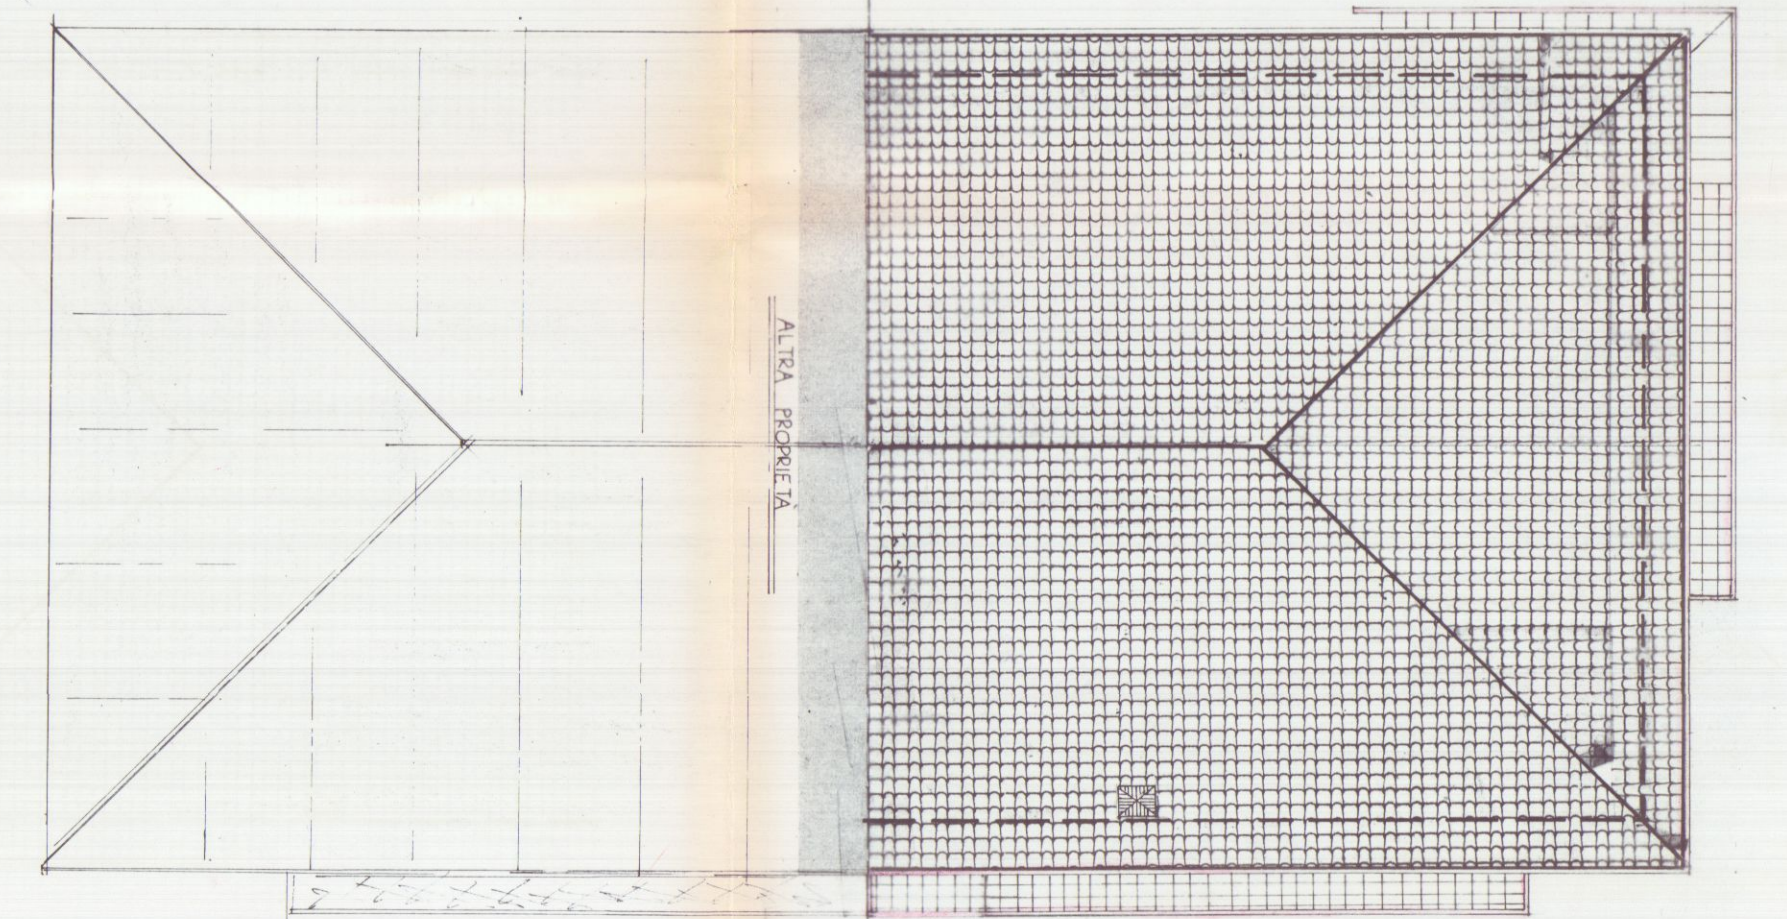
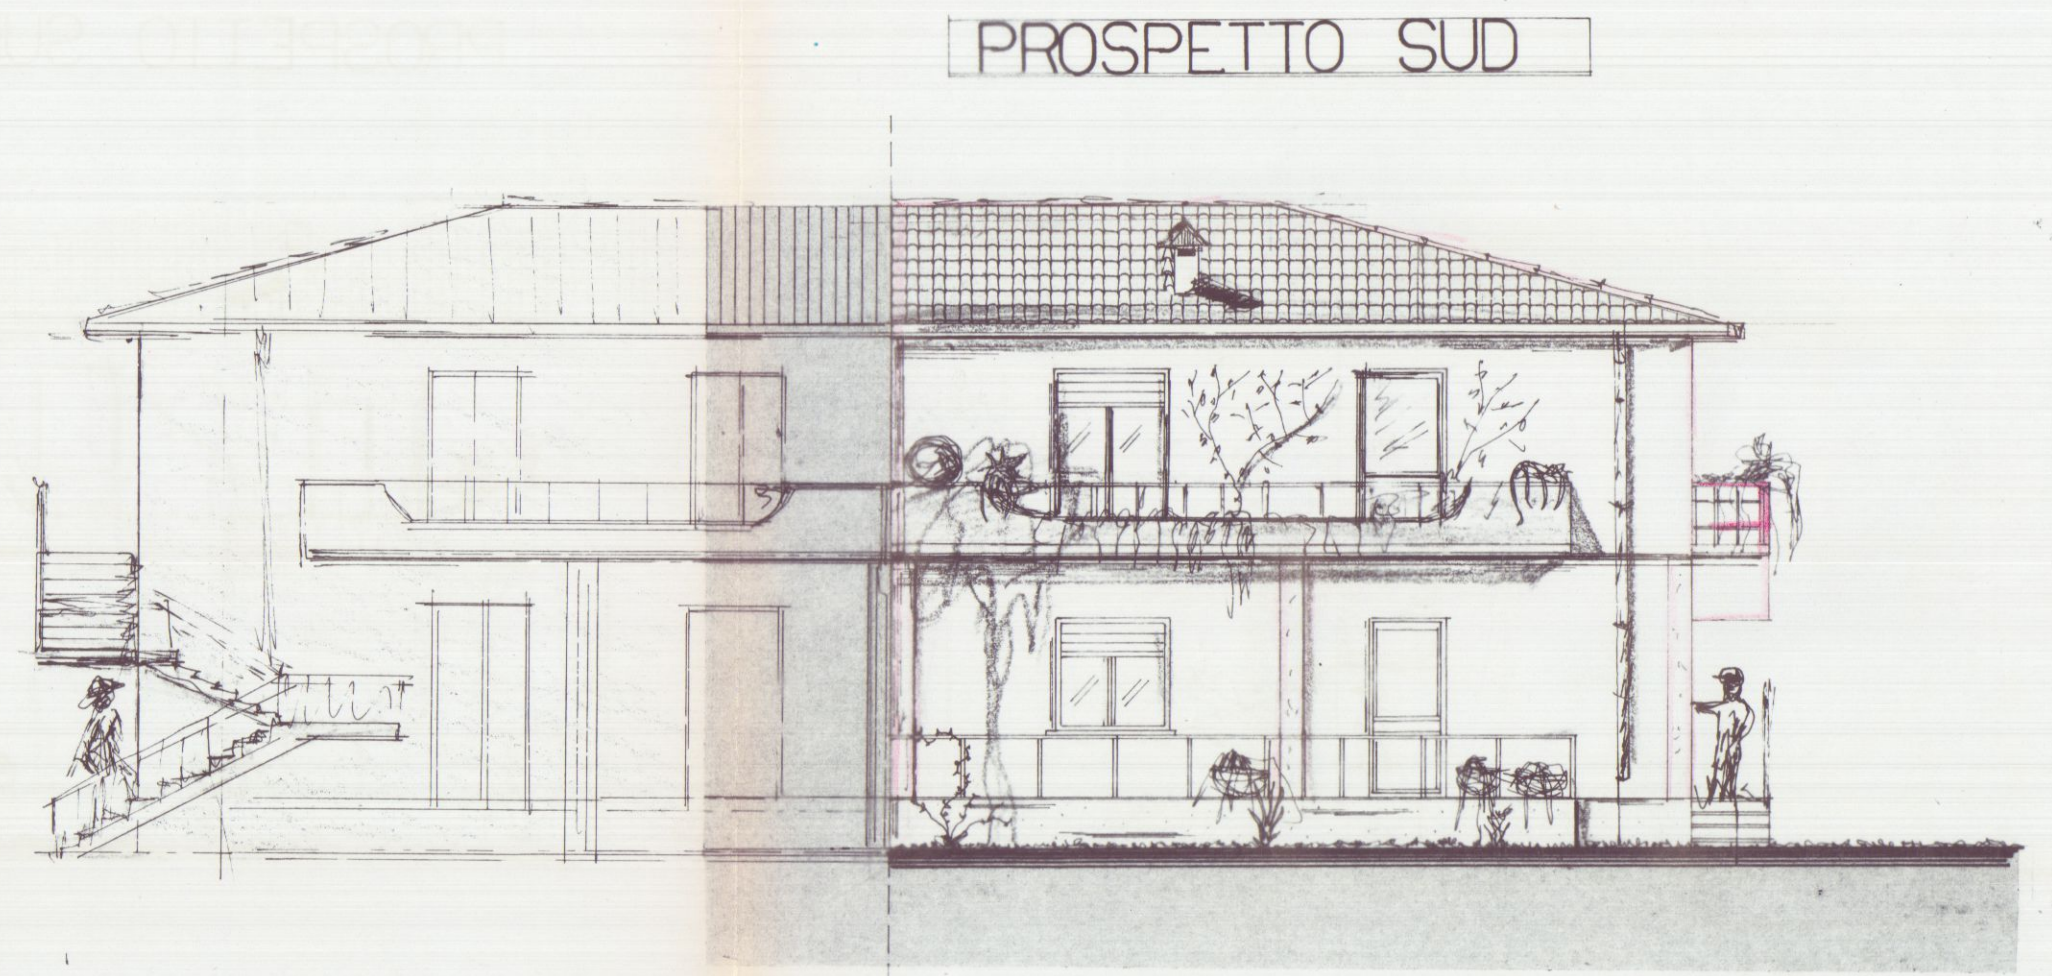
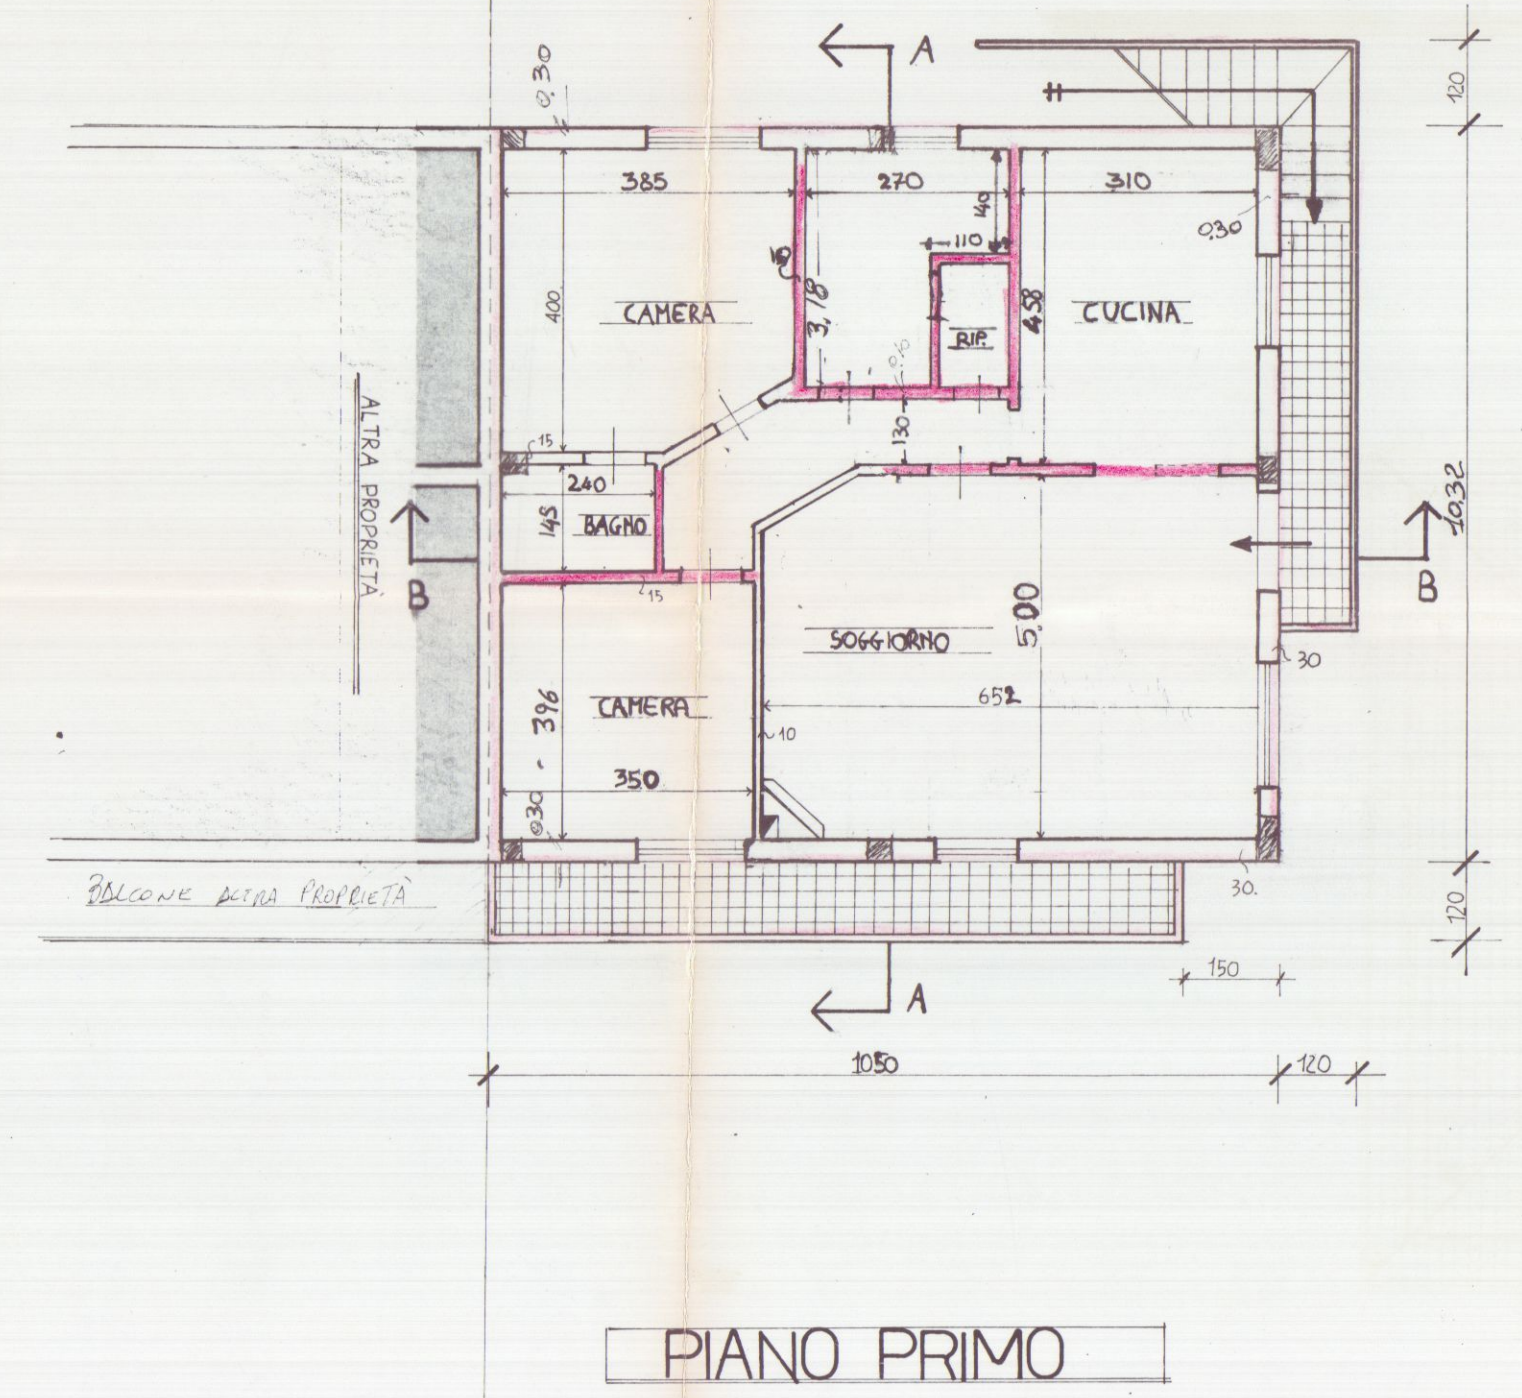
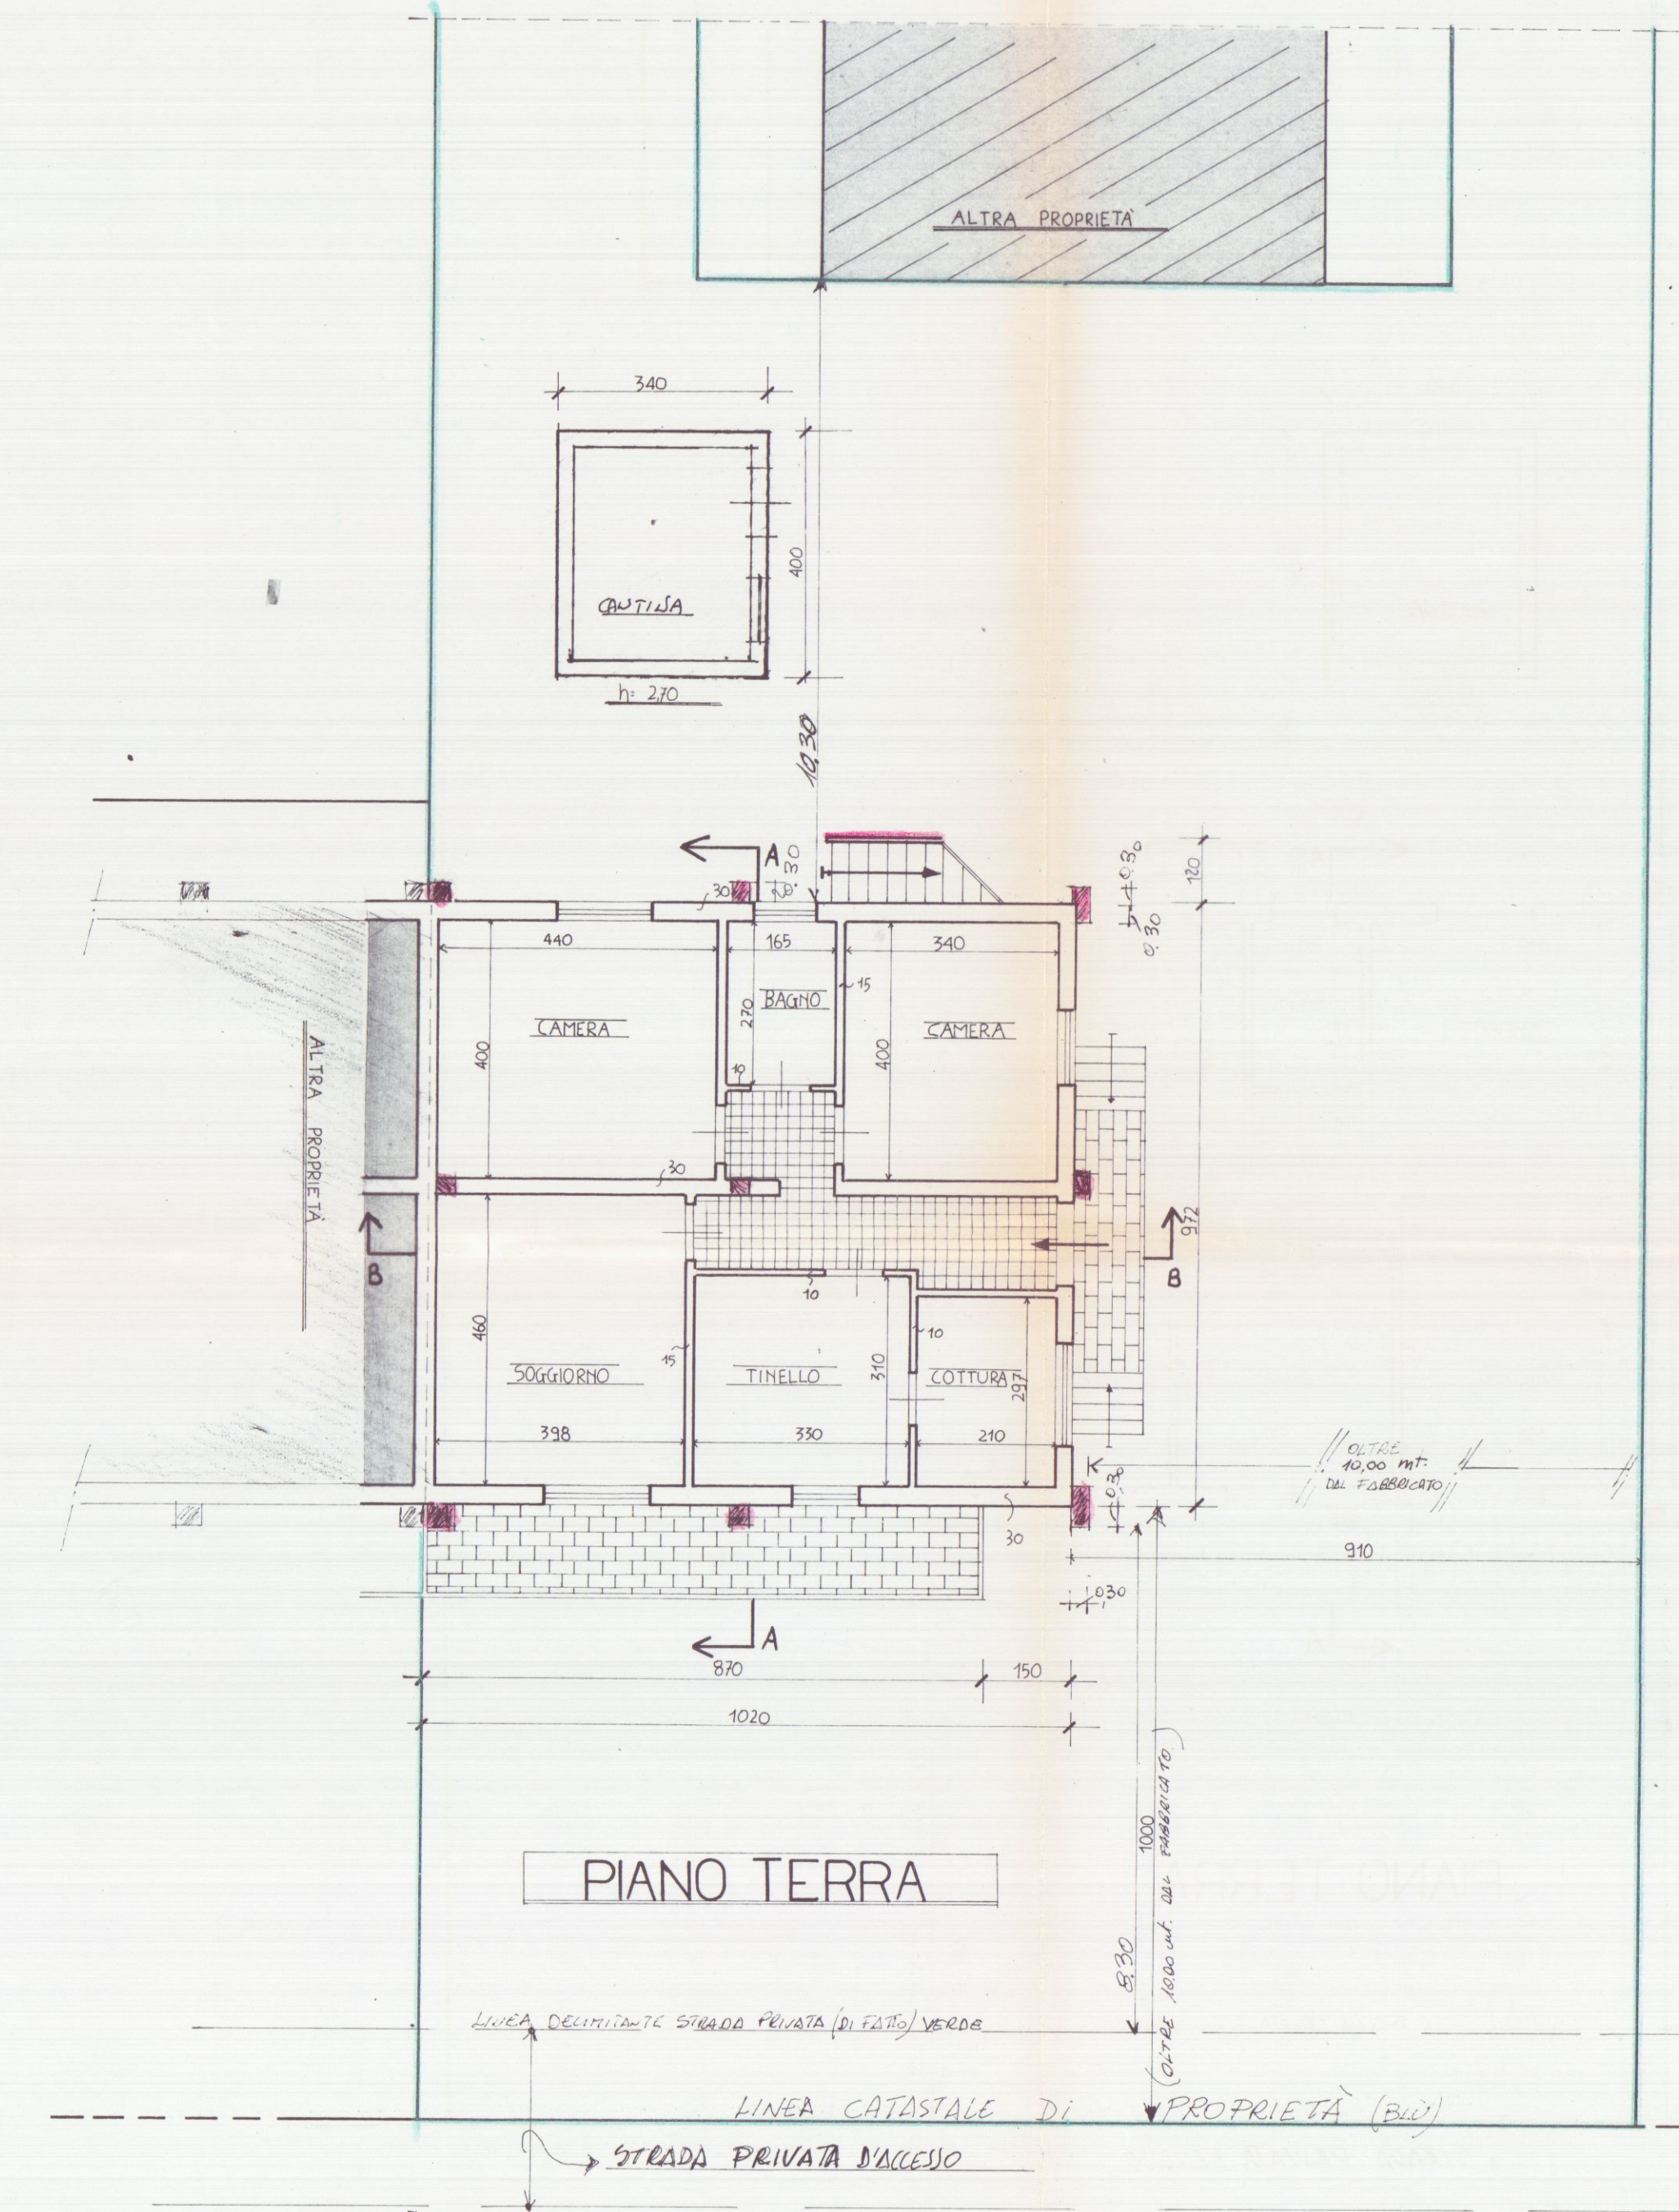


GEOM. MORELLI MARCO VIA ROMA 17 - CARRARA - TEL. 0585 - 71801 -		COMMITTENTE CIOLI ANTONELLA - CIOLI DONATELLA - BERNARDI SILVANA COMUNE CARRARA	
STUDIO TECNICO	PROGETTO	OGGETTO	TIMBRO
SCALA 1:100	FABBRICATO USO "ABITAZIONE"	"MODIFICHE INTERNE"	
AVV. 1:100	SITO IN MARINA DI CARRARA	E REALIZZAZIONE DEL	
DATA	VIA DEI CORSI	PARAPETTO DELLA SCALA COME	
SERVIZIO 98	STATO VARIANTE	DA CONDIZIONE DELLA CONCESSIONE 28/4/95	

FOGLIO N° 88 MAPPALE N° 130
STRALCIO DI MAPPA 1:2000

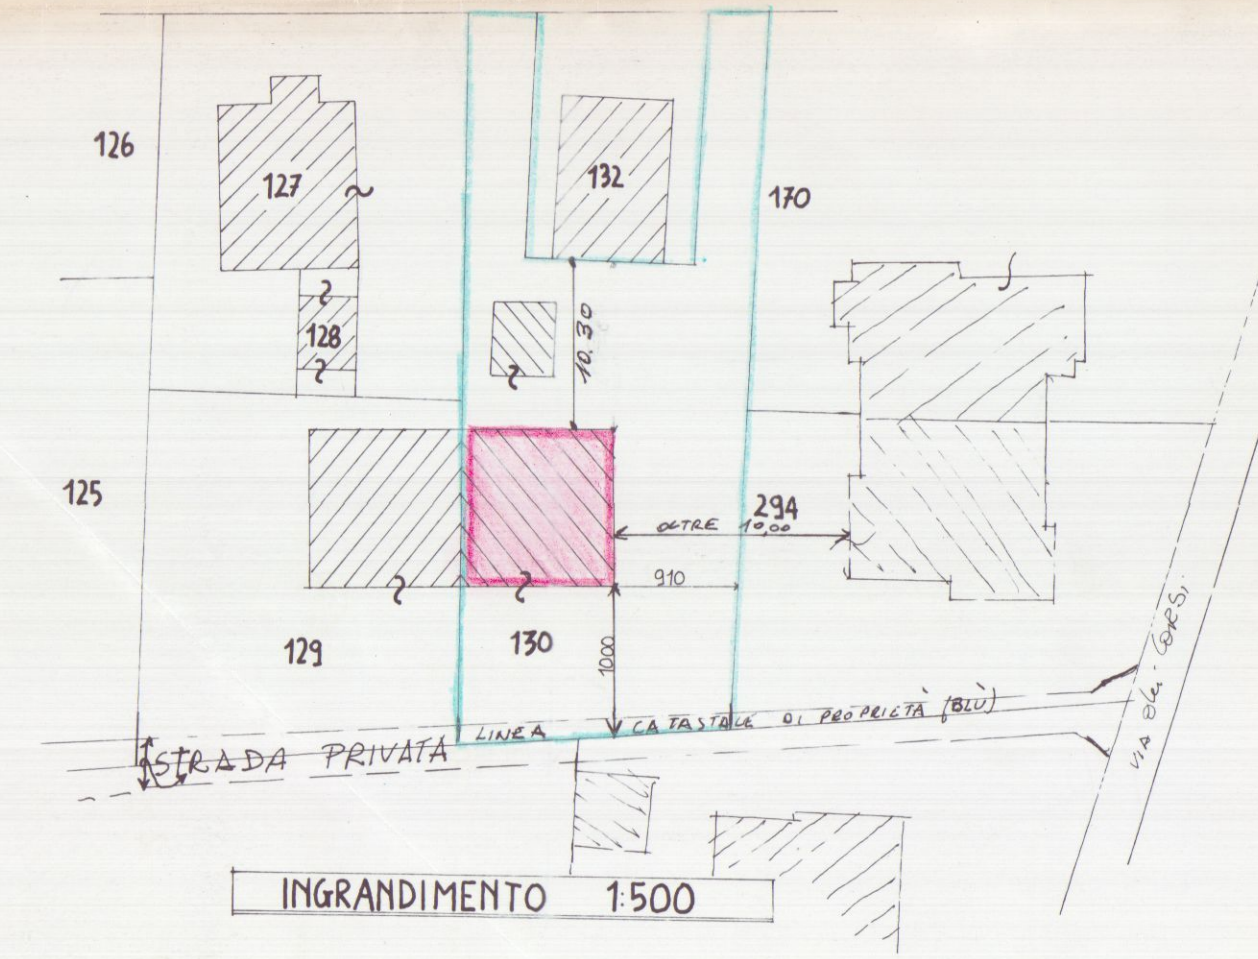

SCHEMA VOLUMI

ZONA PRG = ISOLA DI PIANO PEEP
SUPERFICIE DEL LOTTO = 712,00 M ²
R.C. = 1/5
SUP. COPERTA = $(10,20 \times 9,72) + (3,40 \times 4,00) + 9,94 + 9,6 = 112,74 \text{ M}^2$
VOLUME ESISTENTE = $(99,14 \times 3,80) + (13,6 \times 2,20) = 413,45 \text{ M}^3$
SUP. COPERTA TOTALE = $103,20 + 5,04 + 3,60 = 111,84 \text{ M}^2$
SUP. COPERTA DI PROGETTO = $121,96 - 111,84 = 9,12 \text{ M}^2$
VOLUME DI PROGETTO = $108,36 \times 2,20 = 238,39 \text{ M}^3$
VOLUME TOTALE = $413,45 + 238,39 = 651,84 \text{ M}^3$

PIANO PRIMO

VANO	SUPERFICIE	h	VOLUME	PORTE	FINESTRE	R.I.
SOGGIORNO	31,85	2,70	86,00	5,23	2,24	1/4
CAMERA	14,50	2,70	39,15	/	1,82	1/6
CUCINA	14,20	2,70	38,34	/	1,82	1/6
BAGNO	5,34	2,70	14,42	/	1,40	1/3
CAMERA	13,86	2,70	37,42	/	1,82	1/6
RIPOSTIGLIO	1,60	2,70	4,33	/	/	/
BAGNO	3,48	2,70	9,39	/	/	/
DISIMPEGNO	7,25	2,70	19,57	/	/	/
TOTALE	92,16		248,82			