

STUDIO GEOM. ALBERTI ROLANDO
 GALLERIA MICHELANGELO 6 int. 8 54100 MASSA

LAVORO:
 Richiesta di Autorizzazione Per l'apertura di una finestra e la chiusura di una porta.

COMMITENZA:
 GIACCOBI ALDO
 GIACCOBI ARMIDA

CODICE FISCALE
 GCB LDA 2482579352
 GCB RMD 531628832X



DATA:
 OTT. 86
 N° DIS: 8.860

RAPP.
 1:1000
 1:100


COMUNE
 CARRARA
 FOGLIO 52

TAV. N°
 MAPP. 23-25
 UNICA


OGGETTO DISEGNO:
 PLANIMETRIA
 PIANTE
 PROSPETTI

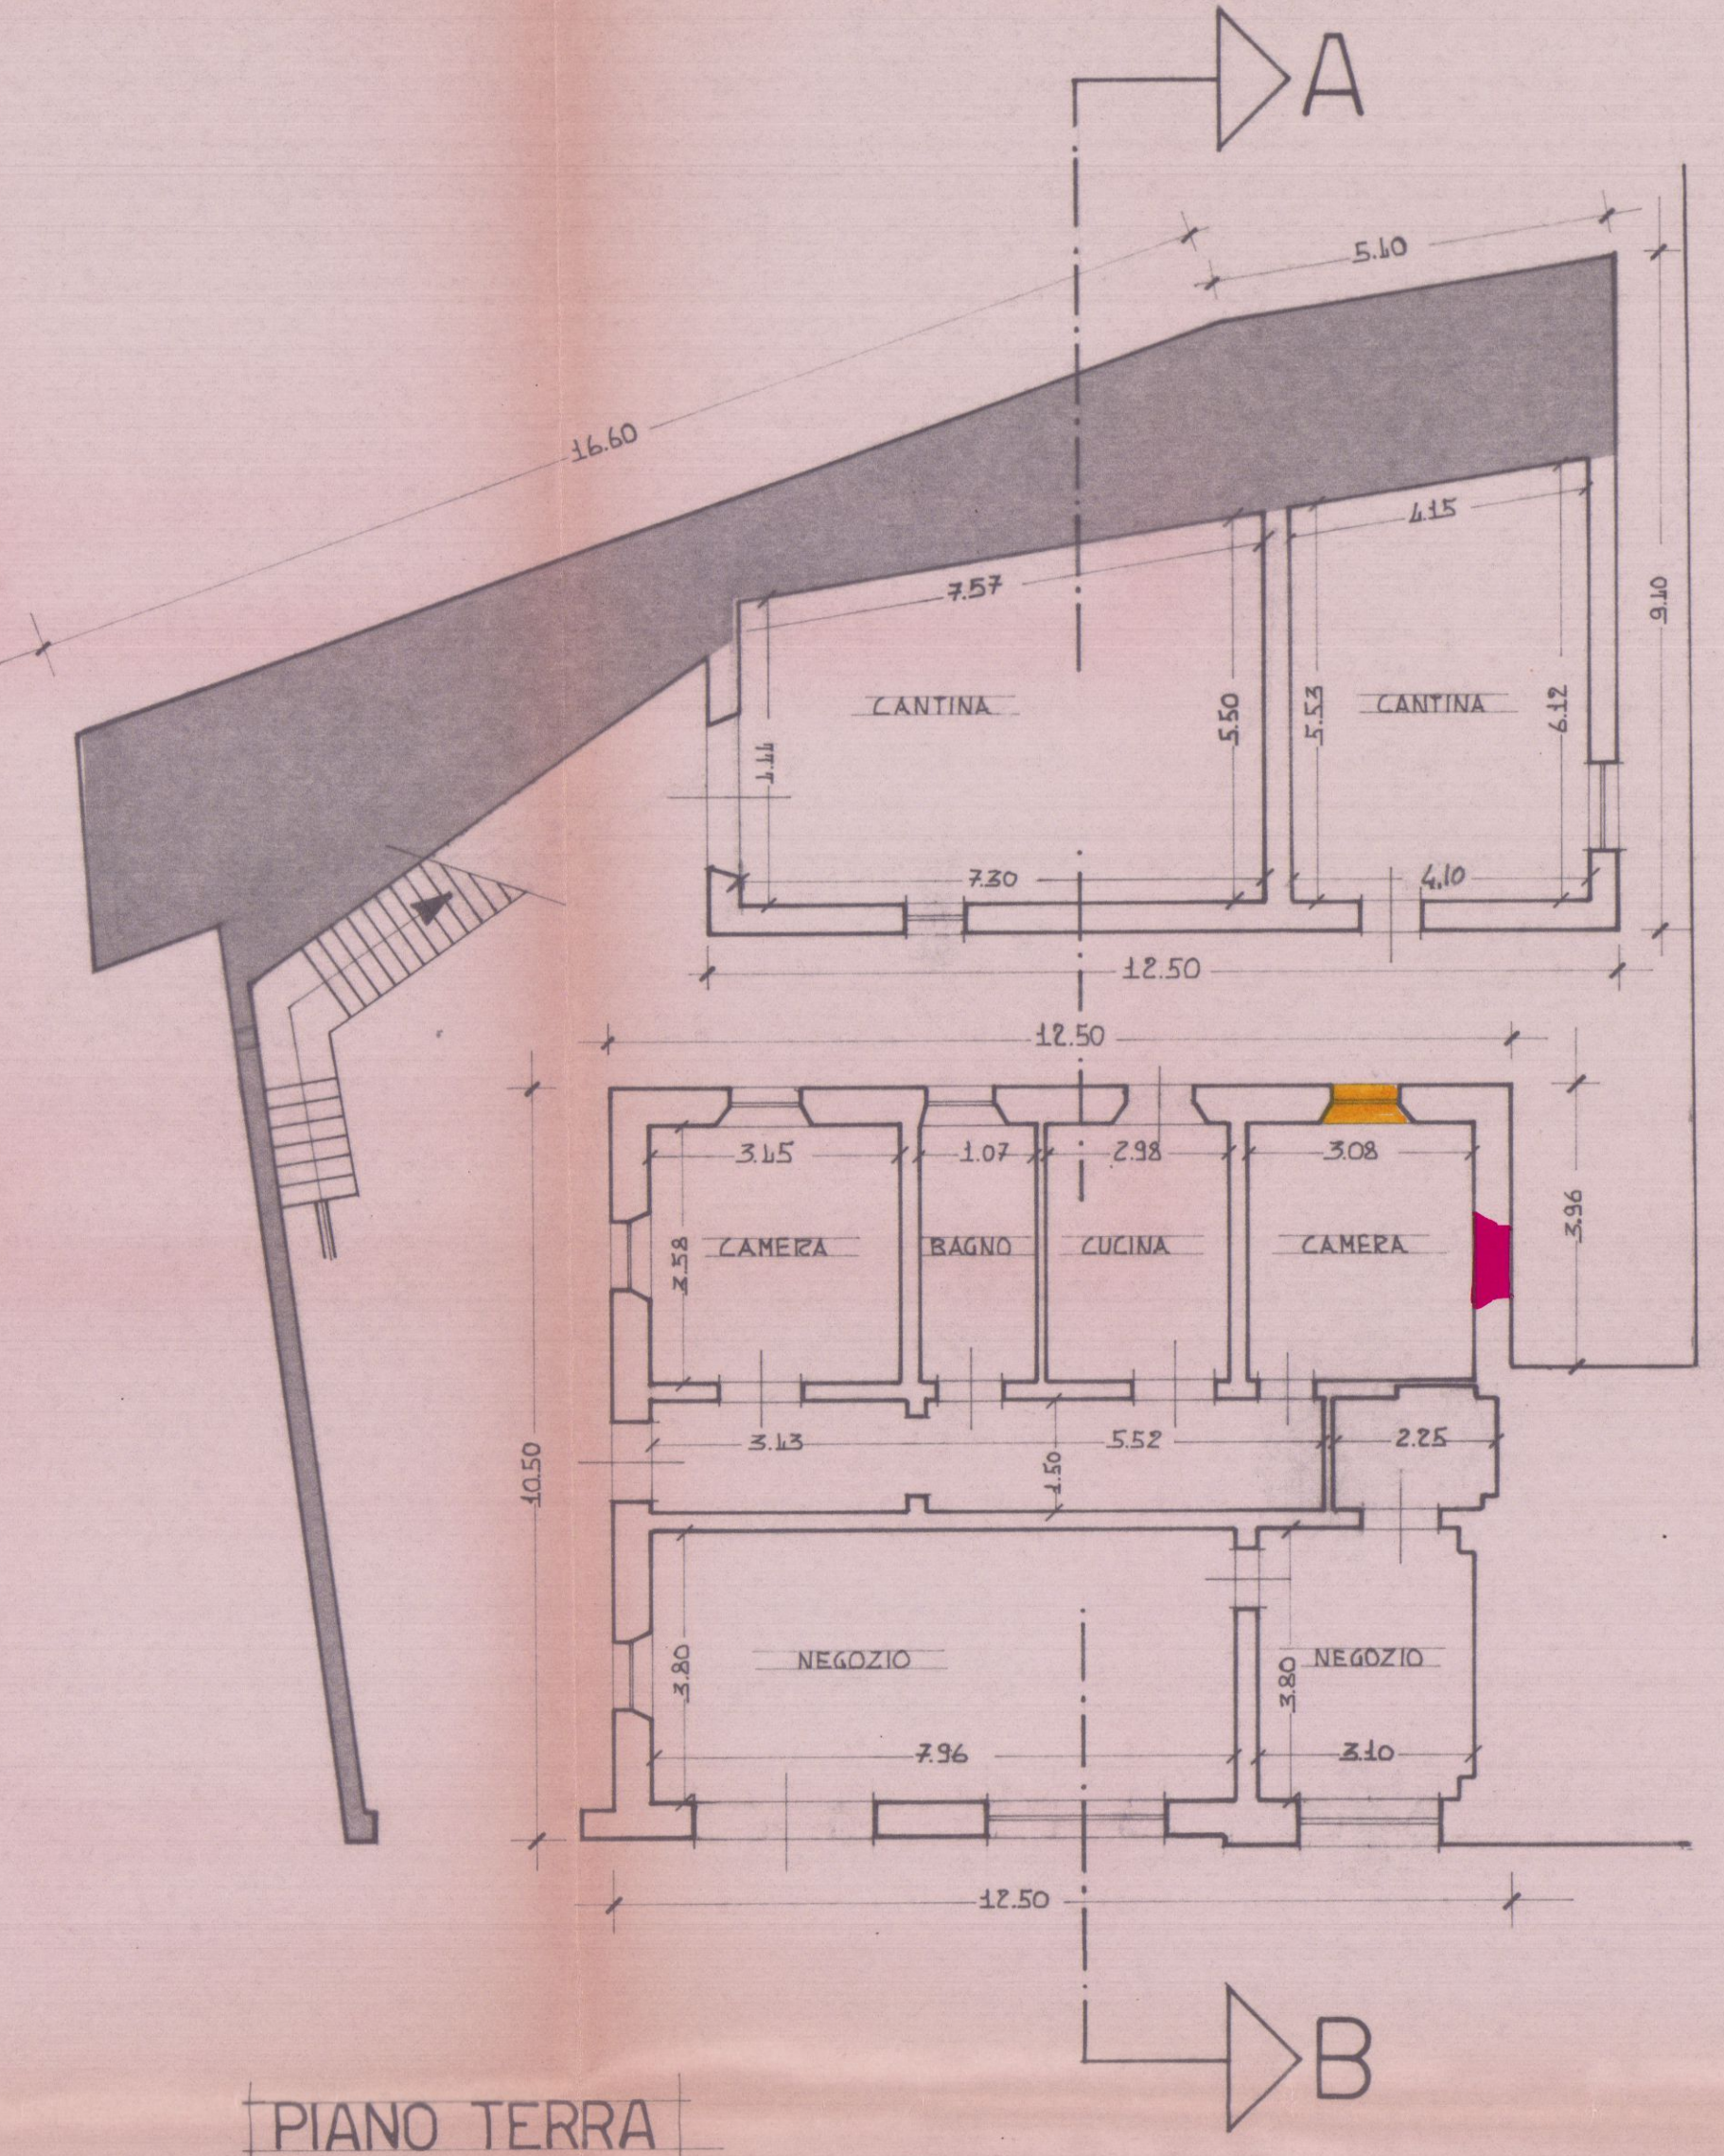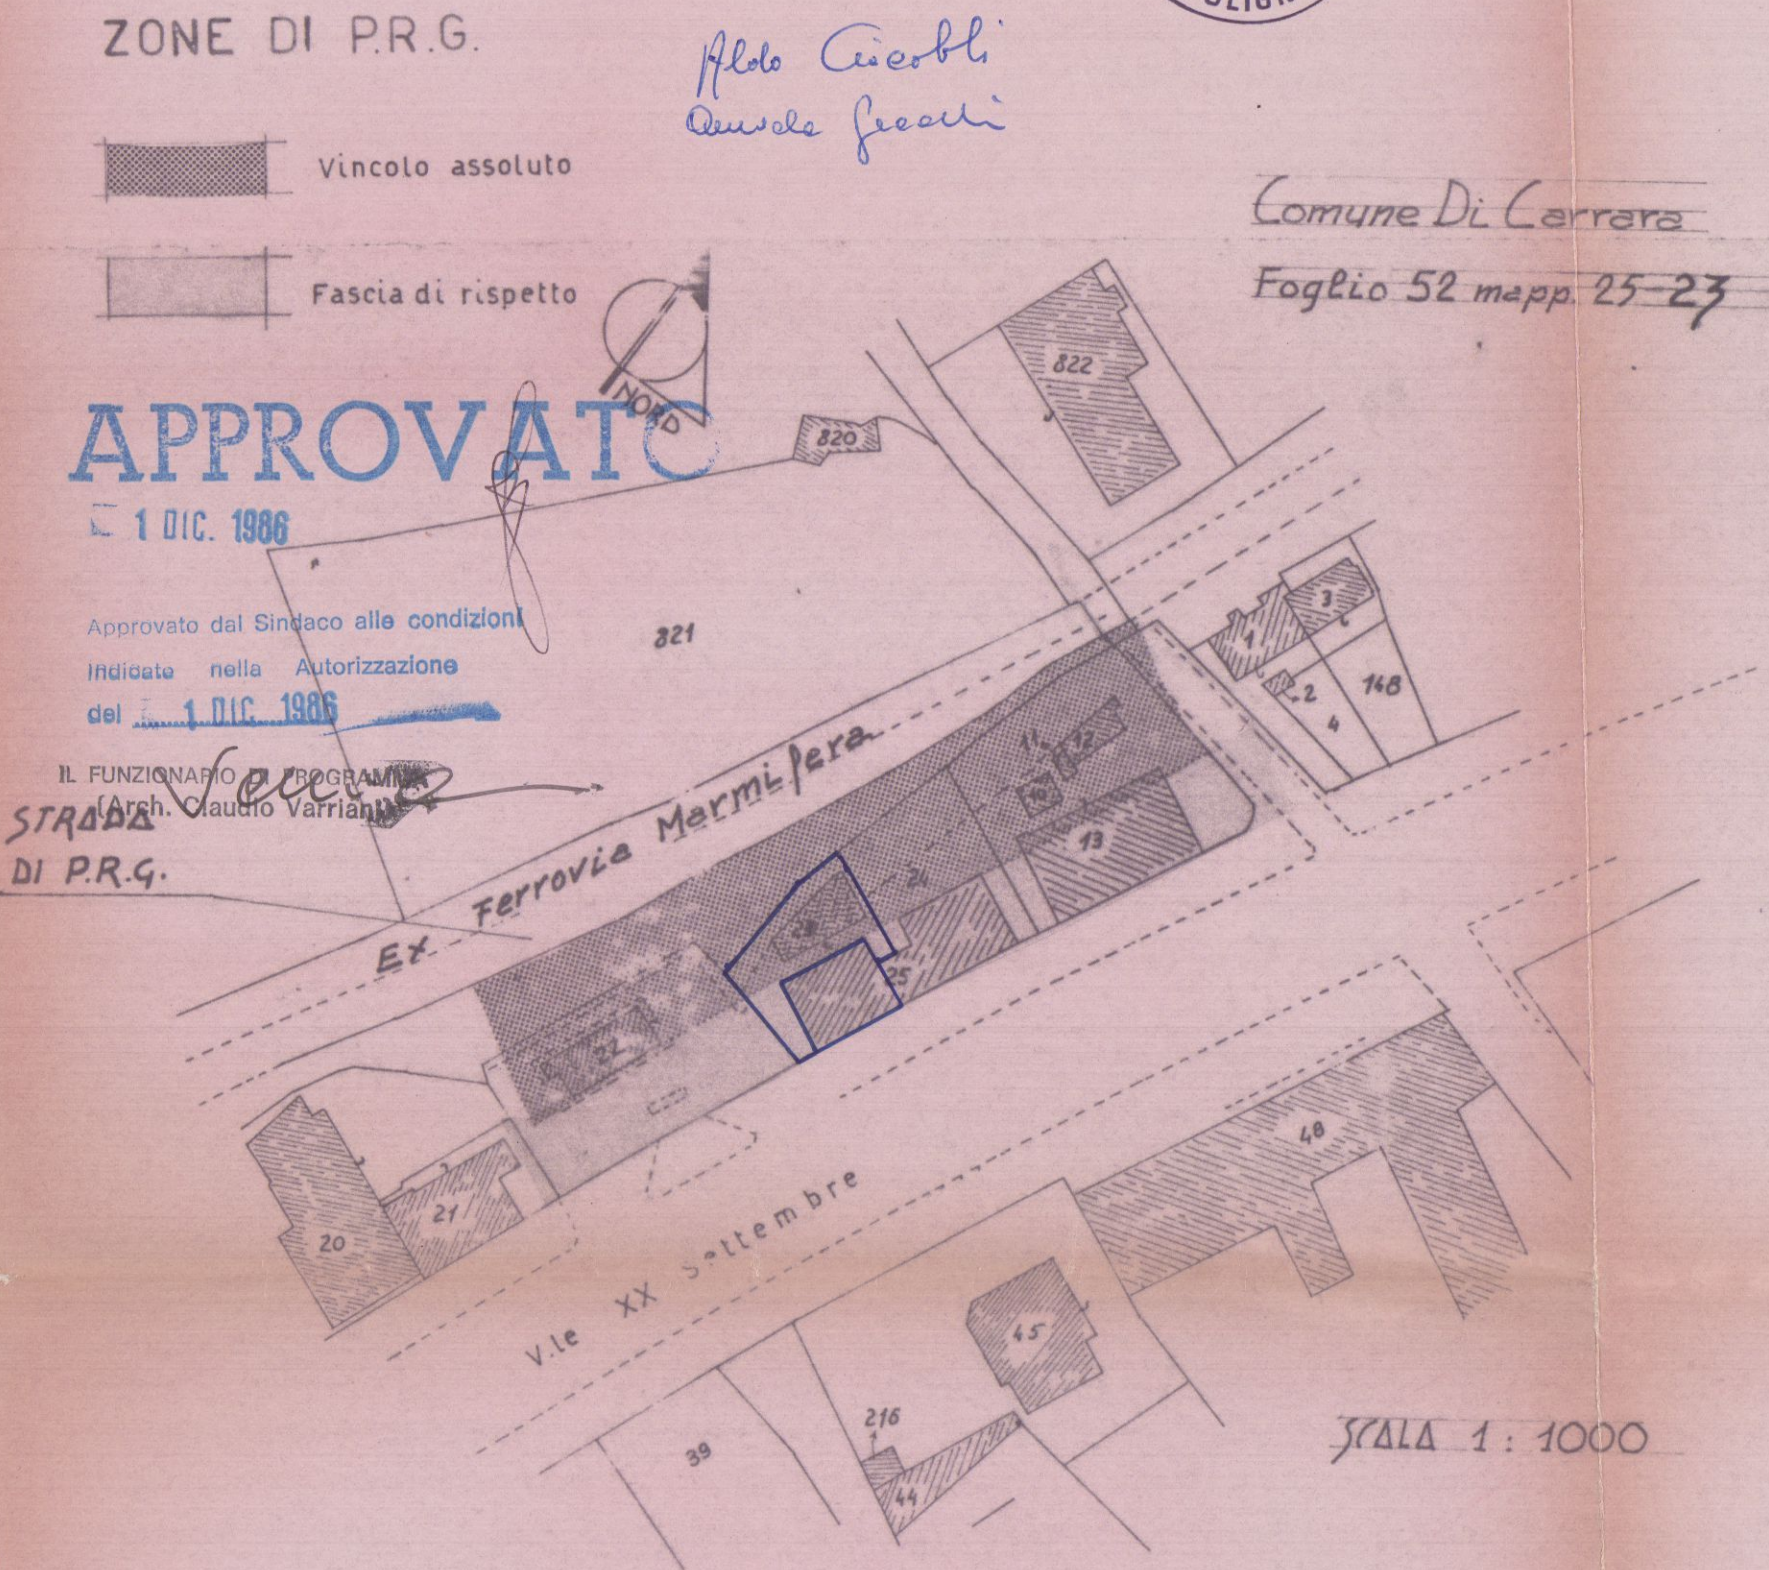

viale xx settembre

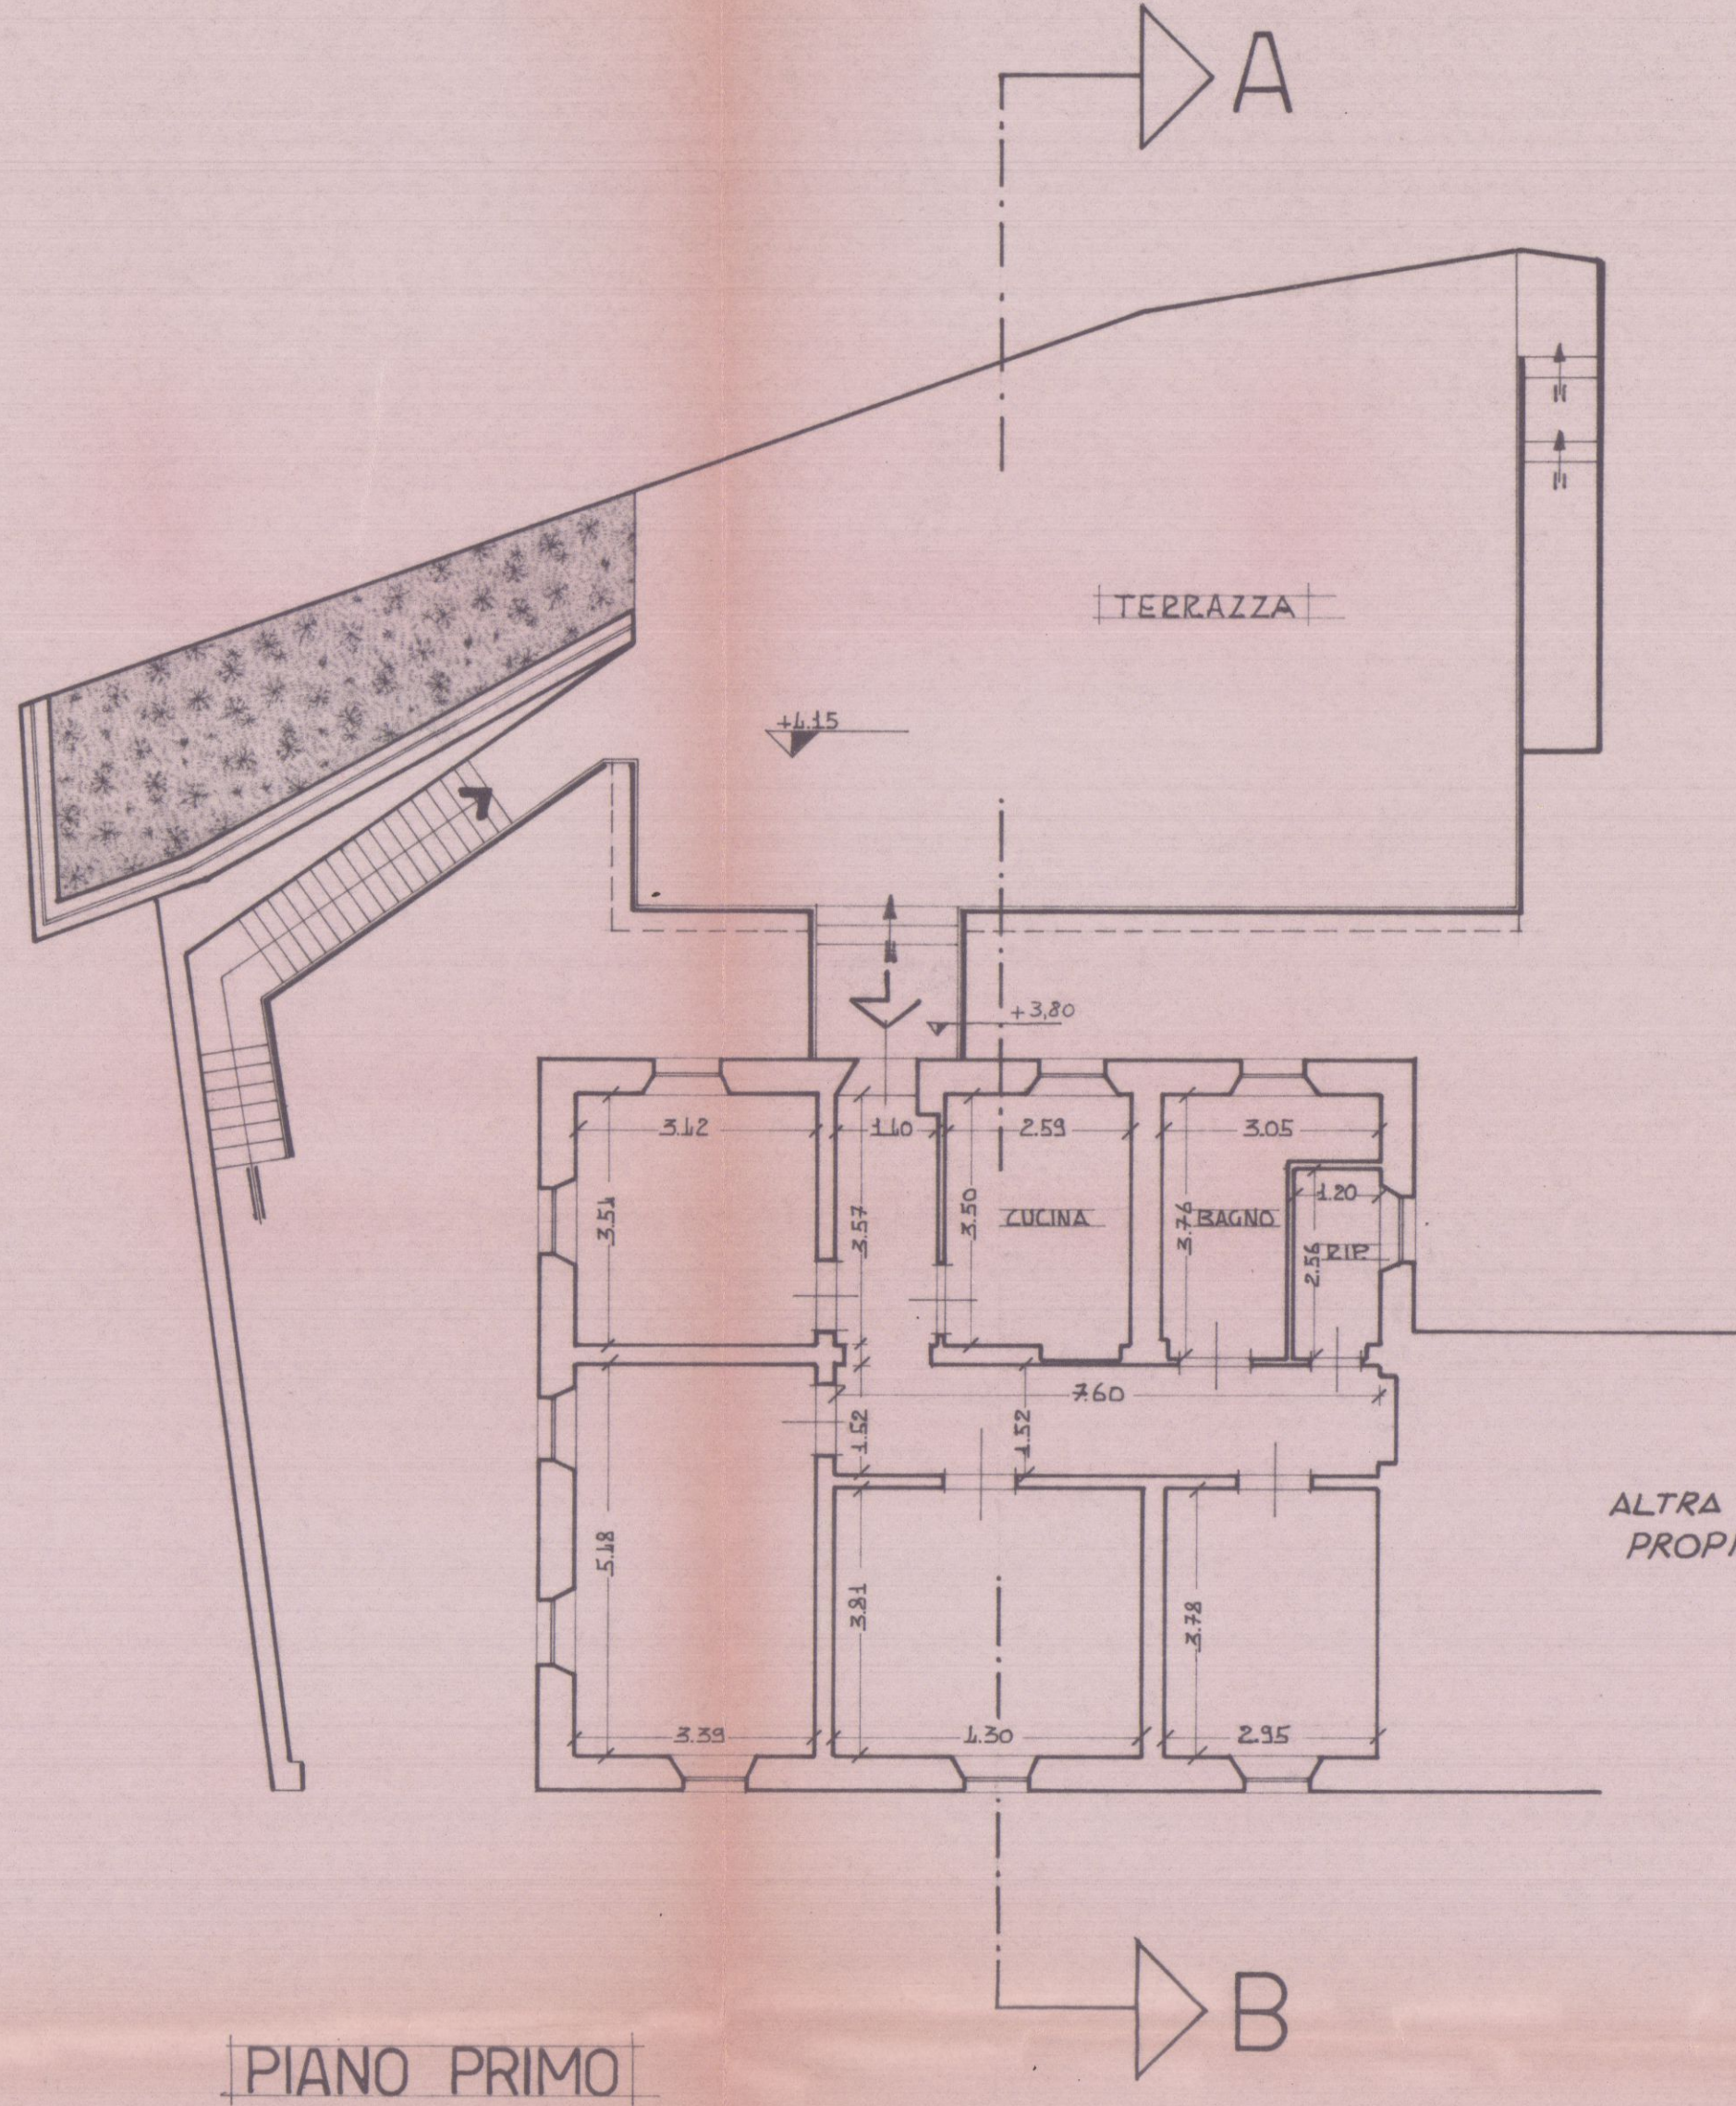


viale xx settembre

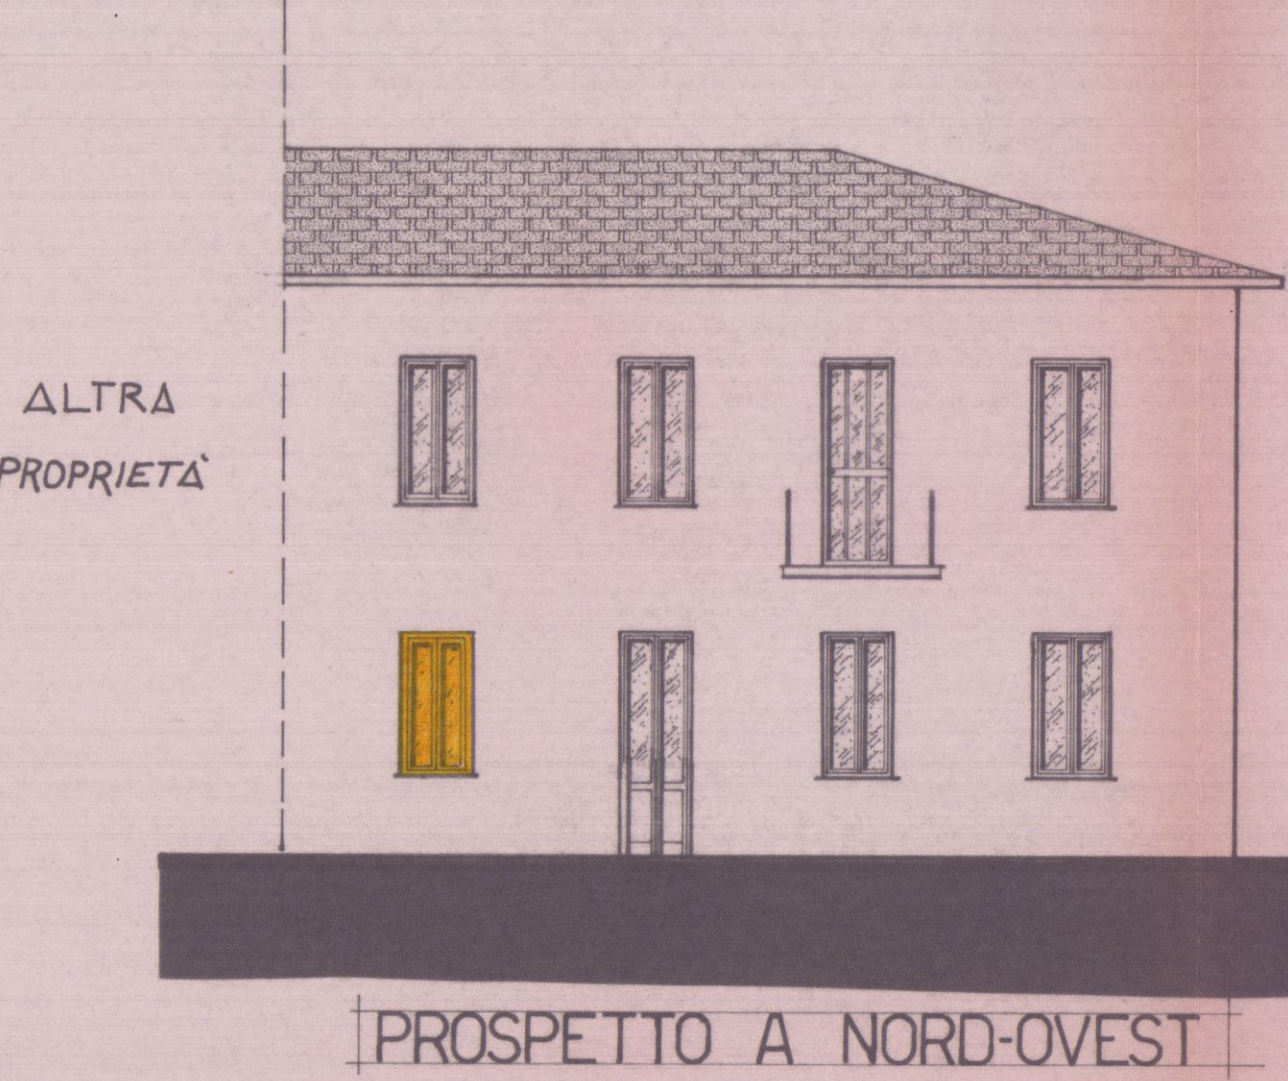


PROSPETTO A NORD-OVEST



PROSPETTO A SUD-EST

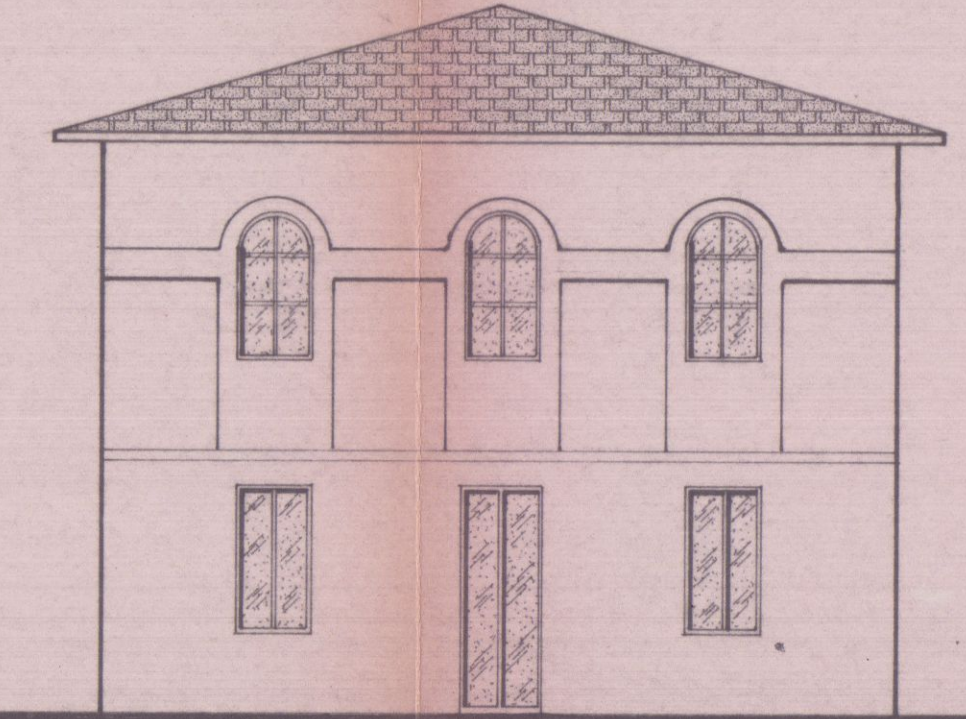

PROSPETTO A SUD-OVEST

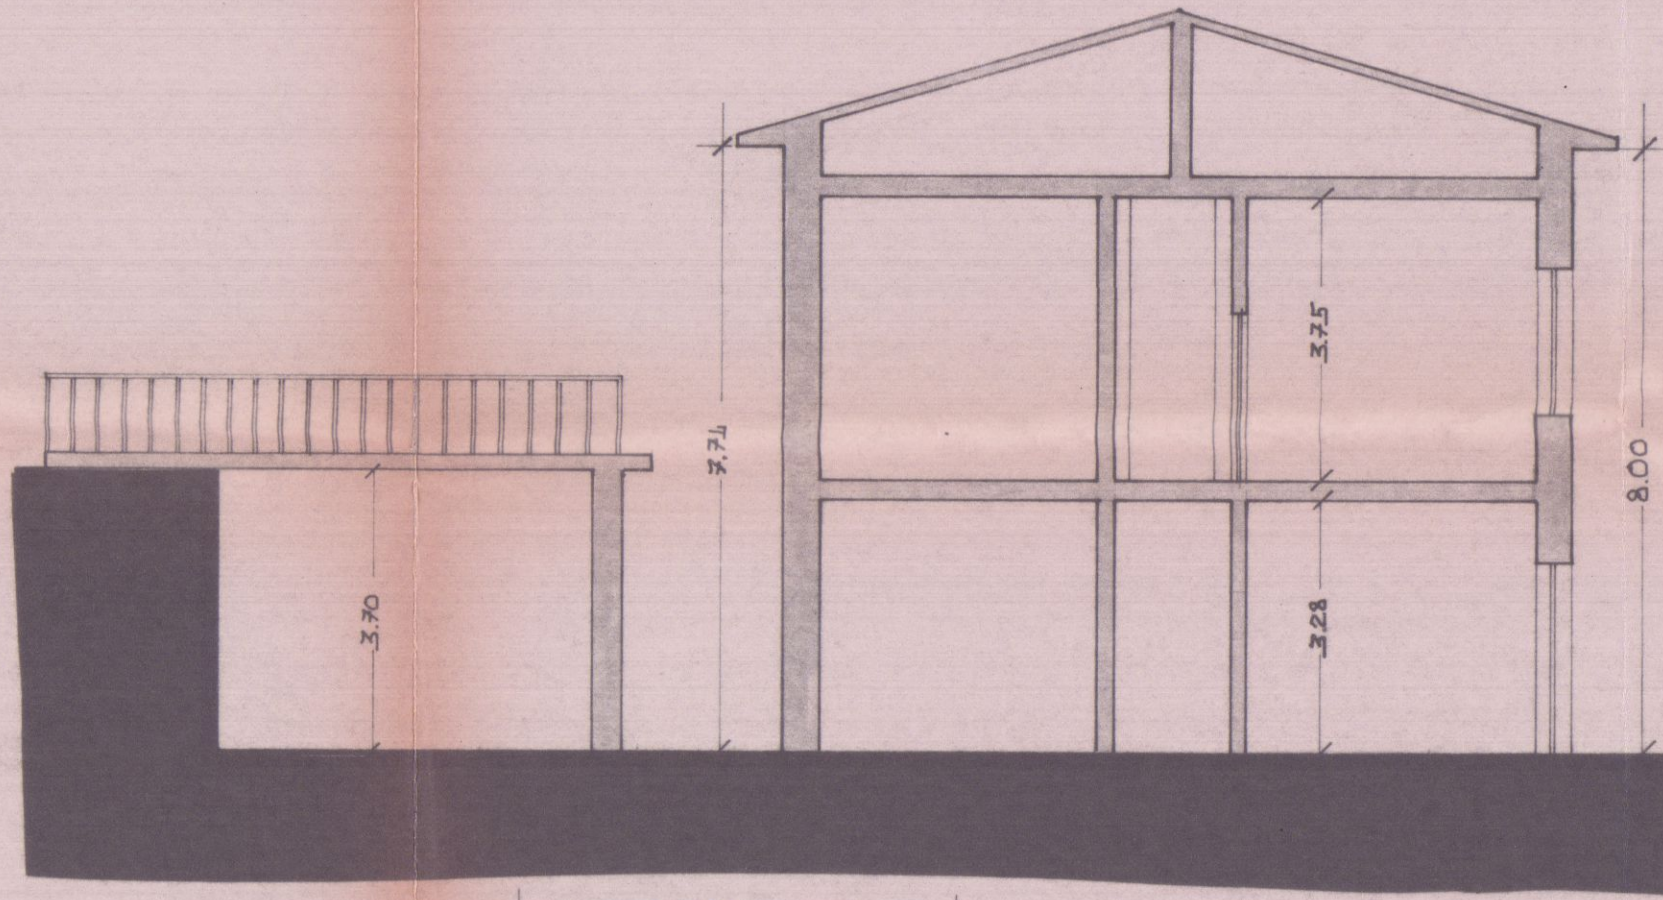

SEZIONE A-B