28 MAG. 1976

1	Scala 1:100
	COMUNE DI CARRARA - LOCALITA' BONASCOLA - DI TRASFORMAZIONE E SOPRAELEVAZIONE DI ABITAZIONE
	PROPR.: GIOVANNA GIUMETTI PINELLI _ Giumetti Aldo PIANTE - SEZIONI - PROSPETTI
	STATO ATTUALE

SOLUZIONE 1

RESPINTO

MAURO ZACCAGNA
MASSA-CARRARA
N° B

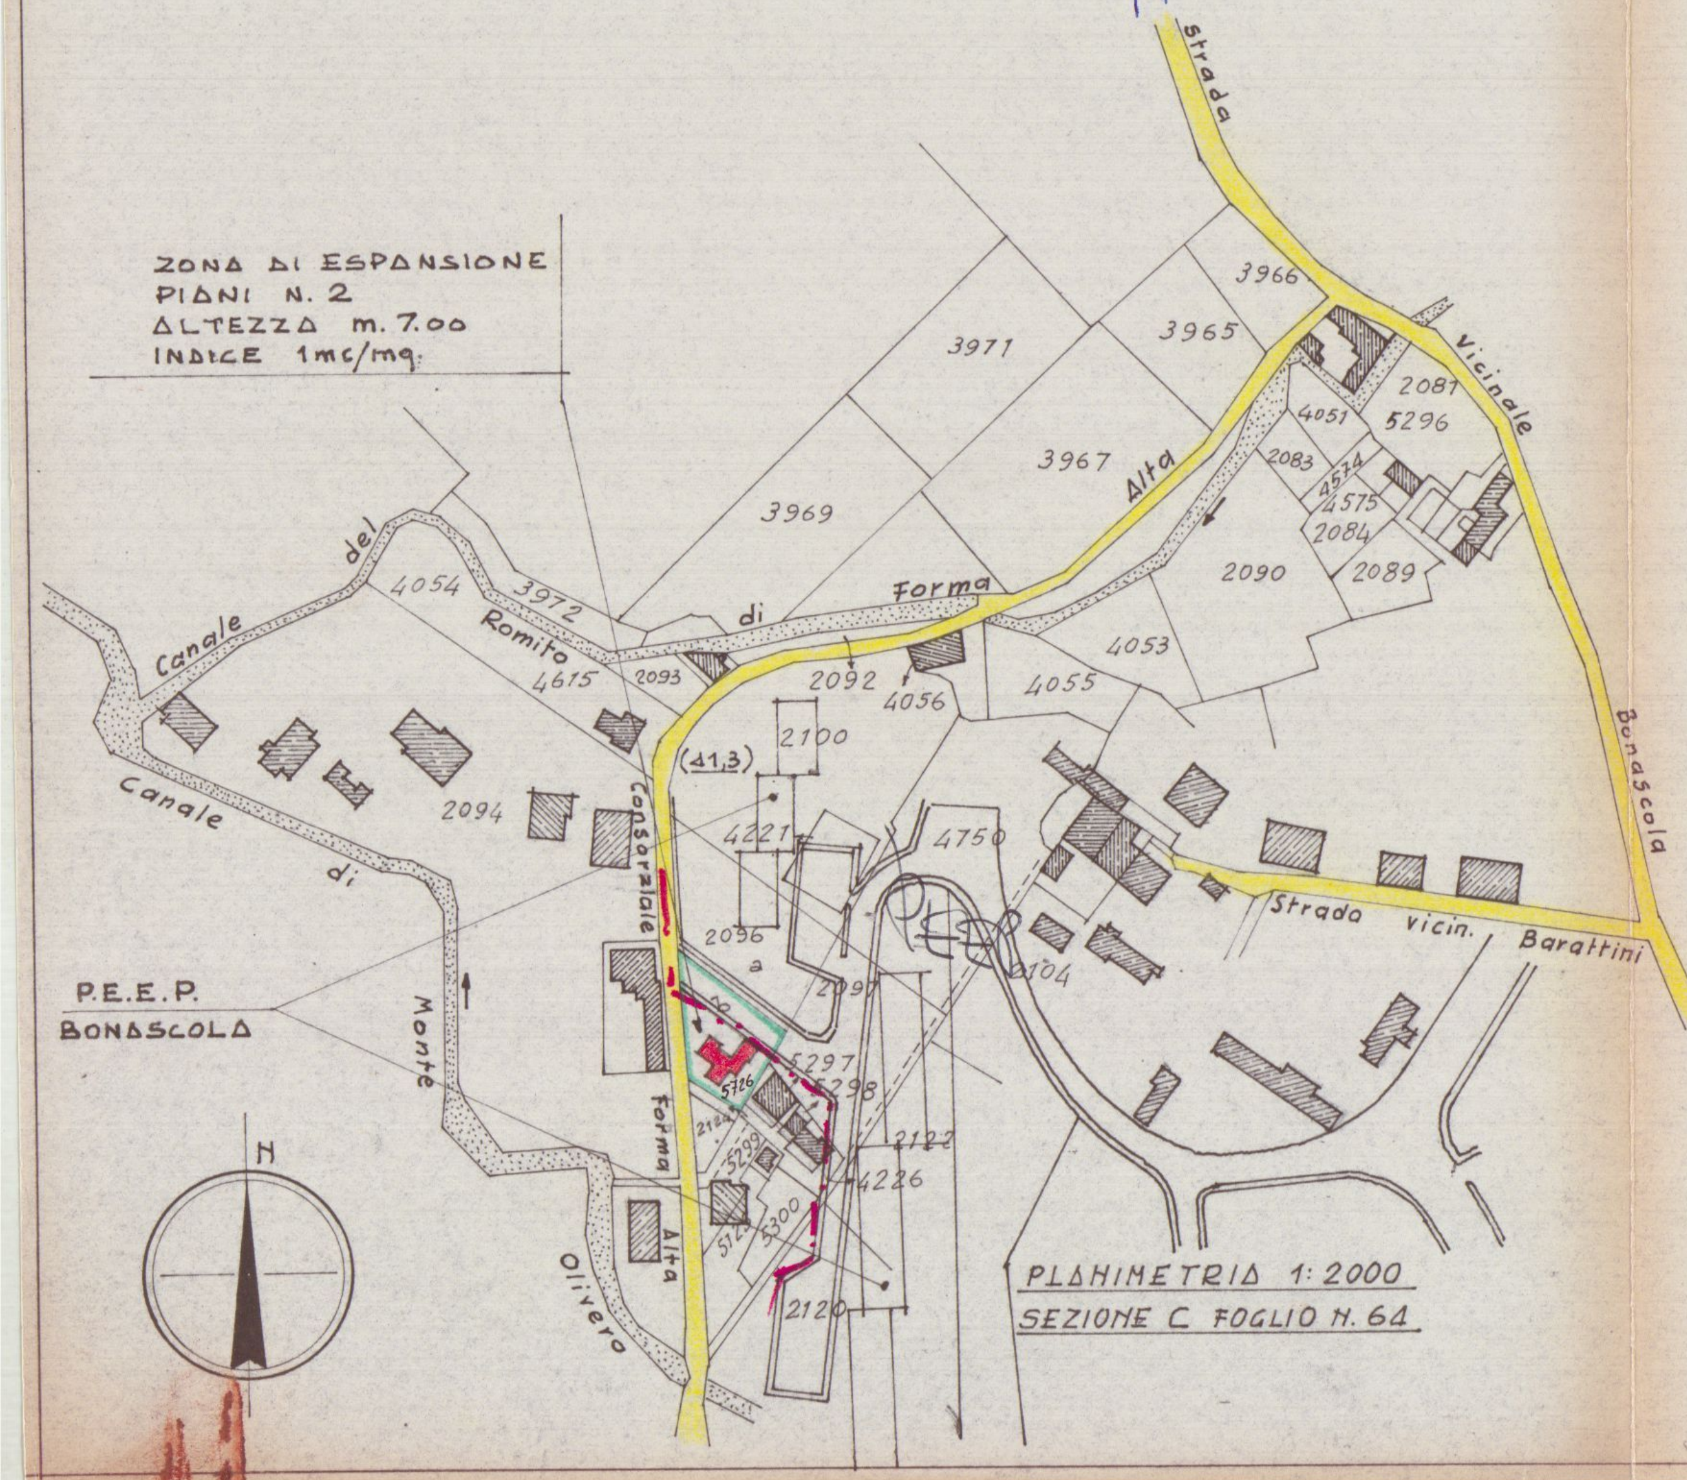
ZONA DI ESPANSIONE
PIANI N. 2
ALTEZZA m. 7.00
INDICE 1mc/mq.
P.E.E.P.
BONASCOLA
Canale del Romito
Canale di Monte Olivero
Consorziale Forma
Alta di Forma
Strada Vicinale Bonascola
Strada vicin. Barattini
Strada
3966
3965
3971
3967
3969
3972
4054
4615
2093
2092
4056
4055
4053
2090
2089
2084
4575
4574
2083
4051
2081
5296
2094
2100
(41,3)
4221
4750
2096
a
2097
2104
5297
5298
5726
2124
5299
5300
5123
4226
2122
2120
N

PLANIMETRIA 1:2000
SEZIONE C FOGLIO N. 64

PIANTA SEMINTERRATO

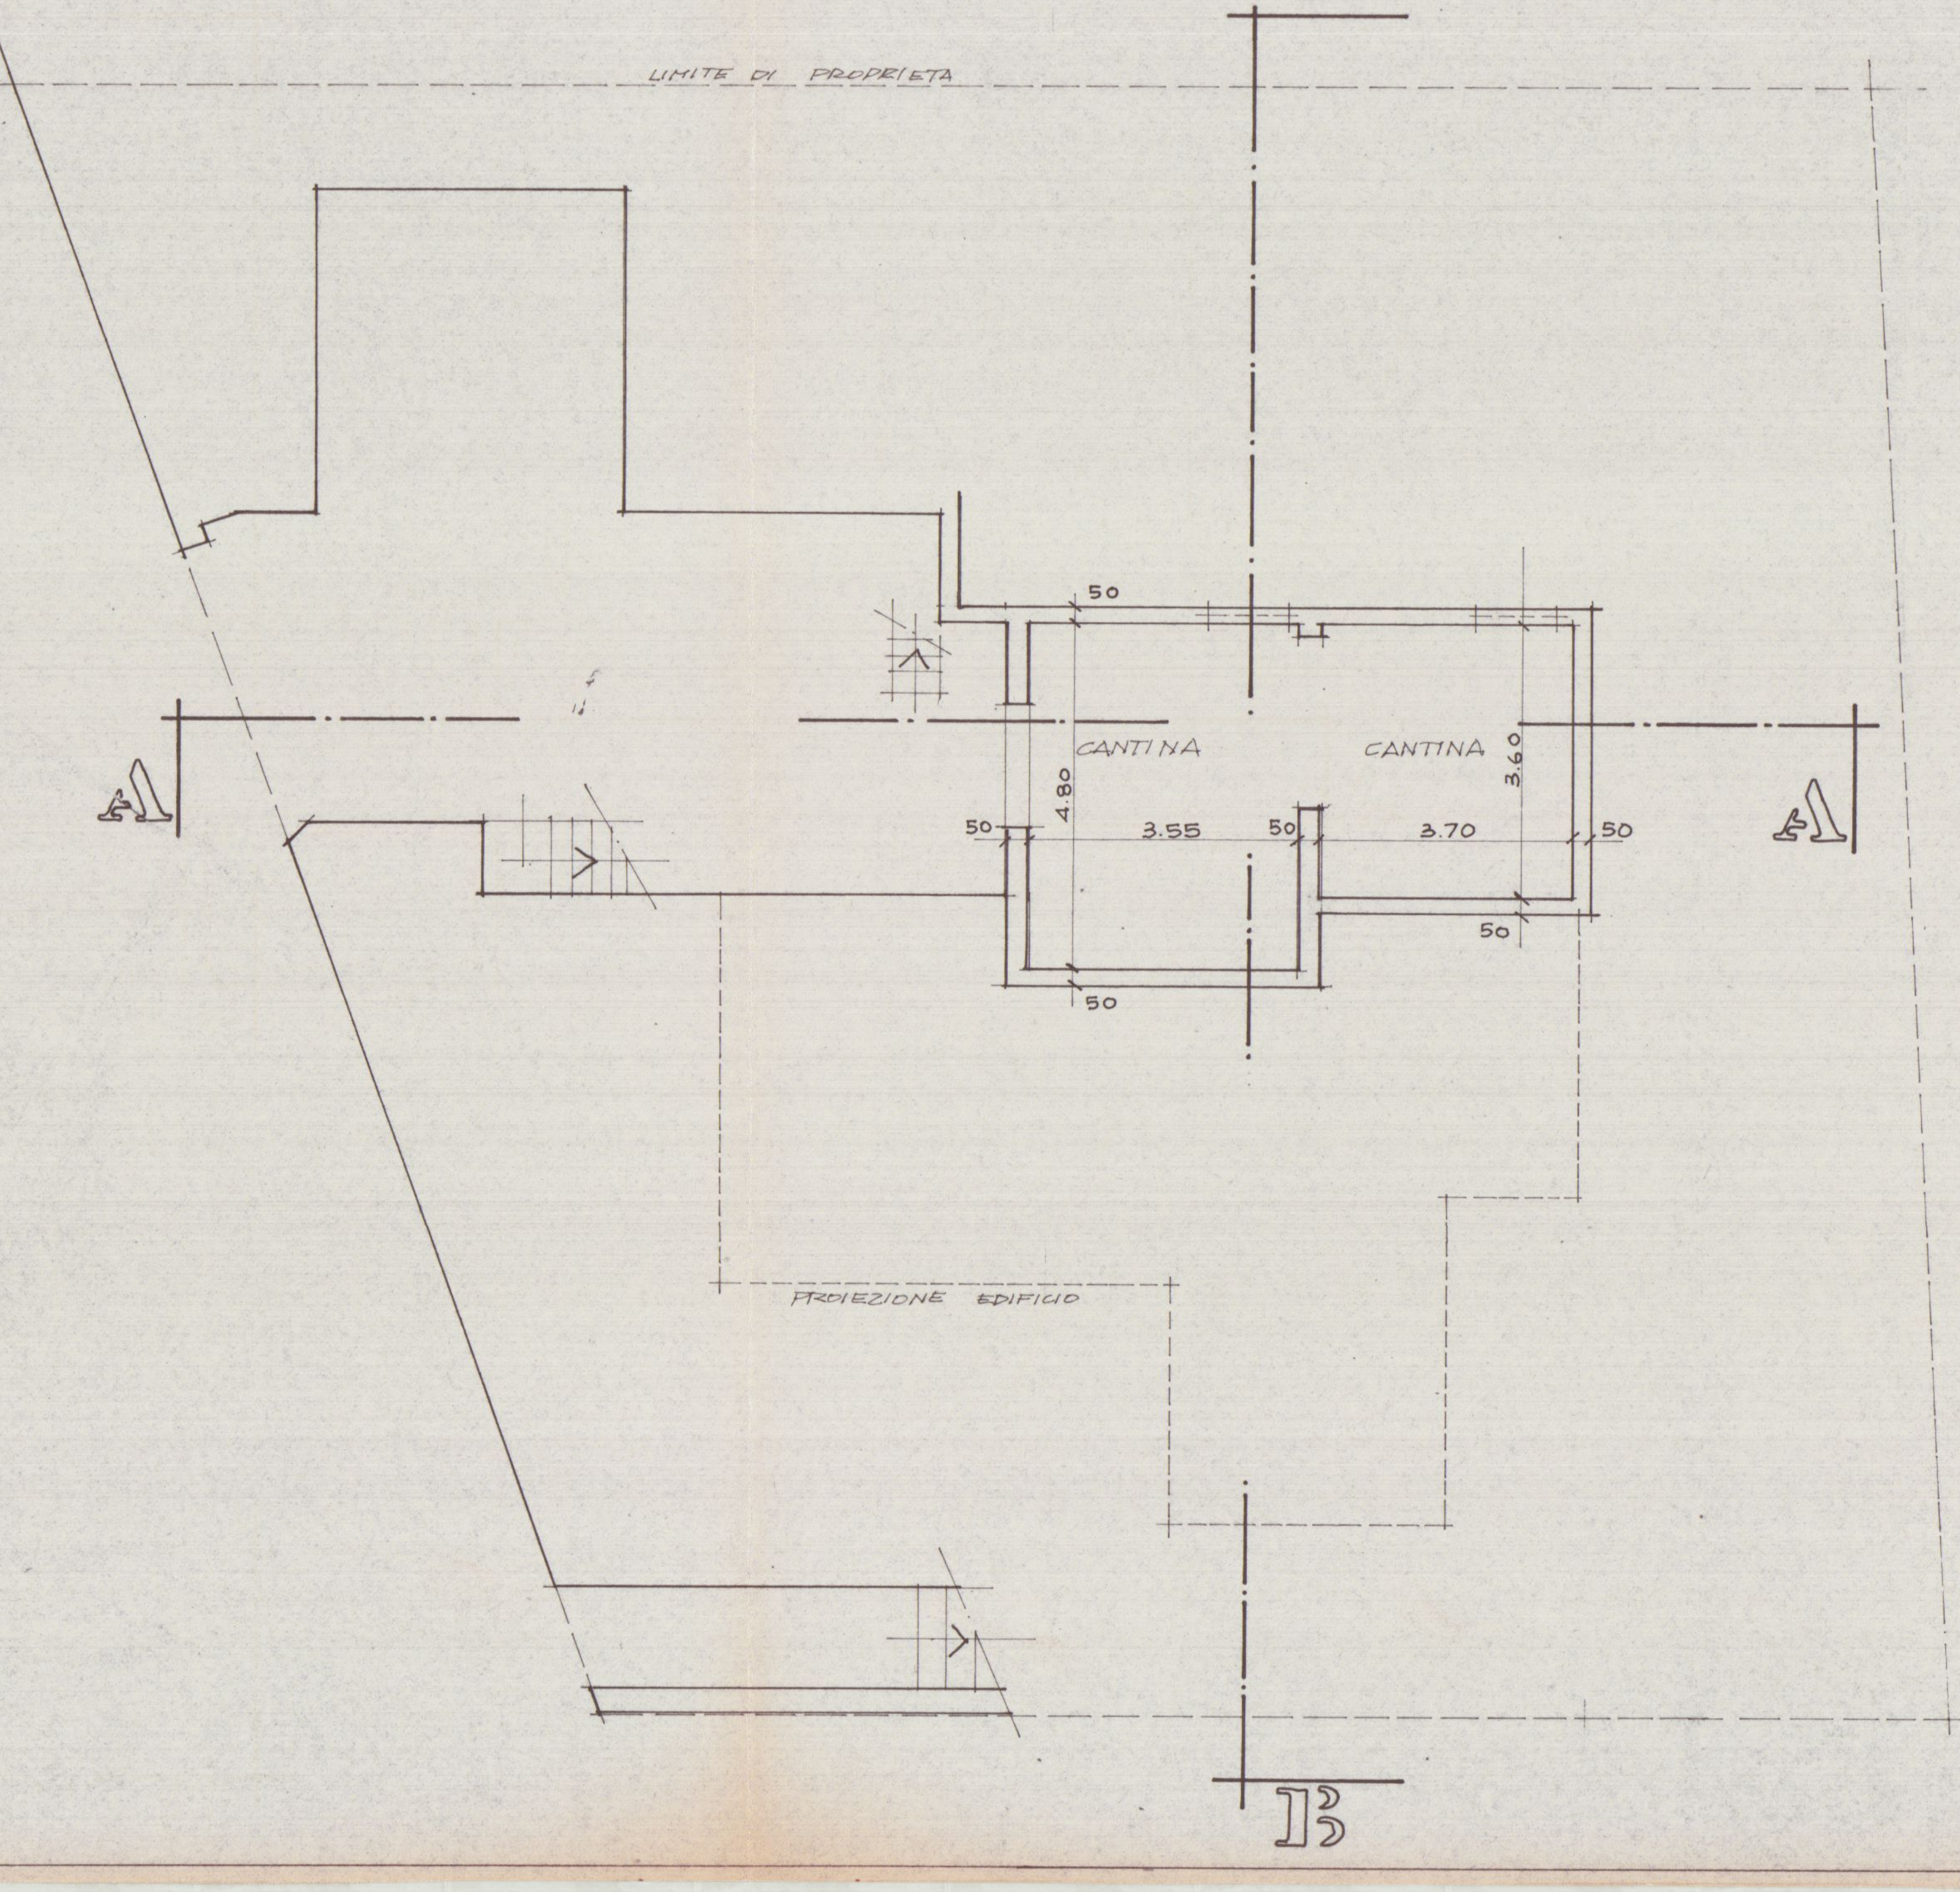
B
LIMITE DI PROPRIETA
A
CANTINA
CANTINA
50
50
50
50
50
50
4.80
3.55
3.70
3.60
PROIEZIONE EDIFICIO
B

PIANTA PIANO RIALZATO

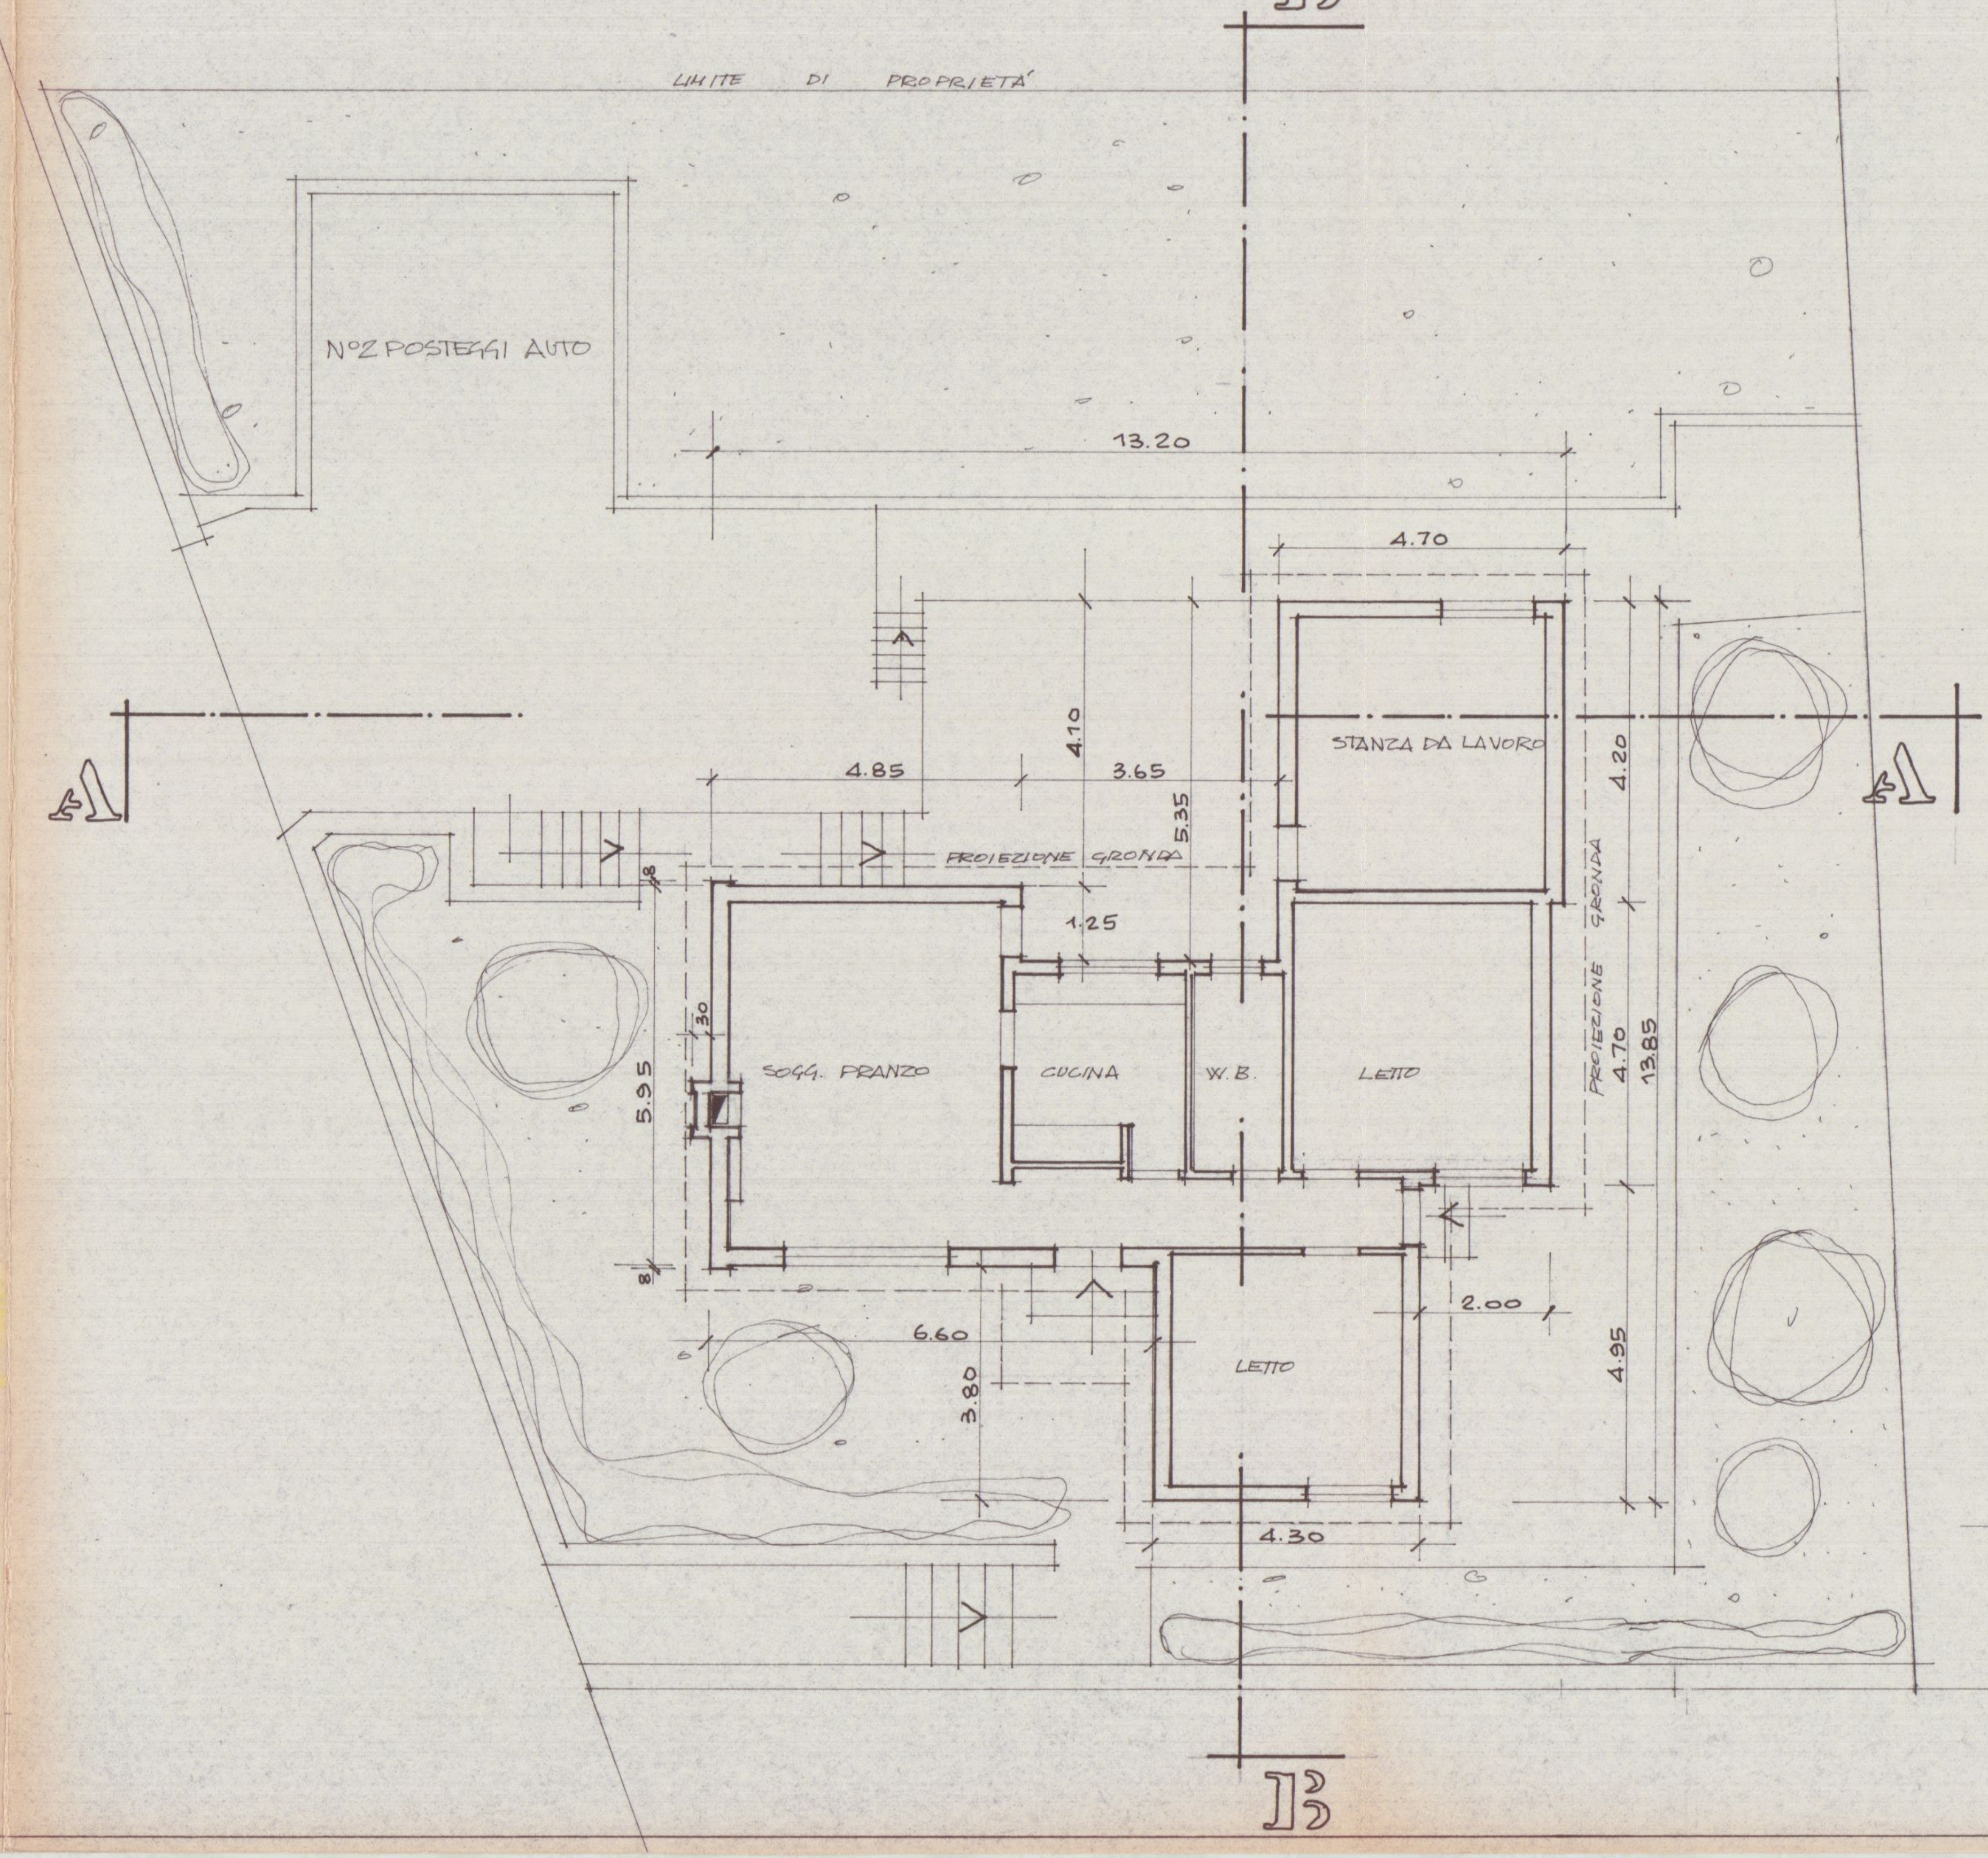
B
LIMITE DI PROPRIETA'
N°2 POSTEGGI AUTO
13.20
4.70
A
4.10
4.85
3.65
5.35
STANZA DA LAVORO
4.20
PROIEZIONE GRONDA
1.25
30
5.95
SOGG. PRANZO
CUCINA
W.B.
LETTO
PROIEZIONE GRONDA
4.70
13.85
6.60
3.80
2.00
LETTO
4.95
4.30
B

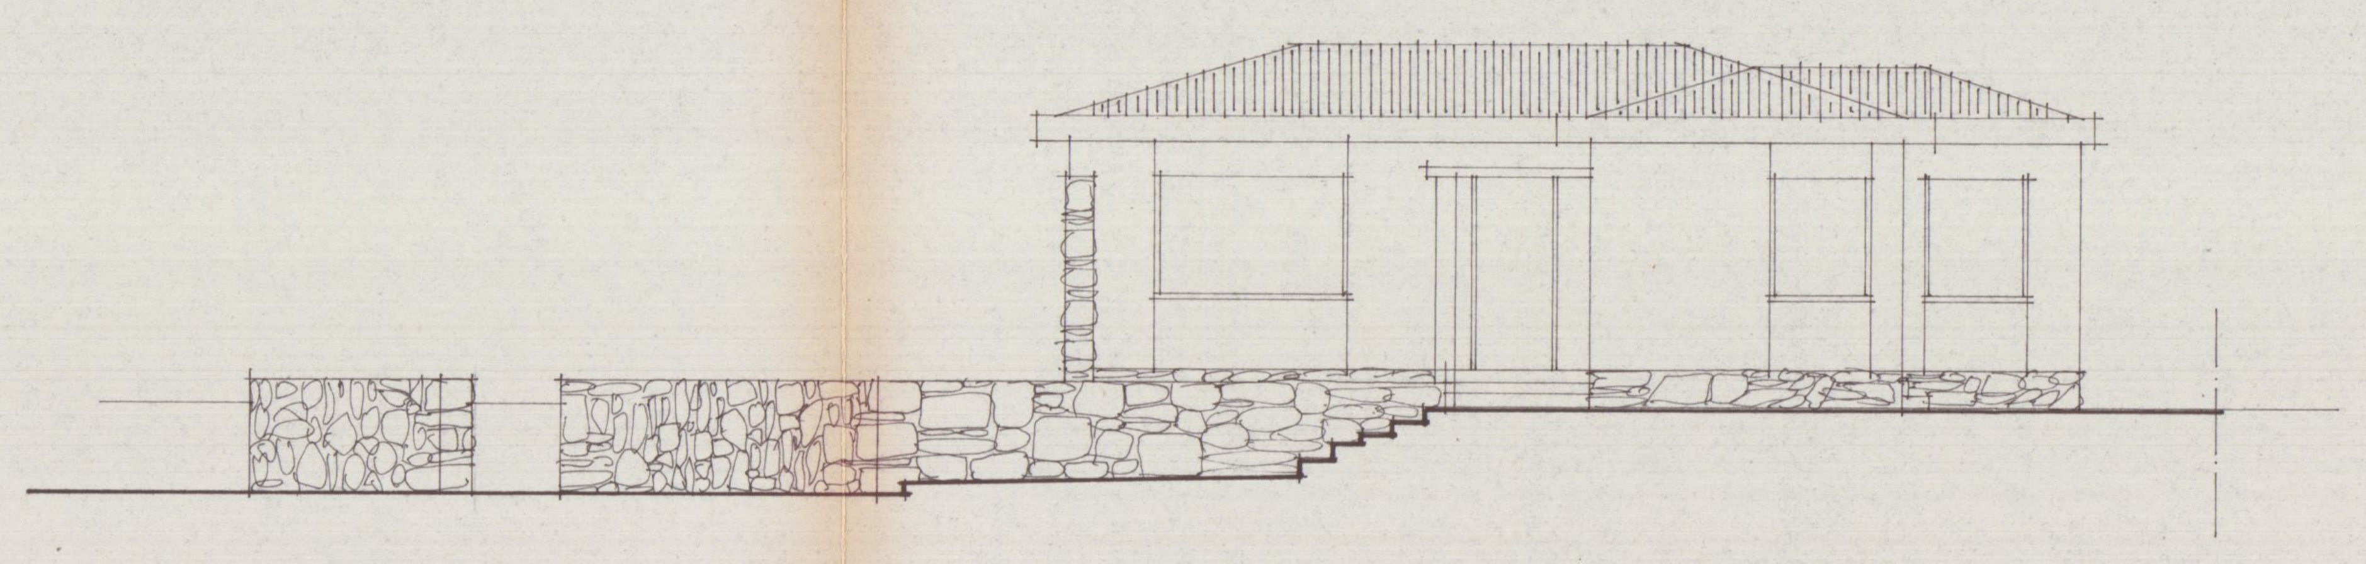

PROSPETTO SUD - (LATO INGRESSO)

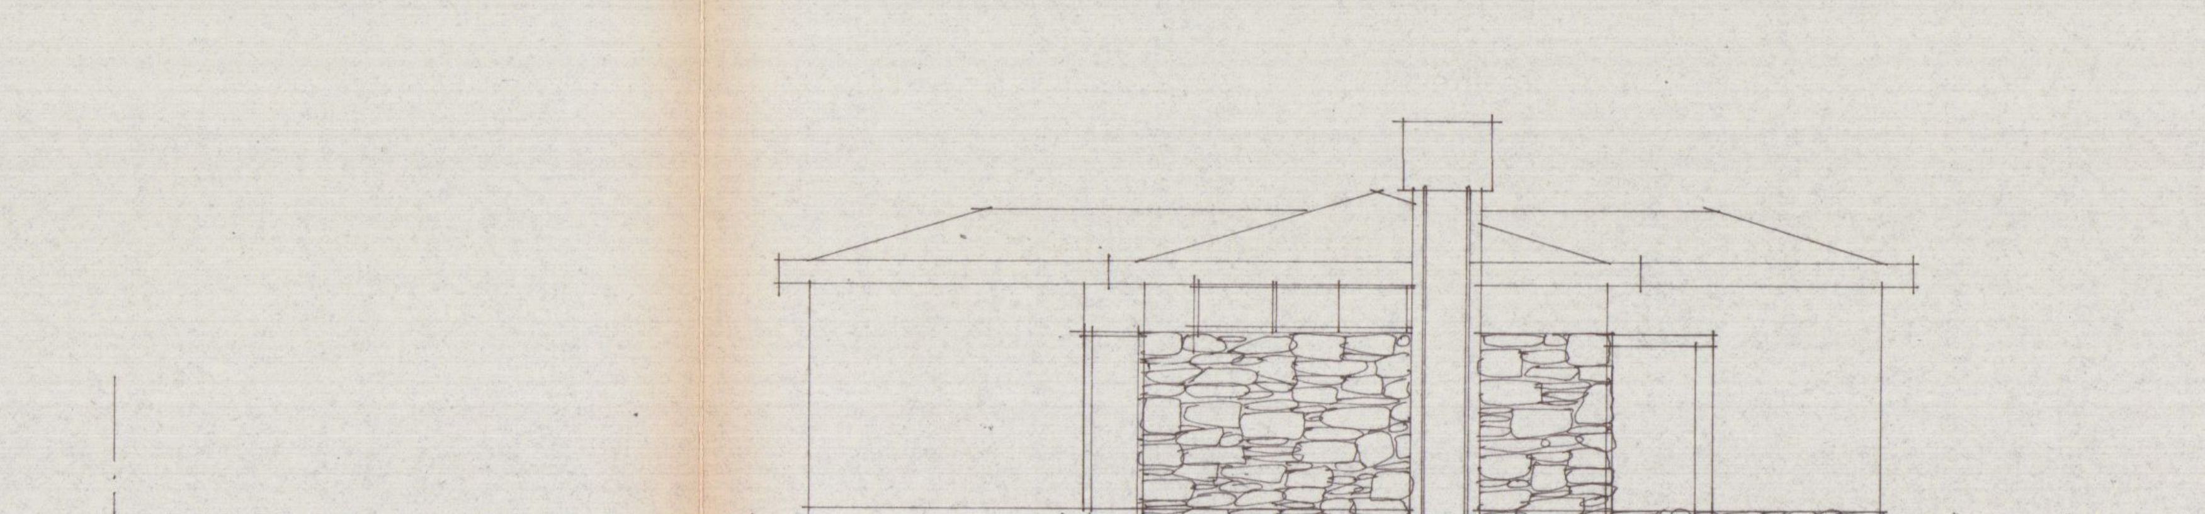

PROSPETTO OVEST - (LATO STRADA COMUNALE)

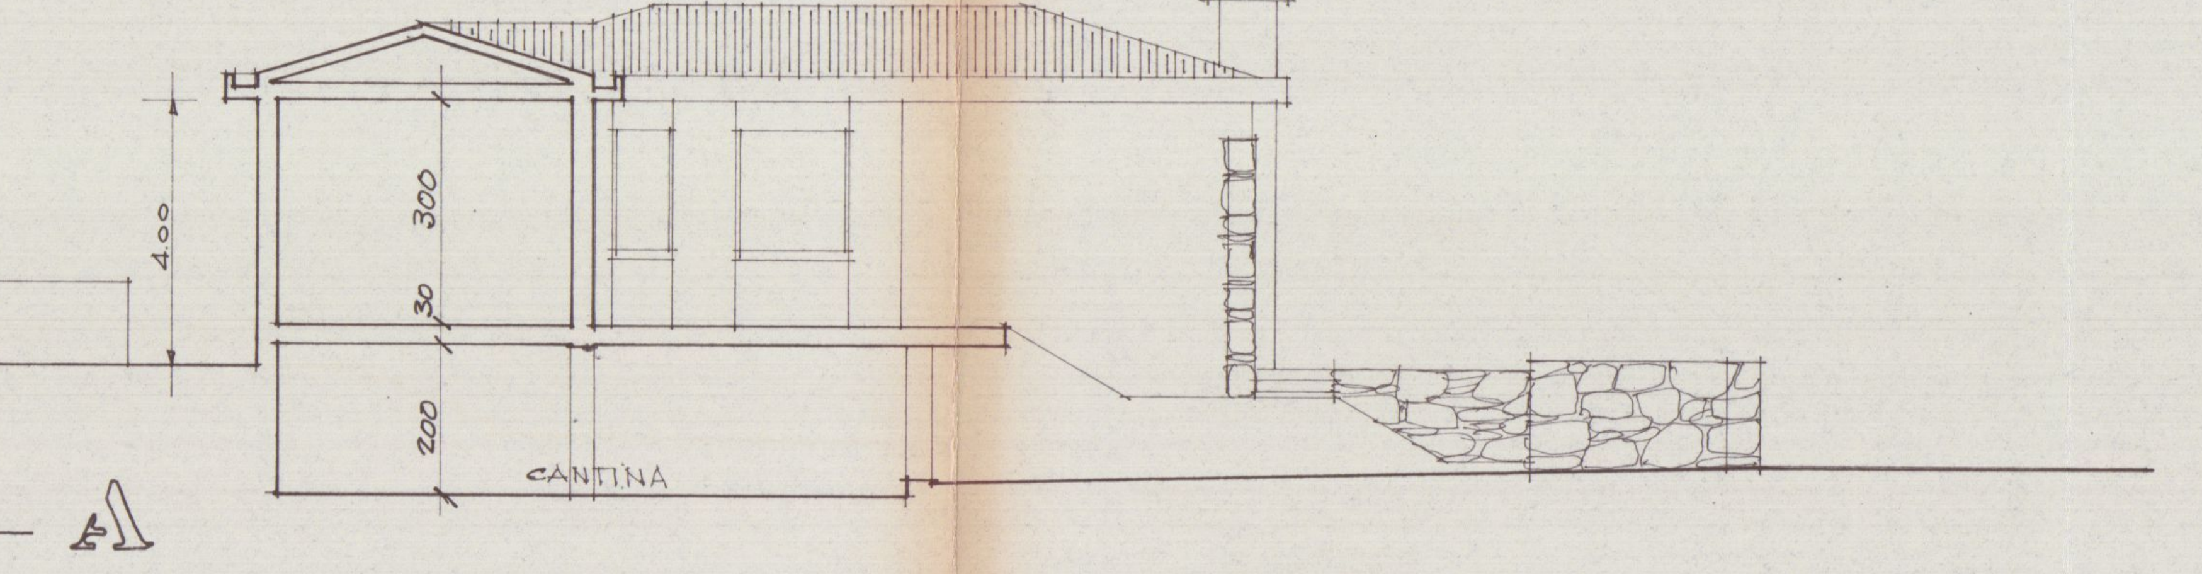
4.00
300
30
200
CANTINA

SEZIONE A - A

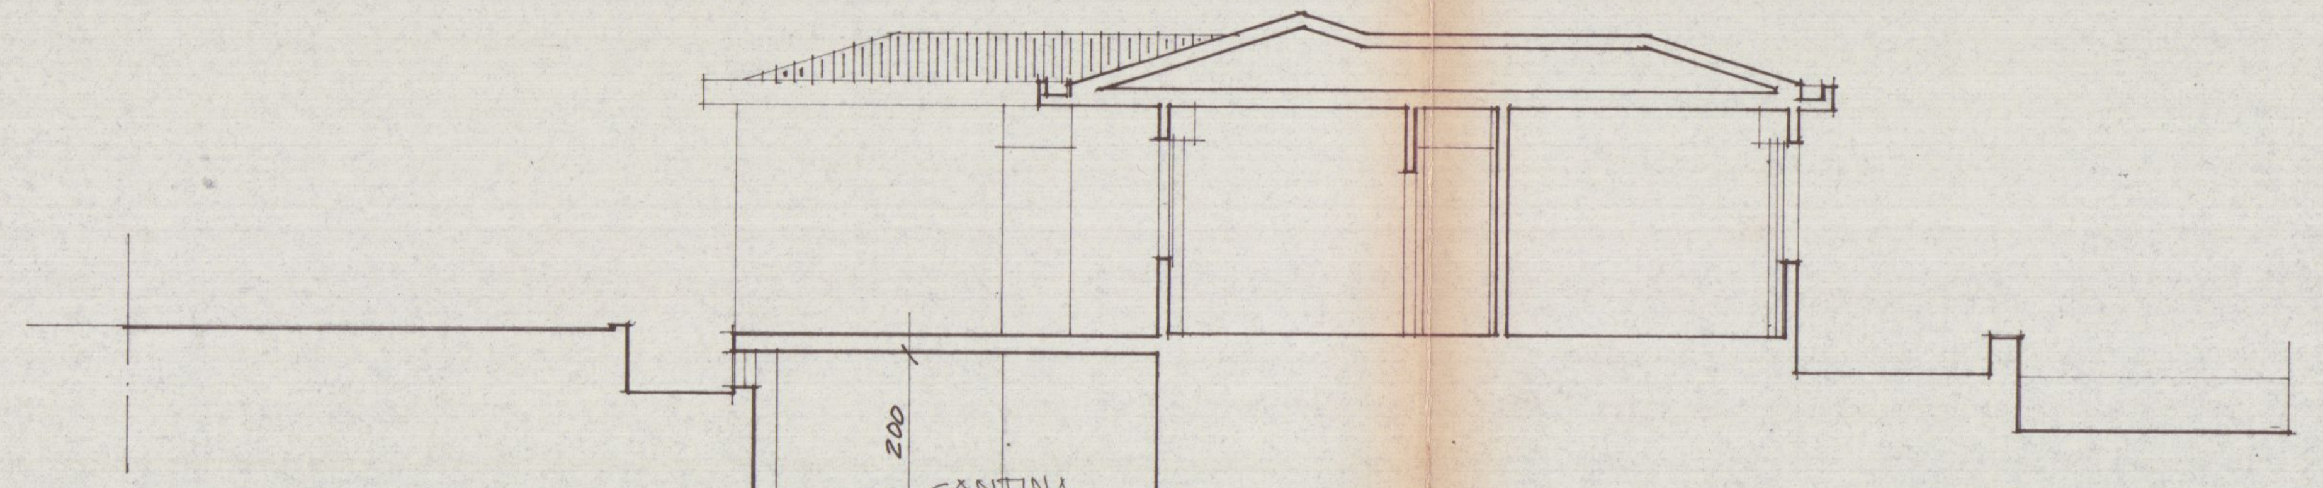
200
CANTINA

SEZIONE B - B

28 MAG. 1976

Scala 1:100

Progetto: COMUNE DI CARRARA - LOCALITA' BONASCOLA
DI TRASFORMAZIONE E SOPRAELEVAZIONE DI ABITAZIONE

2

PROPR.: GIOVANNA GIUMETTI PINELLI - GIUMETTI ALDO
DISEGNO: PIANTE - PROSPETTI - SEZIONE

TRASFORMAZIONE E SOPRAELEVAZIONE

SUPERFICIE ESISTENTE - PUNTI 4-5-6-7-8 mq. 107,82
VOLUME " " " " " " " " " mc. 323,460

RESPINTO

1 SOLUZIONE

MAURO ZACCAGNA

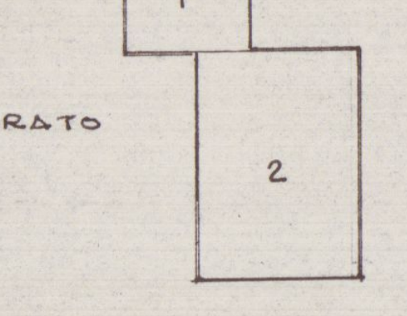

P. INTERRATO
1
2

VOLUME DI PROGETTO
PIANO INTERRATO

Fig. 1 - (3.10 x 3.20) = mq. 9.92 x h = 2.30 = mc. 22,816
" 2 - (4.35 x 6.10) = " 26.53 x h = 2.30 = " 61,019
TOTALE mq. 36,45 VOLUME TOTALE mc. 83,835

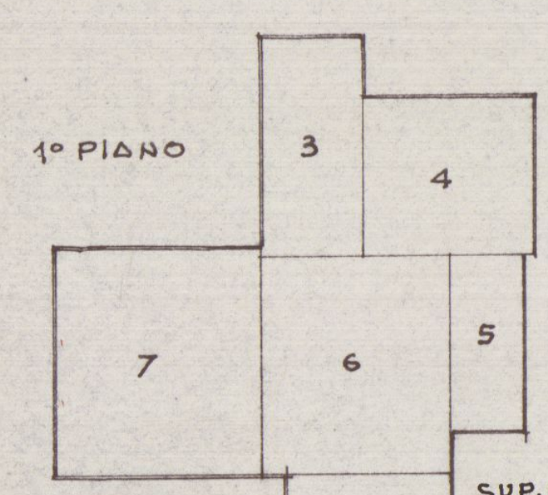

1° PIANO
3
4
5
6
7
8

VOLUME DI PROGETTO
PIANO FUORI TERRA

Fig. 3 - (2.70 x 5.50) = mq. 14.85 x h = 5.00 = mc. 74.250
" 4 - (4.45 x 4.20) = " 18,69 x h = 3.00 = " 56,070
" 5 - (2.00 x 4.70) = " 9.40 x h = 3.00 = " 28.200
" 6 - (4.85 x 5.65) = " 27.40 x h = 3.00 = " 82.200
" 7 - (6.05 x 5.95) = " 35.99 x h = 3.00 = " 107,970
" 8 - (4.30 x 3.80) = " 16,34 x h = 3.00 = " 49.020
SUP. COPERTA TOTALE mq. 122,67 TOTALE mc. 397,710

TOTALE GENERALE mc. (323,460 + 397,710) = mc. 721,170
VOLUME COMPRESO
PIANO INTERRATO mc. (83,835 + 323,460 + 397,710) = mc. 805,005

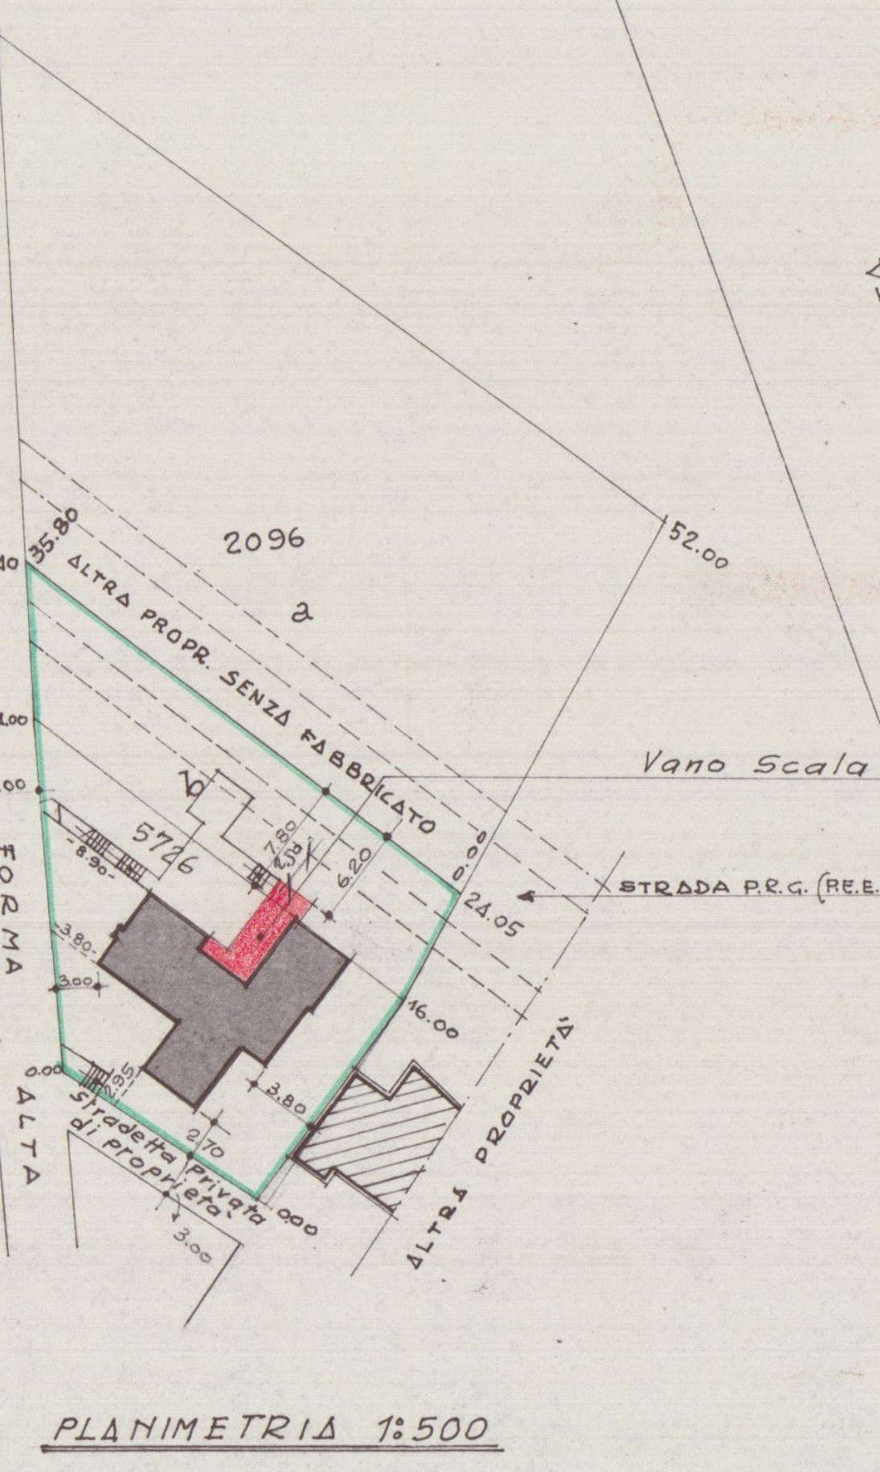

69.50
CONSORZIALE
FORMA ALTA
ALTRA PROPRIETA'
2096
a
52.00
ALTRA PROPR. SENZA FABBRICATO
Vano Scala
STRADA P.R.G. (PEEP)
5726
34.40
35.80
24.00
5.00
24.05
16.00
3.80
3.00
2.70
0.00
Stradetta Privata di proprietà
ALTRA PROPRIETA'

PLANIMETRIA 1:500

PIANTA SEMINTERRATO

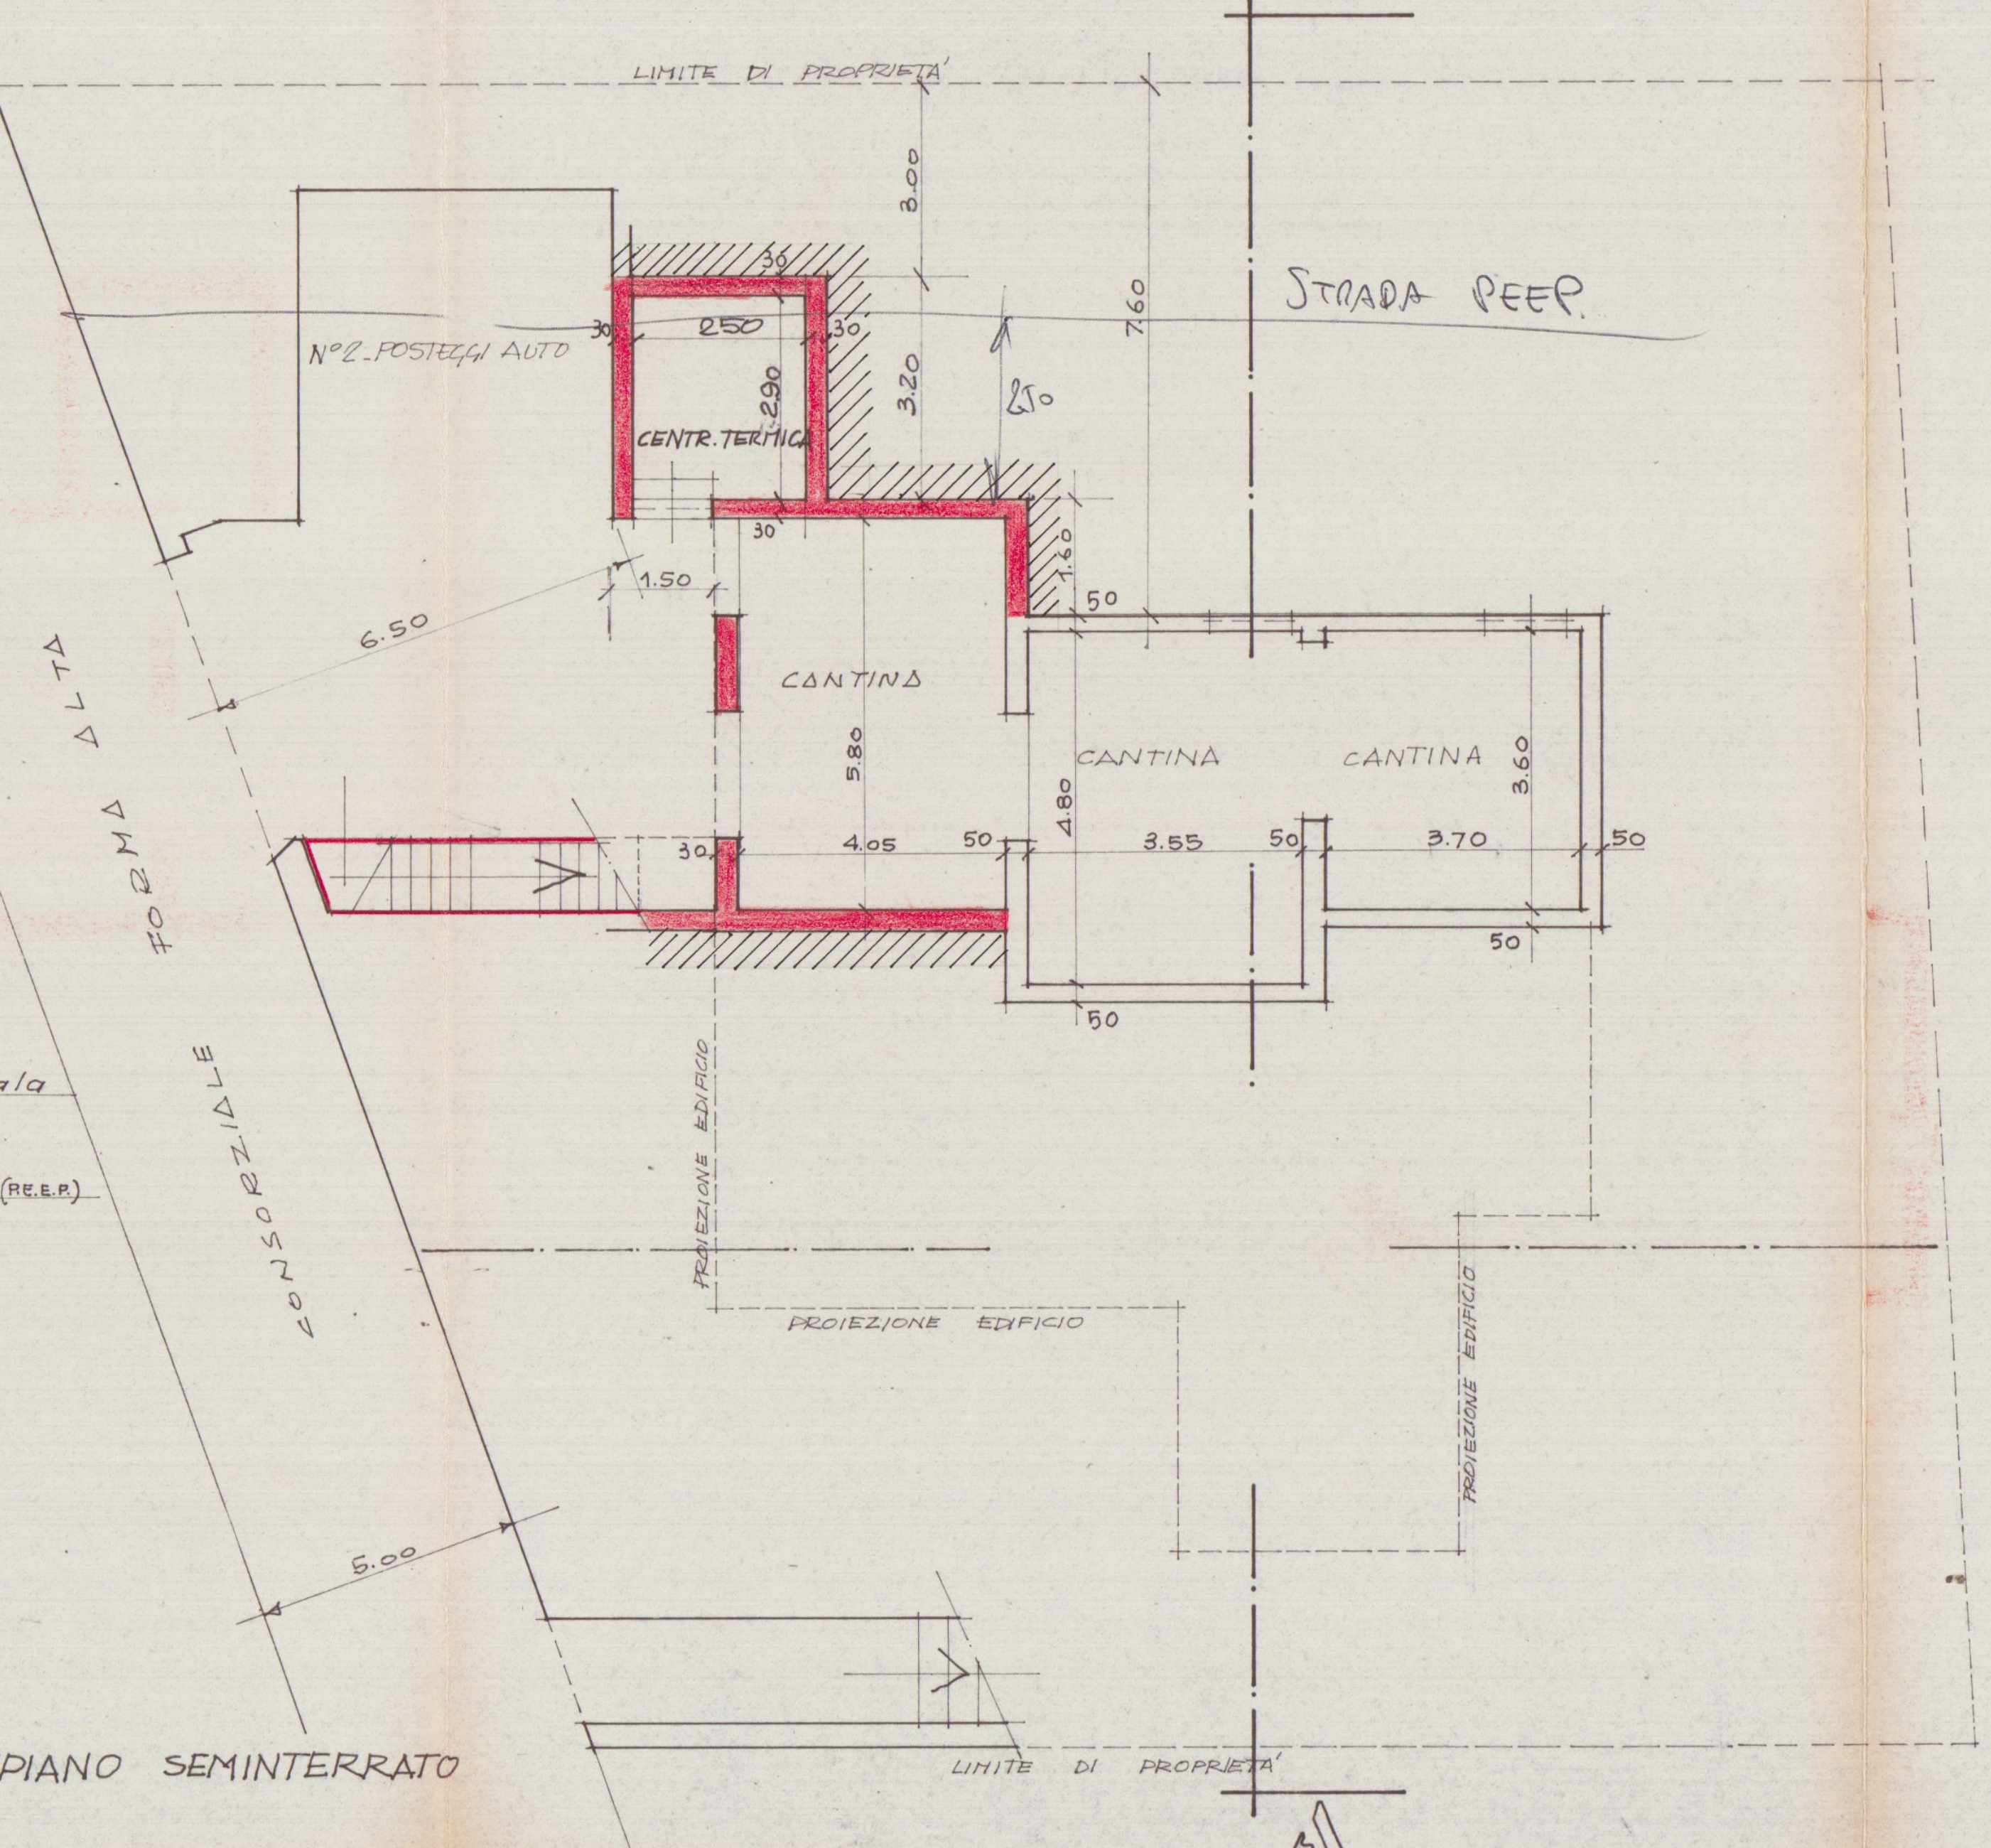

LIMITE DI PROPRIETA'
STRADA PEEP
N°2 POSTEGGI AUTO
CENTR. TERMICA
CANTINA
CANTINA
CANTINA
FORMA ALTA
CONSORZIALE
PROIEZIONE EDIFICIO
PROIEZIONE EDIFICIO
PROIEZIONE EDIFICIO
A
A
2.50
2.90
3.00
3.20
7.60
6.50
1.50
5.80
4.05
4.80
3.55
3.70
3.60
5.00

PIANTA PIANO SEMINTERRATO

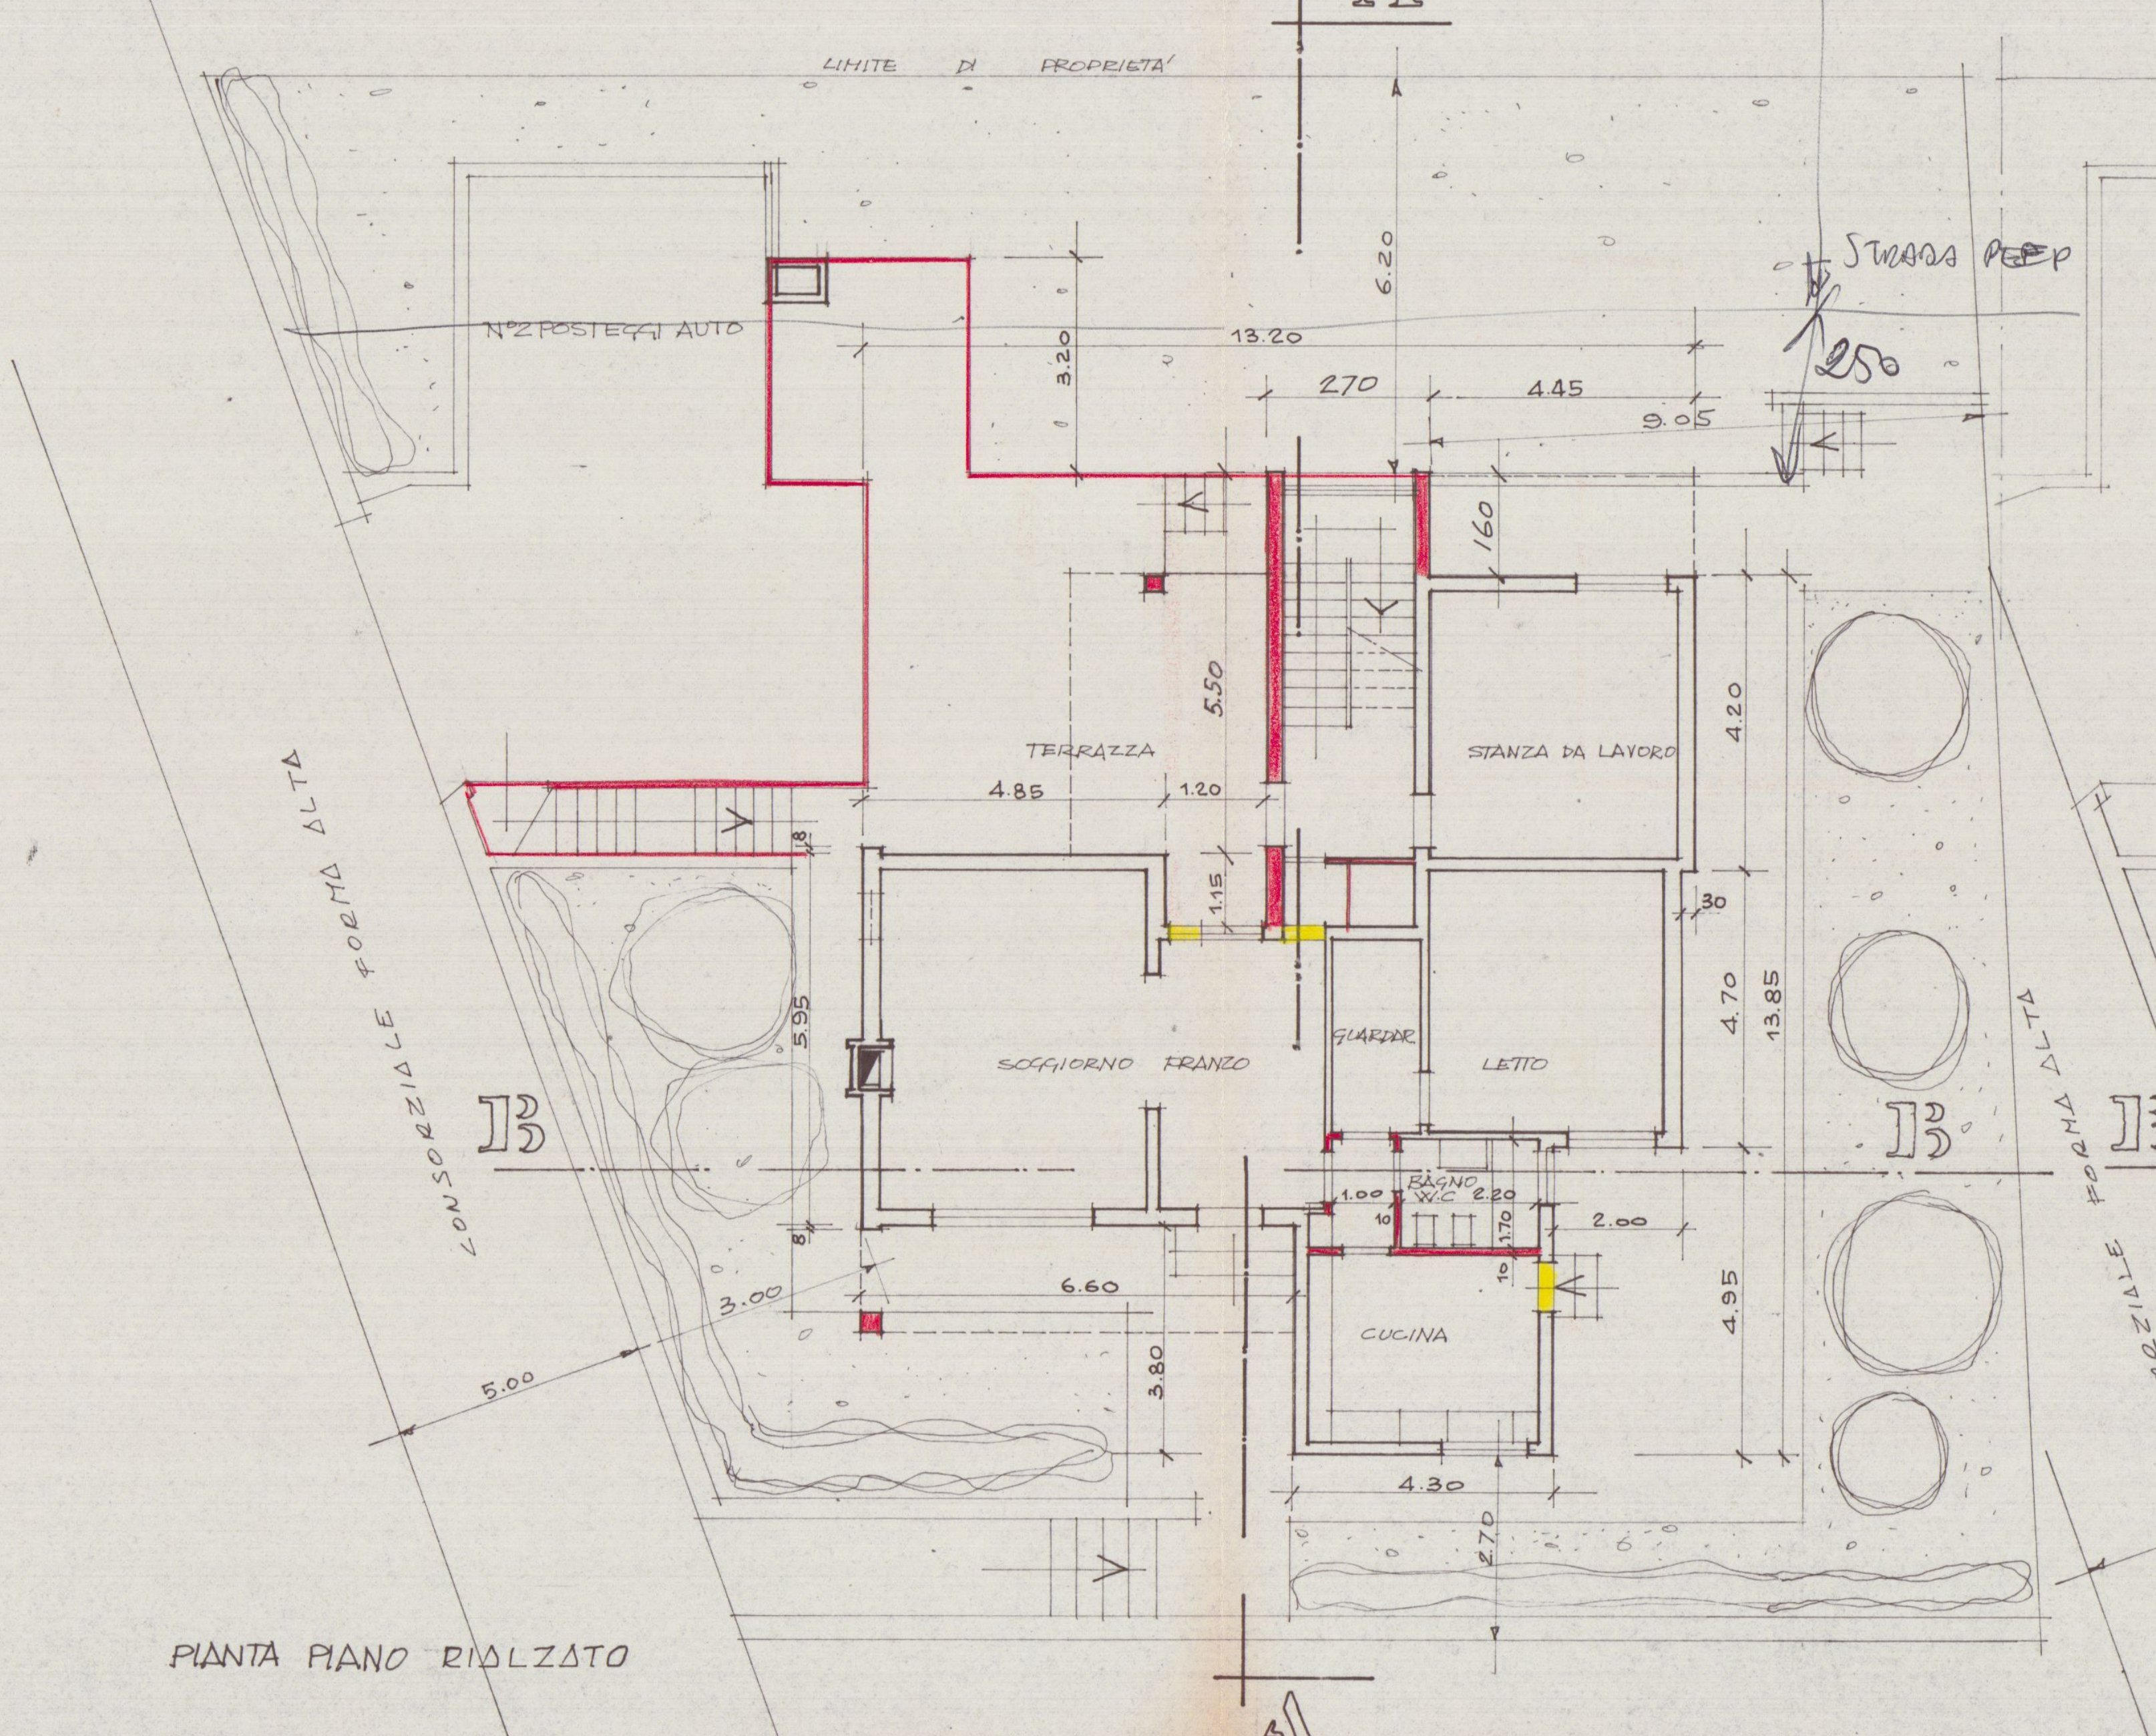

LIMITE DI PROPRIETA'
STRADA PEEP
N°2 POSTEGGI AUTO
TERRAZZA
STANZA DA LAVORO
SOGGIORNO PRANZO
GUARDAR.
LETTO
BAGNO W.C.
CUCINA
CONSORZIALE FORMA ALTA
A
A
B
B
13.20
2.70
4.45
9.05
6.20
3.20
5.50
4.85
1.20
4.20
4.70
13.85
5.95
4.95
6.60
4.30
2.00
3.80
3.00
5.00
2.70

PIANTA PIANO RIALZATO

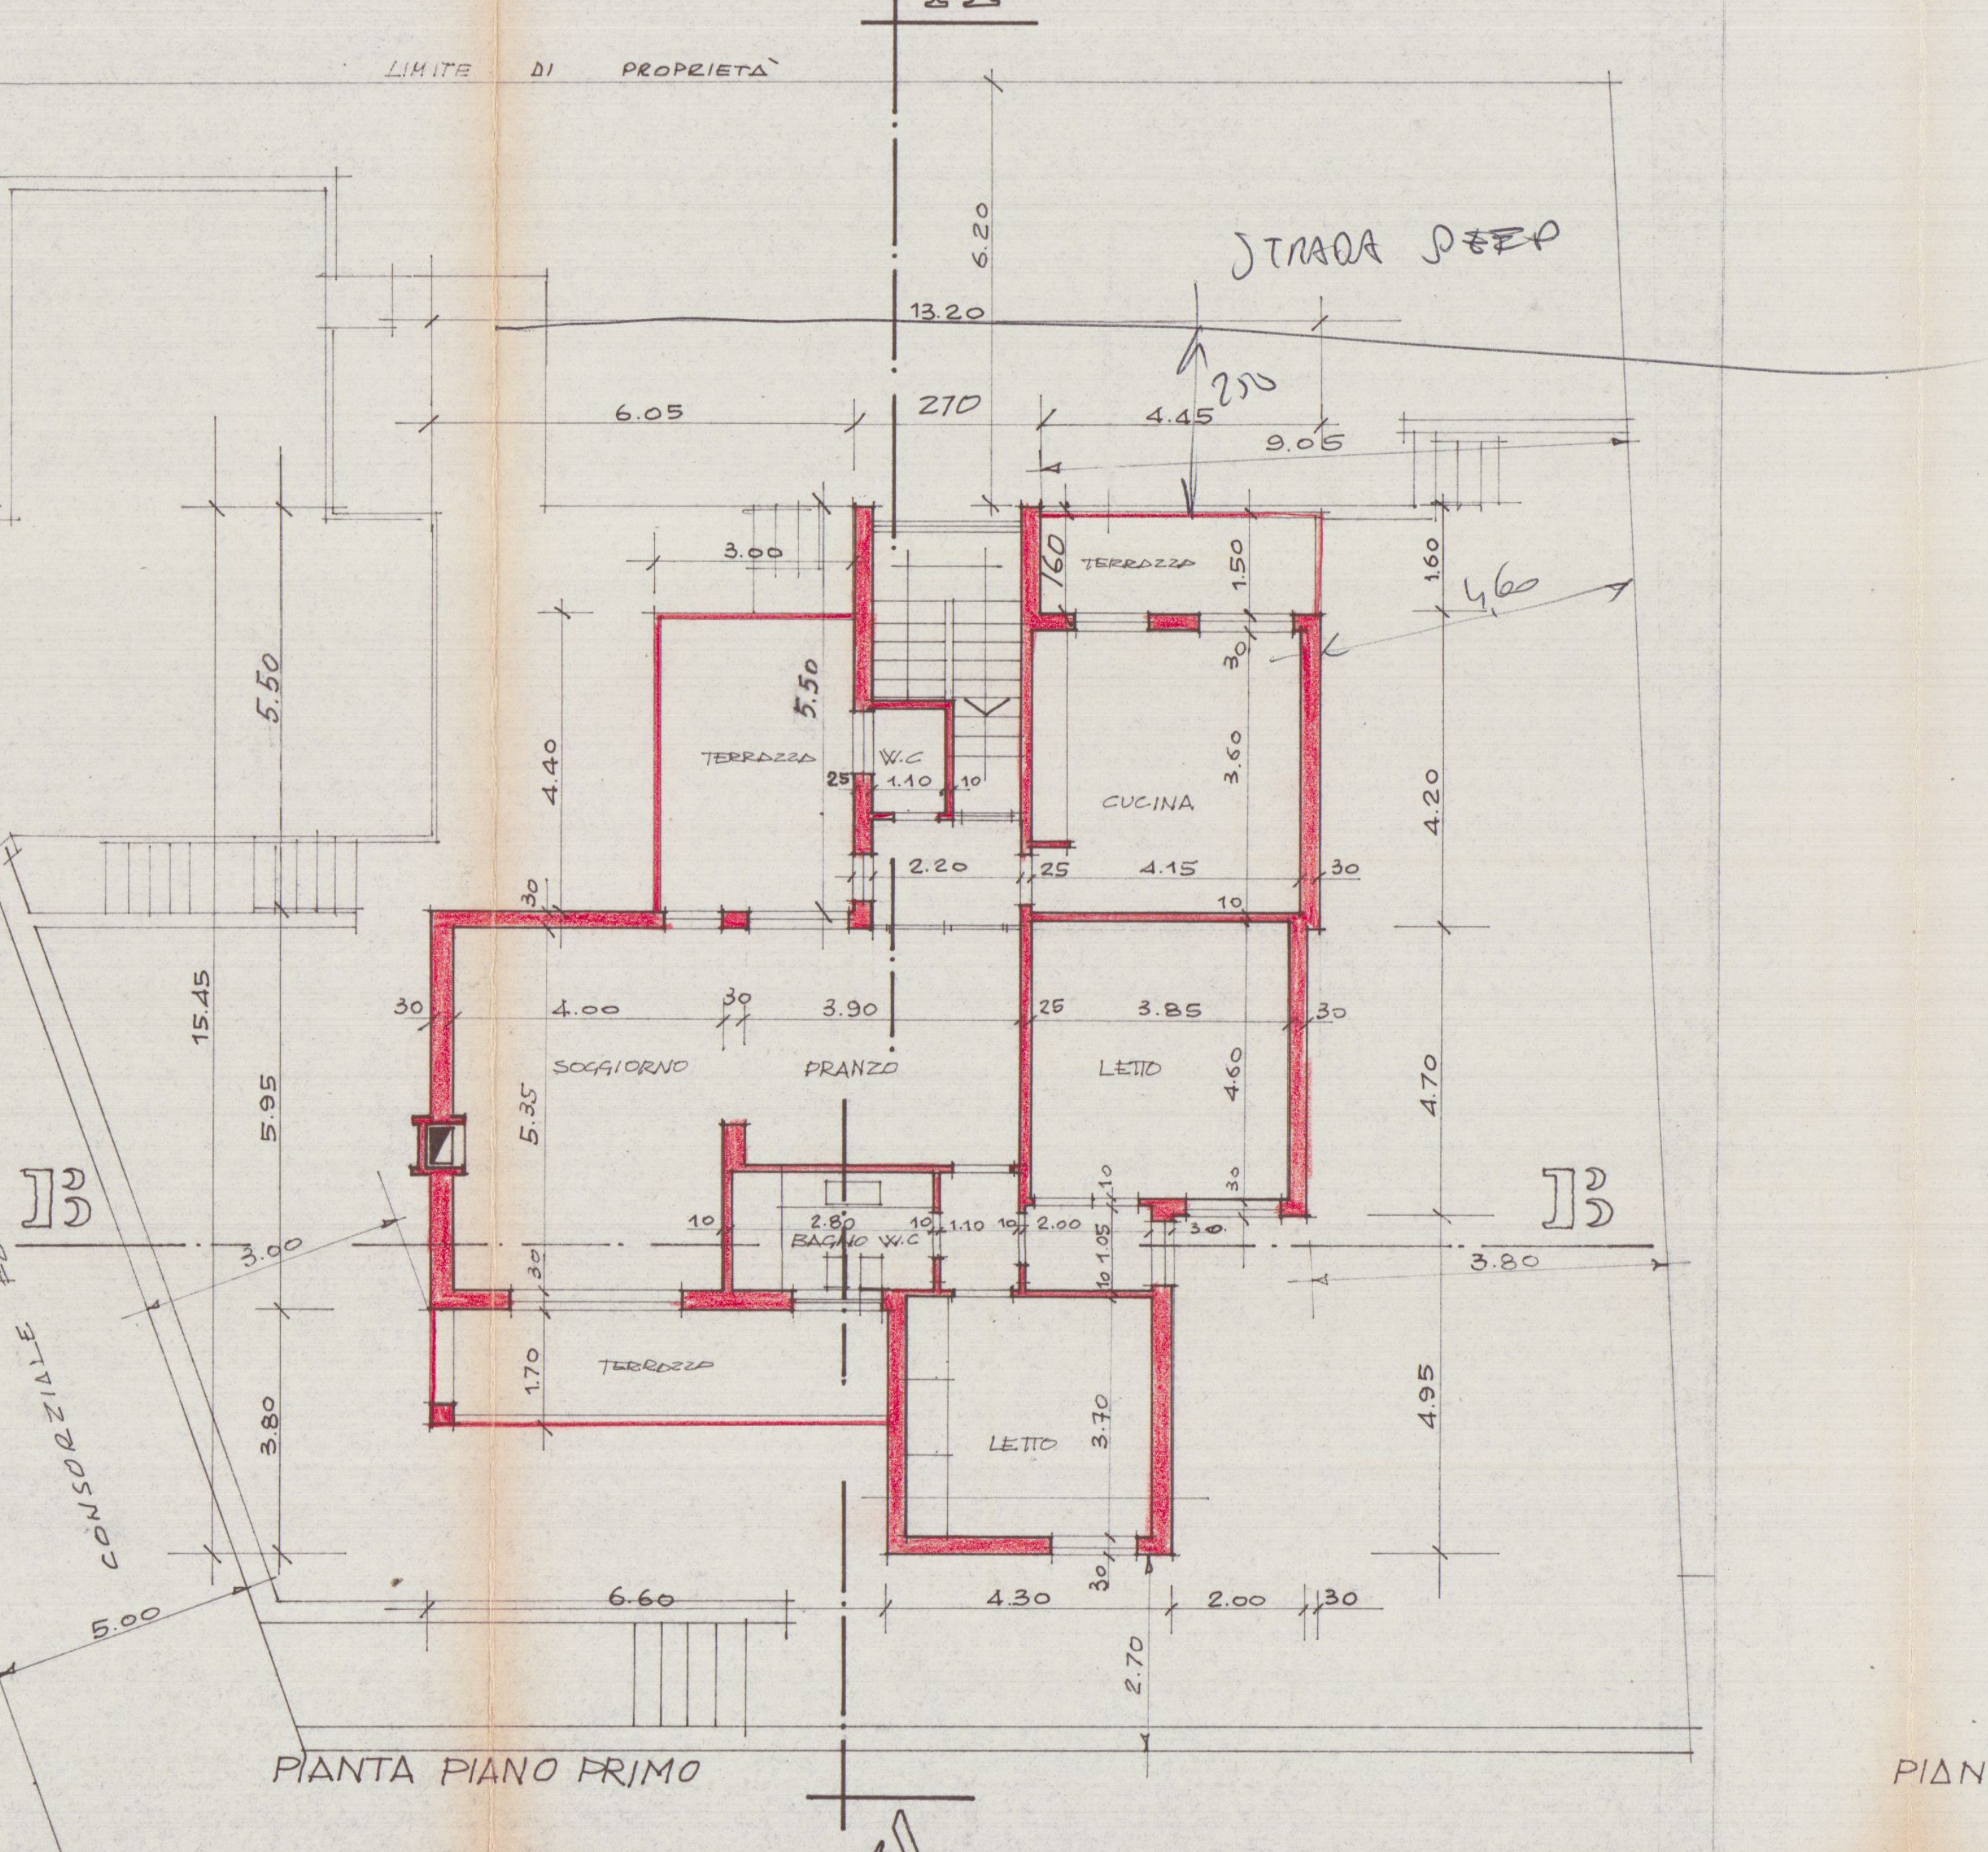

LIMITE DI PROPRIETA'
STRADA PEEP
TERRAZZA
W.C.
TERRAZZA
CUCINA
SOGGIORNO
PRANZO
LETTO
BAGNO W.C.
TERRAZZO
LETTO
CONSORZIALE FORMA ALTA
A
A
B
B
13.20
6.05
2.70
4.45
9.05
3.00
4.40
5.50
15.45
5.95
3.80
4.00
3.90
3.85
4.15
4.60
4.20
4.70
4.95
6.60
4.30
2.00
5.00

PIANTA PIANO PRIMO

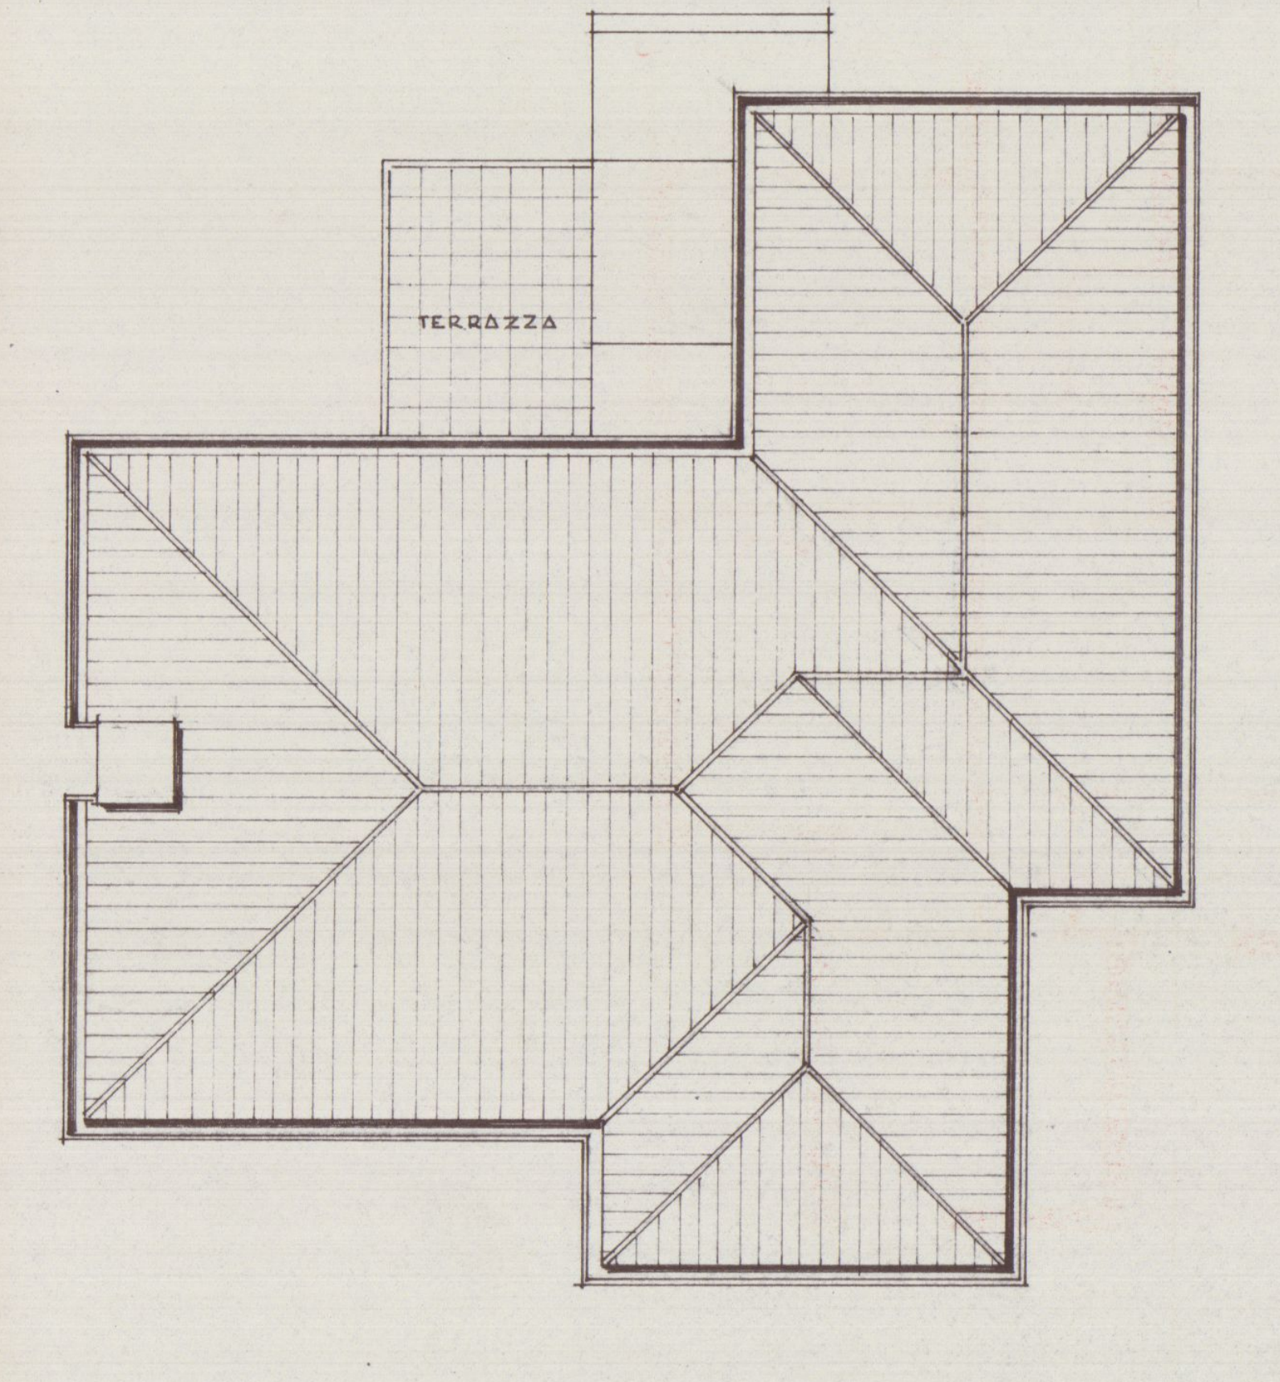

PIANTA COPERTURA

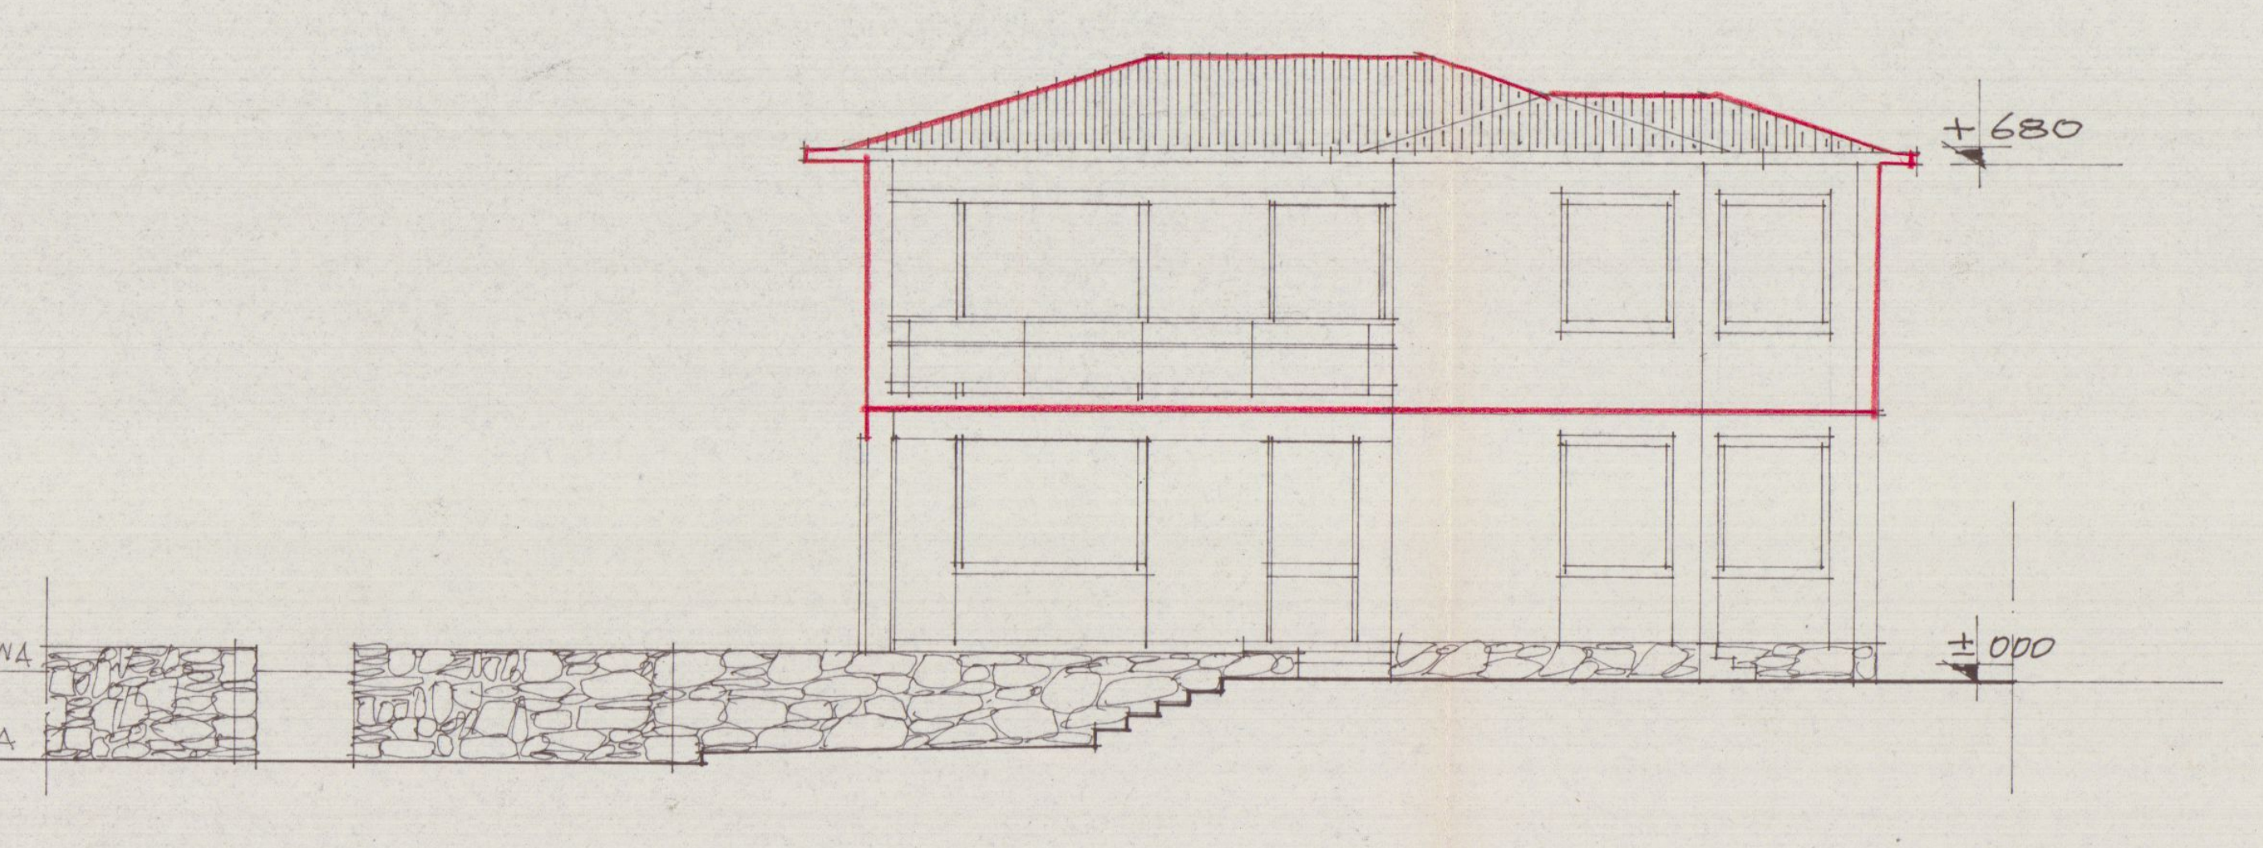

LIVELLO STRADA

PROSPETTO SUD - (LATO INGRESSO)

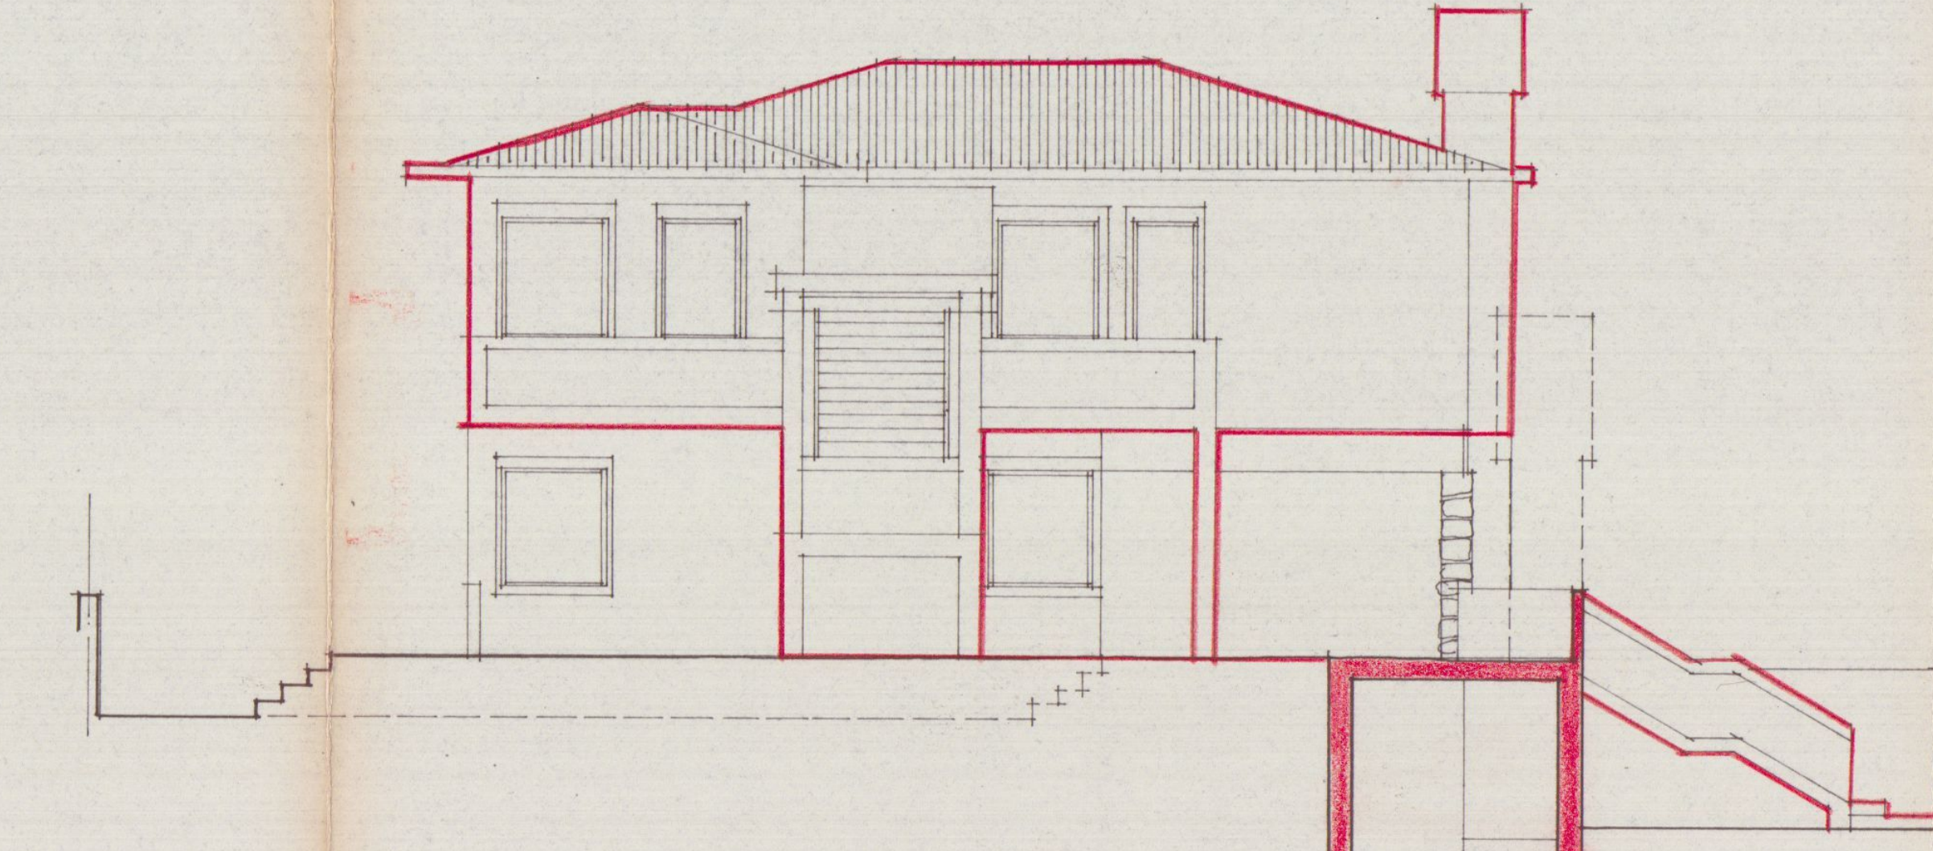

LIVELLO STRADA

PROSPETTO NORD -

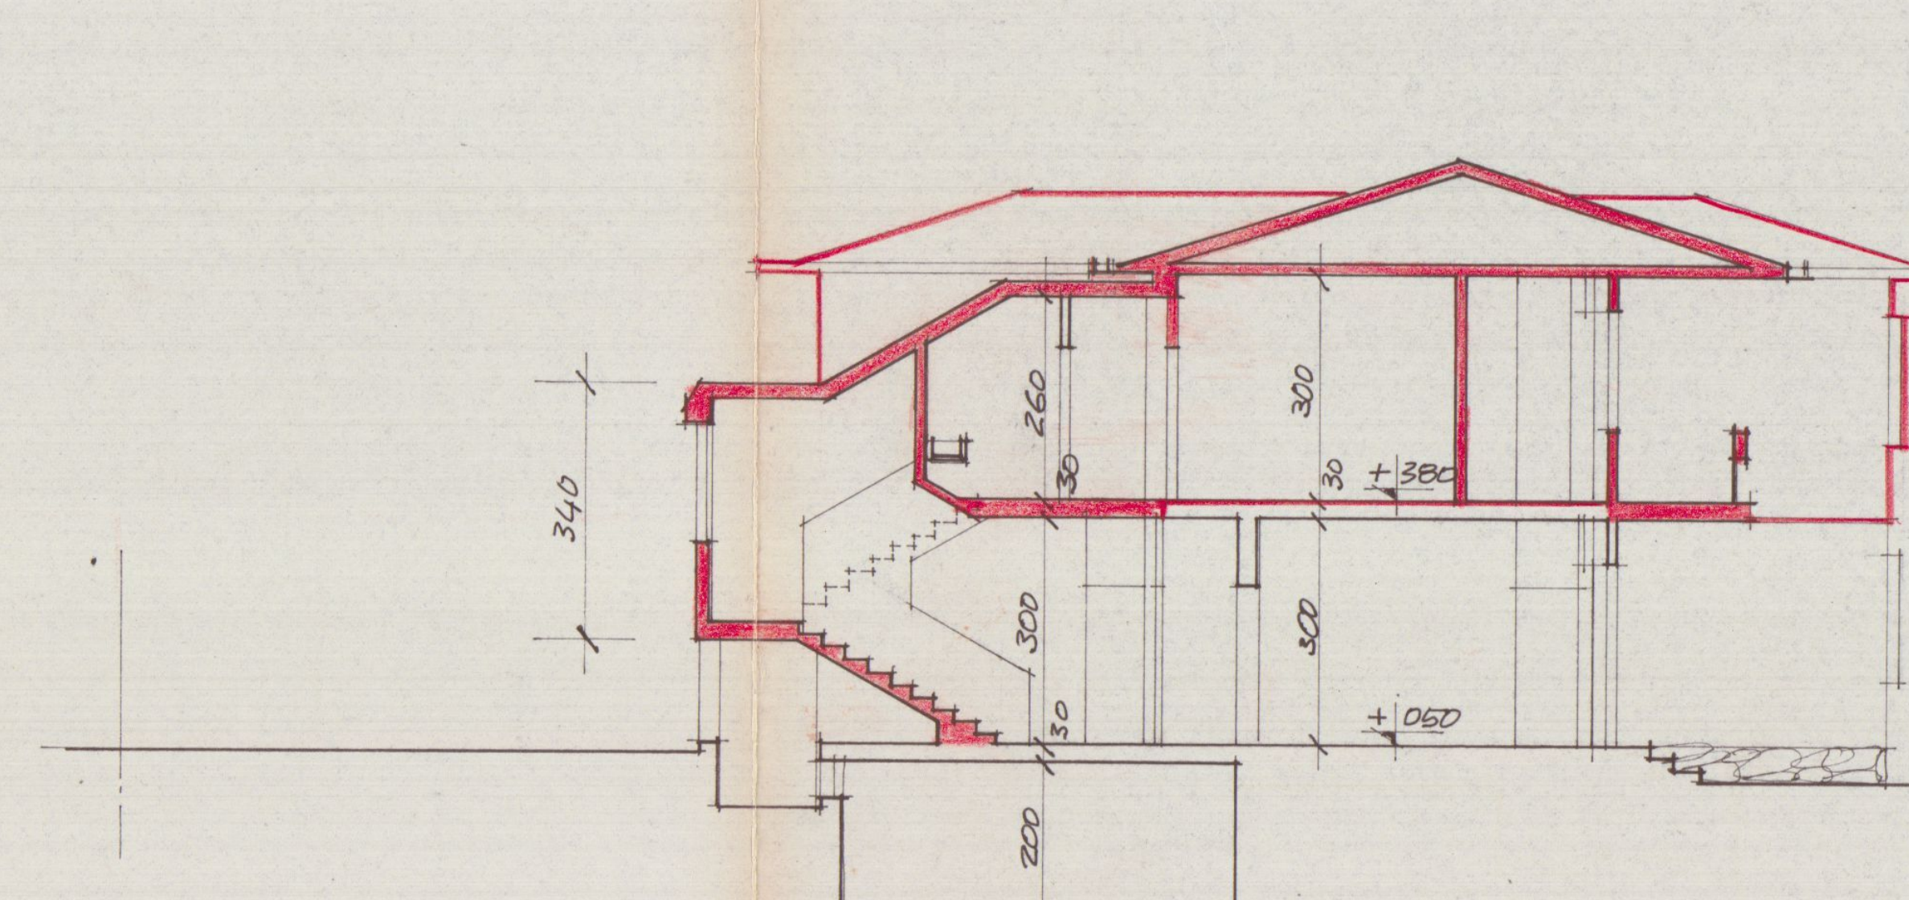

STRADA PRIVATA

SEZIONE A - A

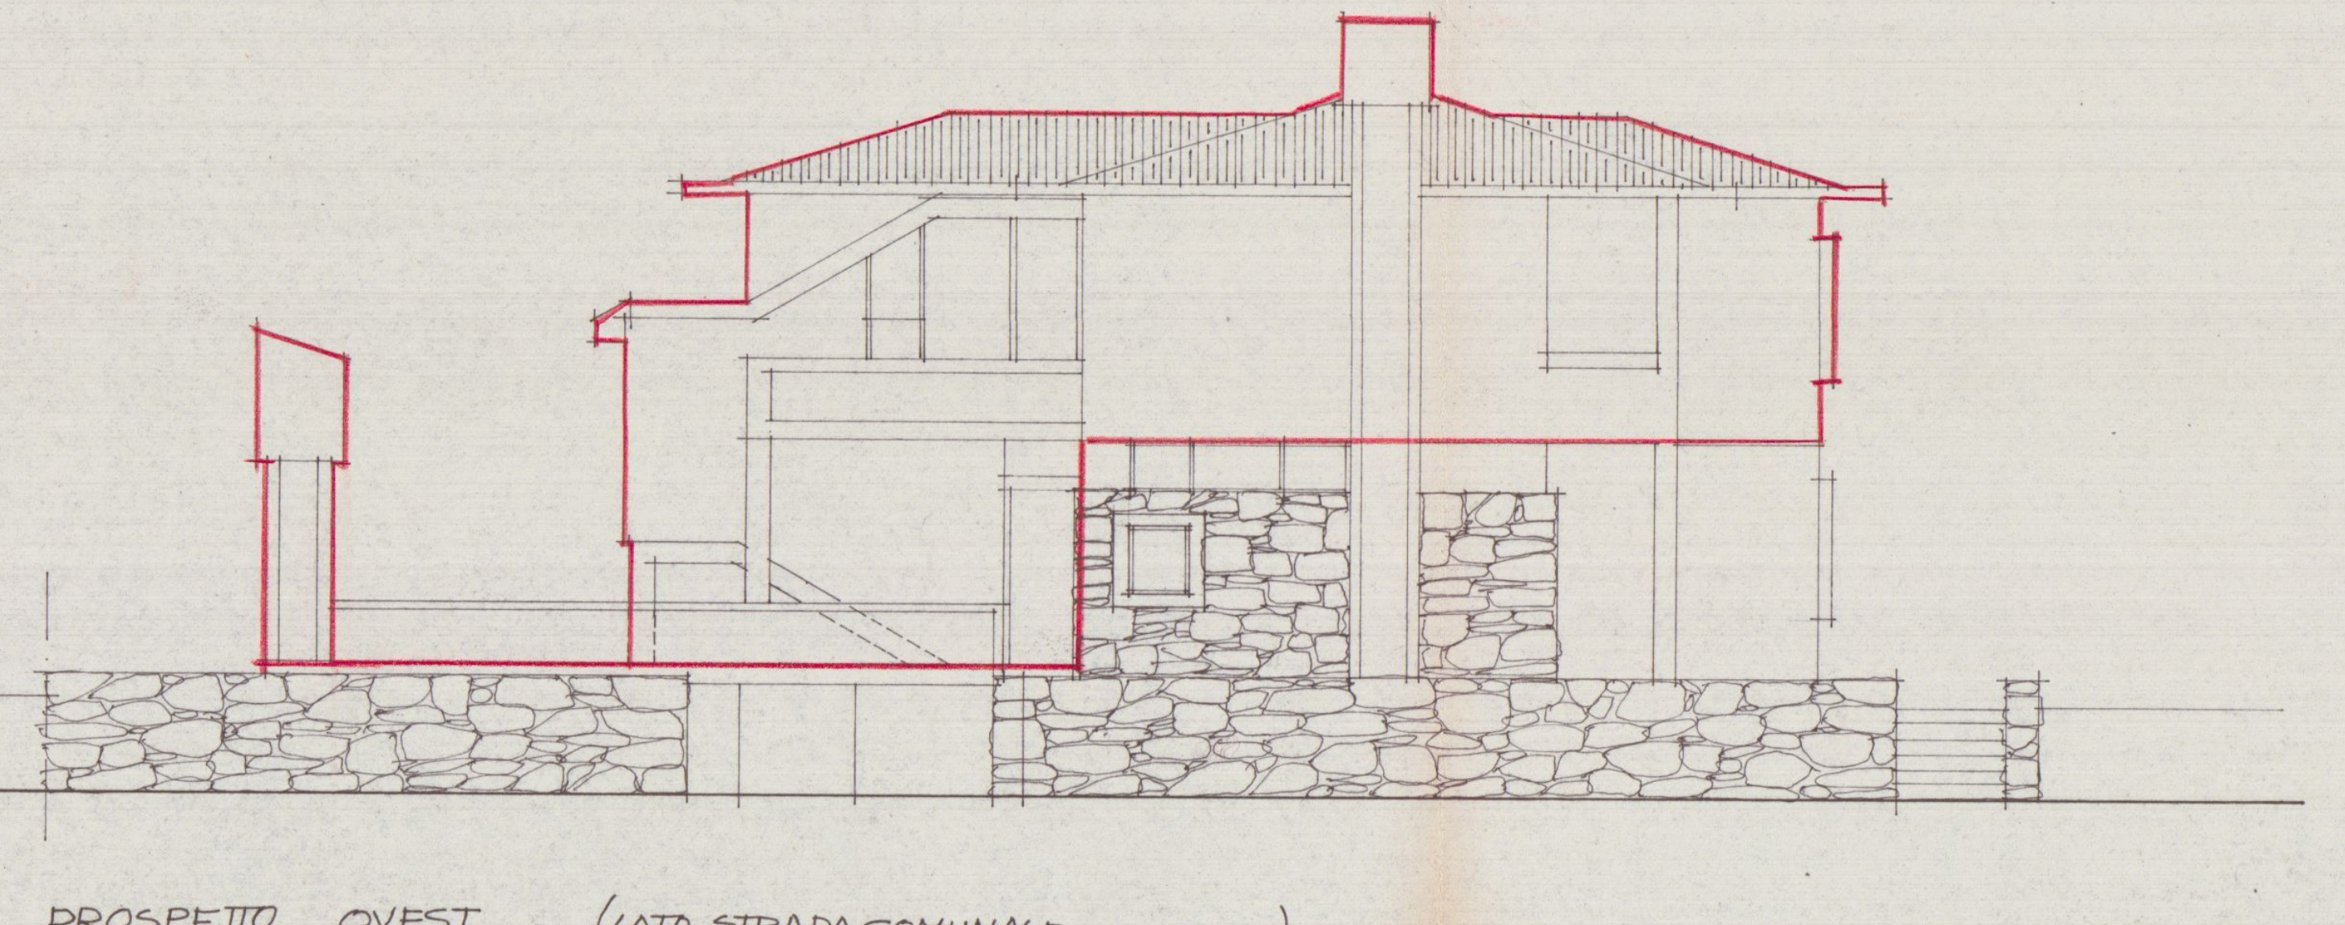

PROSPETTO OVEST - (LATO STRADA COMUNALE)

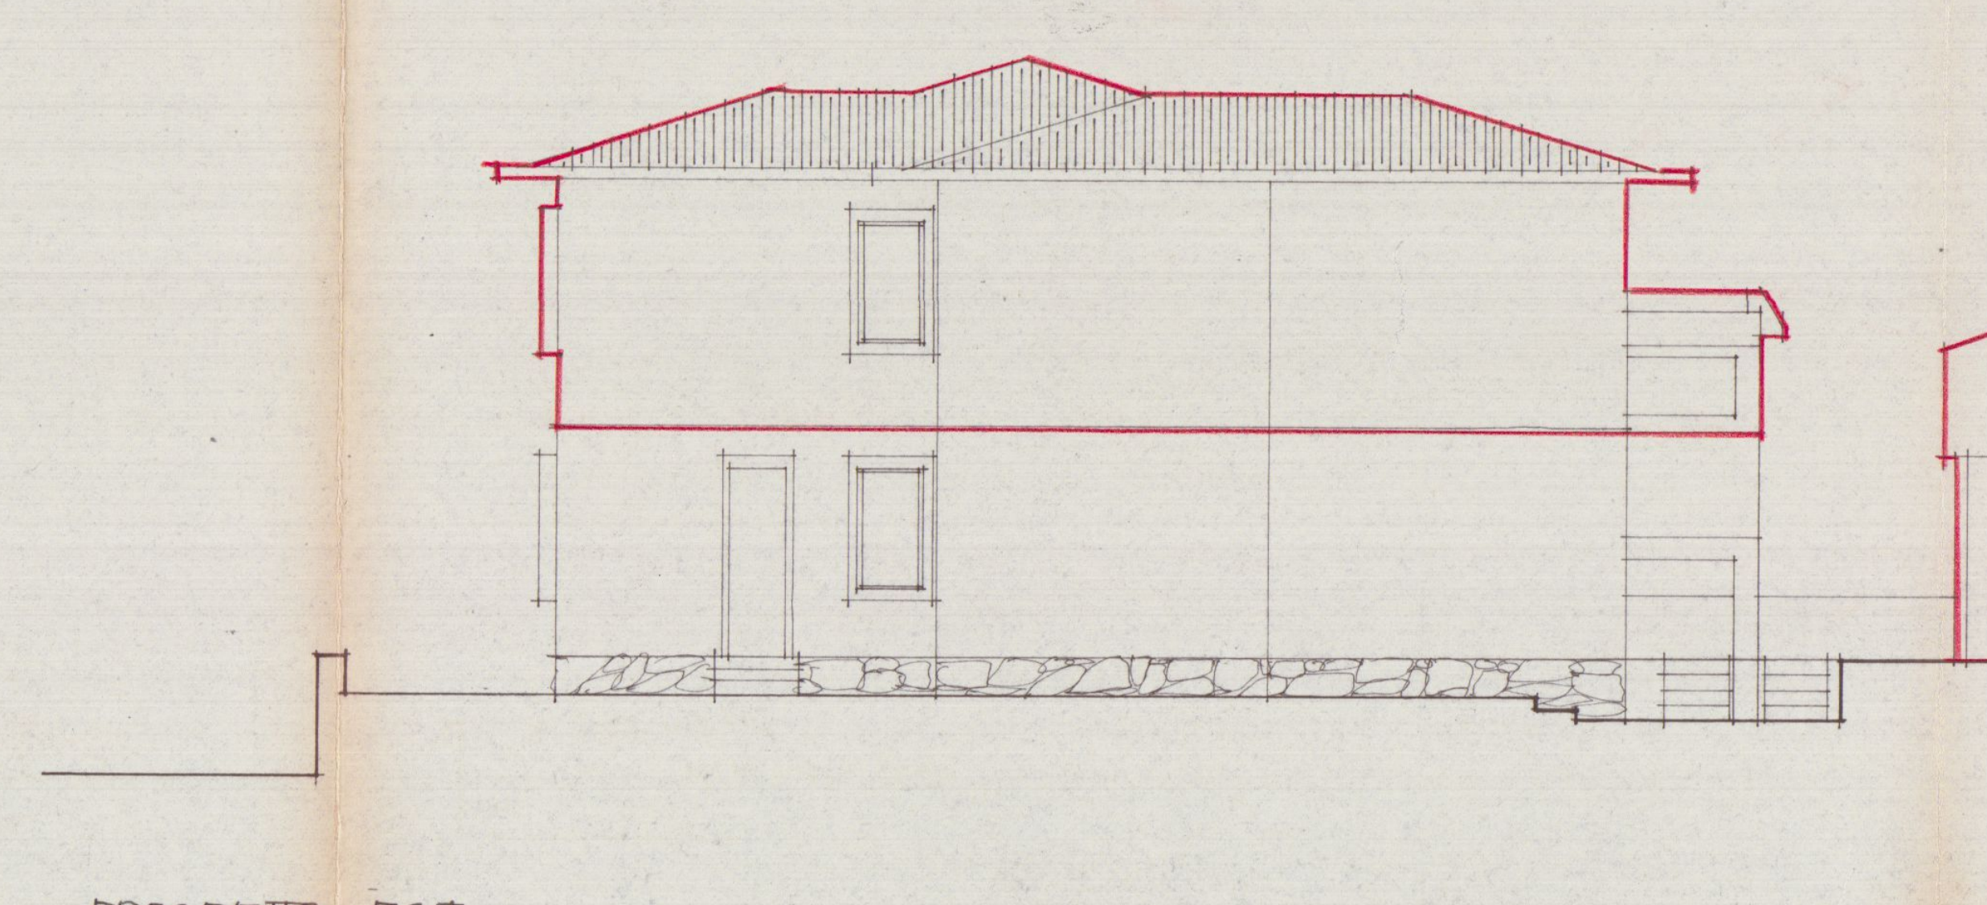

PROSPETTO EST -

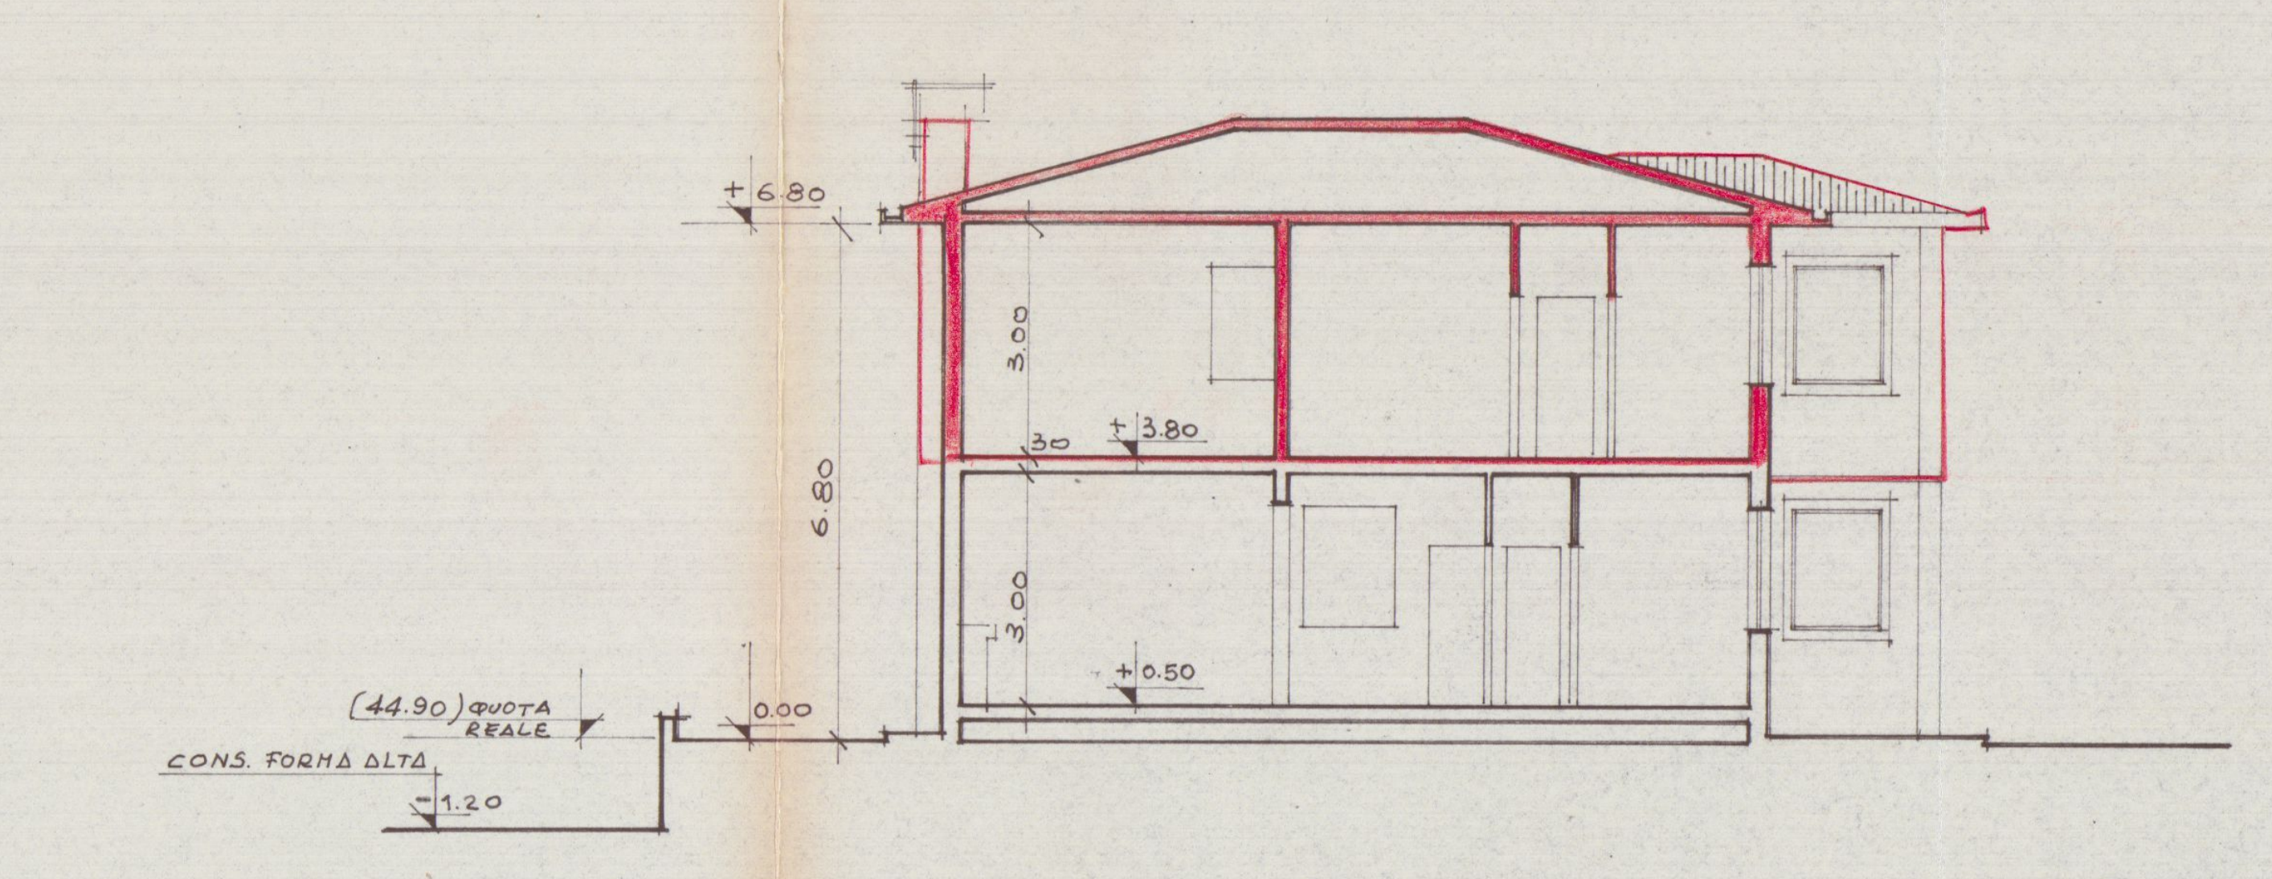

+ 6.80
3.00
+ 3.80
6.80
3.00
+ 0.50
0.00
(44.90) QUOTA REALE
CONS. FORMA ALTA
- 1.50

SEZIONE B - B

15 APR. 1976

N. Disegno	Data	Disegnatore	Formato	Scala: 1:100
1	COMUNE DI CARRARA - LOCALITA' BONASCOLA - Progetto DI TRASFORMAZIONE E SOPRAELEVAZIONE DI ABITAZIONE			
	DISEGNO PROPR.: GIOVANNA GIUMETTI PINELLI - GIUMETTI ALDO PIANTE - SEZIONI - PROSPETTI			
	STATO ATTUALE			

Pinelli Giovanna

SOSPESO

MAURO ZACCAGNA

CASSA NAZIONALE DI PREVIDENZA ED ASSISTENZA GEOMETRI LIRE 500

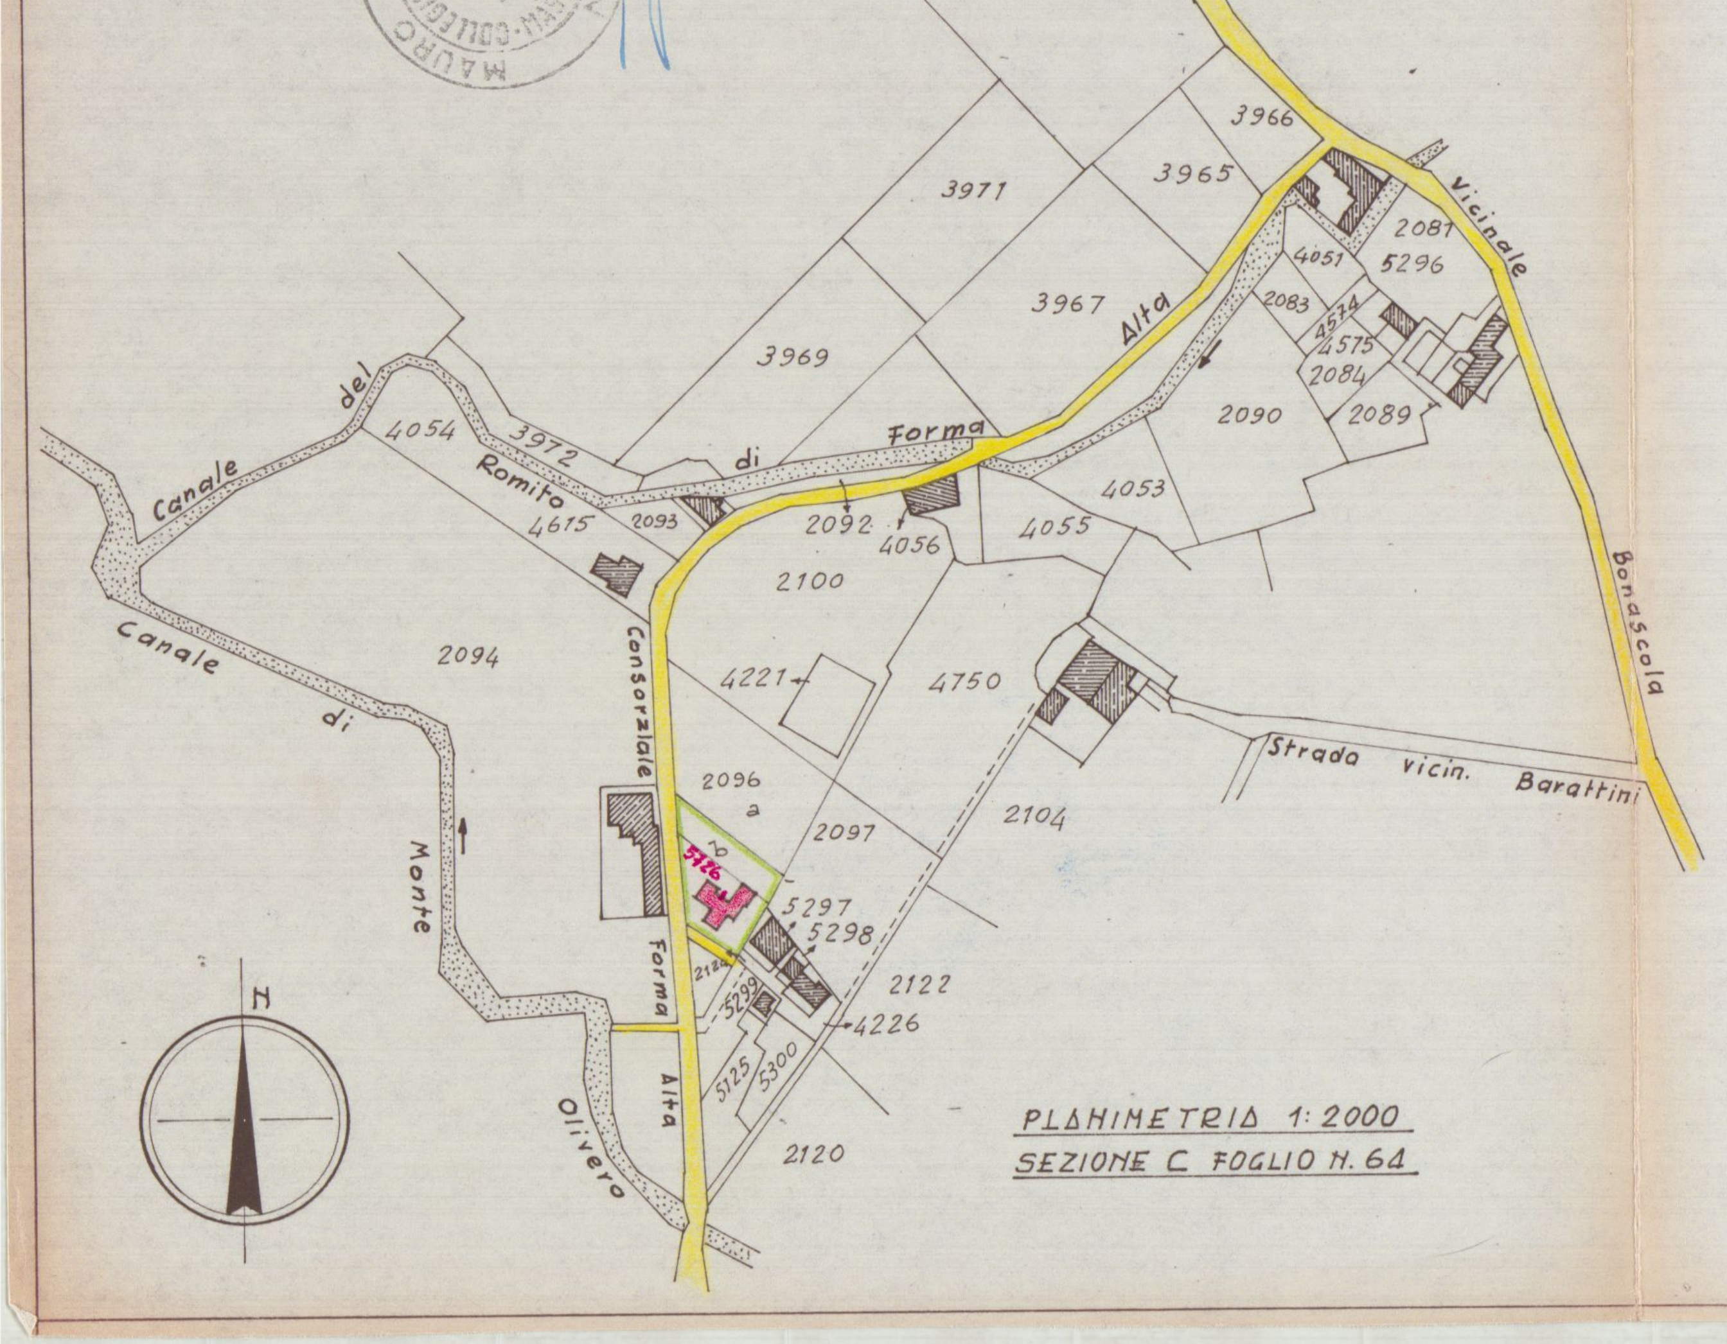
strada
3966
3965
3971
3967
Alta
Vicinale
2081
4051
5296
2083
4574
4575
2084
2090
2089
3969
Canale del Romito
4054
3972
di Forma
4615
2093
2092
4056
4053
4055
2100
Canale di Monte Olivero
2094
Consorziale
4221
4750
Strada vicin. Barattini
Bonascola
2096 a
2097
2104
5726
5297
5298
2122
5299
4226
Forma Alta
5125
5300
2120
N

PLANIMETRIA 1:2000
SEZIONE C FOGLIO N. 64

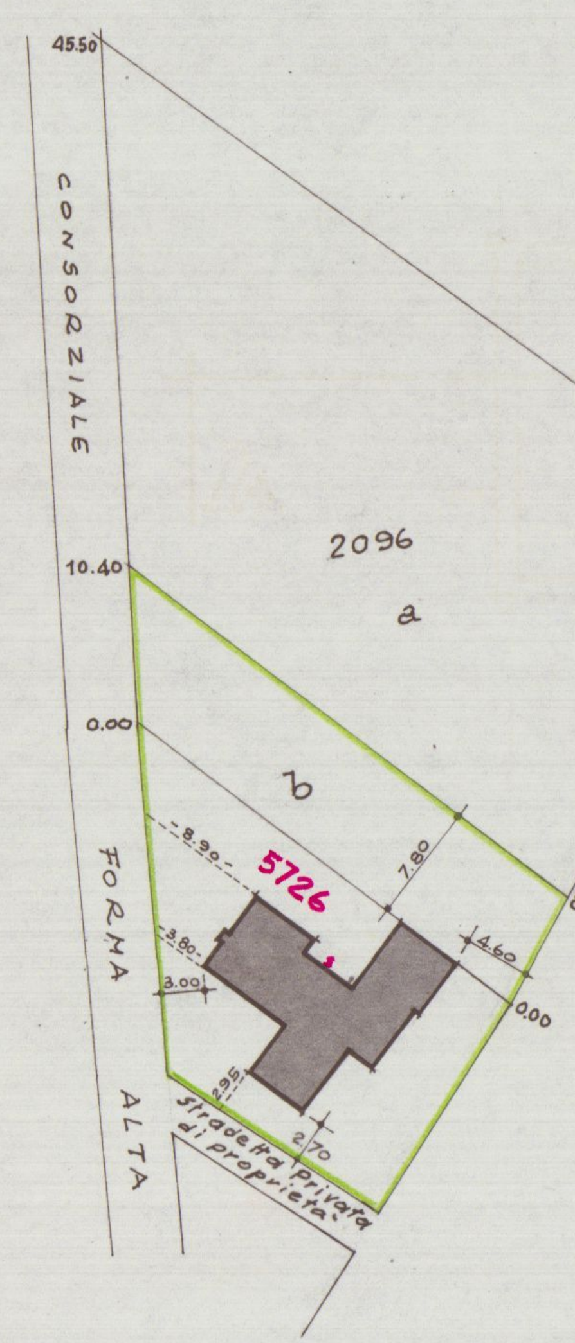
45.50
CONSORZIALE
2096
a
10.40
0.00
b
5726
8.90
7.80
3.80
3.00
4.60
8.05
0.00
2.95
2.70
36.00
FORMA ALTA
Stradetta Privata di proprietà

PLANIMETRIA 1:500

PIANTA SEMINTERRATO

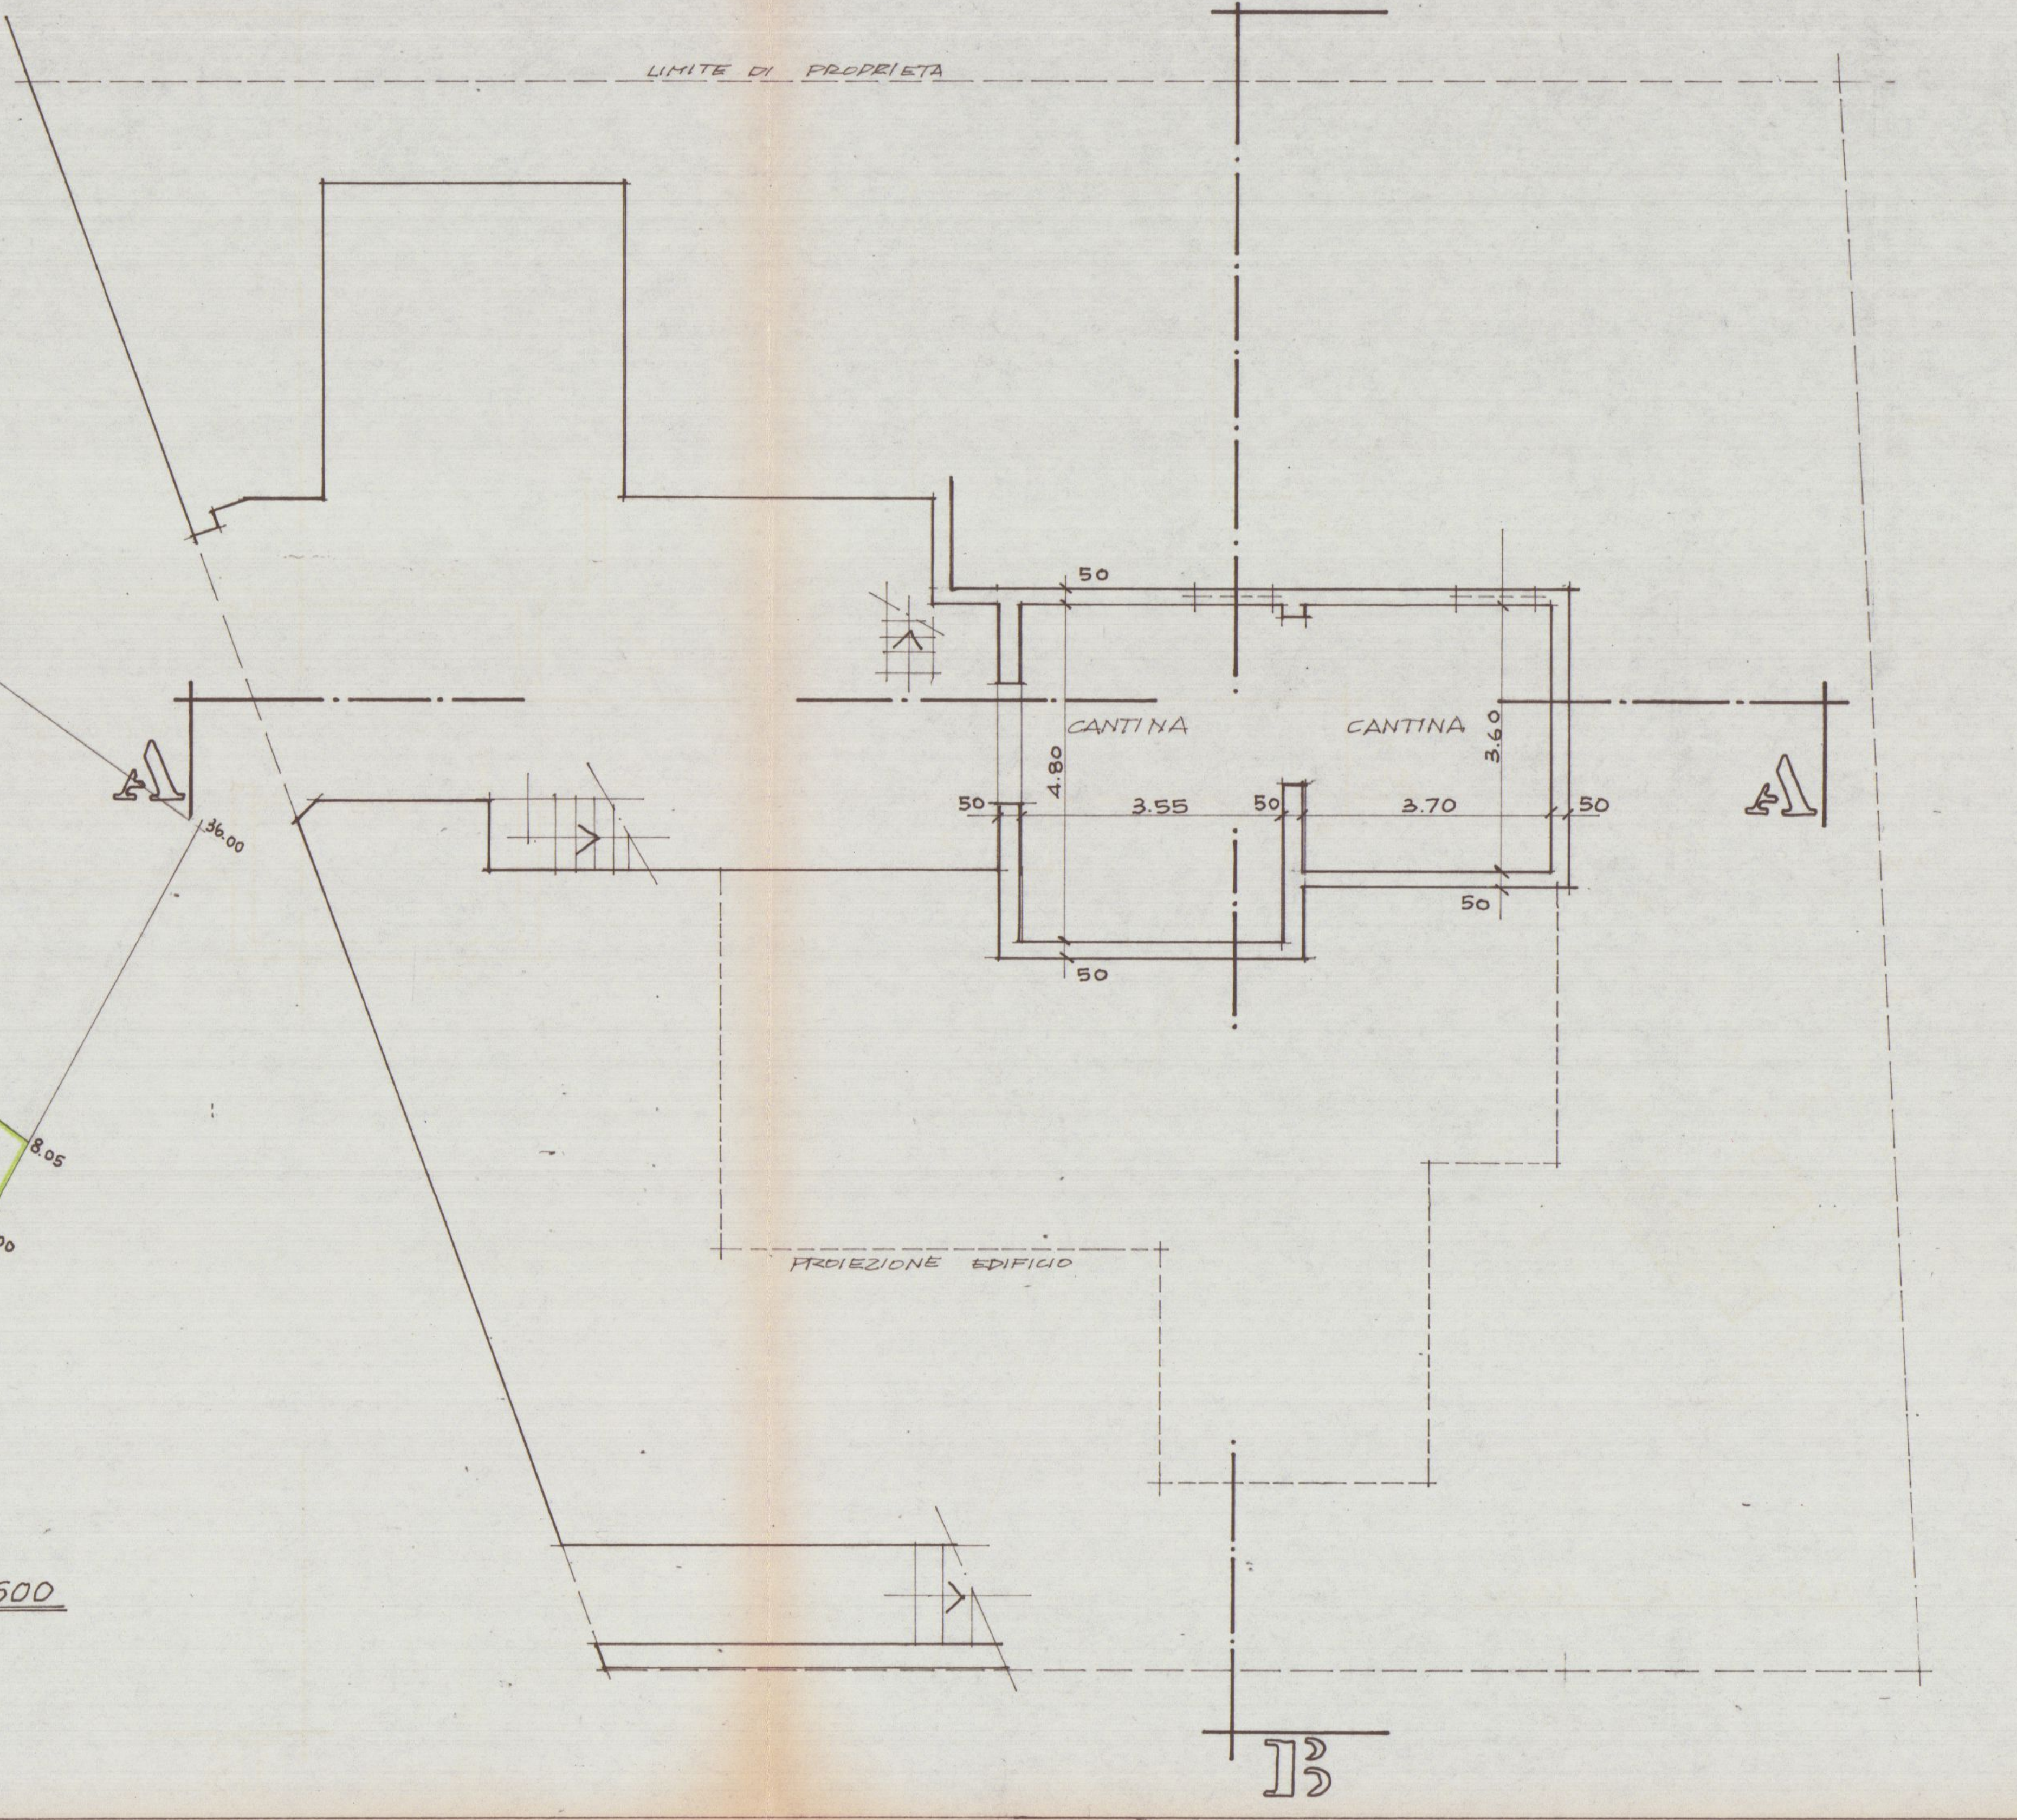
B
LIMITE DI PROPRIETA
A
CANTINA
CANTINA
50
4.80
3.55
50
3.70
3.60
50
50
50
PROIEZIONE EDIFICIO
A
B

PIANTA PIANO RIALZATO

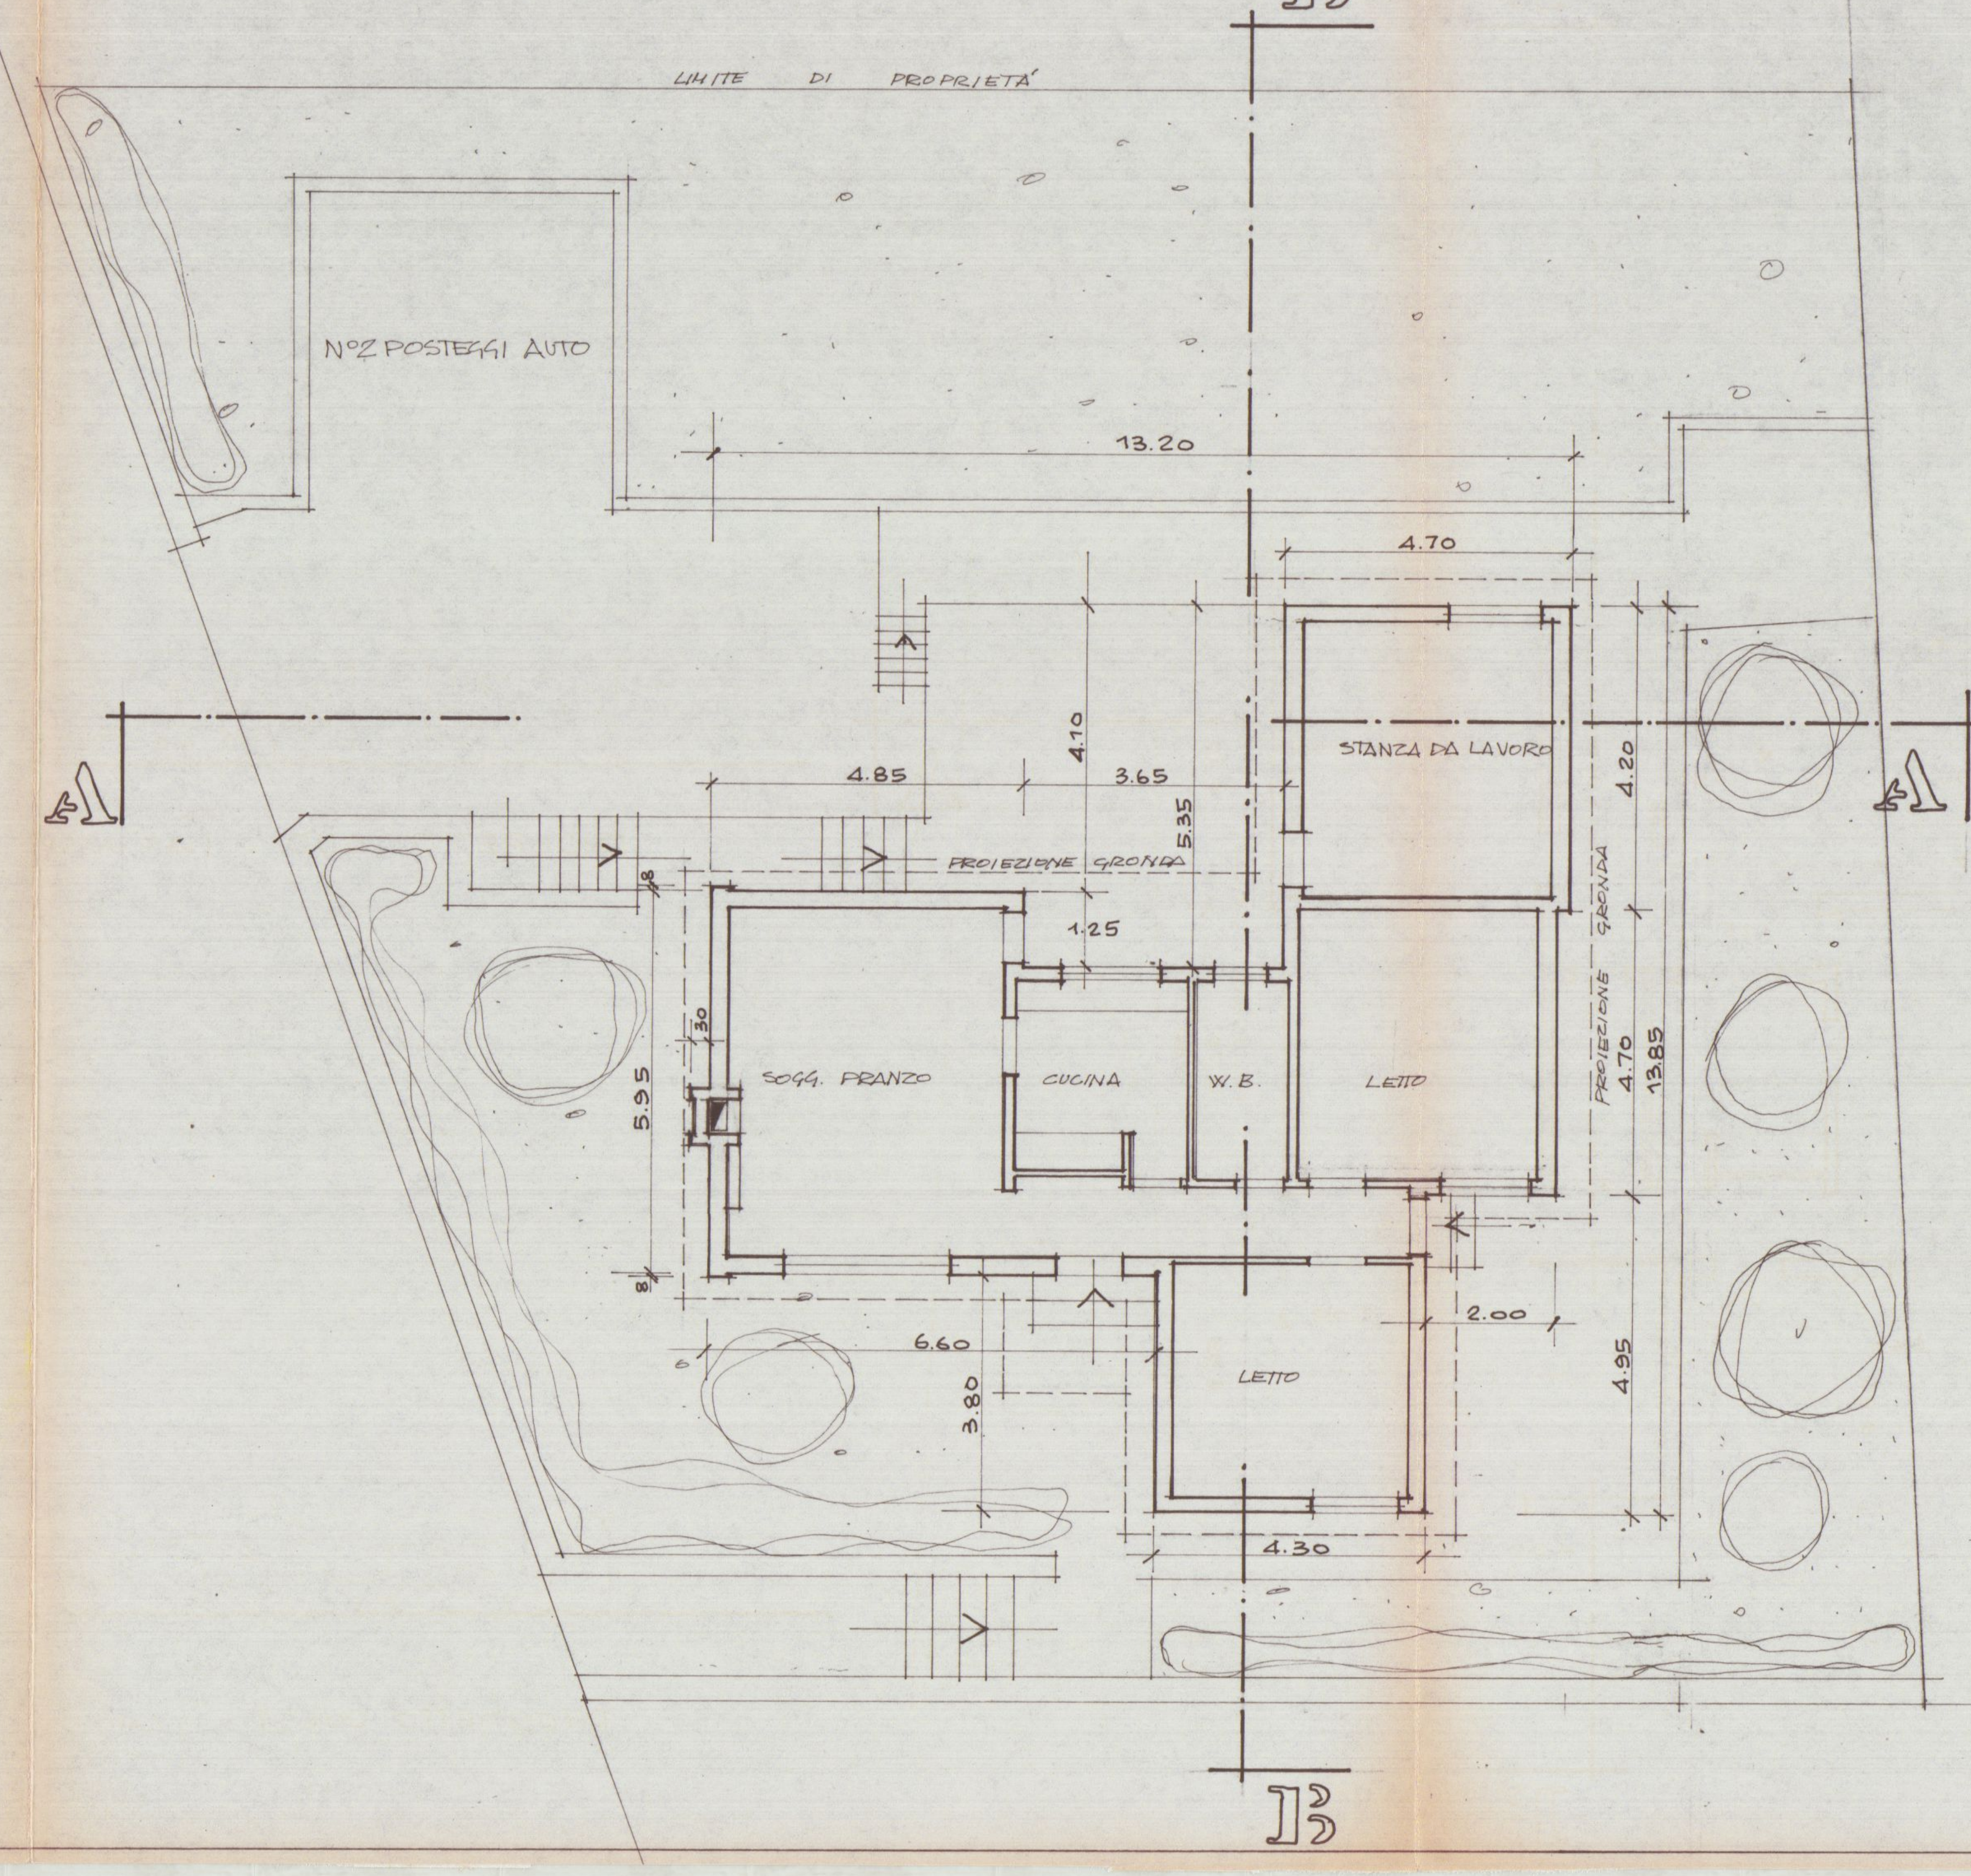
B
LIMITE DI PROPRIETÀ
N° 2 POSTEGGI AUTO
13.20
4.70
4.10
A
4.85
3.65
5.35
PROIEZIONE GRONDA
STANZA DA LAVORO
4.20
1.25
30
5.95
SOGG. PRANZO
CUCINA
W.B.
LETTO
PROIEZIONE GRONDA
4.70
13.85
8
6.60
3.80
2.00
LETTO
4.95
4.30
A
B

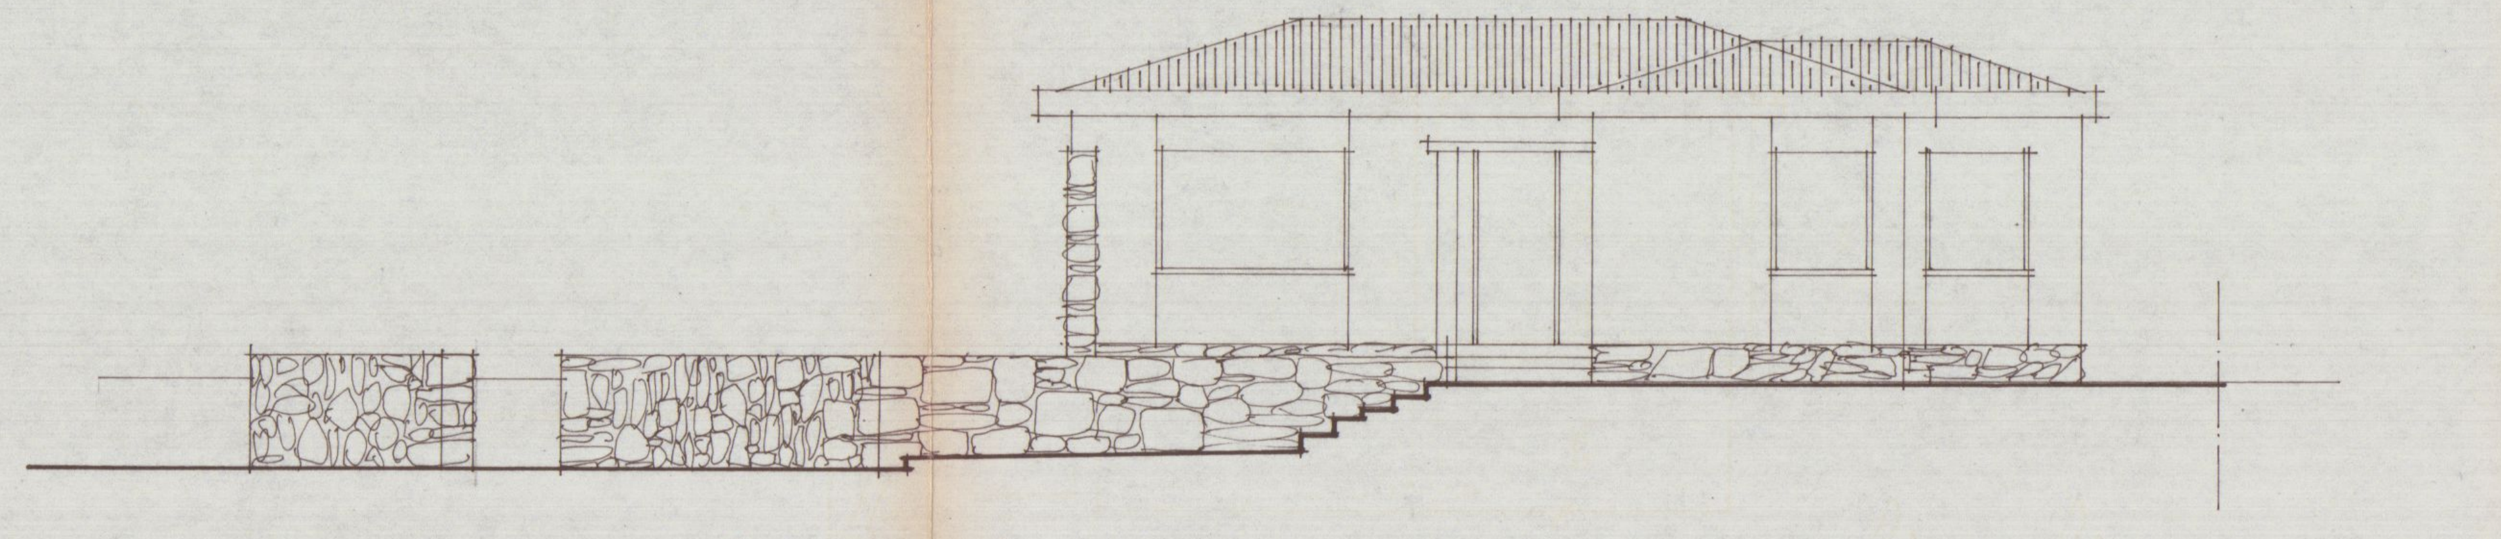

PROSPETTO SUD - (LATO INGRESSO)

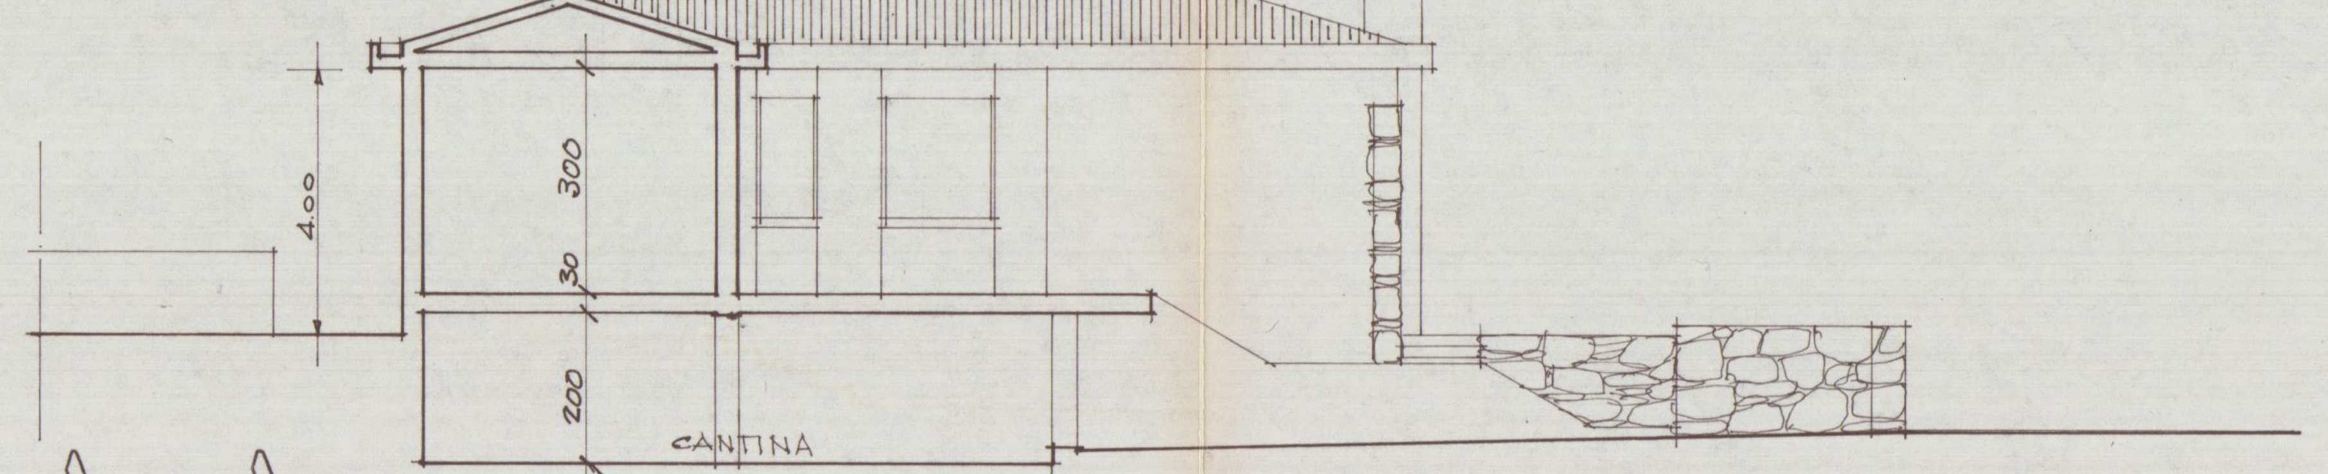
400
300
30
200
CANTINA

SEZIONE A - A

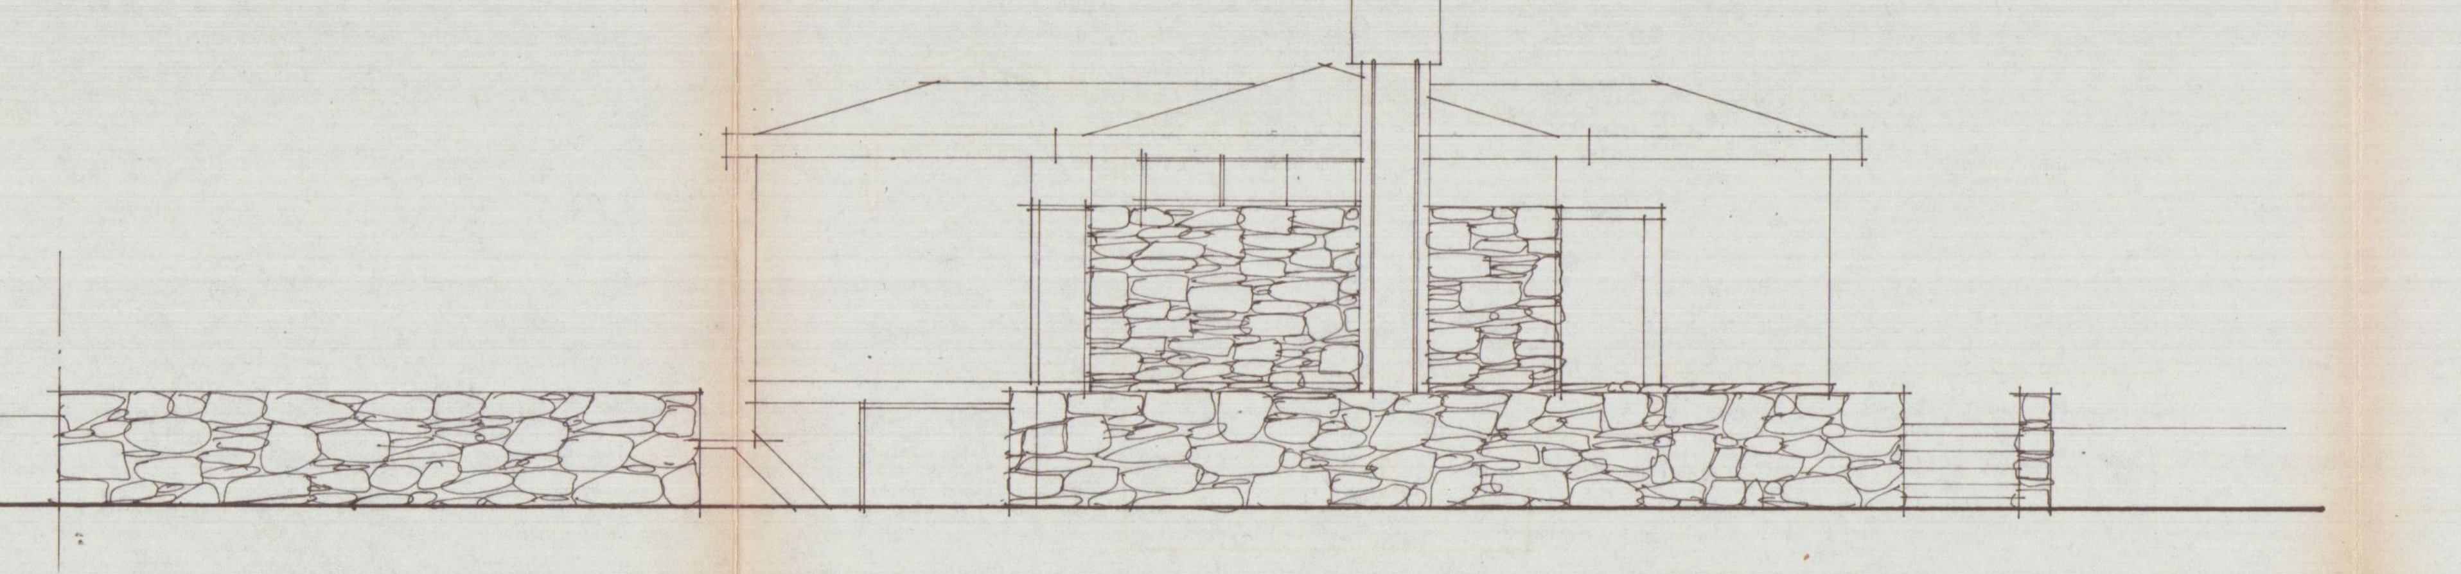

PROSPETTO OVEST - (LATO STRADA COMUNALE)

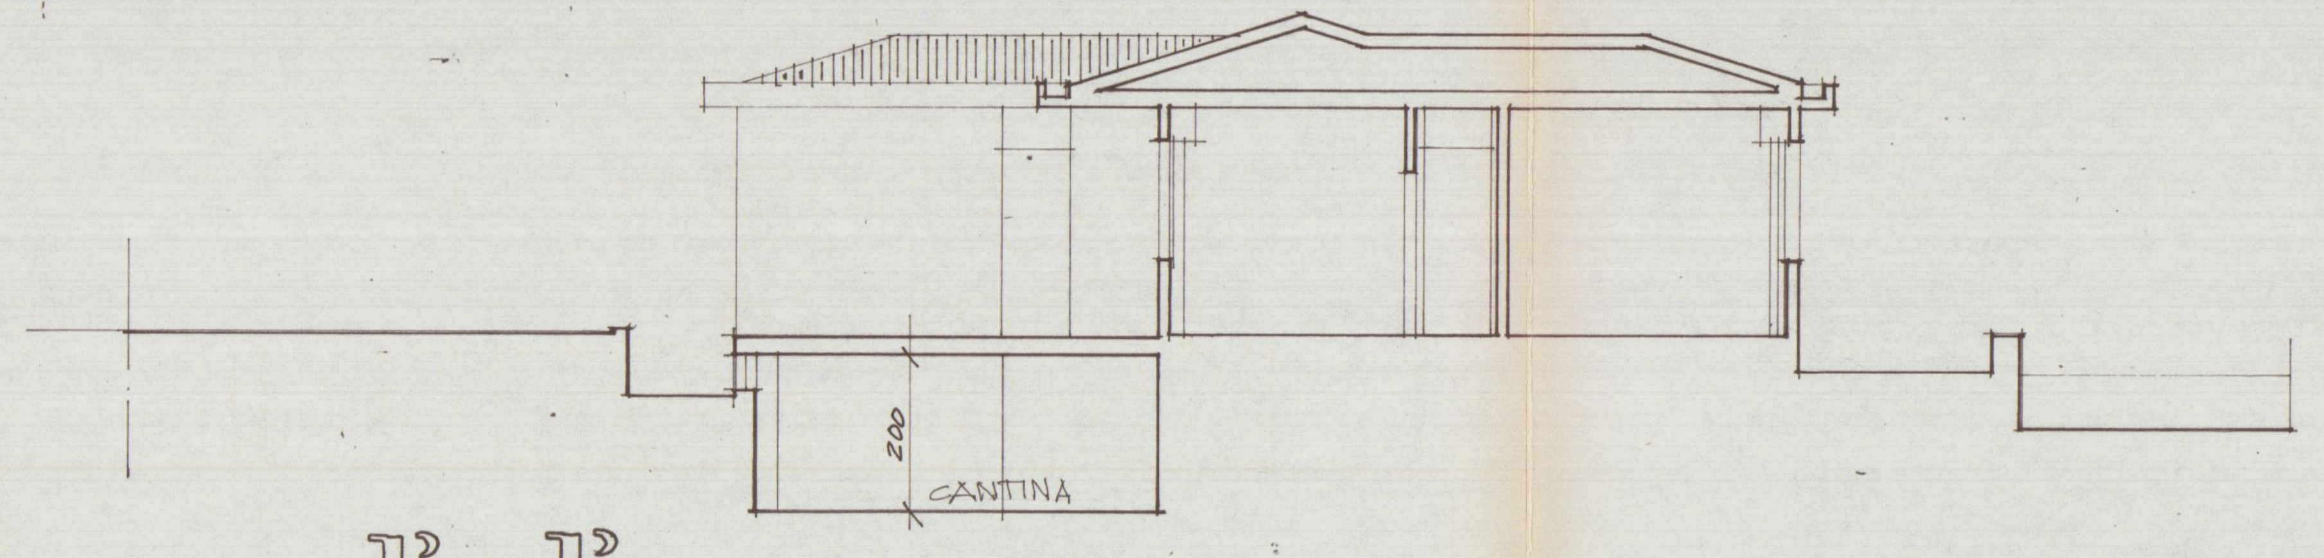
200
CANTINA

SEZIONE B - B

15 APR. 1976

1:100

2

COMUNE DI CARRARA - LOCALITA' BONASCOLA -
DI TRASFORMAZIONE E SOPRAELEVAZIONE DI ABITAZIONE

PROPR.: GIOVANNA GIUMETTI PINELLI
PIANTE - SEZIONI - PROSPETTI

STATO ATTUALE E TRASFORMAZIONE

Pinelli Giovanna

SOSPESO

MAURO ZACCAGNA

PIANTA SEMINTERRATO

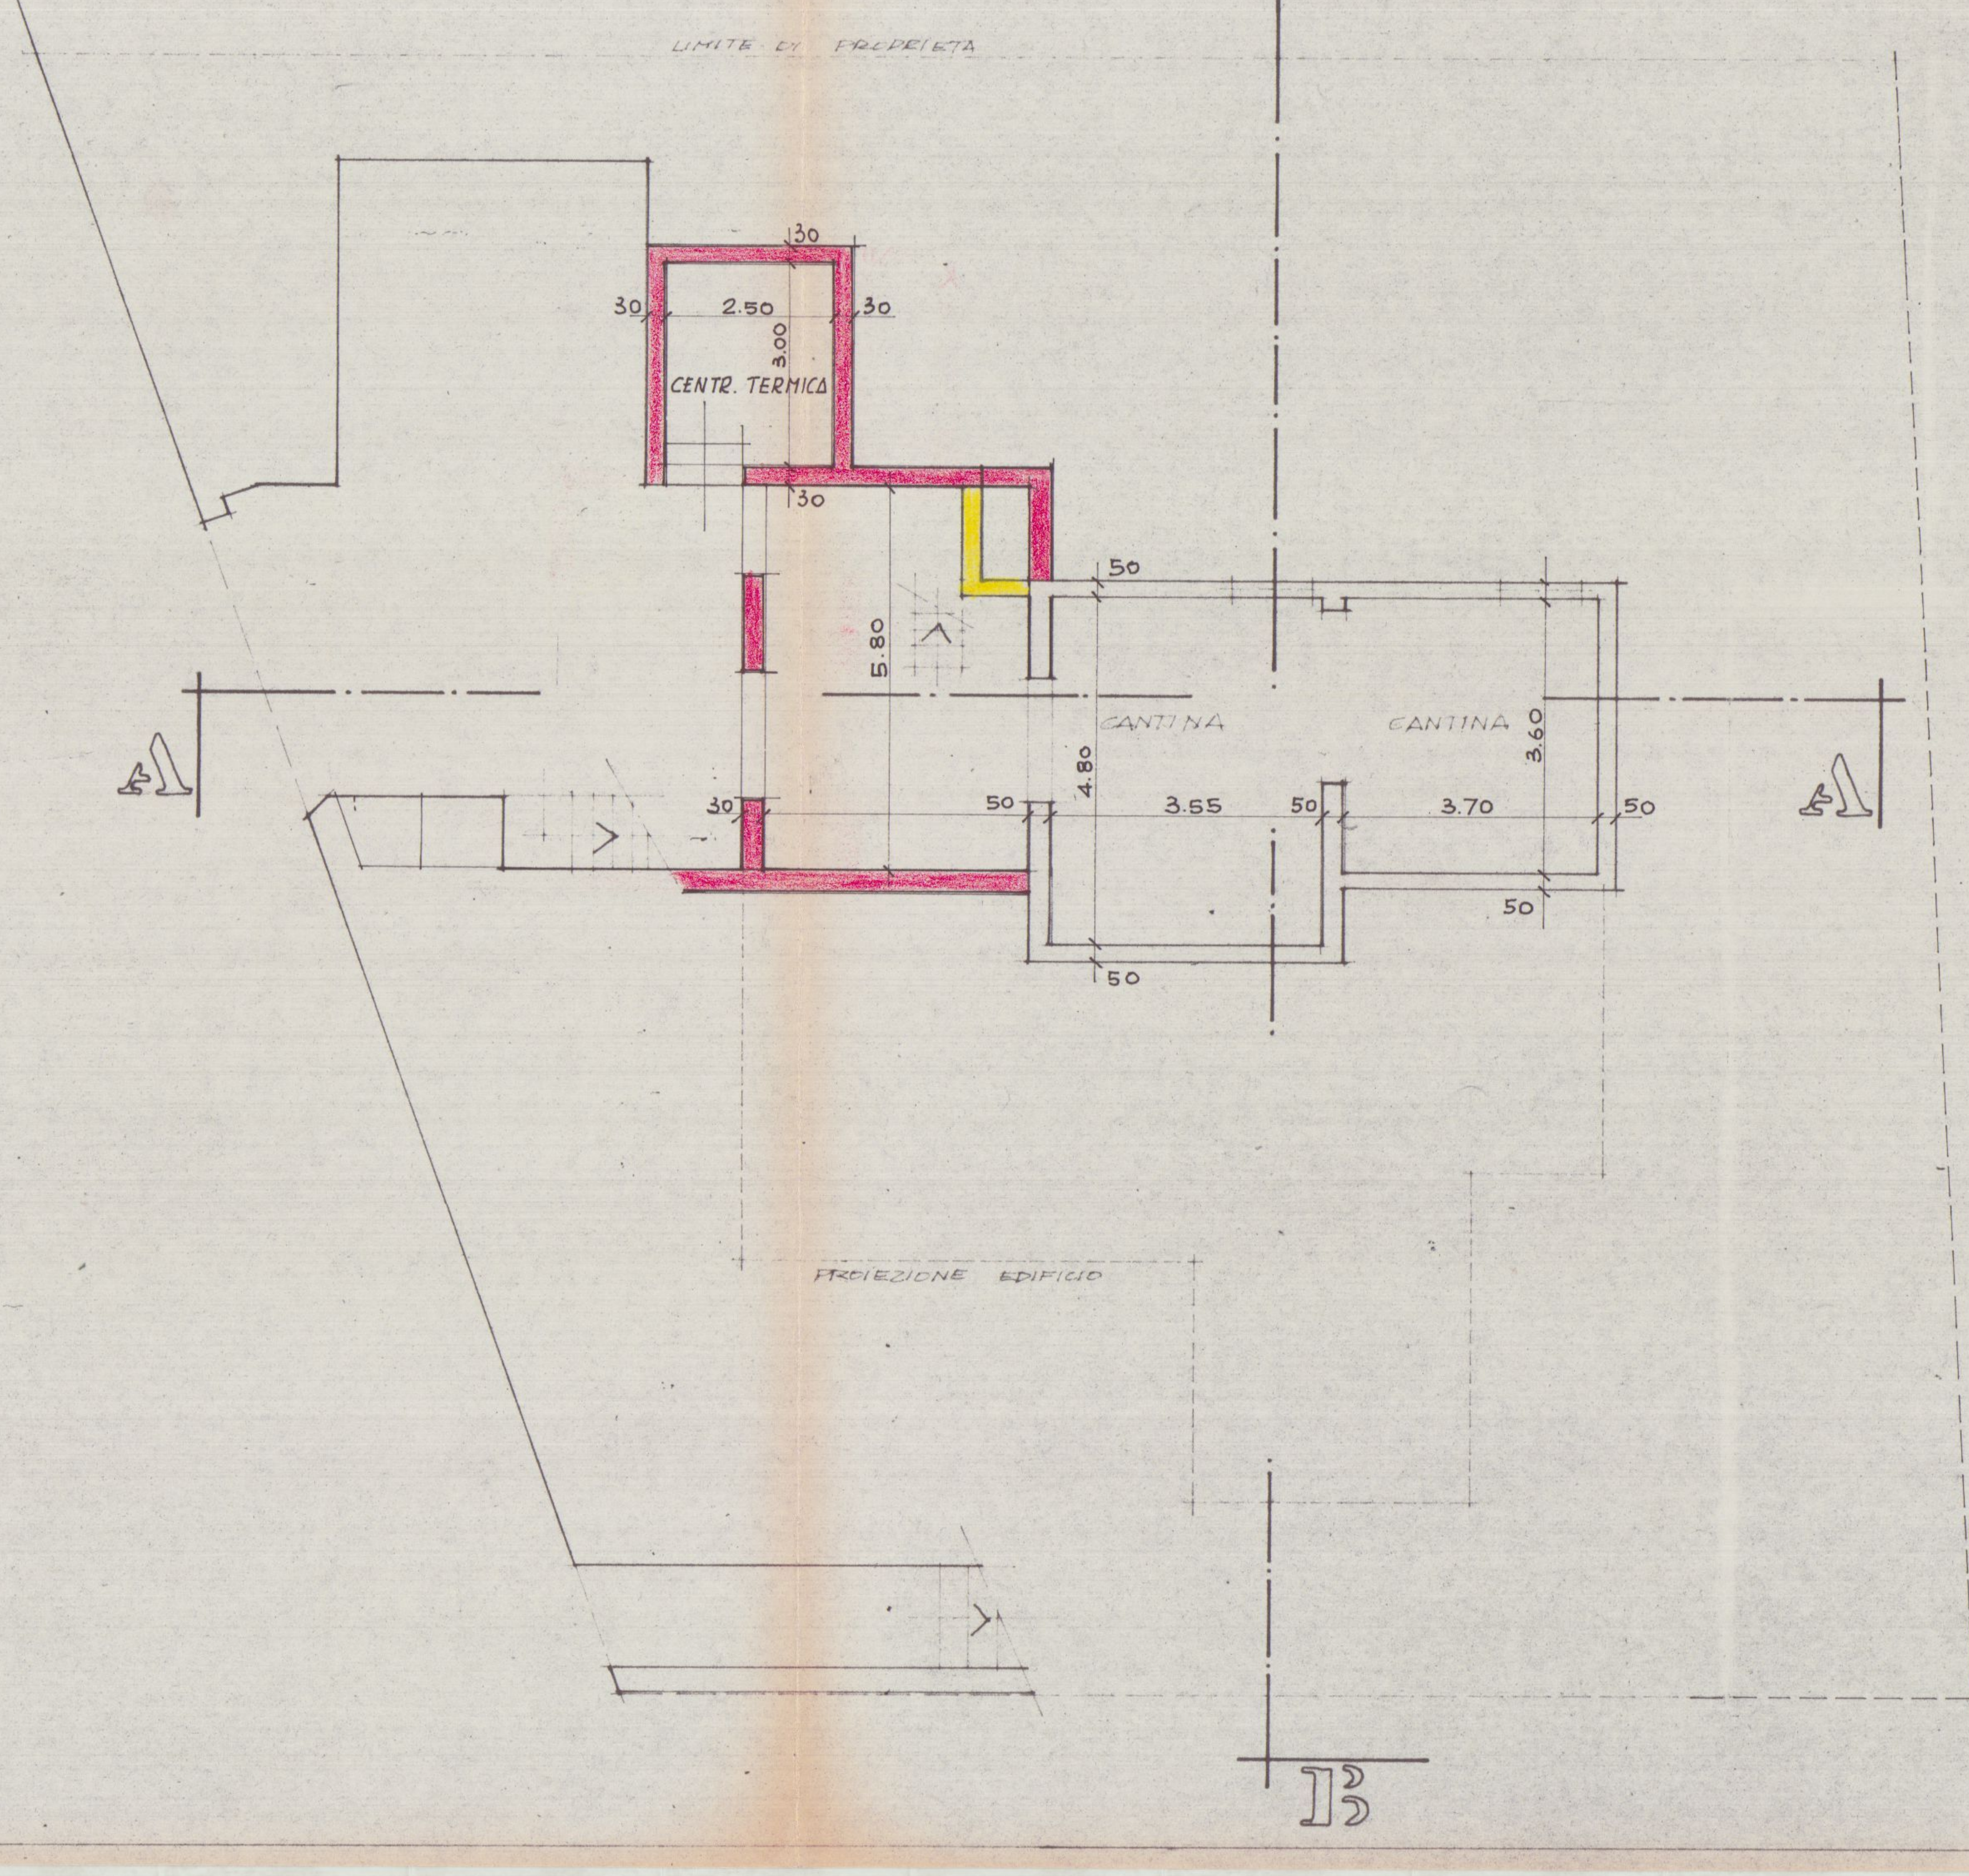
B
LIMITE DI PROPRIETA'
30
2.50
30
3.00
CENTR. TERMICA
30
5.80
50
CANTINA
CANTINA
3.60
4.80
A
A
30
50
3.55
50
3.70
50
50
50
B

PIANTA PIANO RIALZATO

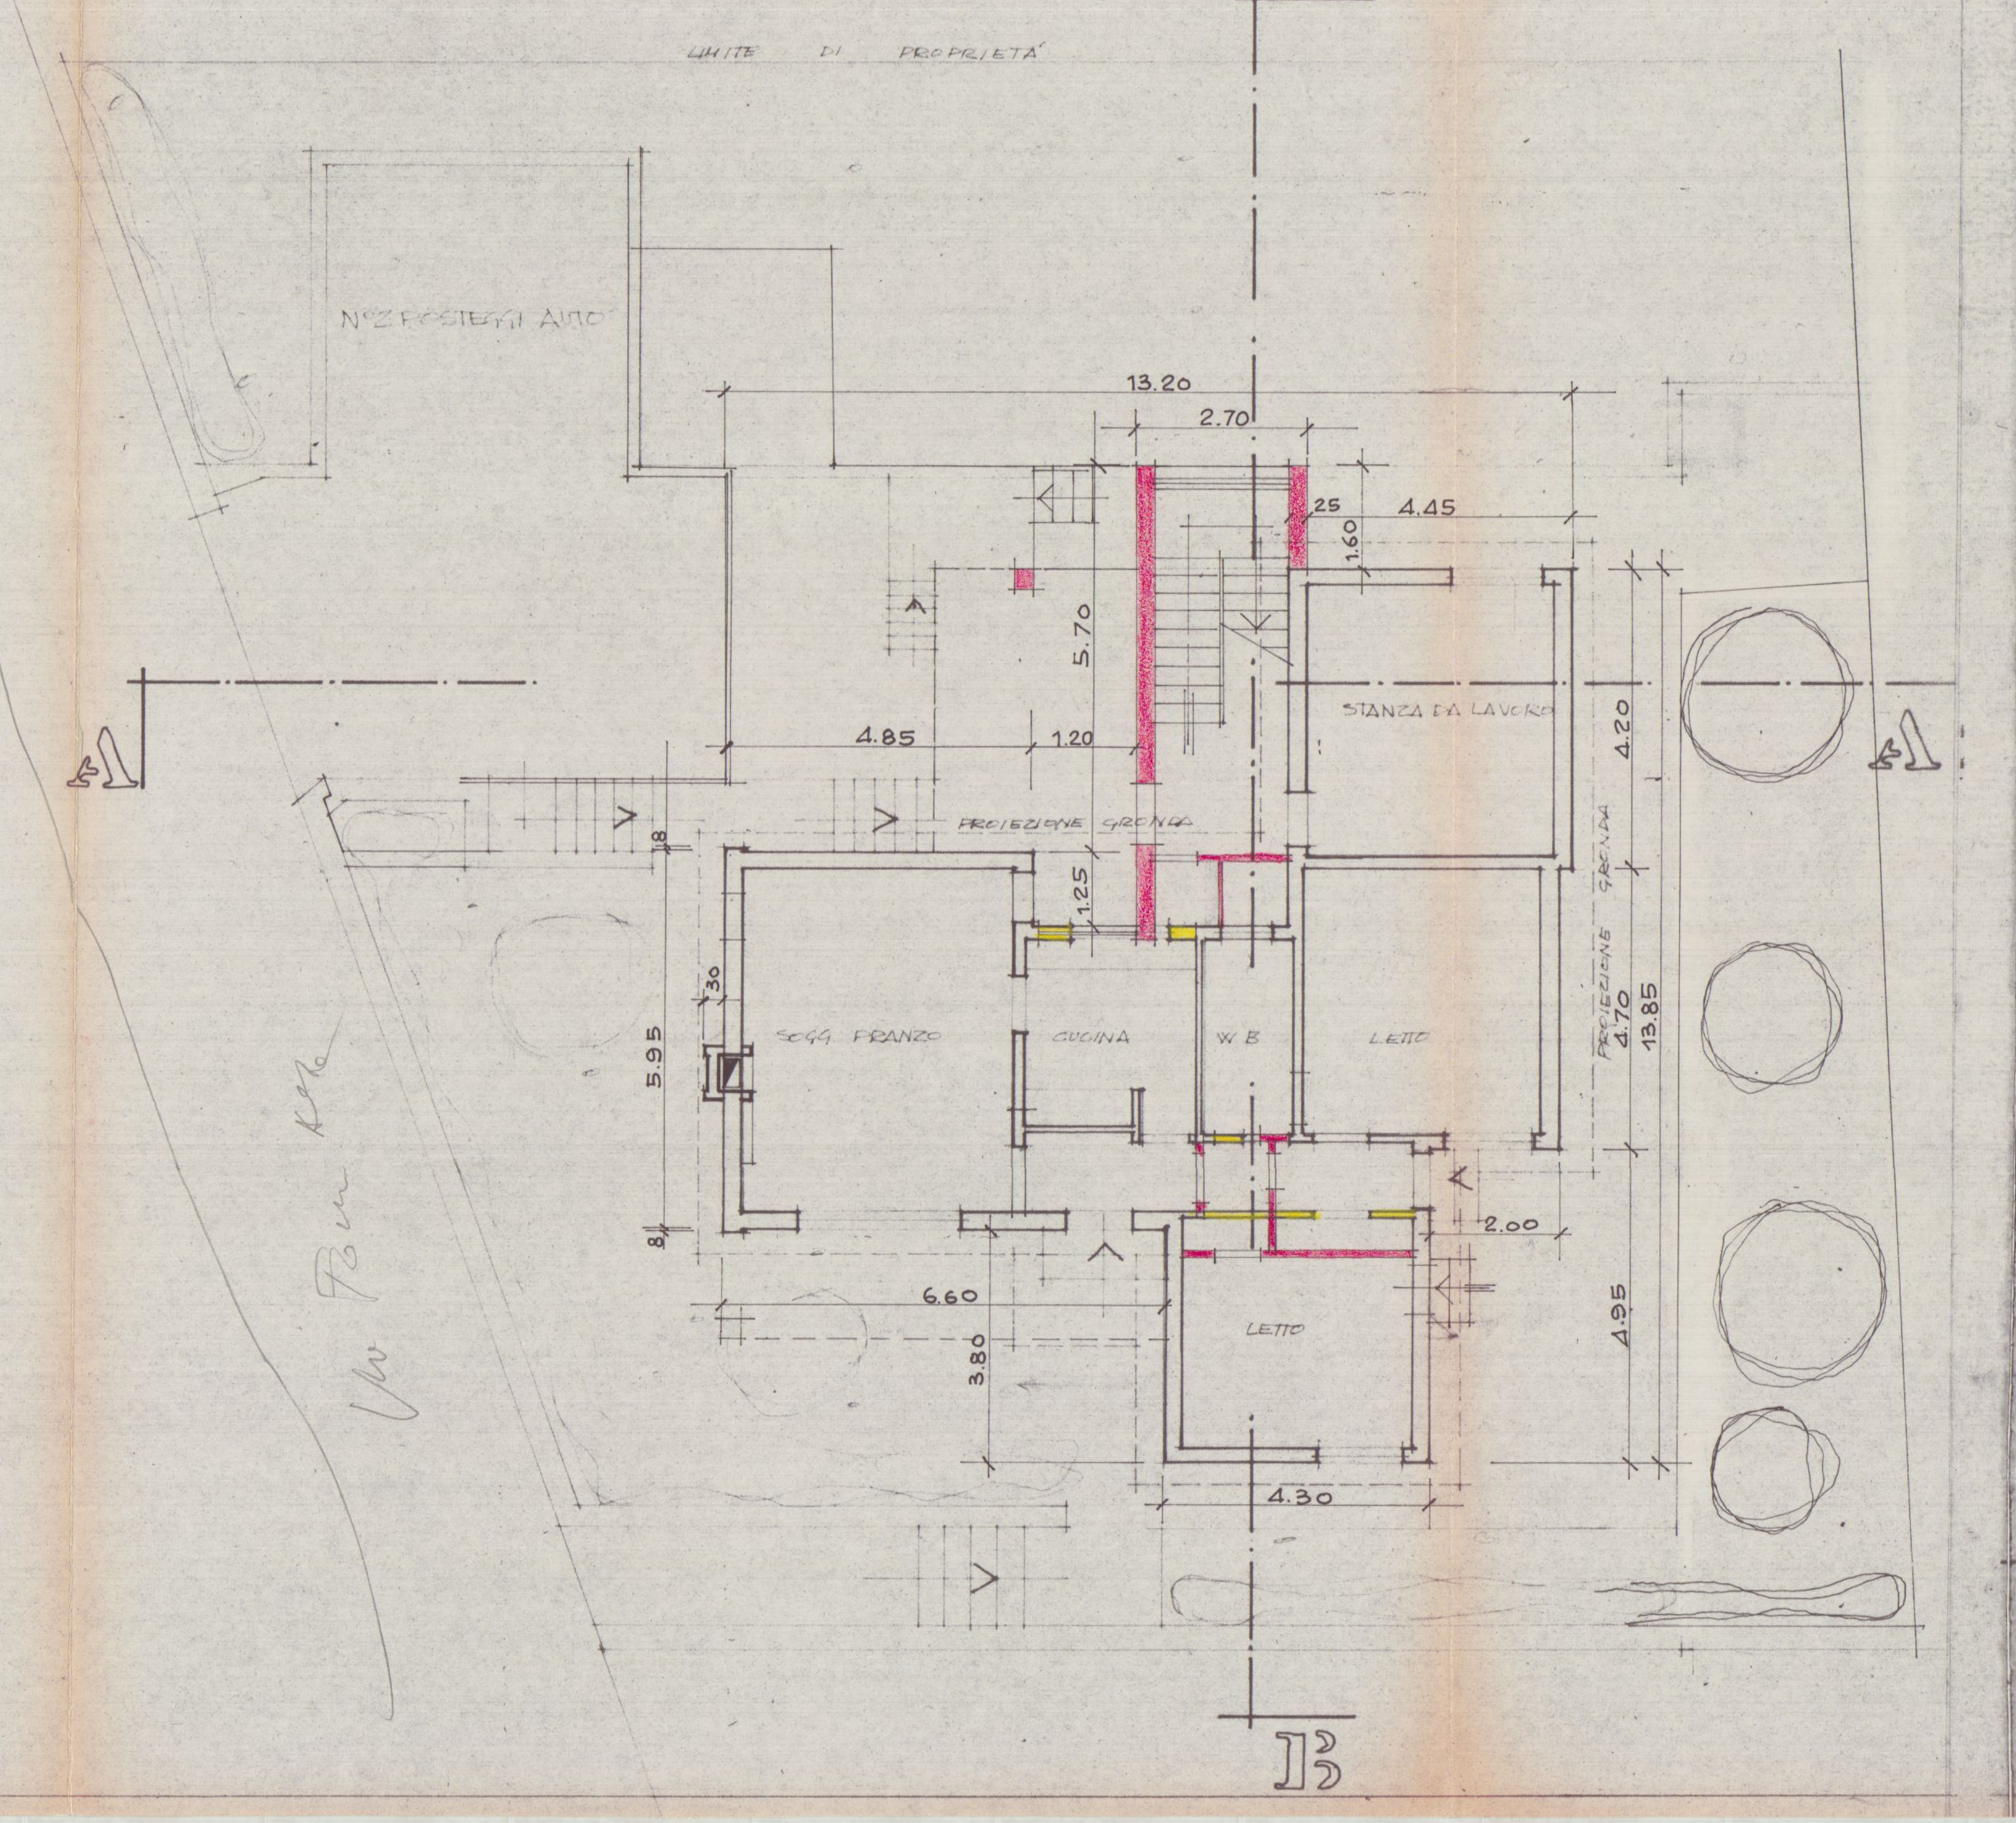
B
LIMITE DI PROPRIETA'
N°2 POSTEGGI AUTO
13.20
2.70
25
4.45
1.60
5.70
STANZA DA LAVORO
4.20
A
A
4.85
1.20
PROIEZIONE GRONDA
1.25
30
5.95
SOGG. PRANZO
CUCINA
W.B.
LETTO
PROIEZIONE GRONDA
4.70
13.85
8
2.00
6.60
3.80
LETTO
4.95
4.30
Via Bonascola
B

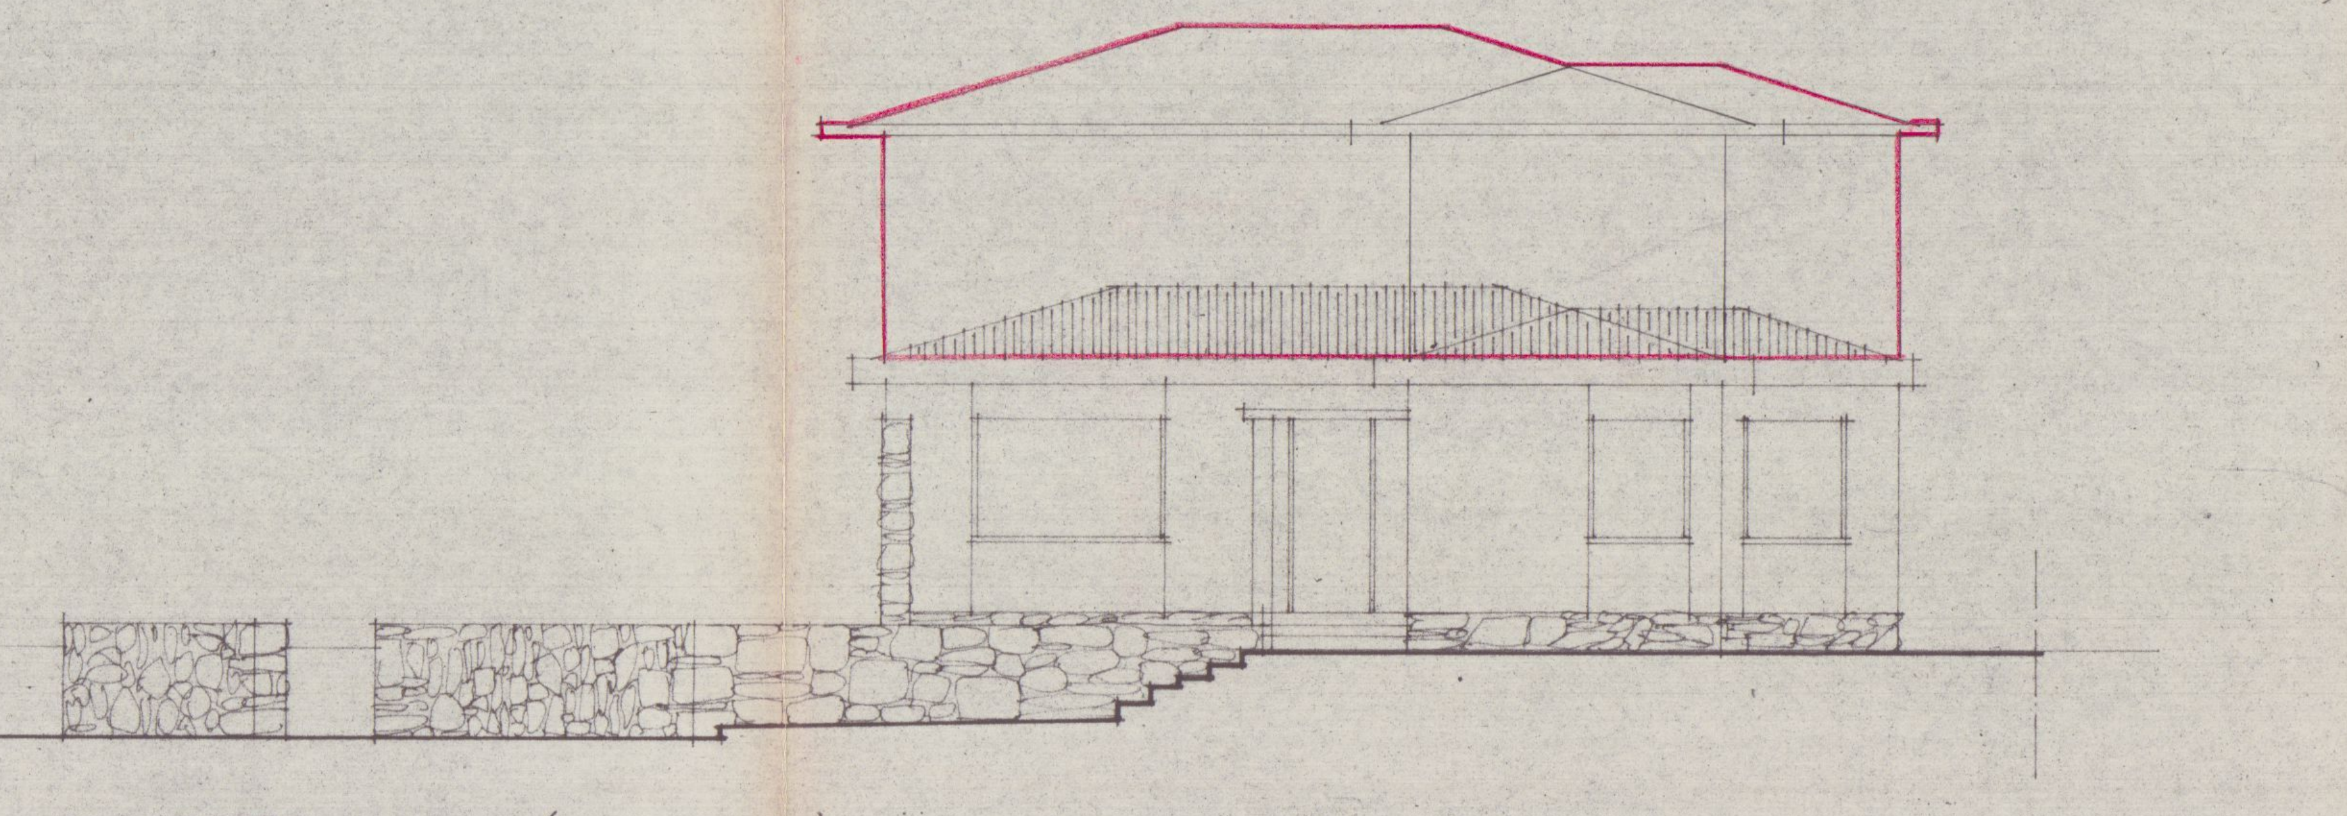

PROSPETTO SUD - (LATO INGRESSO)

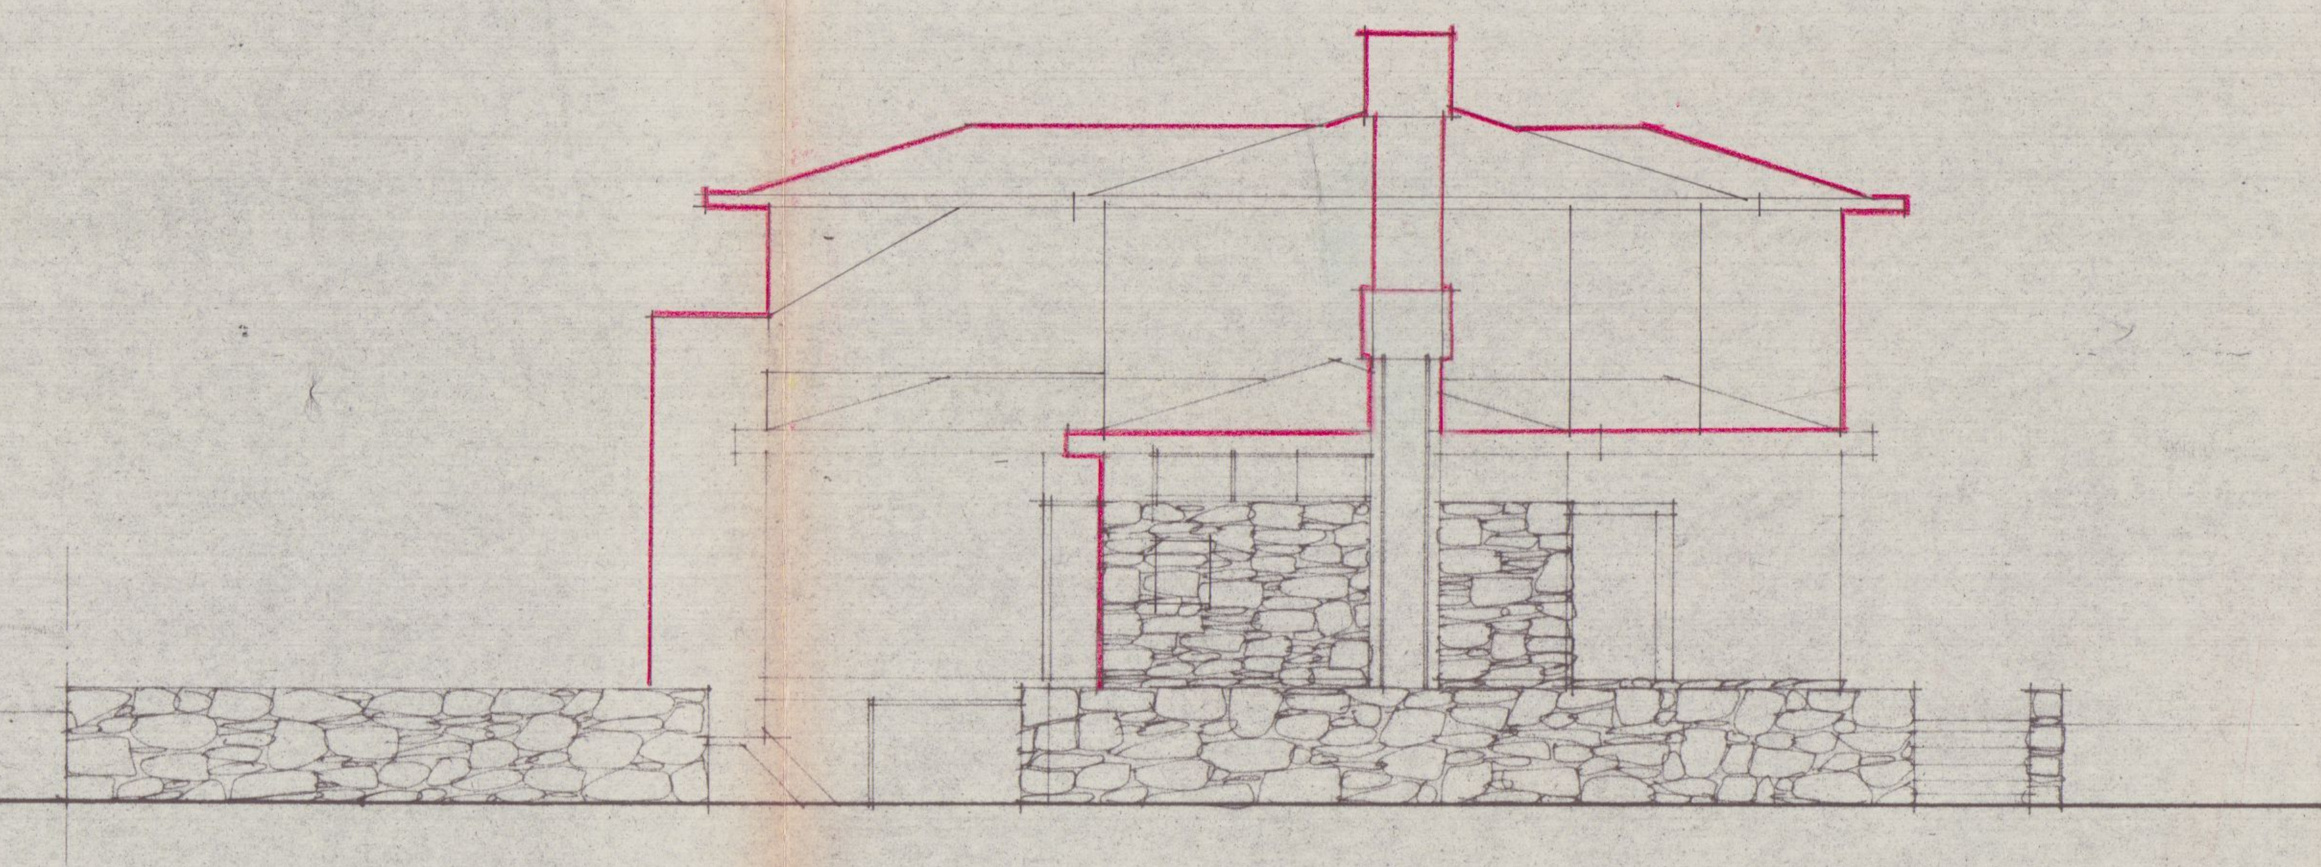

PROSPETTO OVEST - (LATO STRADA COMUNALE)

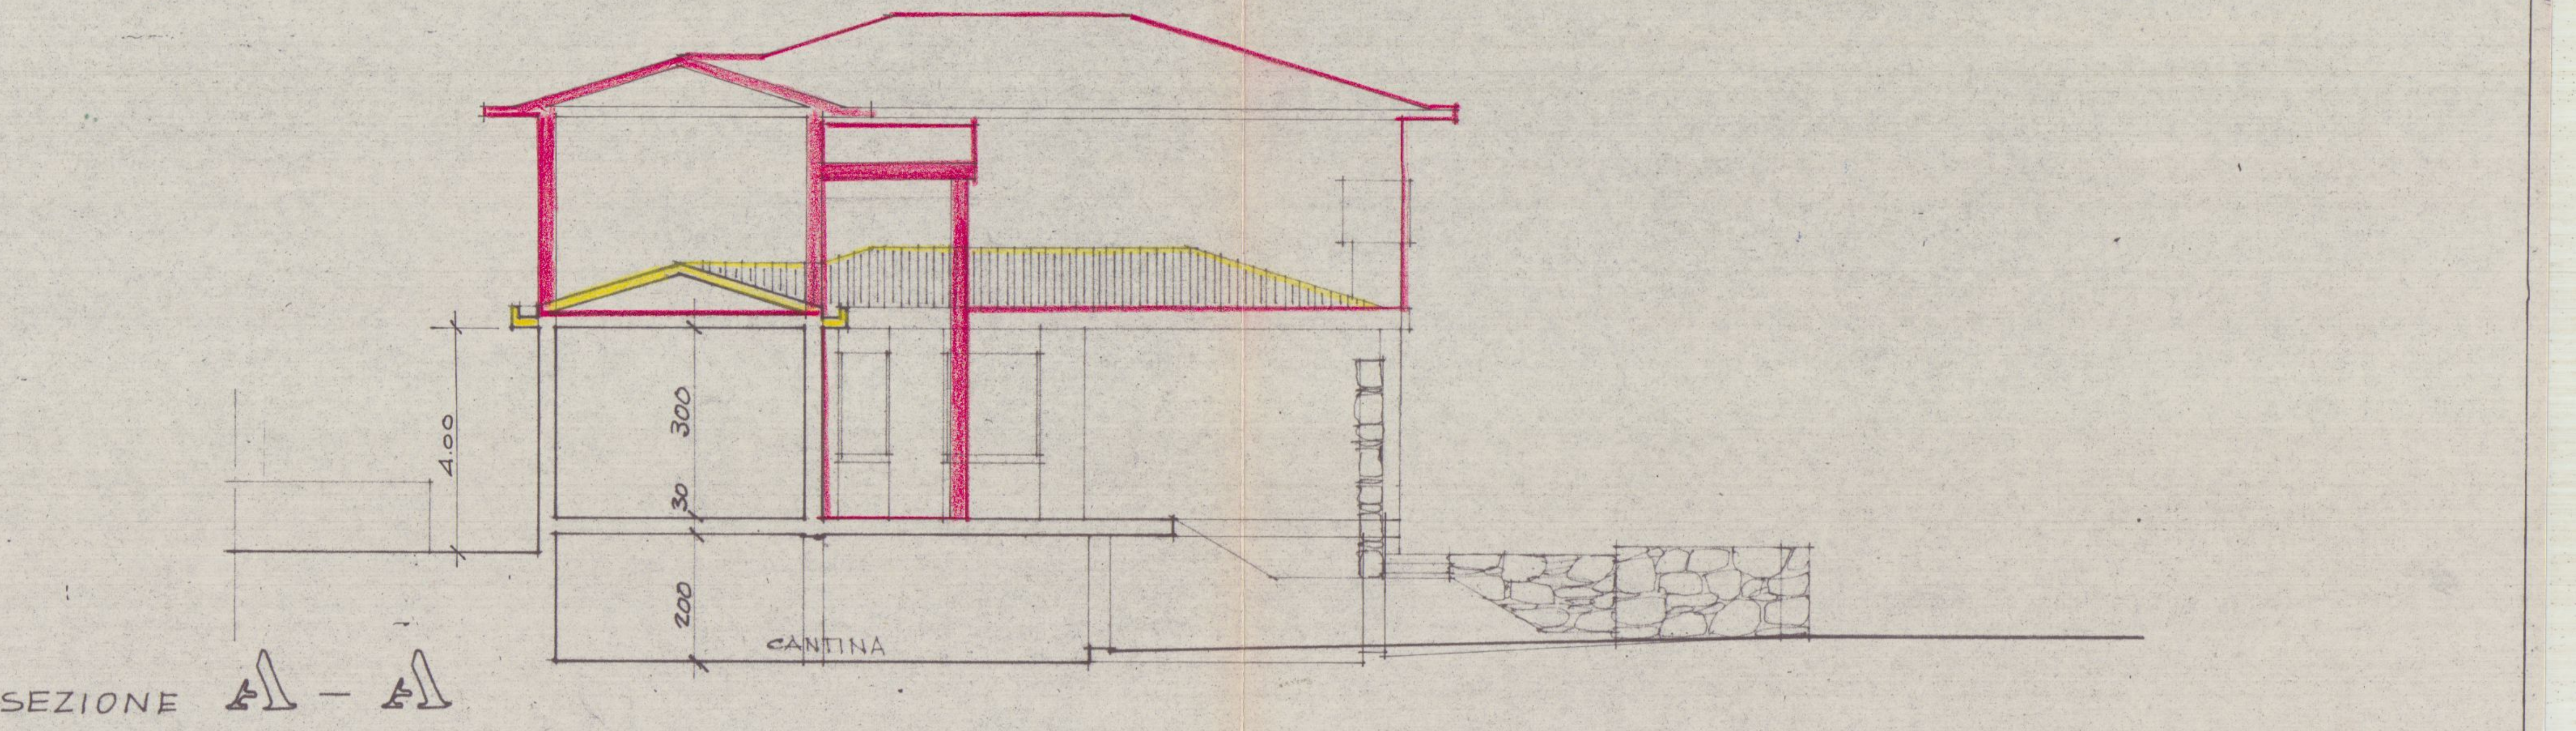
4.00
300
30
200
CANTINA

SEZIONE A - A

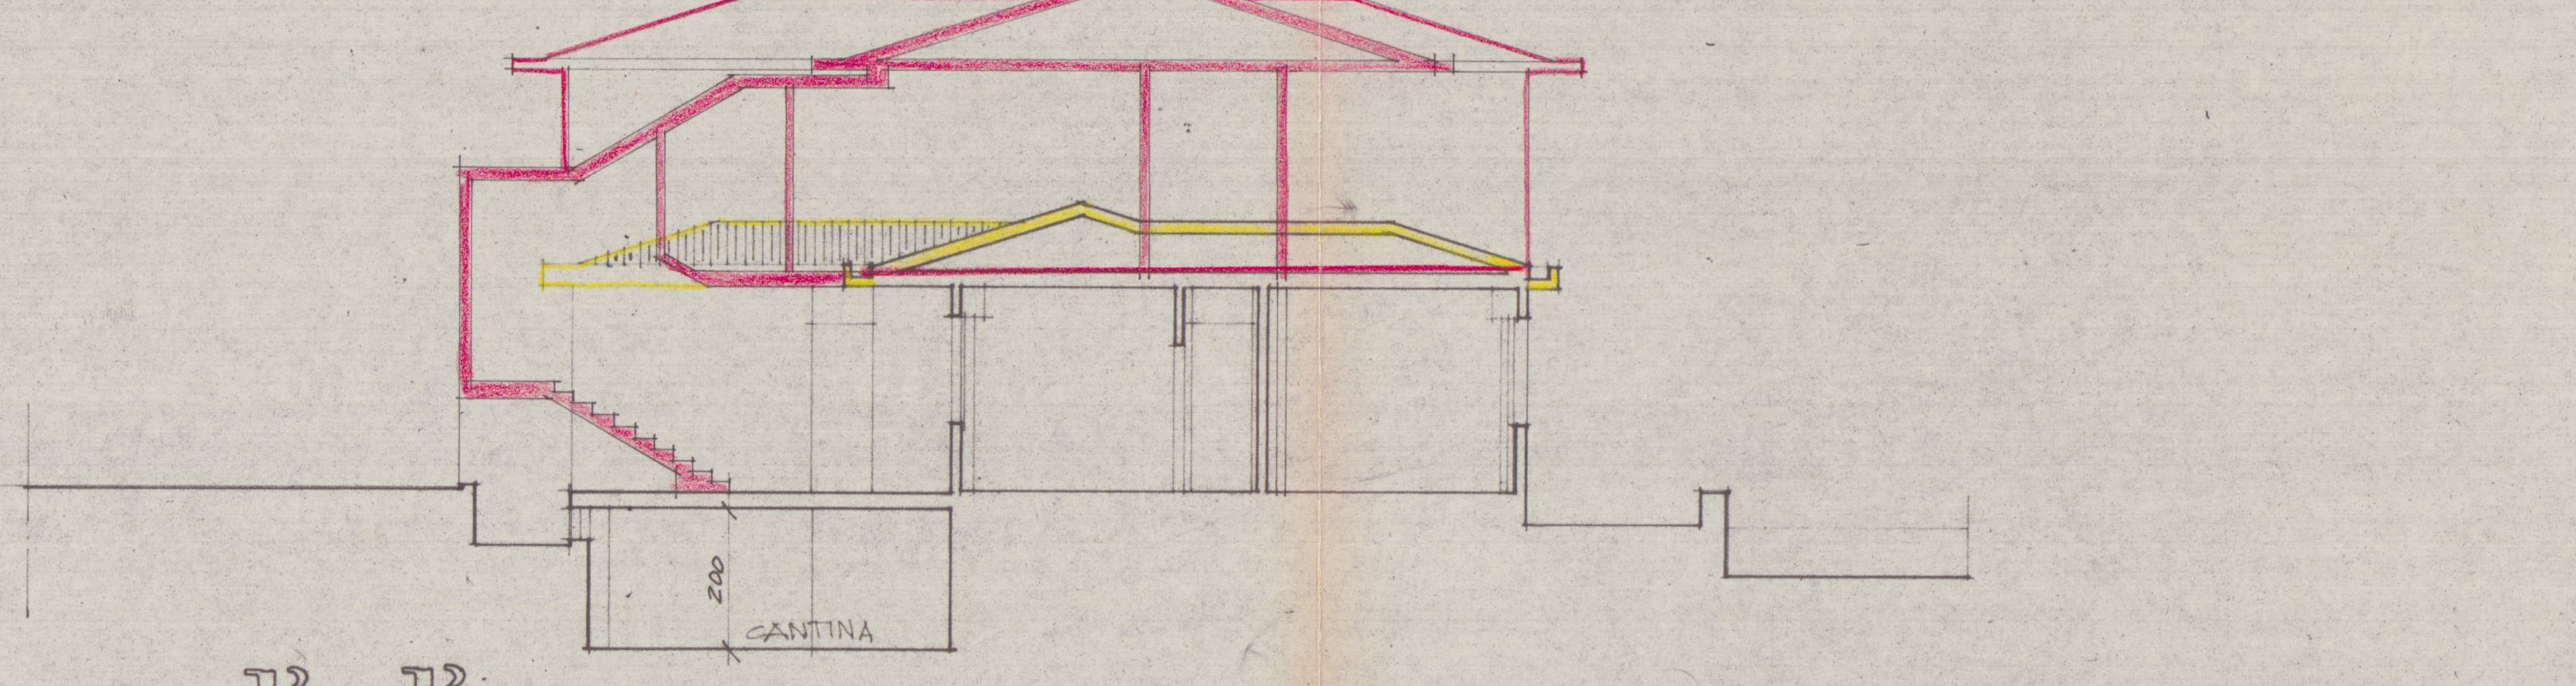
200
CANTINA

SEZIONE B - B

5 APR. 1976

scala 1:100

3

COMUNE DI CARRARA - LOCALITA' BONASCOLA
Progetto DI TRASFORMAZIONE E SOPRAELEVAZIONE DI ABITAZIONE

DISEGNO PROPR.: GIOVANNA GIUMETTI PINELLI - GIUMETTI Aldo
PIANTE - PROSPETTI - SEZIONE

TRASFORMAZIONE E SOPRAELEVAZIONE

Pinelli Giovanna

SOSPESO

MAURO ZACCAGNA

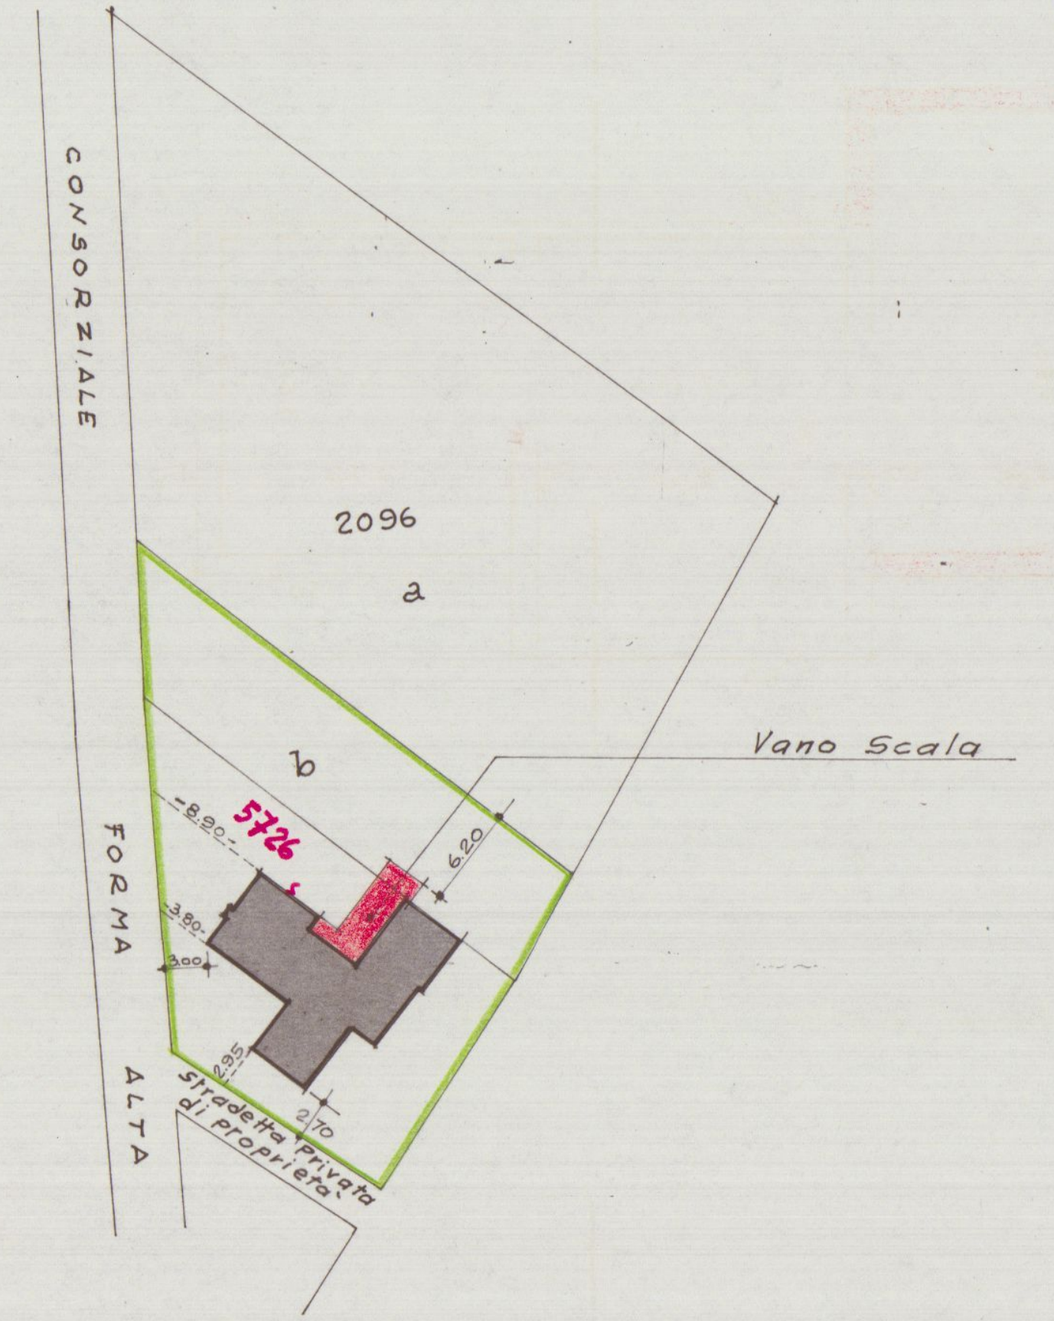

CONSORZIALE
FORMA ALTA
2096
a
b
5726
Vano Scala
Stradetta Privata di proprietà
8.90
6.20
3.80
3.00
2.85
2.70

PLANIMETRIA 1:500

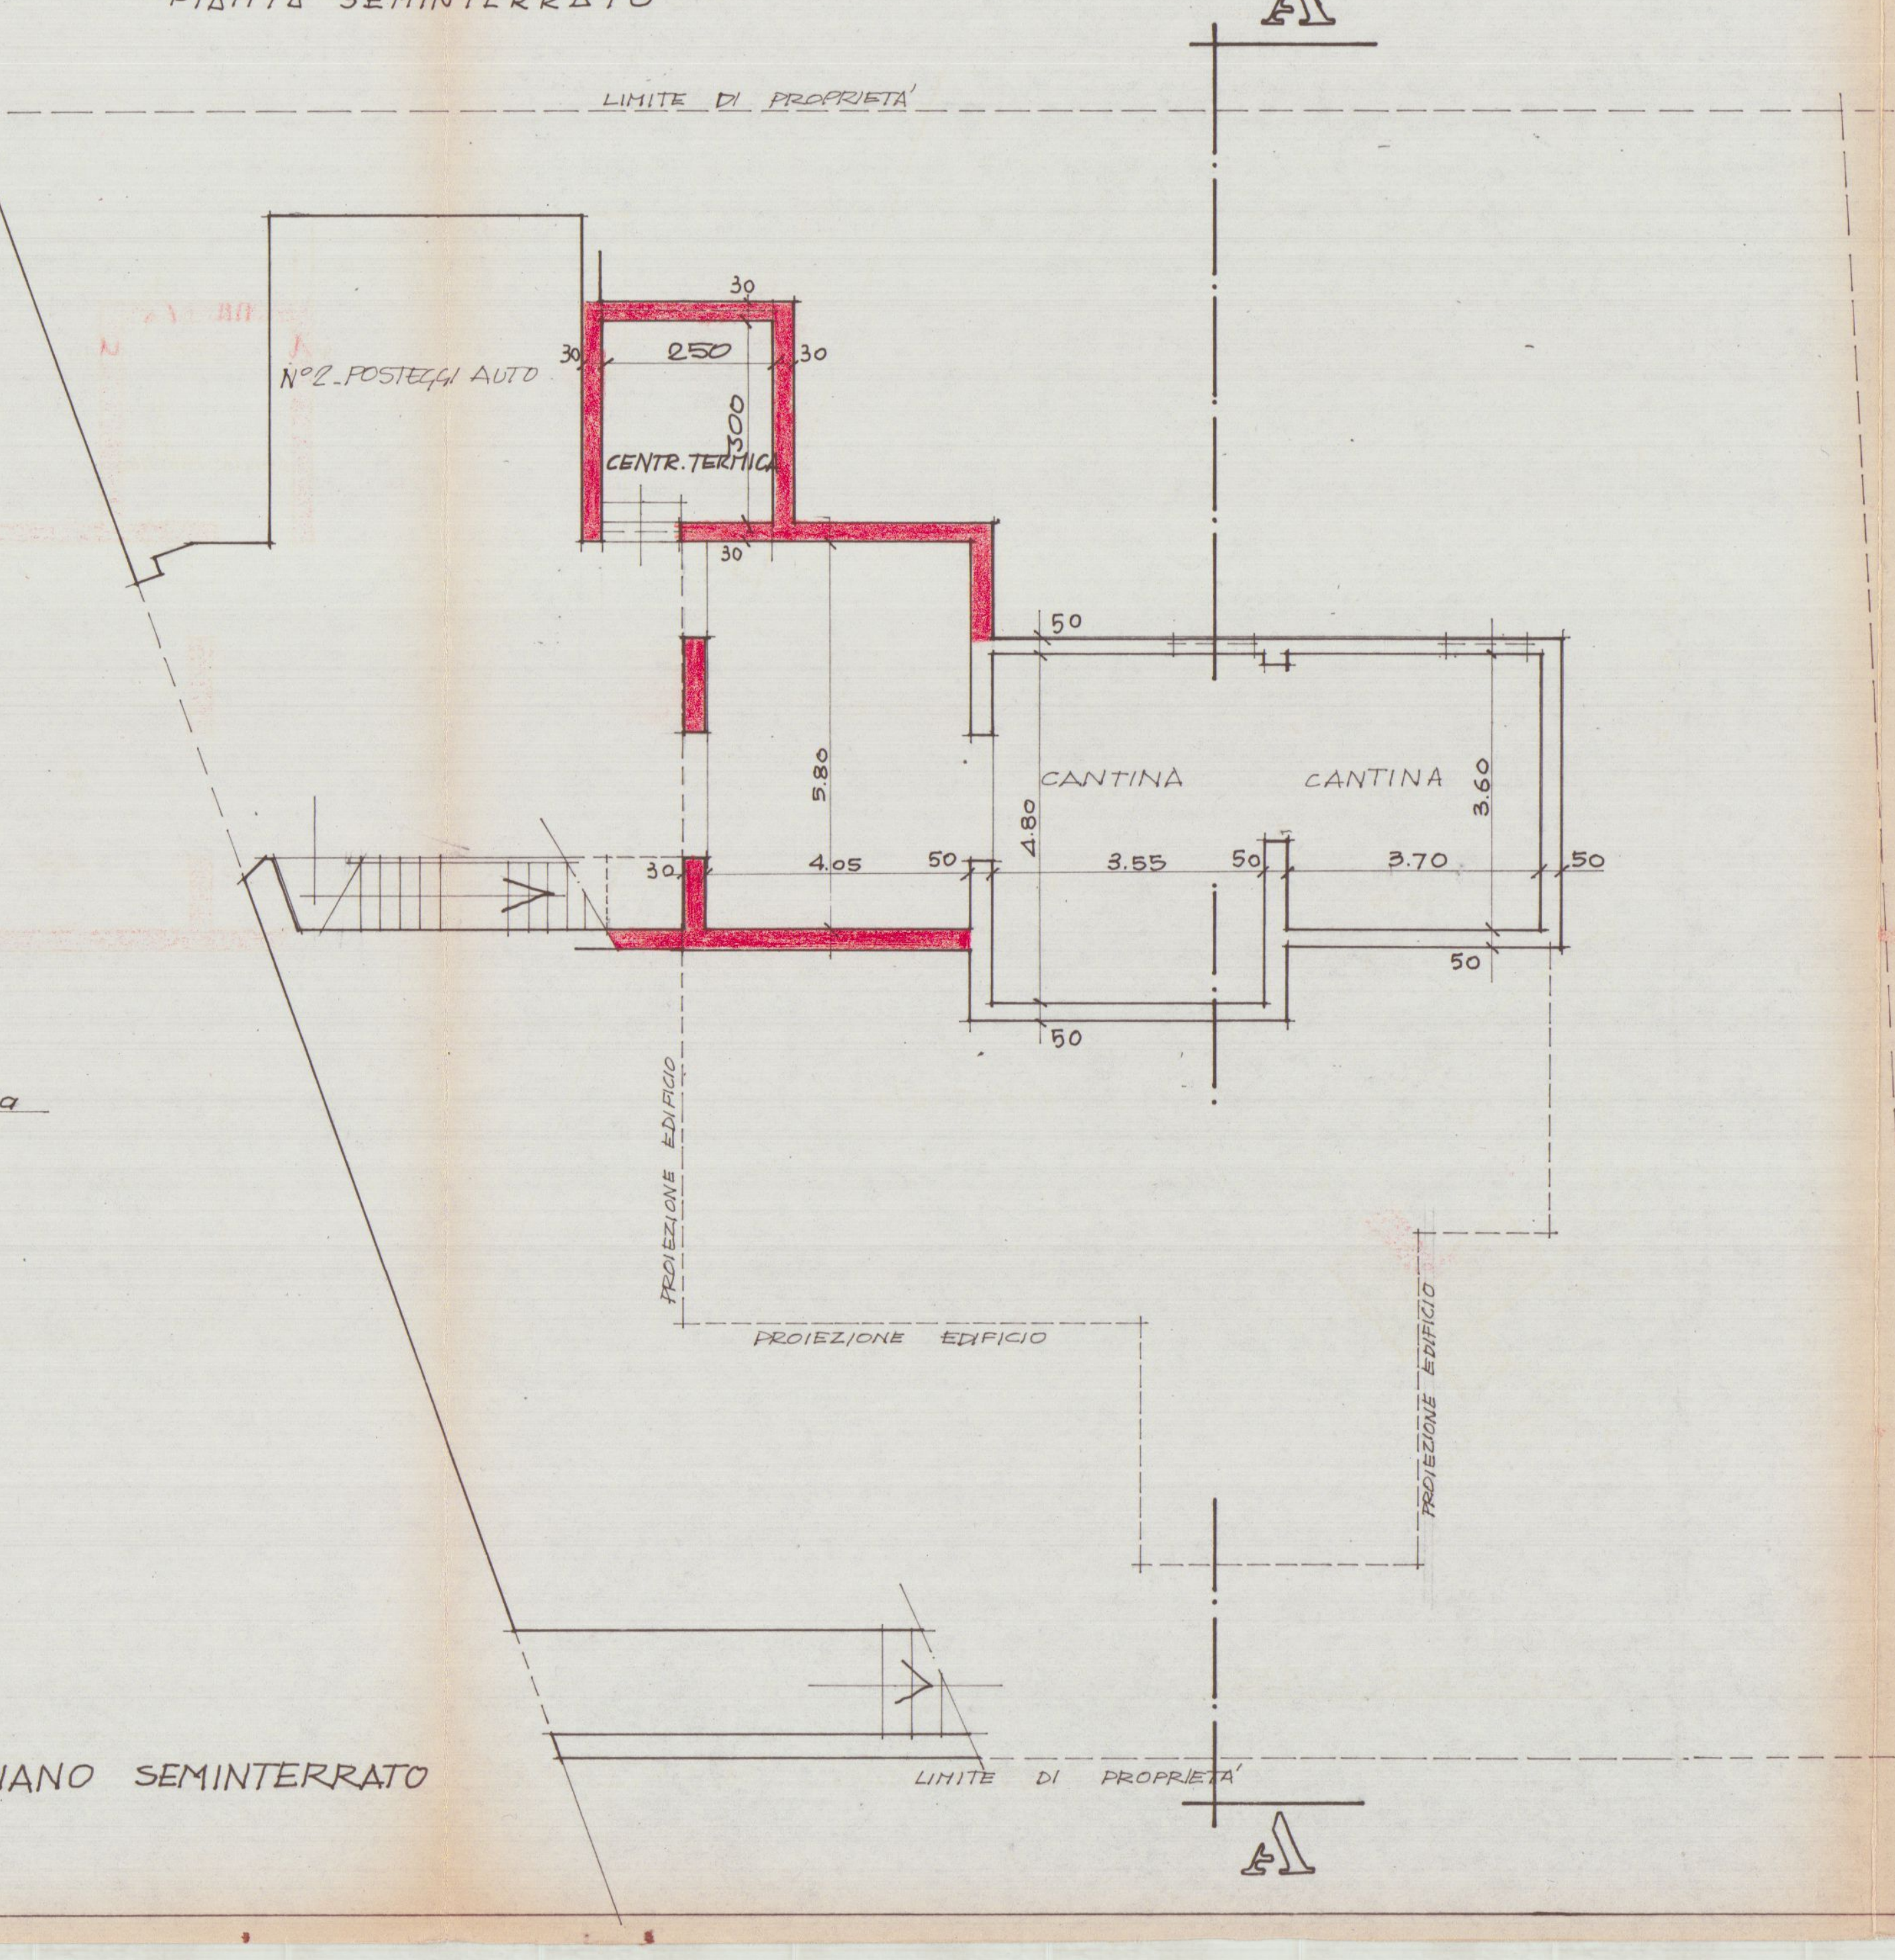

PIANTA SEMINTERRATO
LIMITE DI PROPRIETA'
N°2 POSTEGGI AUTO
CENTR. TERMICA
CANTINA
CANTINA
PROIEZIONE EDIFICIO
250
30
5.80
4.05
3.55
3.70
4.80
3.60
50

PIANTA PIANO SEMINTERRATO

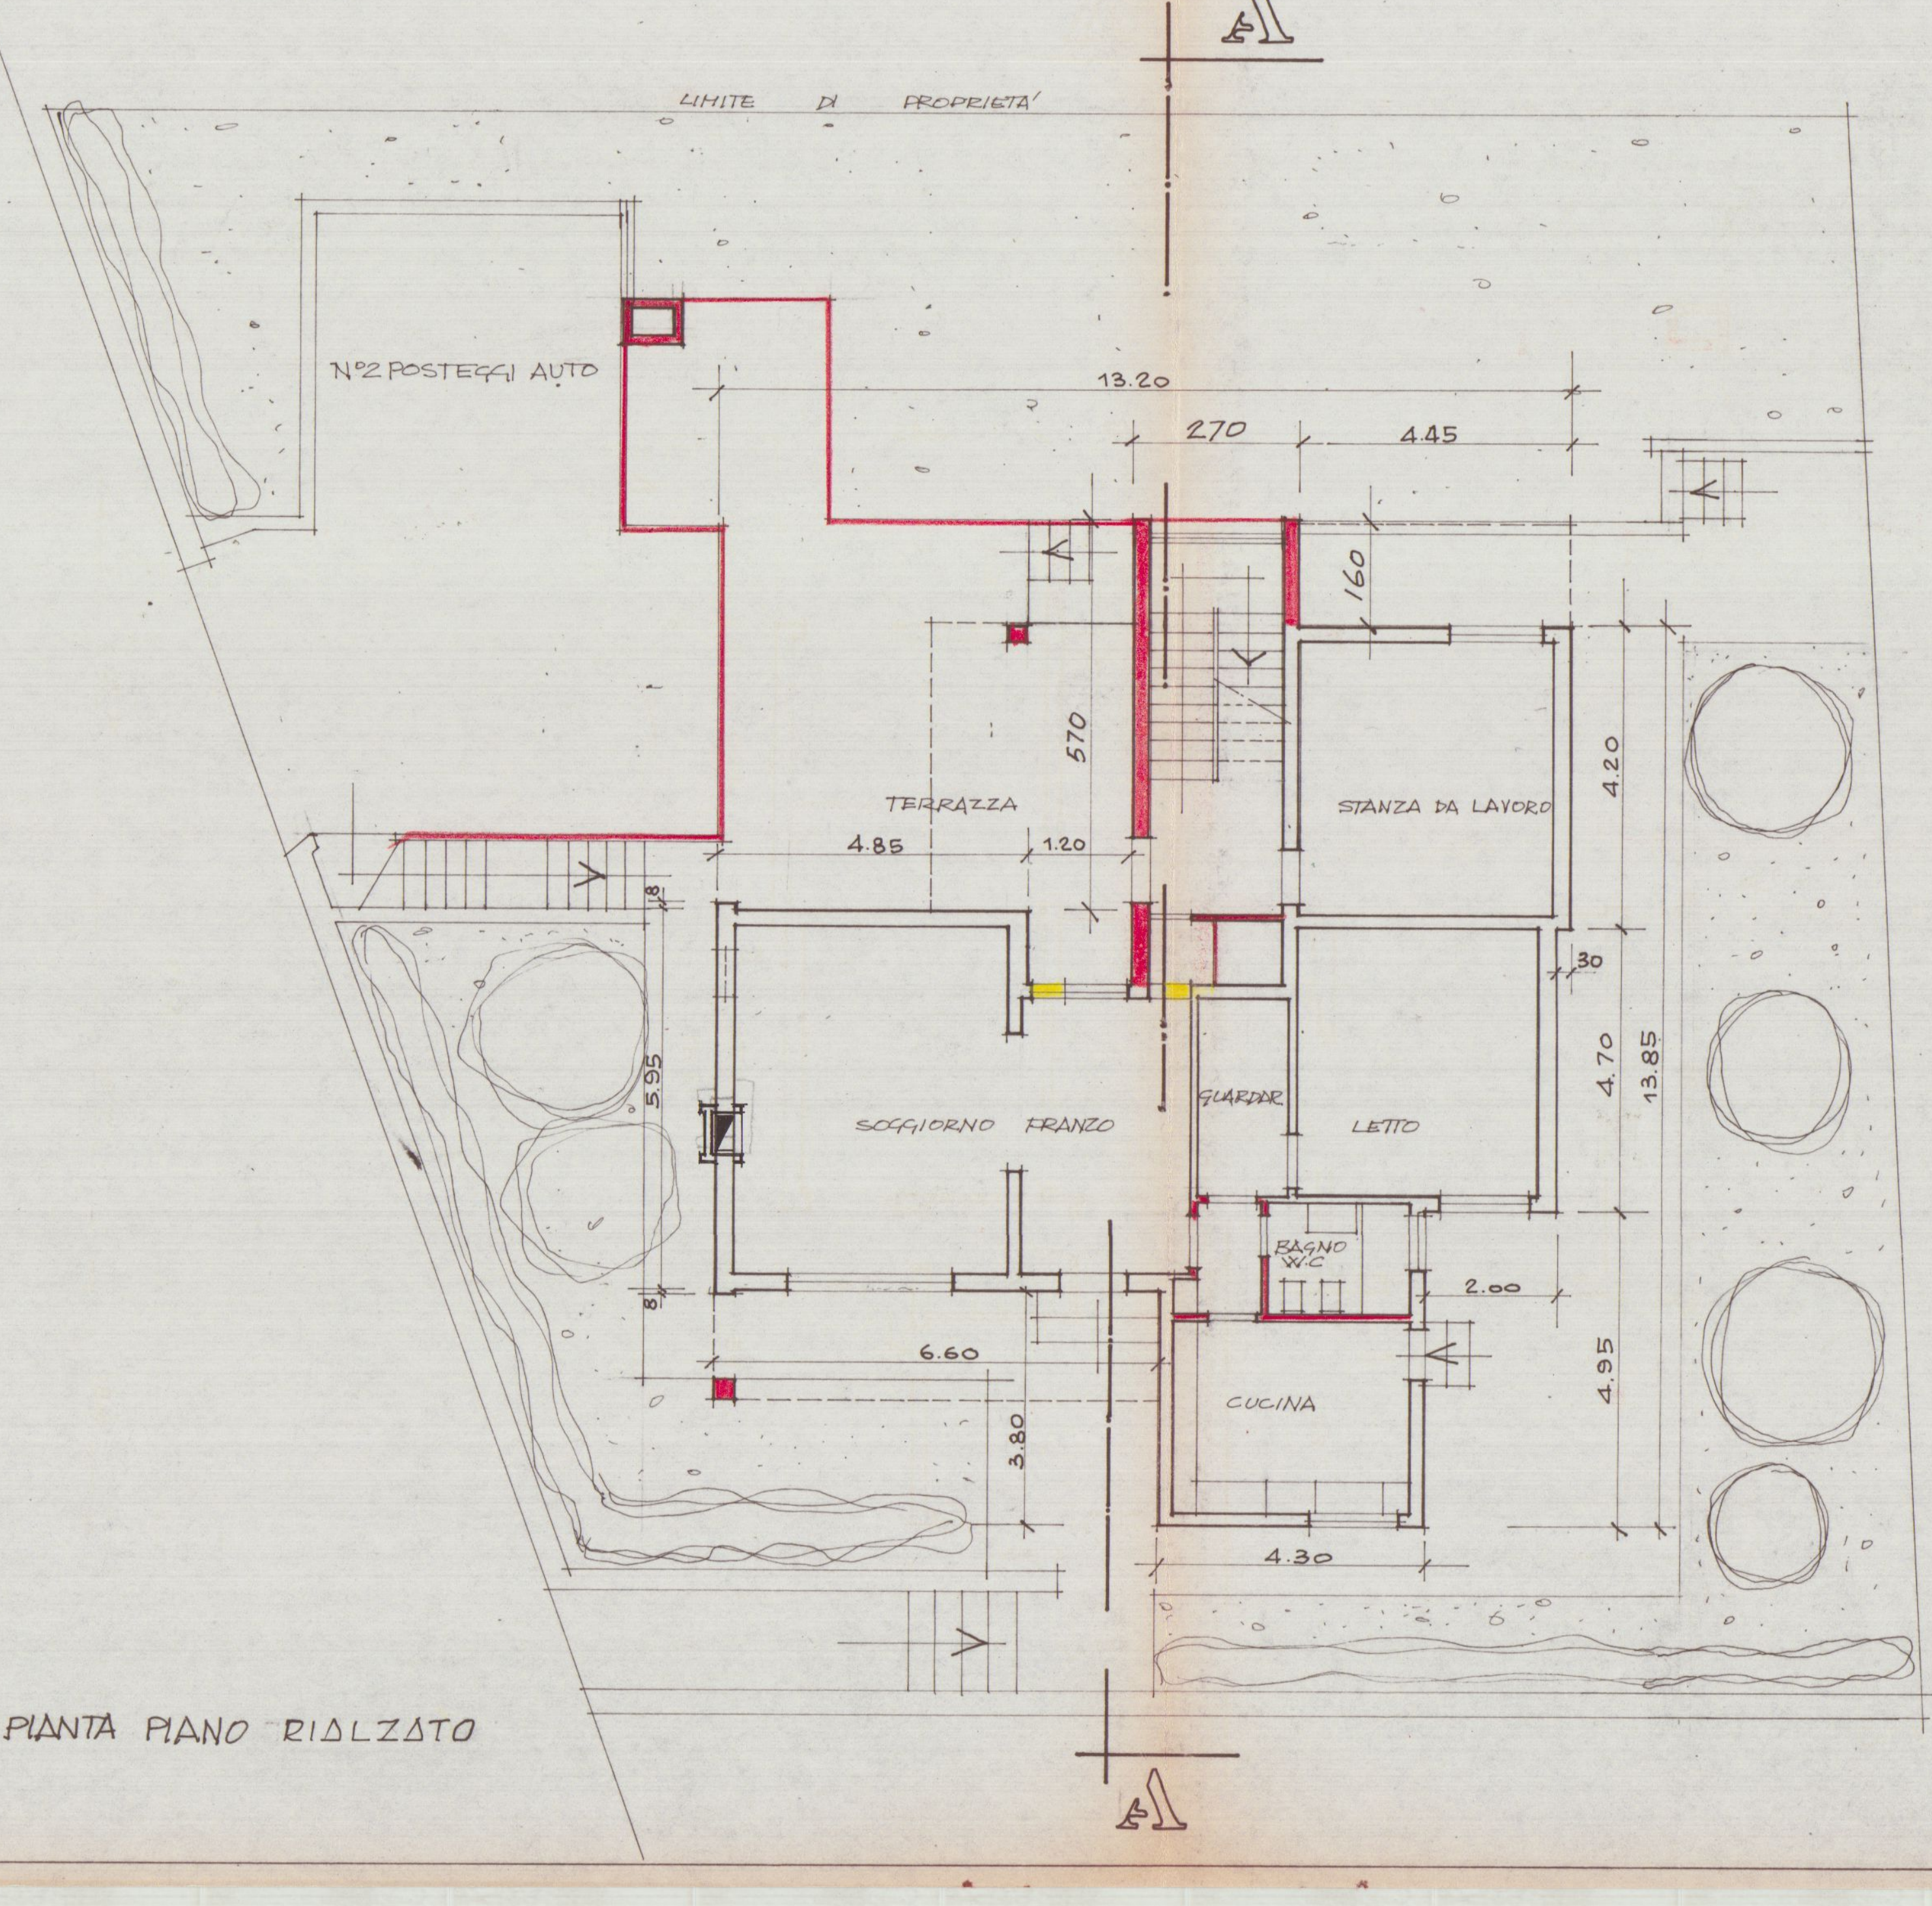

LIMITE DI PROPRIETA'
N°2 POSTEGGI AUTO
TERRAZZA
STANZA DA LAVORO
SOGGIORNO PRANZO
GUARDAR.
LETTO
BAGNO W.C.
CUCINA
13.20
270
4.45
4.85
1.20
5.70
1.60
4.20
4.70
13.85
4.95
5.95
6.60
3.80
4.30
2.00

PIANTA PIANO RIALZATO

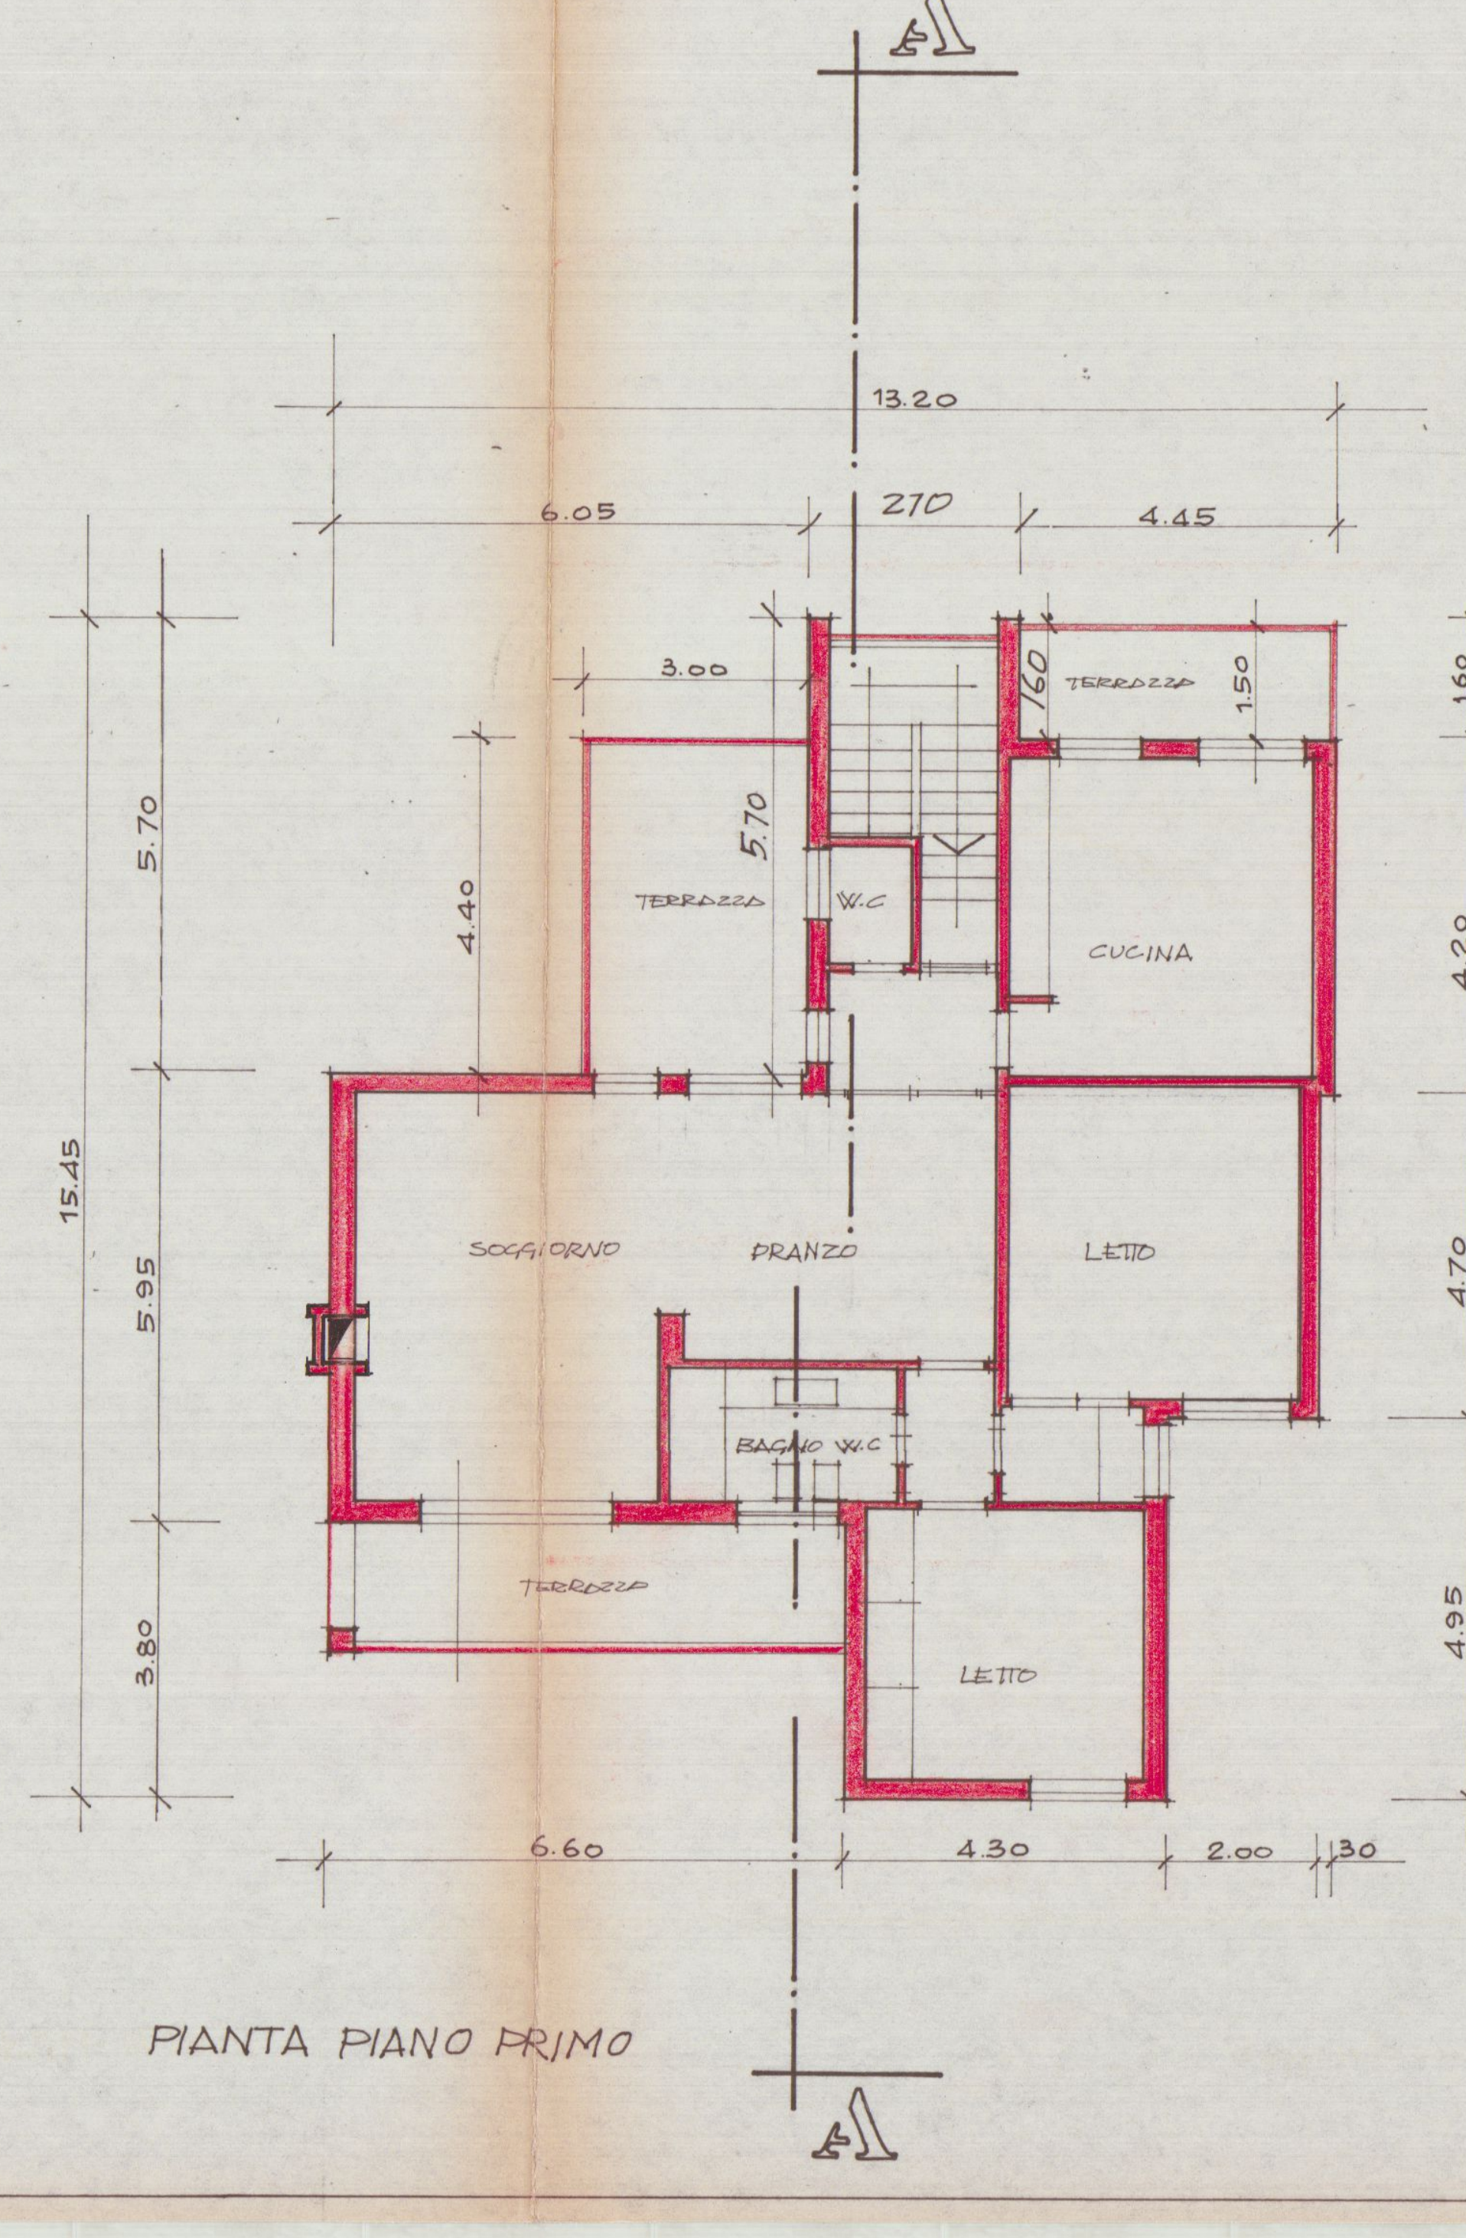

13.20
6.05
270
4.45
TERRAZZA
TERRAZZA
W.C.
CUCINA
SOGGIORNO PRANZO
LETTO
BAGNO W.C.
TERRAZZO
LETTO
15.45
5.70
5.95
3.80
4.40
3.00
1.60
1.50
4.20
4.70
4.95
6.60
4.30
2.00
30

PIANTA PIANO PRIMO

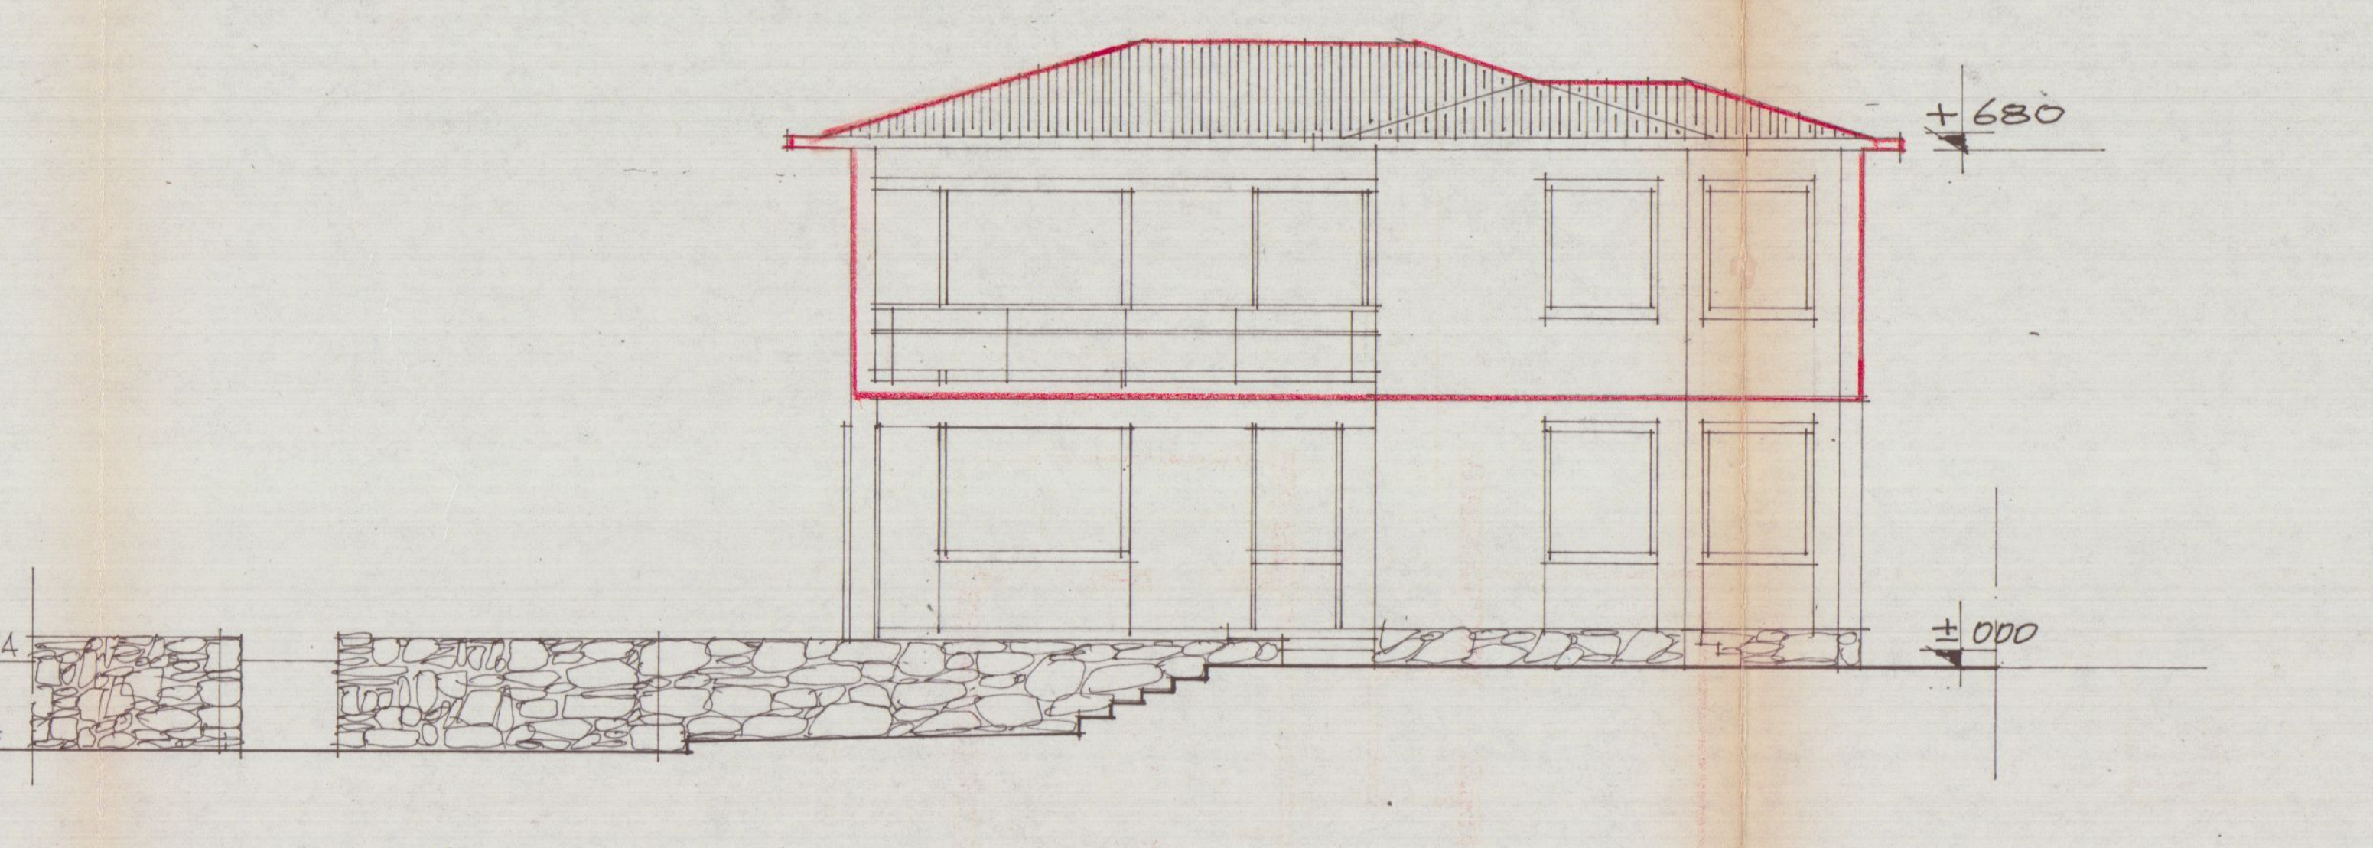

PIANO CAMPAGNA
LIVELLO STRADA
+6.80
±0.00

PROSPETTO SUD - (LATO INGRESSO)

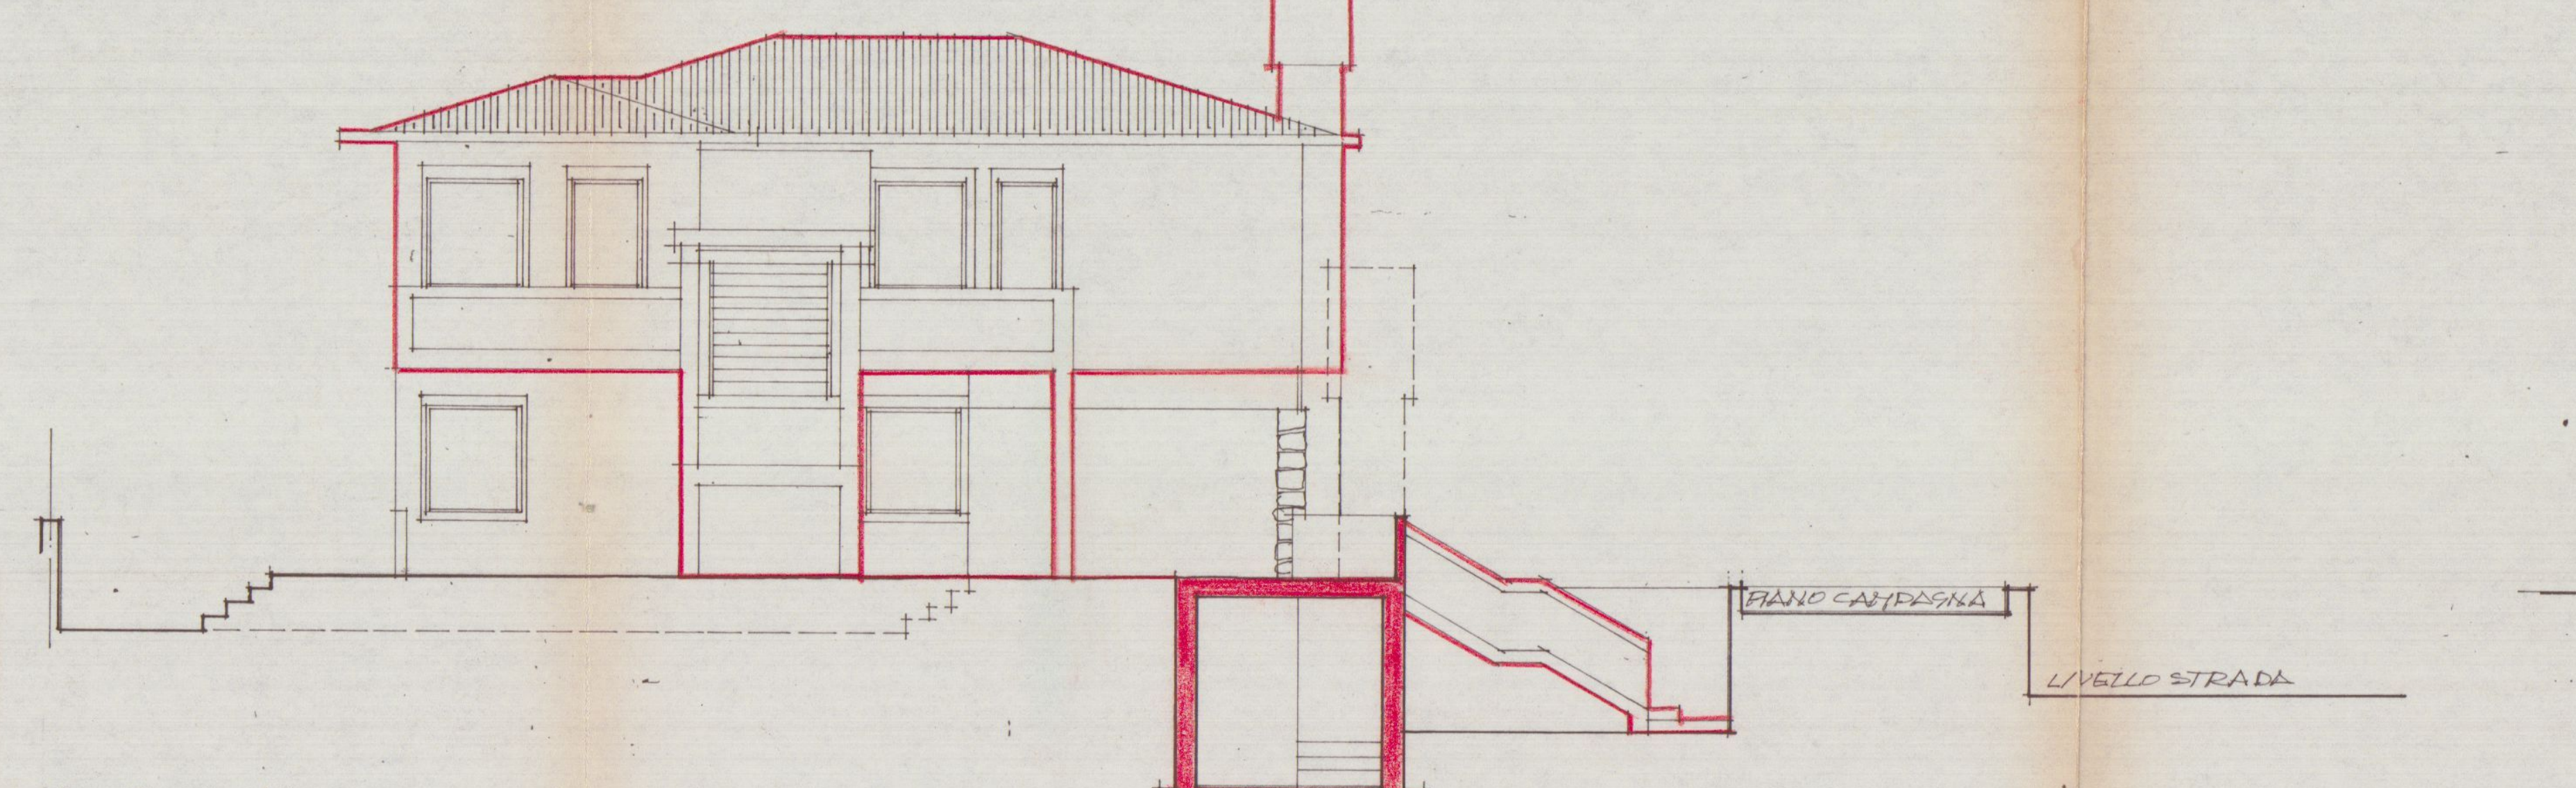

PIANO CAMPAGNA
LIVELLO STRADA

PROSPETTO NORD -

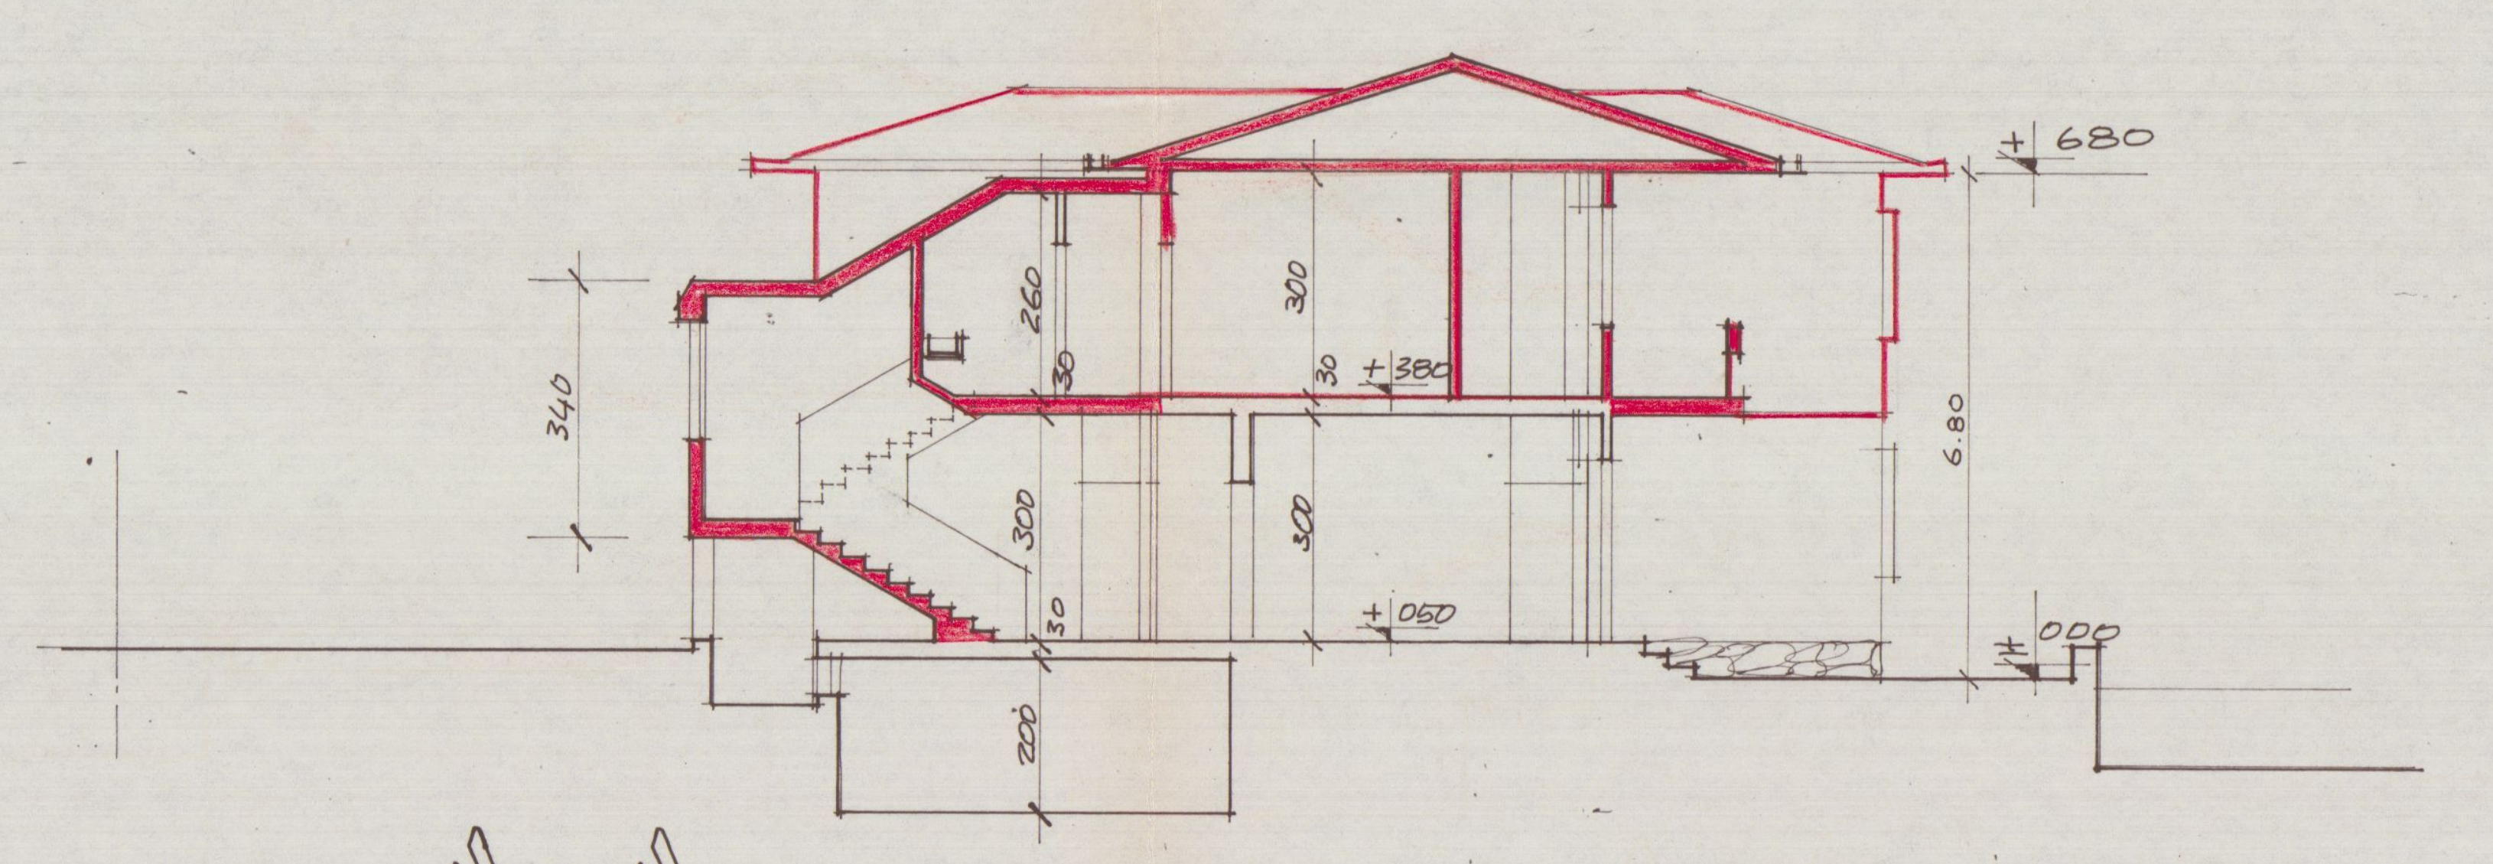

+6.80
6.80
3.40
2.60
3.00
3.00
3.00
+3.80
+0.60
2.20
±0.00

SEZIONE A - A

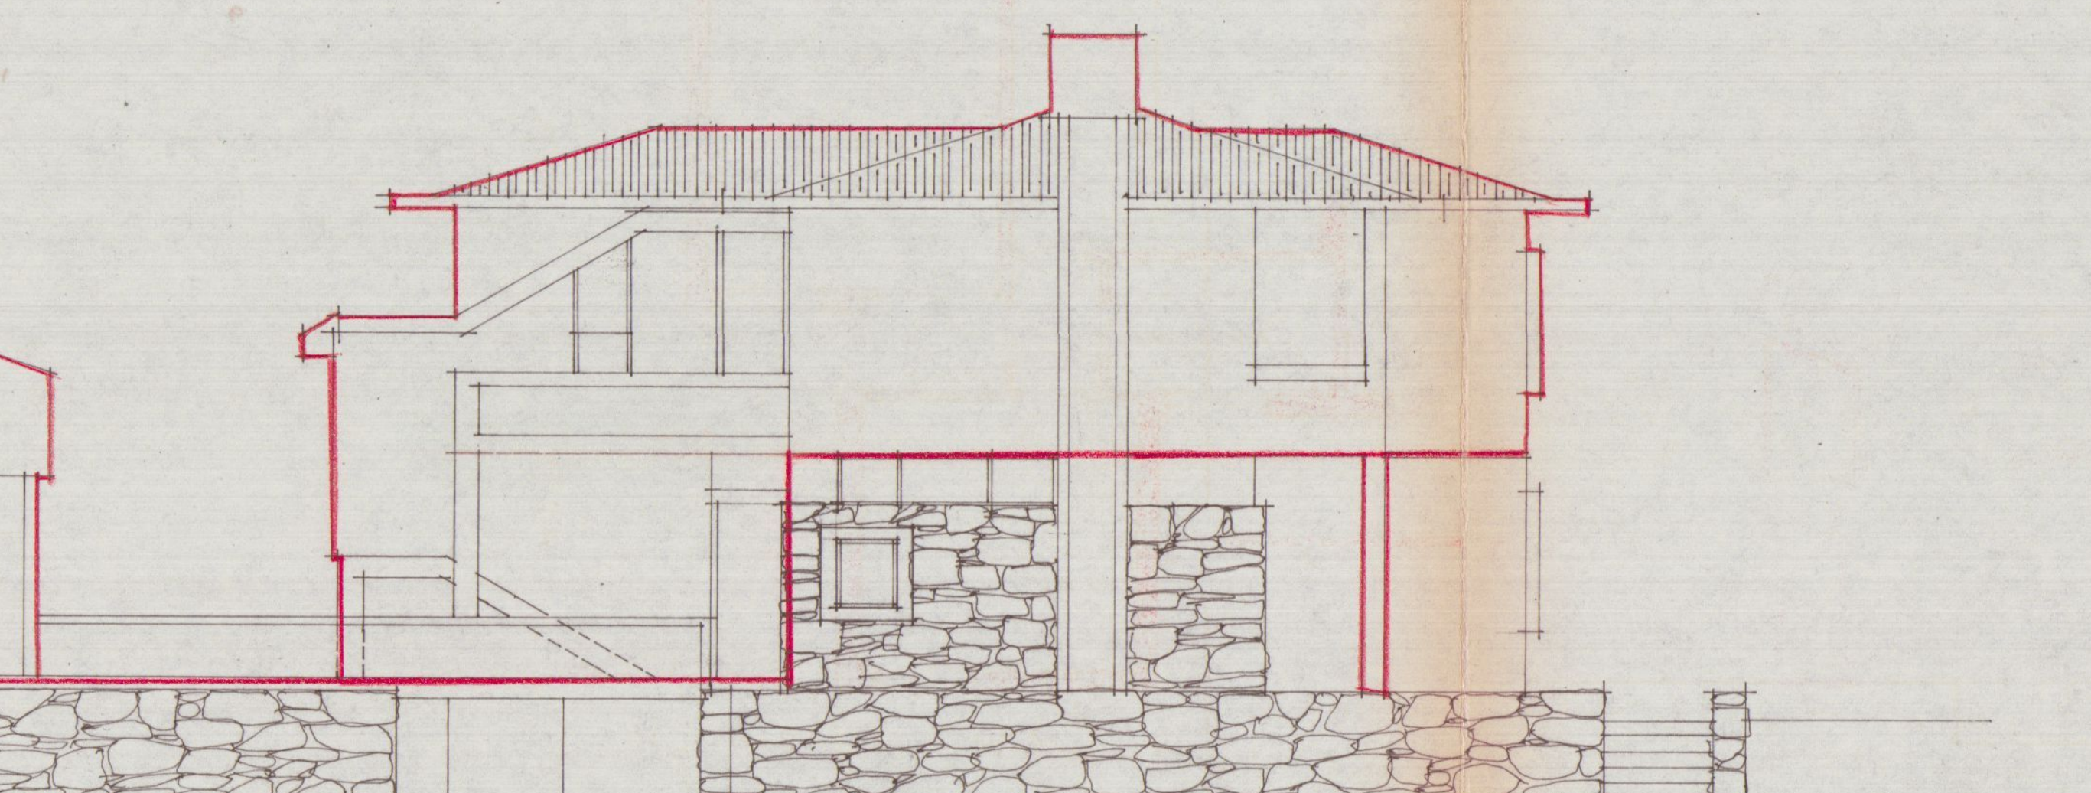

PROSPETTO OVEST - (LATO STRADA COMUNALE)

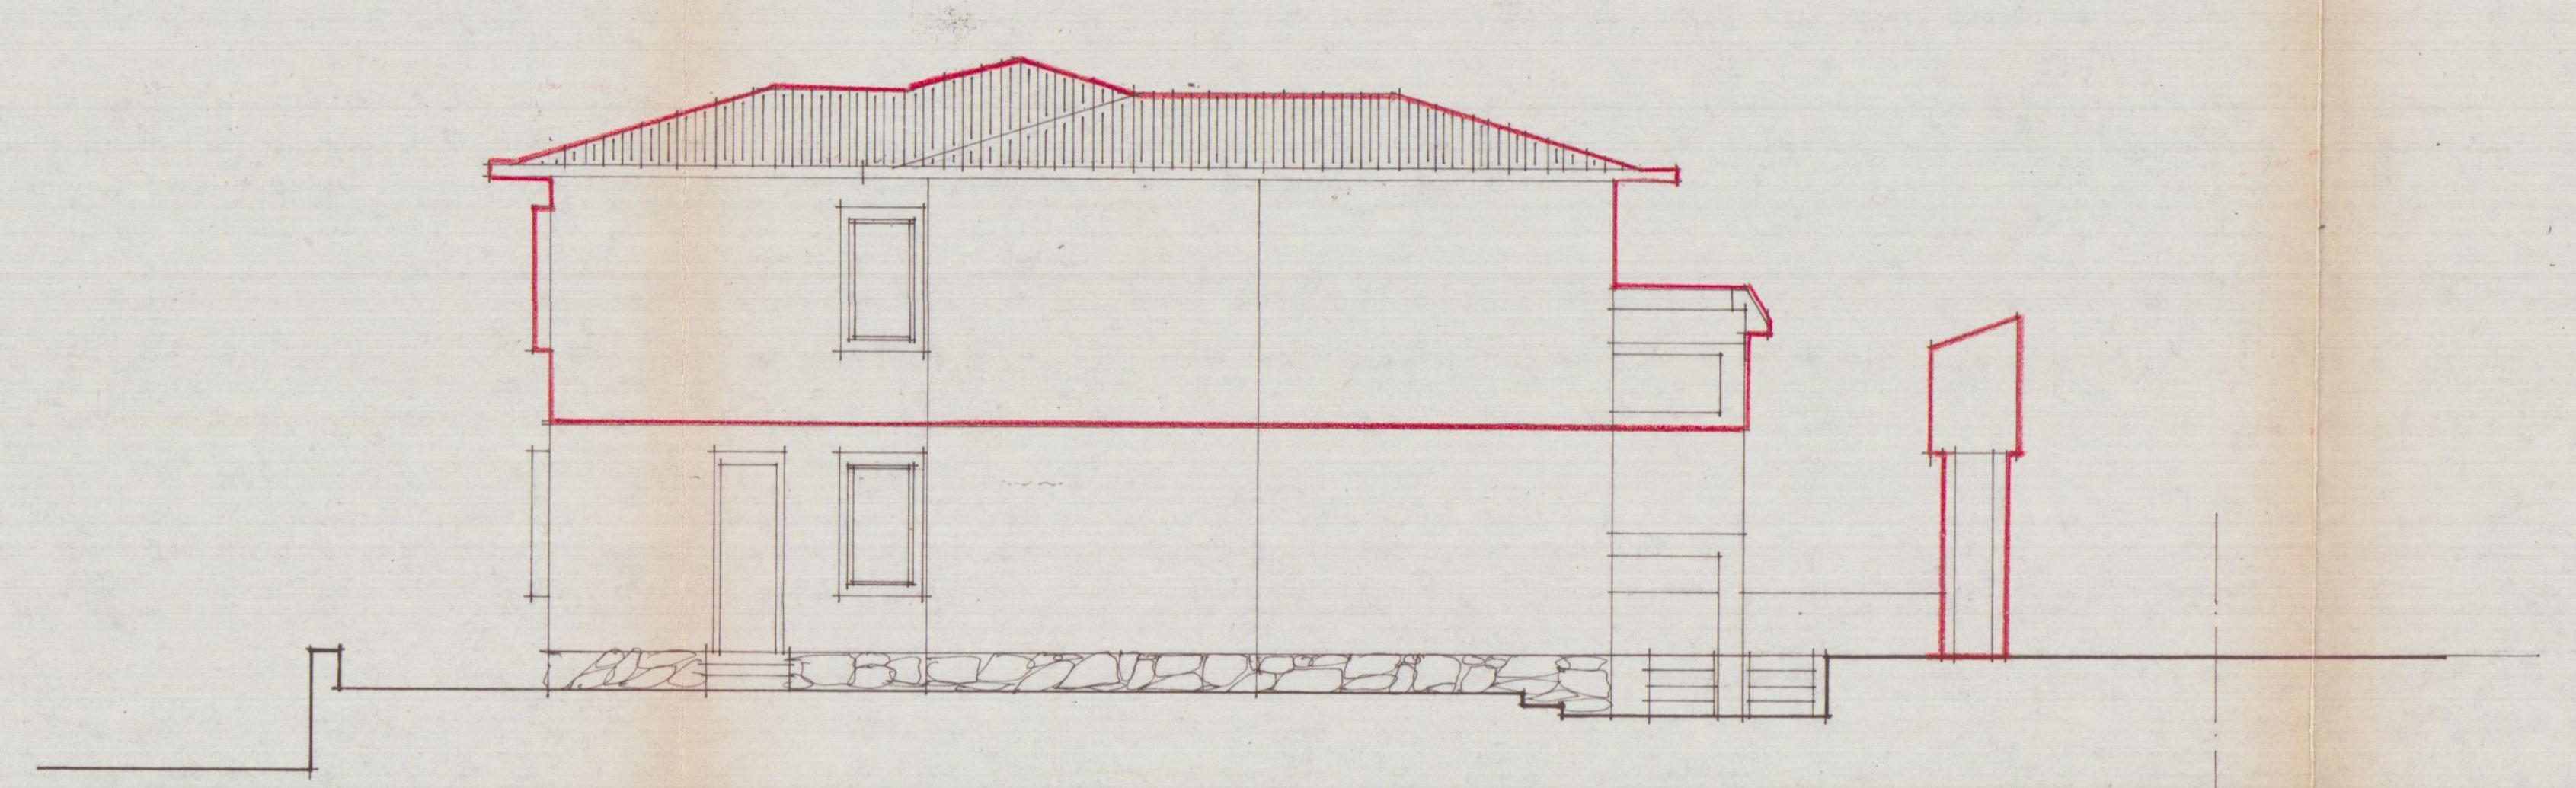

PROSPETTO EST -