

VARIANTE 27 APR. 1978

Scala 1:100

1

COMUNE DI CARRARA - LOCALITA' BONASCOLA
Progetto di TRASFORMAZIONE E SOPRAELEVAZIONE DI ABITAZIONE

PROPR. GIOVANNA GIUMETTI PINELLI
PIANTE - PLANIMETRIA - RISULTANZE DI PROGETTO

TRASFORMAZIONE E SOPRAELEVAZIONE

SCUDIO TECNICO
Geom. MAURO ZACCAGNA
CARRARA

VARIANTE

APPROVATO
CONTROLLATO
18 SET 1978

COMANDO PROVINCIALE VIGILI DEL FUOCO
FAS - CARRARA

Al sensi dell'art. 2 della Legge n. 945 del 28/7/1965
NULLA OSTA per quanto riguarda la prevenzione incendi,
l'approvazione del presente progetto a condizione che
indicato nel permesso di costruire, si osservino le prescrizioni qui comunicate con nota
n. 15 del 6/7/78 del 25 SET 1978 Il Comandante
licenza edilizia del 25 SET 1978

SUPERFICIE COPERTA A DISPOSIZIONE mq. 552,00
INDICE DI FABBRICABILITA' (mc/mq.) = 1/1
VOLUMETRIA CONSENTITA DAL P.R.G. mc. 552,00

AMPLIAMENTO

VOLUME FABBRICATO ESISTENTE

Fig. 4 - (4,45x3,45) = mq. 15,35
Fig. 7 - (4,45x4,20) = mq. 18,69 xh = 2,00 = mc. 56,070
" 8 - (2,00x4,70) = " 9,40 xh = 2,00 = " 28,200
" 9 - (4,85x5,65) = " 27,40 xh = 2,00 = " 82,200
" 10 - (6,05x5,95) = " 35,99 xh = 2,00 = " 107,970
" 11 - (4,30x4,90) = " 16,84 xh = 2,00 = " 49,020
SUP. COPERTA TOTALE mq. 123,17 VOLUME mc. 323,460

PIANO TERRA

Fig. 1 - (7,15x4,10) = mq. 7,86 xh = 2,30 = mc. 18,078
" 2 - (4,85x5,60) = " 24,36 xh = 2,30 = " 56,028
" 3 - (2,30x4,70) = " 10,81 xh = 2,30 = " 24,863
TOTALE mq. 43,03 VOLUME TOT. mc. 98,969




P. INTERMEDIATO

Fig. 4 - (4,45x3,45) = mq. 15,35 xh = 6,10 = mc. 93,635
" 5 - (4,45x4,55) = " 20,24 xh = 2,80 = " 56,672
" 6 - (4,60x5,95) = " 27,37 xh = 2,80 = " 76,636
TOTALE mq. 62,96 VOLUME TOT. mc. 226,943

1° PIANO

TOTALE GENERALE mc. (323,460 + 226,943) = mc. 550,403 < 552,00
VOLUME COMPRESO
PIANO INTERMEDIATO mc. (550,403 + 98,969) = mc. 649,372

PLANIMETRIA 1:500

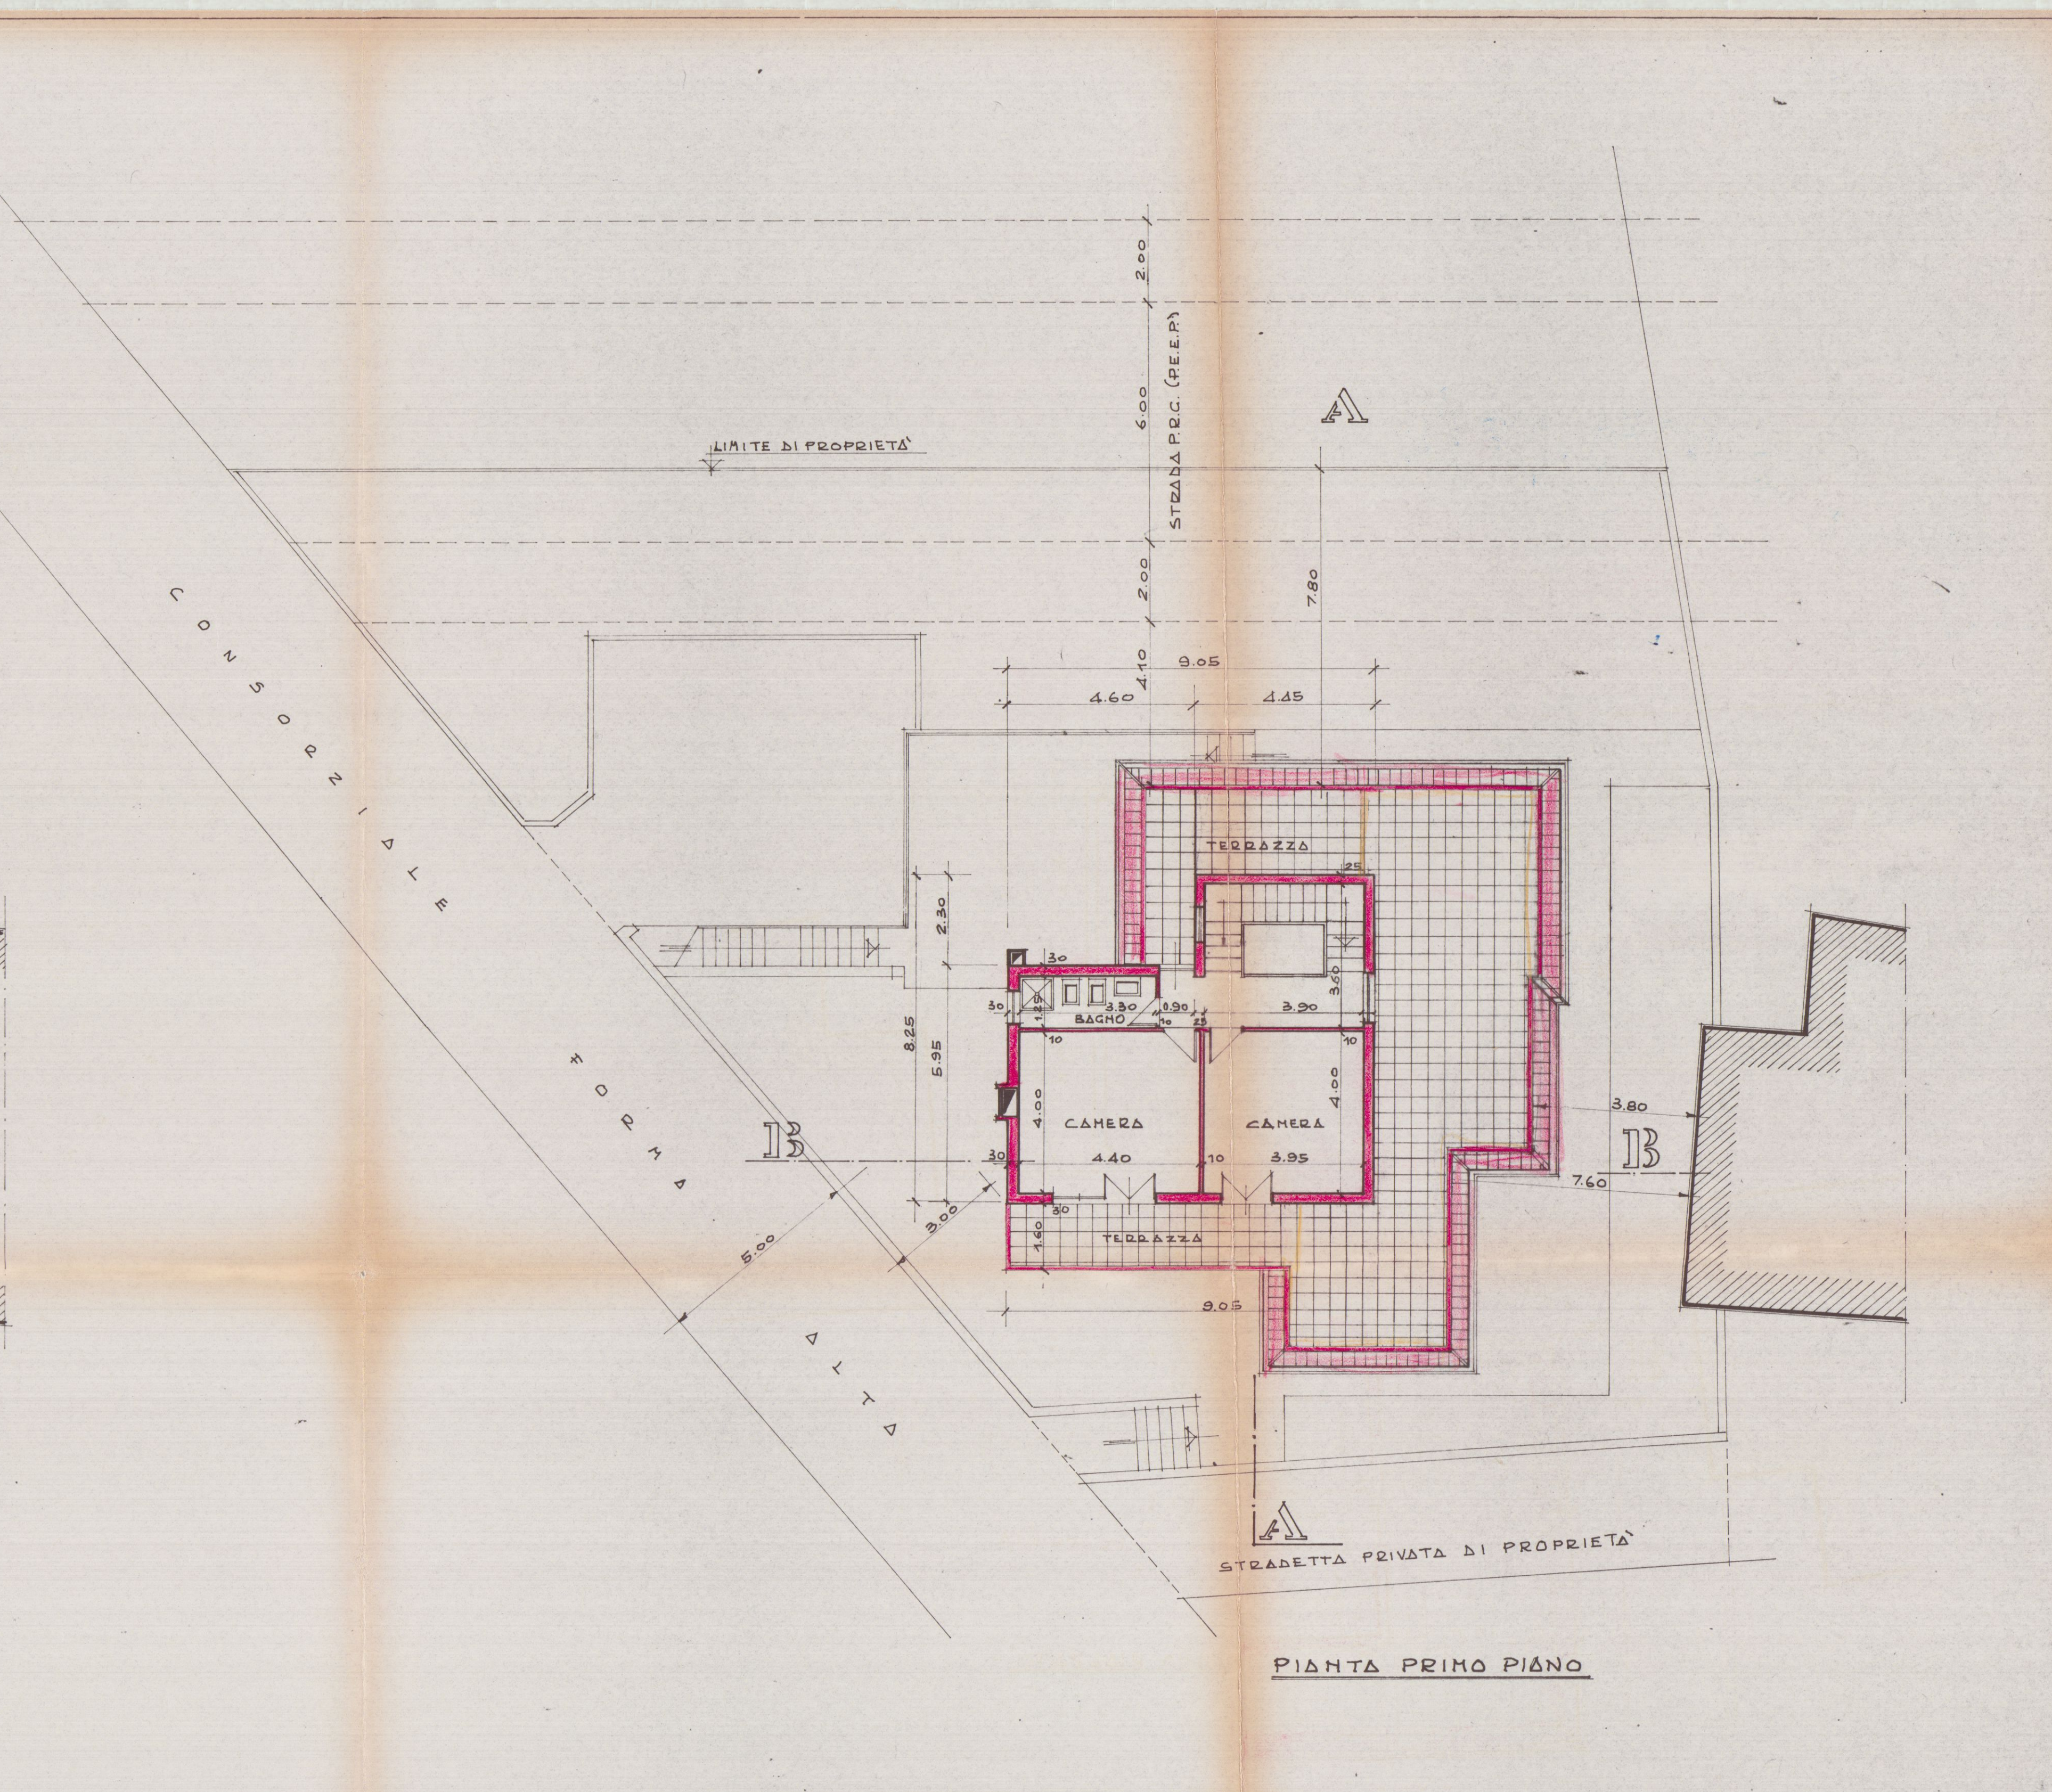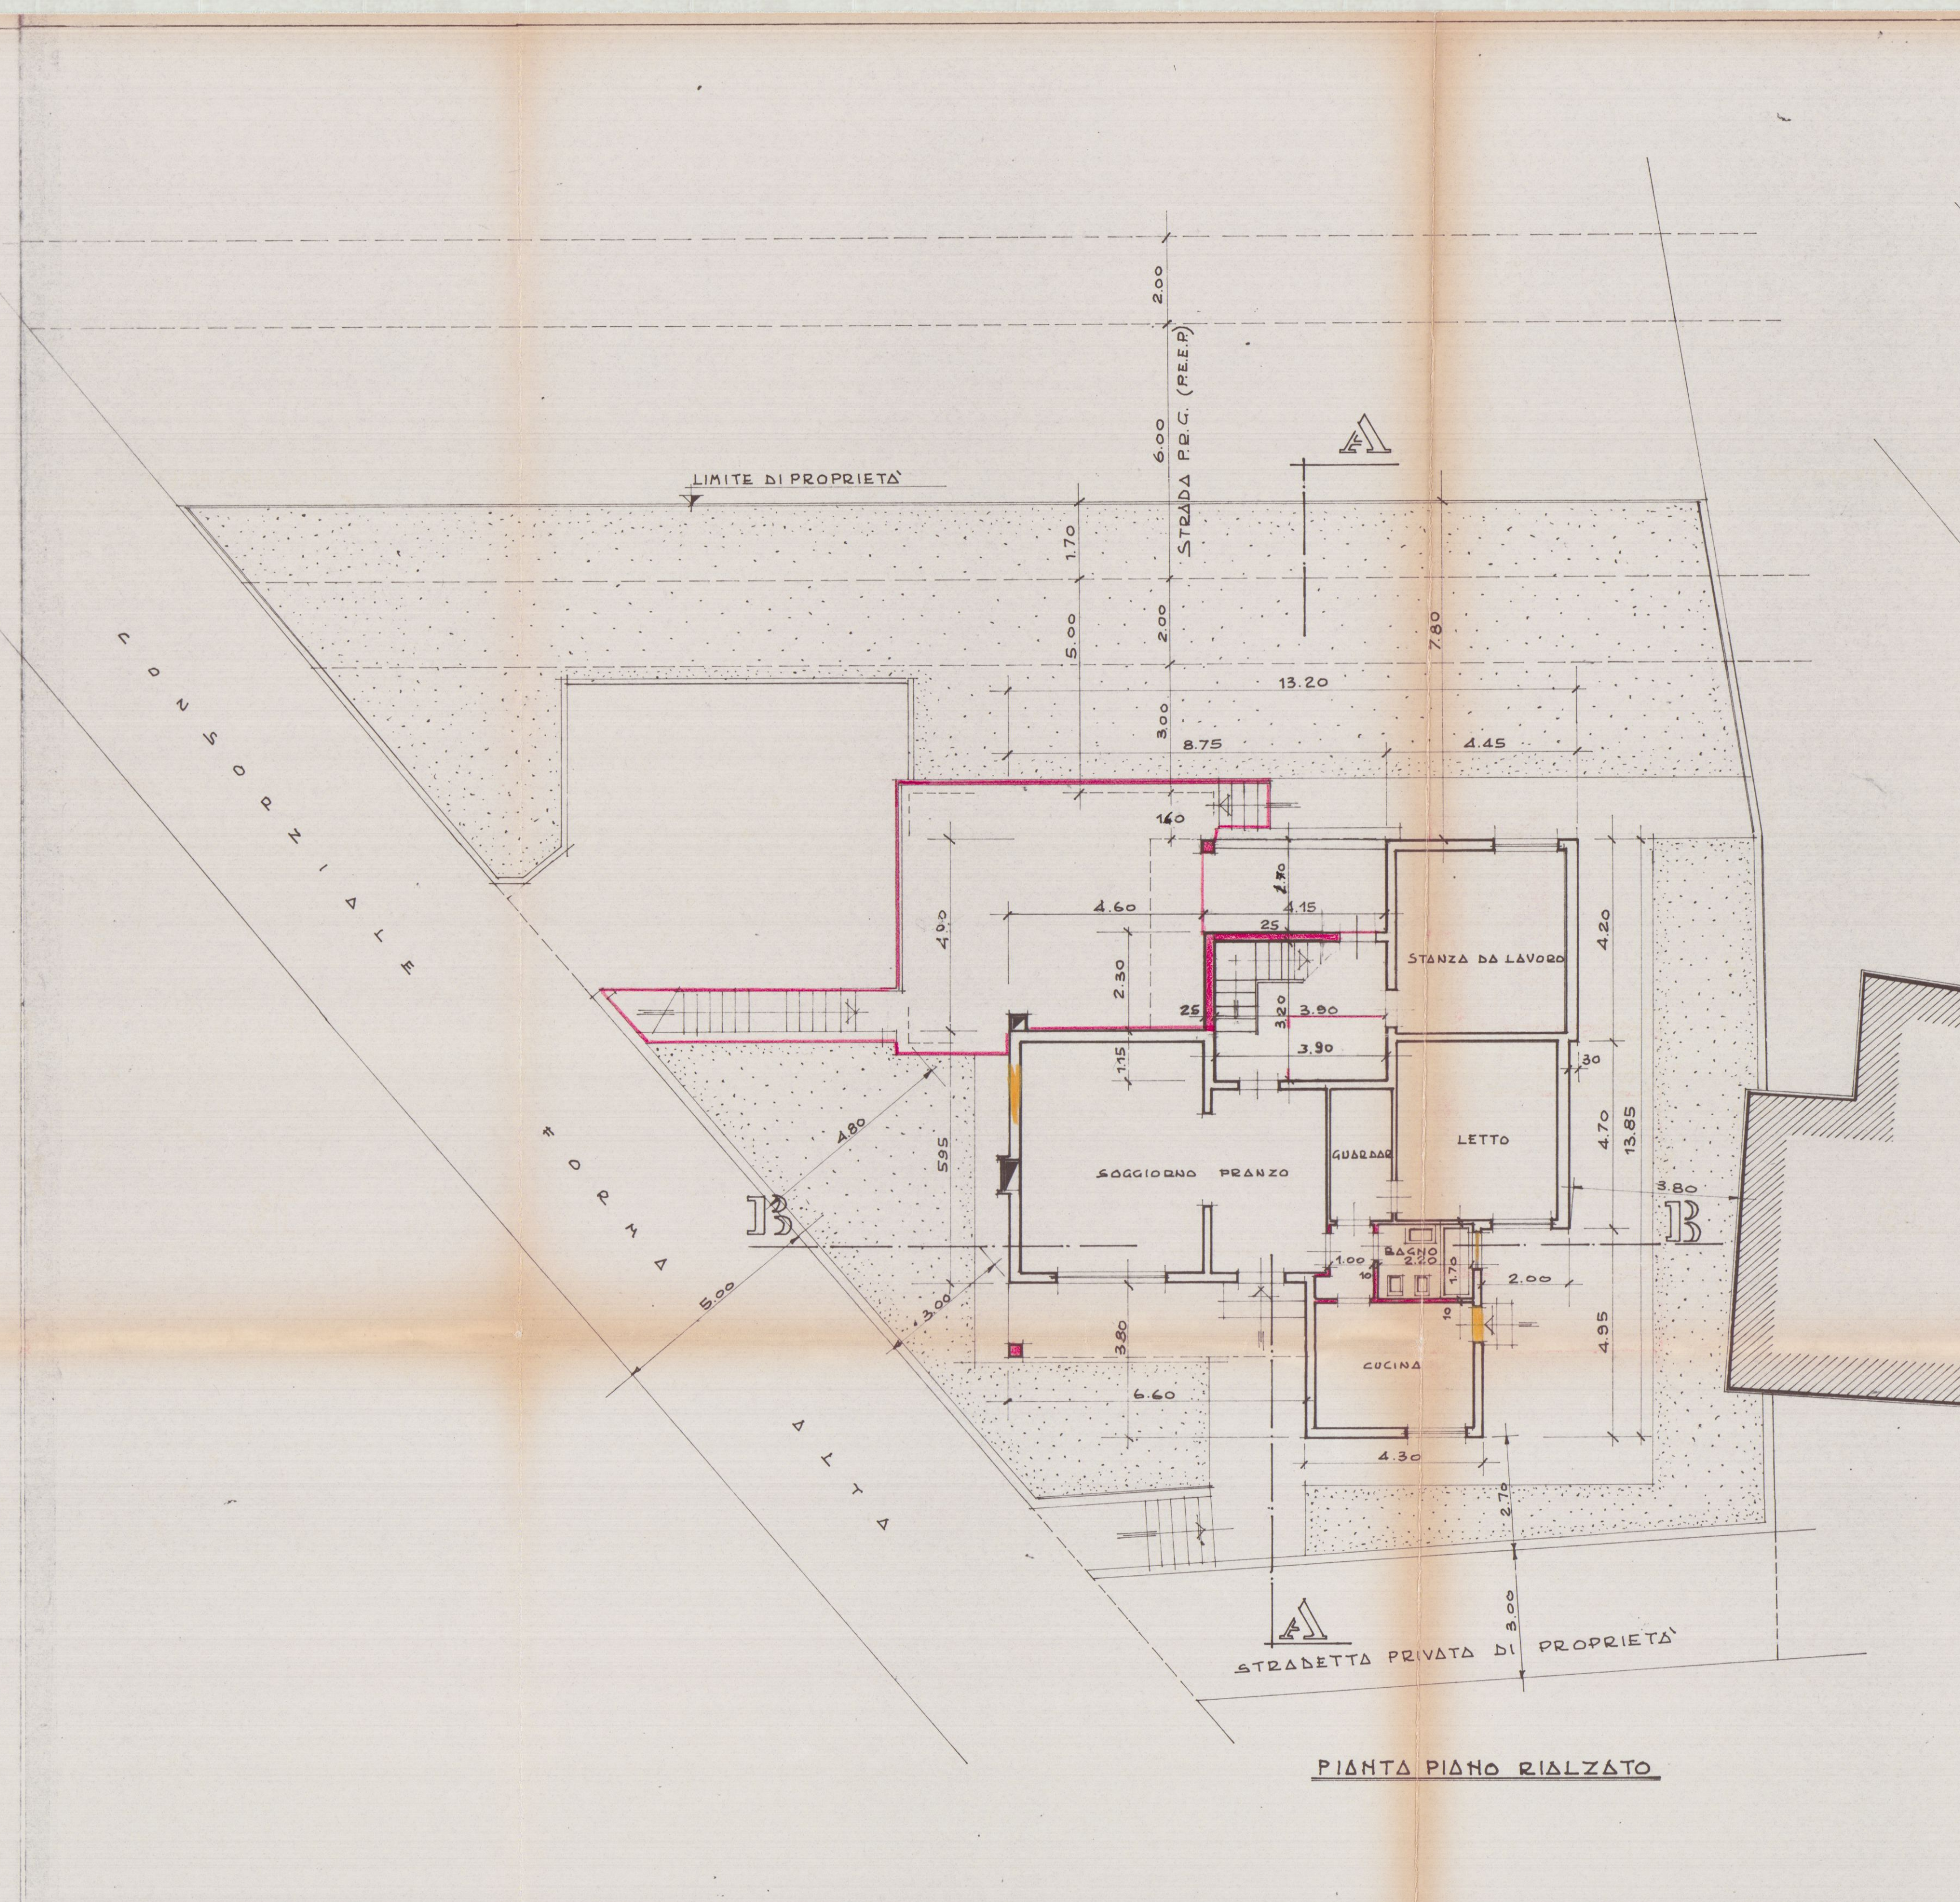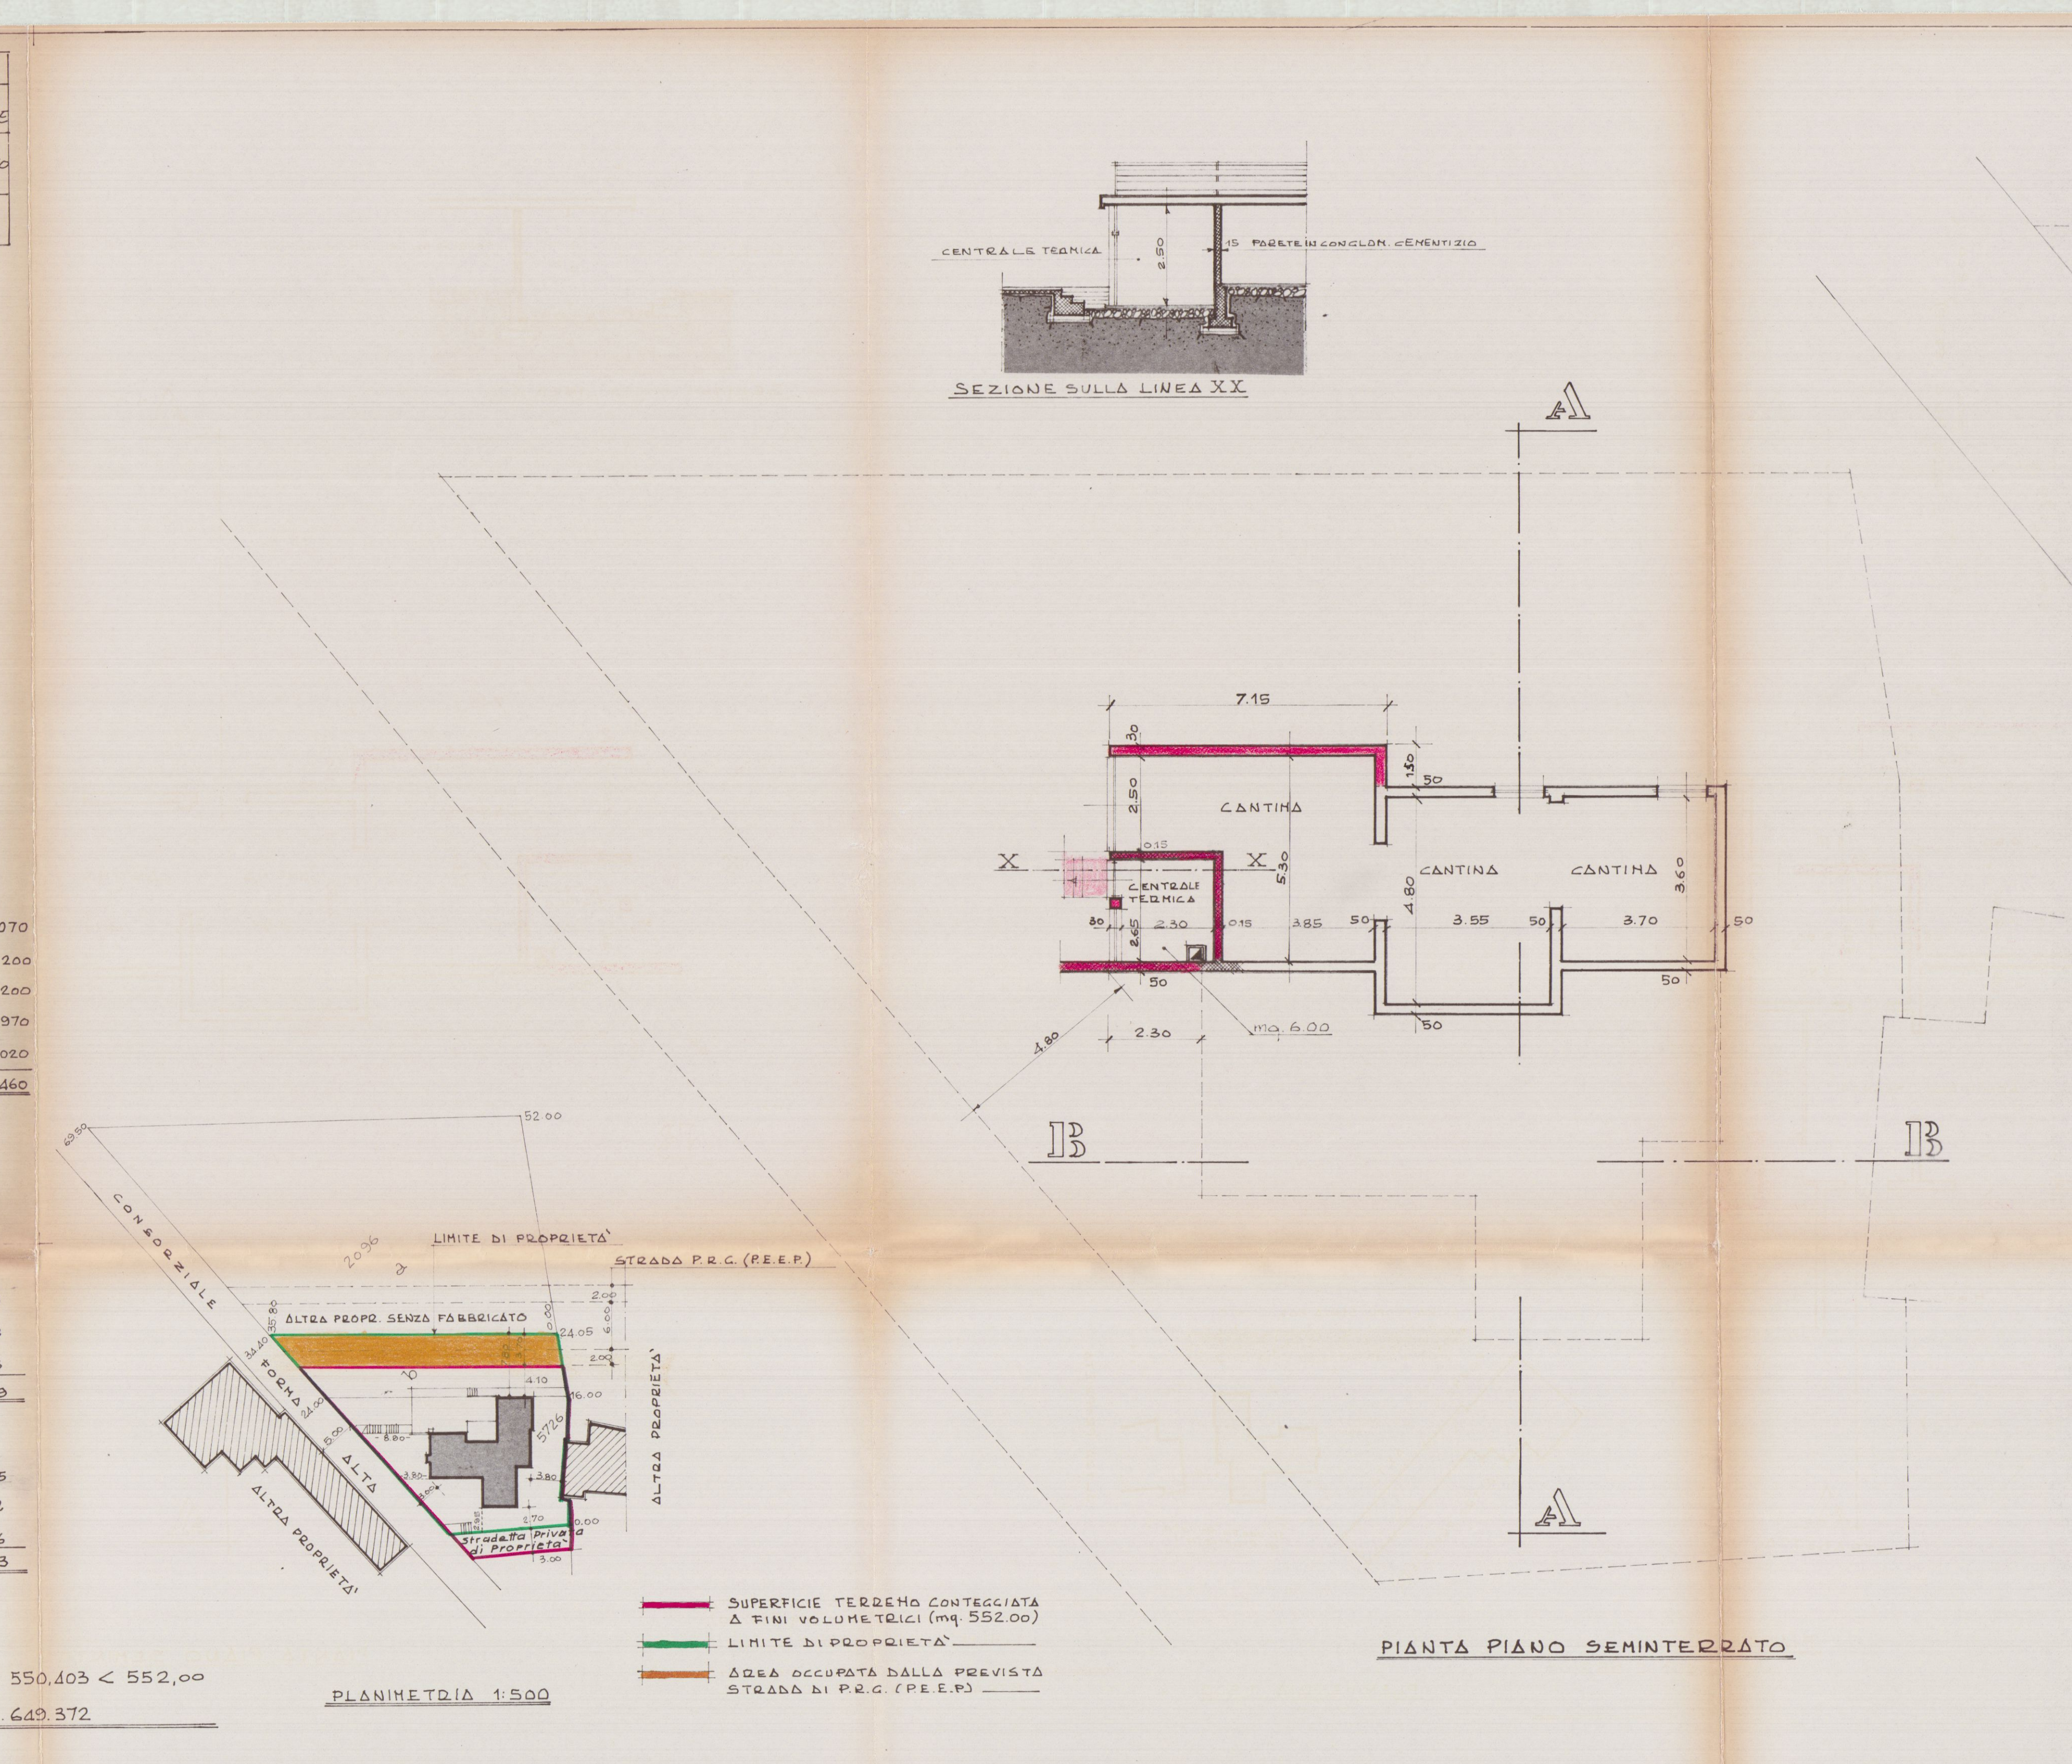

VARIANTE 27 APR. 1978

Scala 1:100

COMUNE DI CARRARA - LOCALITÀ BONASCOLA

Progetto di TRASFORMAZIONE E SOPRAELEVAZIONE DI ABITAZIONE

PROPR. GIOVANNA GIUMETTI PINELLI

DISEGNO PIANTE COPERTURA - PROSPETTI - SEZIONE

TRASFORMAZIONE E SOPRAELEVAZIONE



2

SCUDIO CECILIO


Geom. MAURO ZACCAGNA

CARRARA


VARIANTE

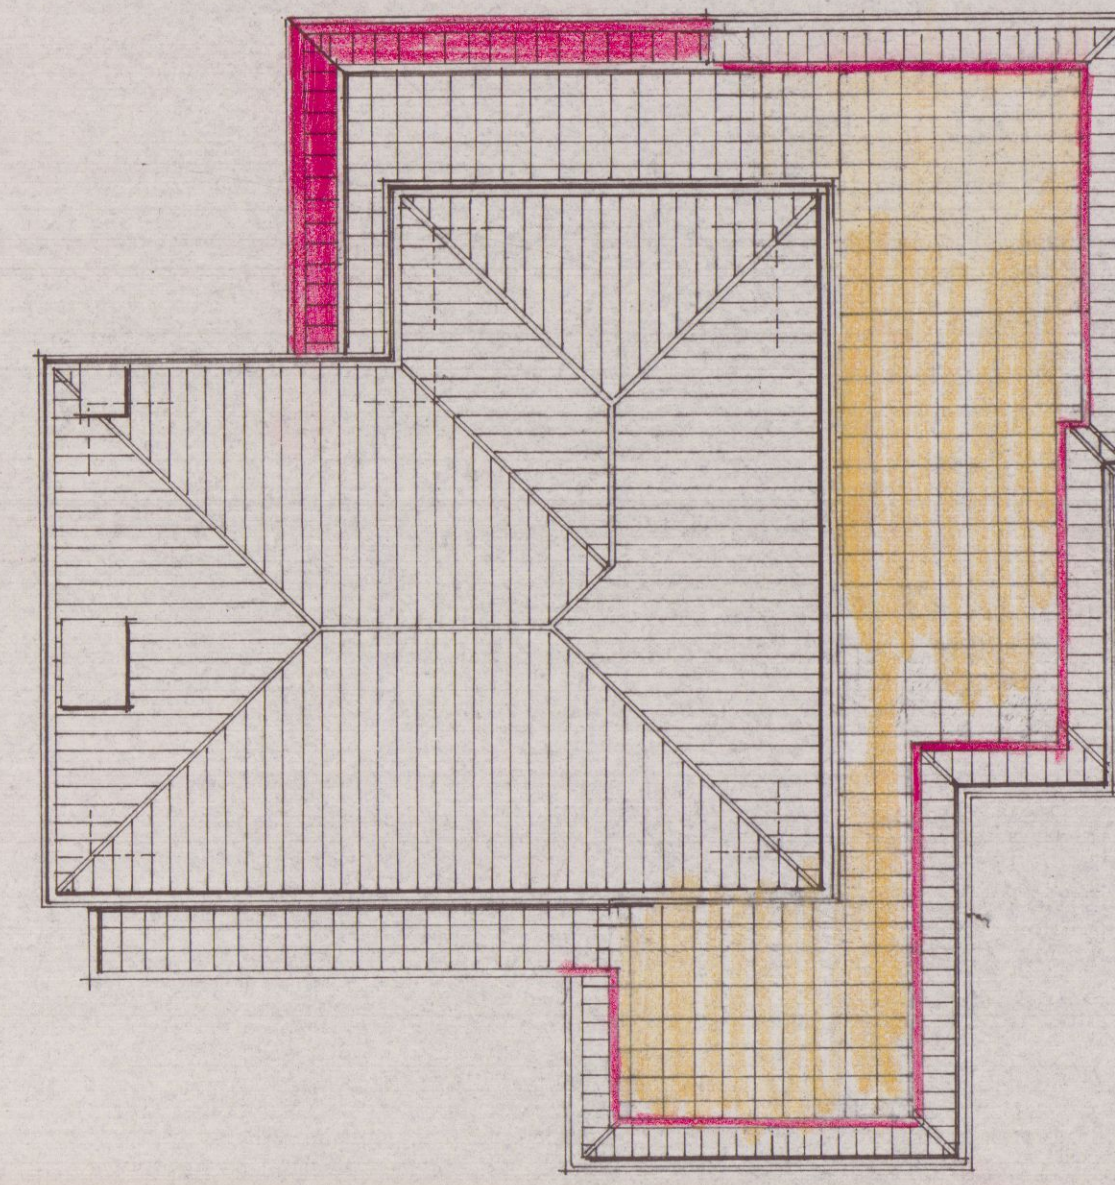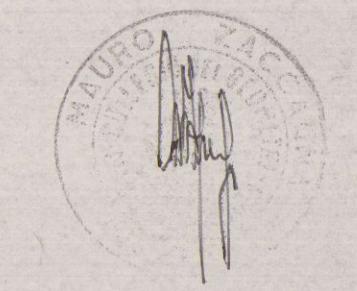


PIANTA COPERTURA

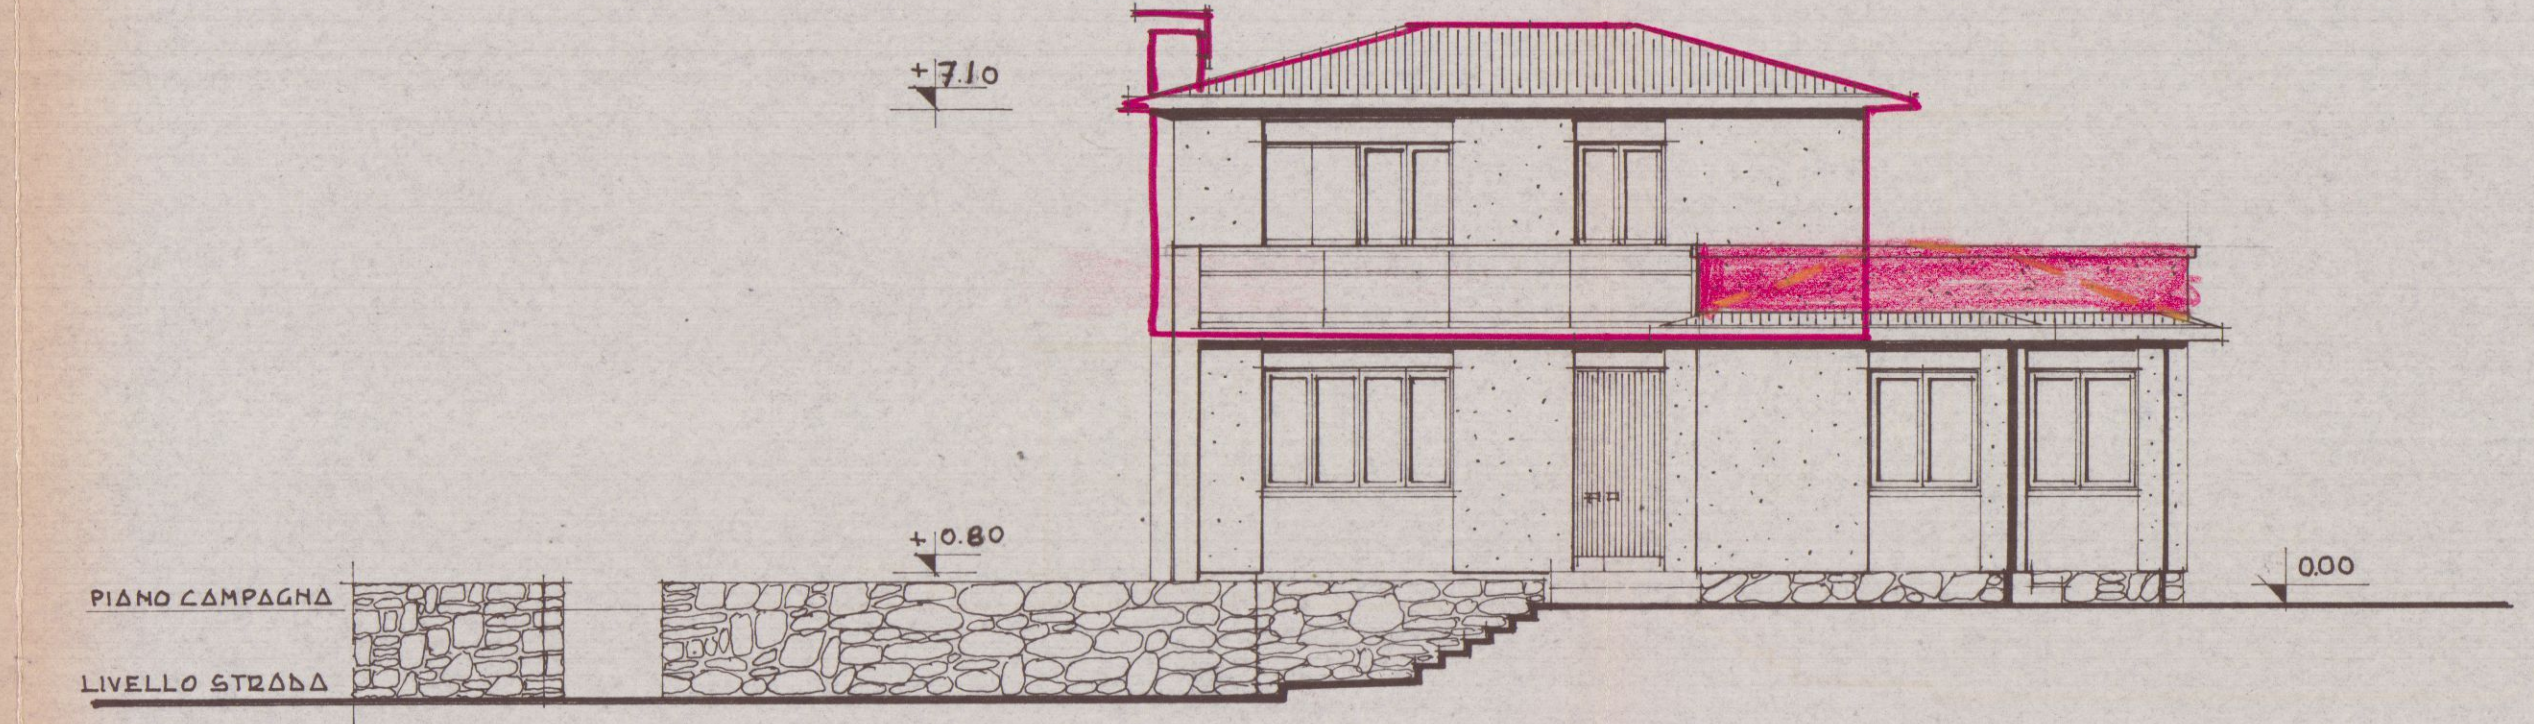


PROSPETTO SUD - (LATO INGRESSO)

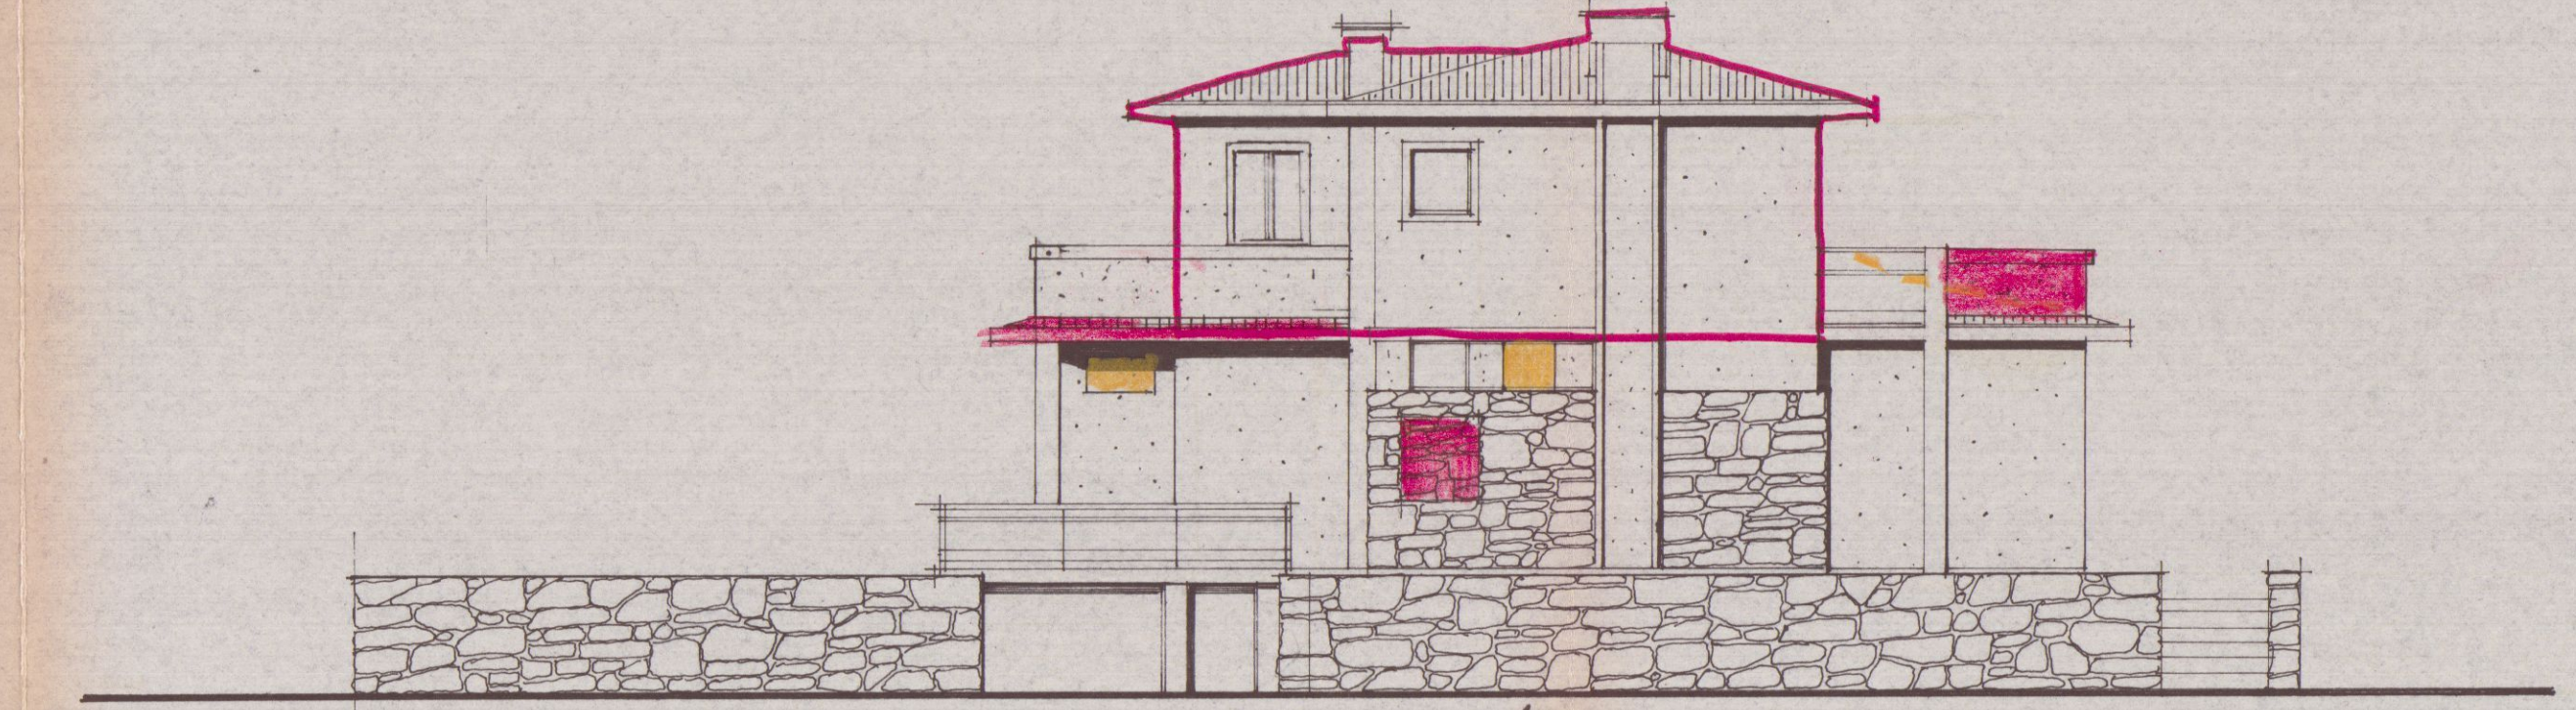


PROSPETTO OVEST -

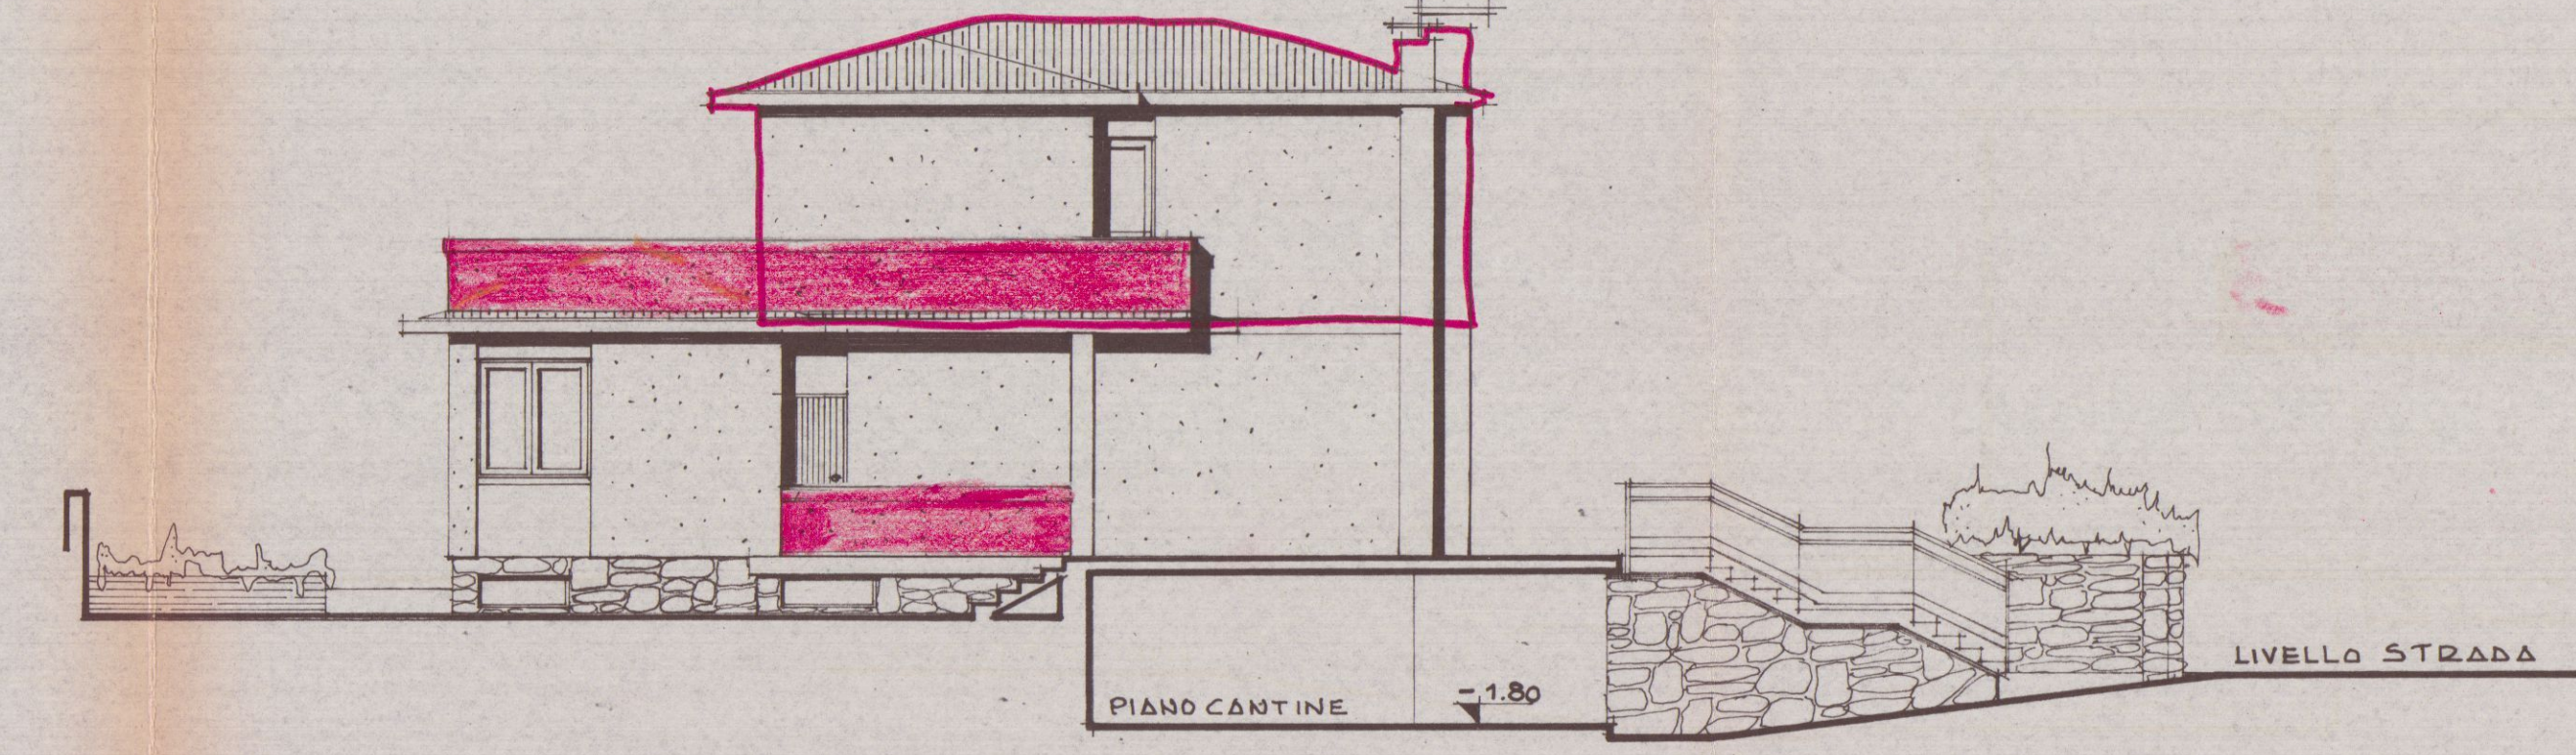


PROSPETTO NORD

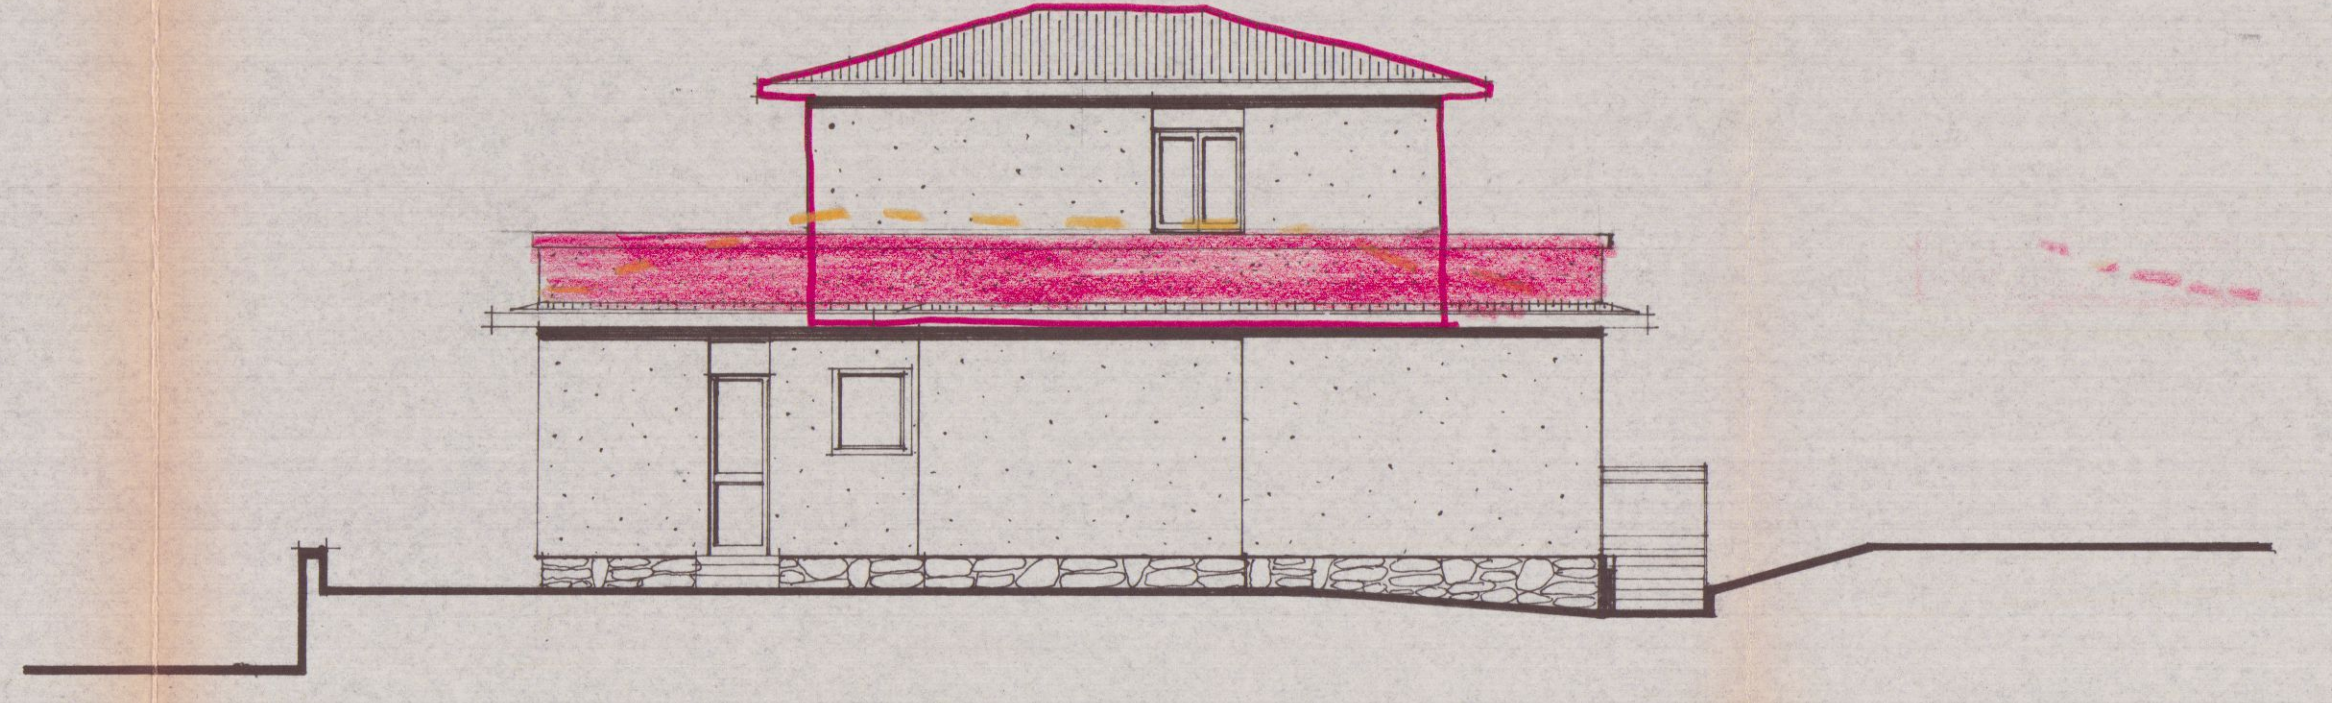

PROSPETTO EST

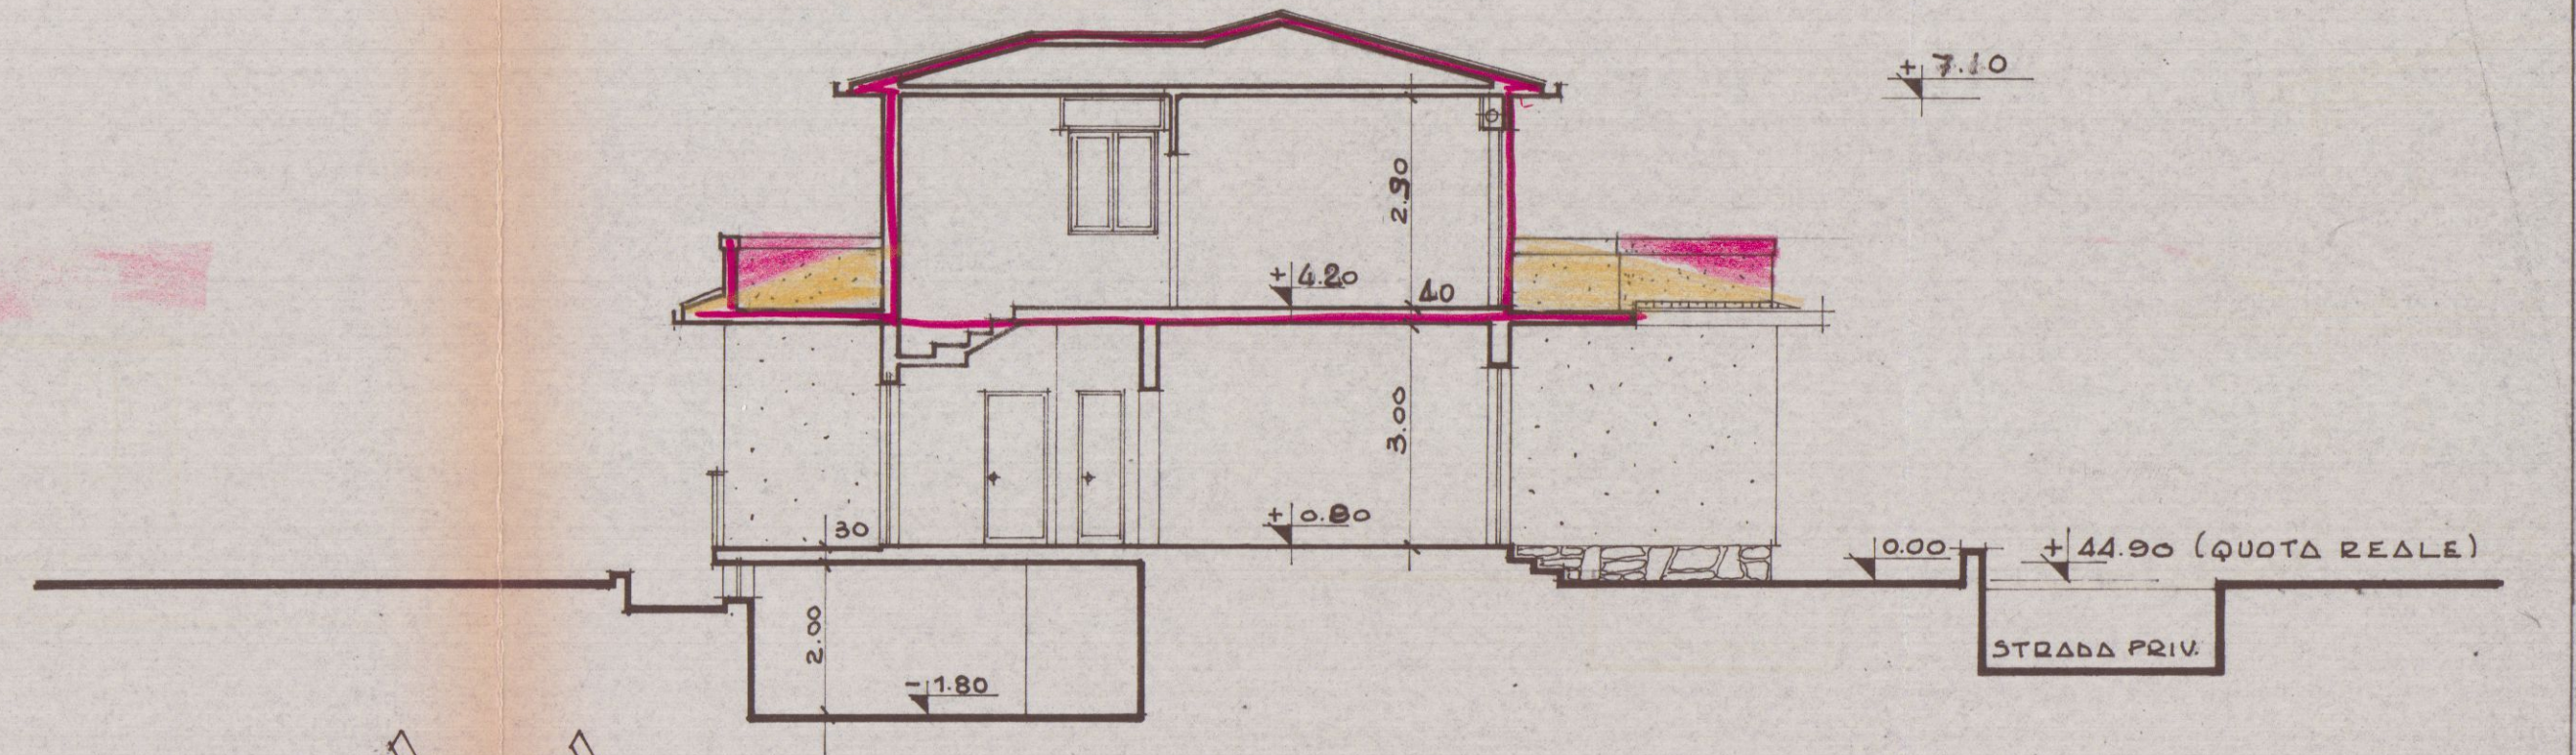

SEZIONE A-A

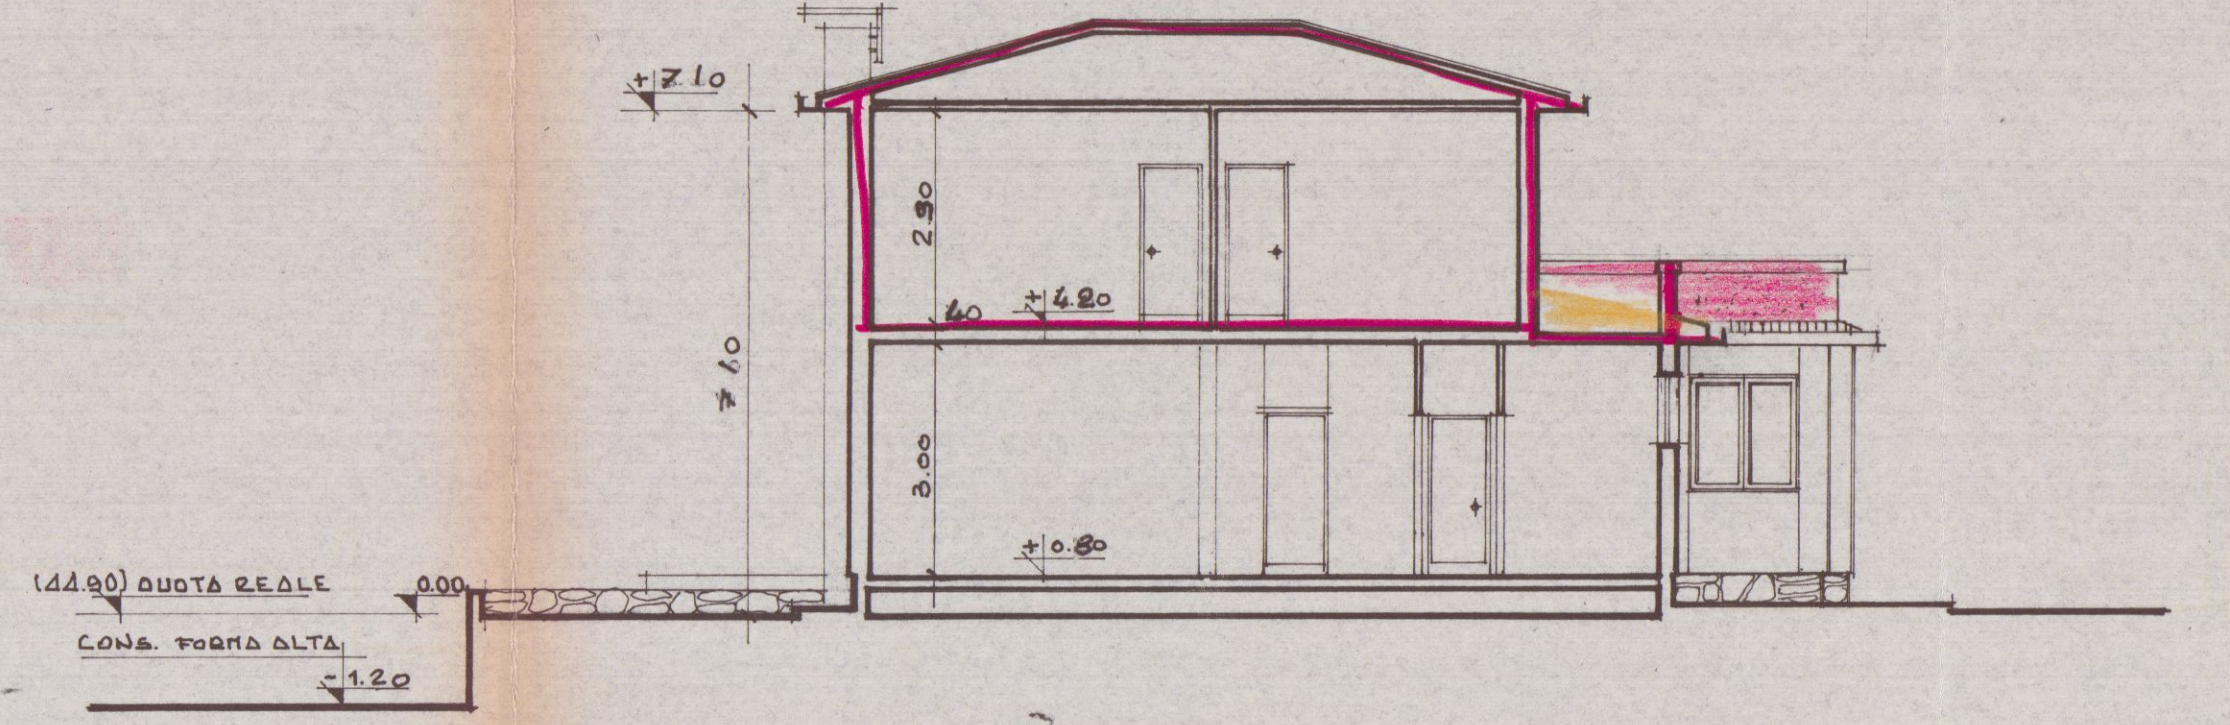

SEZIONE B-B

VARIANTE 27 APR. 1978
 2
 COMUNE DI CARRARA - LOCALITA' BONASCOLA
 Progetto di TRASFORMAZIONE E SOPRAELEVAZIONE DI ABITAZIONE
 PROPR. GIOVANNA GIUMETTI PINELLI
 DISEGNO PIANTE COPERTURA - PROSPETTI - SEZIONE
 TRASFORMAZIONE E SOPRAELEVAZIONE




STUDIO TECNICO
 Geom. MAURO ZACCAGNA
 CARRARA

VARIANTE


APPROVATO

CONTROLLATO 18 SET. 1978


VARIANTE AL PROGETTO
 Approvato dal Sindaco alle condizioni
 indicate nel permesso di costruzione
 n° 15 del 18 SET. 1978
 licenza edilizia del L'ING. CAPO

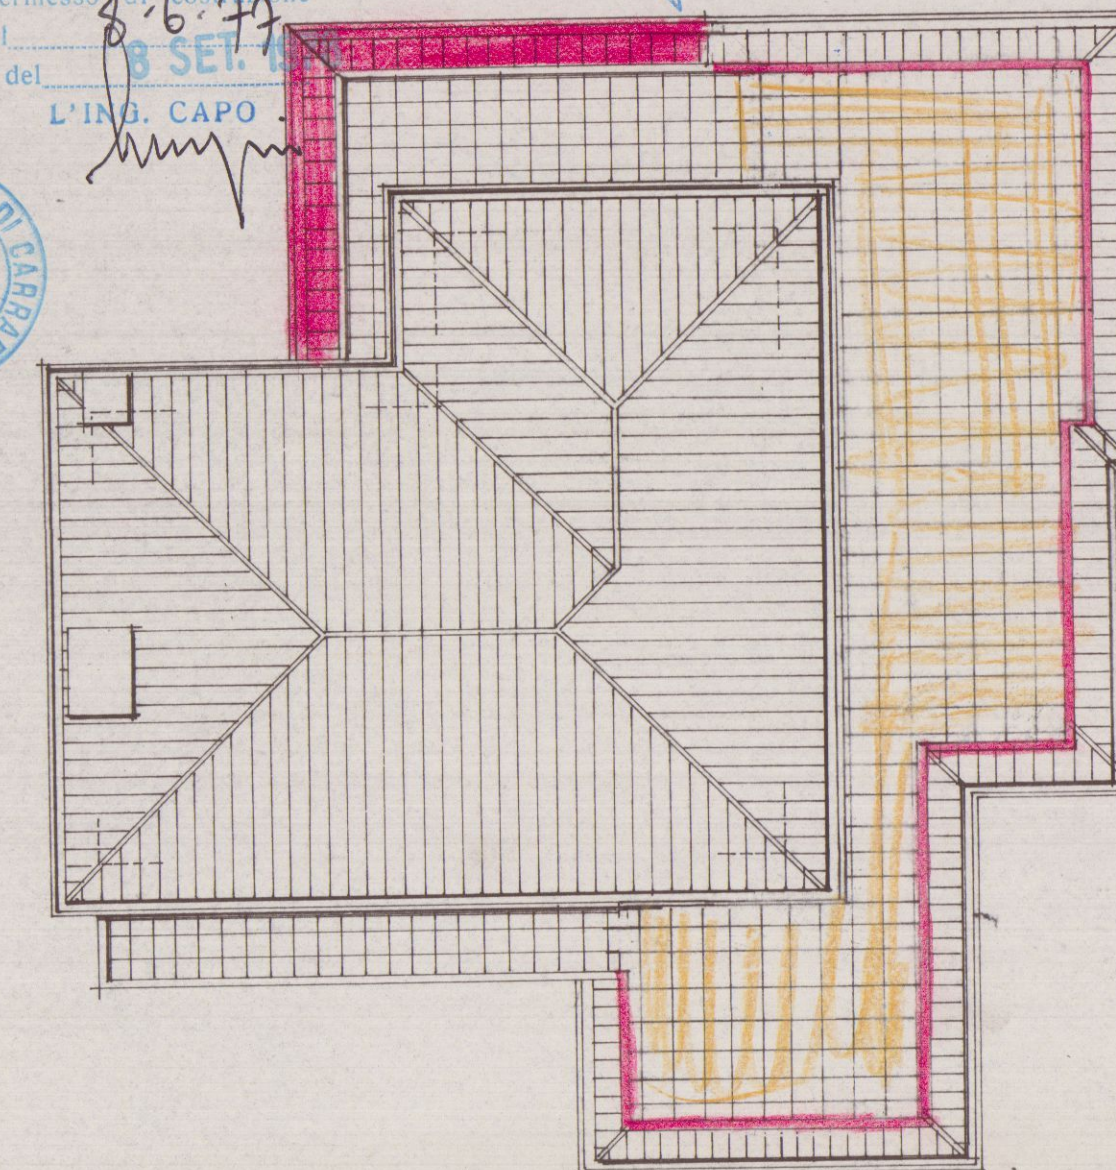


PIANTA COPERTURA

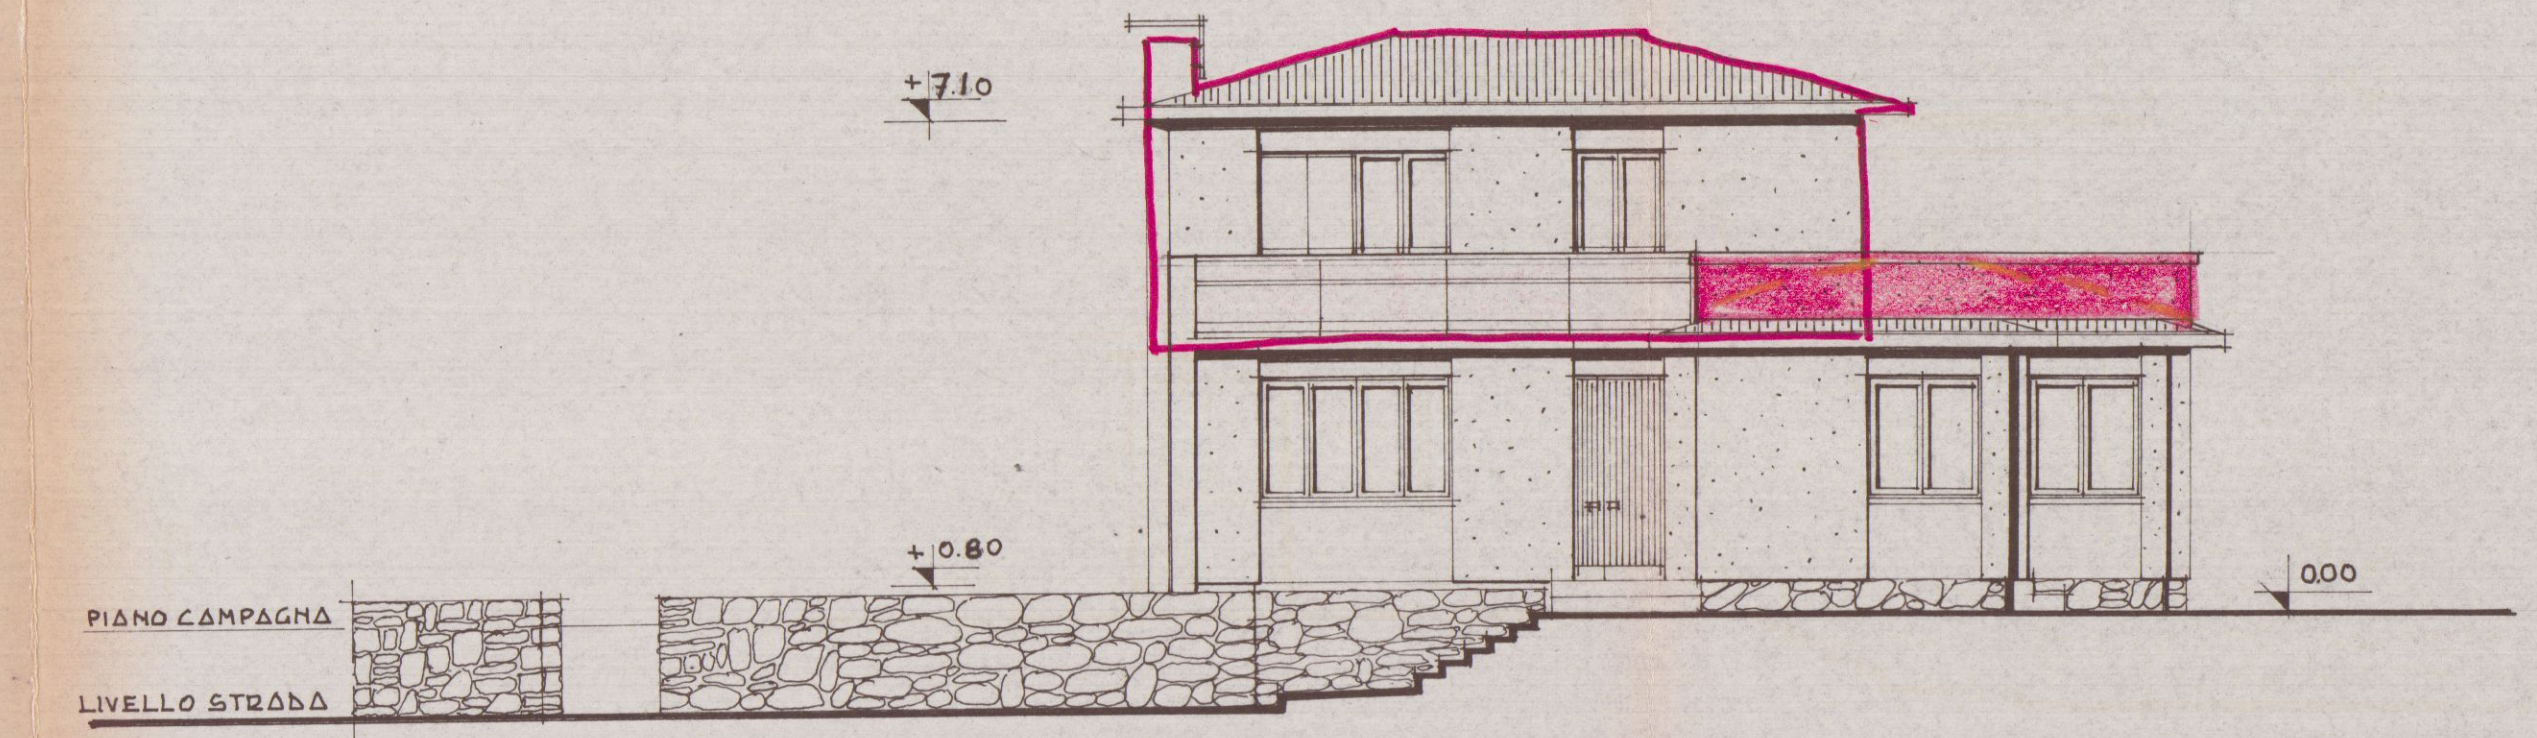


PROSPETTO SUD - (LATO INGRESSO)

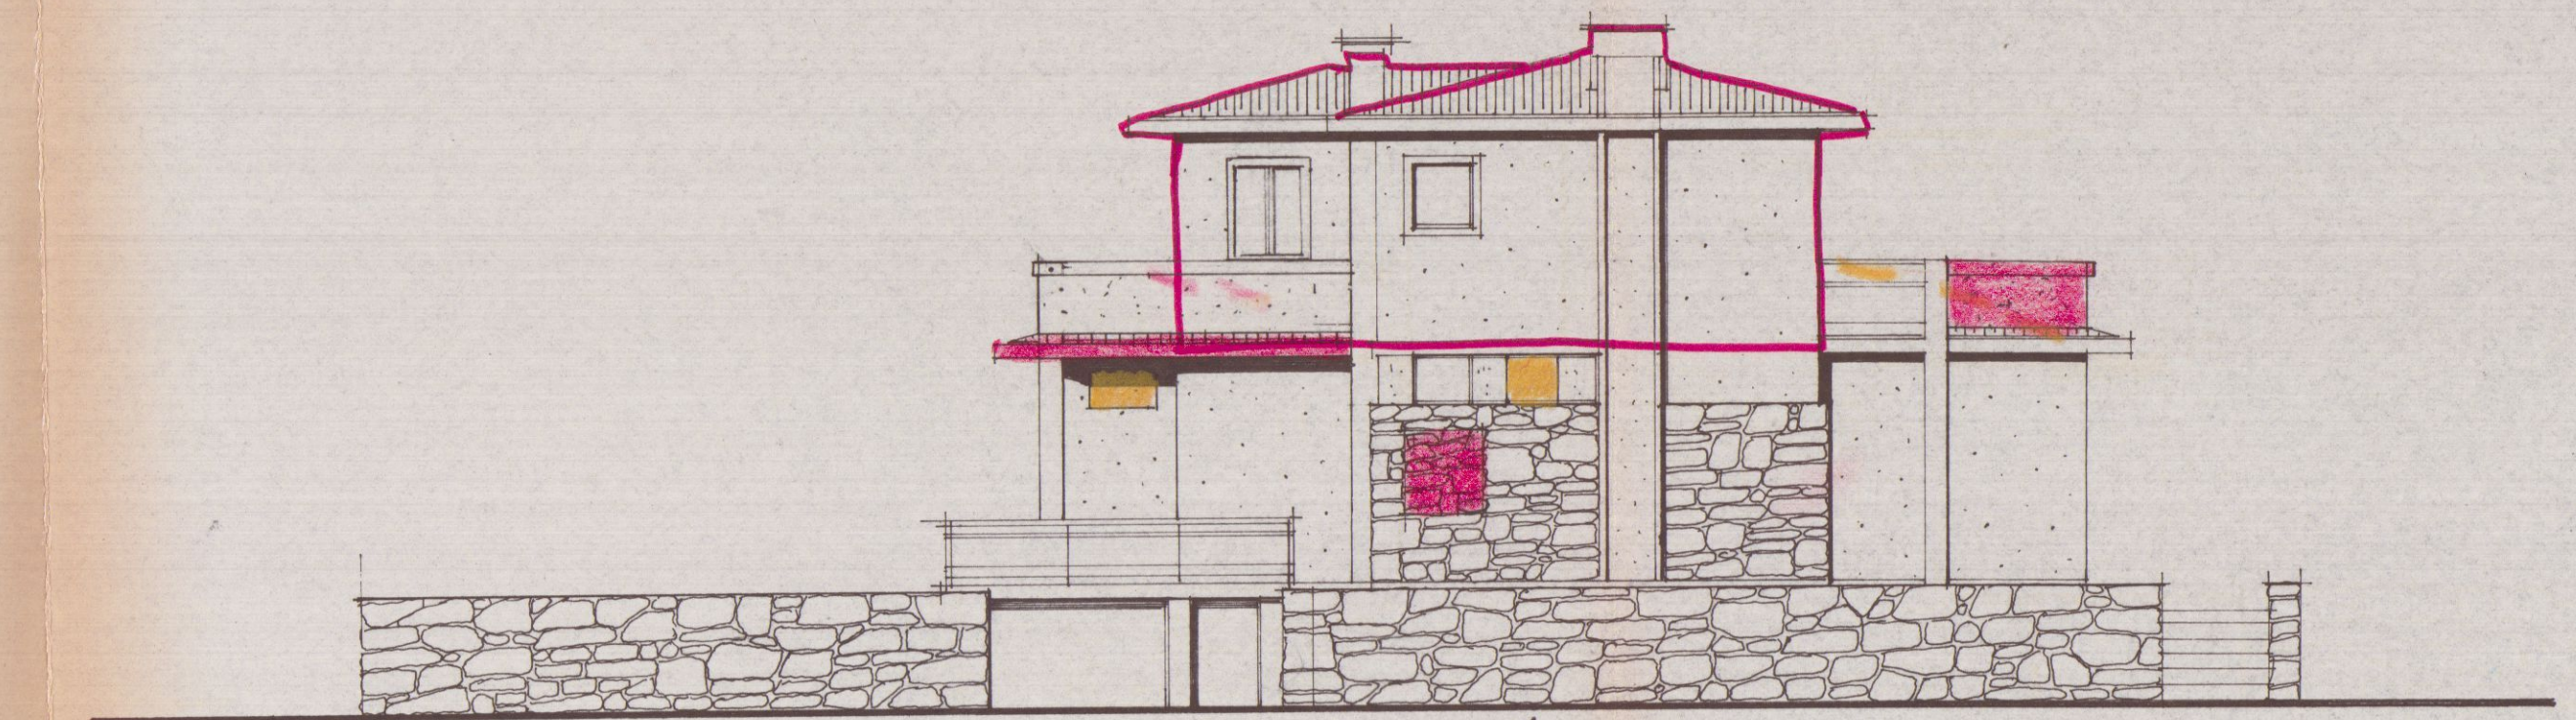


PROSPETTO OVEST -

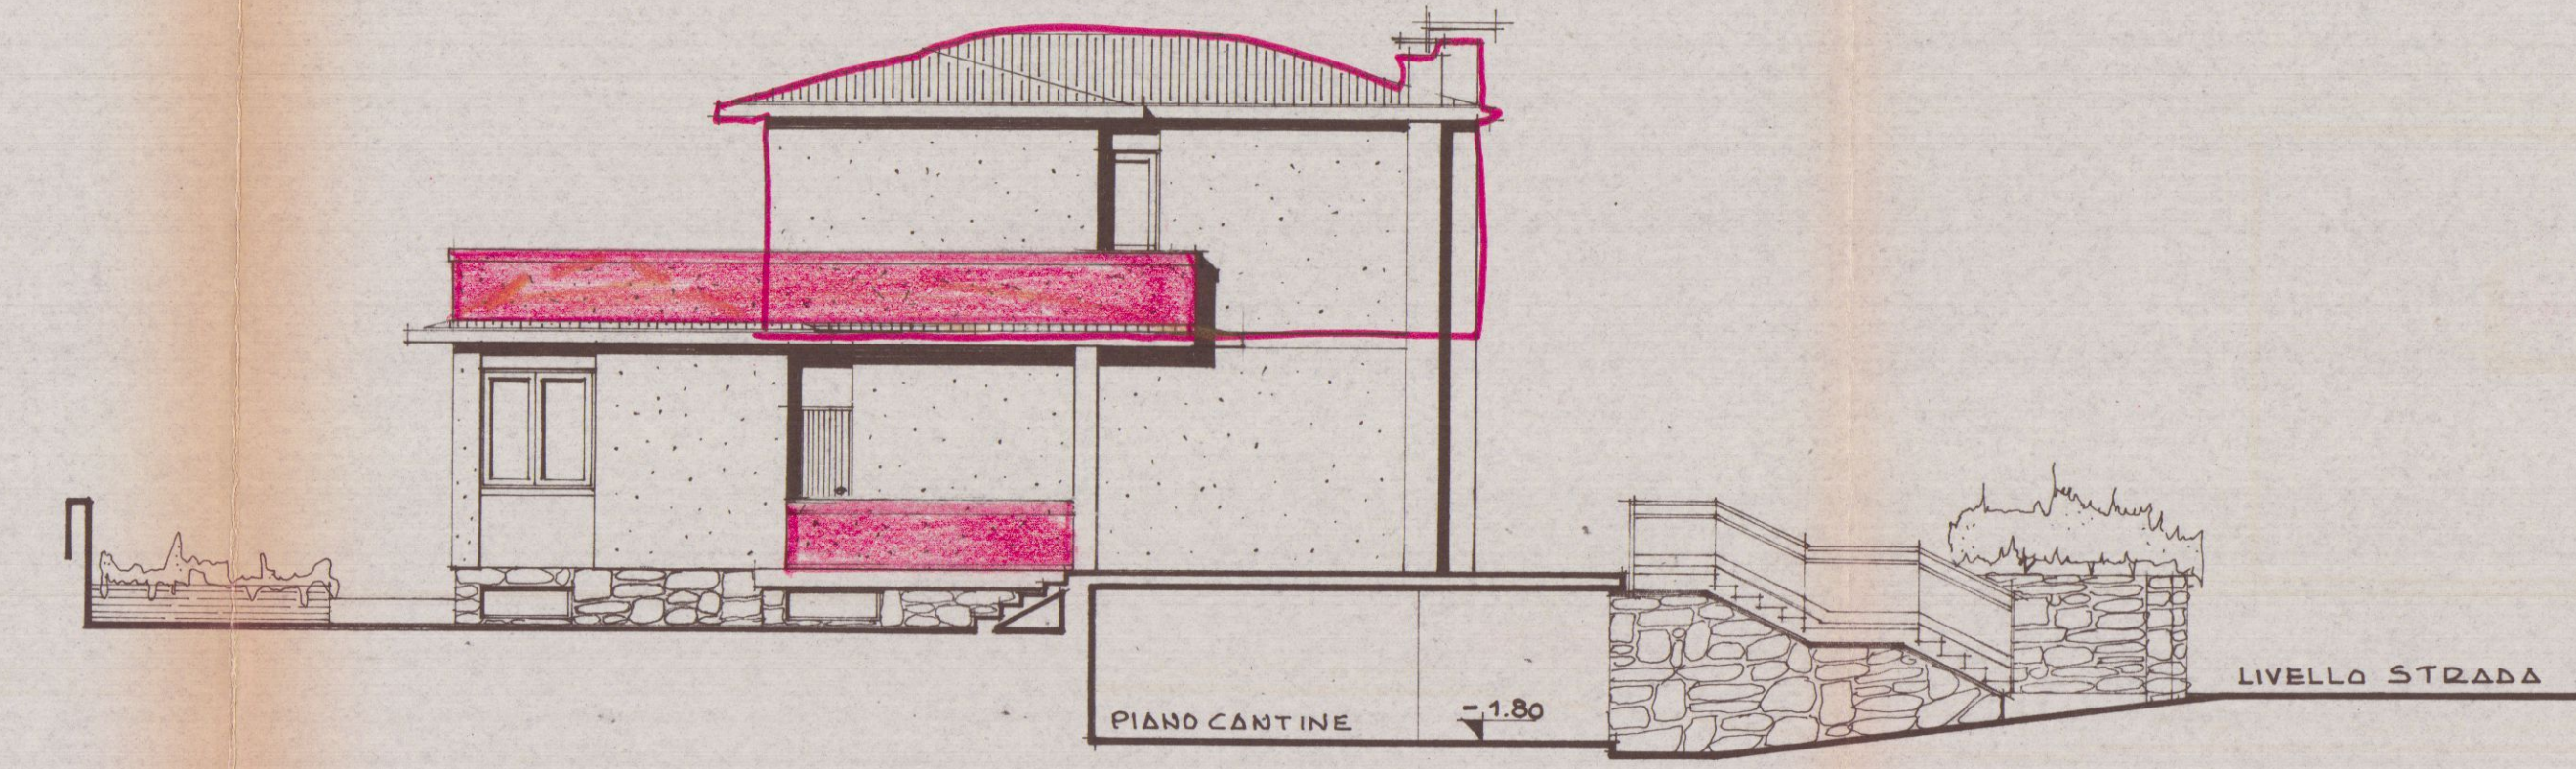


PROSPETTO NORD

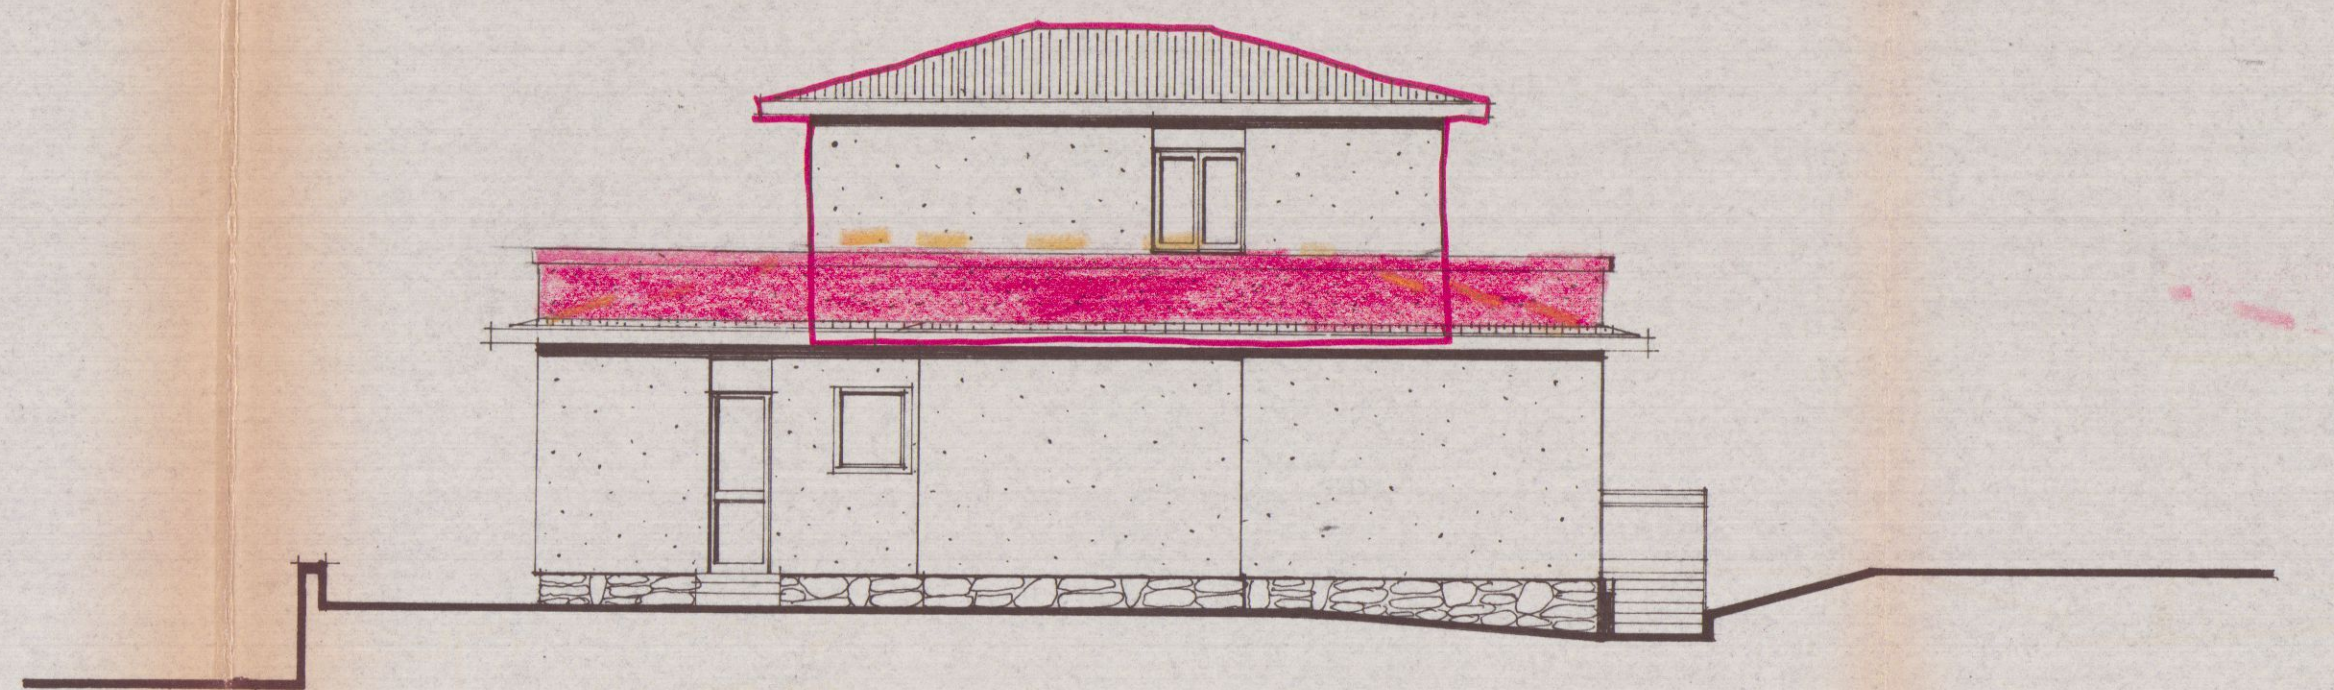

PROSPETTO EST

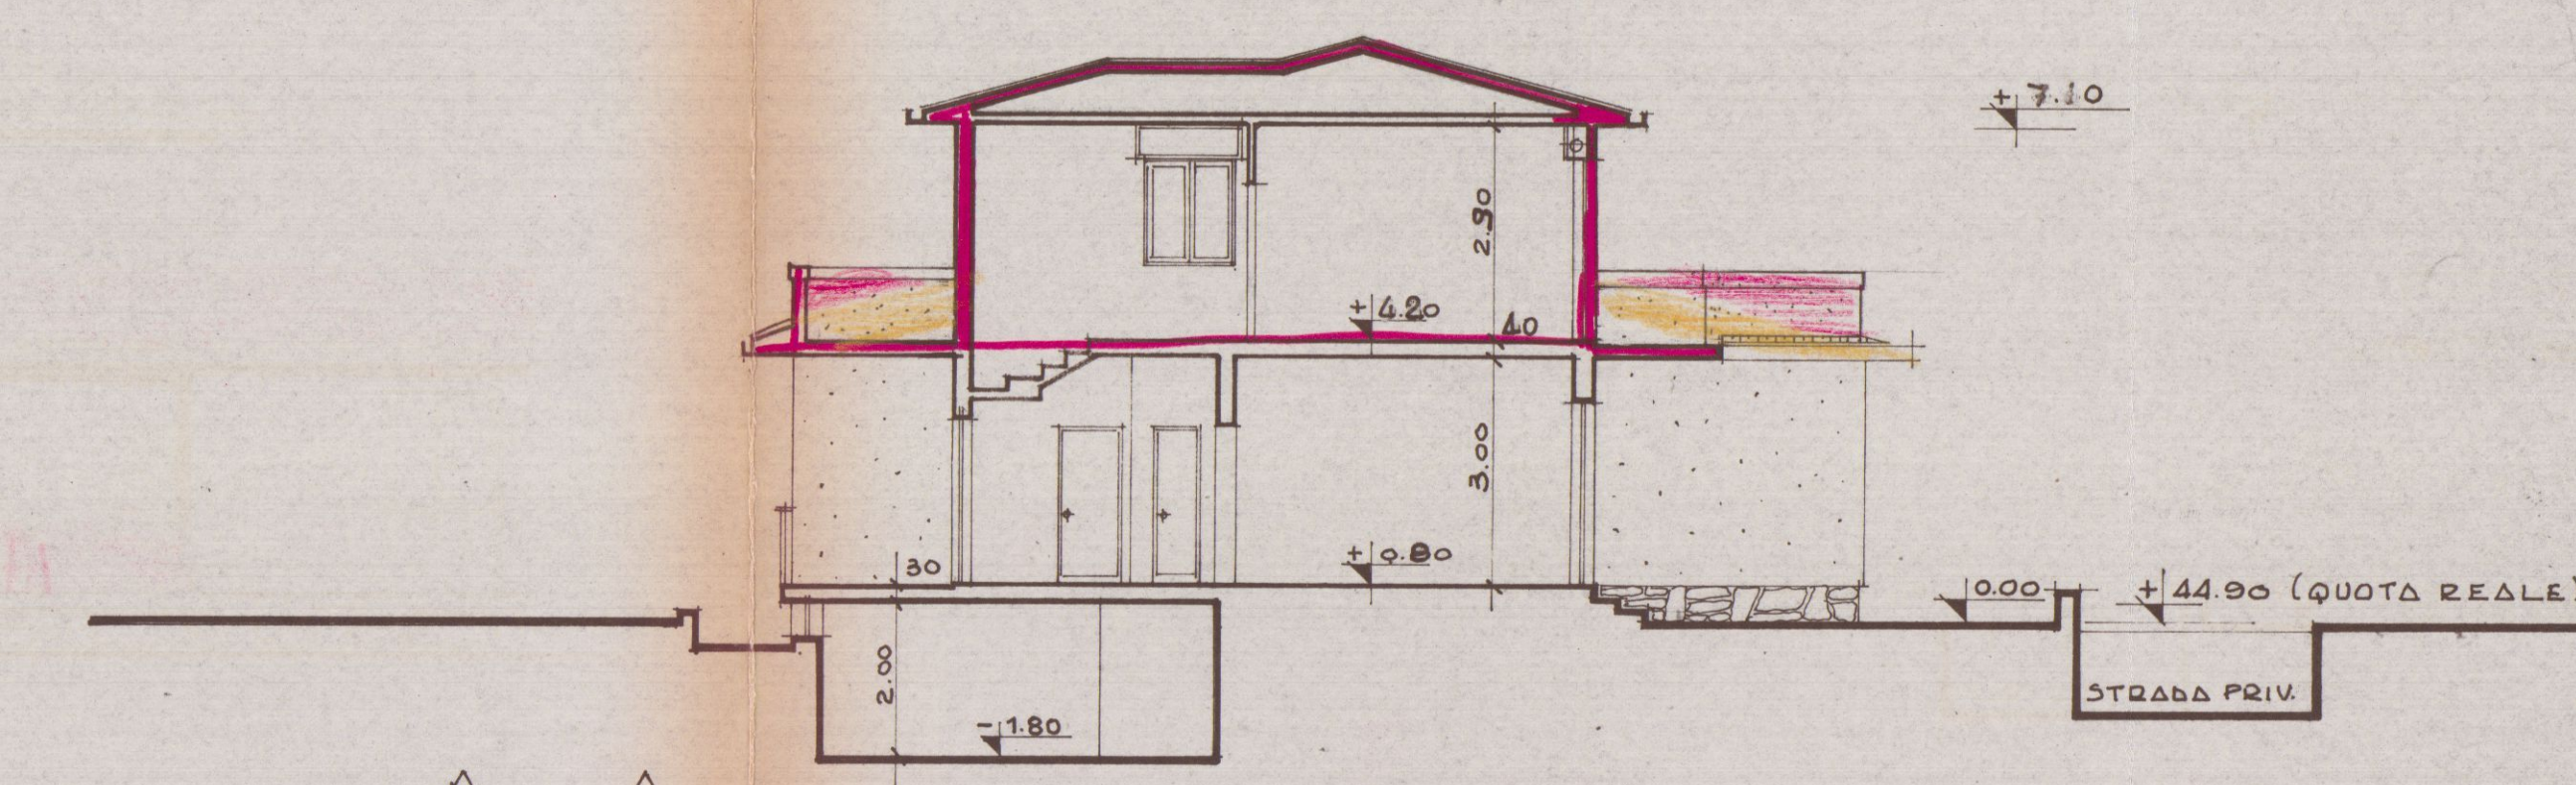

SEZIONE A - A

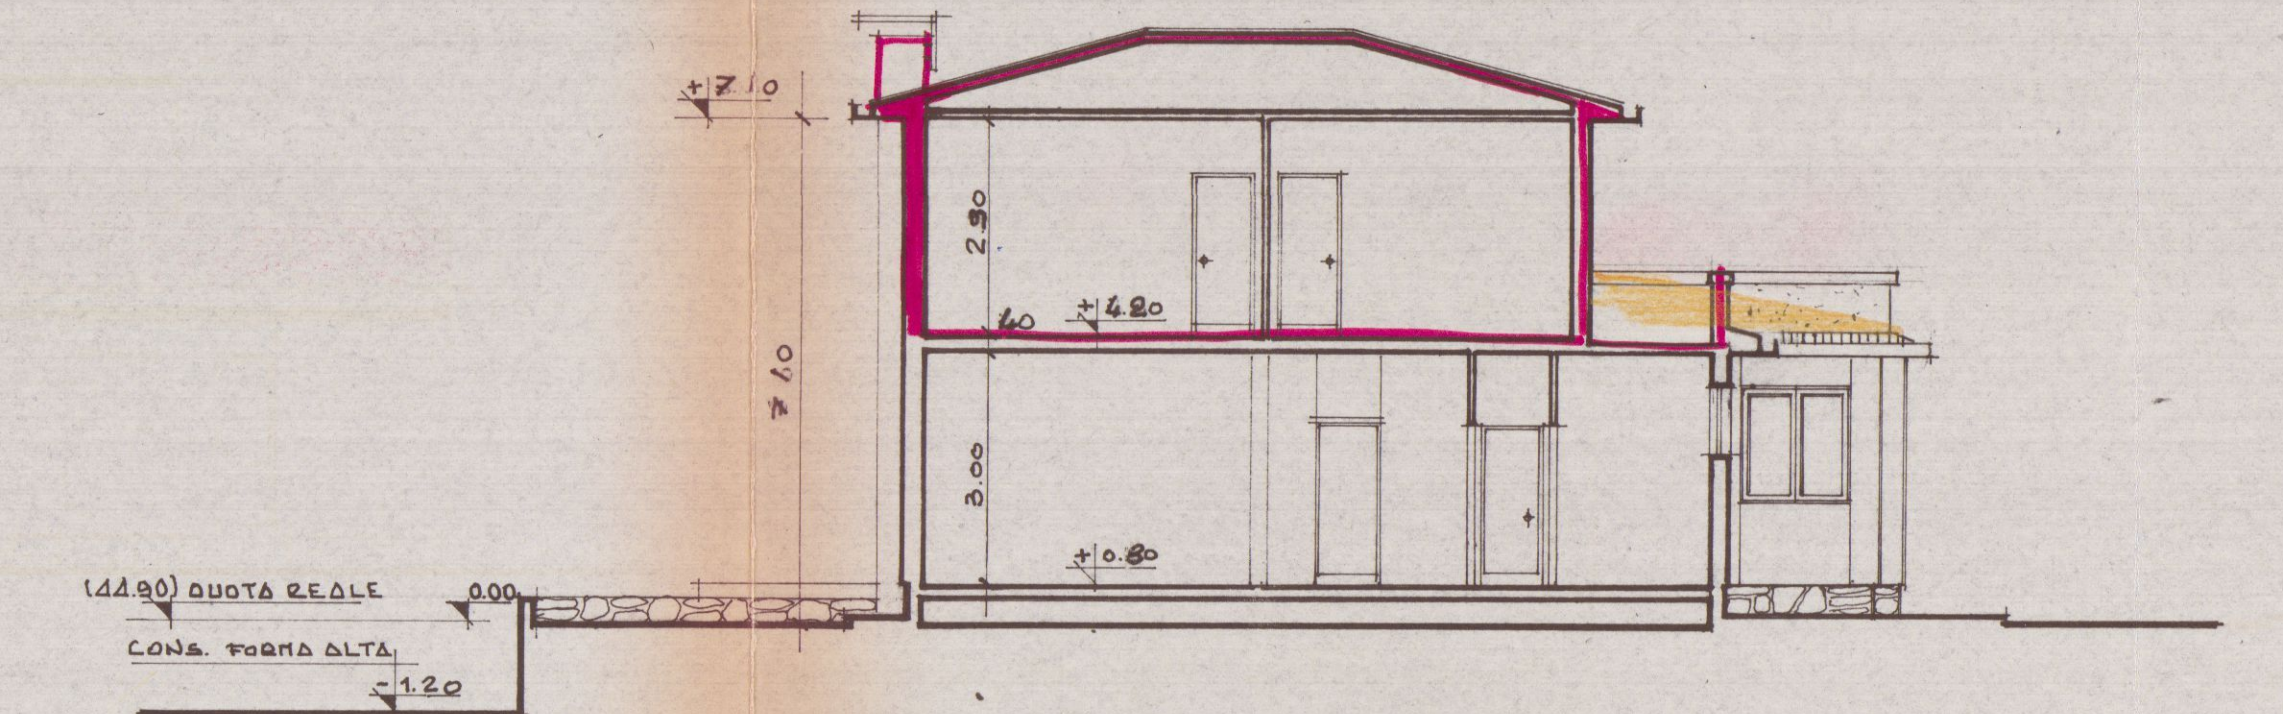

SEZIONE B - B

