

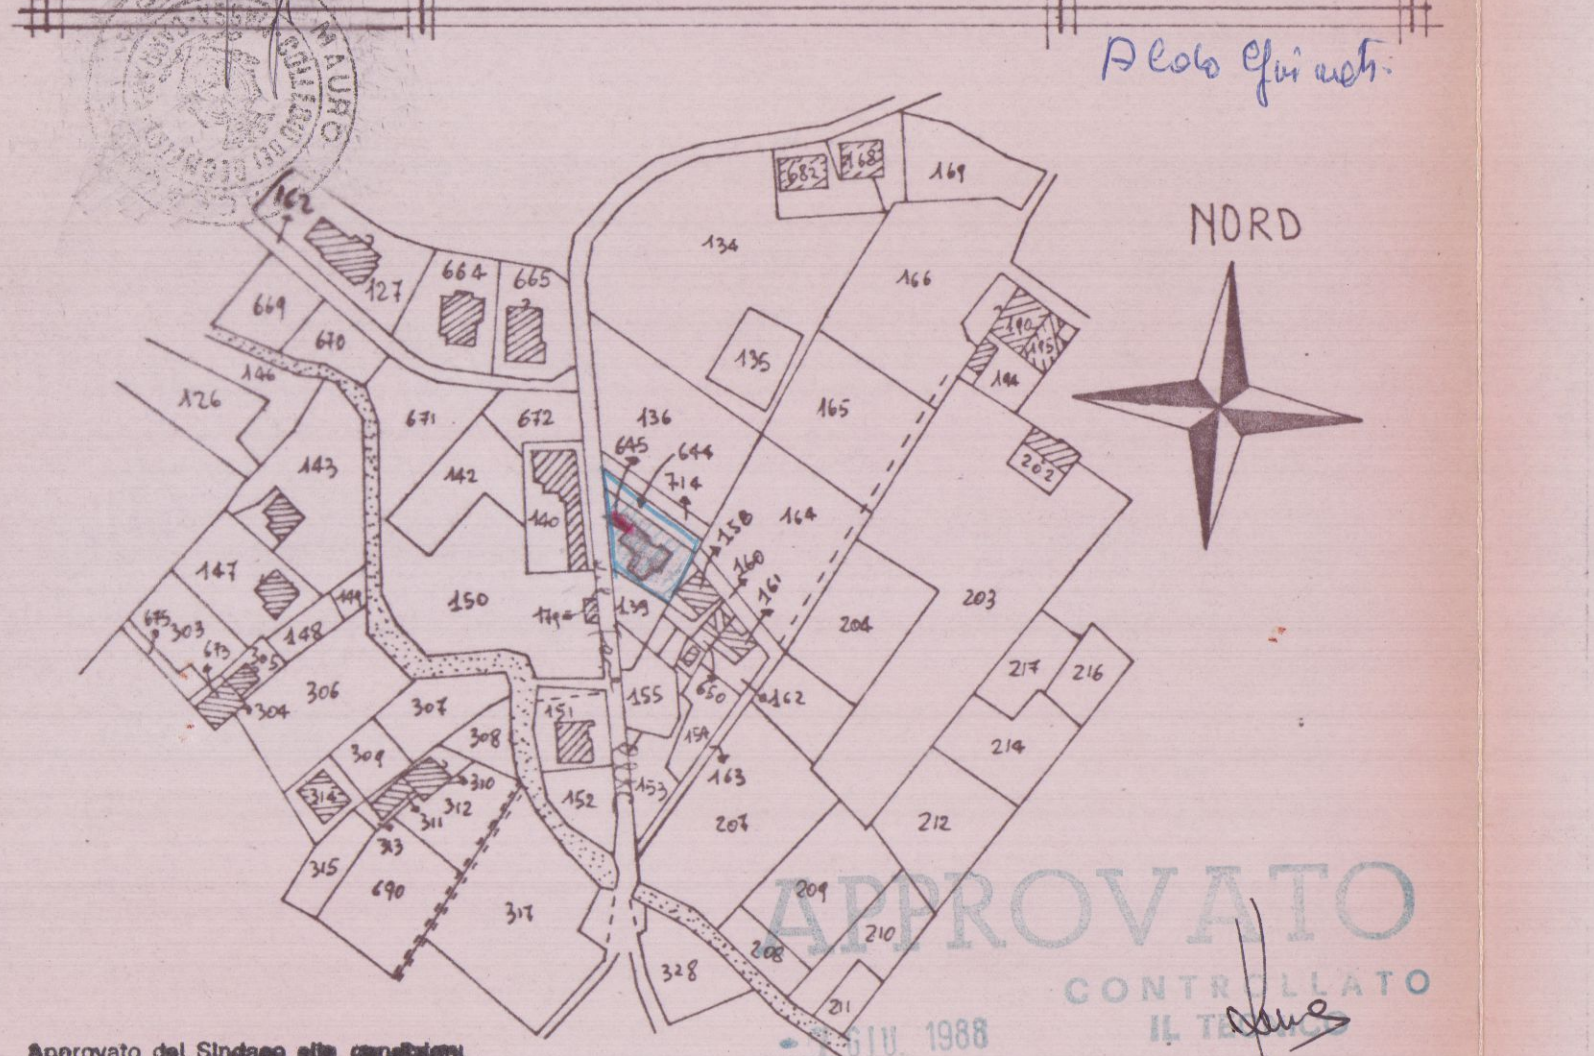


PROGETTO PER LA COSTRUZIONE DI VANO AD USO BOX  
PROPRIETÀ DEL SIG. GIUMETTI ALDO TAV. N°1  
IN BONASCOLA VIA FORMA ALTA  
SCALE:  
1:2000  
1:500  
1:100  
IL TECNICO DISEGNI: PLANIMETRIE  
PROSPETTI  
SEZIONI-PIANTE

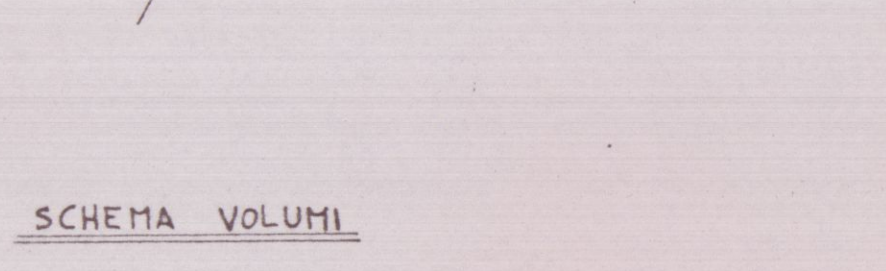

Approvato dal Sindaco alla deliberazione  
Indicata nella Concessione Edilizia  
del 7 GIU. 1988  
IL DIRIGENTE 1° DIPARTIMENTO  
Arch. Claudio Varrin  
STRALCIO PLANIMETRICO  
IN CATASTO Fog. N° 76  
Mapp. N° 645  
RAPP. 1:2000

SVILUPPO PLANIMETRICO  
RAPP. 1:500

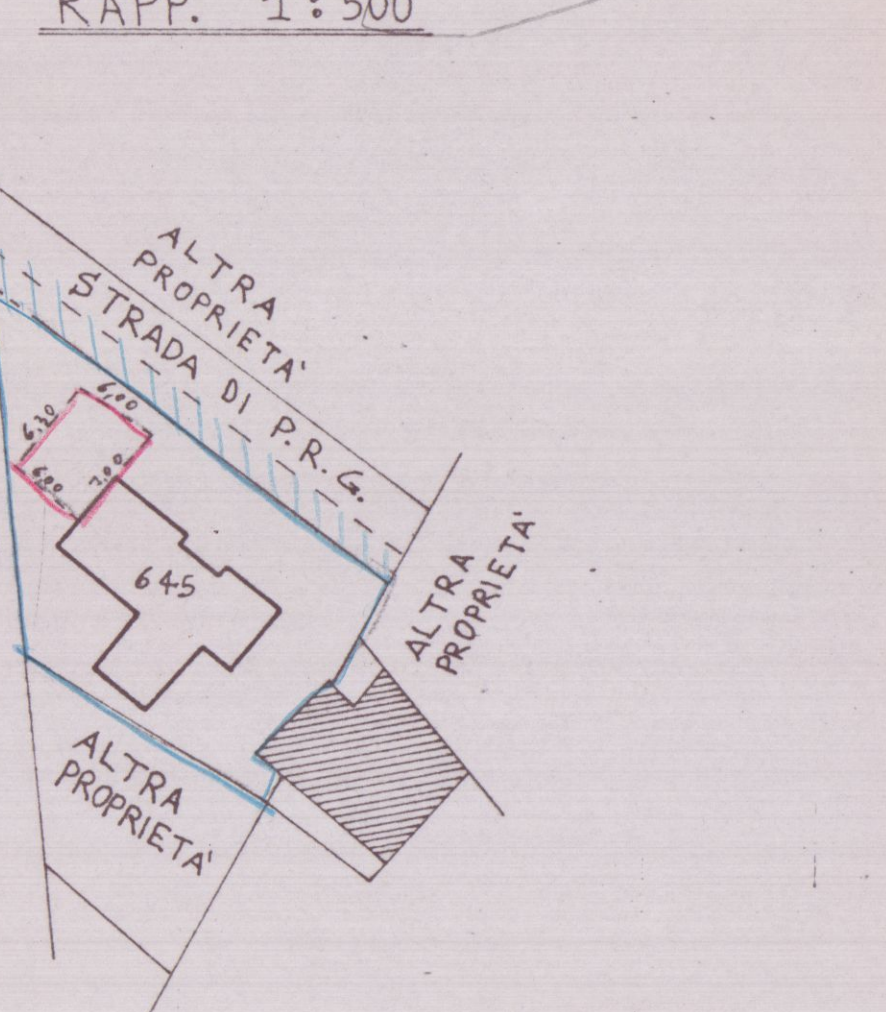

ESISTENTE  
2 = SUP. = 114.4320  
2 = VOL. INT. = 64.80  
VOL. INT. = 54.84  
1 = SUP. TOT. = 114.123.17  
VOL. TOT. = 114.649.37  
MODIFICATO  
2 = SUP. = 114.4320  
VOL. INT. = 64.80  
VOL. INT. = 54.84  
TOT. VOL. IN P.U. 114.000

