
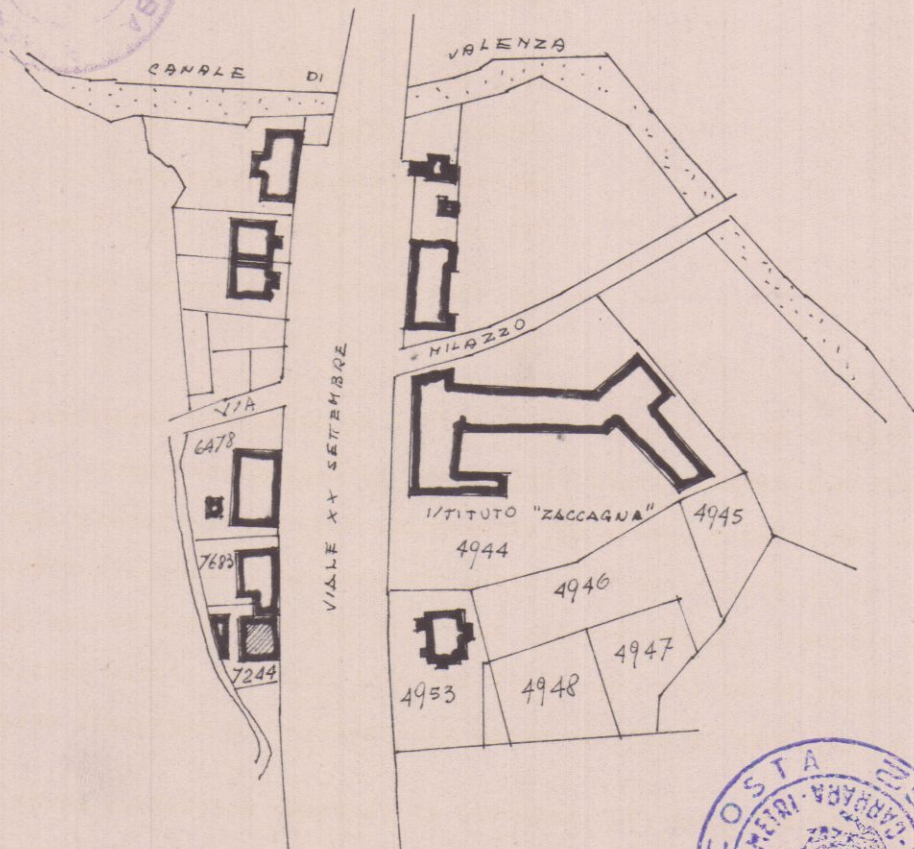



**ALLARGAMENTO DI PORTE AI FONDI
DI PROPRIETÀ DEL /IG. GILCOBBI ALDO
ZITI NEL VIALE XX /ET. FO//OLA**

Approvato dal Sindaco alle condizioni
indicate nel permesso di costruzione
N° 1862 del 9-11-1966
ING. CAPO
Murini

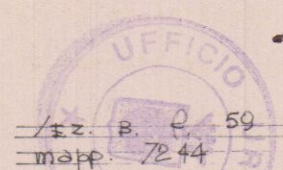


IL TECNICO
Loobur...


PIANTA 1:50

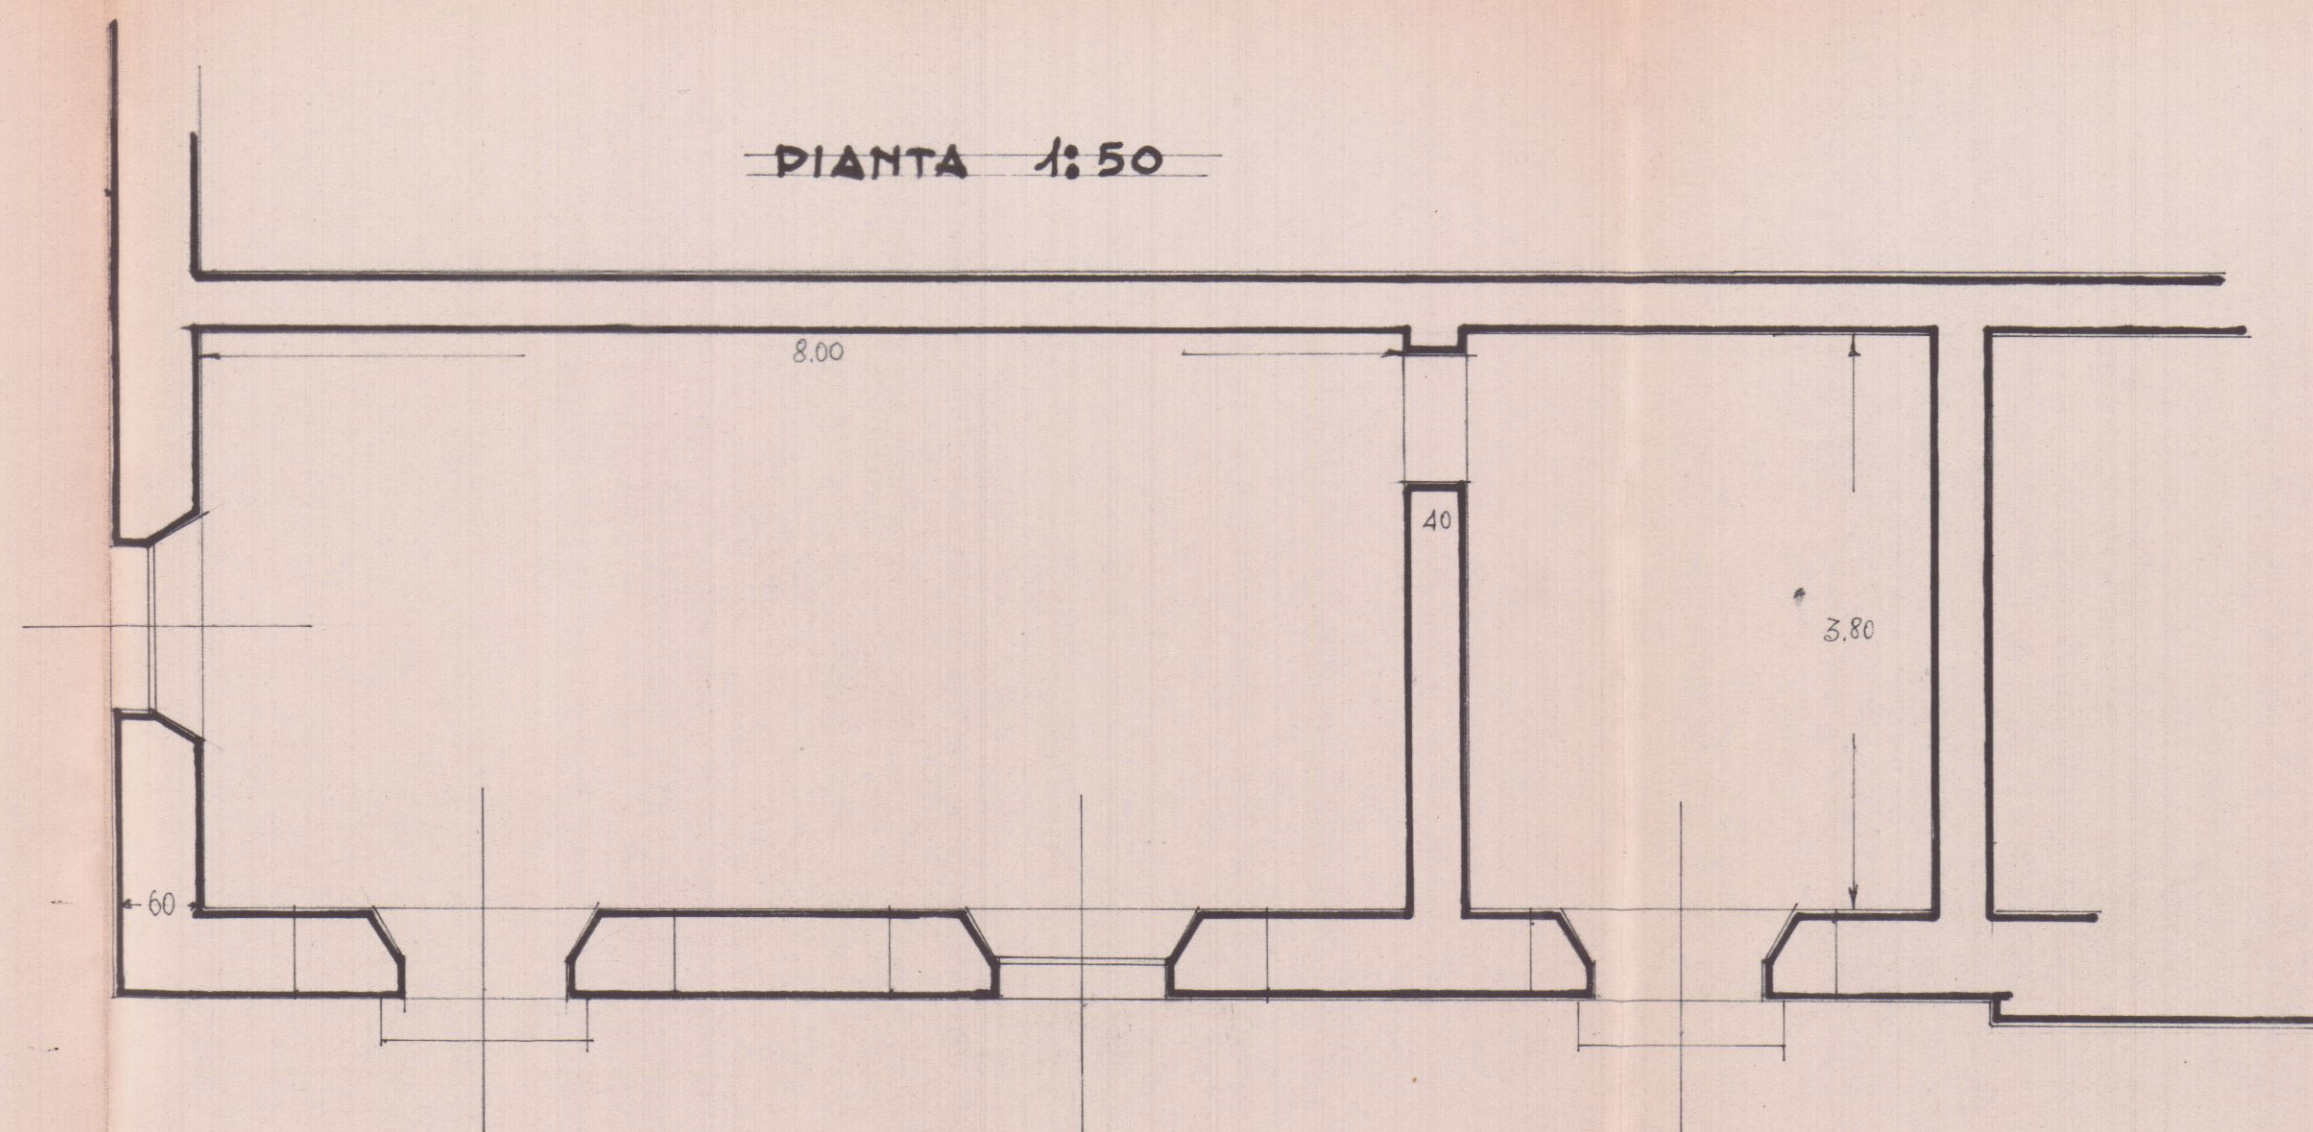


PRO/PETTO E/I/TENTE 1:100

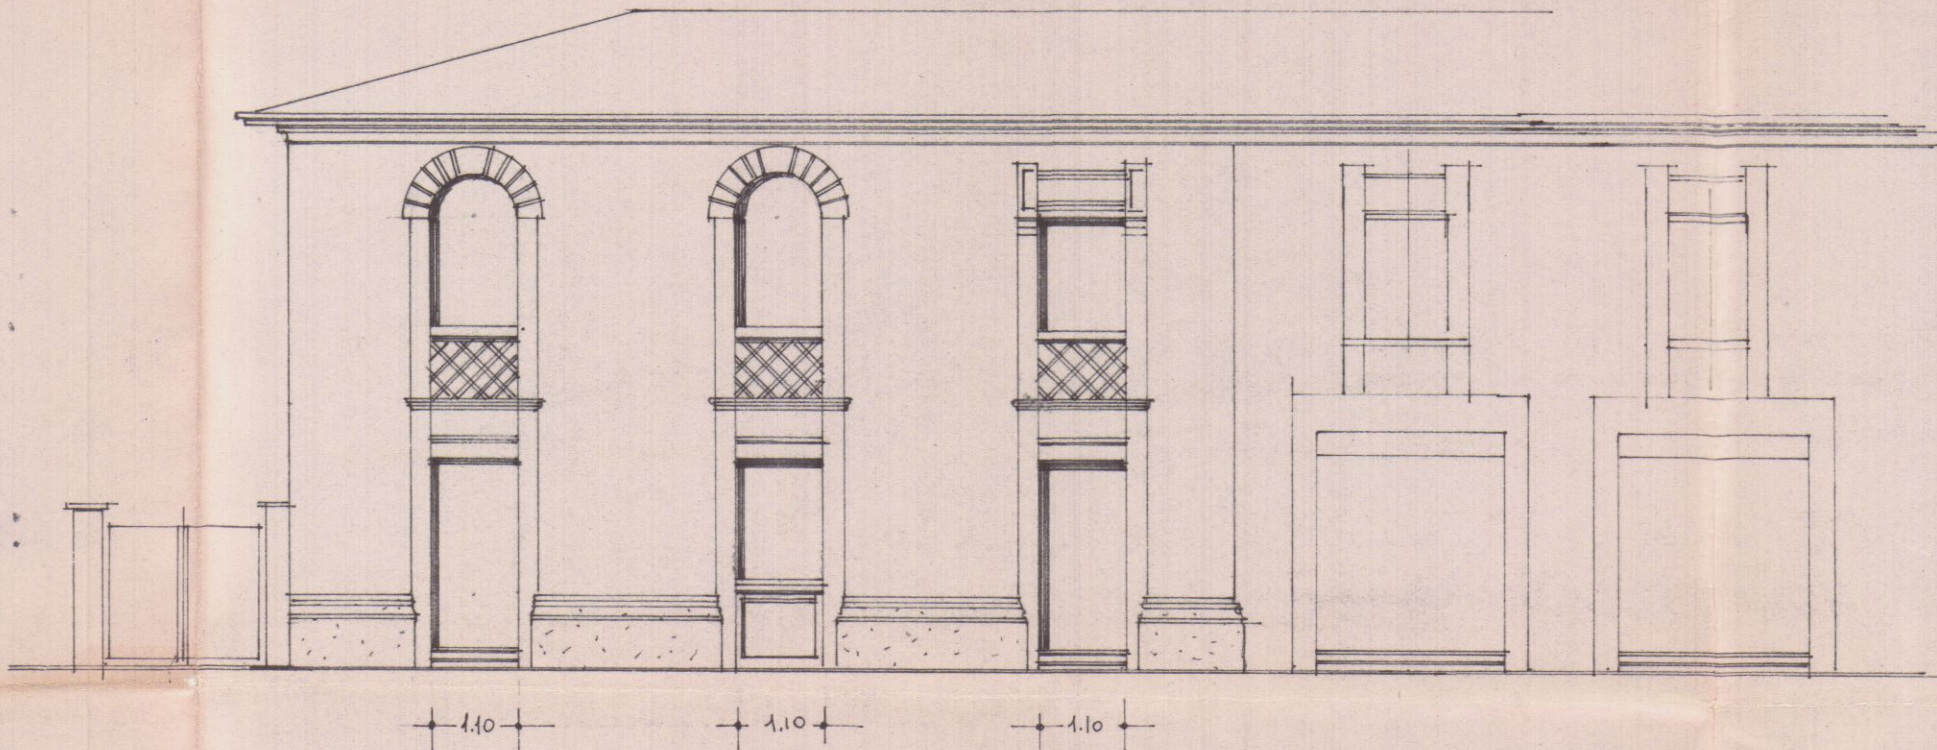

PRO/PETTO MODIFICATO

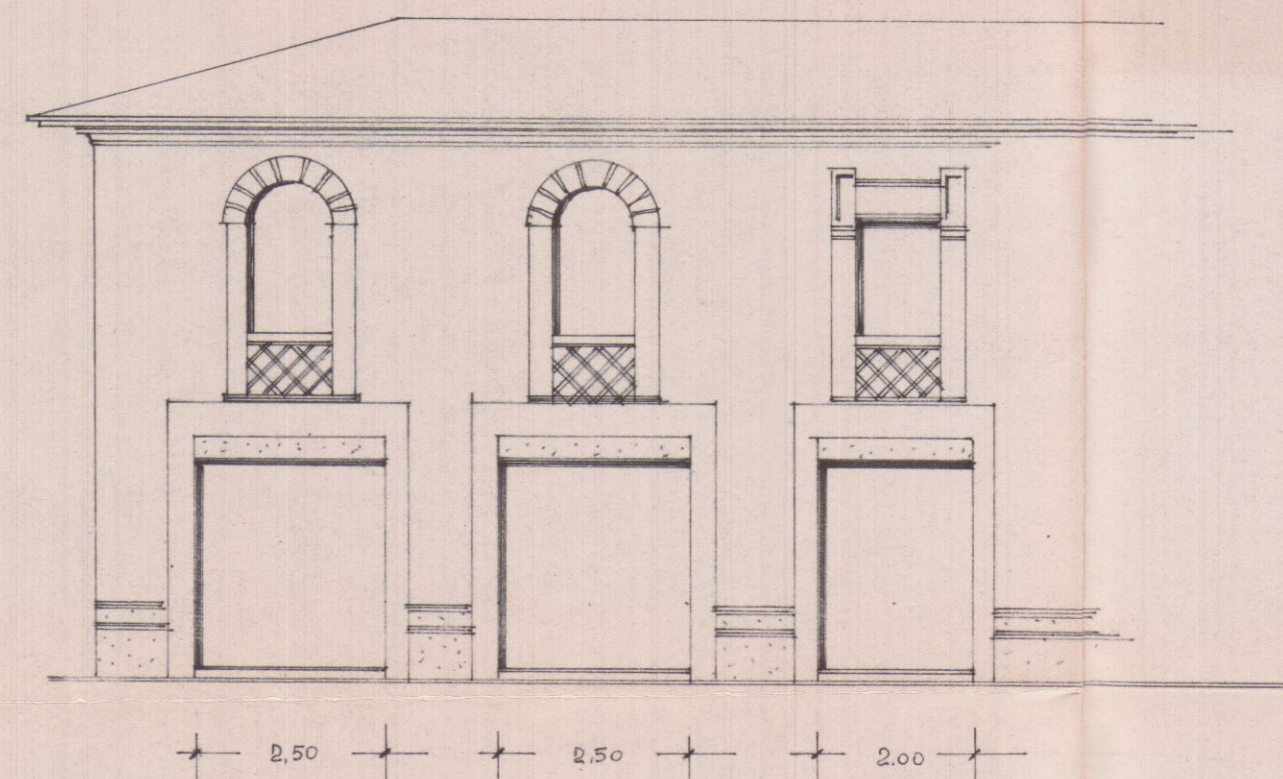

PARTICOLARE 1:25

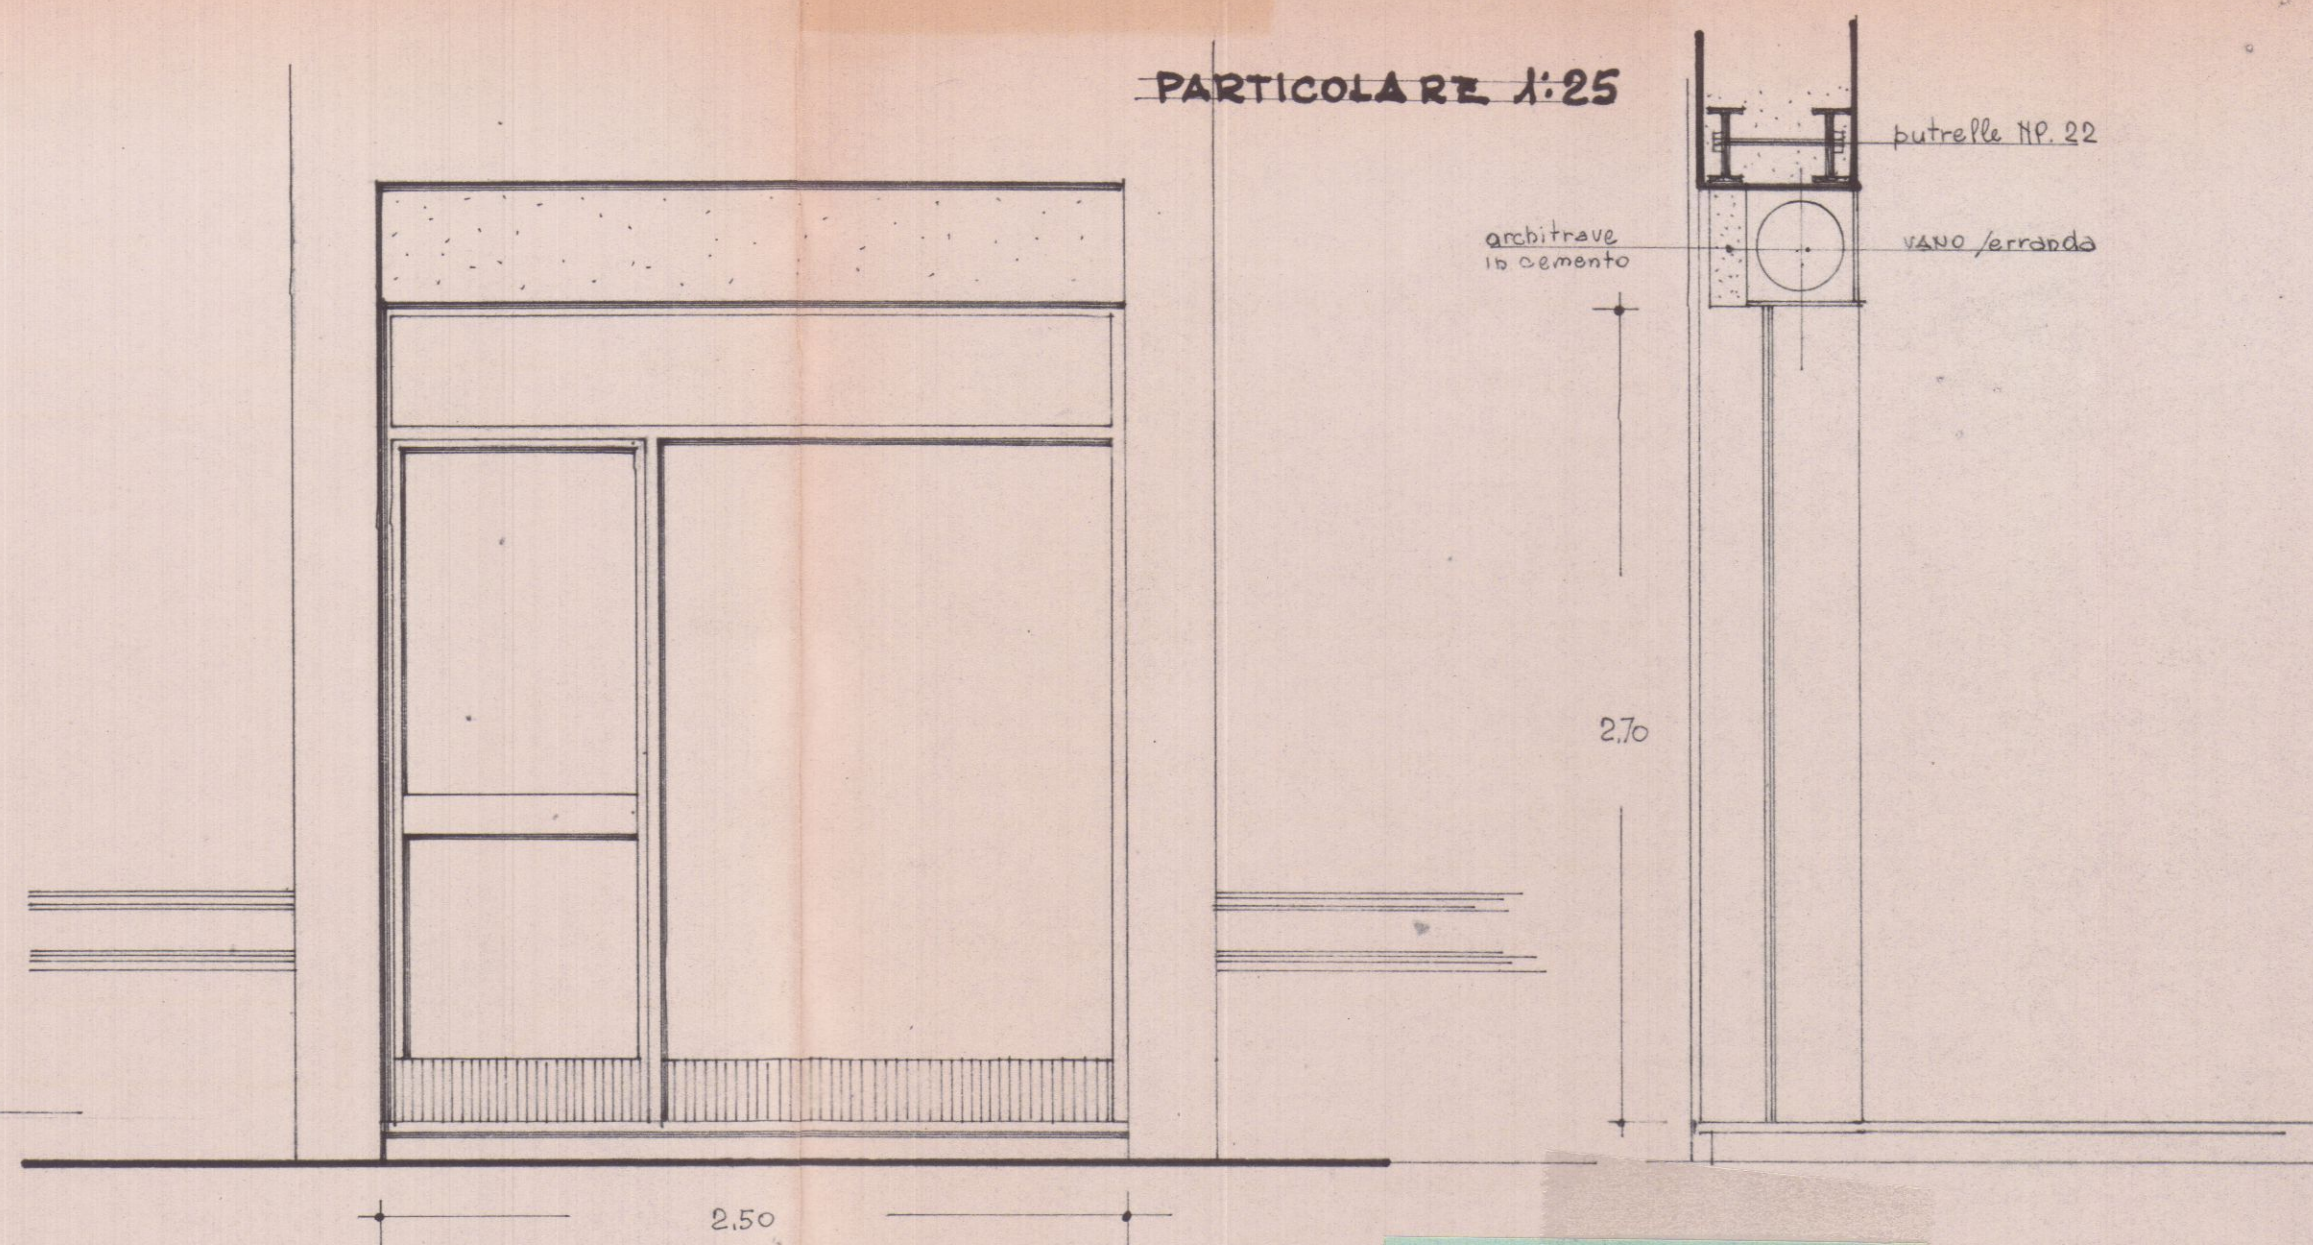

Servizio dei Conti Correnti Postali
Attestazione un versamento
di L. 500.
Lire *cinquecento*
eseguito da *COSTA ODOVICO*
sul c/c N. *1/46840* intestato a:
BANCA NAZ. LAVORO - Filiale di Roma
C/ CASSA NAZ. PREVIDENZA
ASSISTENZA A FAVORE DEI GEOMETRI
(Contributo per Marche Gioito)
Via Barberini, 68 - Roma
Addi (1) *5* *11* *1966*
Bollo lineare dell'Ufficio accettante
N. *158* *5 NOV*
del 15/11/66
L'Ufficiale di posta *1966*