

VIALE ZACCAGNA



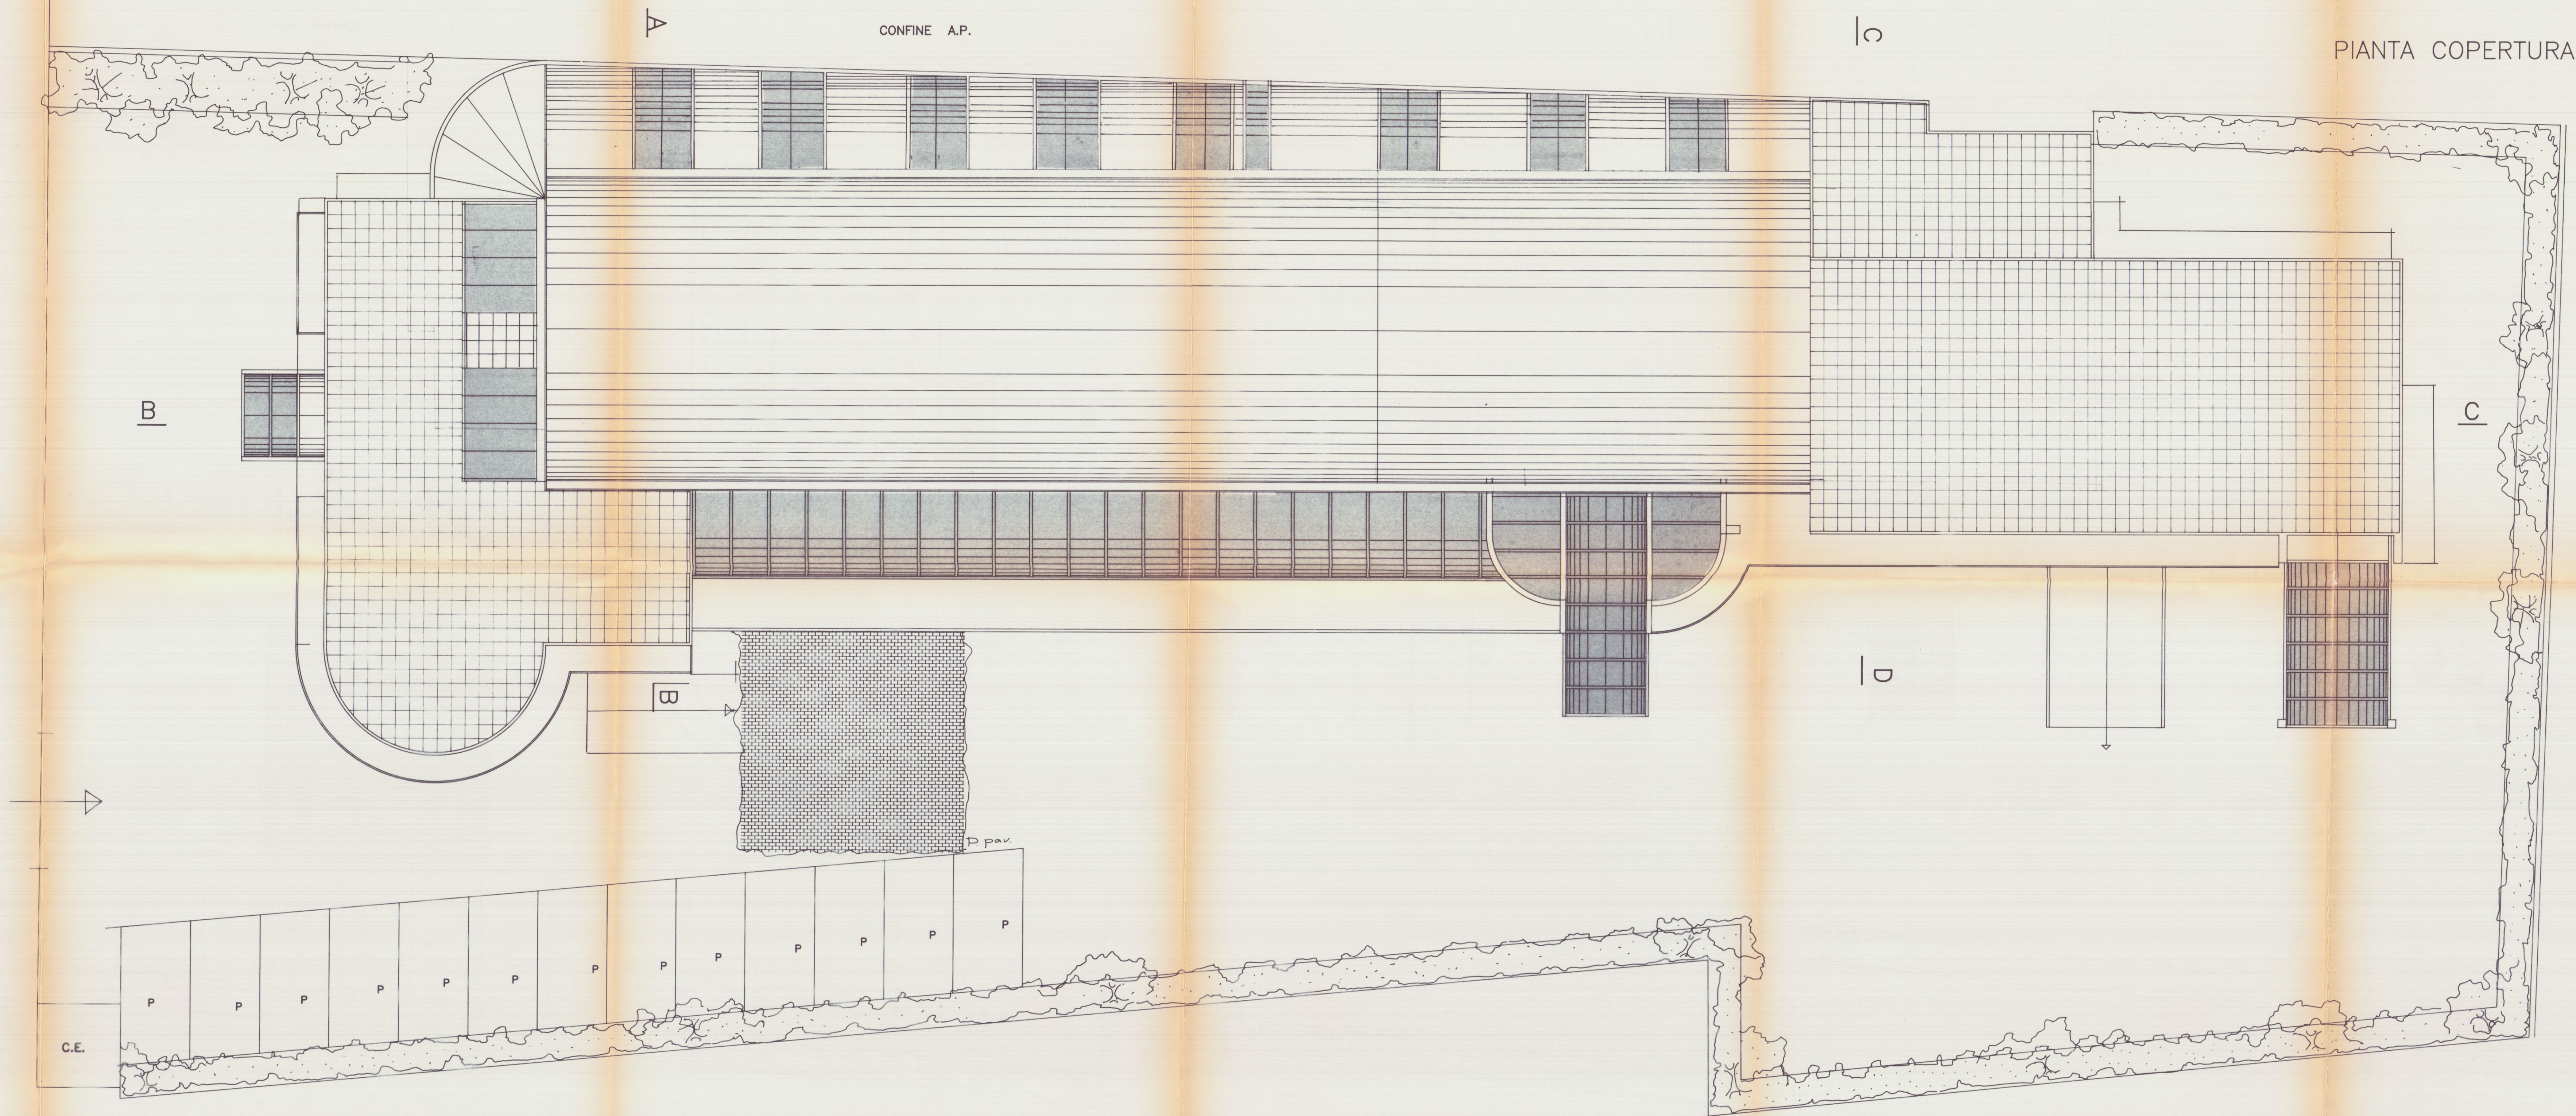


TABELLA SUPERFICI E VOLUMI

PROGETTO

STATO ATTUALE

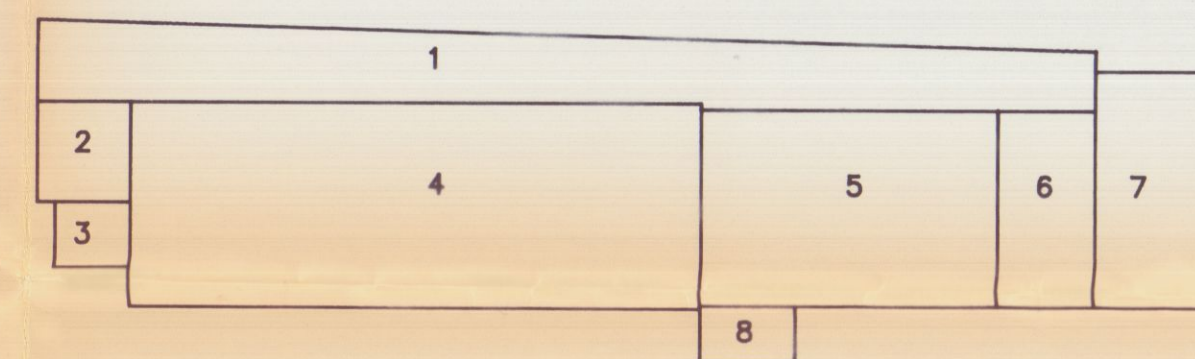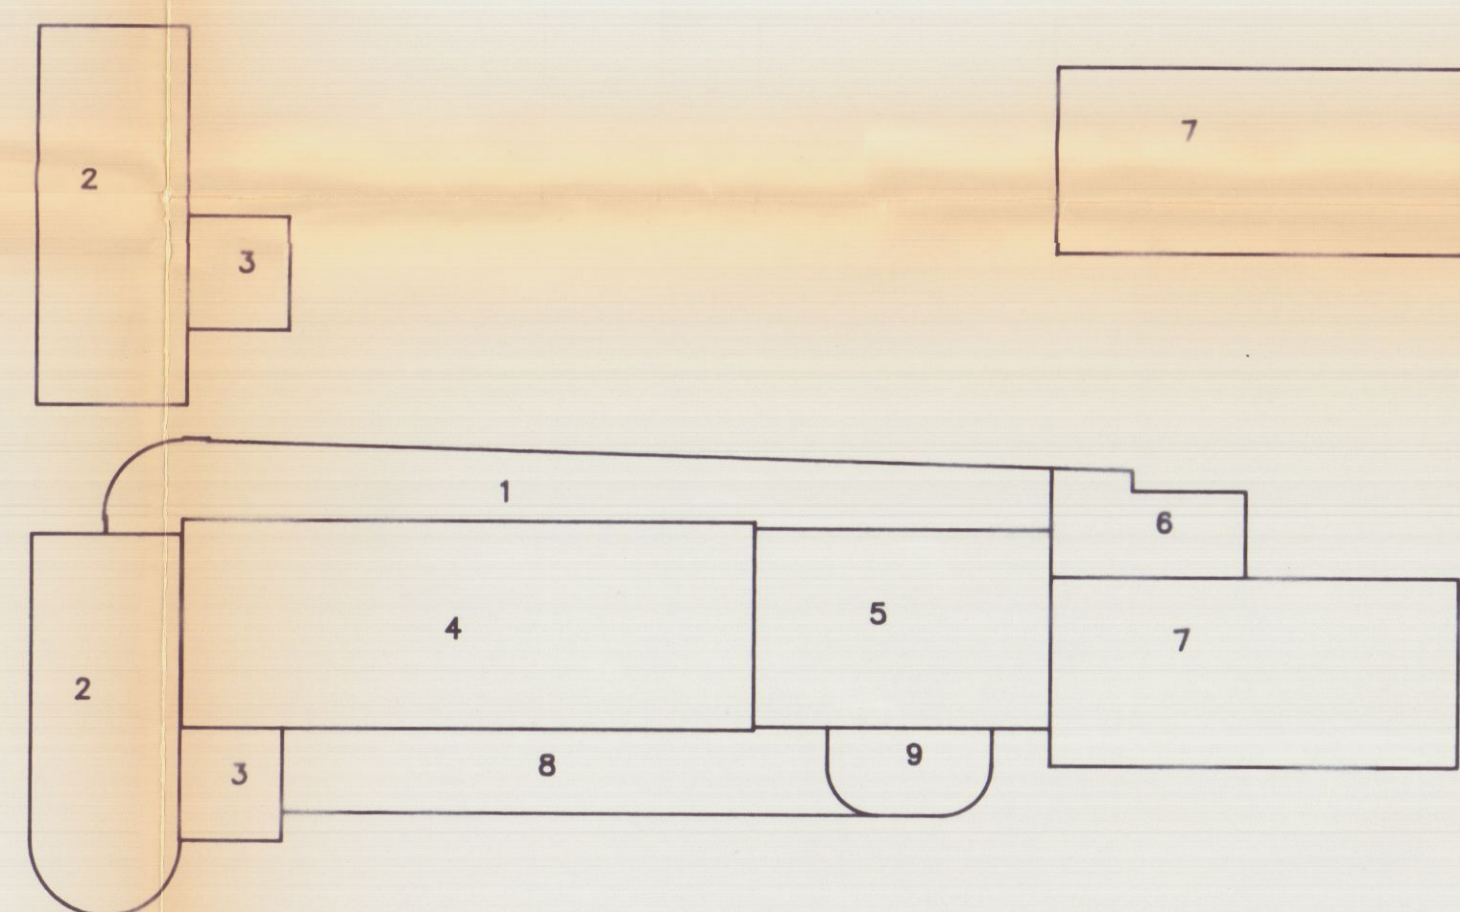

T.a disposizione mq.3073 l.f.3/1 v.edif.mc.9219 s.da coprire 3073x50%=mq.1536,5

- ① P.T. 45.60x3.87+4.21x0.80+4.21x4.21x3.14=mq.193.74xh.m.3.50=mc.678.09
② P.T./1 16.21x8.00+4.00x4.00x3.14=mq.154.80xh.7.00=mc.1083.60
③ 5.30x6.00=mq.31.80xh.7.00=mc.222.6
④ P.T. 11.00x30.00+10.50x15.60=mq.493.80xh.m.5.62=mc.2775.15
⑤ P.T. 4.30x5.70+5.90x4.80=mq.51.65x3=mc.154.95
⑥ P.T. 21.37x10.00=mq.213.70x7.00=mc.1495.90

V.INT.MC.580.44+641.10=MC.1221.54



S.C.T.MQ.1139.49
S.C.di P.MQ1139.49-884.51=MQ.254.98
V.T.MC.5910.29
V.di P.MC.5910.29-4045.10=MC.1865.19
I.F.1.92 R.C.37%

- ① P.T. 55.40x3.87=mq.214.39xh.m.3.50=mc.750.36
② 5.30x4.95+3.5x4.00+5.35x3.00=mq.56.28xh.3.00=mc.168.84
③ 11.00x30.00+10.50x15.60=mq.493.80xh.m.5.62=mc.2775.15
④ 4.30x10.50=mq.44.10xh.m.3.27=mc.144.20
⑤ 6.10x12.45=mq.75.94xh.m.2.72=mc.2085.5
⑥ S.C.MQ.884.51 V.MC.4045.10


- ⑧ Portico 37.30x4.50=mq.167.85xh.m.3.30=mc.553.90

S.C.T.+P 1139.49+167.85=MQ.1307.34
V.T.+P 5910.29+553.90=MC.6464.19
I.F.2.10 R.C. 42.5% VERDE MQ.165 PARCHEGGI MQ.165


PLANIMETRIA Sc.1:200

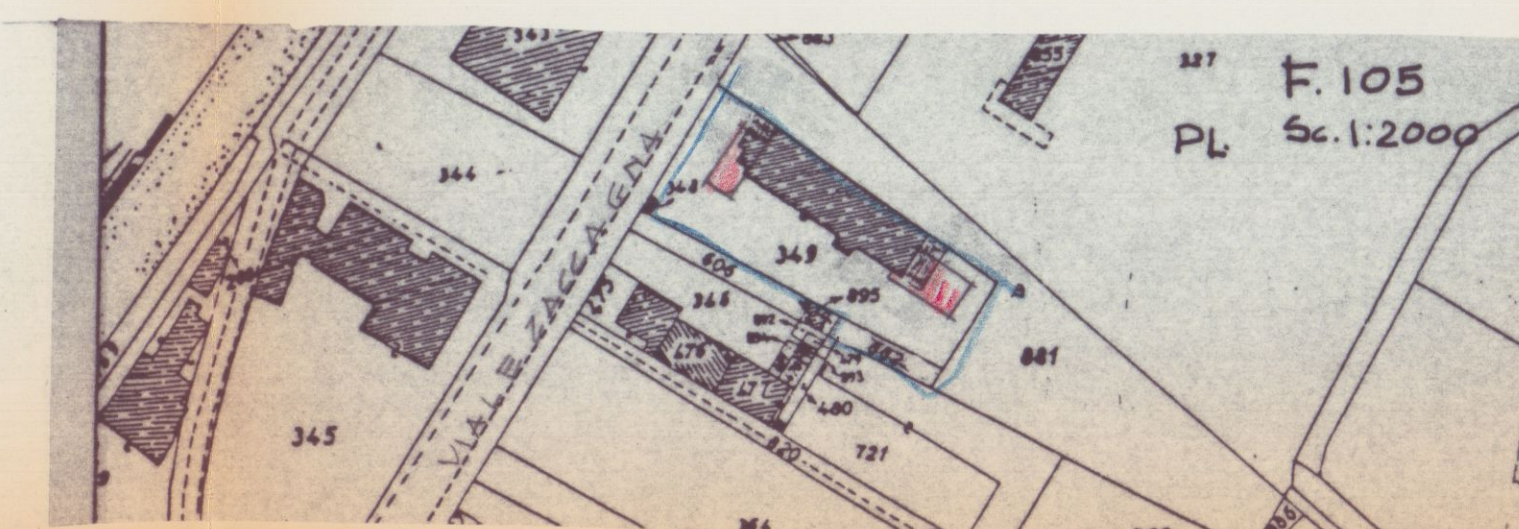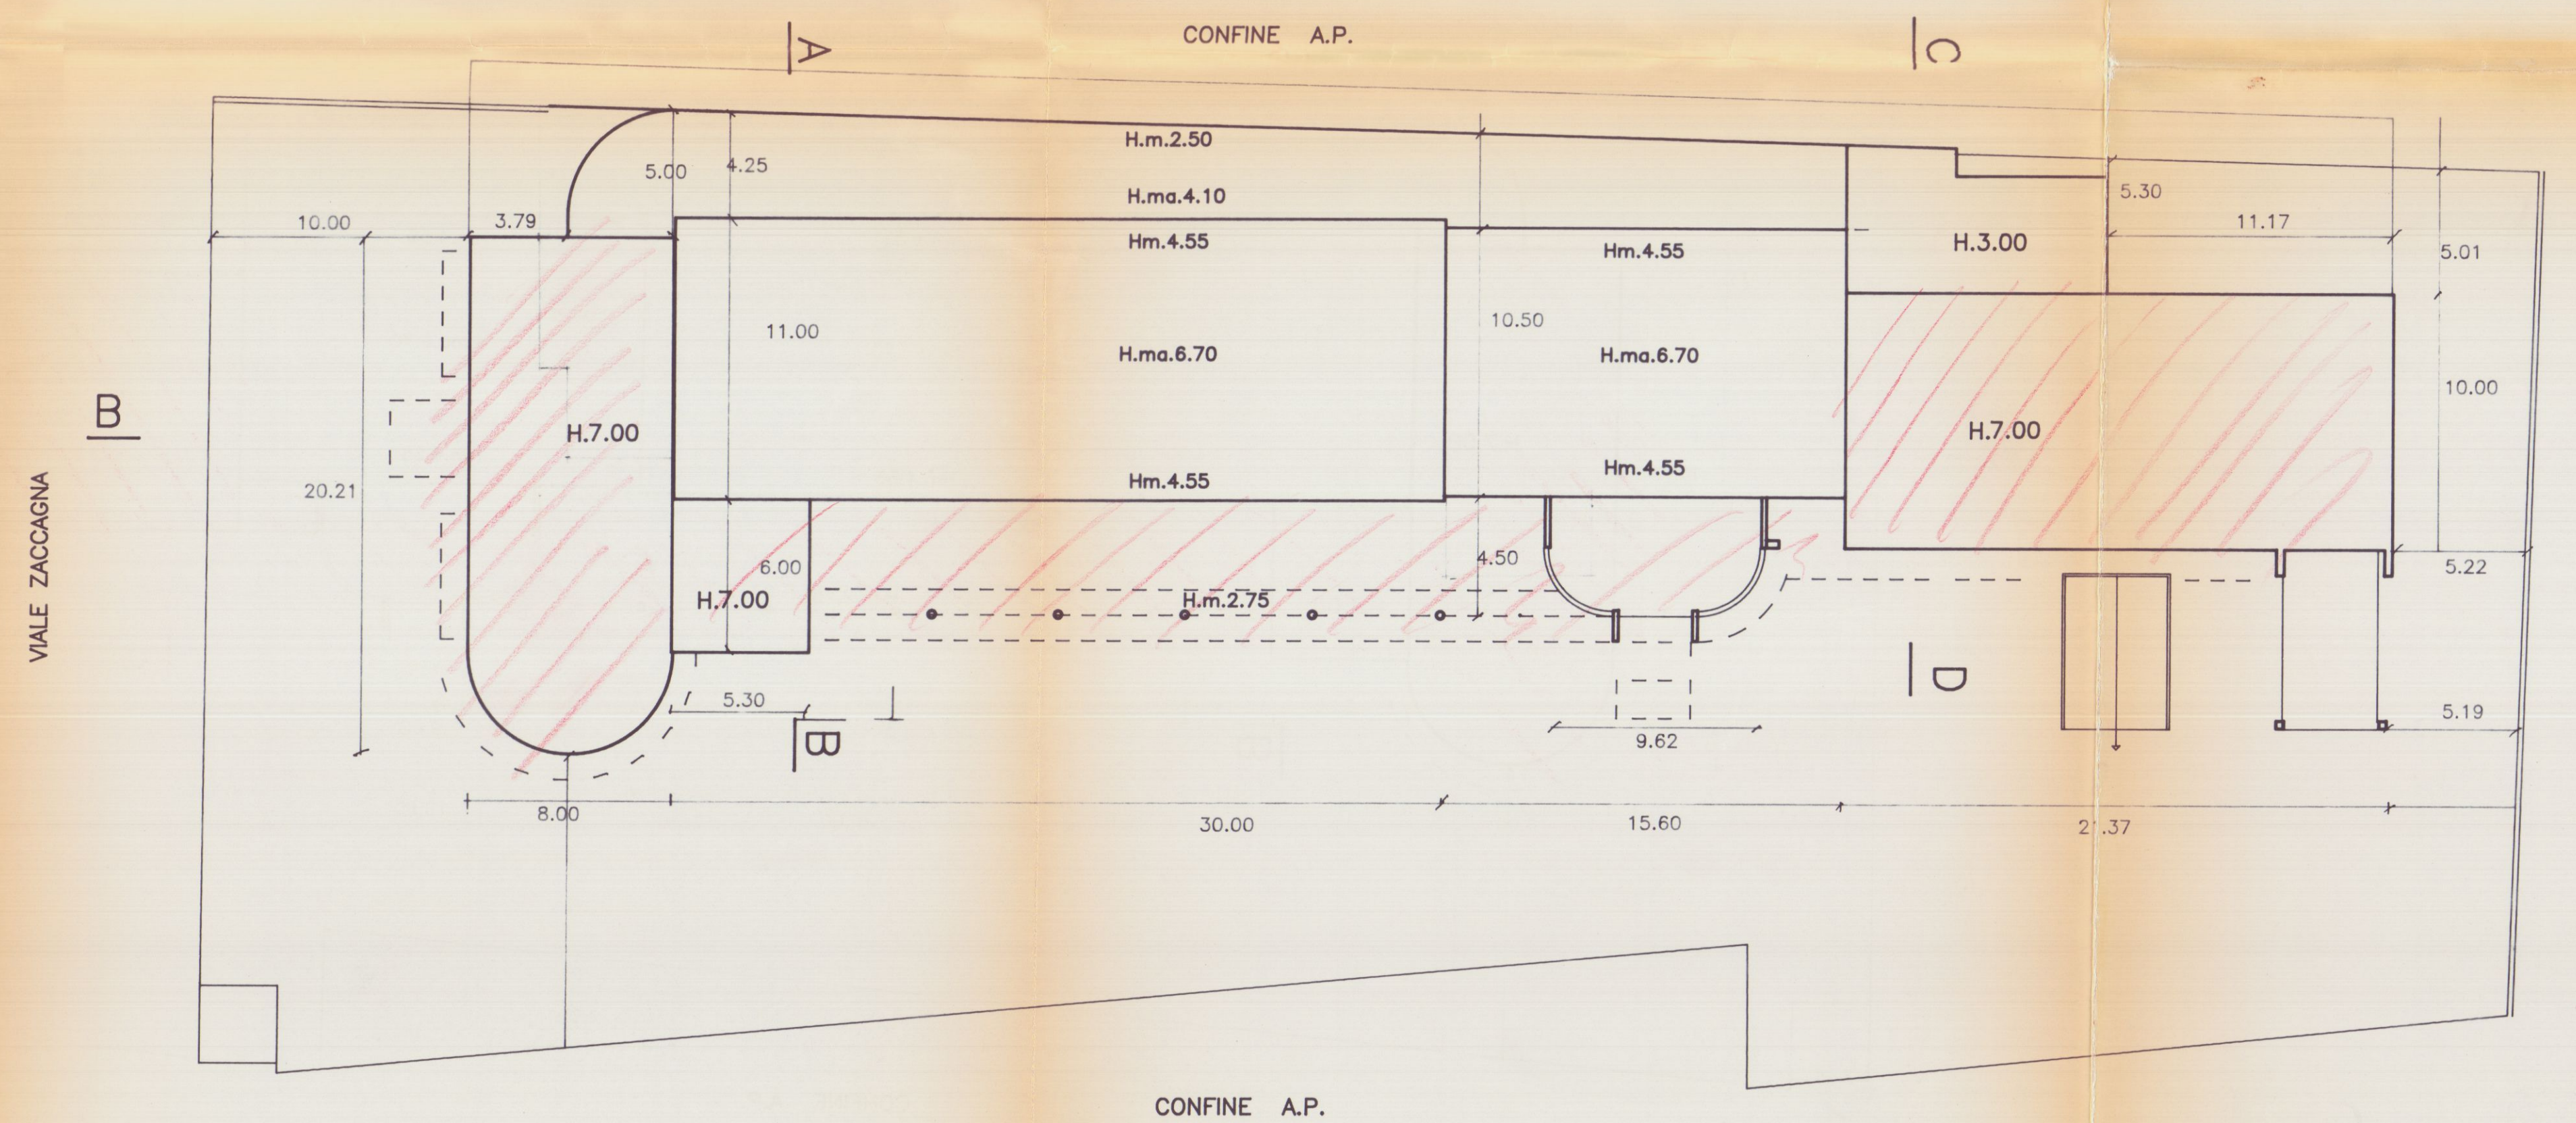


Progettista: ARCH. CARLO GEMIGNANI CARRARA VIA VIO DUE SINGOLI N°21 54033 CARRARA (ITALIA) TEL. 0585/72188	Progetto: RIS.E AMPL. CAPANNONE Oggetto tavola: TV.-P.C.PLAN. Comittente: Auto G Sito: 1480 t.200
---	--

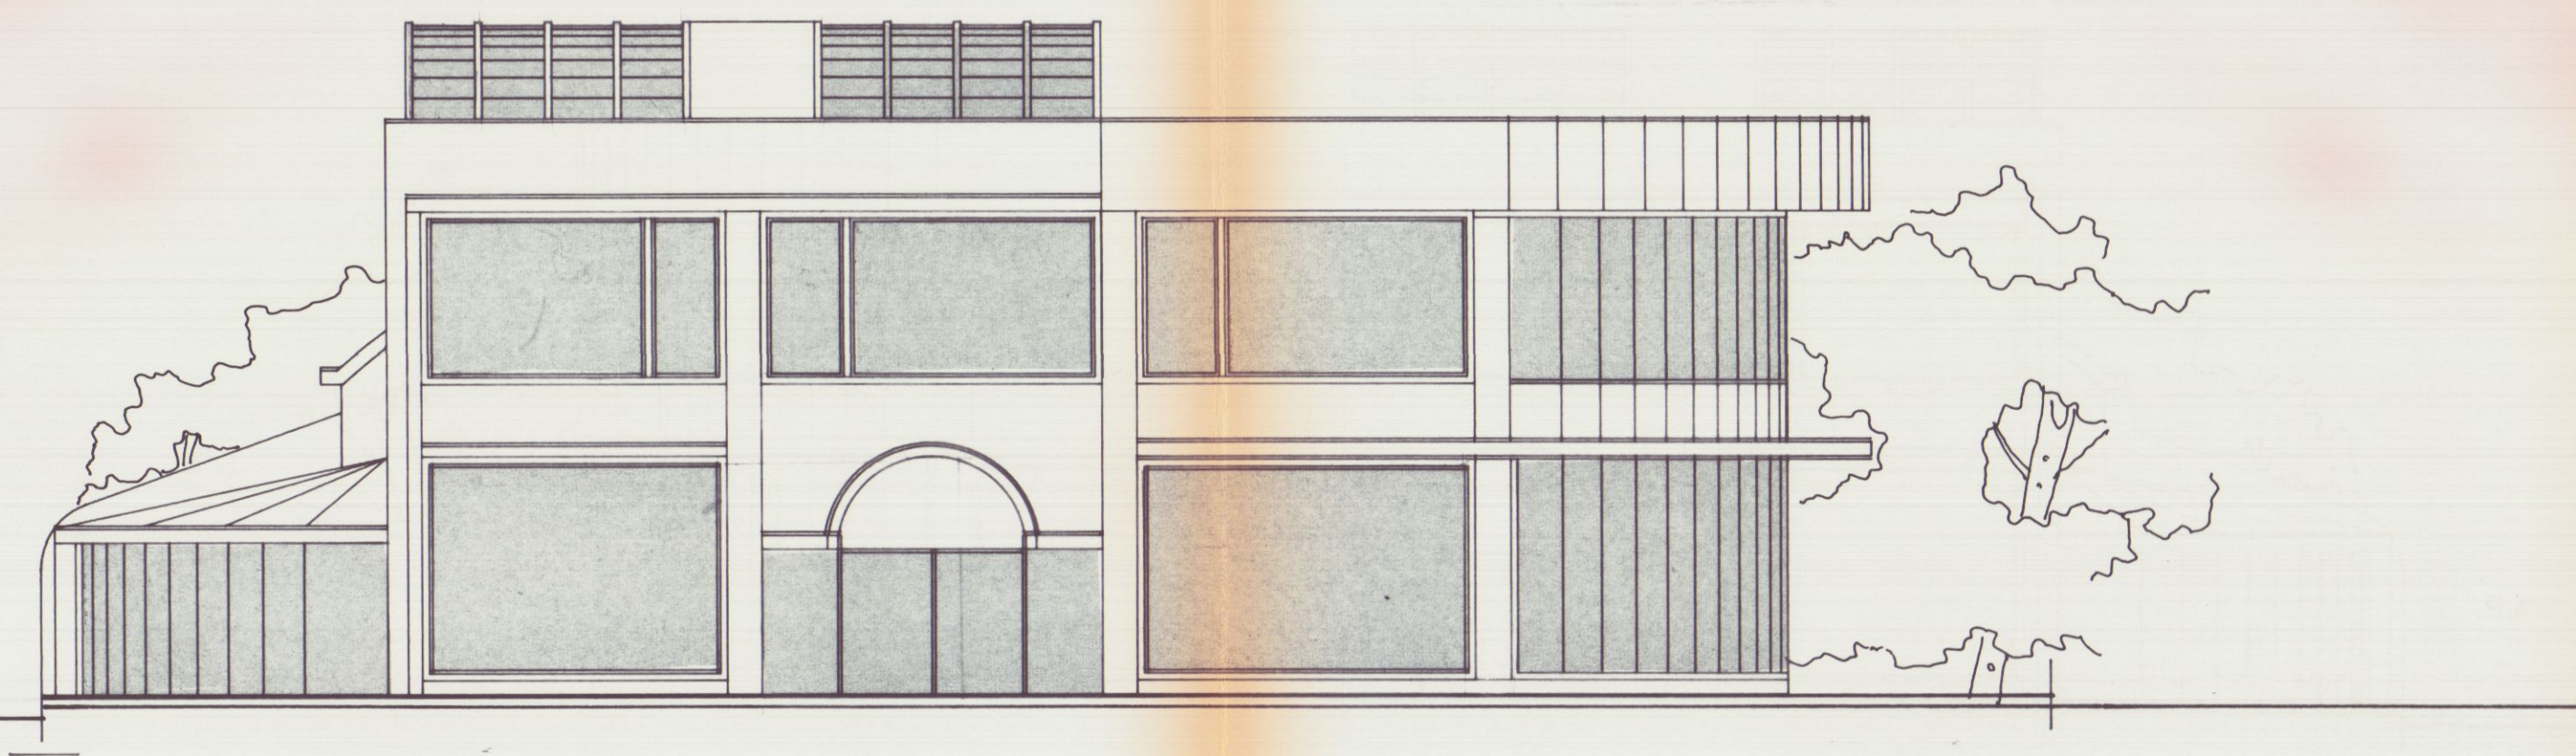


PROSPETTO S/E

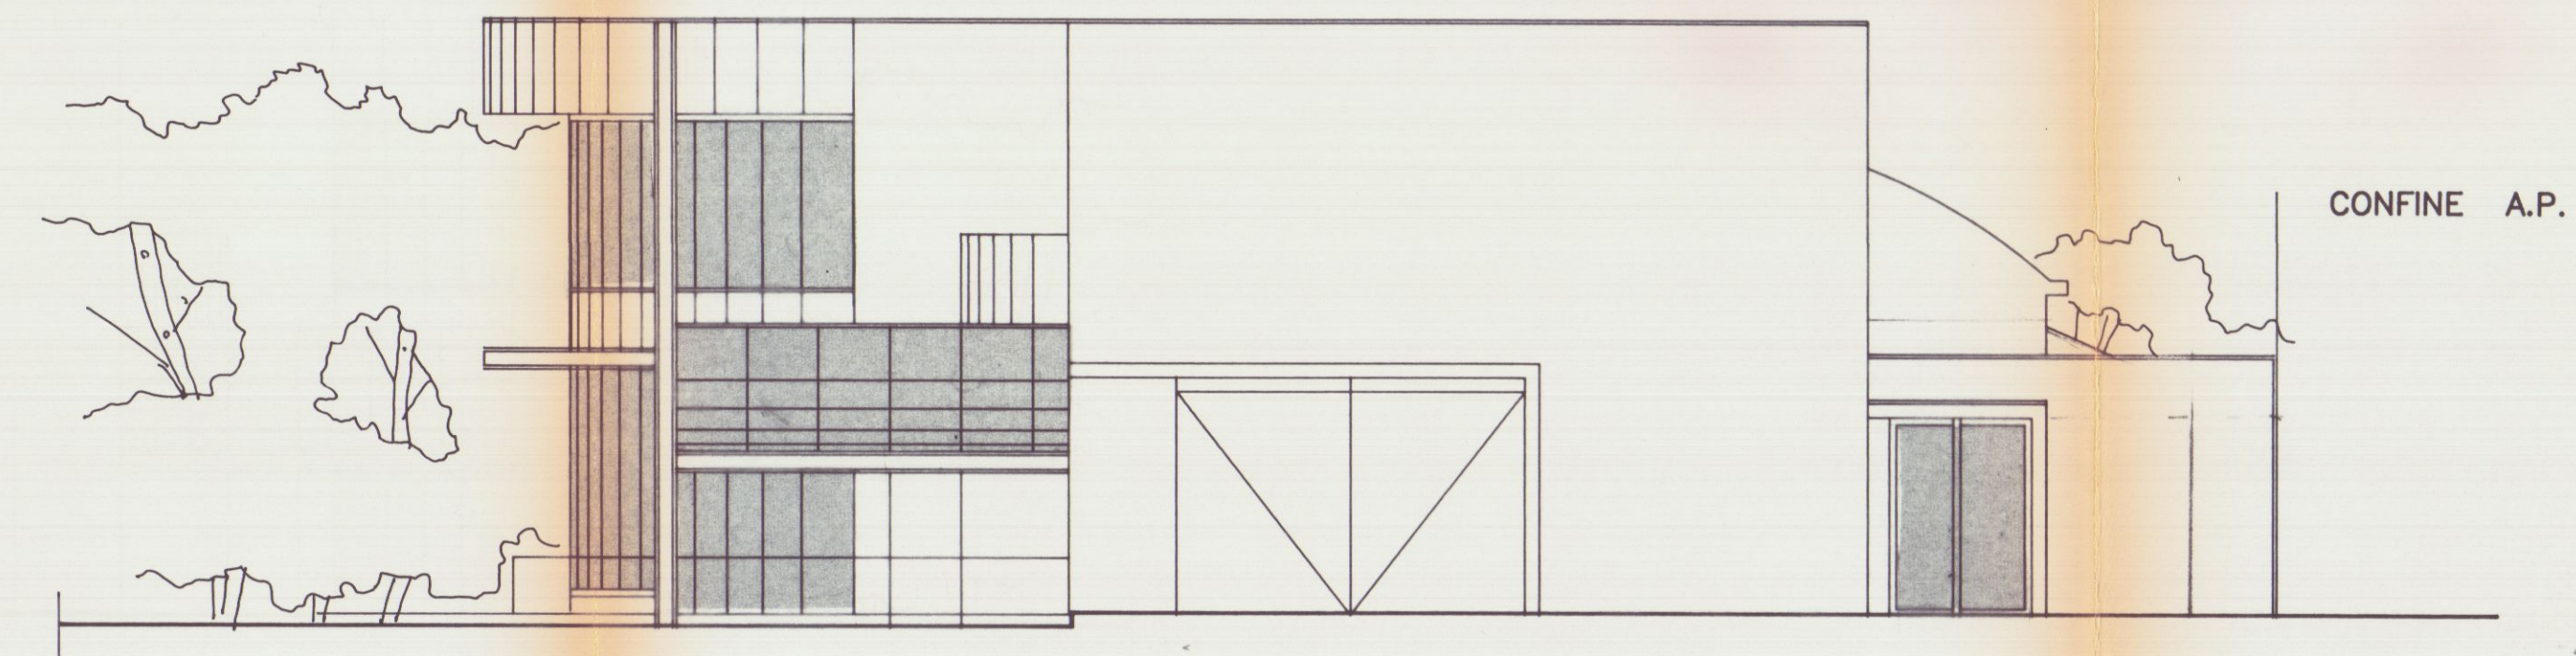


PROSPETTO S/O

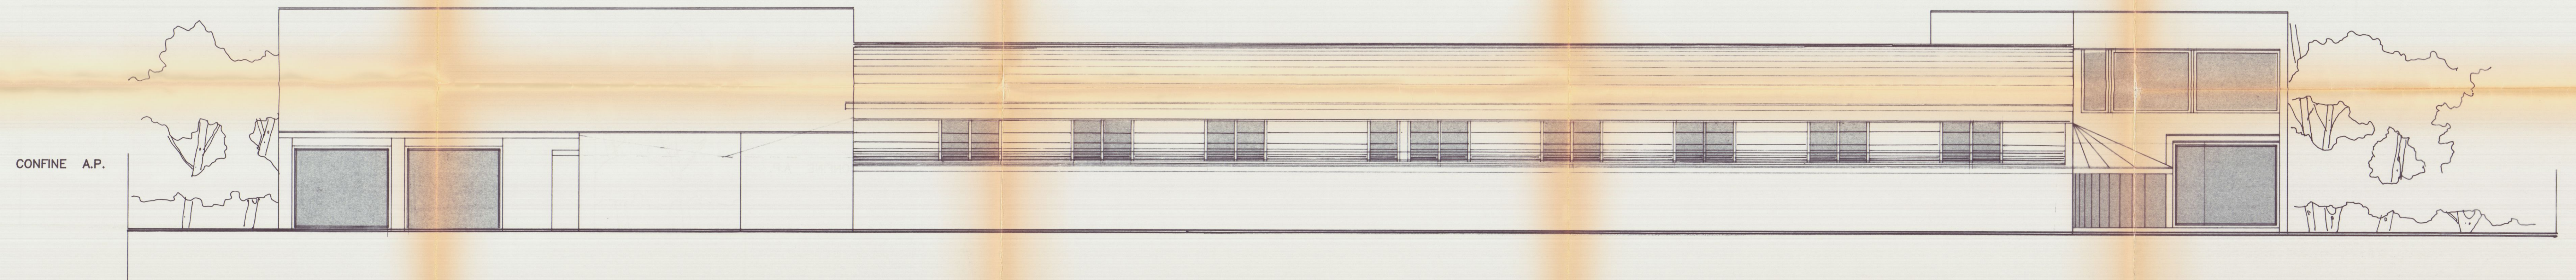


PROSPETTO N.

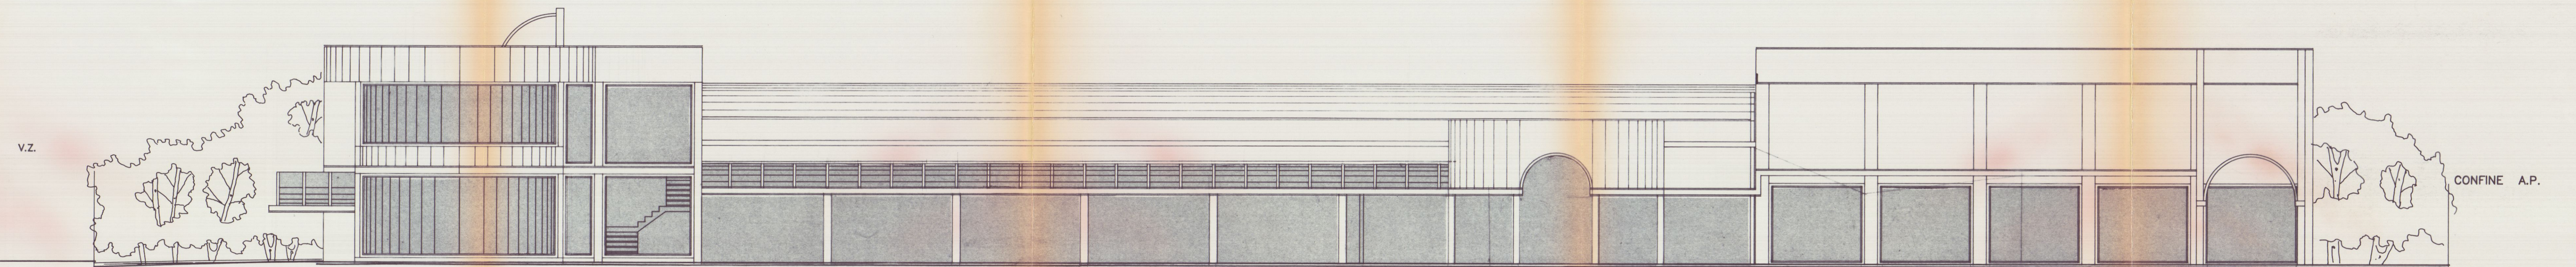


PROSPETTO S.

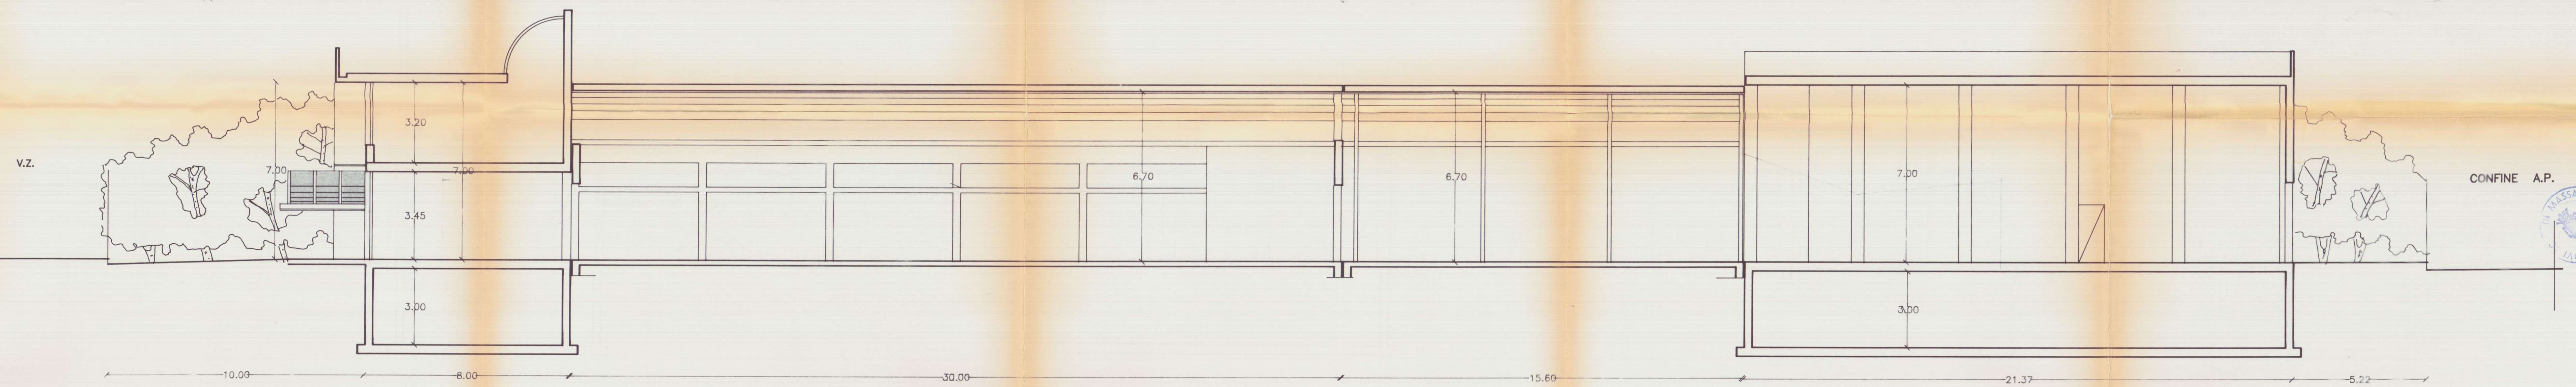

SEZ.B/C

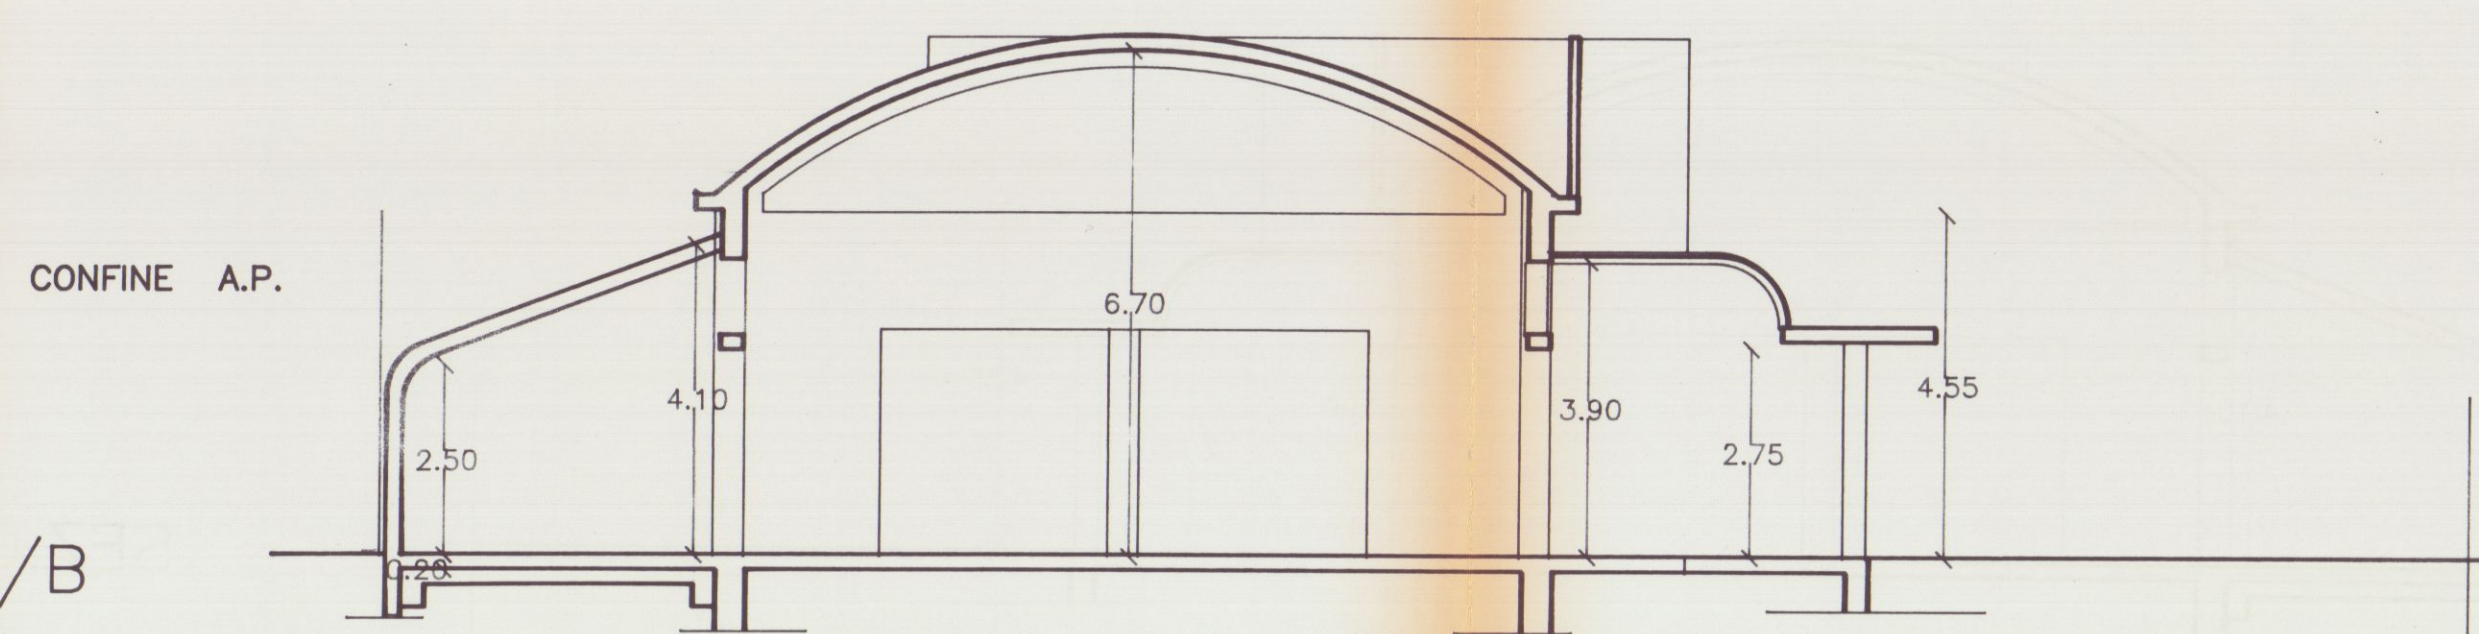

SEZ.A/B

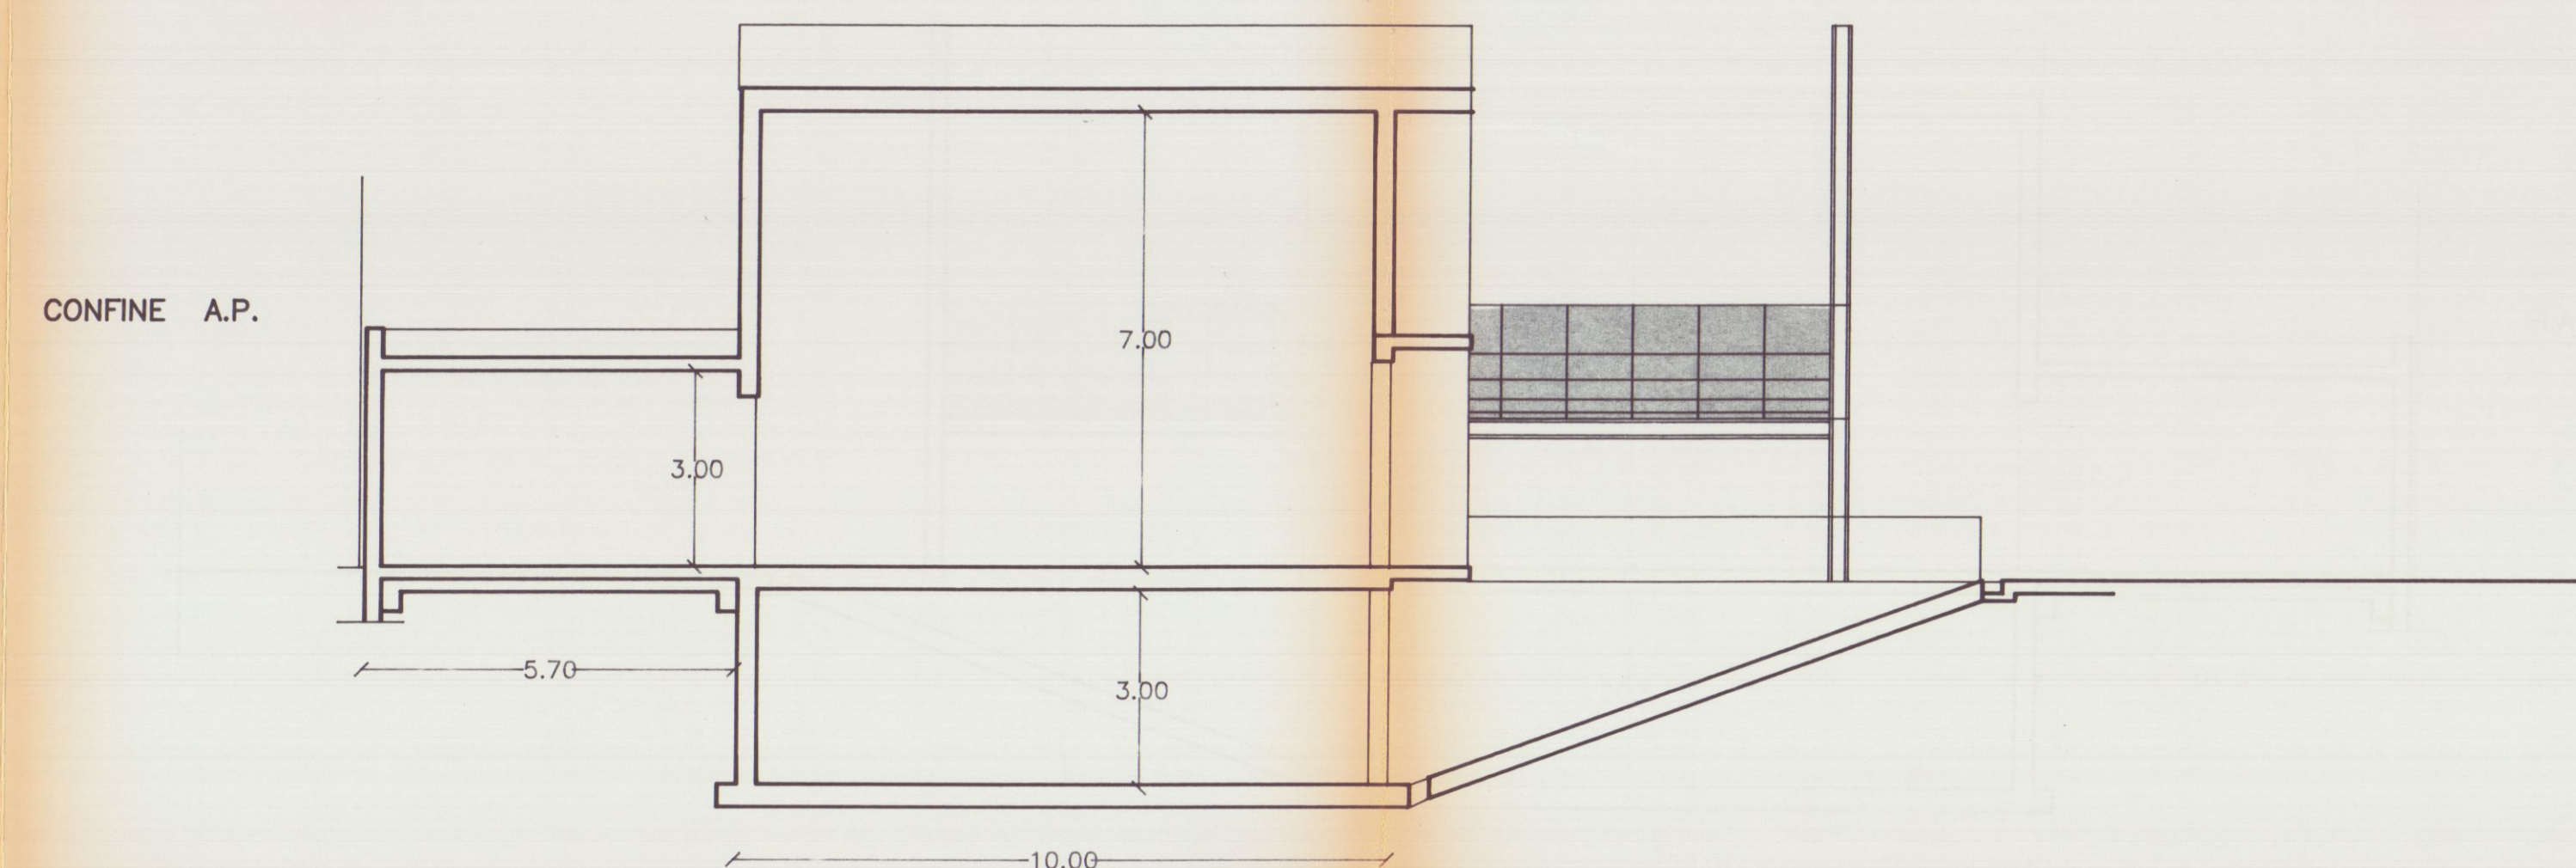


SEZ.C/D


SEZIONE AMBIENTE E TERRIT.
Vincitore concorso per la sede del
Centro di studi e ricerche
dell'Università di Bologna
49/23/85
Pelli

Progettista: ARCH. CARLO GEMIGNANI CARRARA VIA VIA DEI MIRABILI N°21 54033 CARRARA (ITALIA) TEL. 0585/72186		Progetto: RIS. E AMPL. CAPANNONE	
Oggetto tavola: P.		Oggetto tavola: P.	
Committente: SIG.		Committente: SIG.	
Data:		Data:	
Agg.to:		Agg.to:	
Scale:		Scale:	
No. Dis:		No. Dis:	
1:1000		1:1000	
4		4	




PIANTA INTERRATO

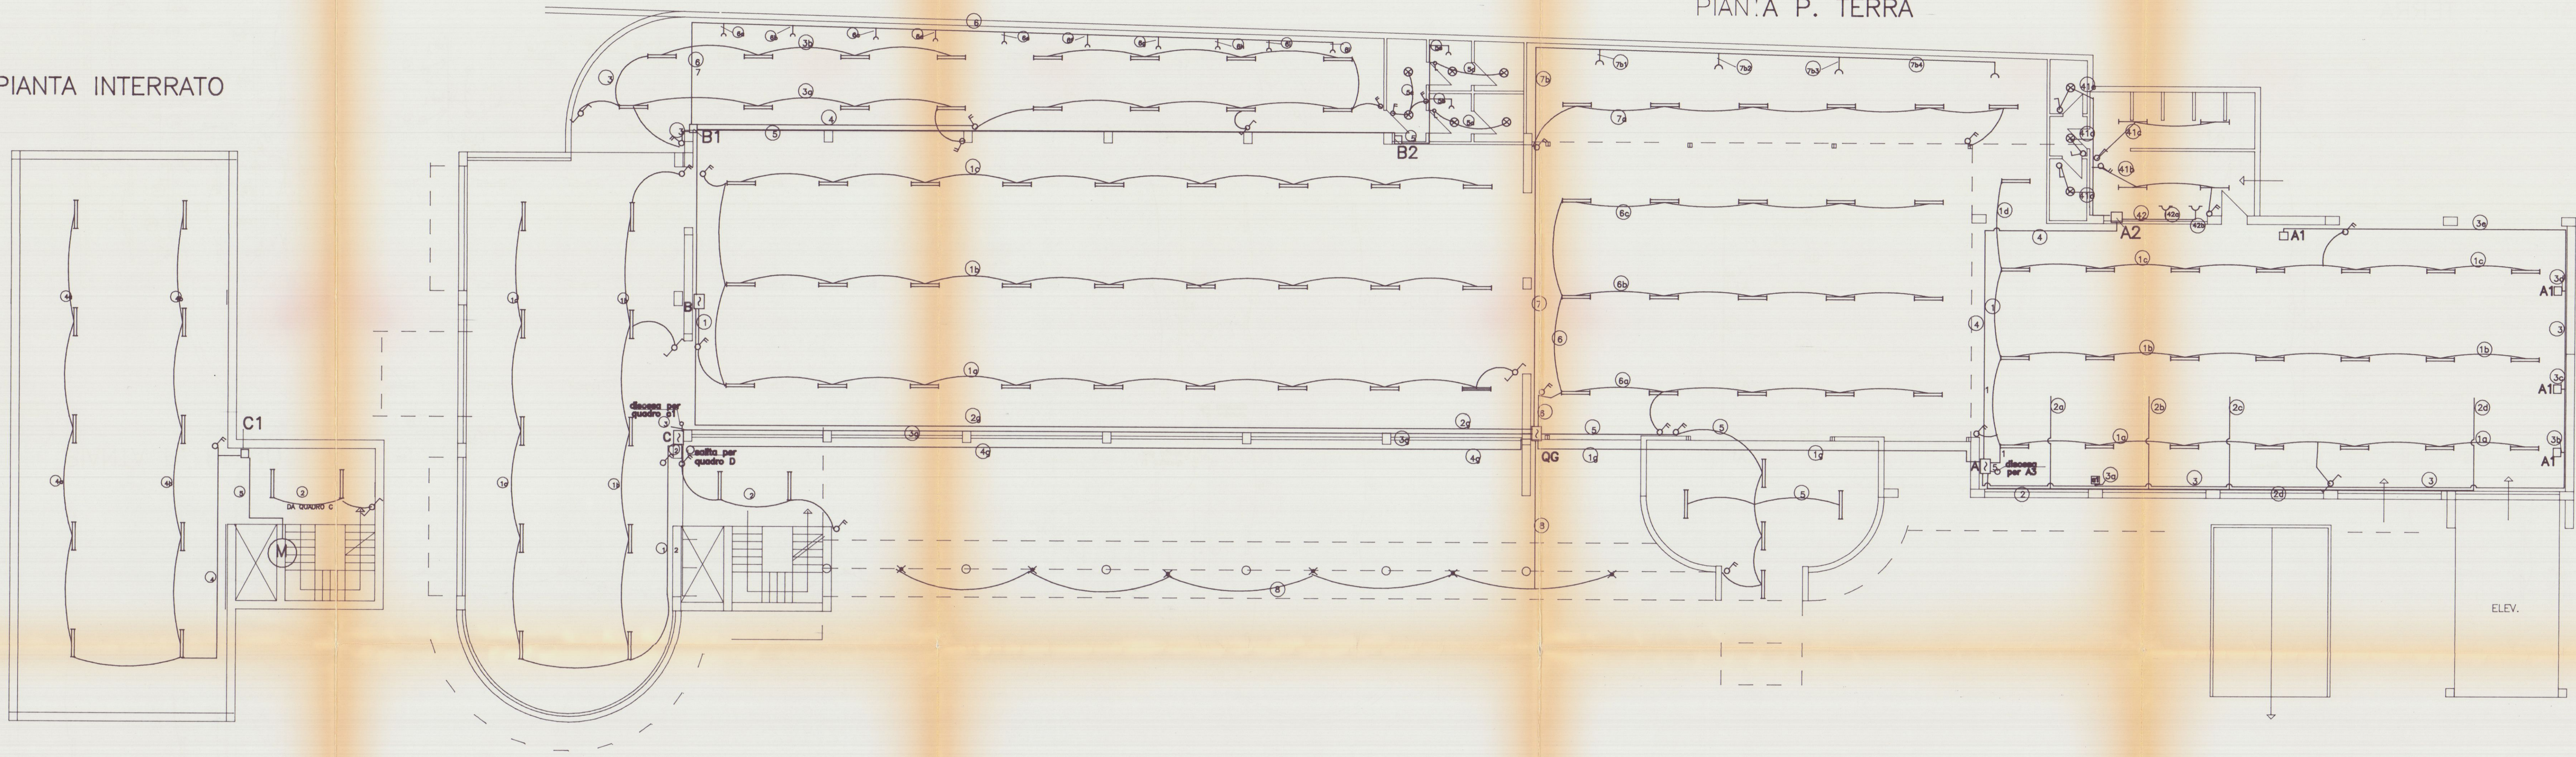

PIANTA INTERRATO

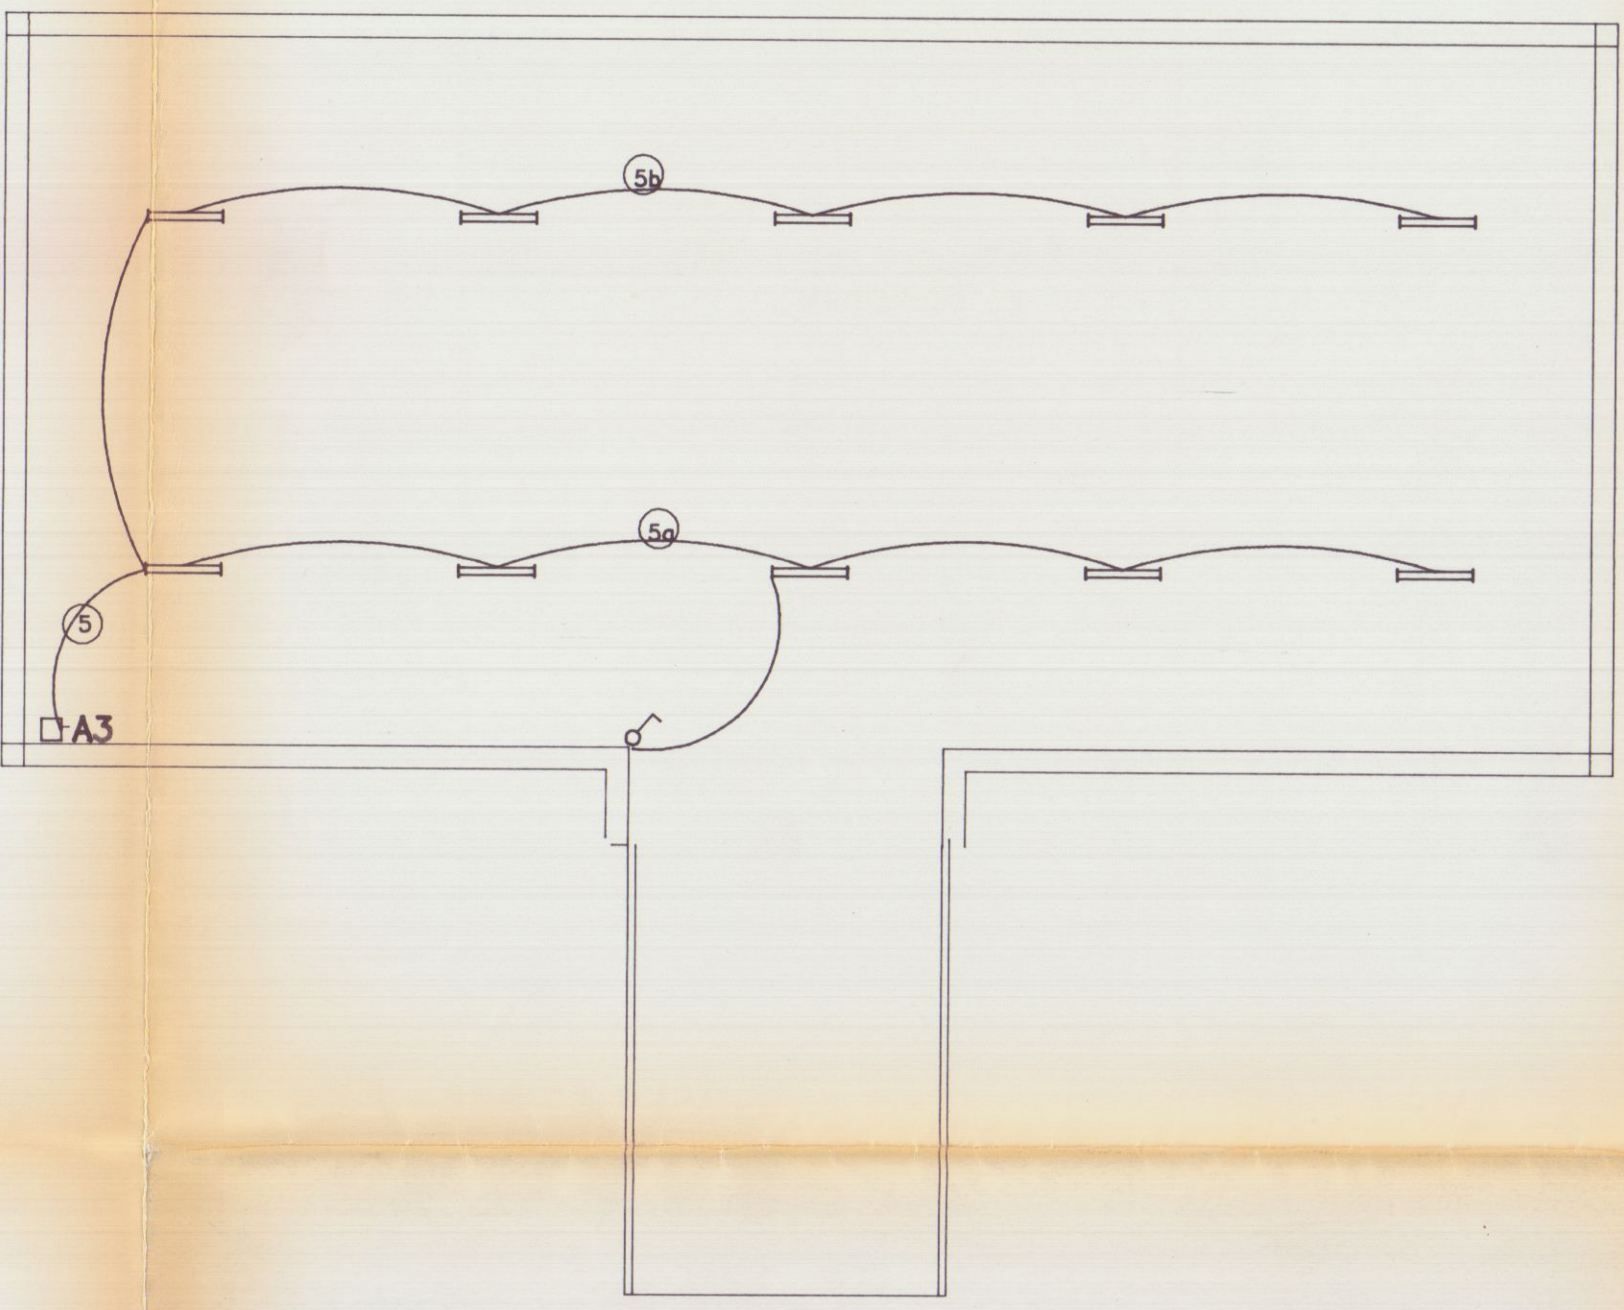


PIANTA P. PRIMO

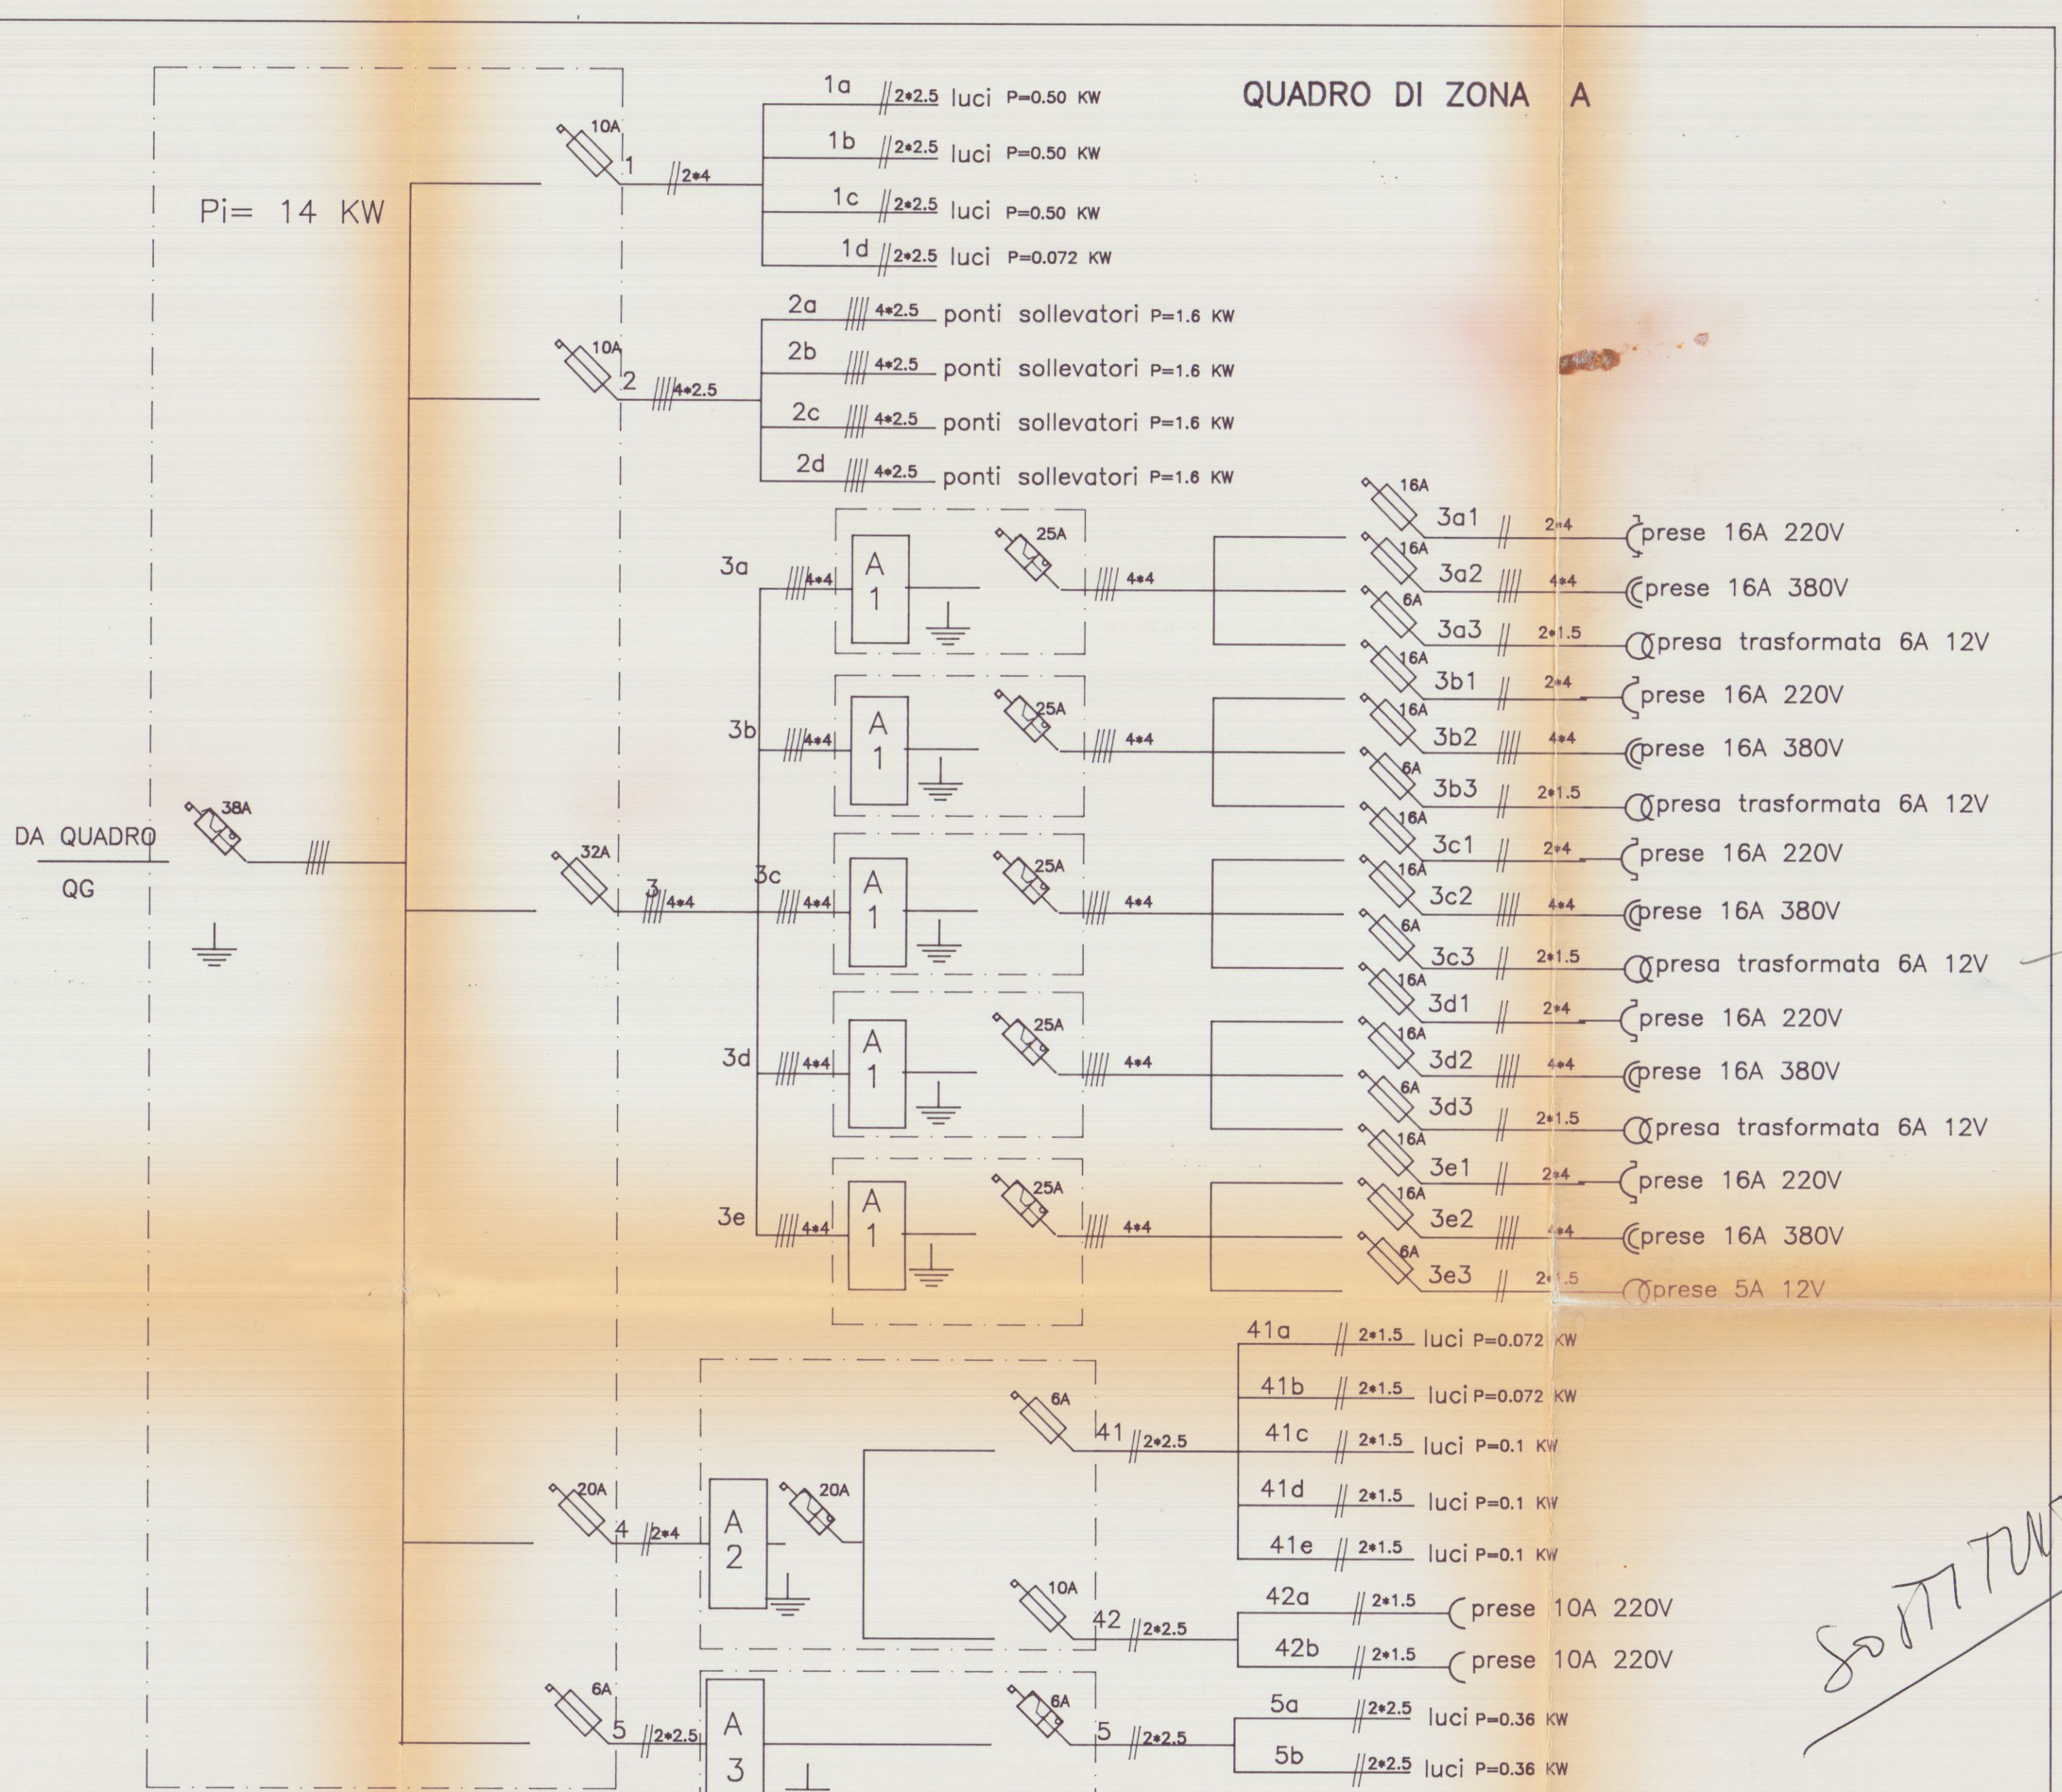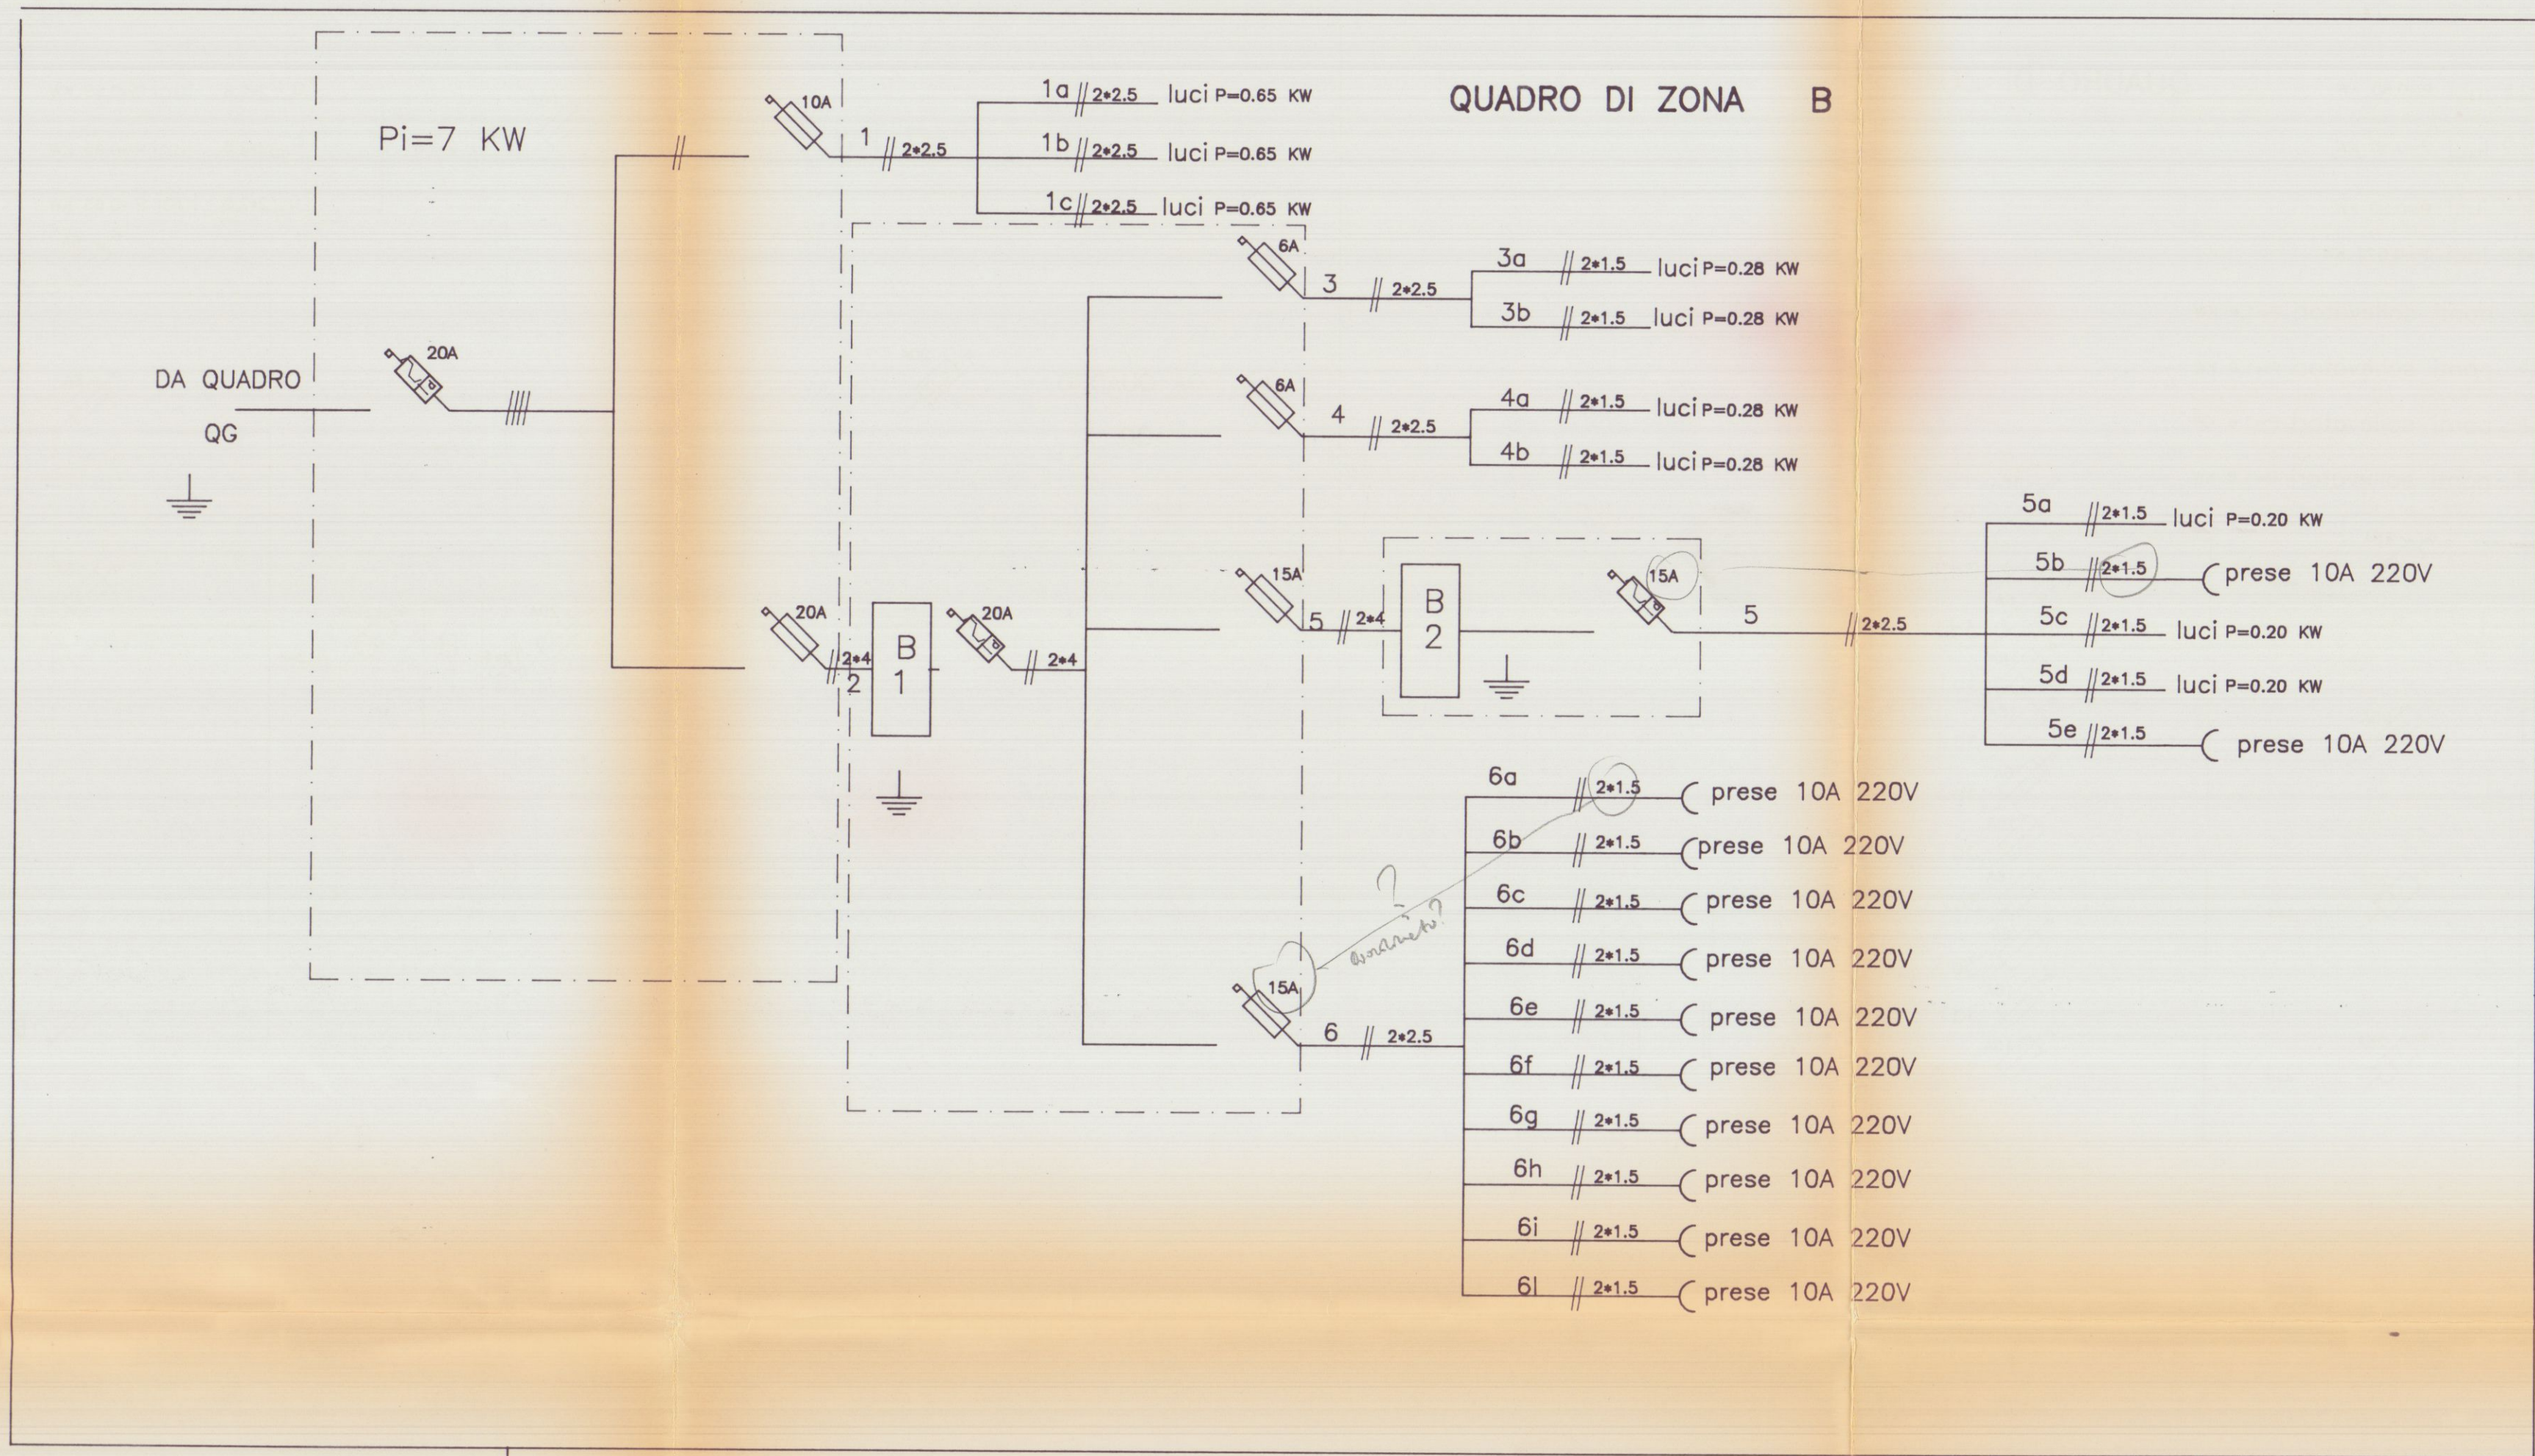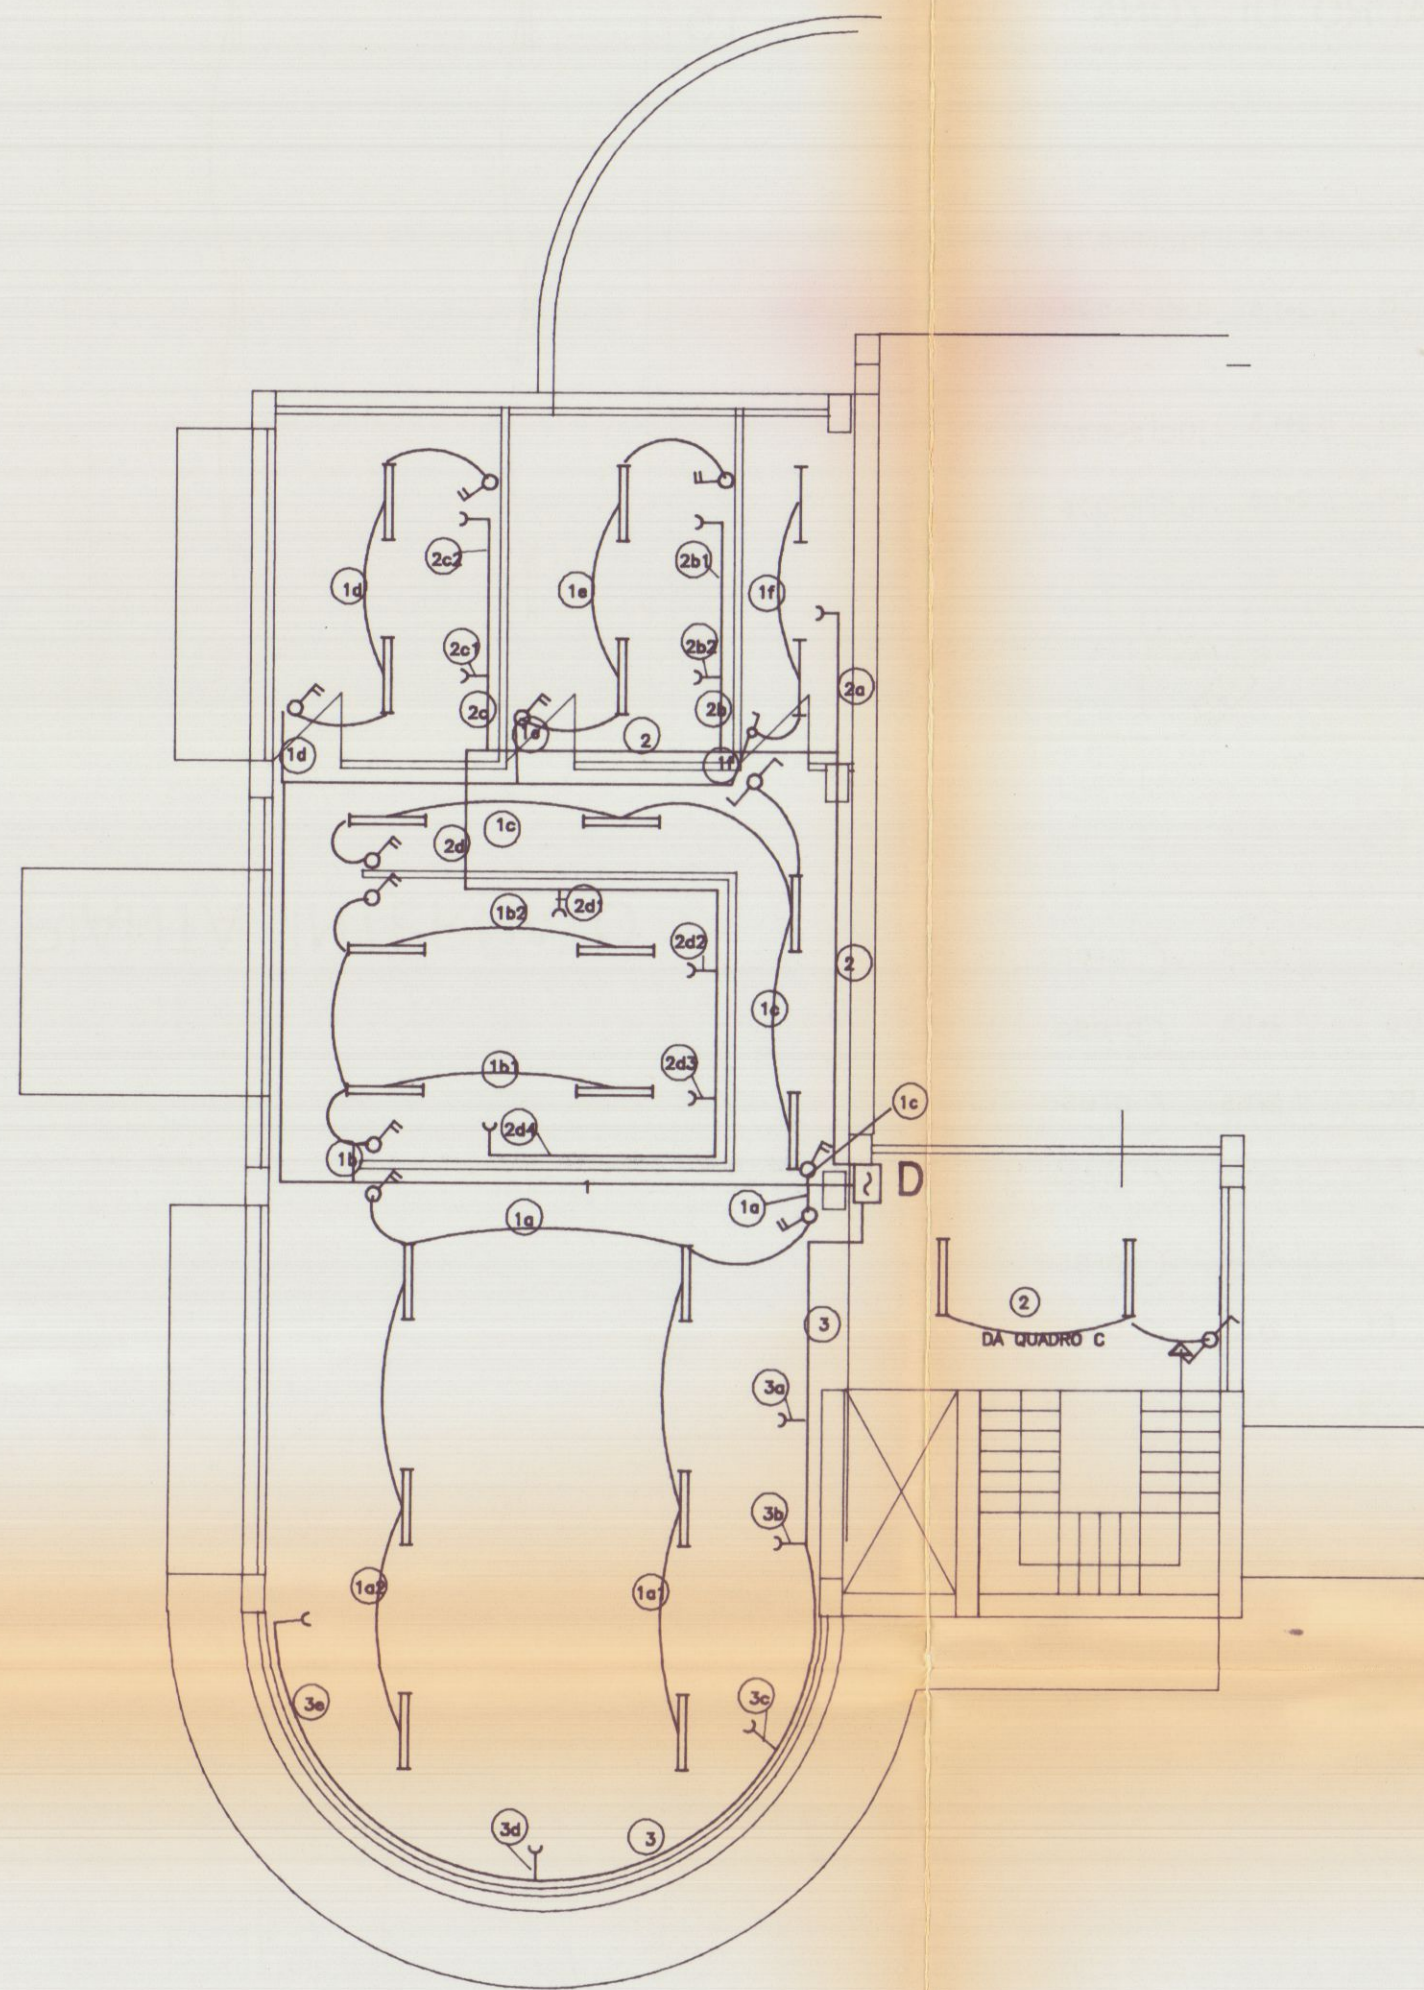


*Simboli per
Completamento.*


QUADRO GENERALE QG

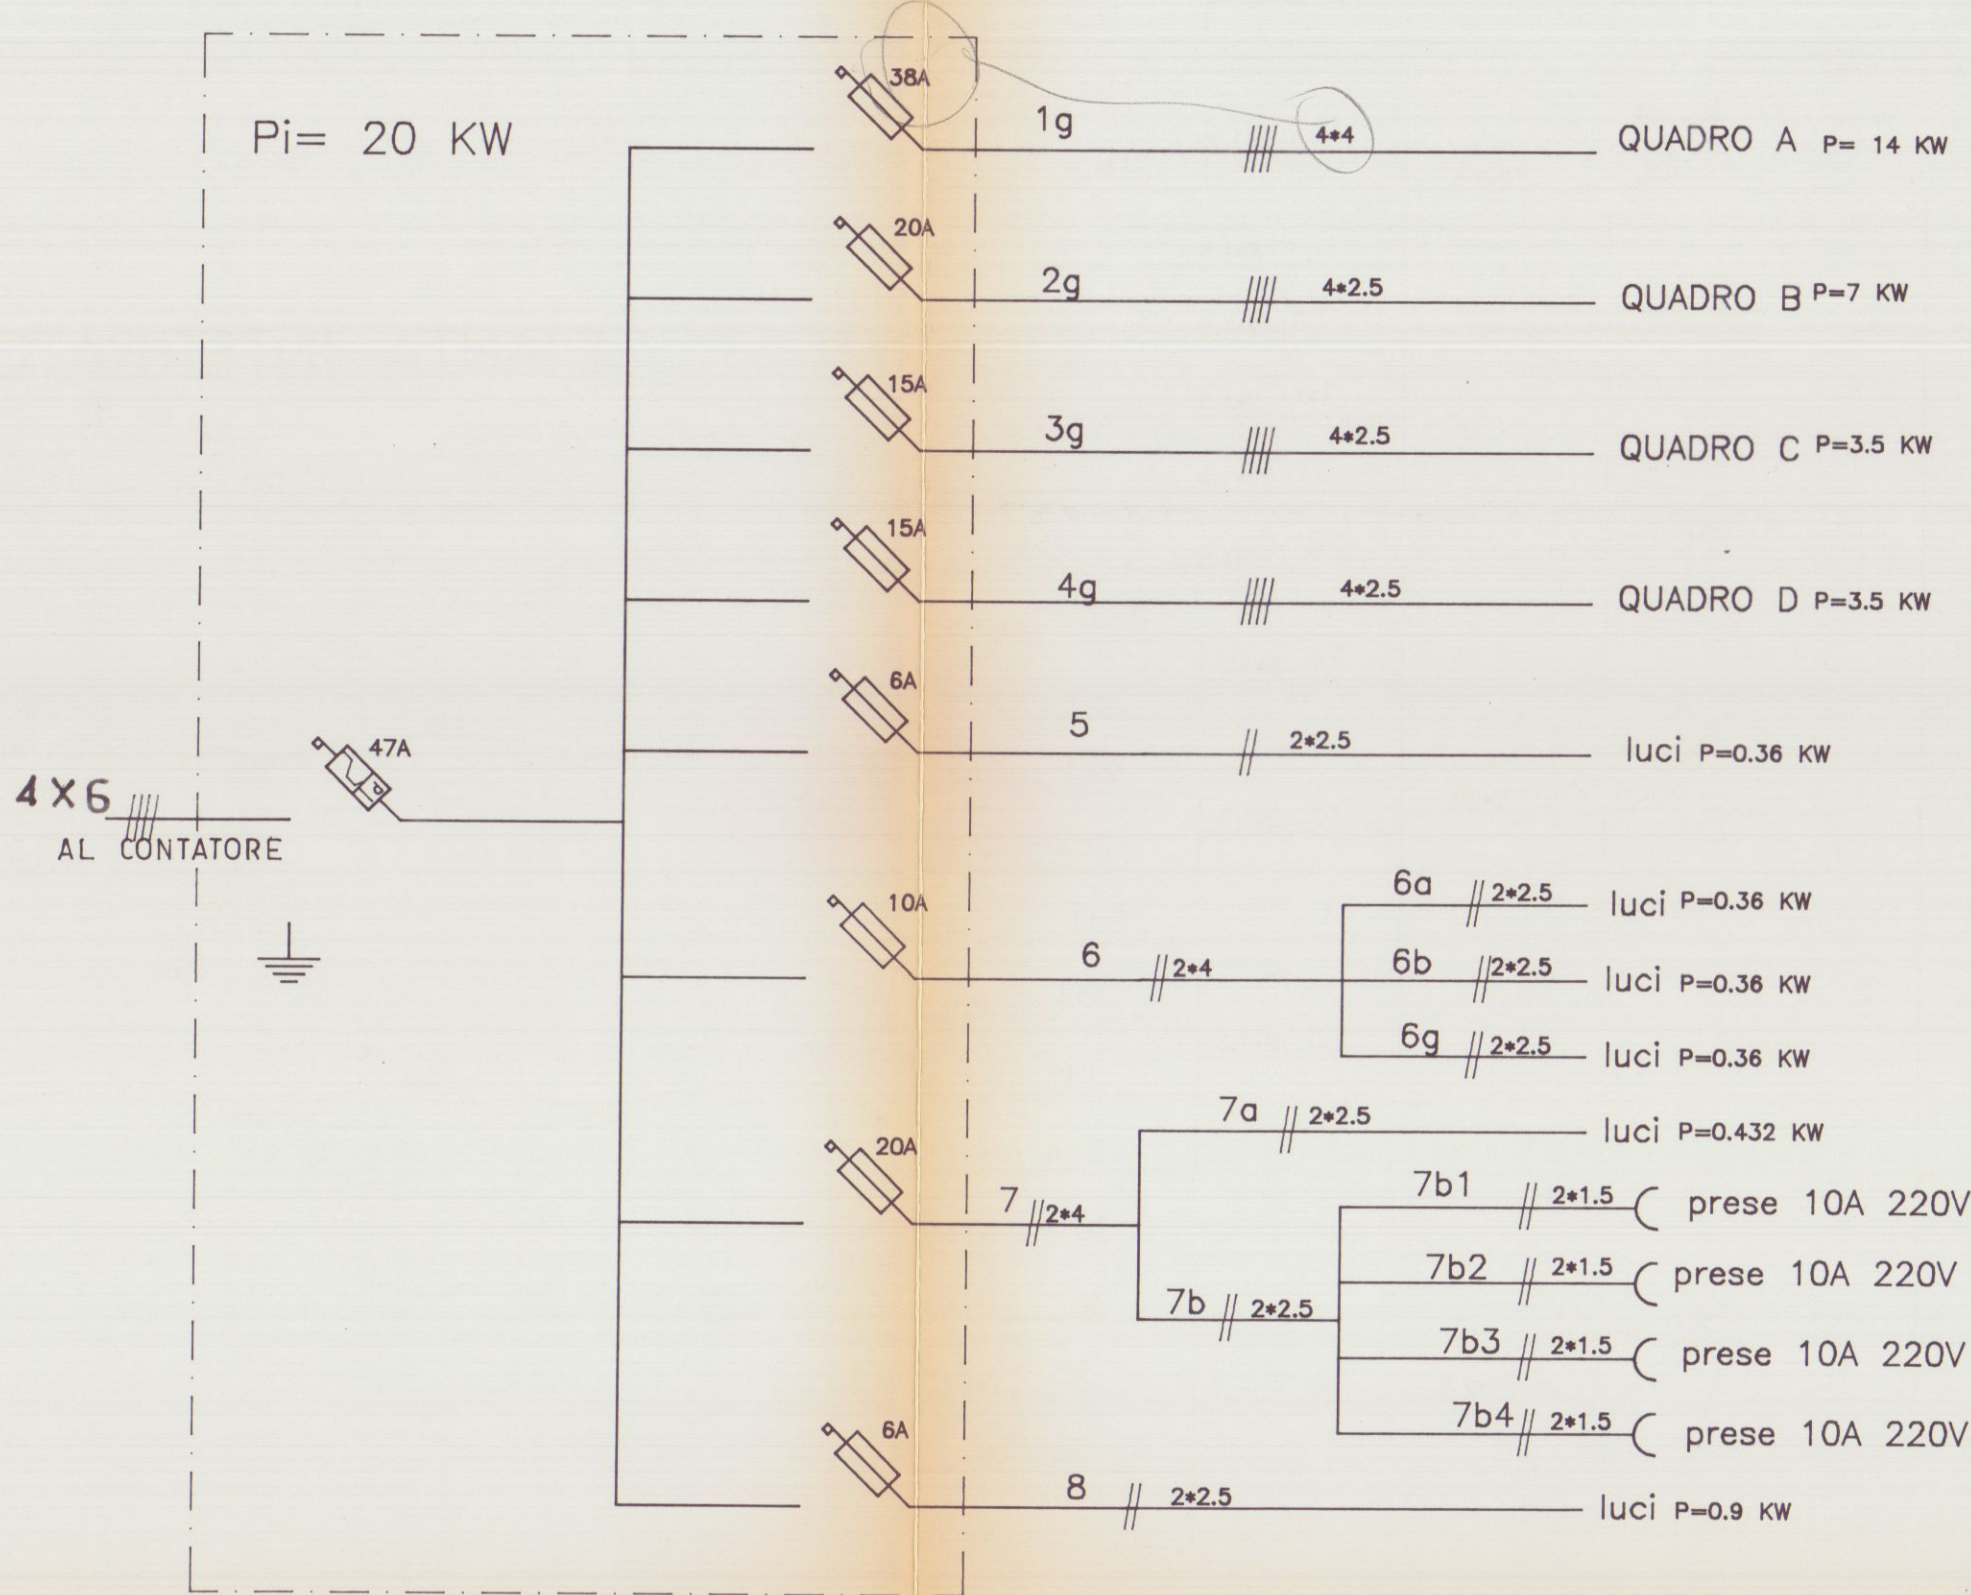

QUADRO DI ZONA D

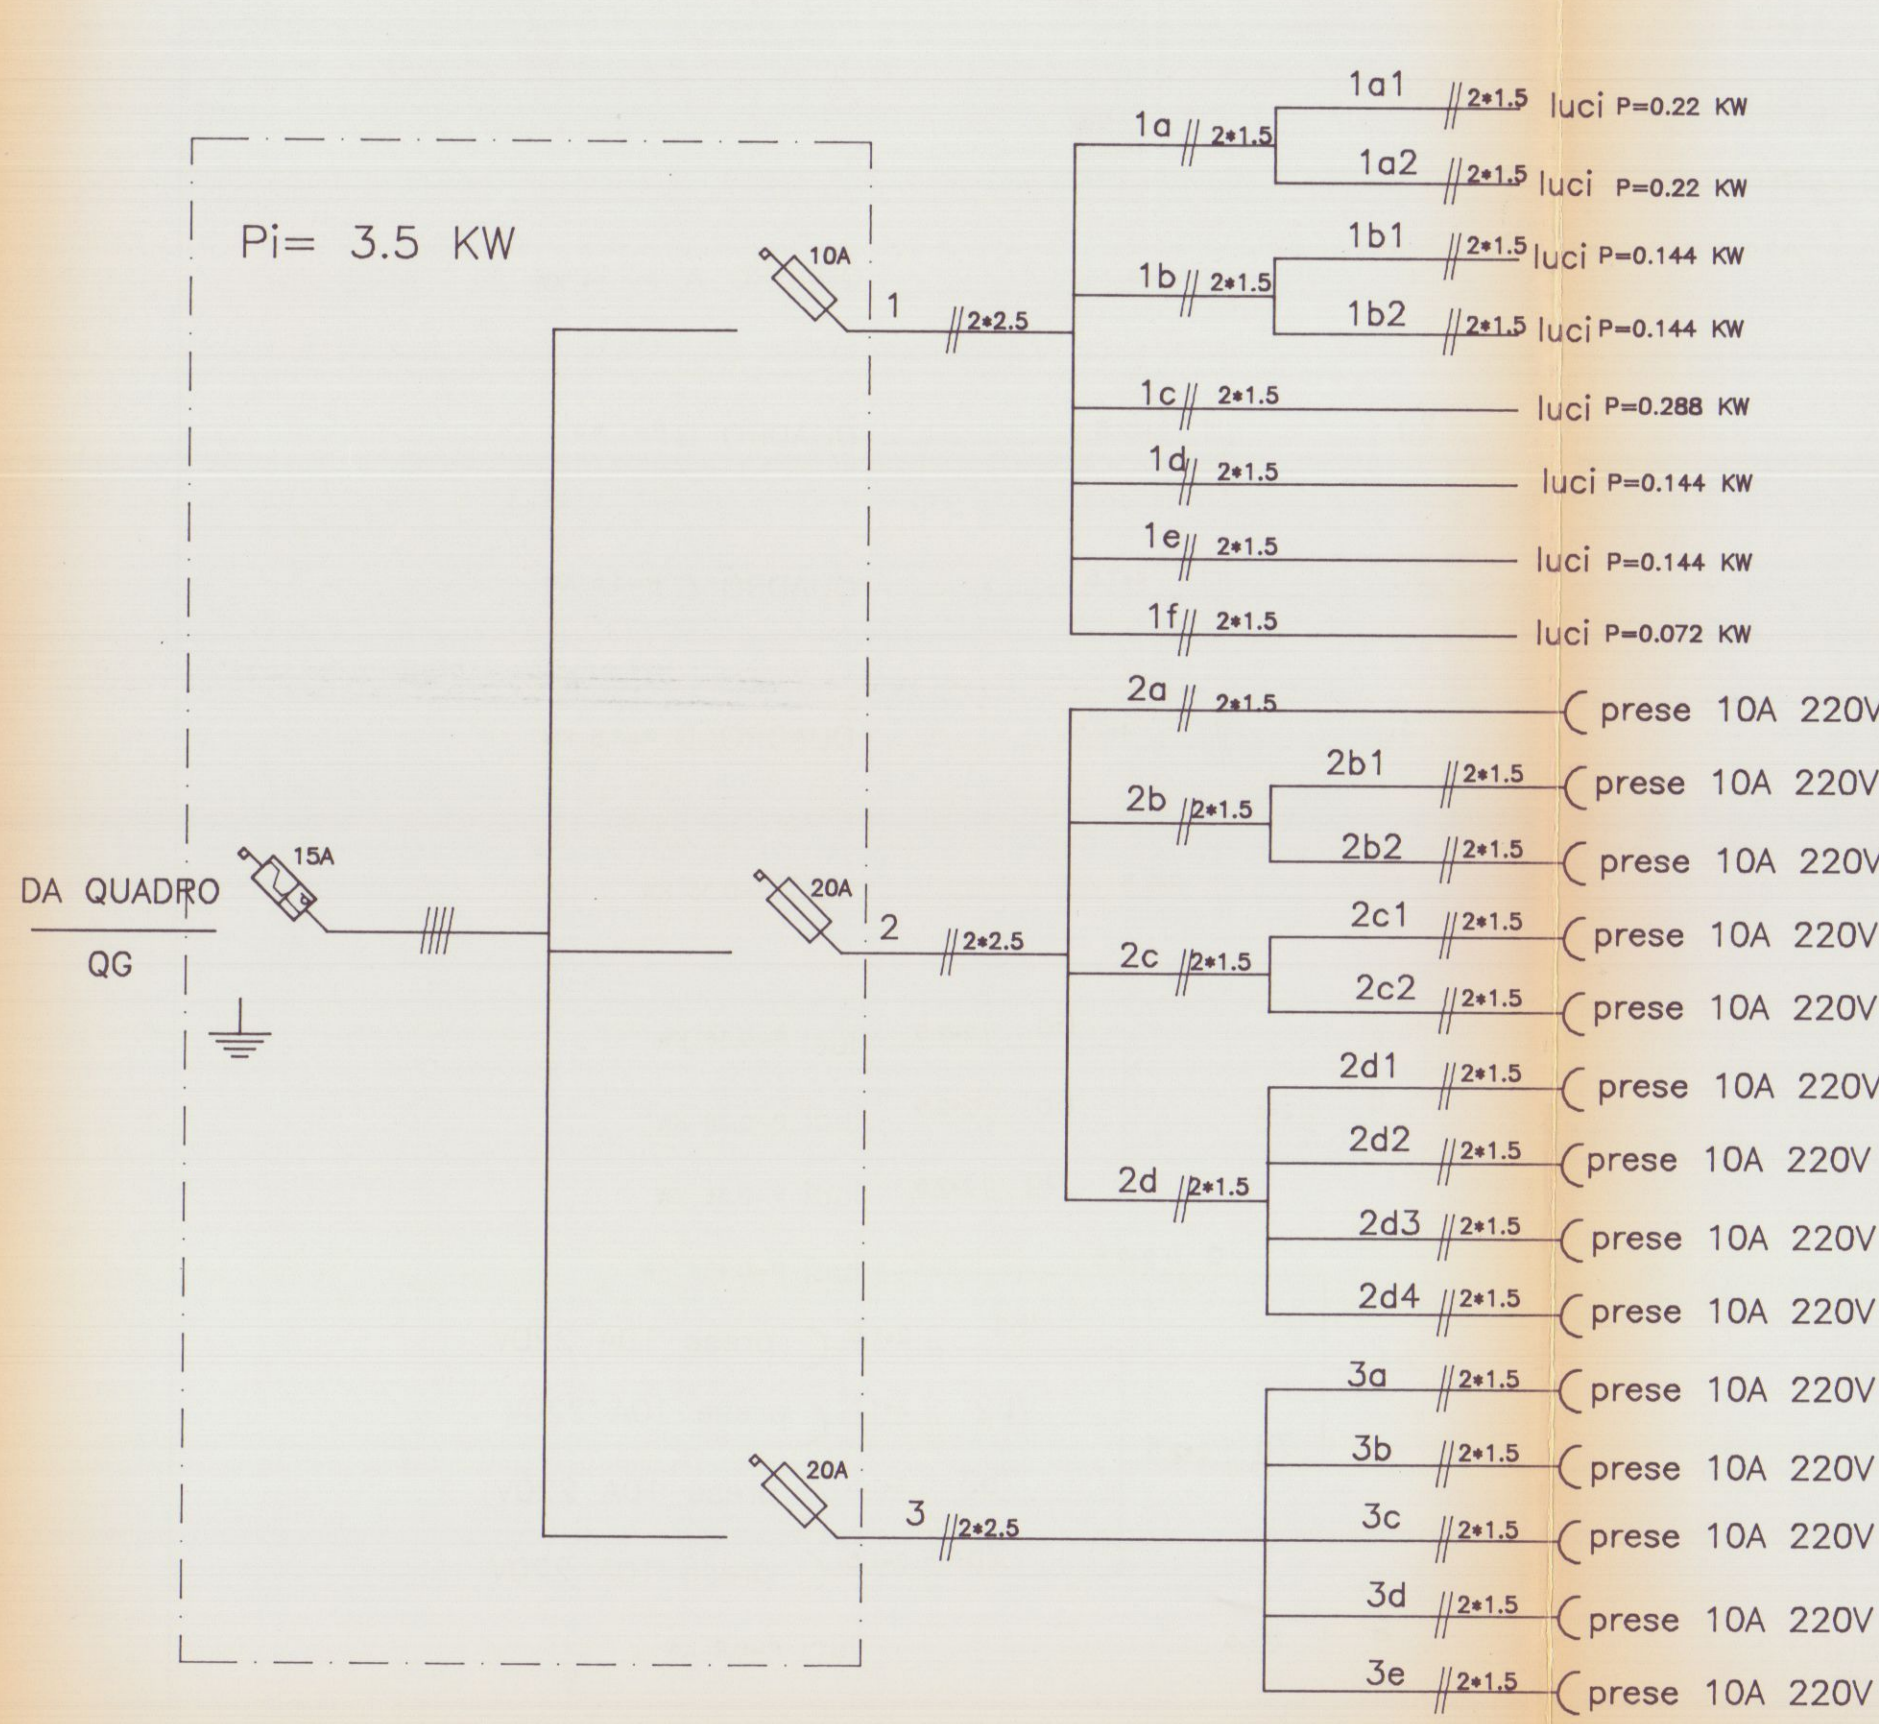

QUADRO DI ZONA C

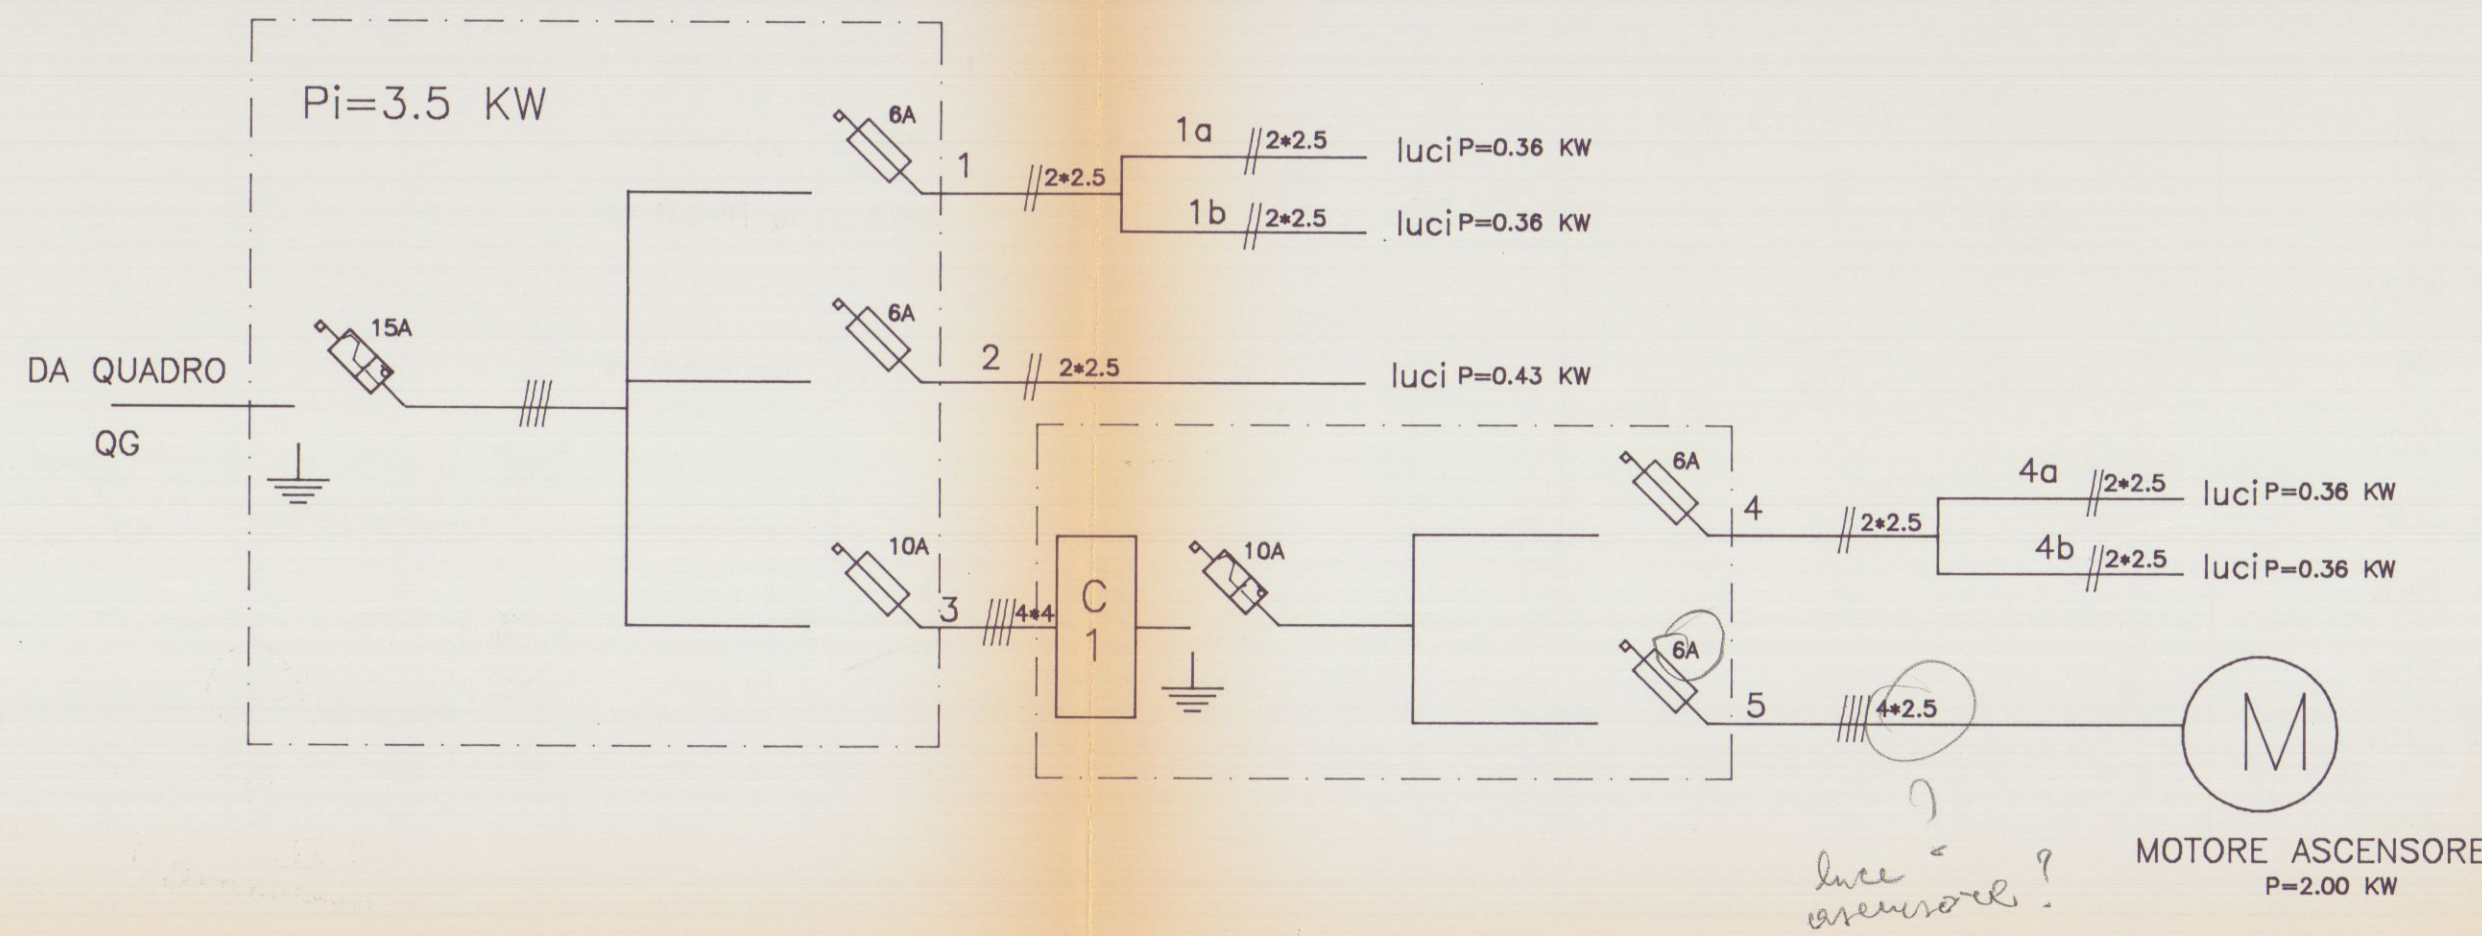


LEGENDA

SIMBOLI	DESCRIZIONE
	Interruttore magnetotermico differenziale 220/380 V da n°A
	sezionatore protetto con fusibile da n°A
	lampada 100W
	lampada a tubi fluorescenti 2x36W
	lampada a vapori di sodio 150W
	presa bipolare-terra 10A
	interruttore da parete 6A
	deviatore da parete 10A
	invertitore da parete 10A


STUDIO TECNICO DOTT. ING. FABIO TELARA
PIAZZA ALBERICA n°4 - CARRARA - TEL. e FAX. 0585/777738
COMMITTENTE: DITTA AUTO "G" srl
OGGETTO: SCHEMA PLANIMETRICO LUCI E UTENZE, QUADRI DISTRIBUZIONE SCHEMI MULTIFILARI
LAVORO: ESPOSIZIONE AUTO E MOTORI MARINI V.le ZACCAGNA MARINA CARRARA

TAV.	DATA	DIS.	SCALE	SIGLA
2	OTT. '93		1:100	

PIANTA P. TERRA

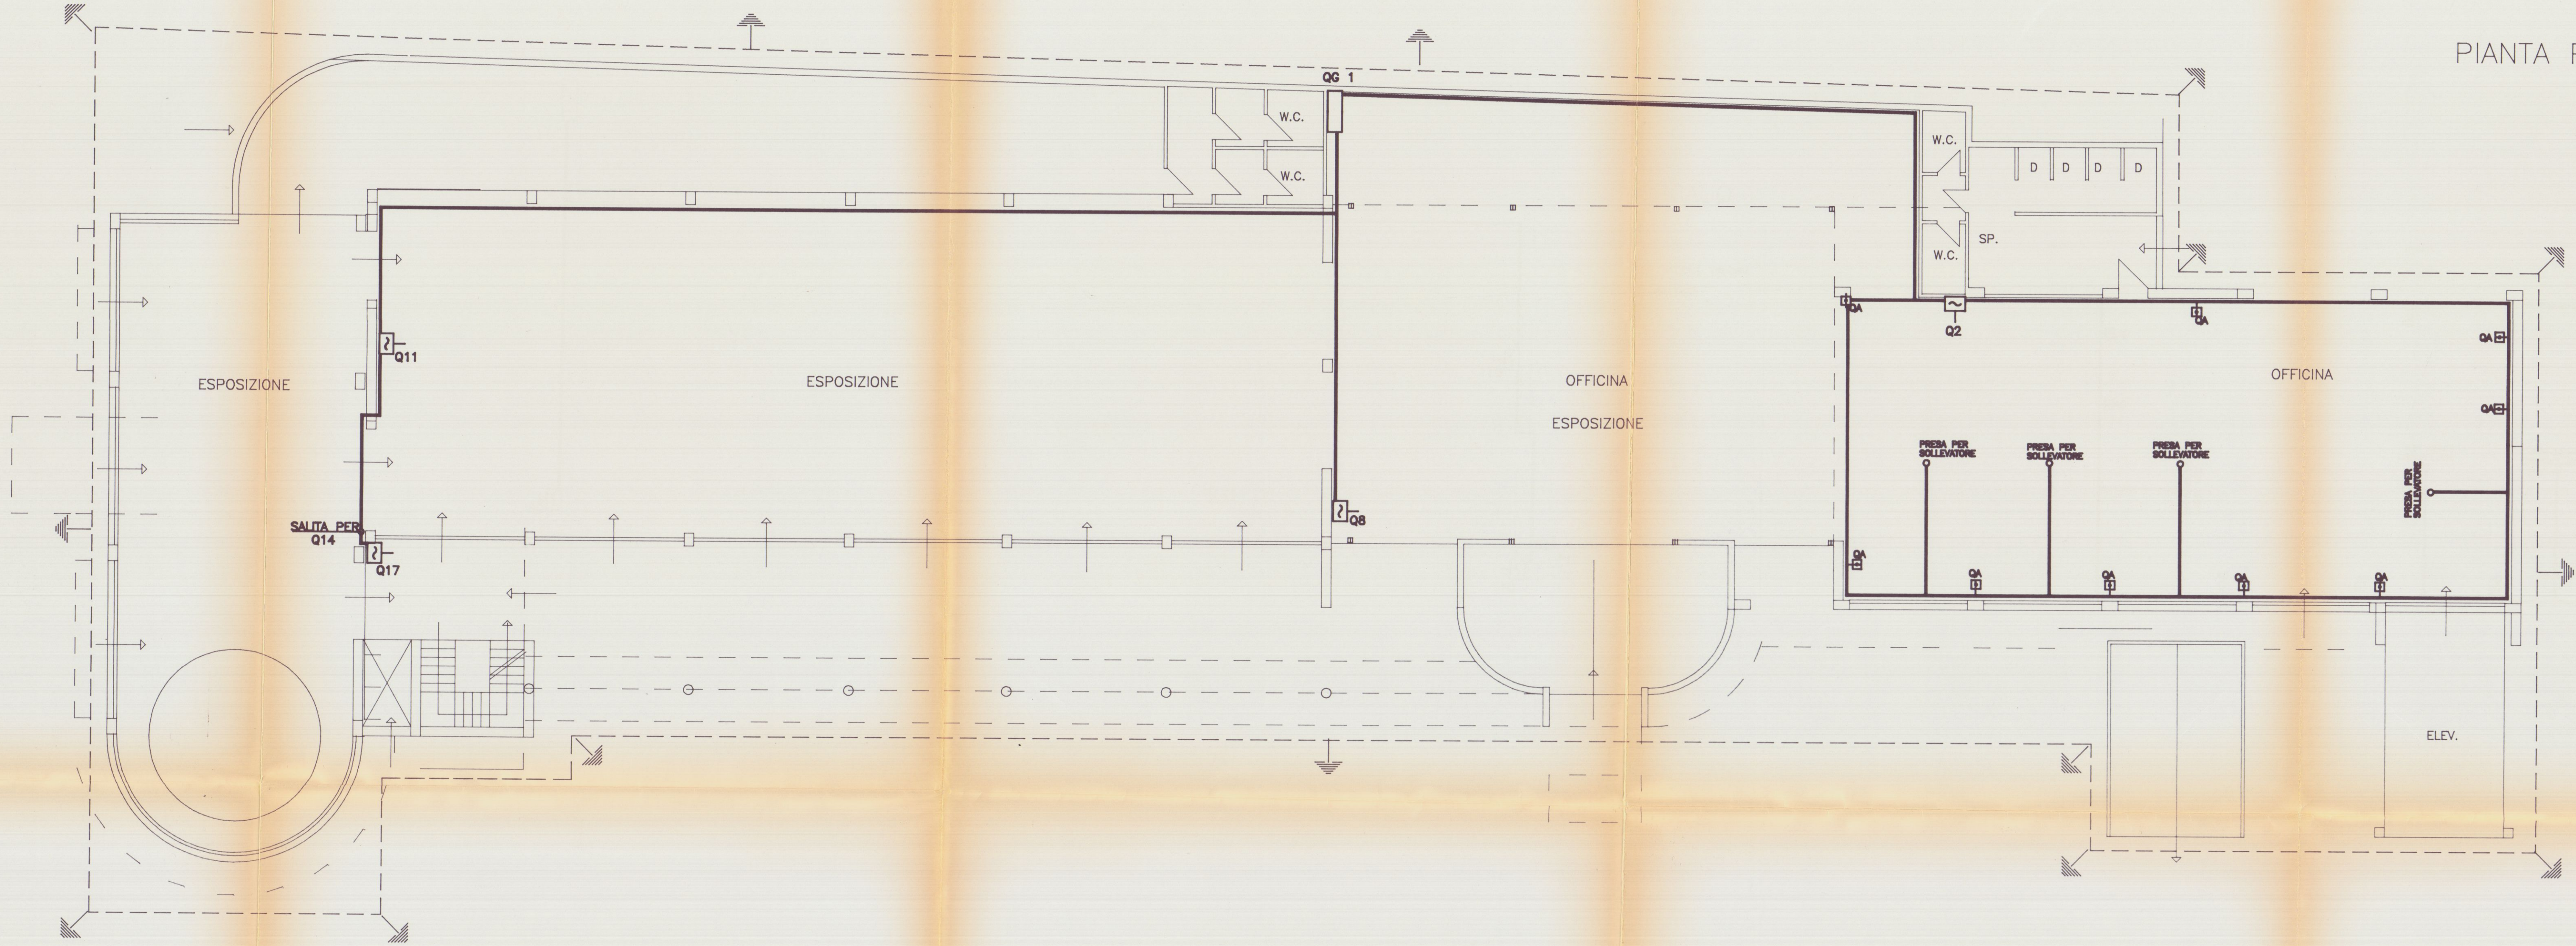

QUADRO PRESE TIPO QA

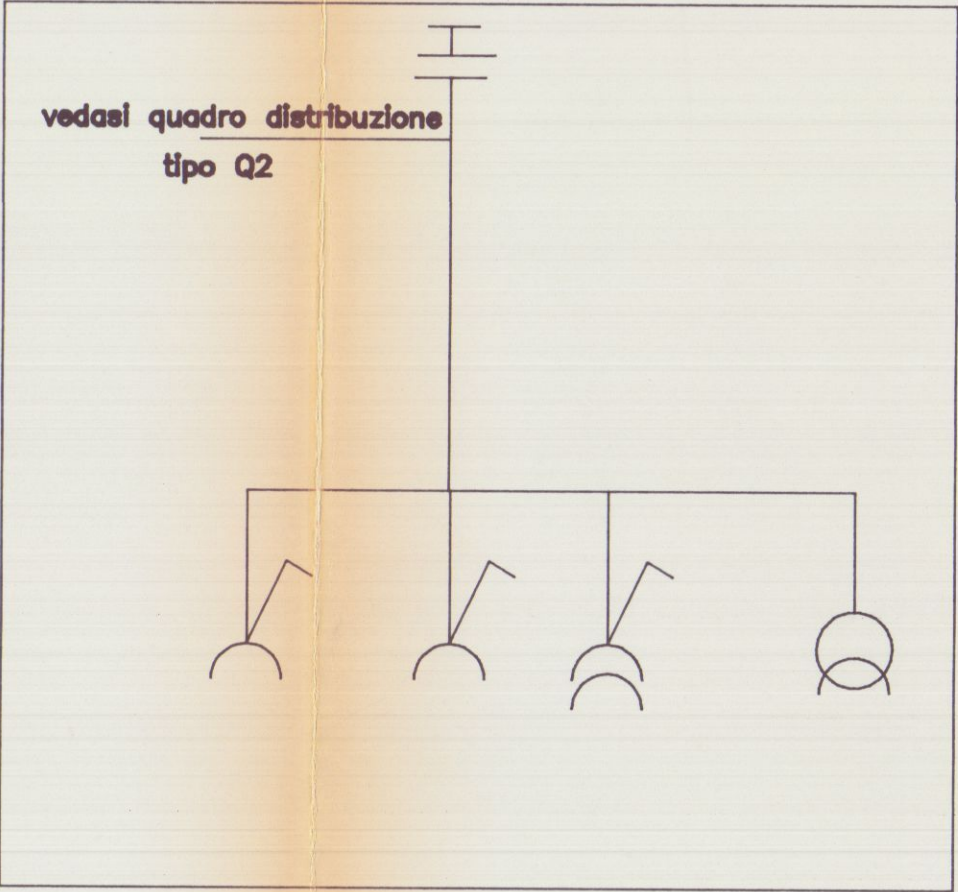


50/50/50/50


mf

LEGENDA

SIMBOLI	DESCRIZIONE
	QUADRO GENERALE
	QUADRI DI ZONA
	QUADRO PRESE OFFICINA
	PRESA 12 V
	PRESA CON INERRUTTORE 16A 220V
	PRESA CON INTERRUTTORE 16A 380V
	DISPENSORE DI TERRA
	CANALINA DI DISTRIBUZIONE A SOFFITTO
	CAVO DI TERRA IN RAME NUDO 50 mmq

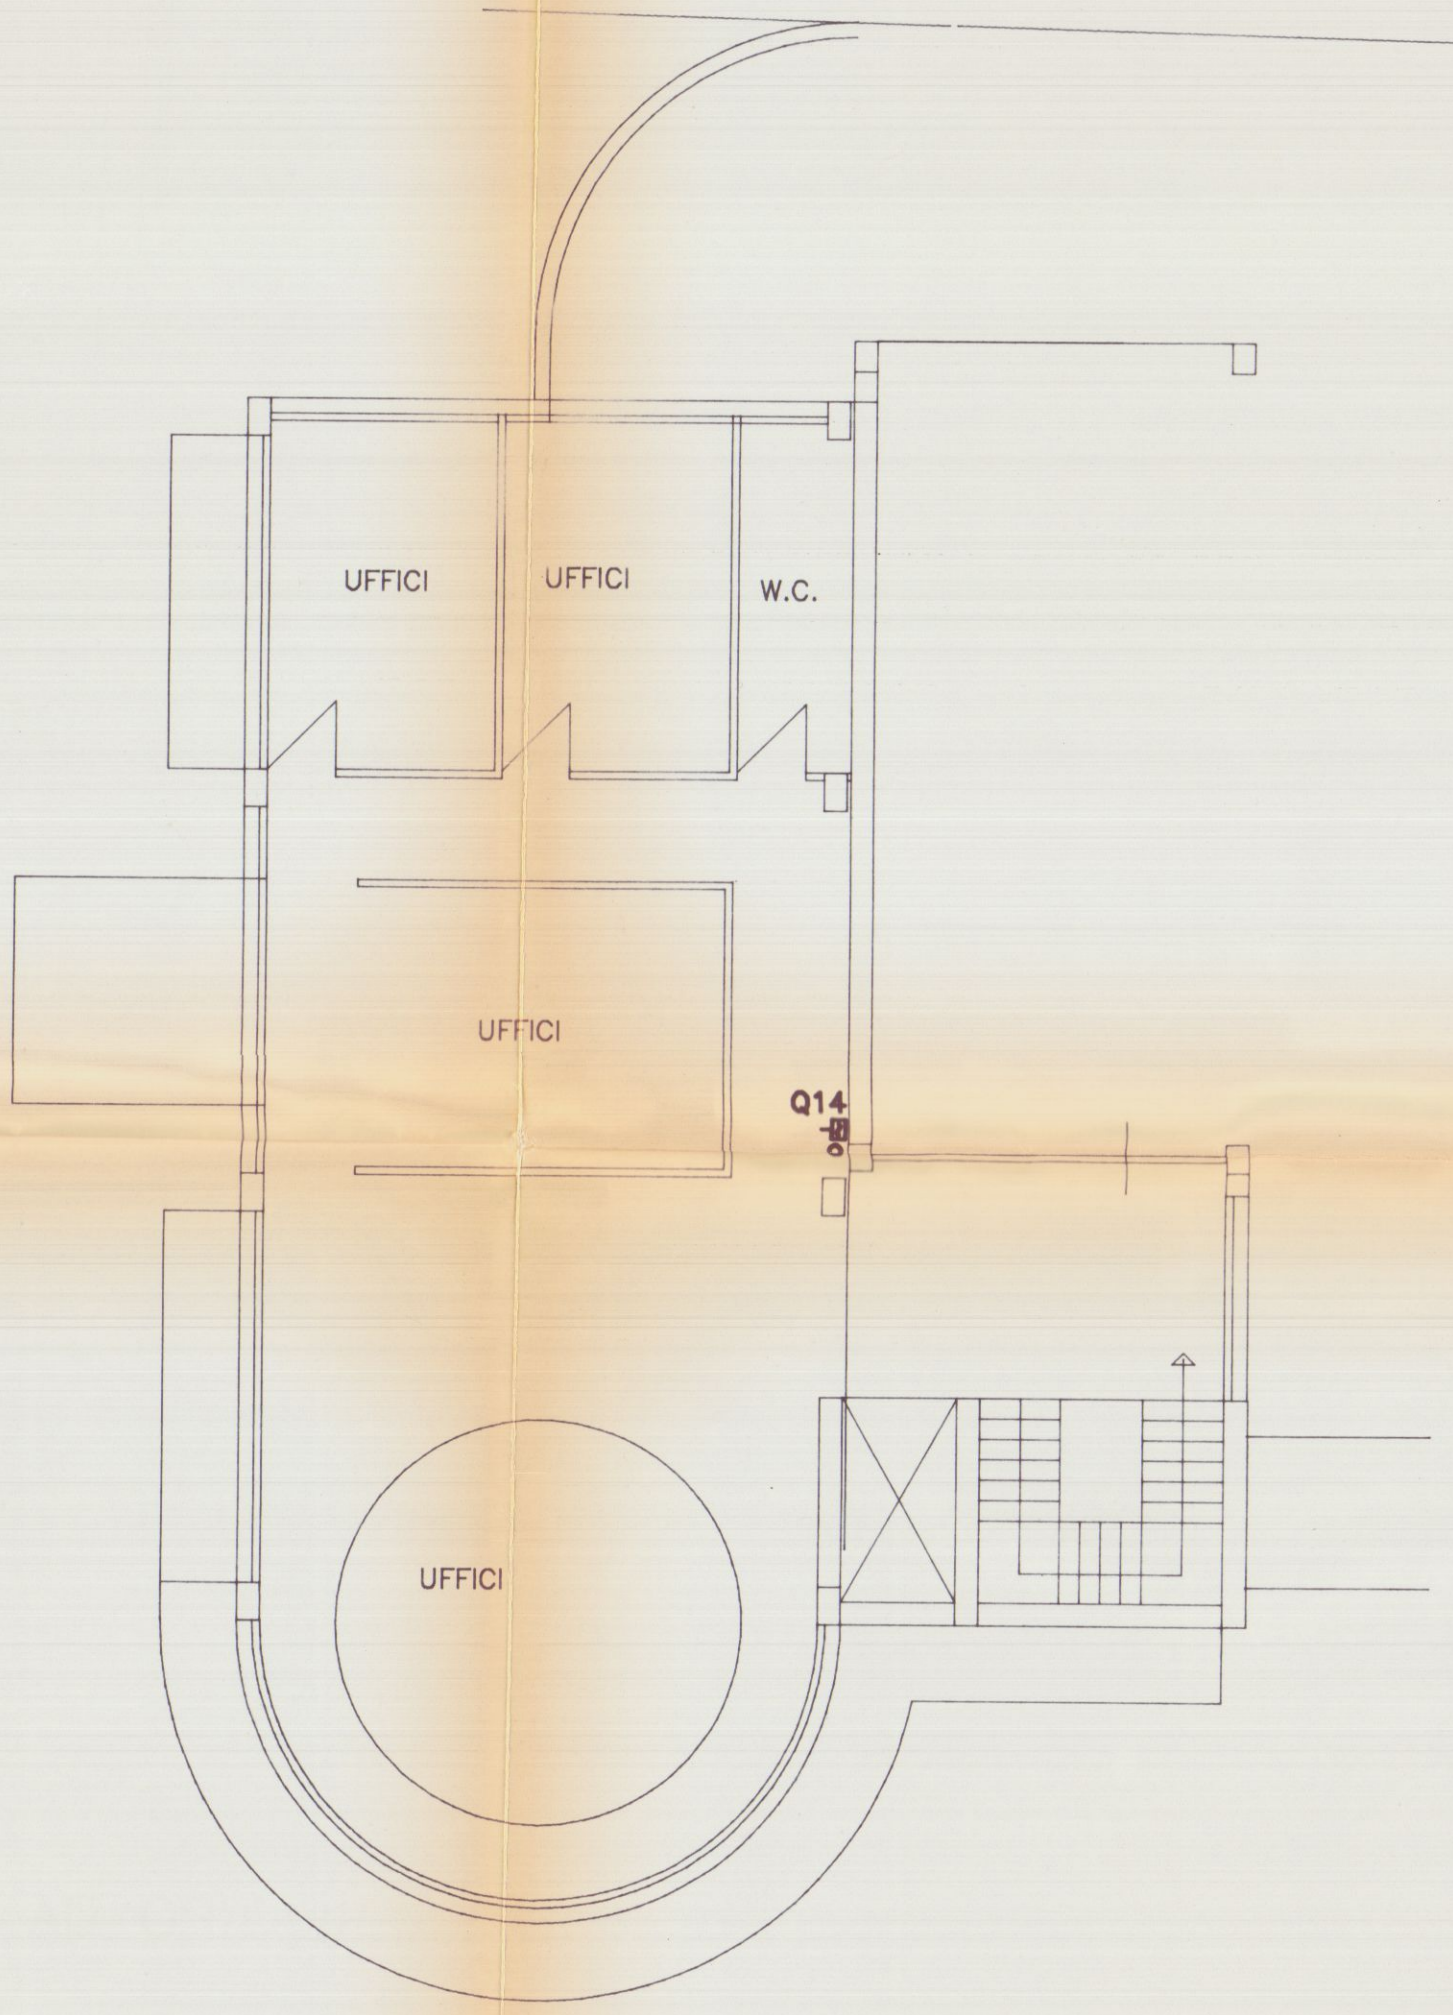


PIANTA P. PRIMO

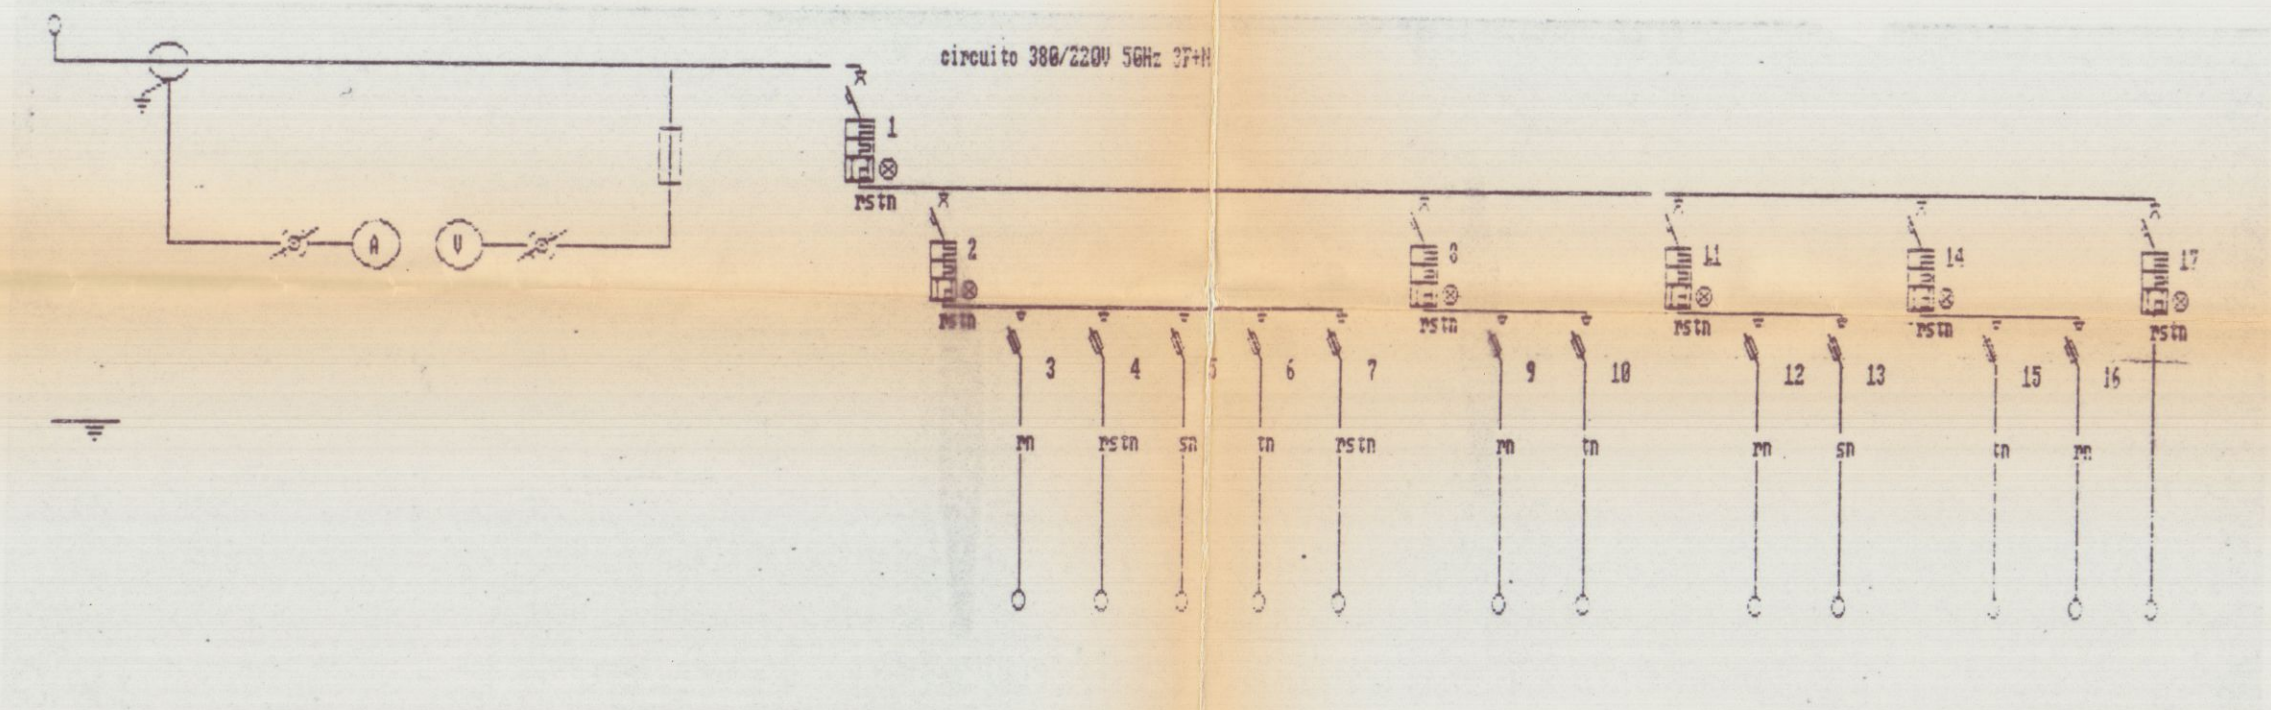


N.B. PER RIFERIMENTI ARCHITETTONICI
VEDASI TAVOLE ALLEGATE
DISTRIBUZIONE LUCI VEDASI RELAZIONE

STUDIO TECNICO DOTT. ING. FABIO TELARA				
PIAZZA ALBERICA n°4 - CARRARA - TEL. e FAX. 0585/777738				
COMMITTENTE	OGGETTO	LAVORO		
DITTA AUTO "G" SRL	IMPIANTO ELETTRICO QUADRI	AMPLIAMENTO		
	EDIFICIO COMMER.	RISTRUTTURAZIONE		
	IMPIANTO DI TERRA	SITO V.le ZACCAGNA		
		COMUNE CARRARA		
TAV.	DATA	DIS.	SCALE	SIGLA
UNICA	SETT.		1:100	
	'93			


PIANTA INTERRATO

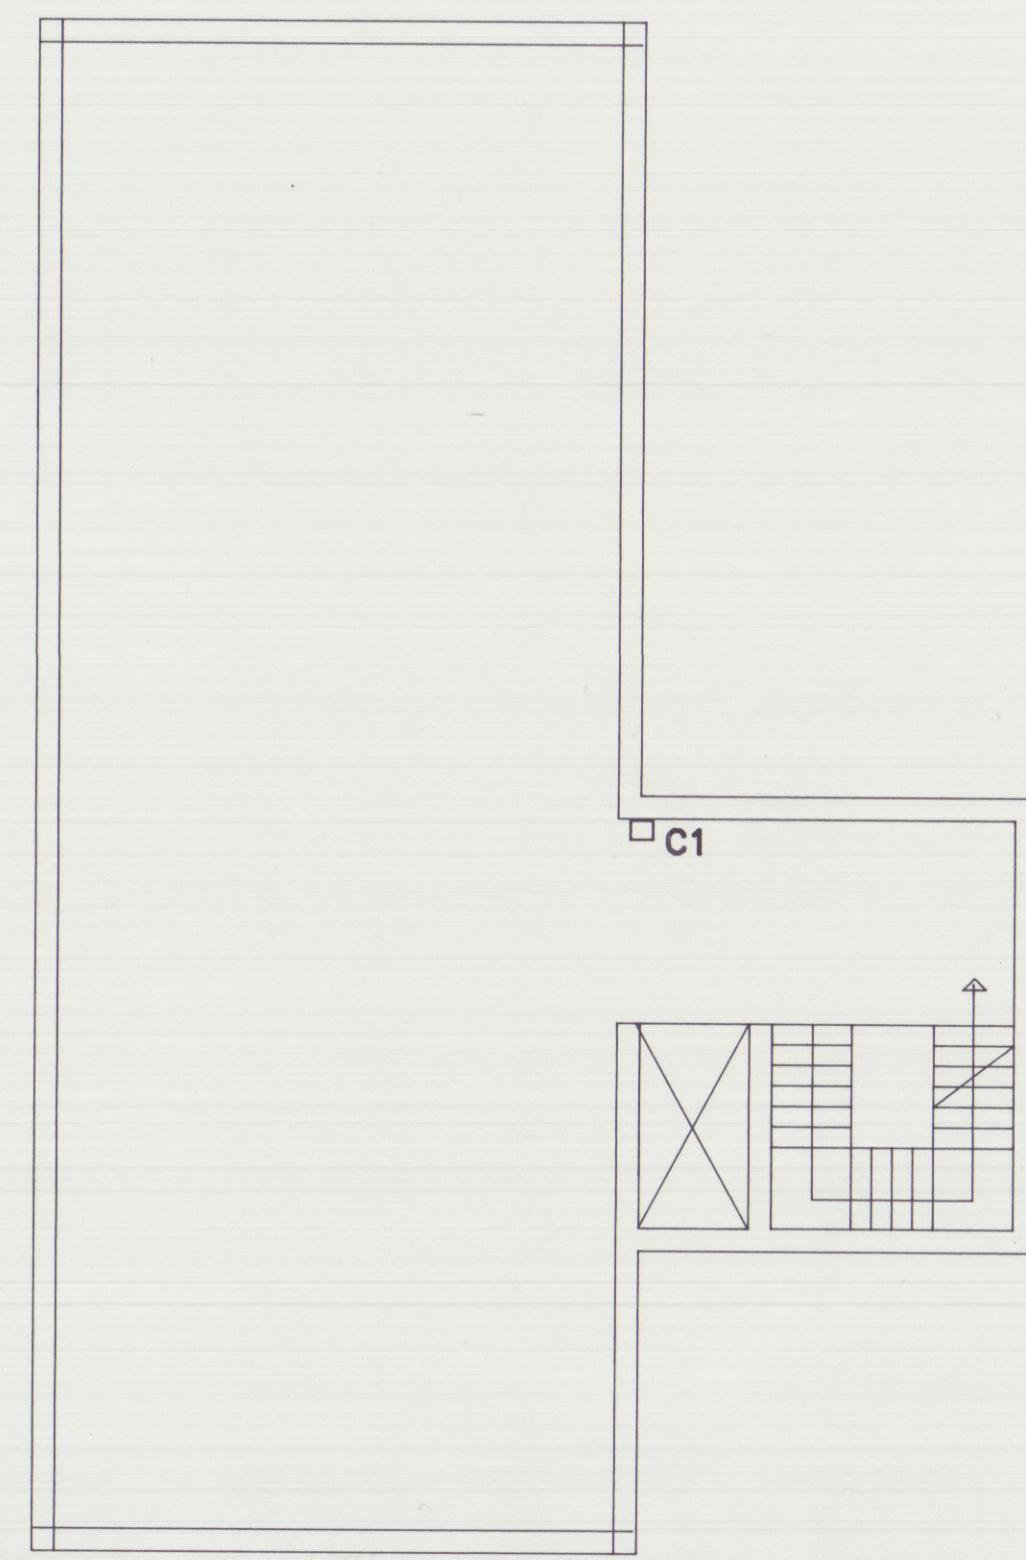


PIANTA INTERRATO

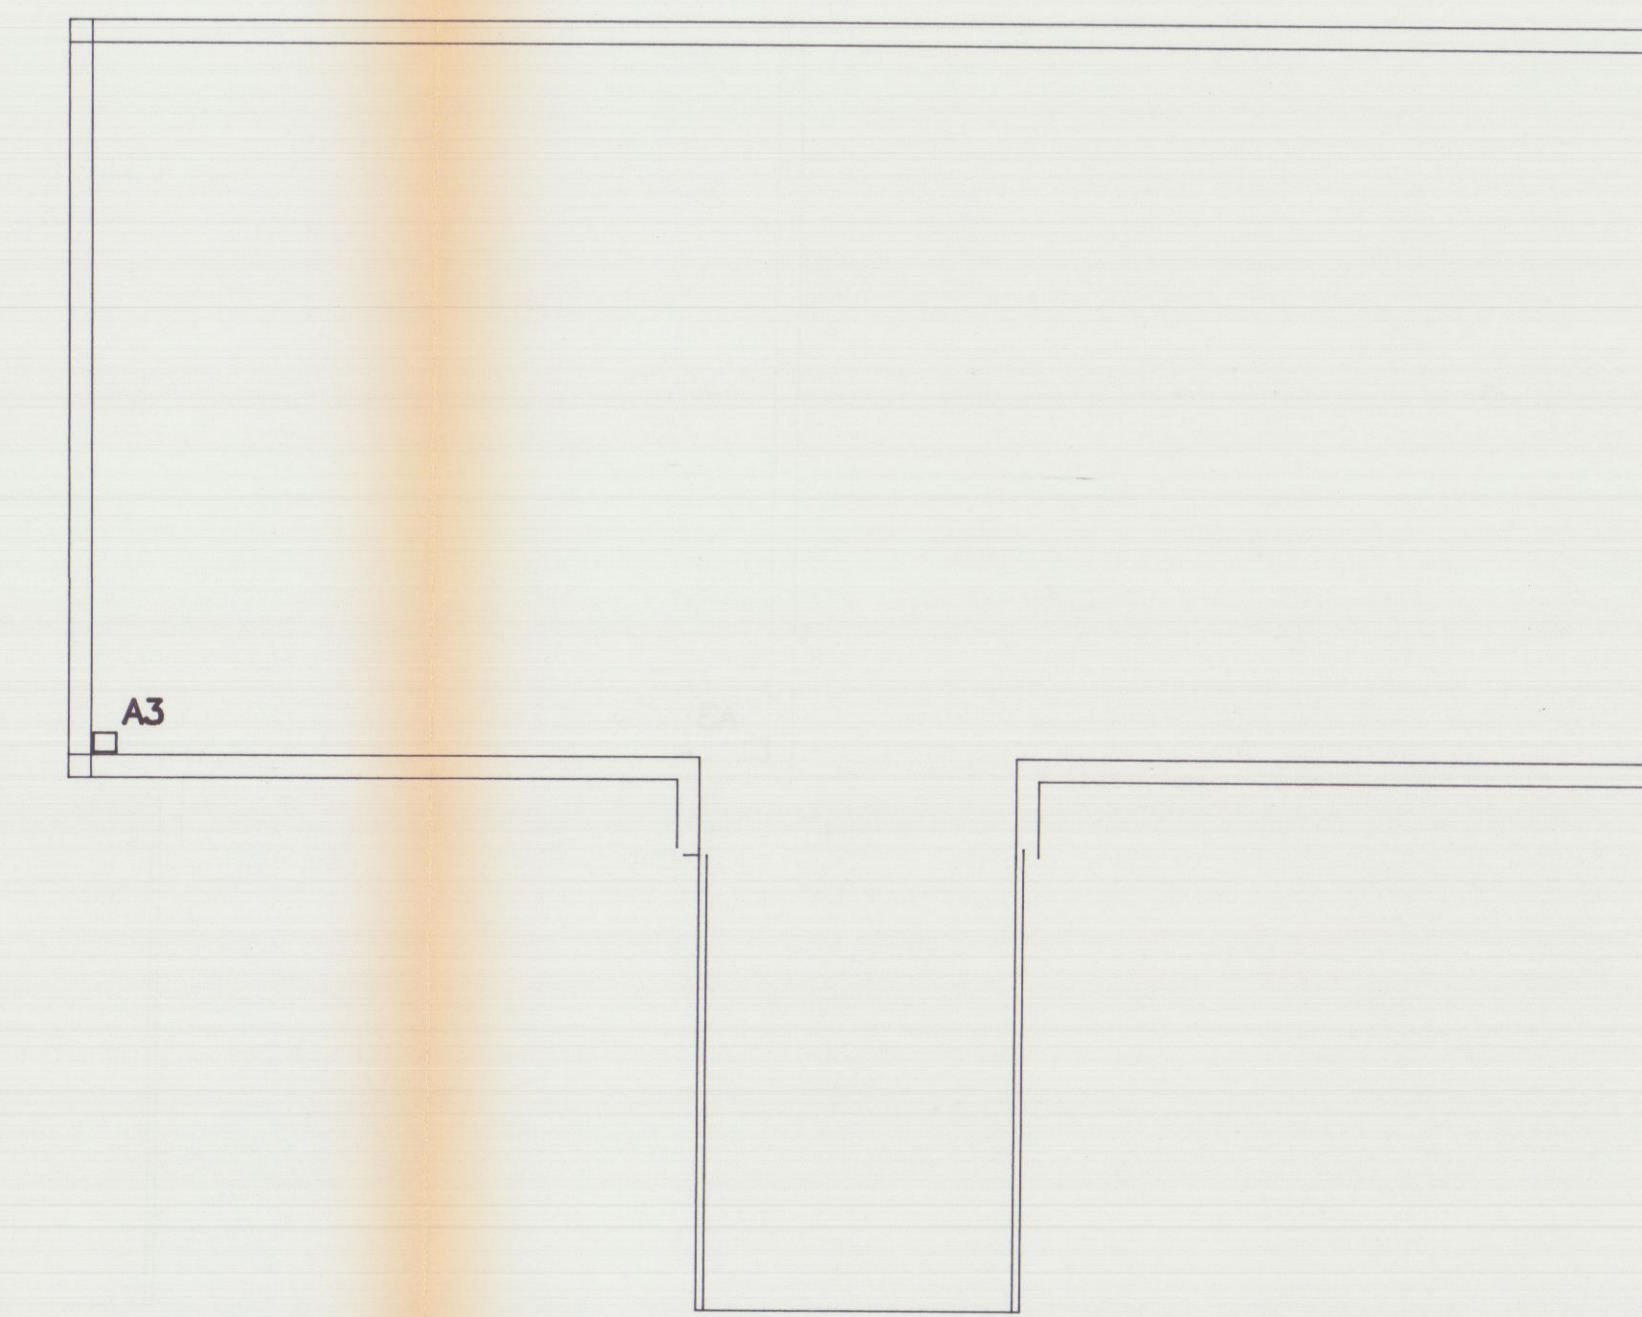

PIANTA P. TERRA

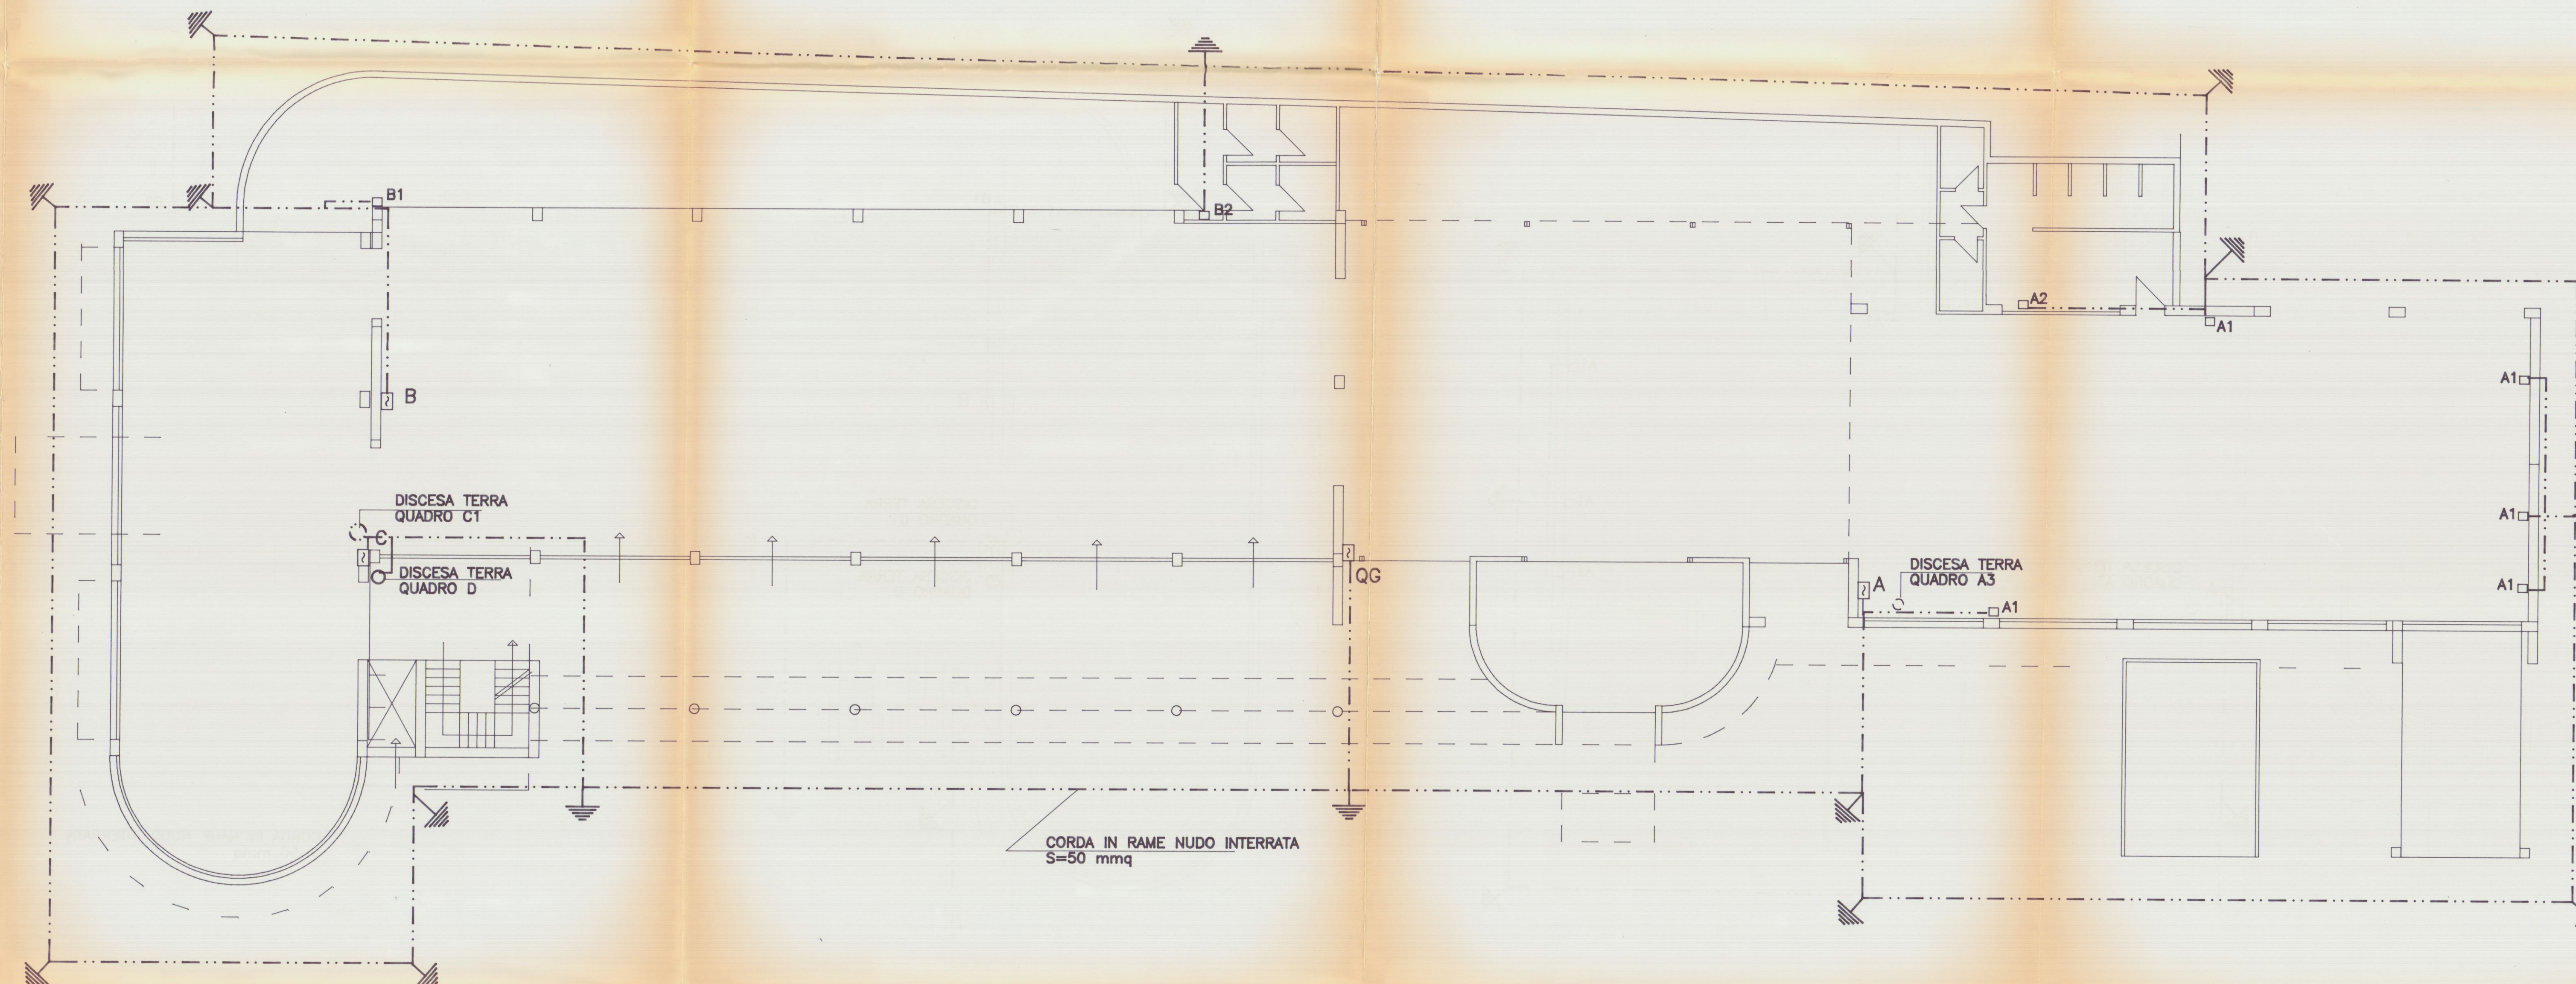

PIANTA P. PRIMO

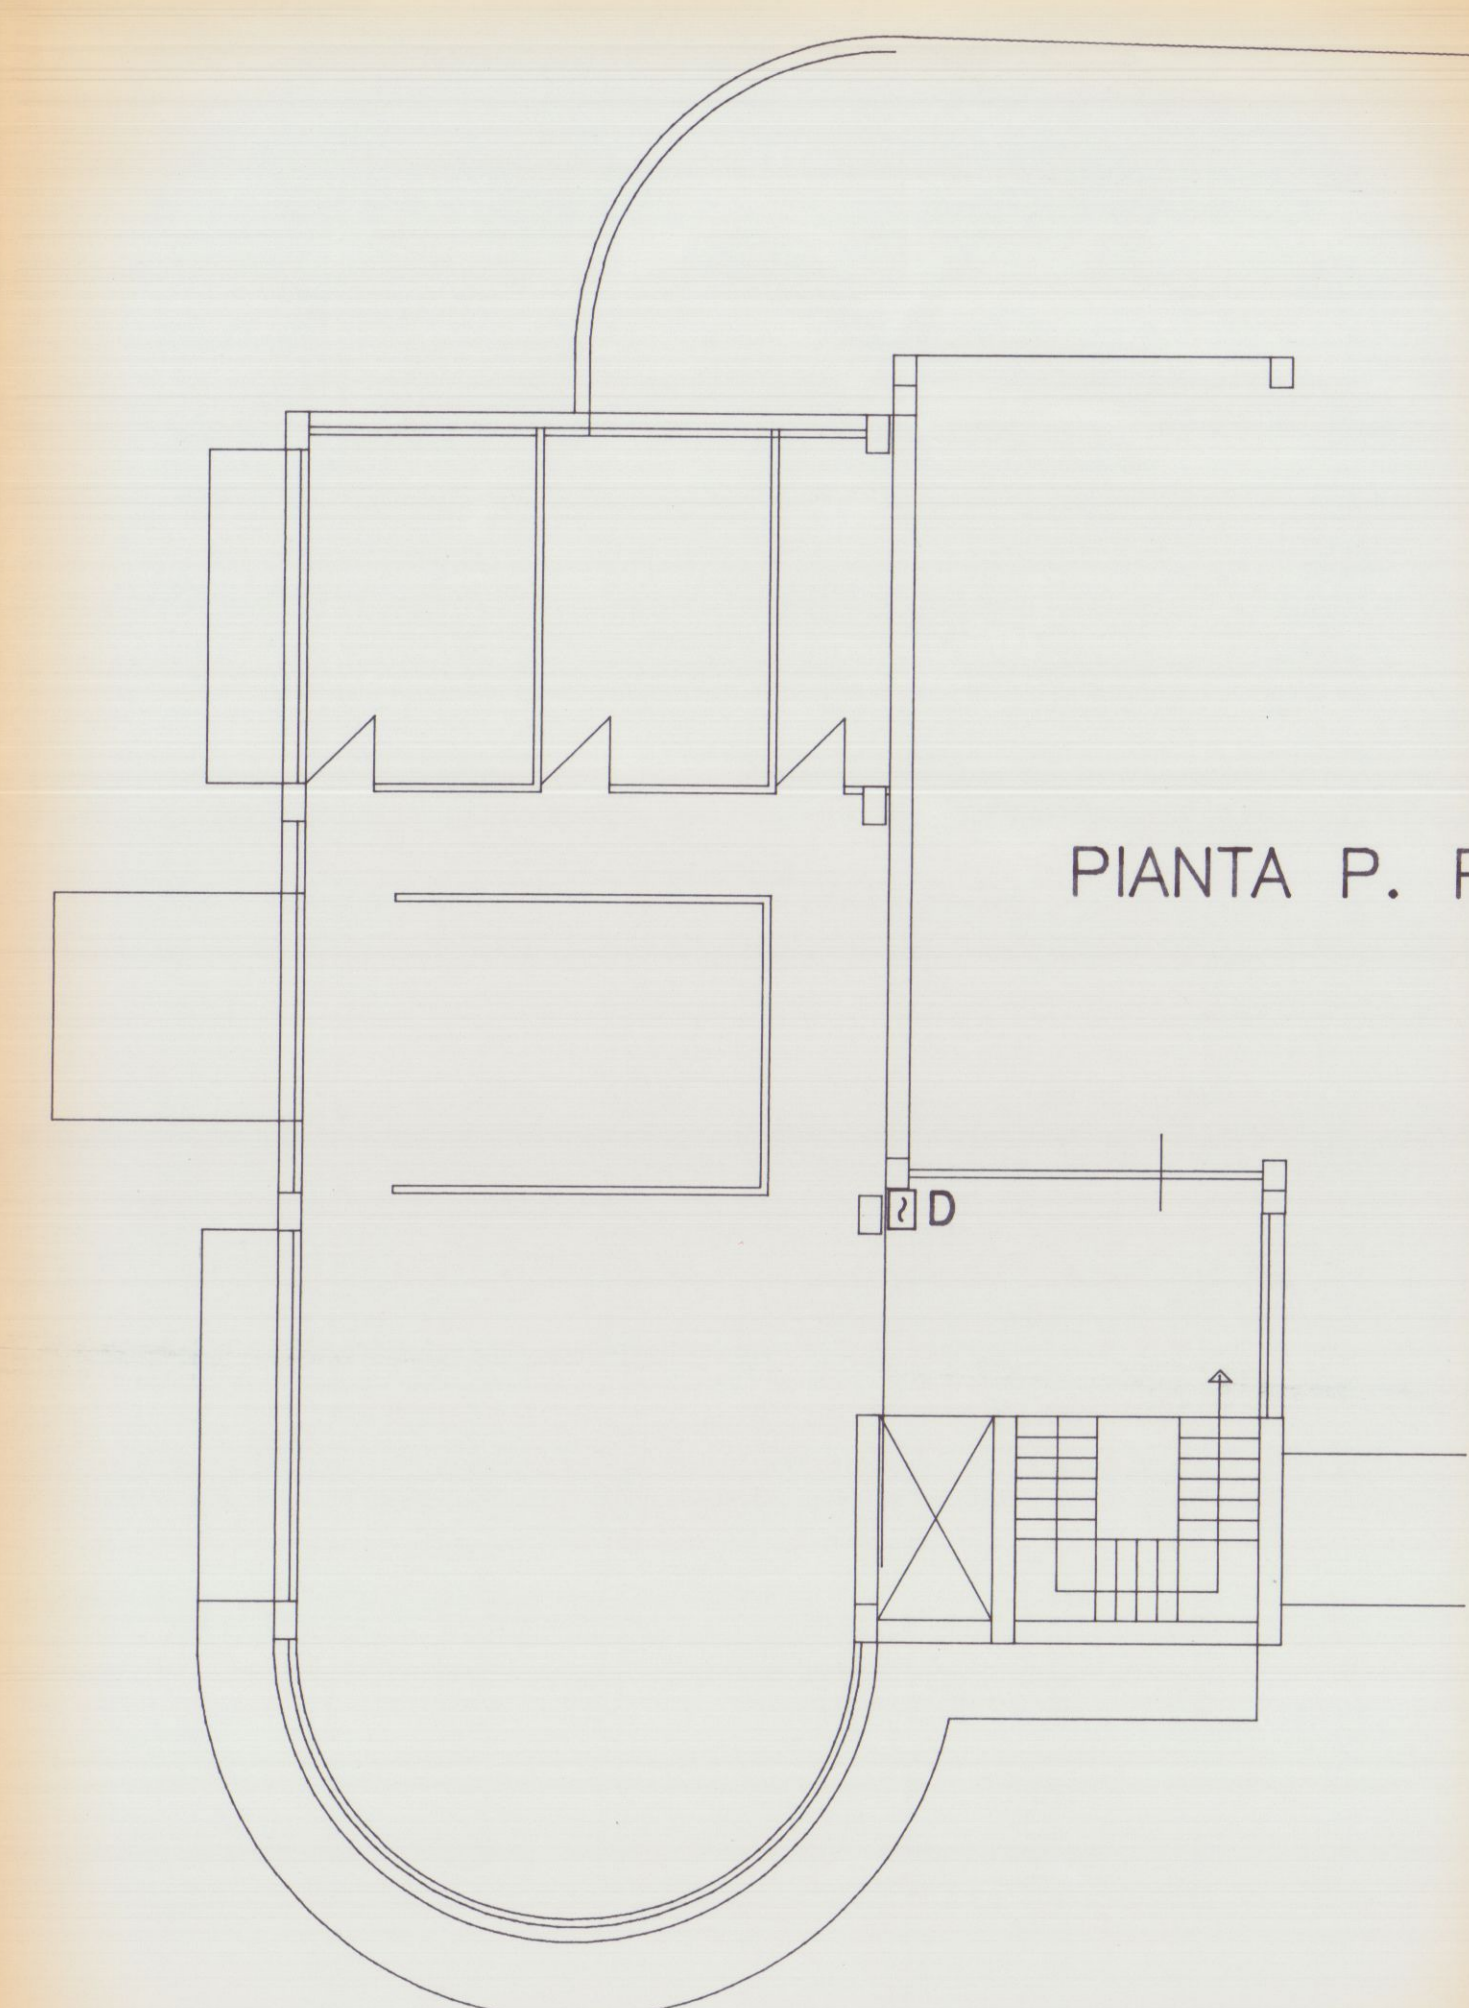


SOFTTURA *mm*



STUDIO TECNICO DOTT. ING. FABIO TELARA				
PIAZZA ALBERICA n°4 - CARRARA - TEL. e FAX. 0585/777738				
COMMITTENTE	OGGETTO	LAVORO		
DITTA AUTO "G" srl	IMPIANTO TERRA DISTRIBUZIONE QUADRI	ESPOSIZIONE AUTO E MOTORI MARINI V.le ZACCAGNA MARINA CARRARA		
TAV.	DATA	DIS.	SCALE	SIGLA
1	OTT. '93		1:100	

VIALE ZACCAGNA


PIANTA

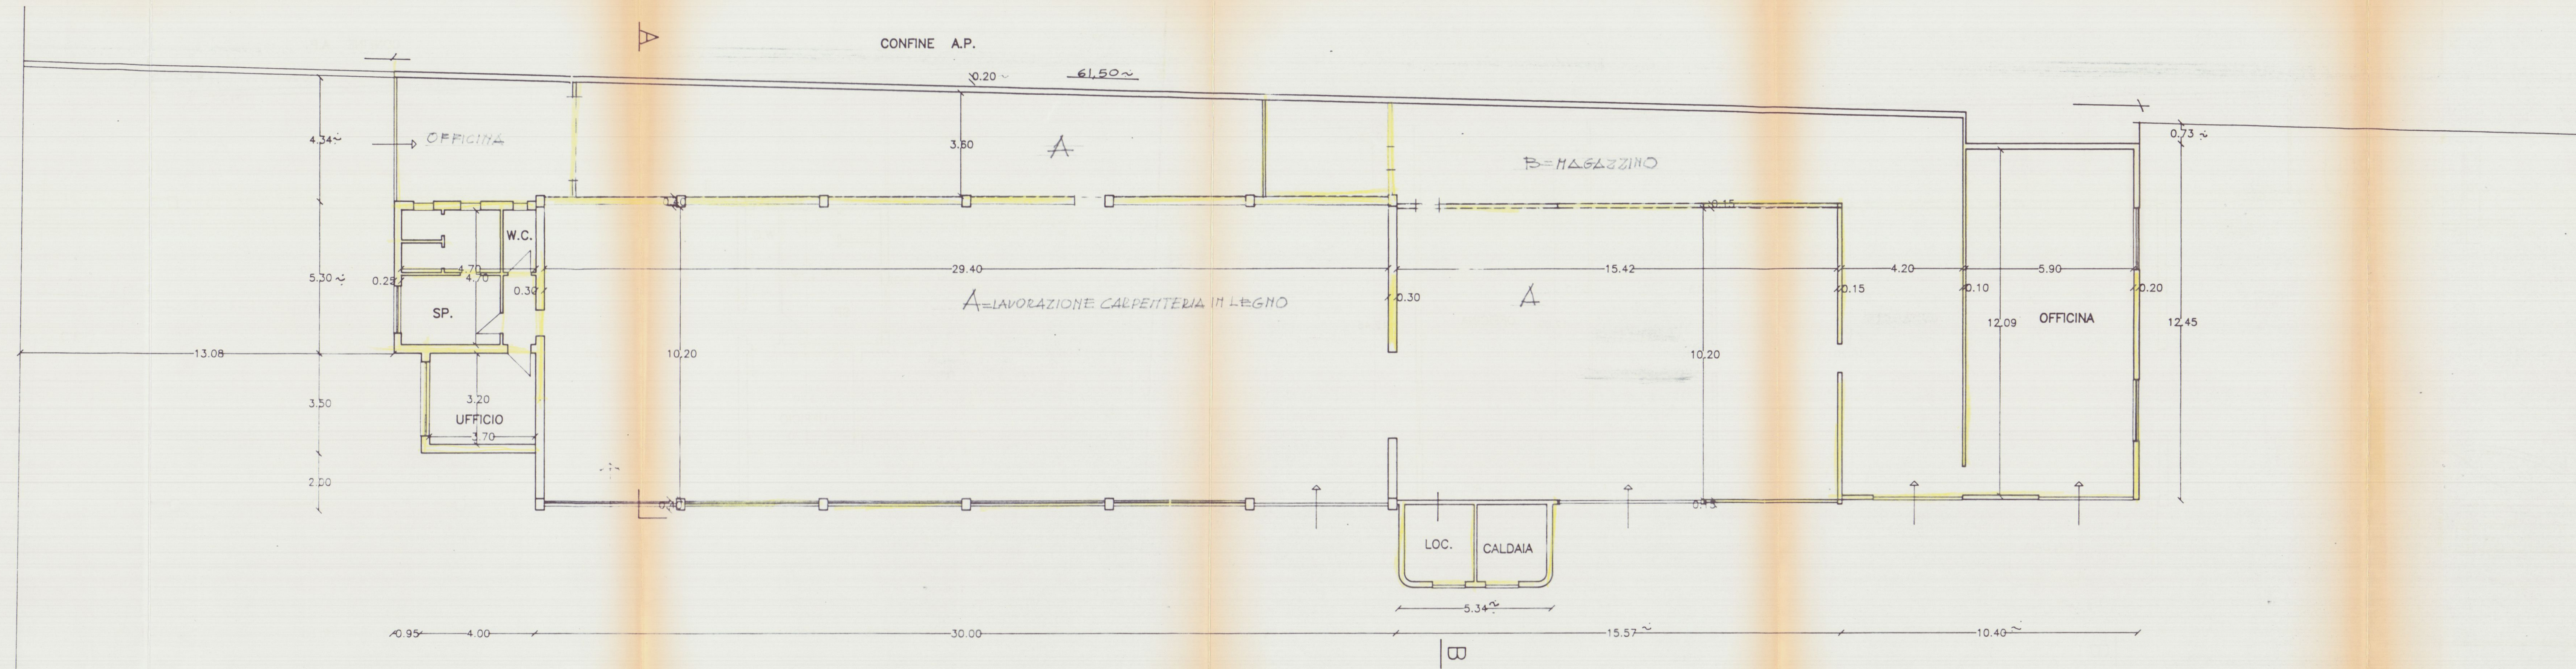


C.E.

CONFINE A.P.


PROSPETTO S/E

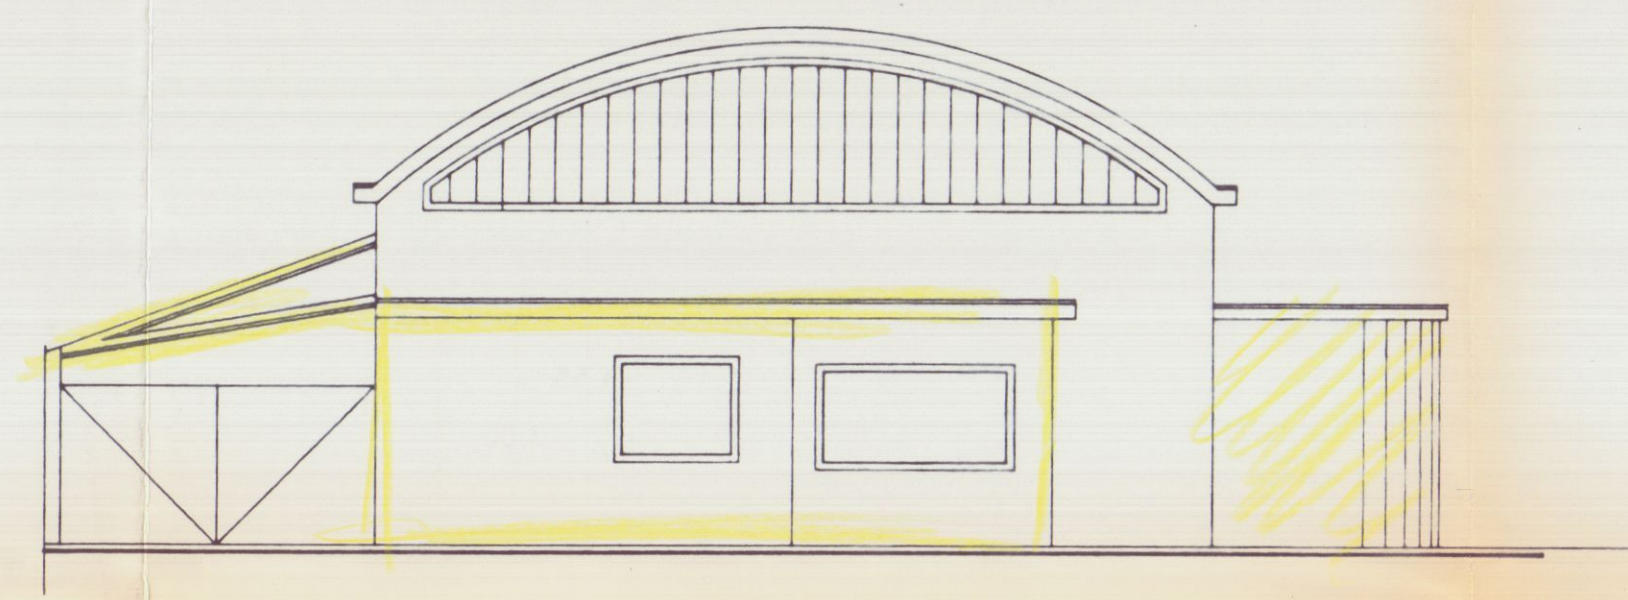


PROSPETTO S.

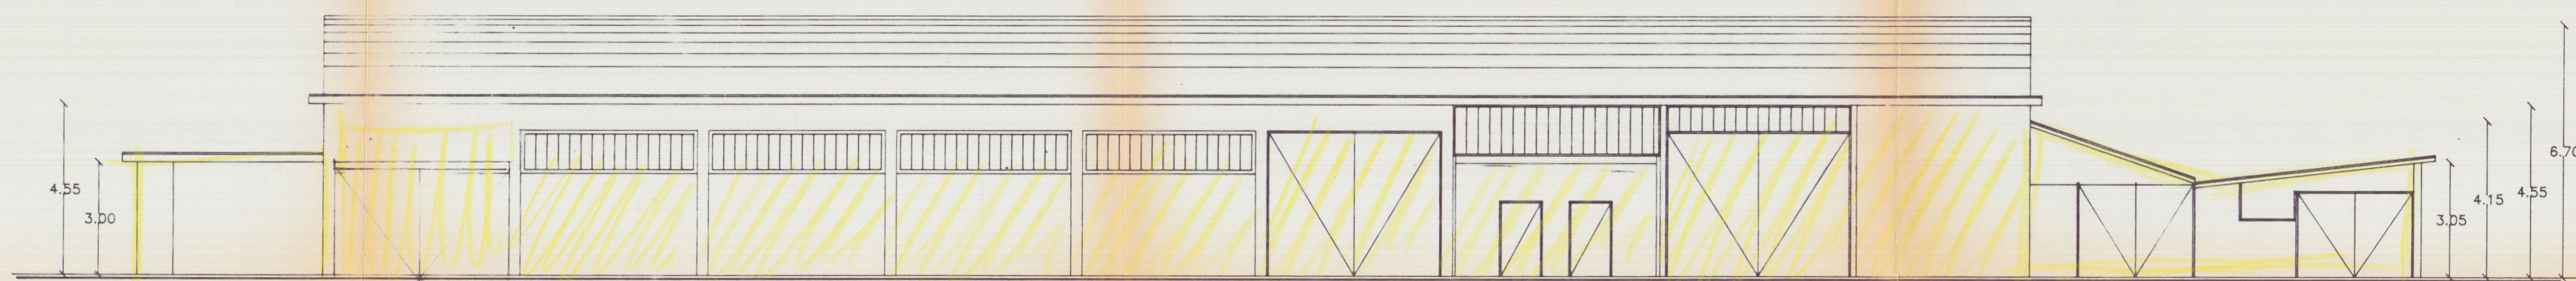



SEZ.A/B

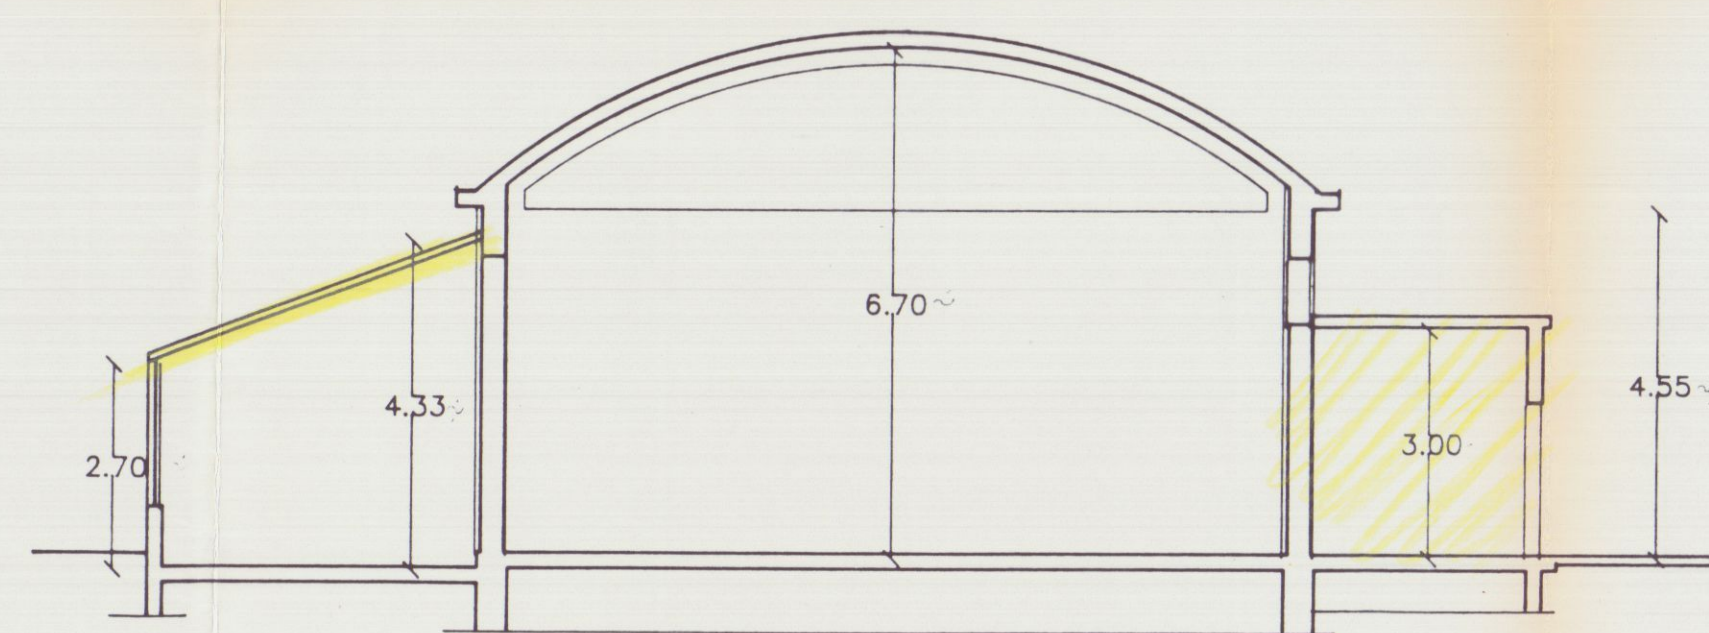


PROSPETTO S/O

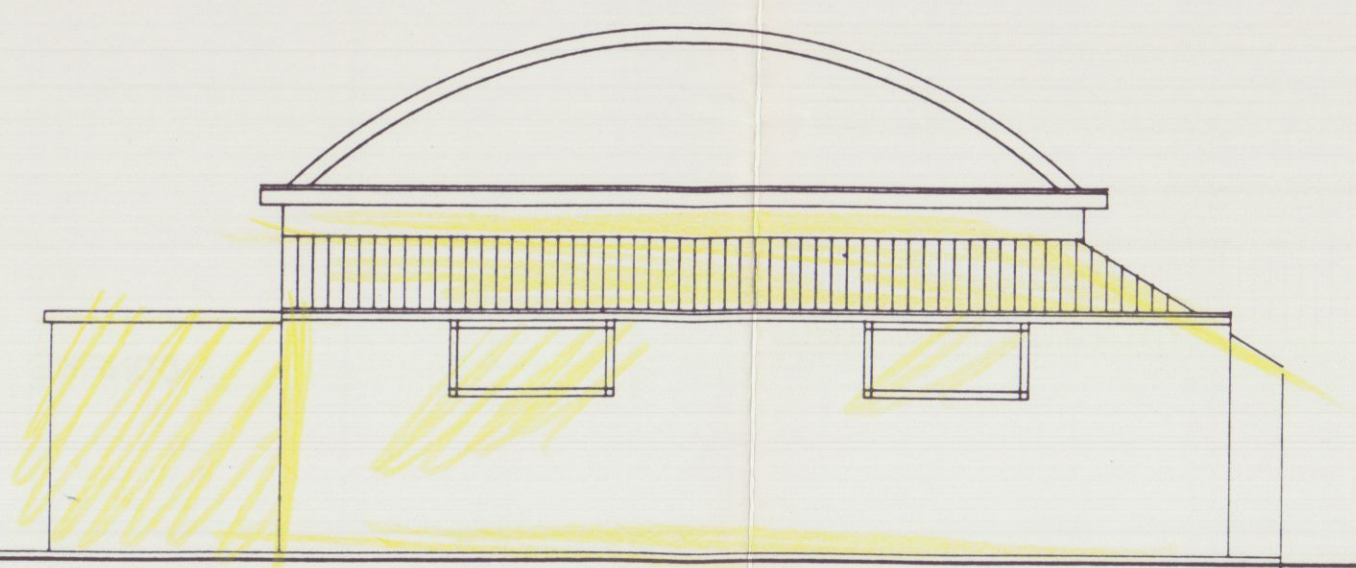


PROSPETTO N.

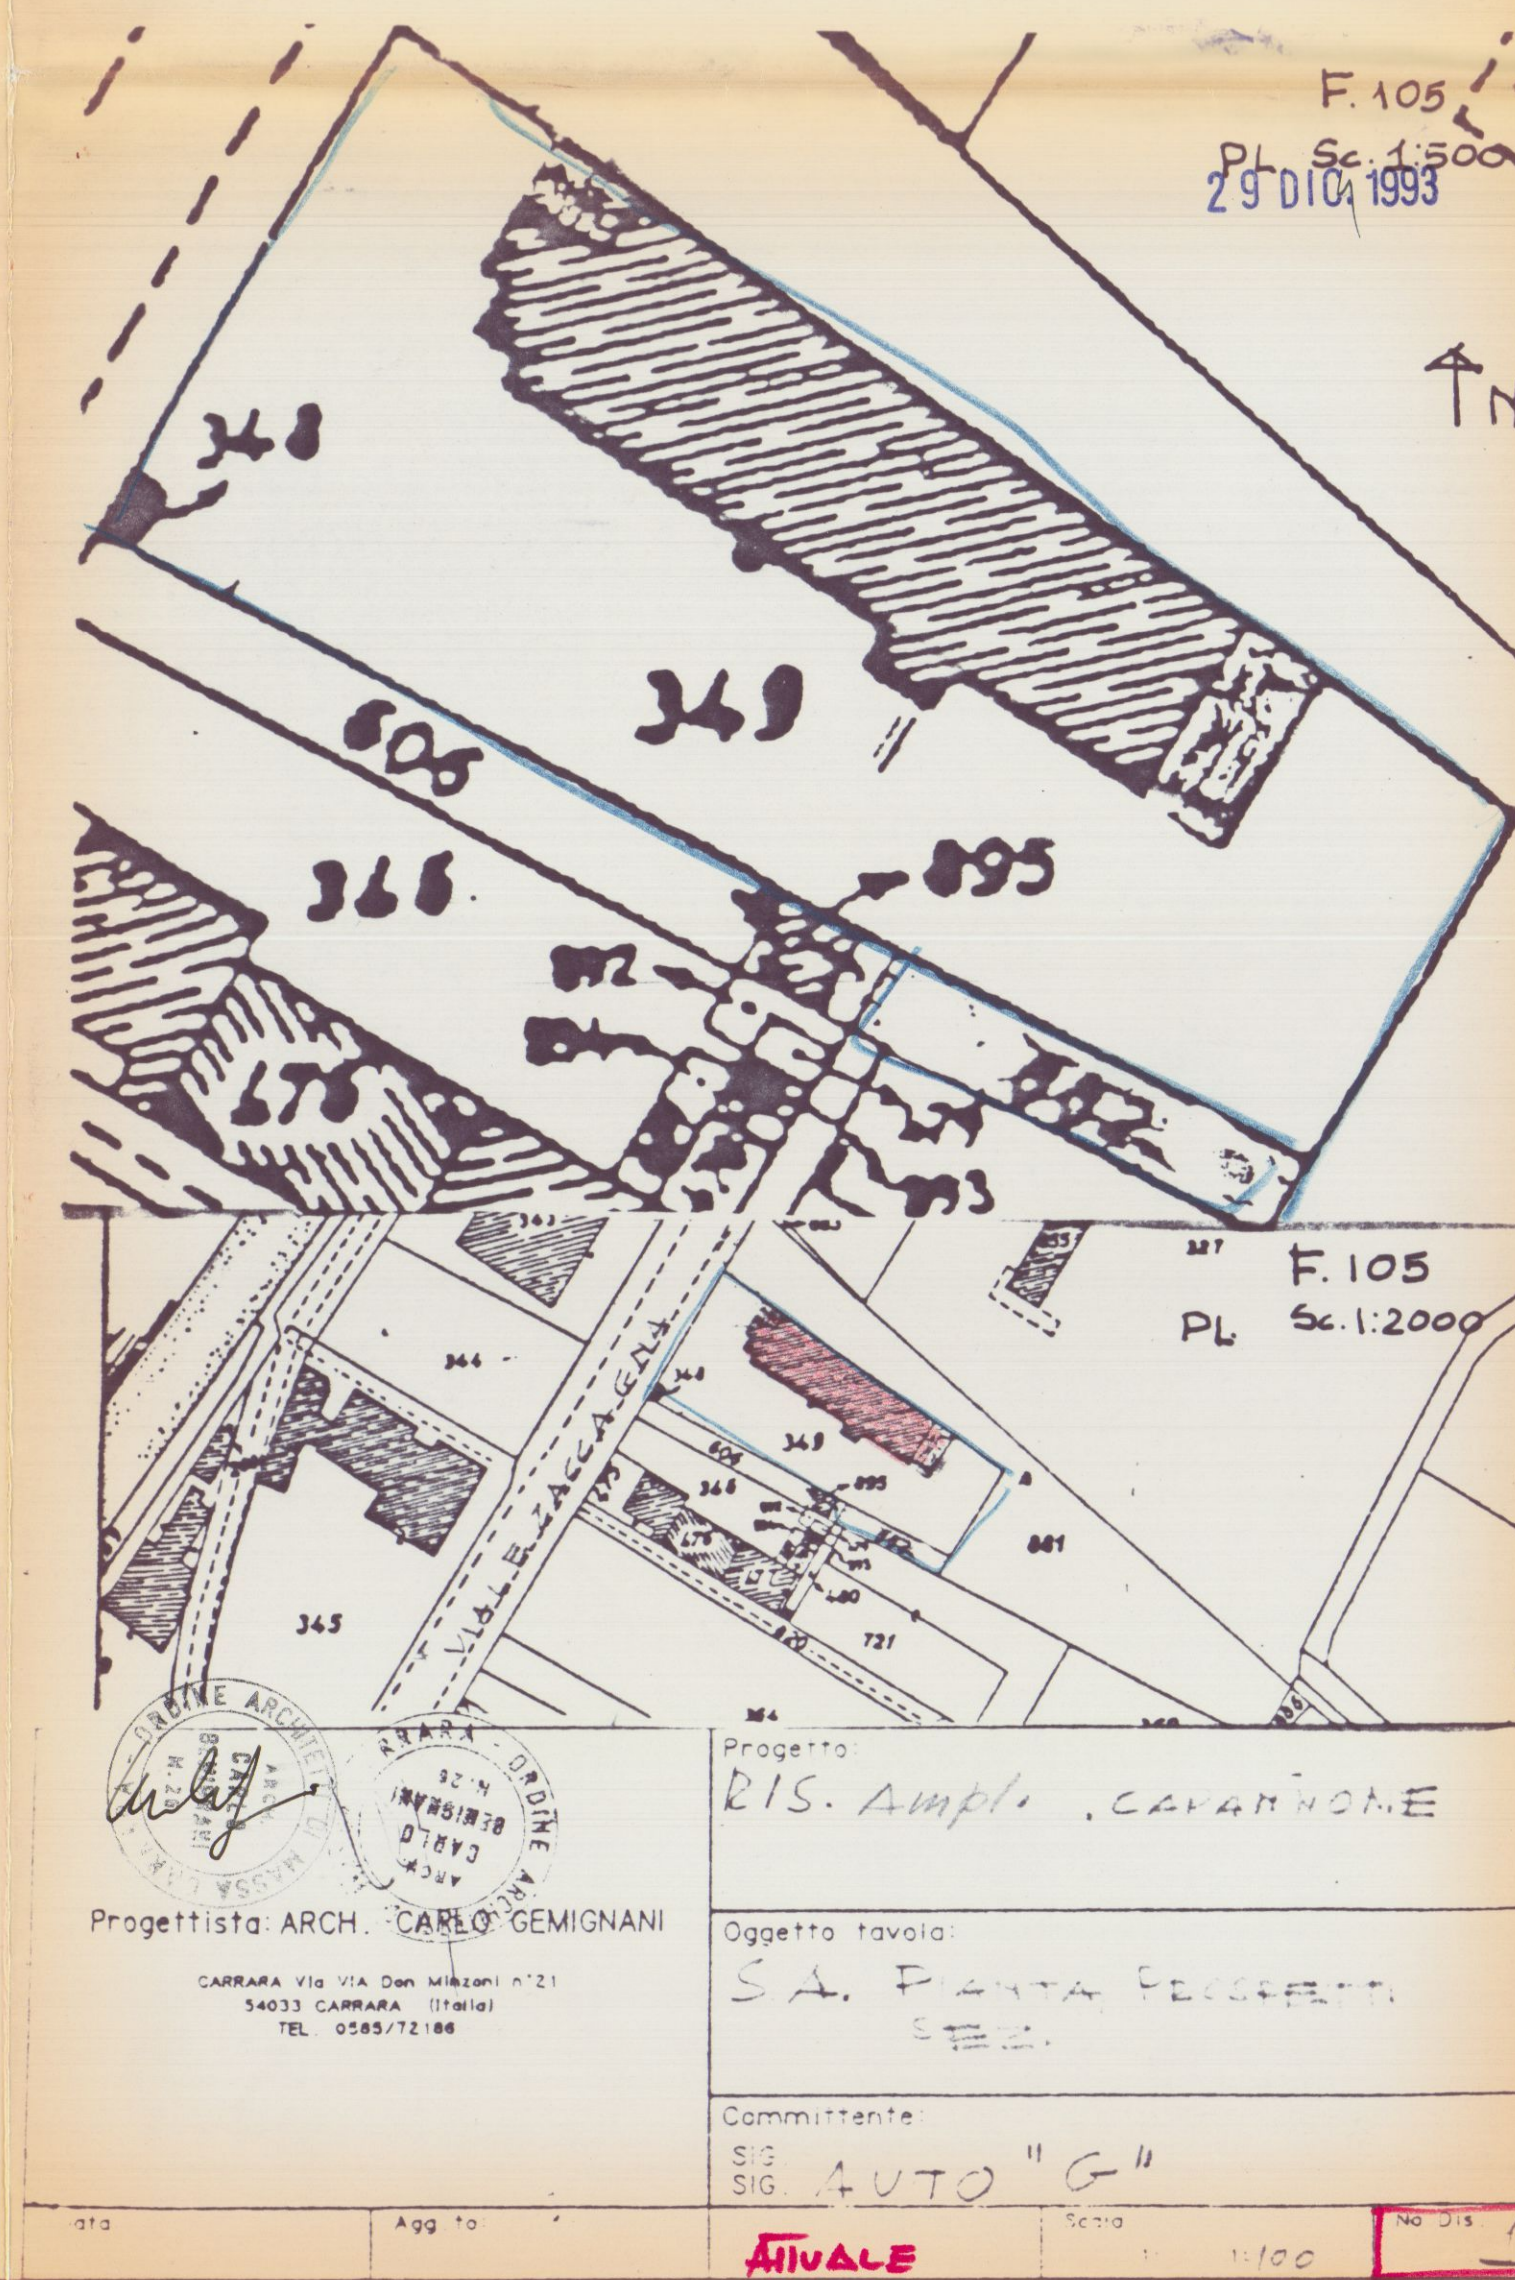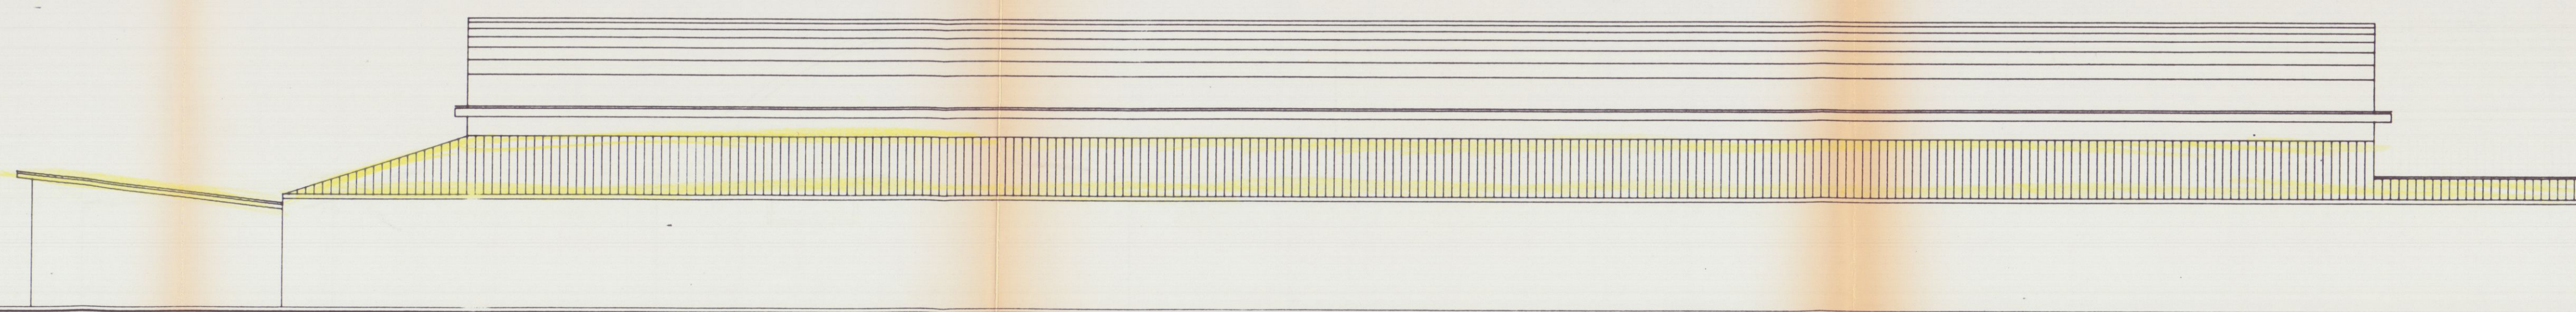


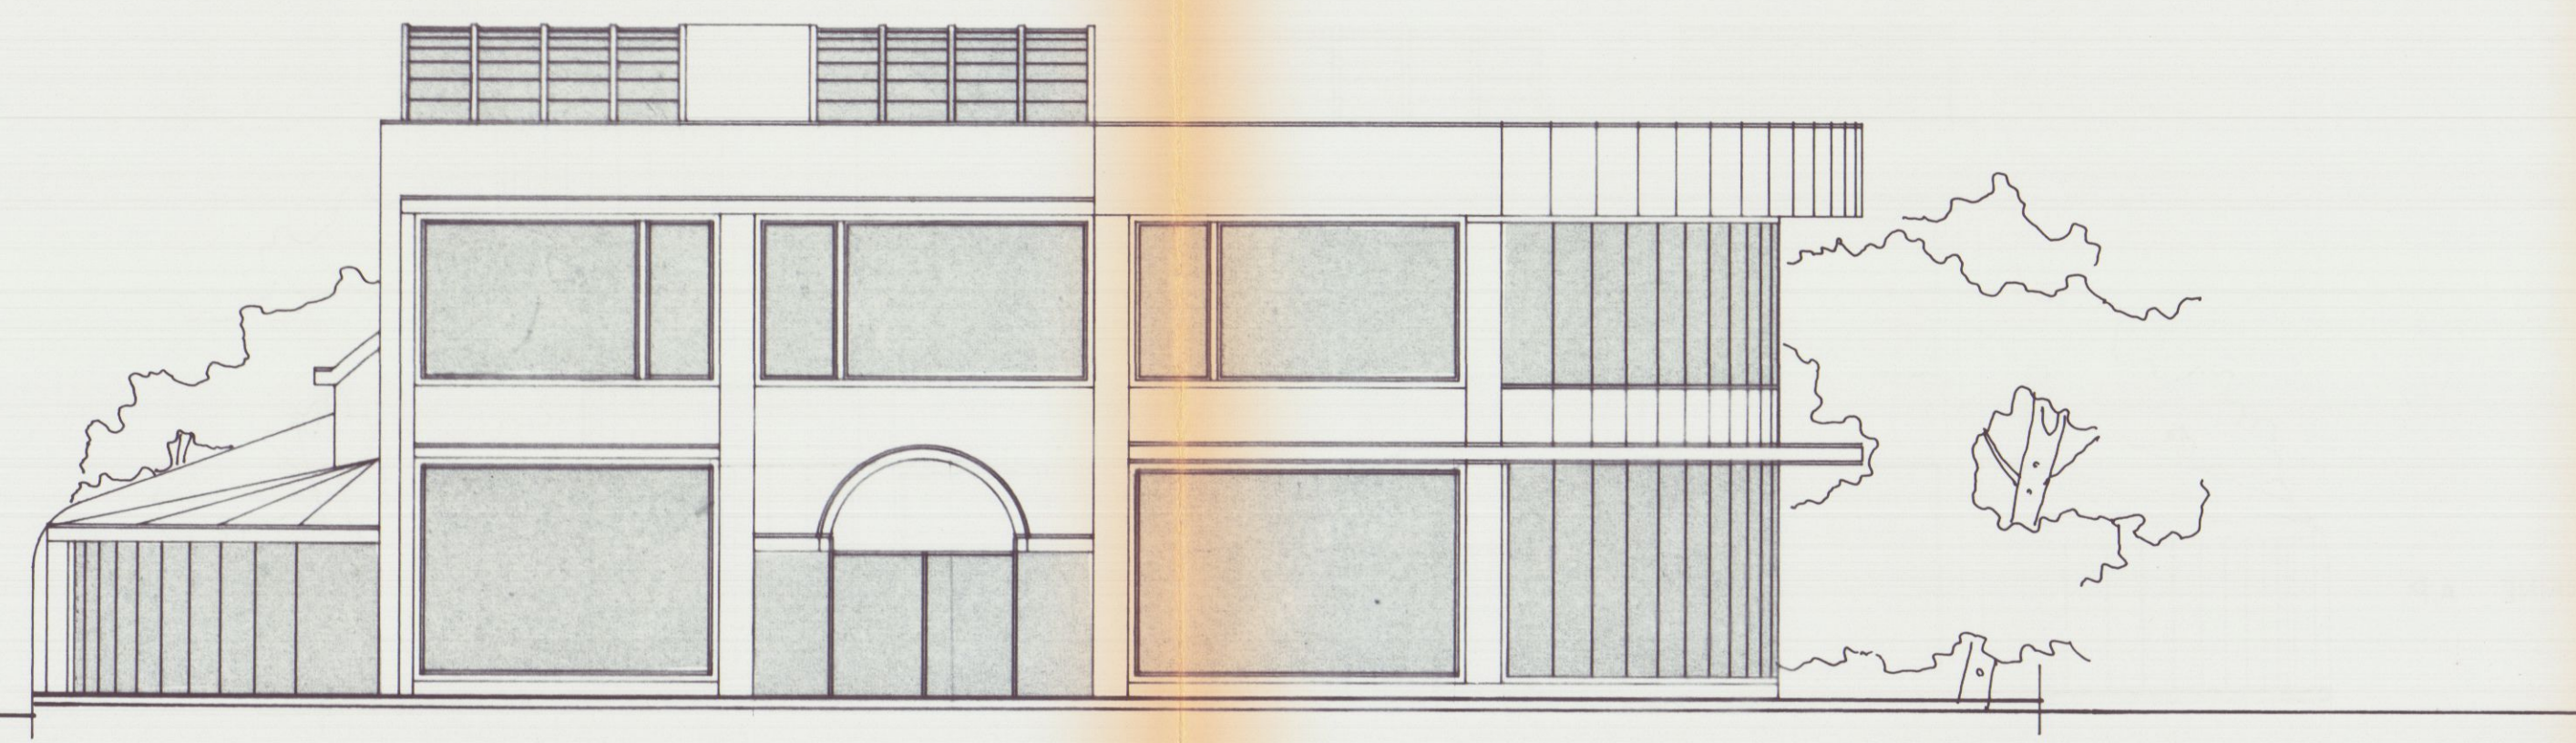


PROSPETTO S/E

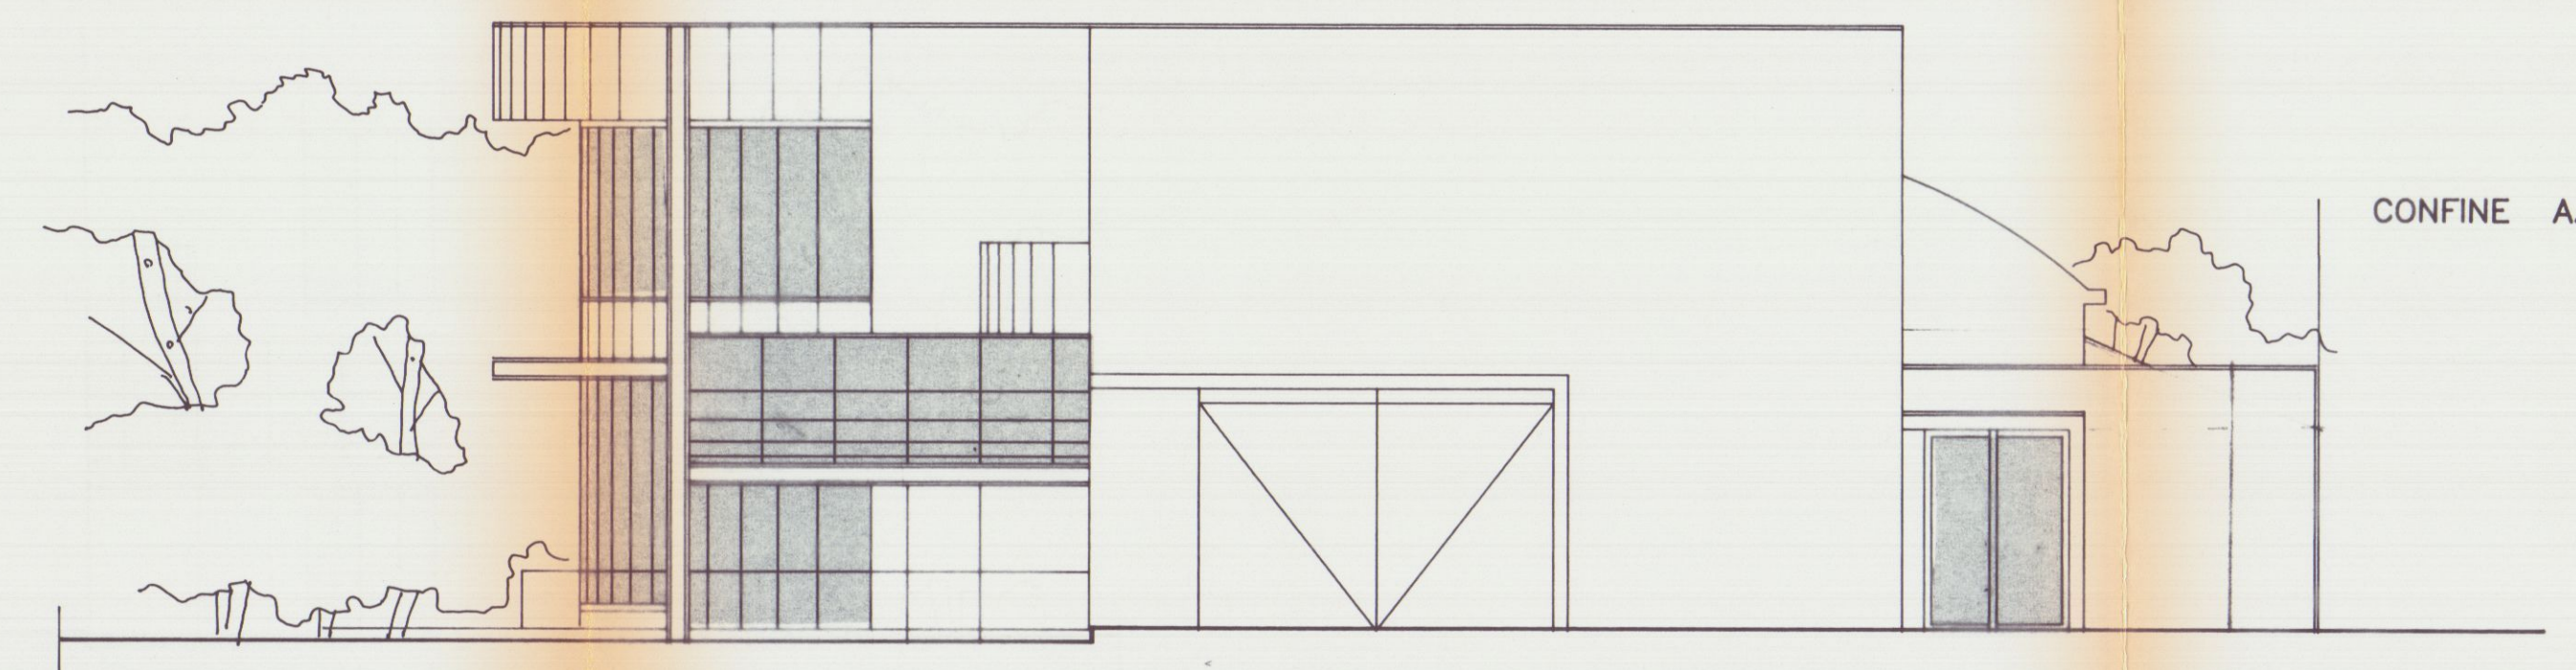


PROSPETTO S/O

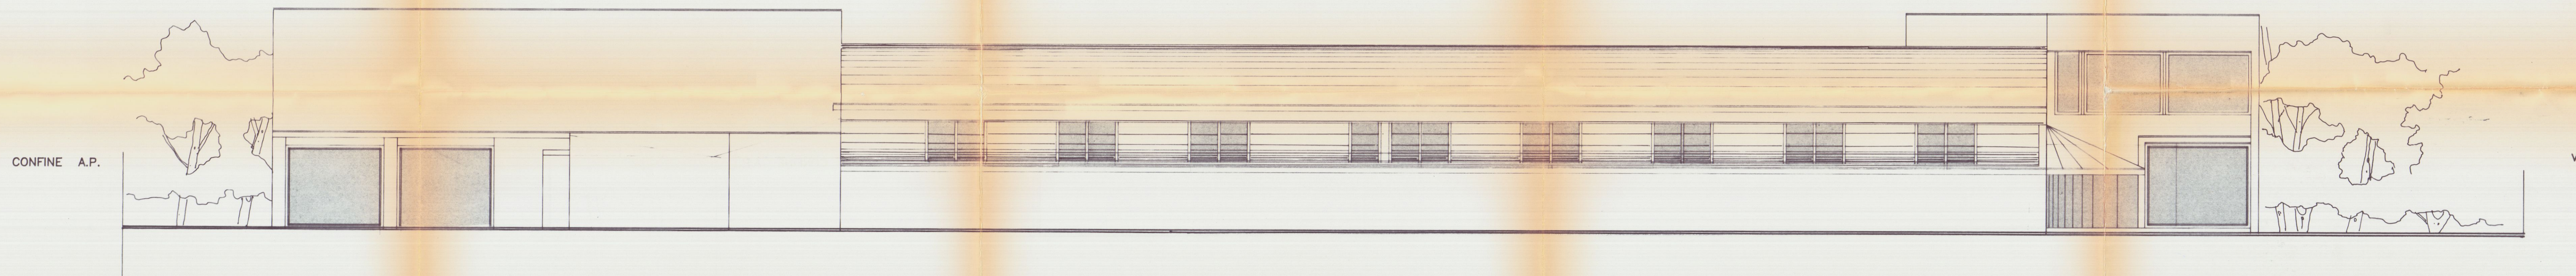


PROSPETTO N.

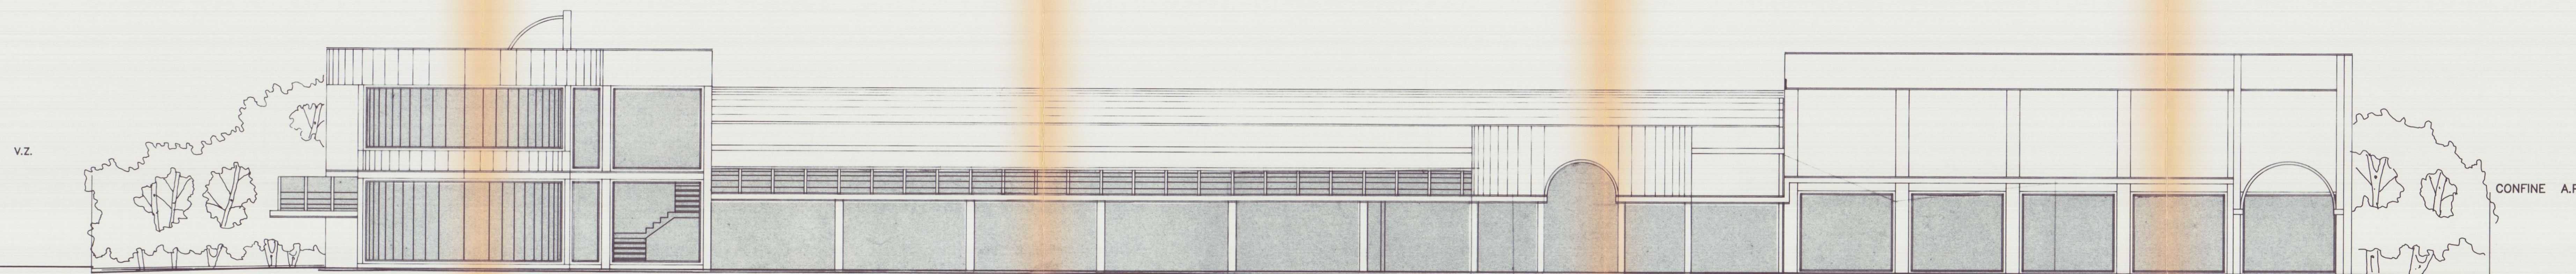


PROSPETTO S.

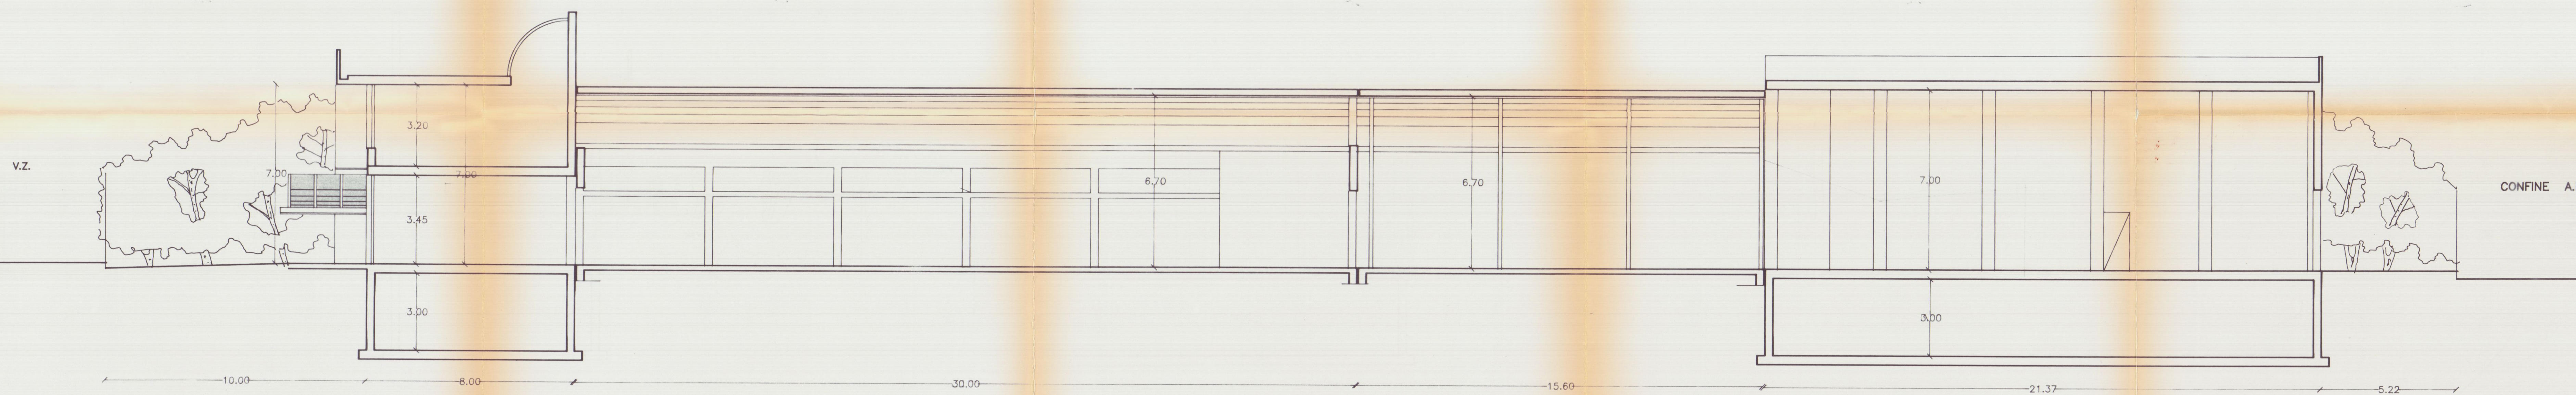


SEZ.B/C

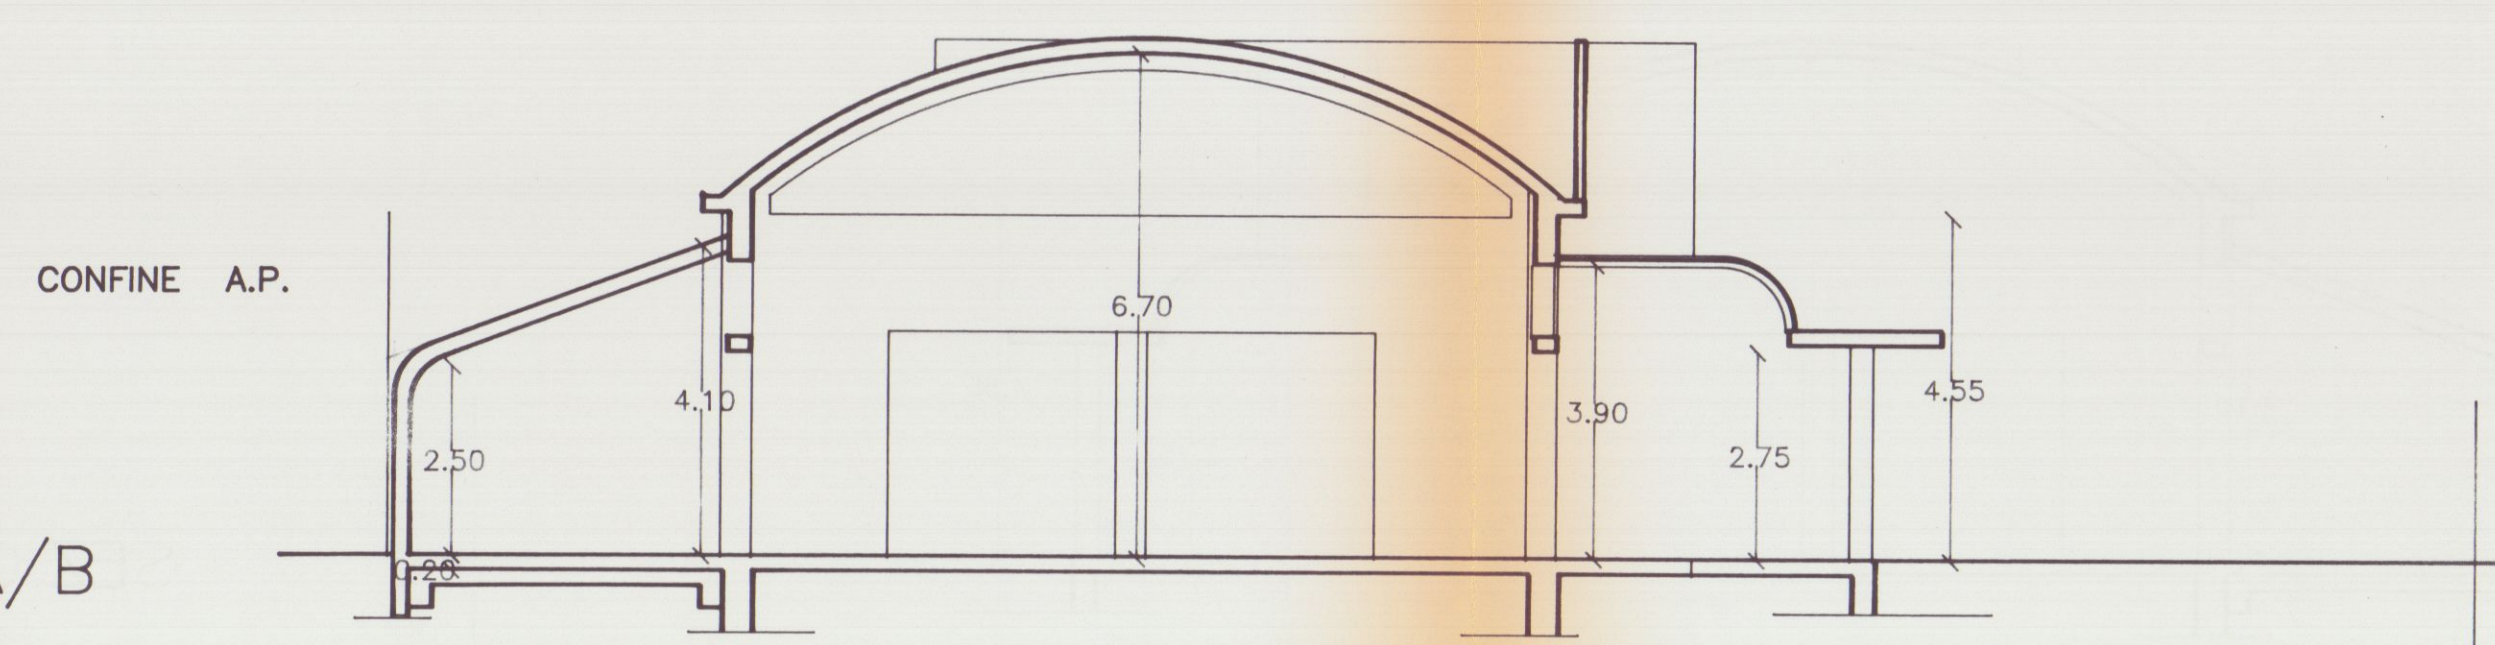


SEZ.A/B

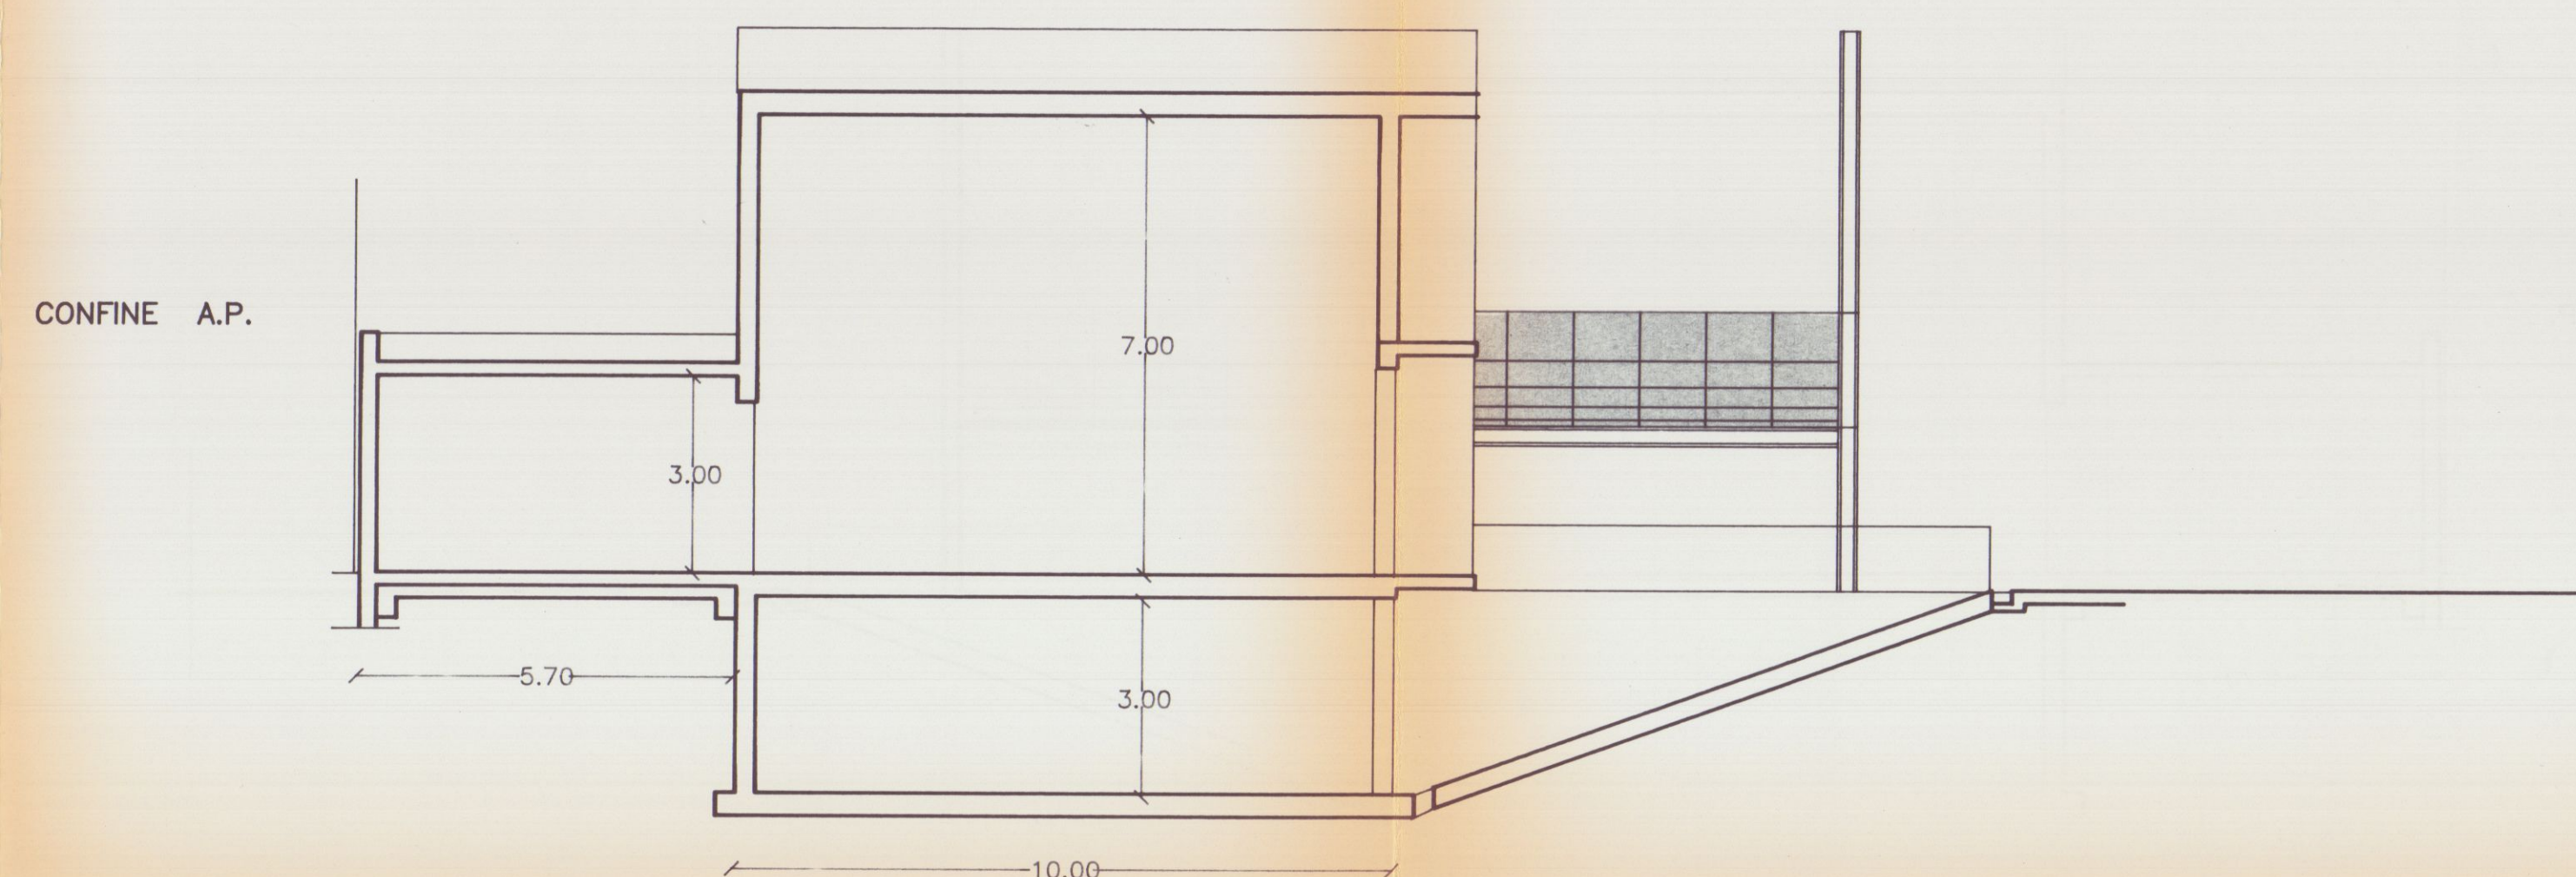




SEZ.C/D

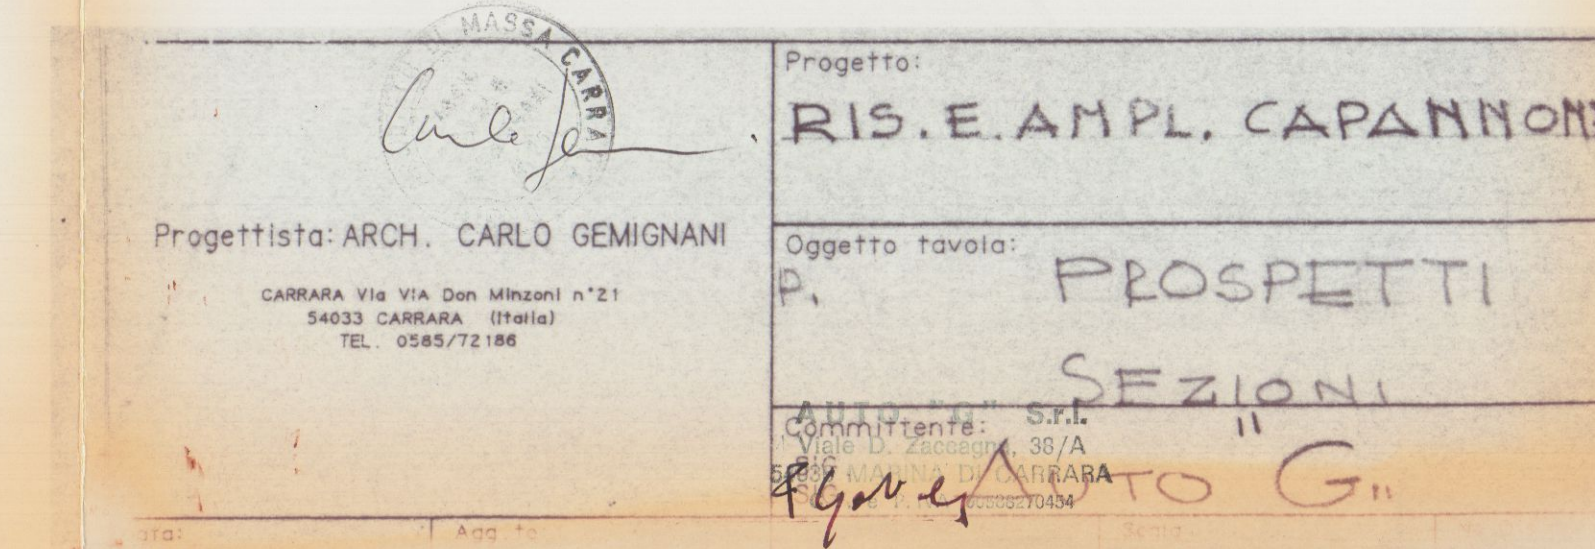



PIANTA P. TERRA

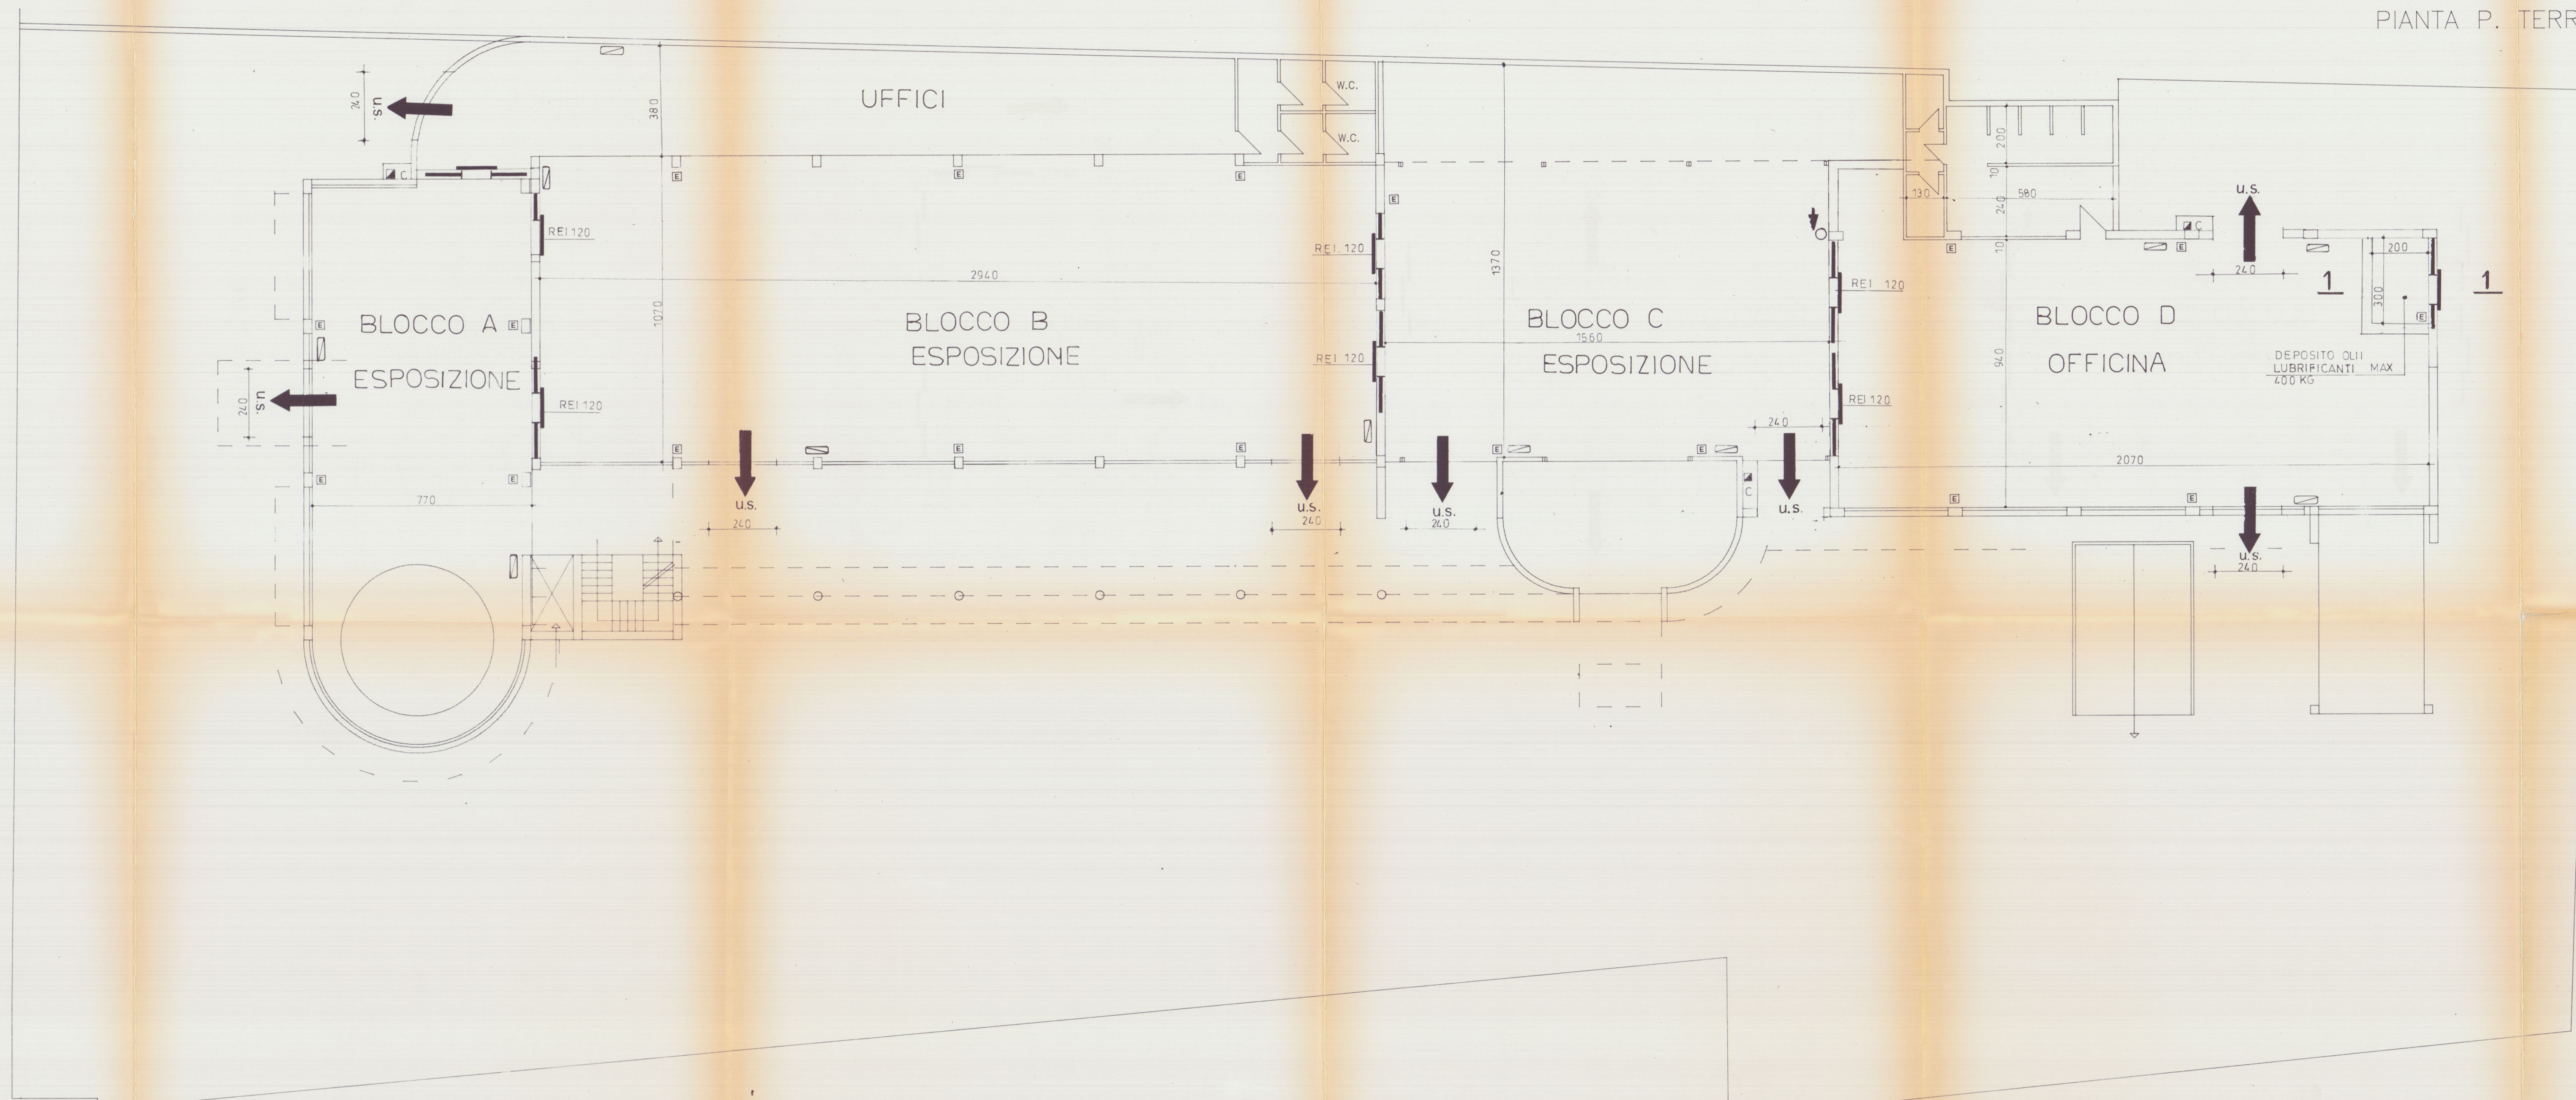


LEGENDA

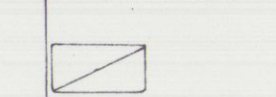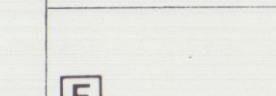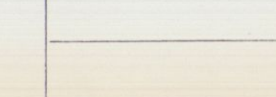	USCITA DI SICUREZZA
	AVVISATORE U.S.
	ESTINTORE
	PORTE REI 120 AUTOMATICHE

SEZIONE 1-1

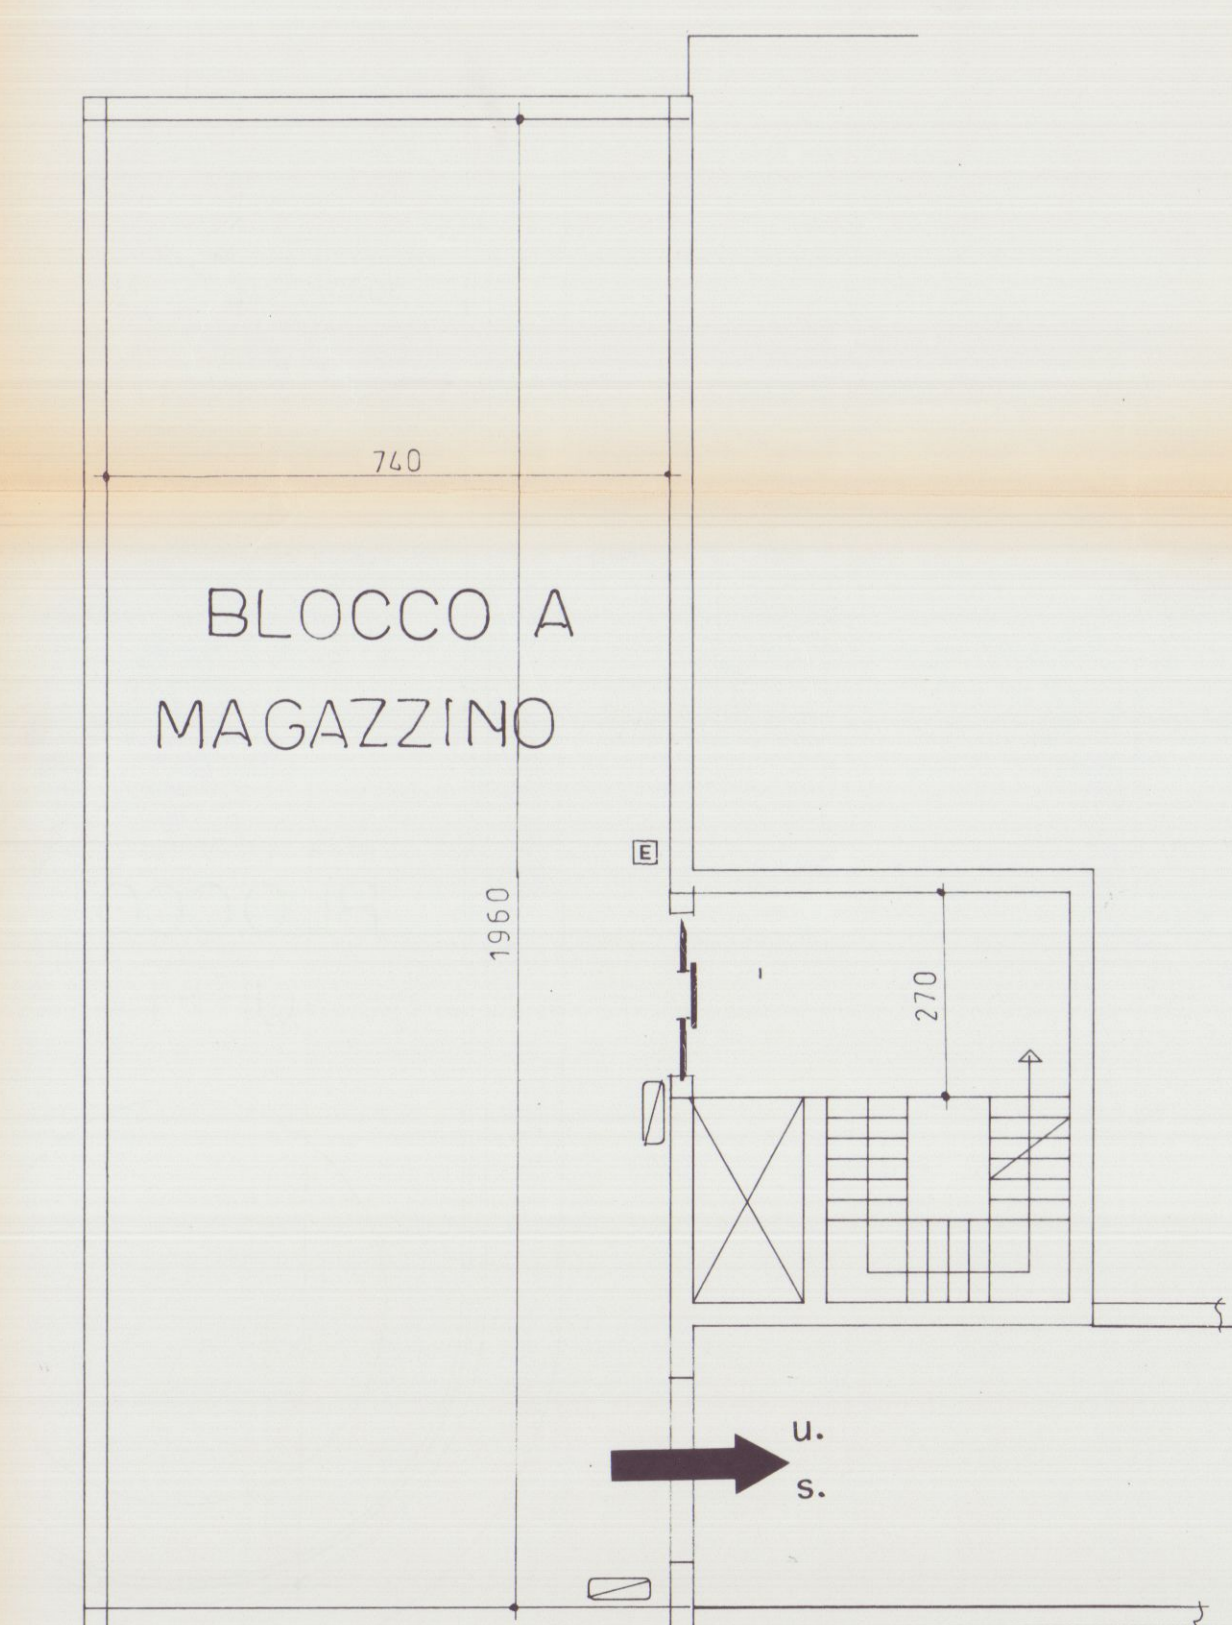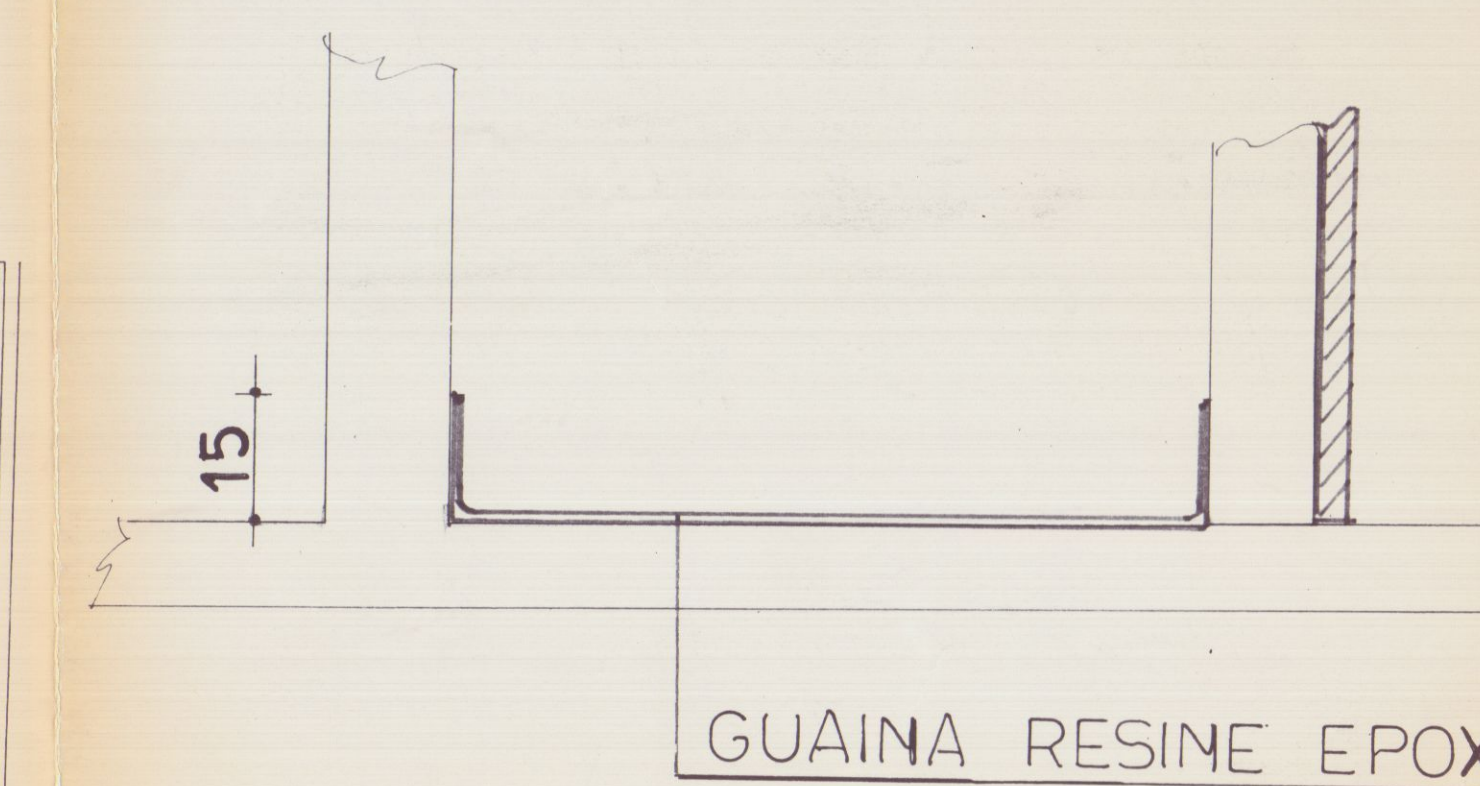

PIANTA INTERRATO

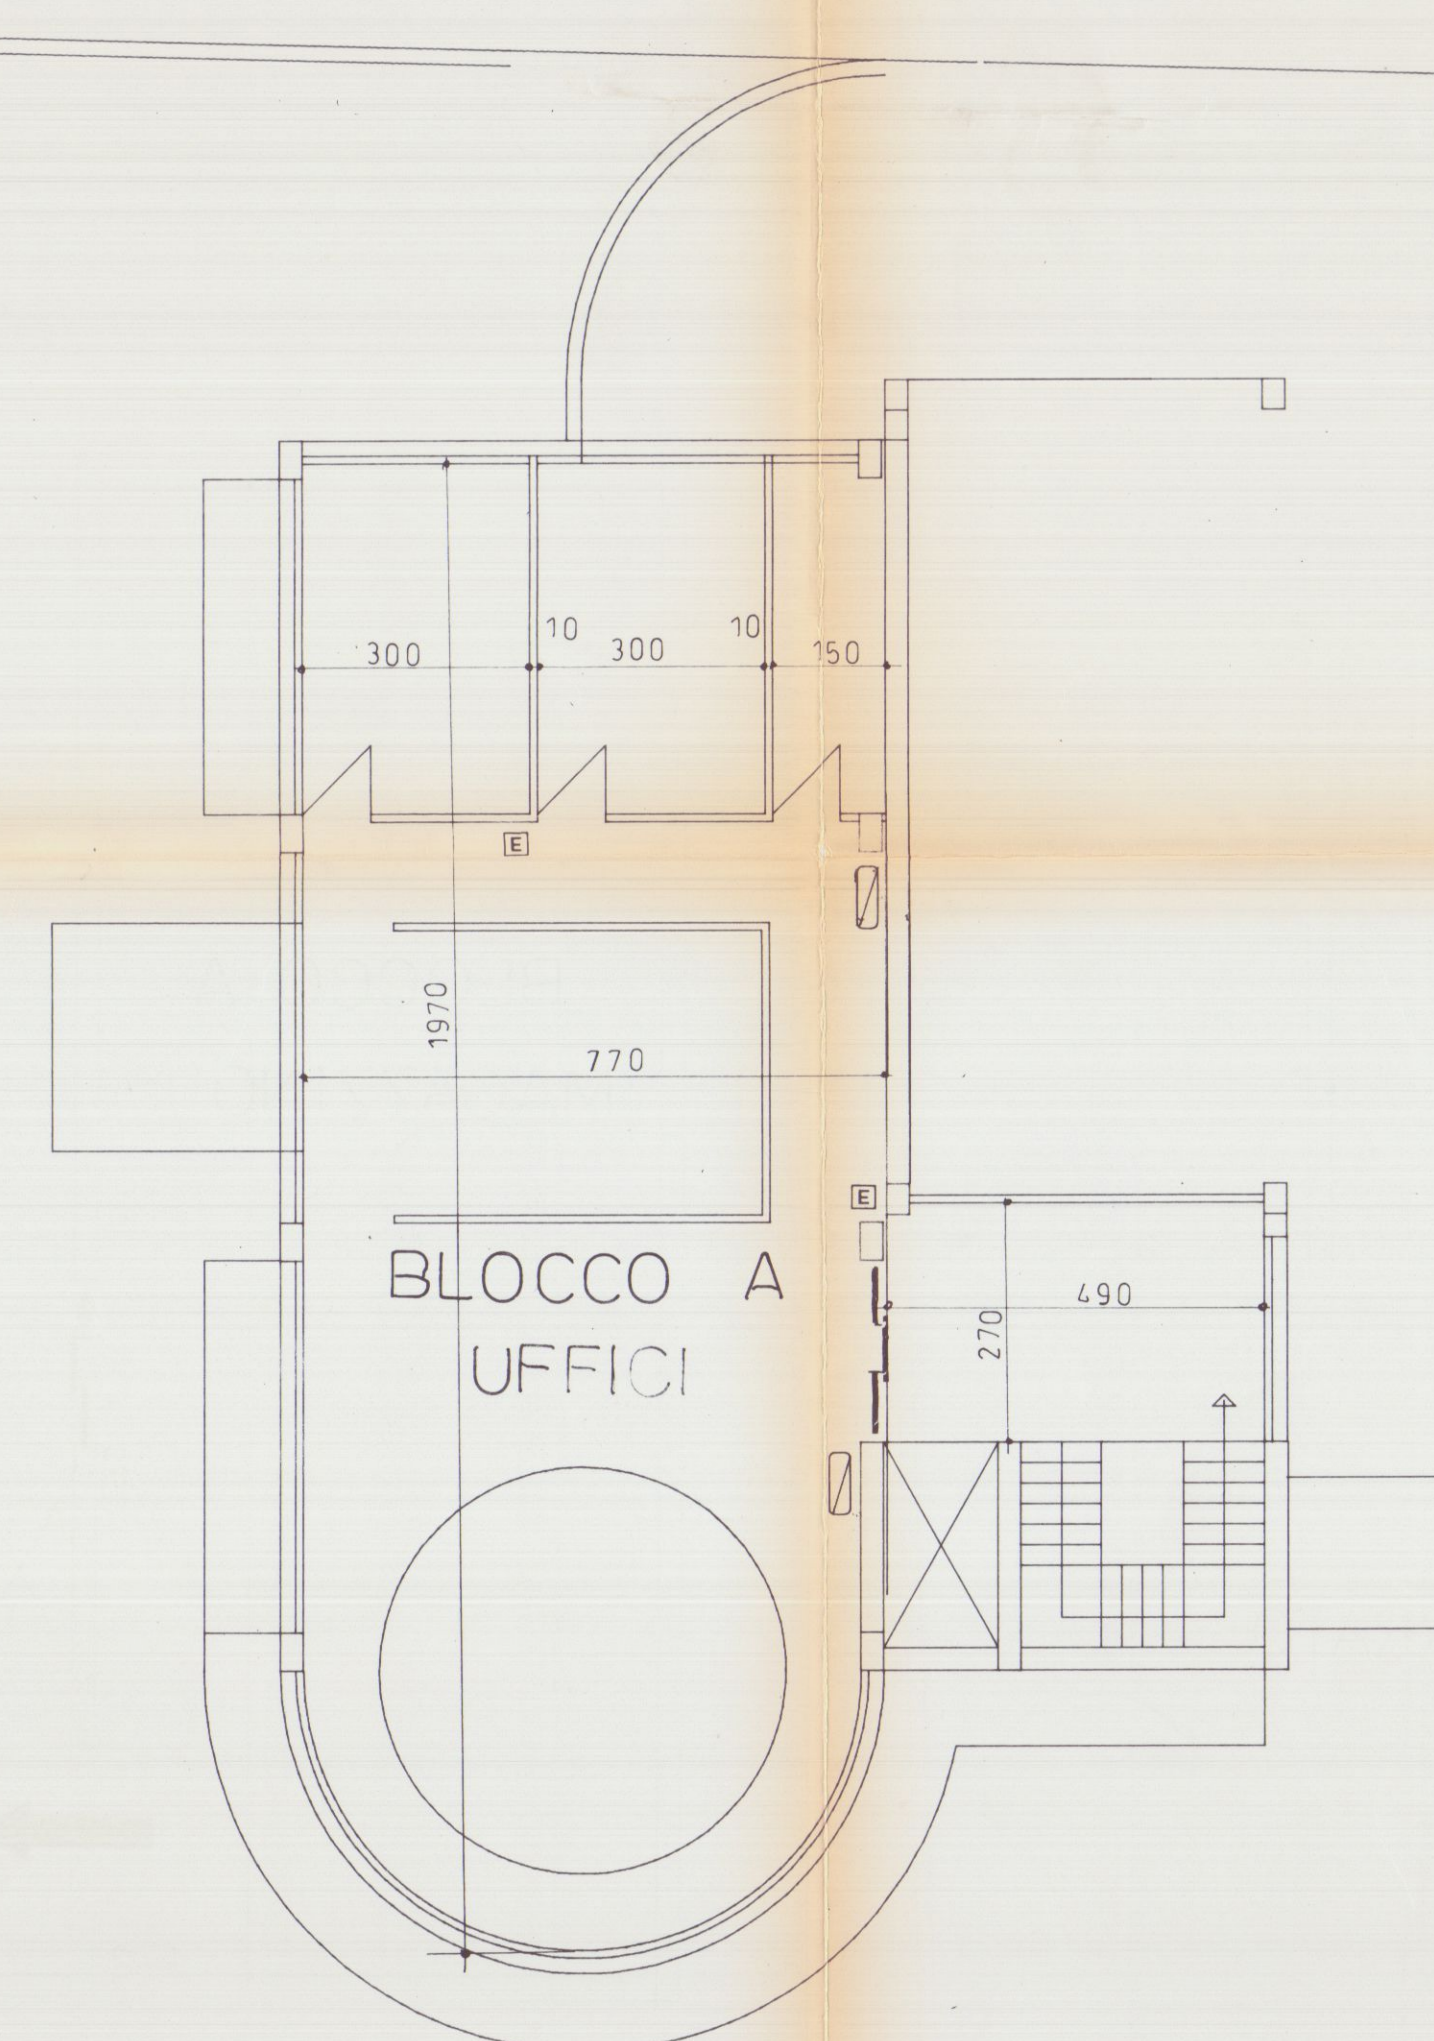

PIANTA P. PRIMO




PIANTA INTERRATO

PARERE FAVOREVOLE CONDIZIONATO
(v. nota di merito del 23.12.93, Prot. 40335...)
F. TELAR
V. TELAR
V. TELAR




STUDIO TECNICO DR. ING. FABIO TELAR			
PIAZZA ALBERICA 4		CARRARA TEL. 777738	
COMMITTENTE	OGGETTO	LAVORO	
AUTO G. s.r.l. AUTO "G" s.r.l. Via D. Zaccaria, 30/A 56012 Carrara (LU)	PIANTE SEZIONE	FABBRICATO ESPOSIZIONE AUTO CARRARA	
TAV.	DATA	DIS.	SIGLA
NOV.	93		


2^a VARIANTE
APPROVATO

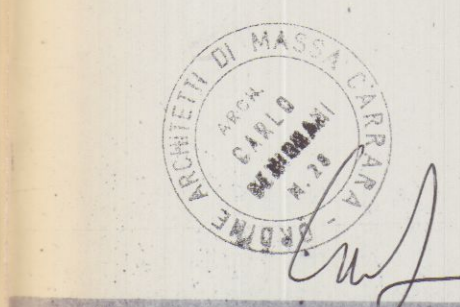

Progetto: VARIANTE (CAPANNONE)	
Progettista: ARCH. CARLO GEMIGNANI	
Oggetto tavola: PIANTE	
Comittente: Auto G	
Data: 14/9/94	
Foglio: 1/2	

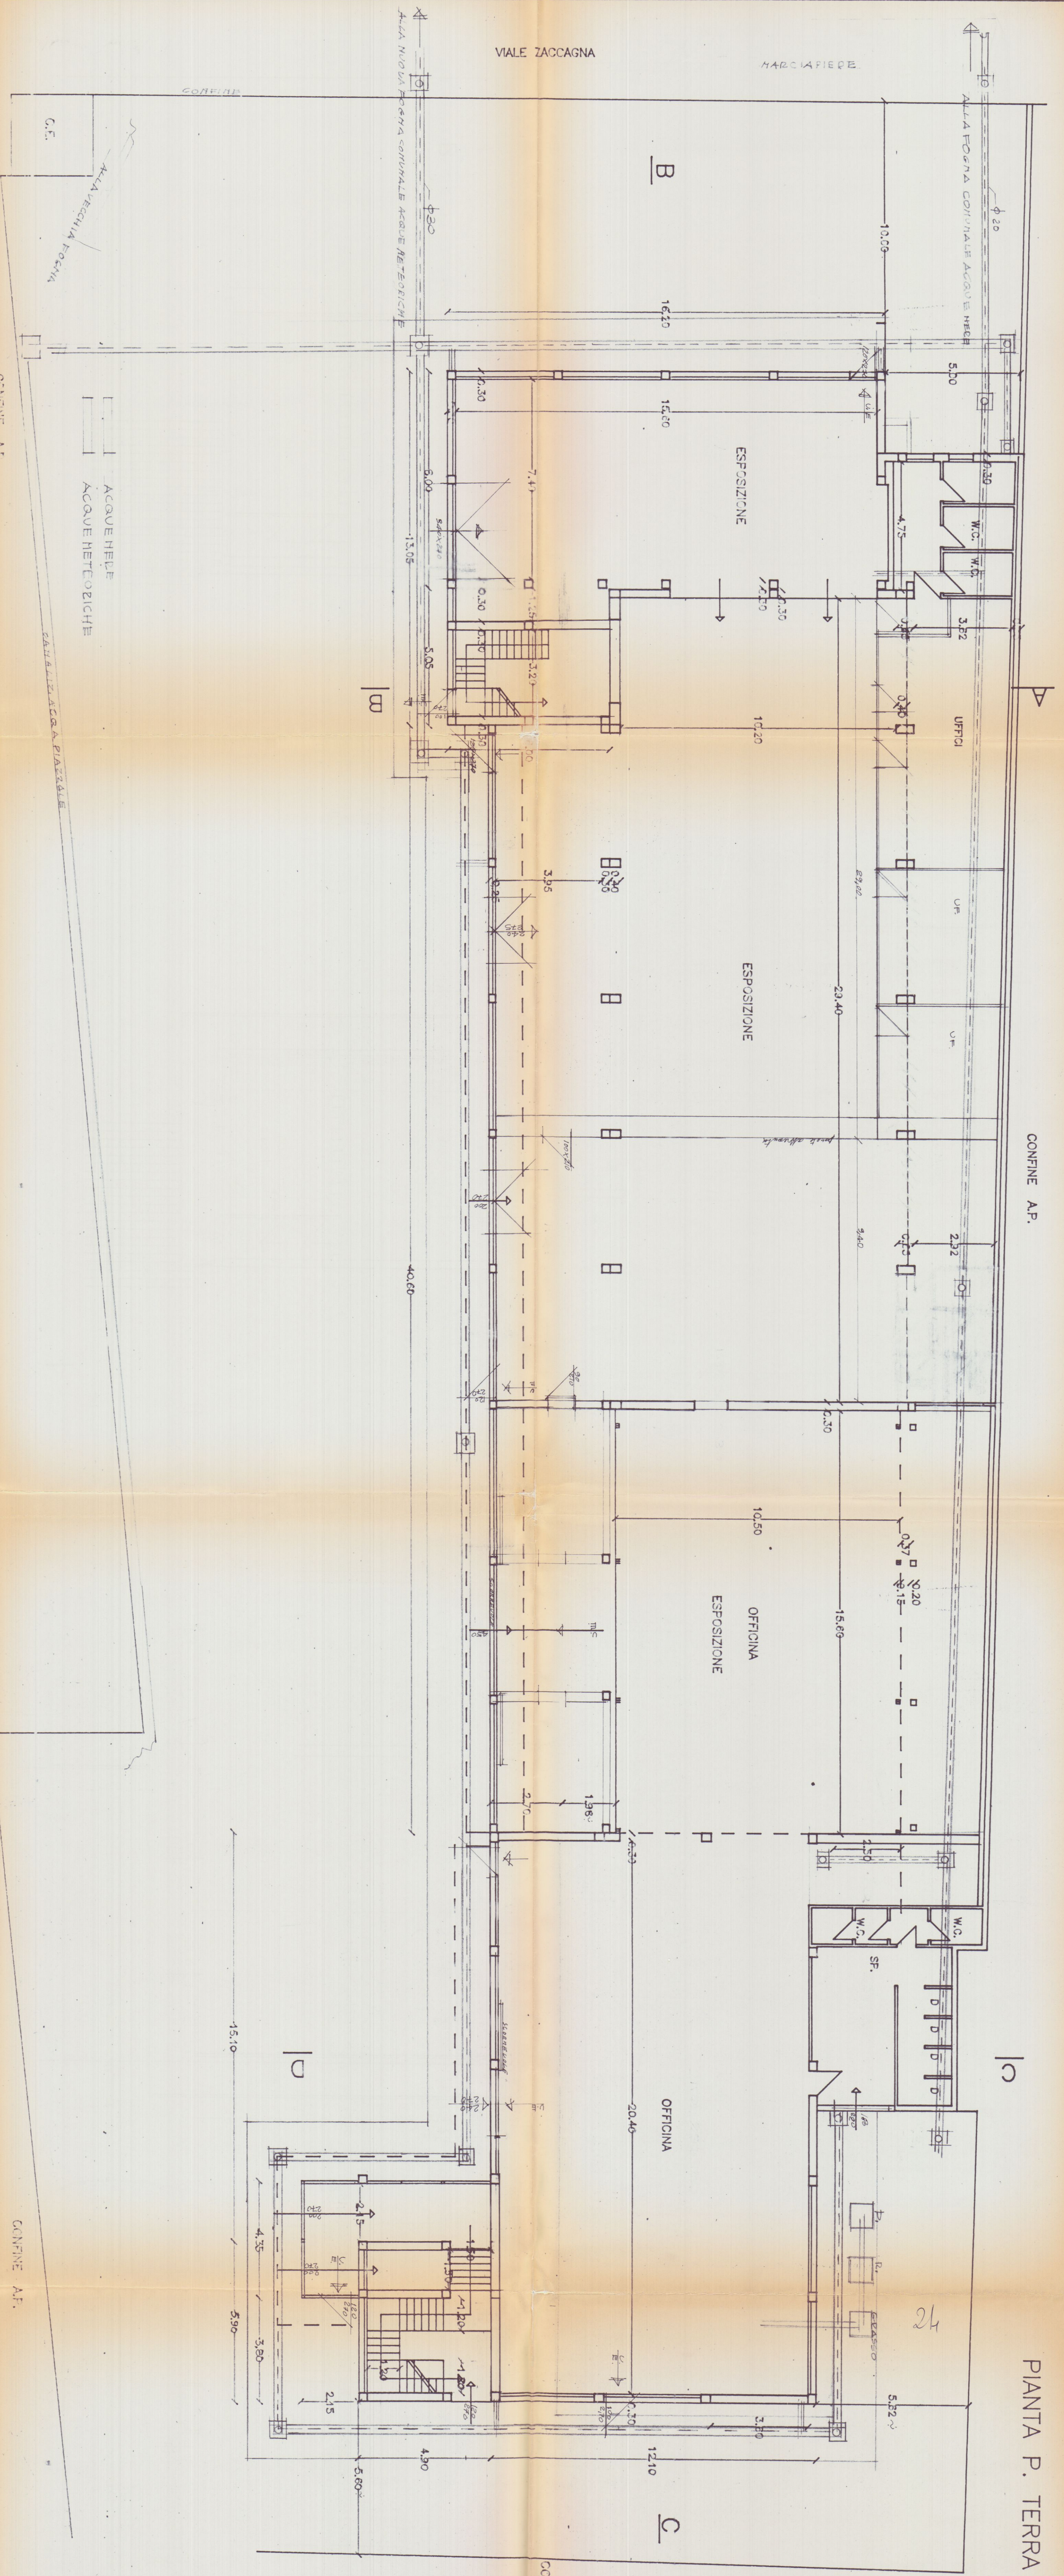

PIANTA P. TERRA

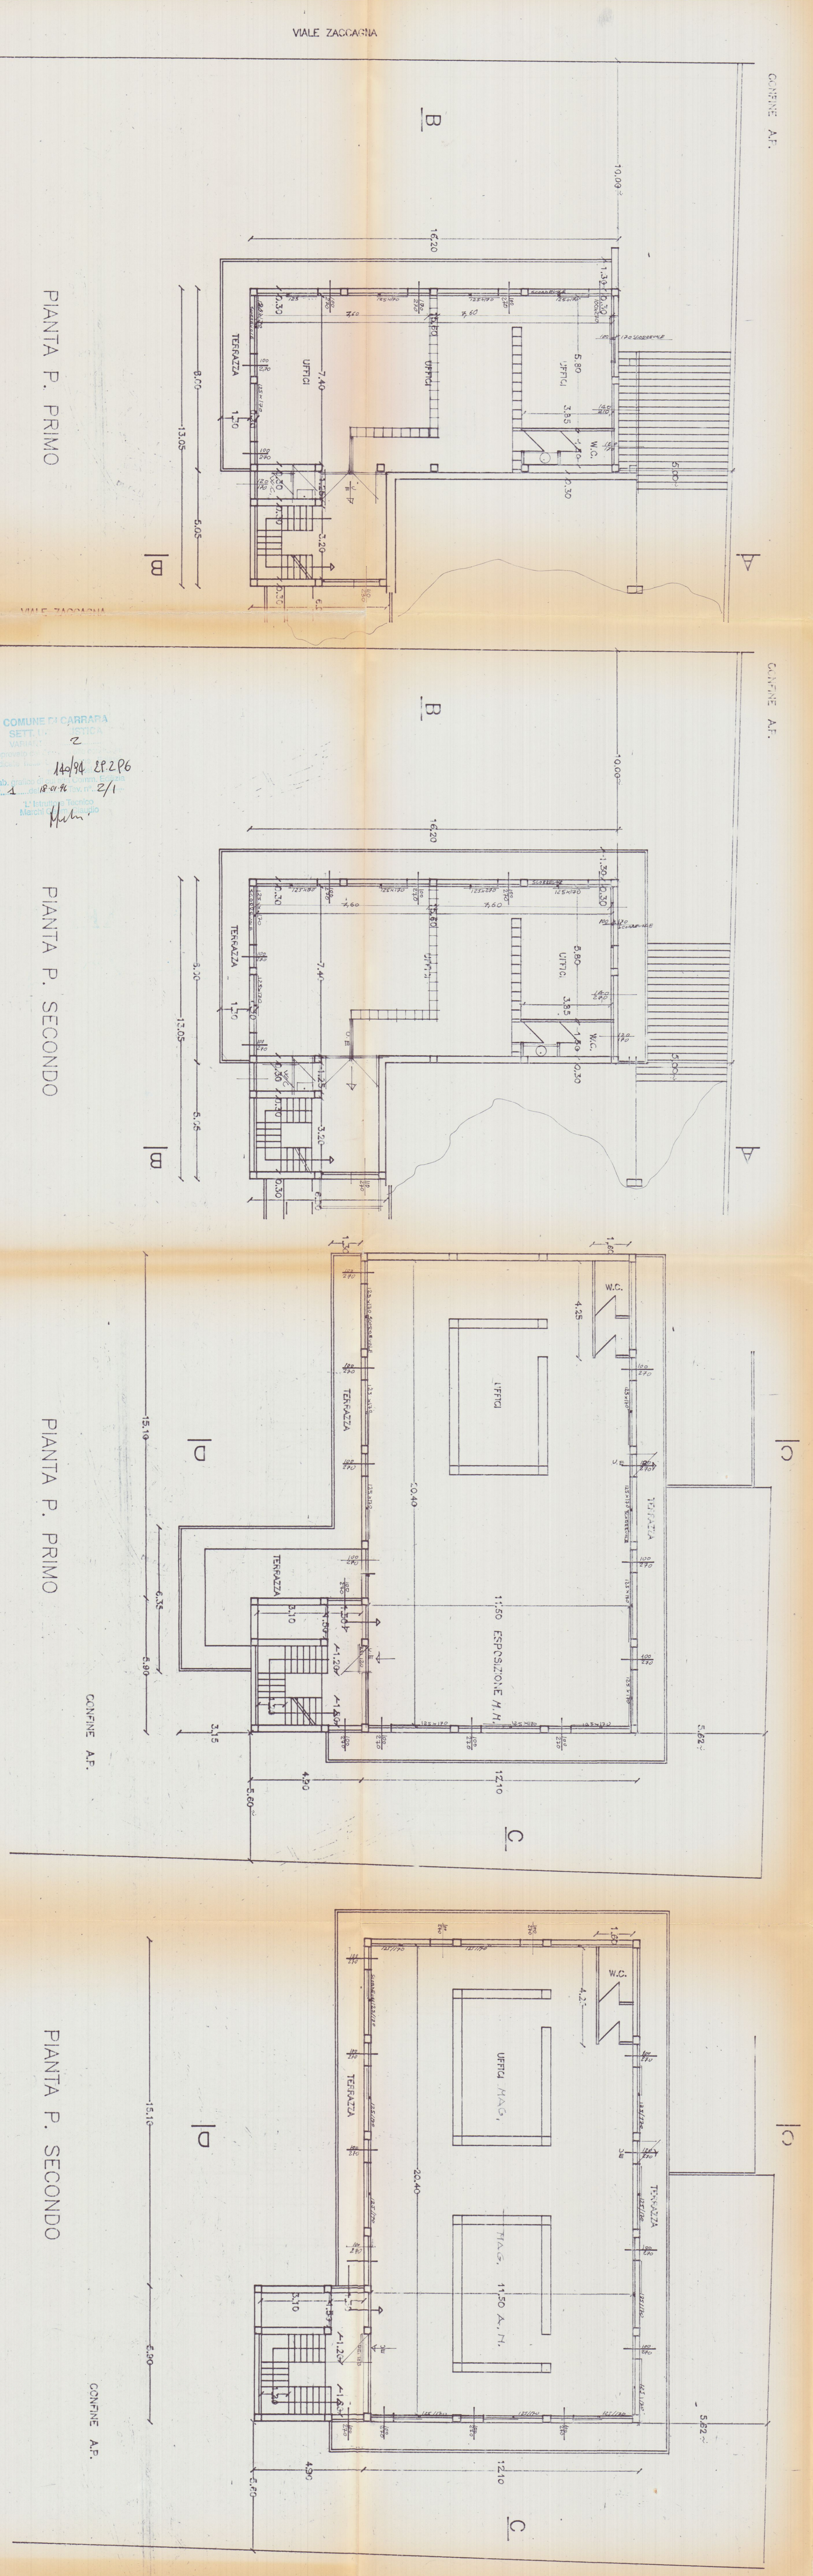

PIANTA P. PRIMO

PIANTA P. SECONDO

PIANTA P. PRIMO

PIANTA P. SECONDO

COMUNE DI CARRARA
SETT. IV. TECNICA
VIALE ZACCAGNA
14/9/94 28296
14/9/94 28296
14/9/94 28296
14/9/94 28296