
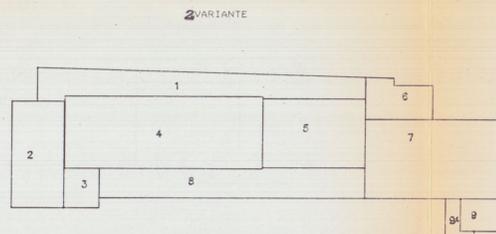


PLANIMETRIA Sc.1:200

TABELLA SUPERFICI E VOLUMI

Ta disposizione mq.3073 11,3/1 vedi mc.9219 a da coprire 3073x50% = mq.1536,5

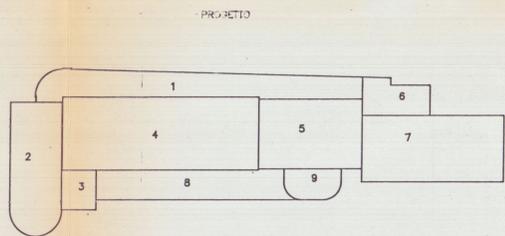

- 1) P.T. 46,6x3,87+4,21x0,80+4,21x2,14+2,14x2,14 = mq.193,74xh.m.3,50 = mc.678,09
- 2) P.T./1 16,21x8,00+4,00x4,00x1,14 = mq.154,80xh.7,00 = mc.1083,60
- 3) 5,30x6,00 = mq.31,80xh.7,00 = mc.222,6
- 4) P.T. 11,00x3,00+10,50x15,80 = mq.493,50xh.m.5,62 = mc.2775,15
- 5) P.T. 4,30x5,70+5,90x4,60 = mq.51,65xh. = mc.154,85
- 6) P.T. 21,37x10,00 = mq.213,70xh.7,00 = mc.1495,90


S.C.T.MQ.1139,49  
 S.C.FI P.MQ.1139,49-664,51 = MQ.254,98  
 V.T.MC.5910,29  
 V.di P.MC.5910,29-4045,10 = MC.1865,19  
 I.F.1,92 R.C.37%

- 1) P.T. 50,65x3,15 = mq.159,55xh.m.2,95 = mc. 470,70
- 50,65x1,2 = mq. 25,30xh.3,70 = mc. 93,60
- 5,35x0,80 = mq. 4,30xh.3,70 = mc. 15,90
- 15,60x0,40 = mq. 6,25xh.3,70 = mc. 23,15
- mq.195,40 mc. 603,35
- 2) P.T./1/2 8,00x16,20 = mq.129,60xh.10 = mc.1296
- 3) 5,05x 6,00 = mq. 30,30xh.10 = mc. 303
- 4) 11x30+10,5x15,6 = mq.493,80xh.3,70 = mc.1827,65
- 493,80x3,70 = mc.1827,65 (2249,90)
- 6) 5,90x5,20+6,30x4,20 = mq. 57,15xh.3,00 = mc. 171,45
- 7) 21x12,10 = mq.254,1xh.10,90 = mc.2769,70
- 8) 40,60x3,15 = mq.127,90xh.3,70 = mc. 473,25
- 40,60x1,35 = mq. 54,80xh.2,75 = mc. 150,70
- 9) 5,90x4,90 = mq. 28,90xh.10,90 = mc. 315
- 54 4,35+4,90x2,25 = mq. 20,80xh.4,00 = mc. 83,20
- S.C.T.mq.1392,75 V.T.mc.7992,70+41975 = mc.2412,43

I.F. 2,73 < 3,00  
 R.C. 45% < 50%  
 Aumento sup.cop. variante mq. (4392,75-4237,15) = mq.155,60  
 Aumento volume variante mc. (8412,43-6249,23) = mc.2163,2  
 Verde mq.  $1,41/10 m^2 \times 1500 = mq. 211,50$   
 Parcheggi mq. " " " " = mq. 210,30


8) Portico 37,30x4,50 = mq.167,85xh.m.3,30 = mc.553,90

S.C.T.+P 1139,49+167,85 = MQ.1307,34  
 V.T.+P 5910,29+553,90 = MC.6464,19  
 I.F.2,10 R.C. 42,5% VERDE MQ.165 PARCHEGGI MQ.165

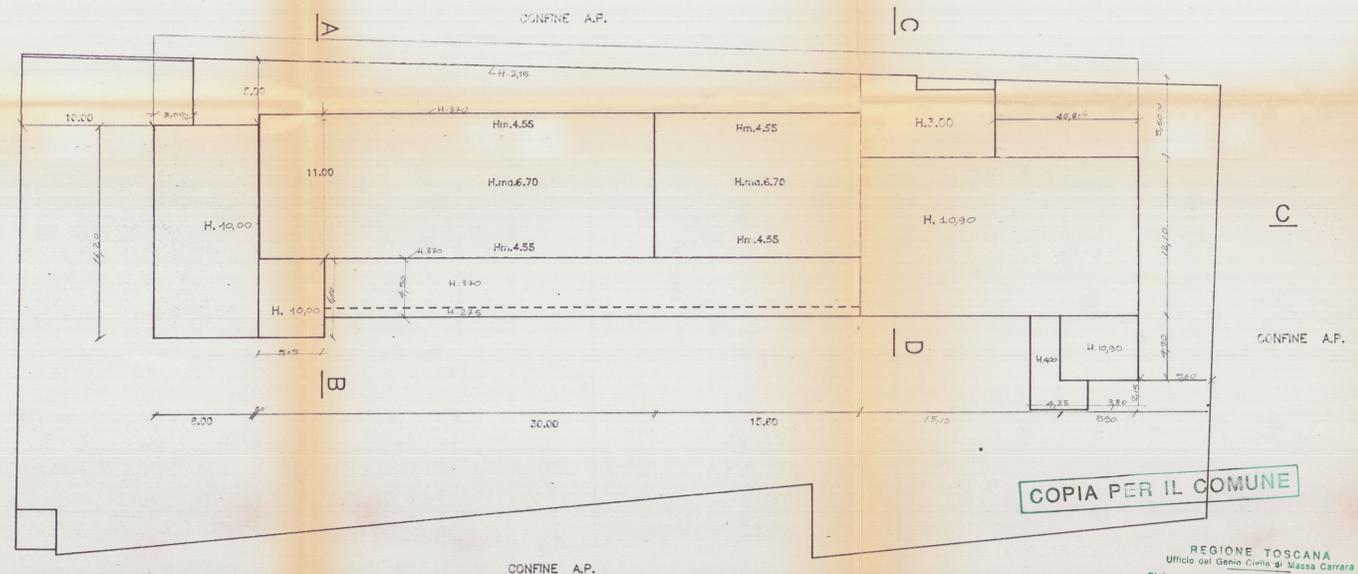


COPIA PER IL COMUNE

REGIONE TOSCANA  
 Ufficio del Genio Civile di Massa Carrara  
 Elaborato allegato alla denuncia presentata  
 ai sensi della Legge n. 64/1974 e L.R. n. 88/1982  
 e Legge n. 1086/1971 - Francia S. n. 428  
 Massa, il 6 GIU. 1995

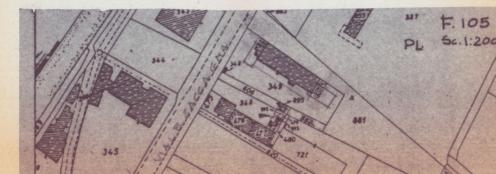

Progetto: VARIANTE CAPANNONE  
 Oggetto tavolo: T.V. PLAN.  
 Progettista: ARCH. CARLO GEMIGNANI  
 COMMITTENTE: AUTO G

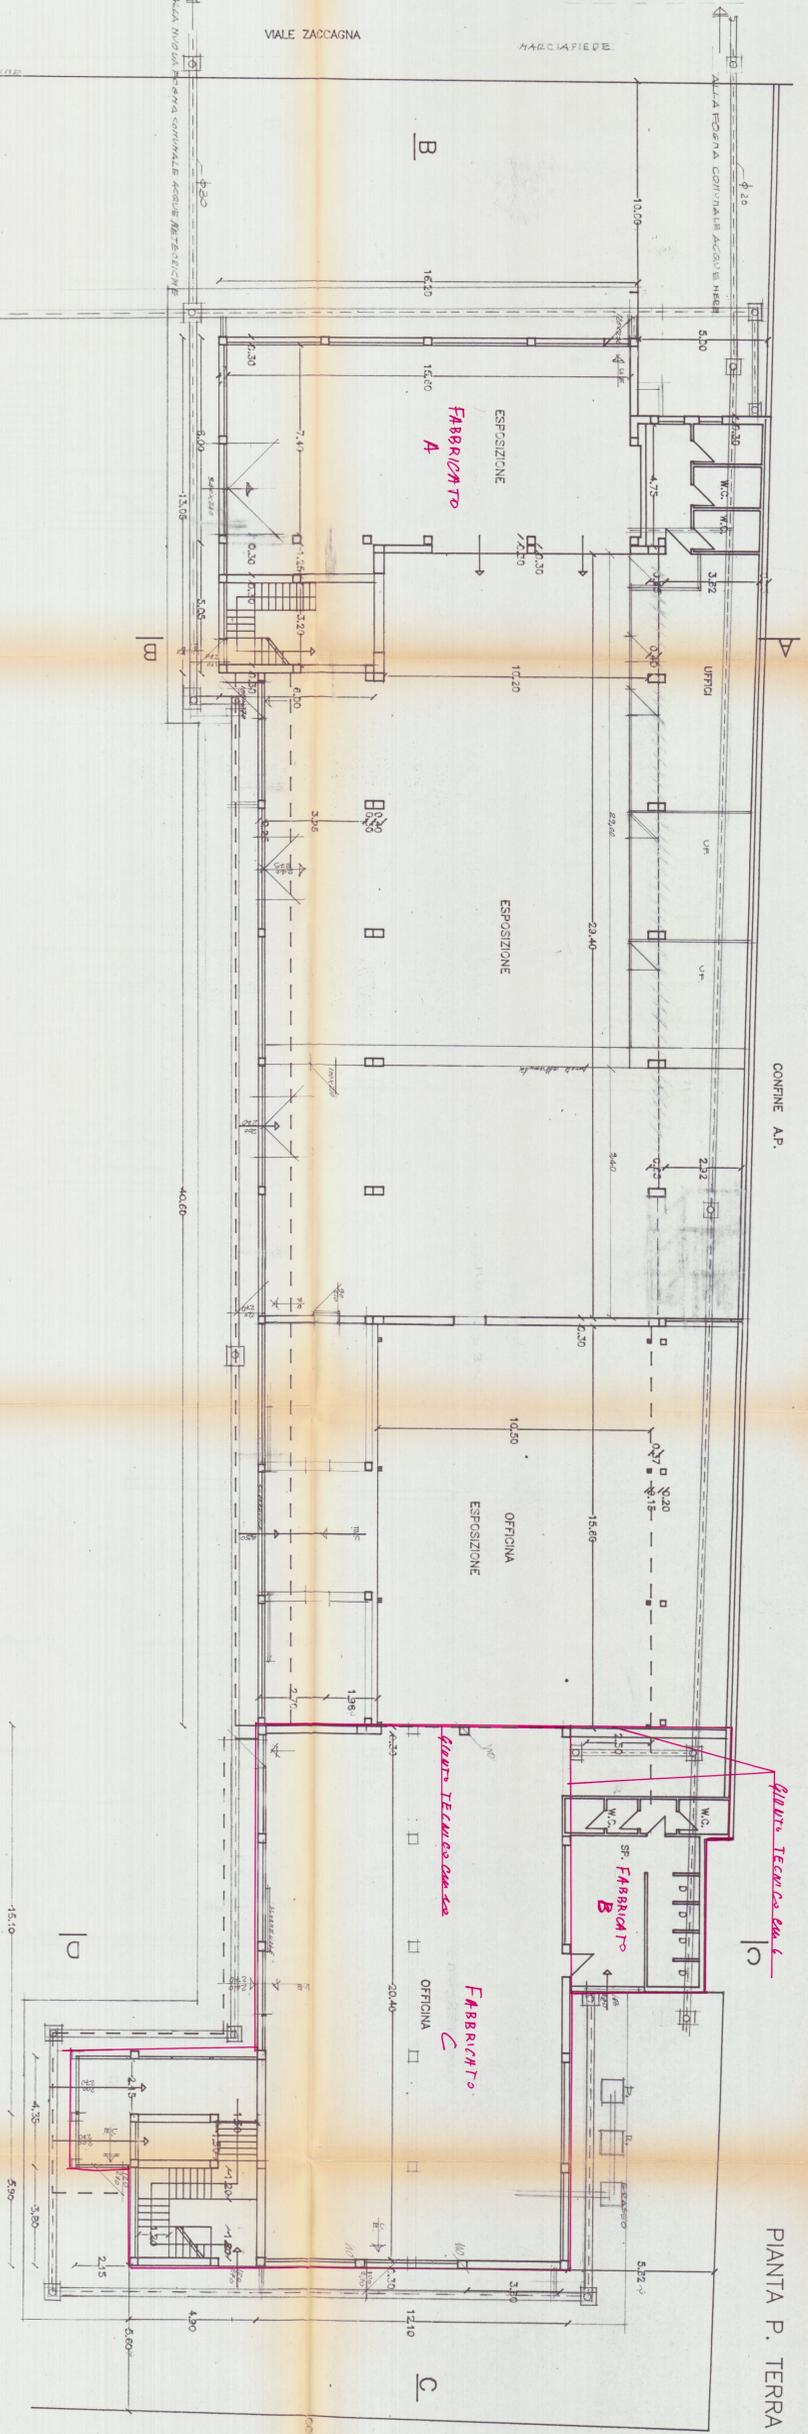

PIANTA P. TERRA

COPIA PER IL COMUNE

REGIONE TOSCANA  
 Ufficio del Genio Civile di Massa Carrara  
 Elaborato allegato alla denuncia presentata  
 ai sensi della Legge n. 471/74 e L.R. n. 8/82  
 e Legge n. 1086/1971 - Pratica S. n. 428  
 Massa, il - 6 018.1936




Progettista: ARCH. CARLO GEMIGNANI	Progetto: VARIANTE (CAPANNONE)
Committente: SIG. G. G. G.	Oggetto: PIANTE
App. Tel.:	Auto G




PIANTA P. PRIMO


PIANTA P. SECONDO

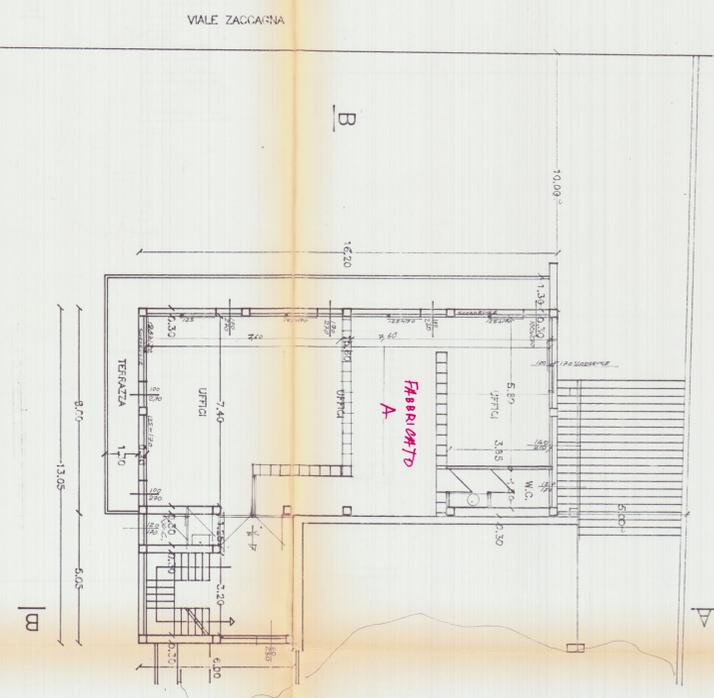


PIANTA P. PRIMO

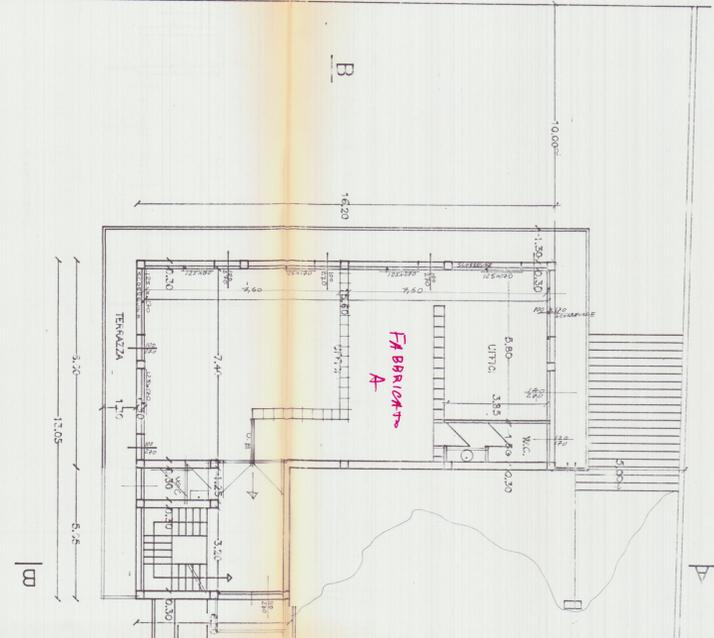

PIANTA P. SECONDO





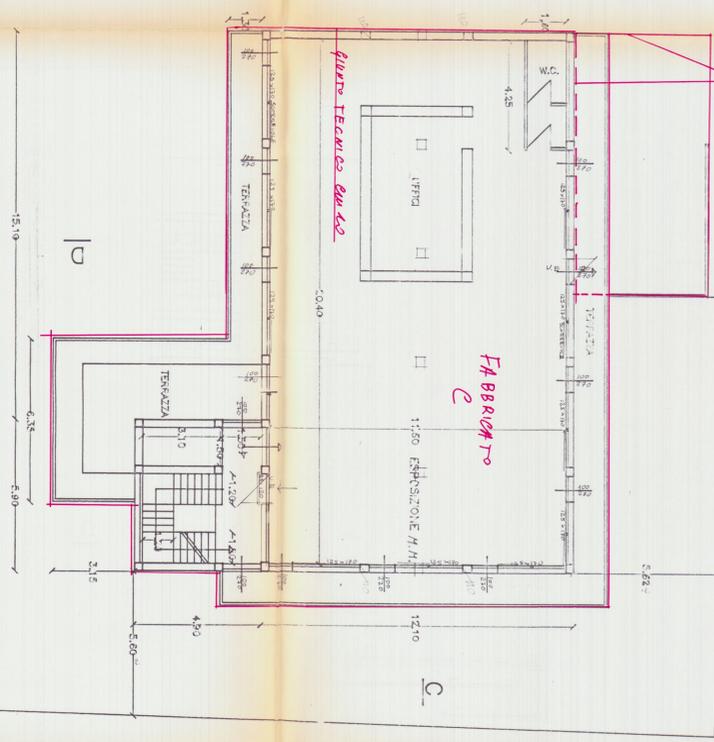


PIANTA P. PRIMO

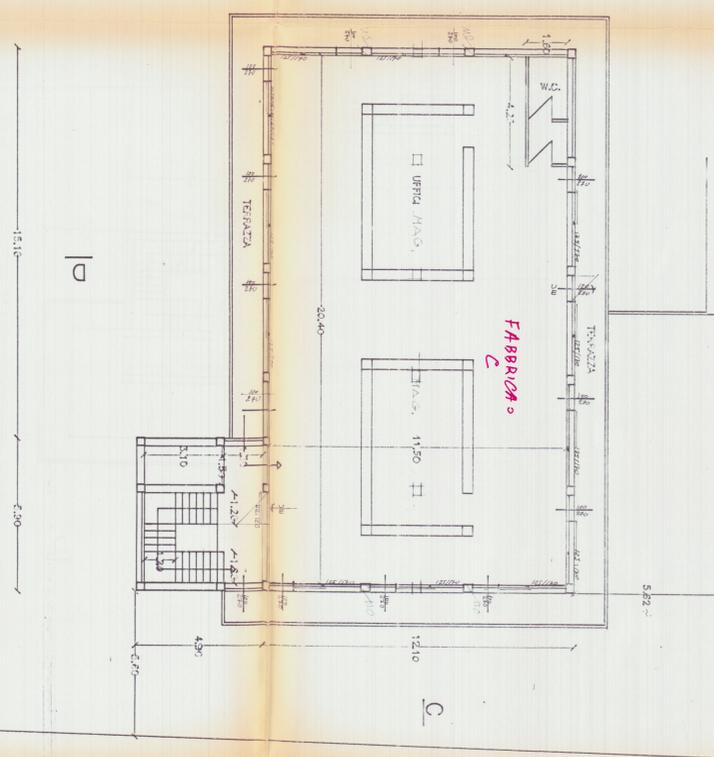

PIANTA P. SECONDO

VIALE ZACCAGNA  
 CONFINI A.F.  
 CONFINI A.F.  
 CONFINI A.F.  
 CONFINI A.F.  
 CONFINI A.F.  
 CONFINI A.F.

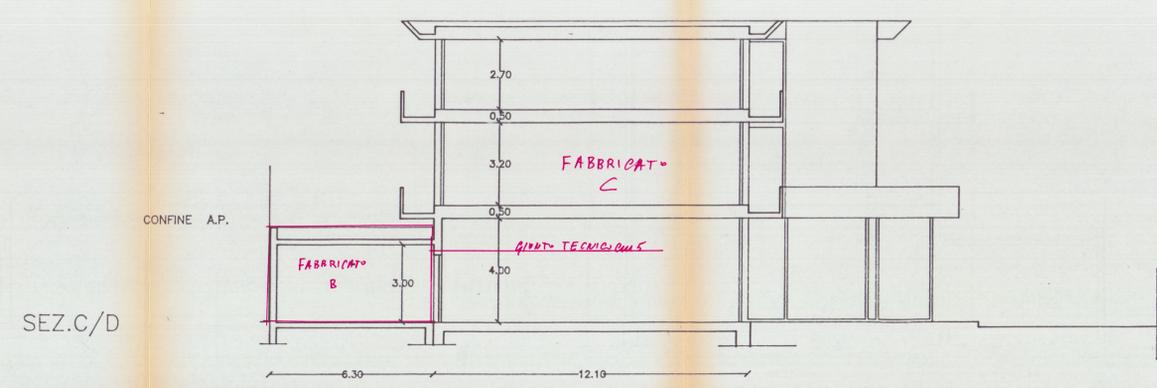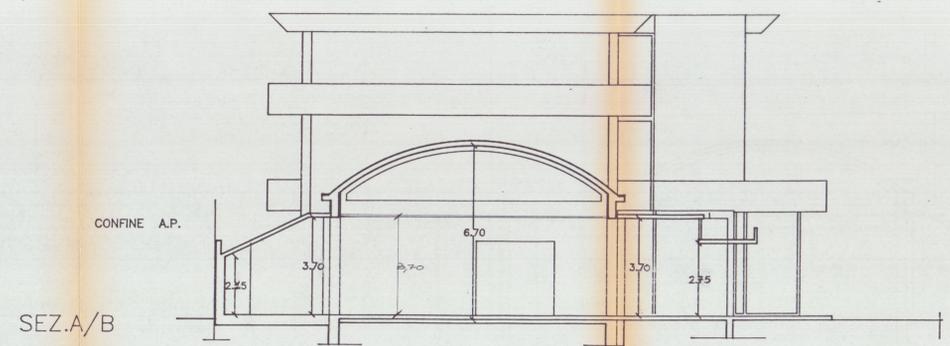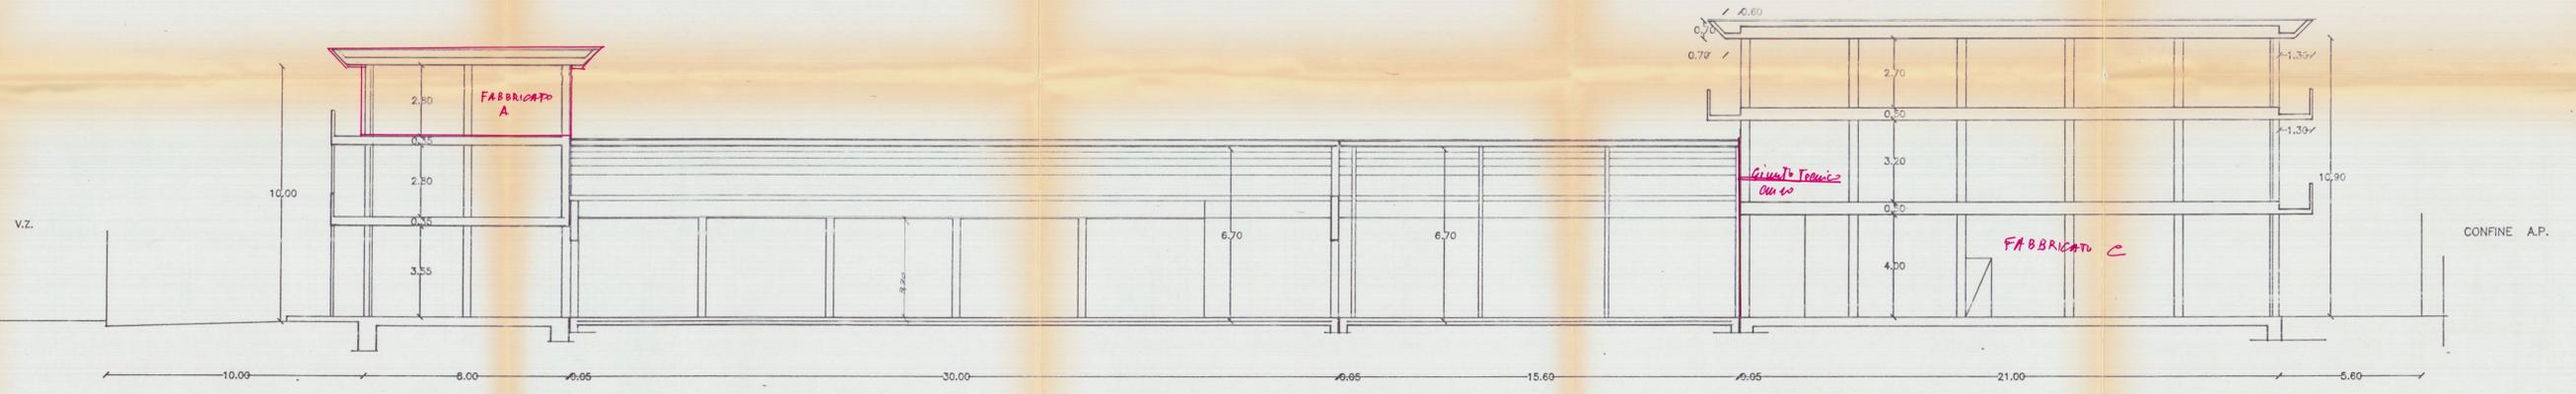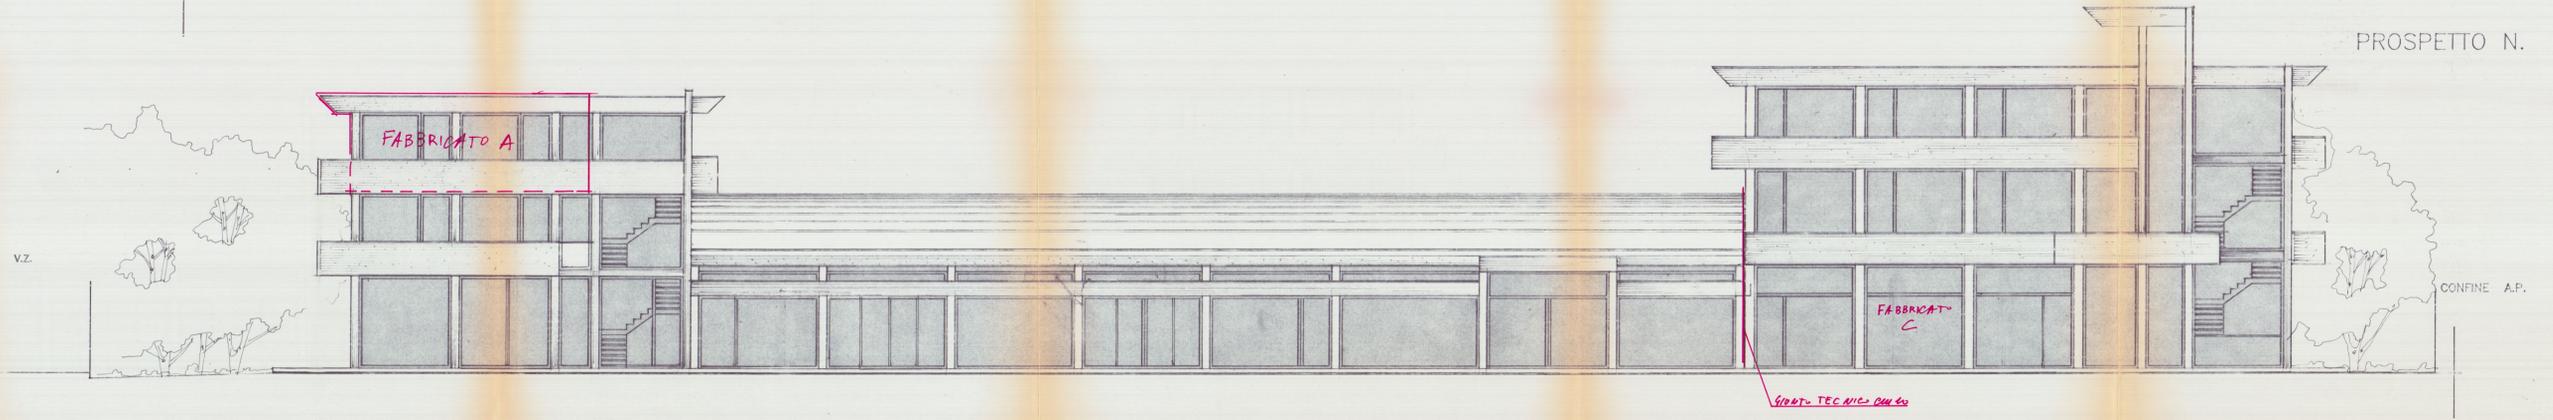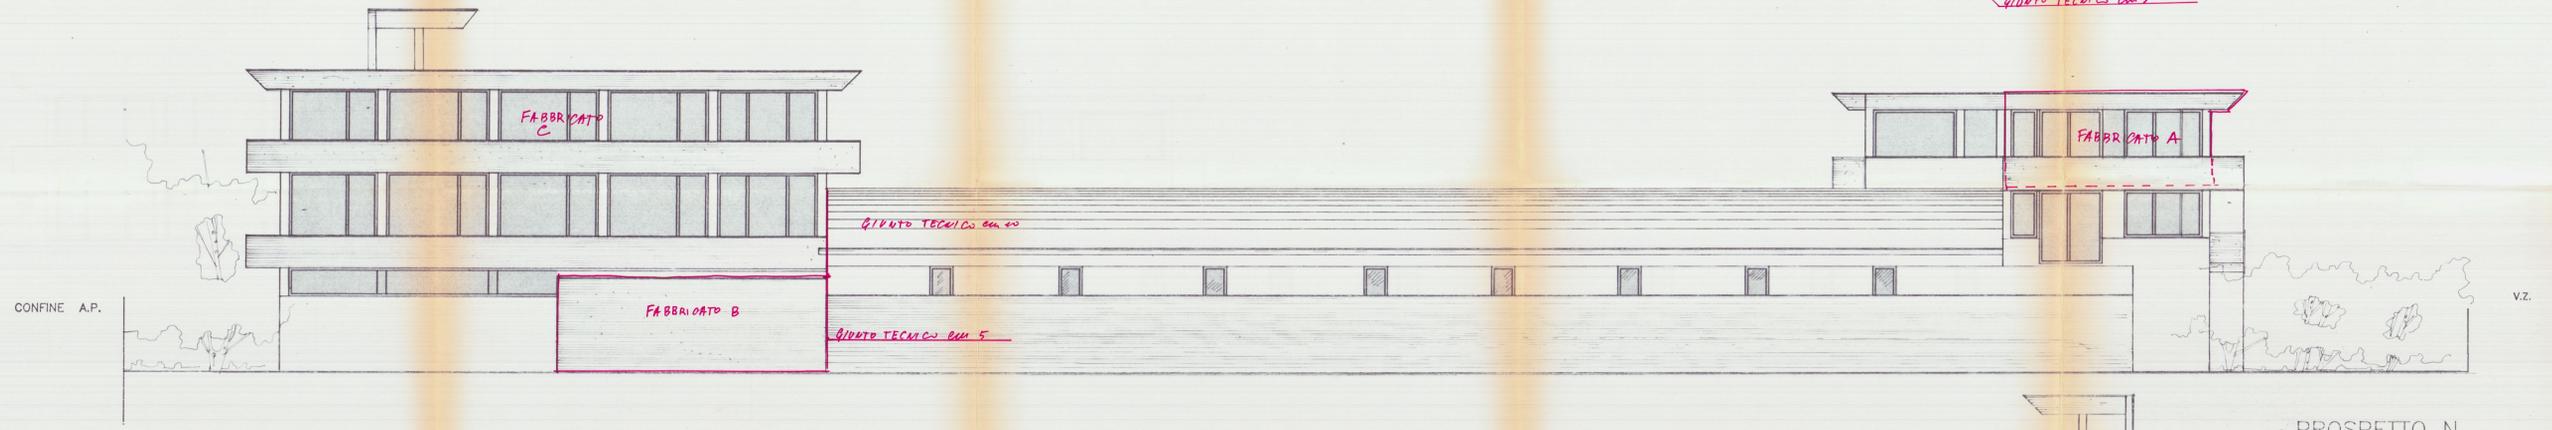

**COPIA PER IL COMUNE**  
 REGIONE TOSCANA  
 Ufficio del Genio Civile di Massa Carrara  
 Elaborato allegato alla denuncia presentata  
 ai sensi della L. n. 447/1974 e L.R. n. 80/1982  
 e Legge n. 1086/1971 - Pratica S. n. 428  
 Massa, il - 6 GIU. 1988

Progetto: **VARIANTE (CAPANNONE)**  
 Oggetto tavola: **PROSP. SEZ.**  
 Progettista: **ARCH. CARLO GEMIGNANI**  
 CARARÀ Via... 54030 CARARÀ (Prato) Tel. 0585/72188  
 Committente: **Il SIG. SIO. AUTO G11**  
 App. Toi: \_\_\_\_\_