


[illegible]


CONFINE A.P.

REGIONE TOSCANA
Ufficio del Genio Civile di Massa Carrara


Elaborato allegato alla denuncia presentata
ai sensi della Legge n. 64/1974 e L.R. n. 88/1982
e Legge n. 1086/1971 - Pratica S. n. **743**

Massa, li **28.5.1984**

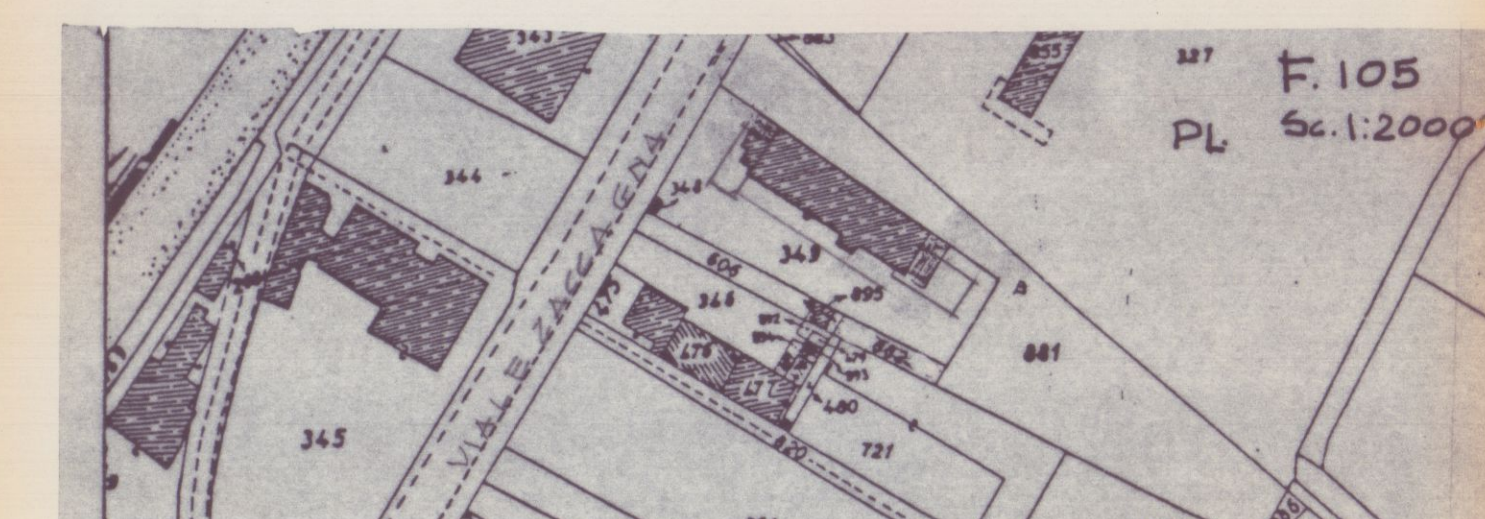


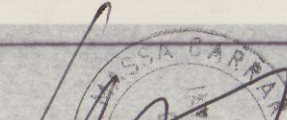 Progettista: ARCH. CARLO GEMIGNANI CAPARRA Via Via D'ur Mirafiori n°21 50123 CAPARRA (Firenze) TEL. 0585/72186	Progettato: RIS. E. AMPL. CAPANNORI Oggetto tavola: - P.C. PLAN.	
data: _____ Agg. fo: _____	Committente: AUTO "Gn" Scale 1/100 1: 200	No. 018

PIANTA P. TERRA

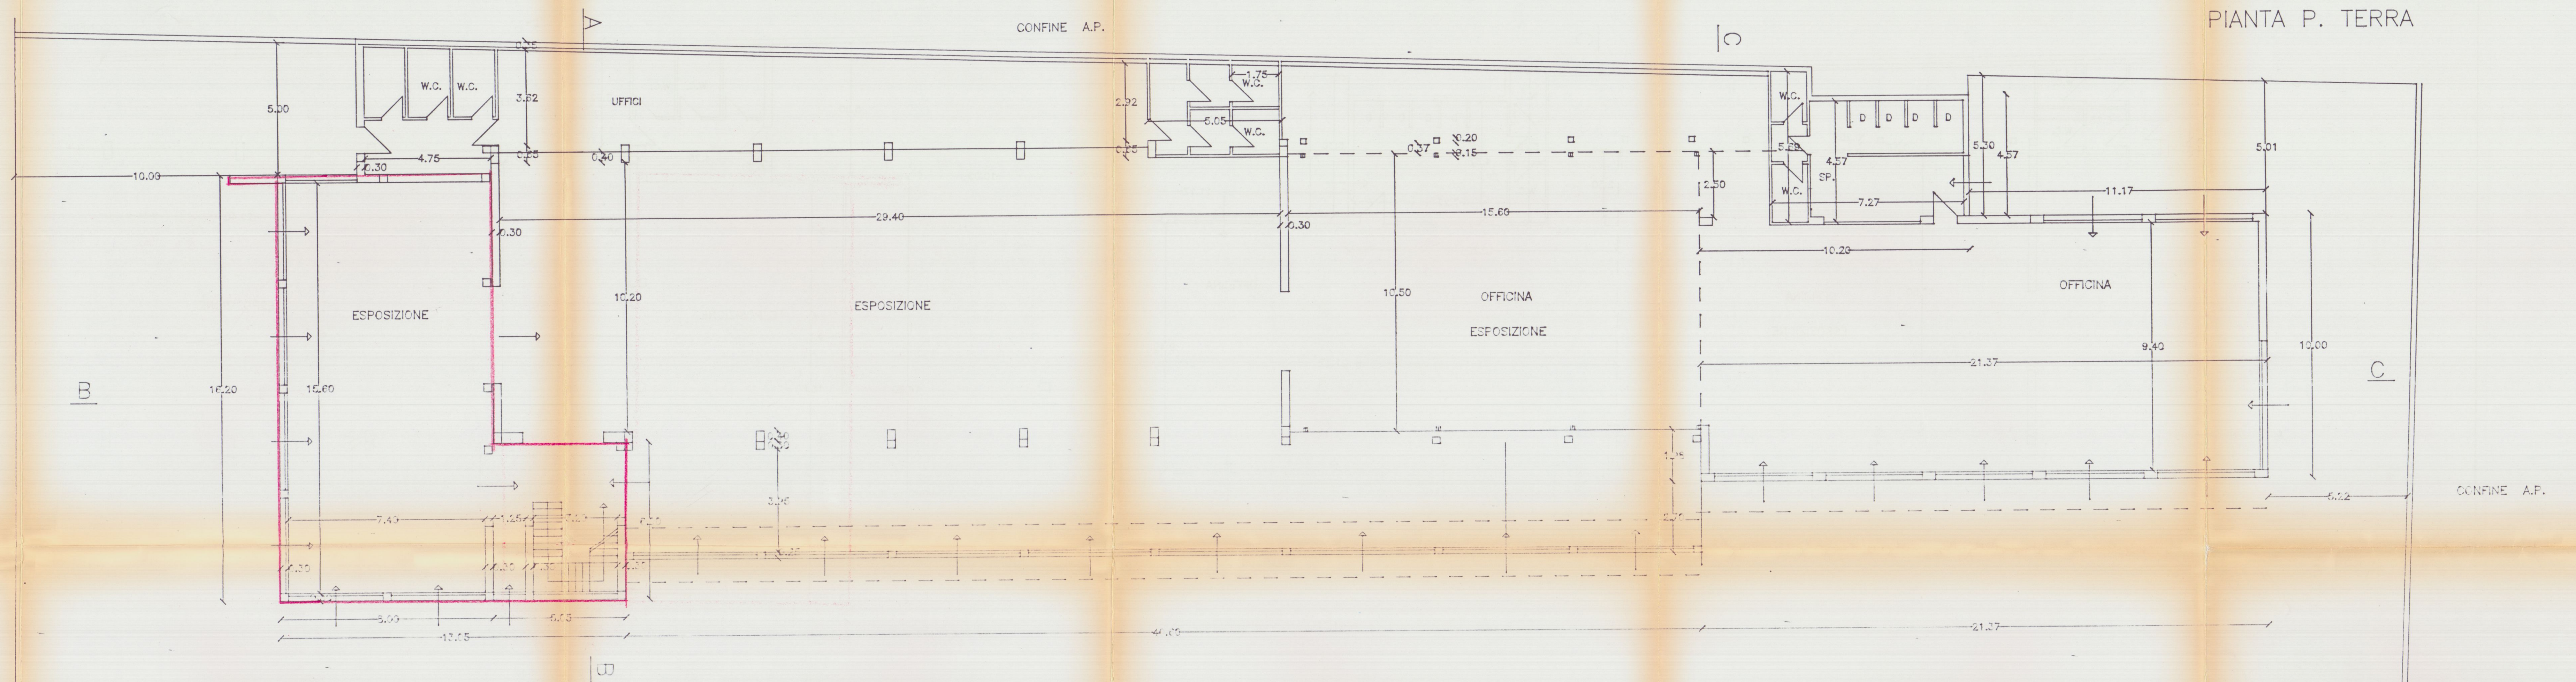


PIANTA P. PRIMO

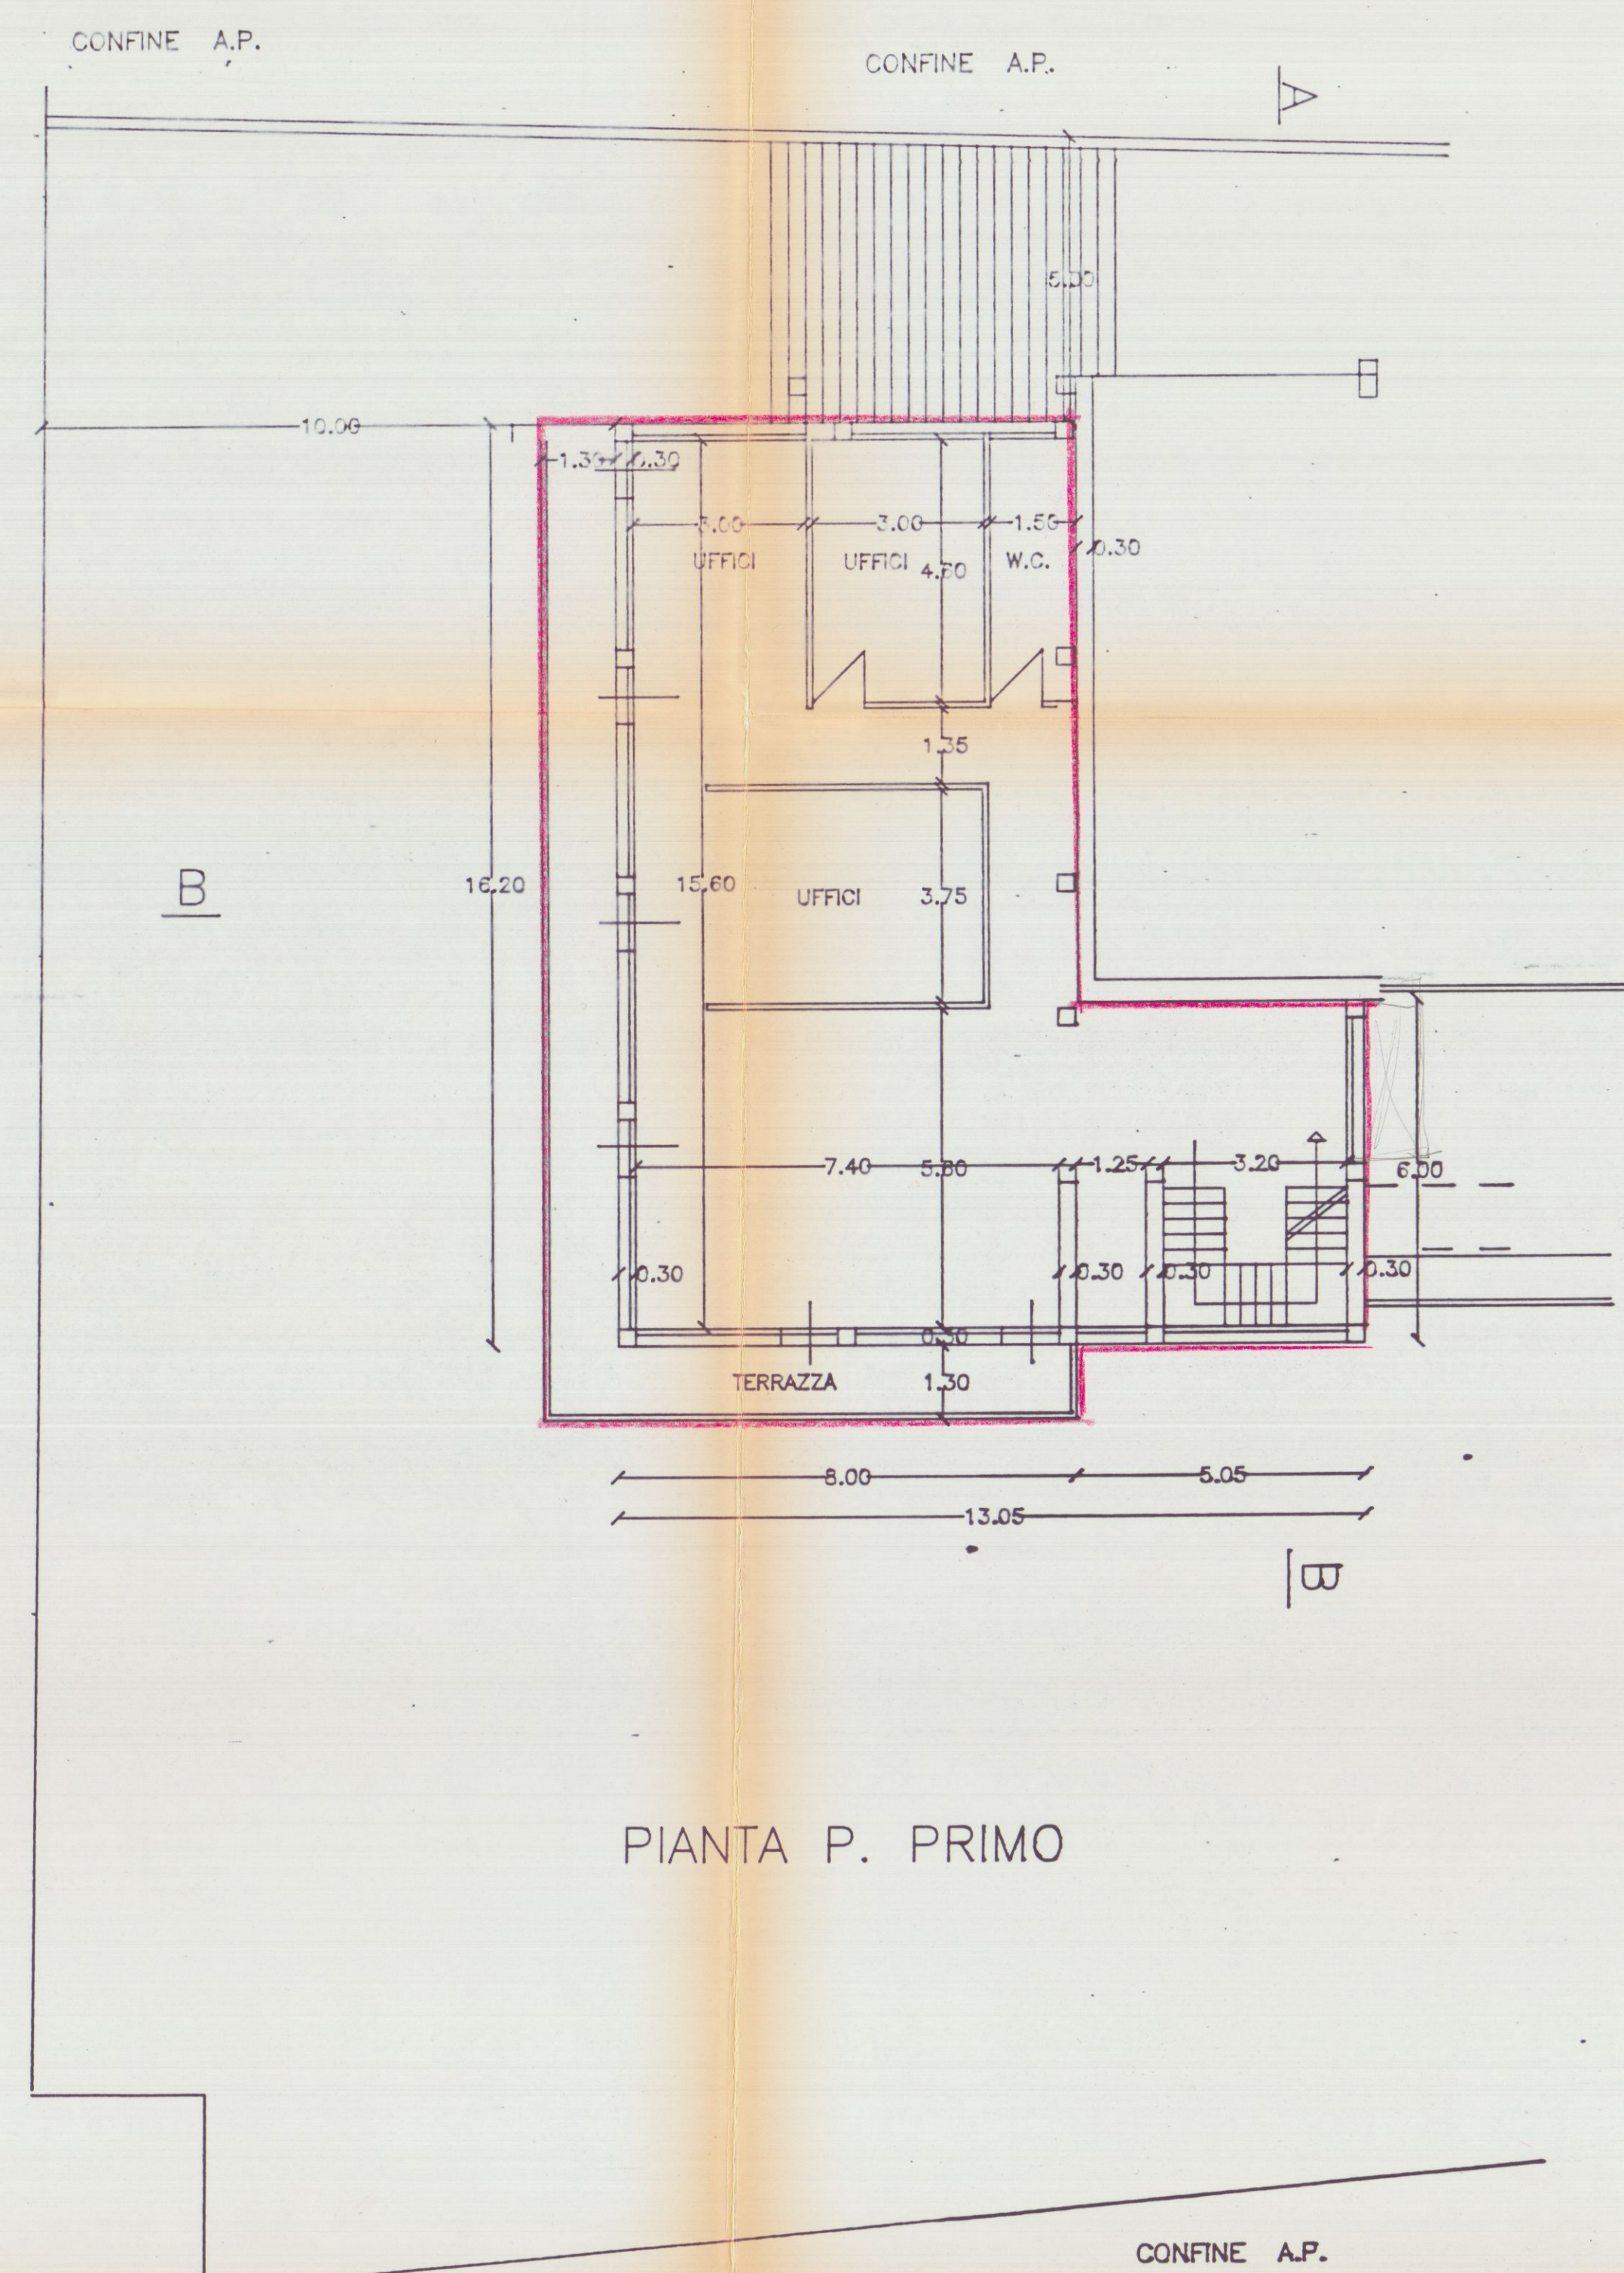


COMUNE DI MASSA

REGIONE TOSCANA
Ufficio del Comune di Massa Carrara
Elaborato allegato alla denuncia presentata
ai sensi della Legge n. 64/1974 e L.R. n. 39/1962
e Legge n. 106/1971 - Pratica S. n. 743
Massa, il 29 SET 1994


 Progettista: ARCH. CARLO GEMIGNANI Carrara Via Via dei Milanesi n. 21 54033 Carrara (Italia) Tel. 0585/72188	Progetto:	RIS. E AMPL. CAPANNONE
	Oggetto tavolo:	PIANTE
	Committente:	Auto "G"
	Scale:	1:100

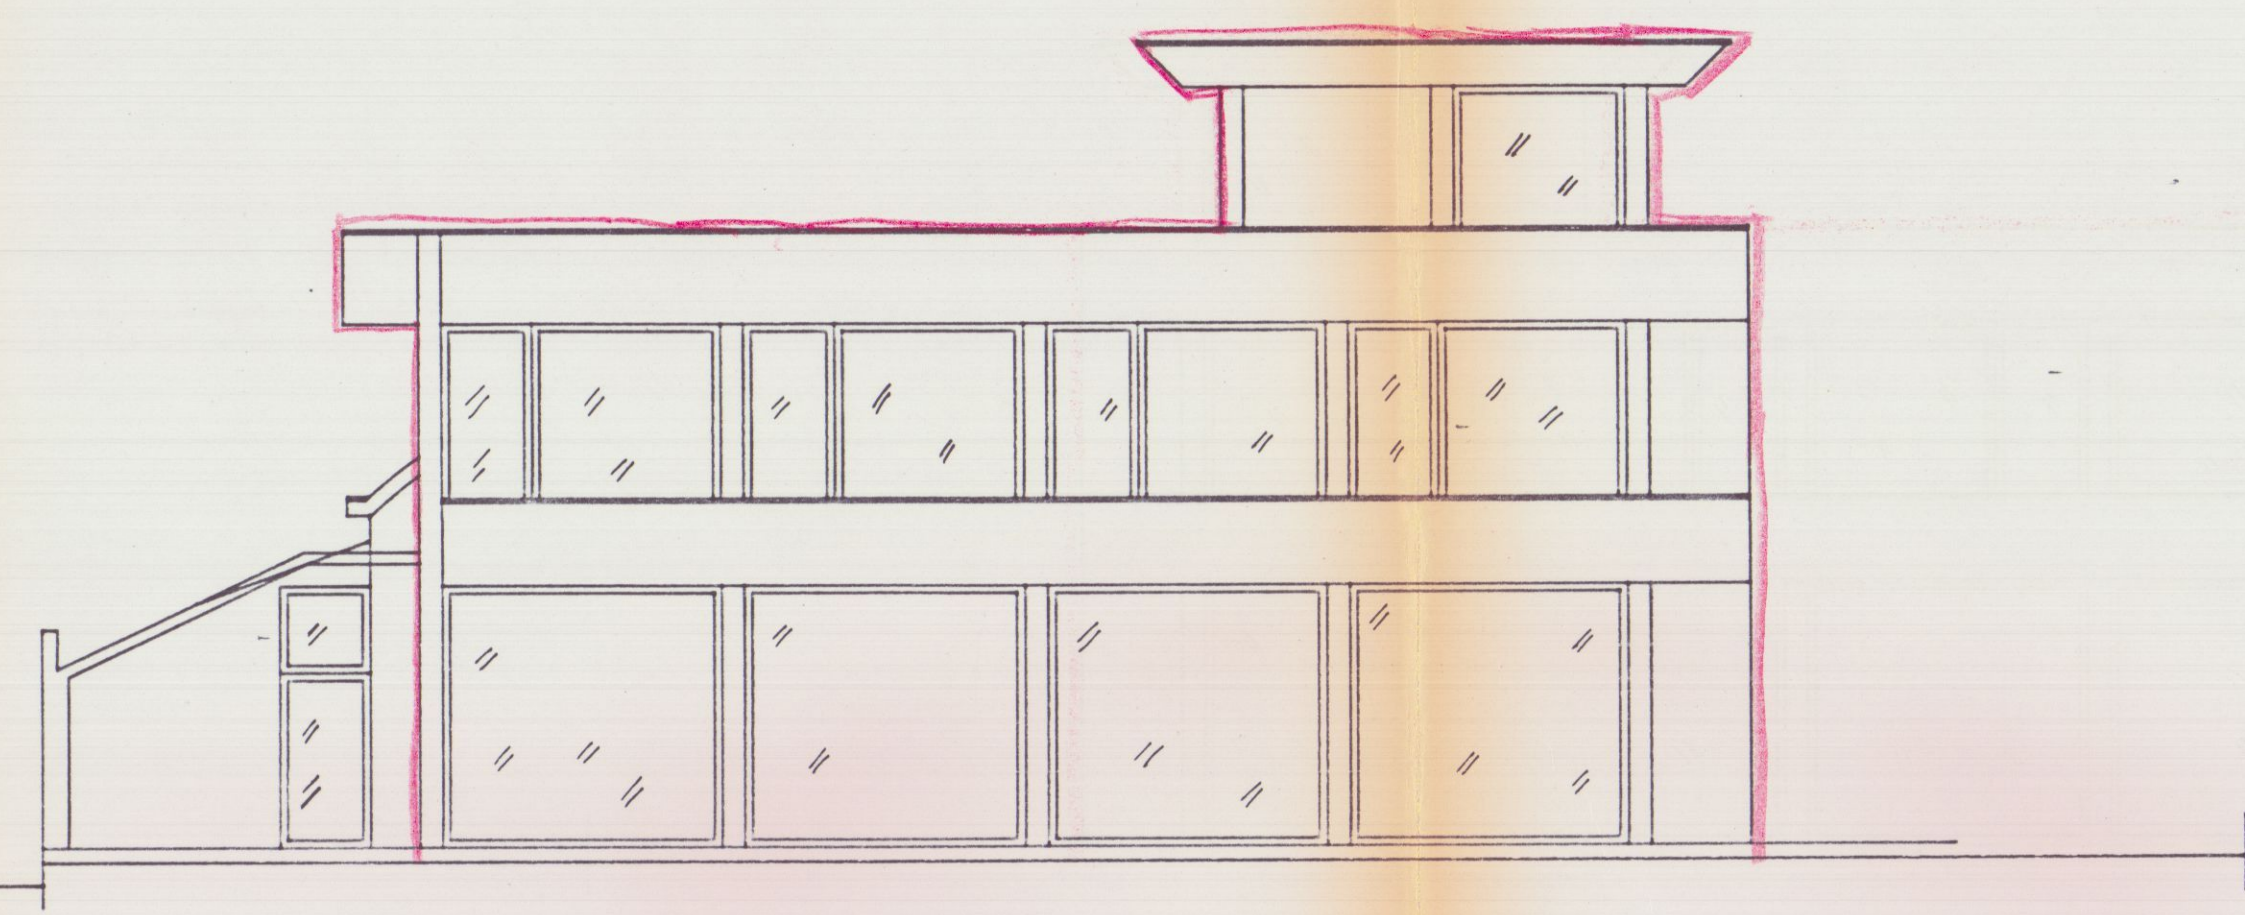


PROSPETTO S/E

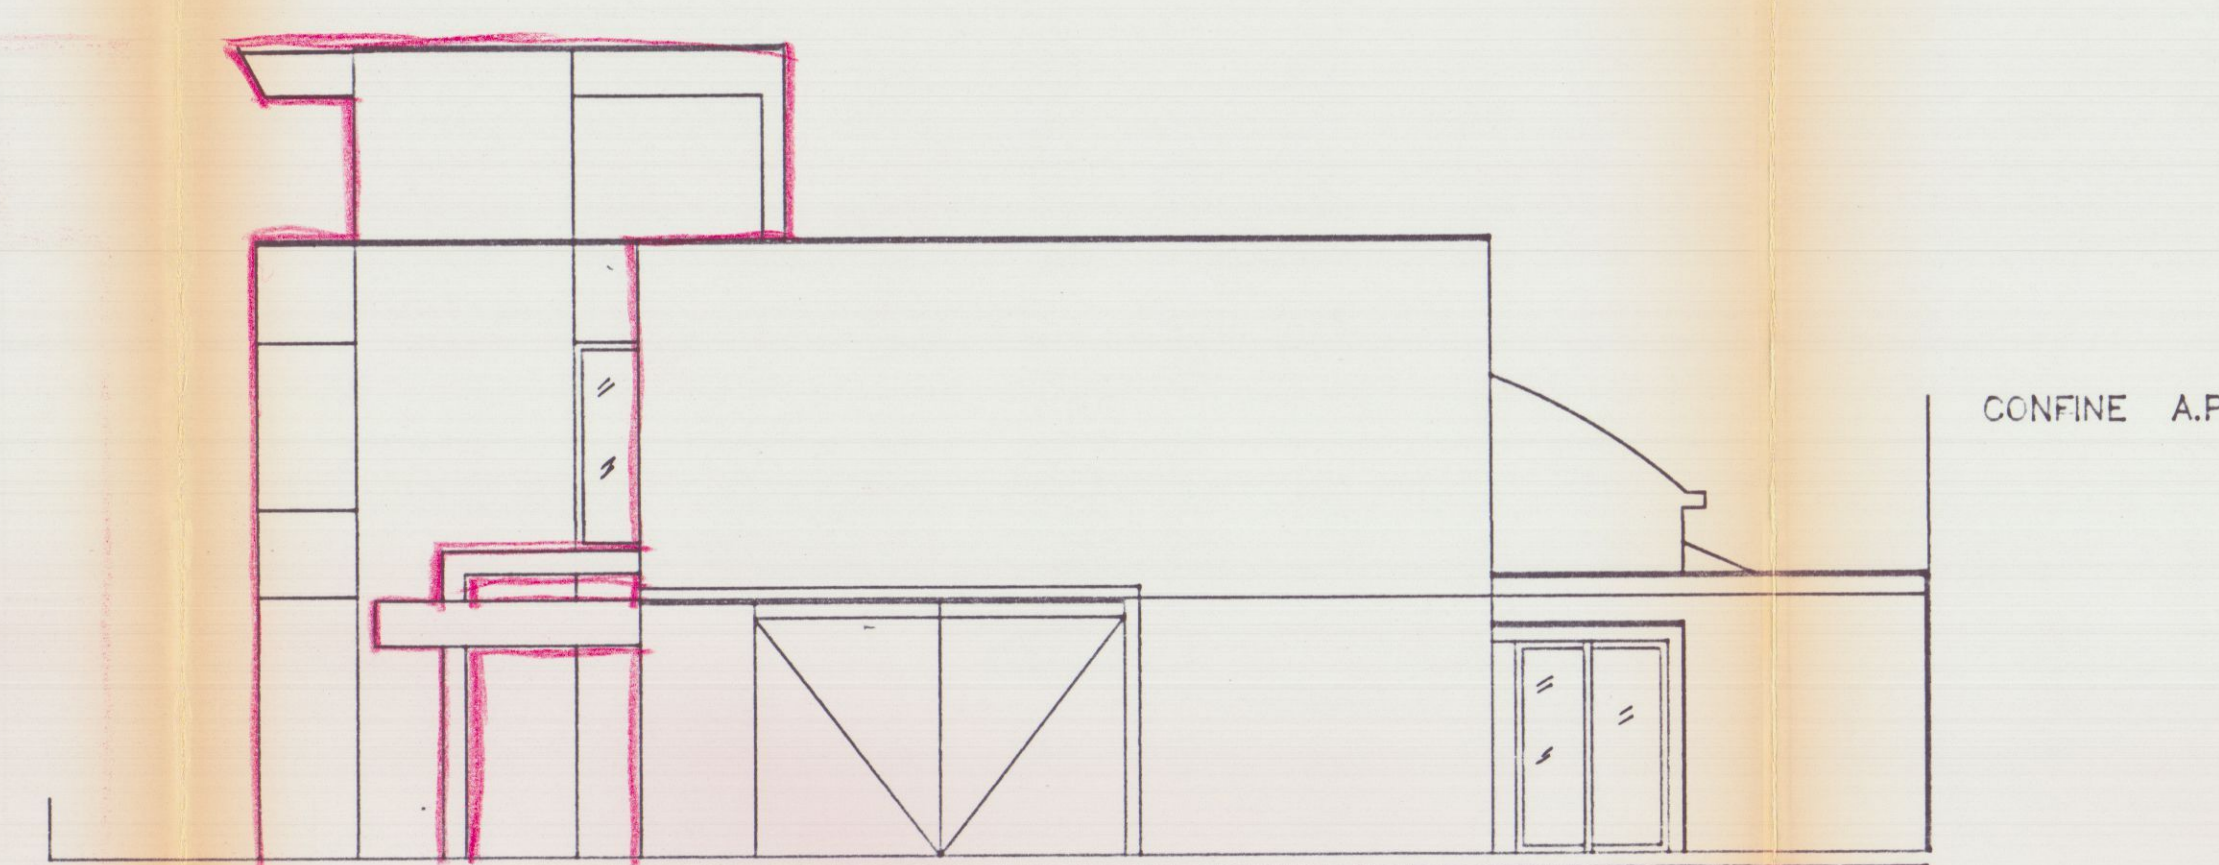


PROSPETTO S/O

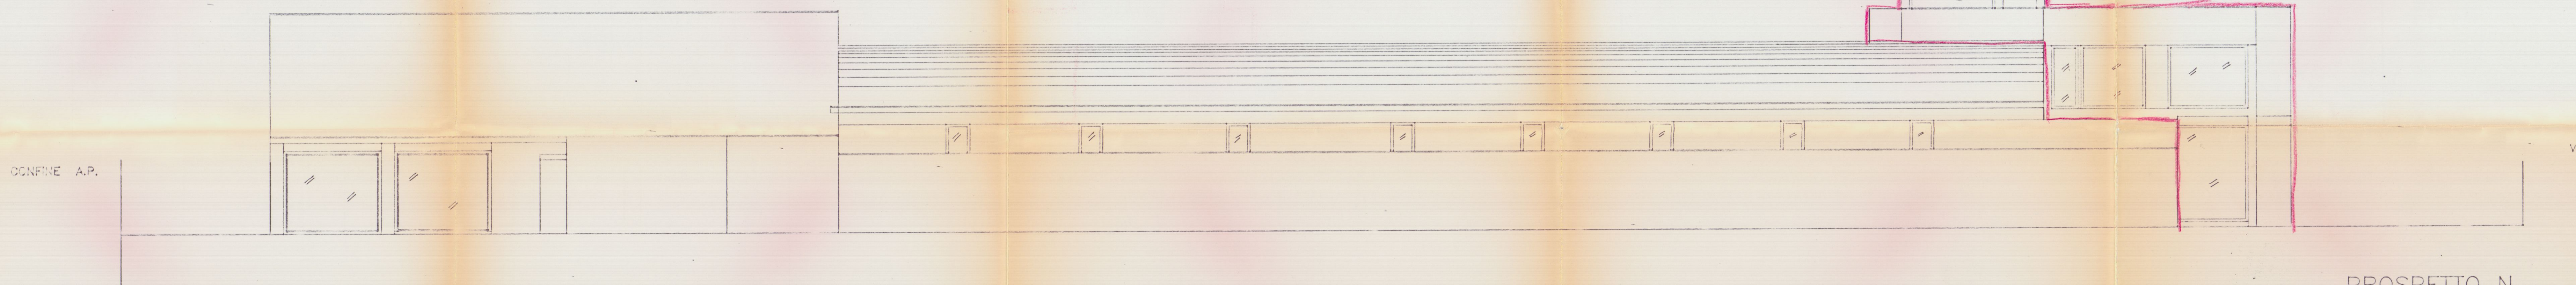


PROSPETTO N.

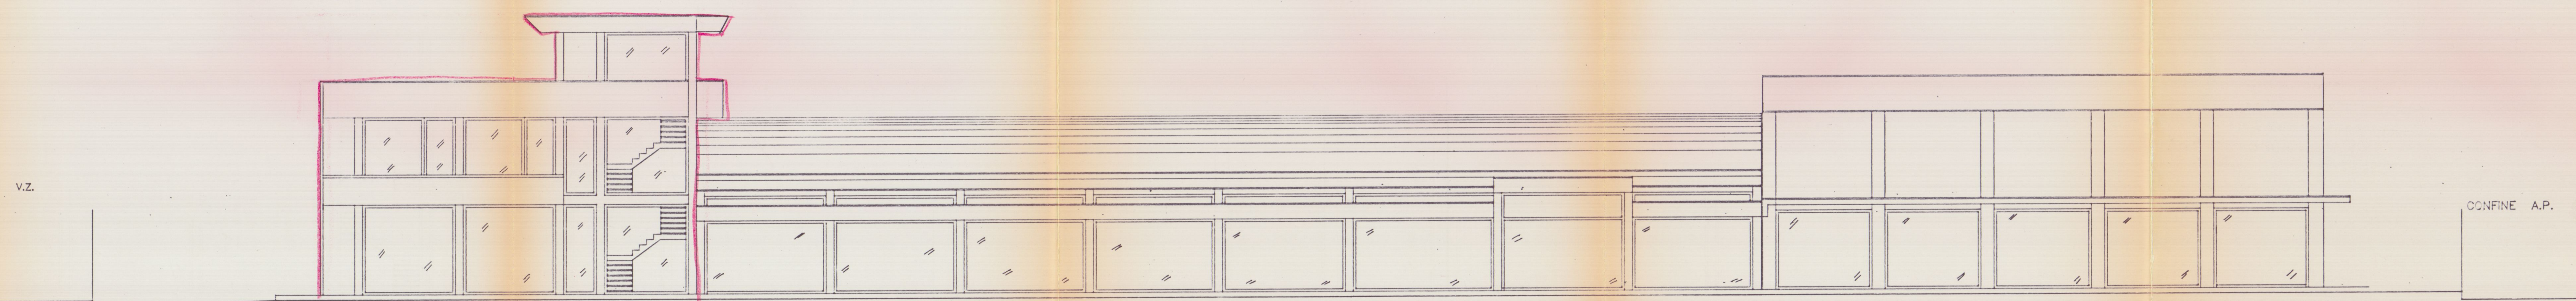


PROSPETTO S.

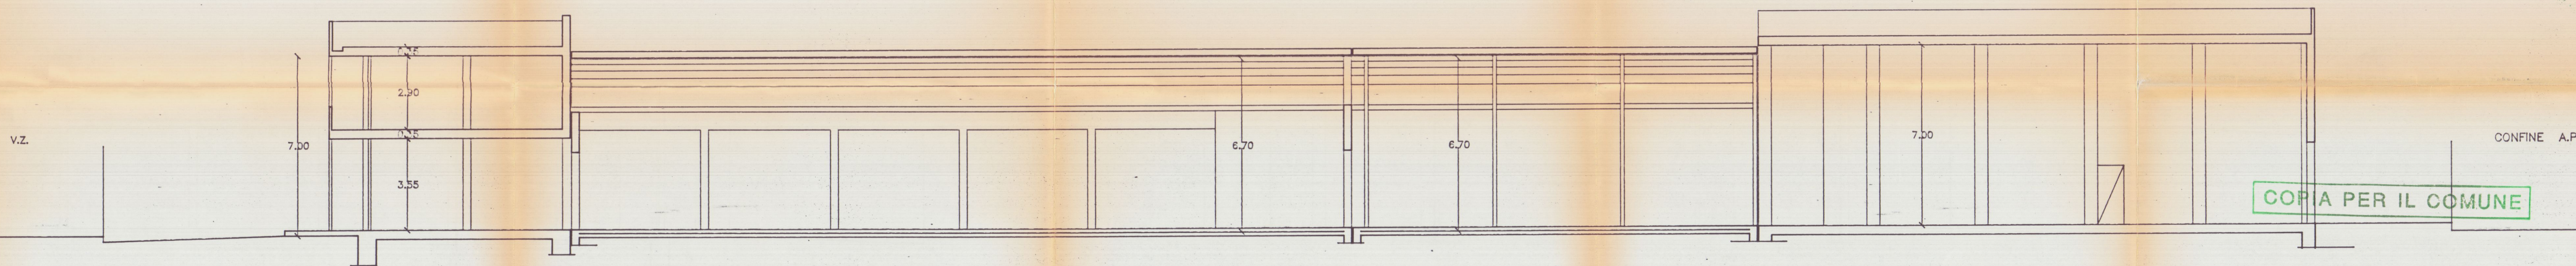

SEZ.B/C

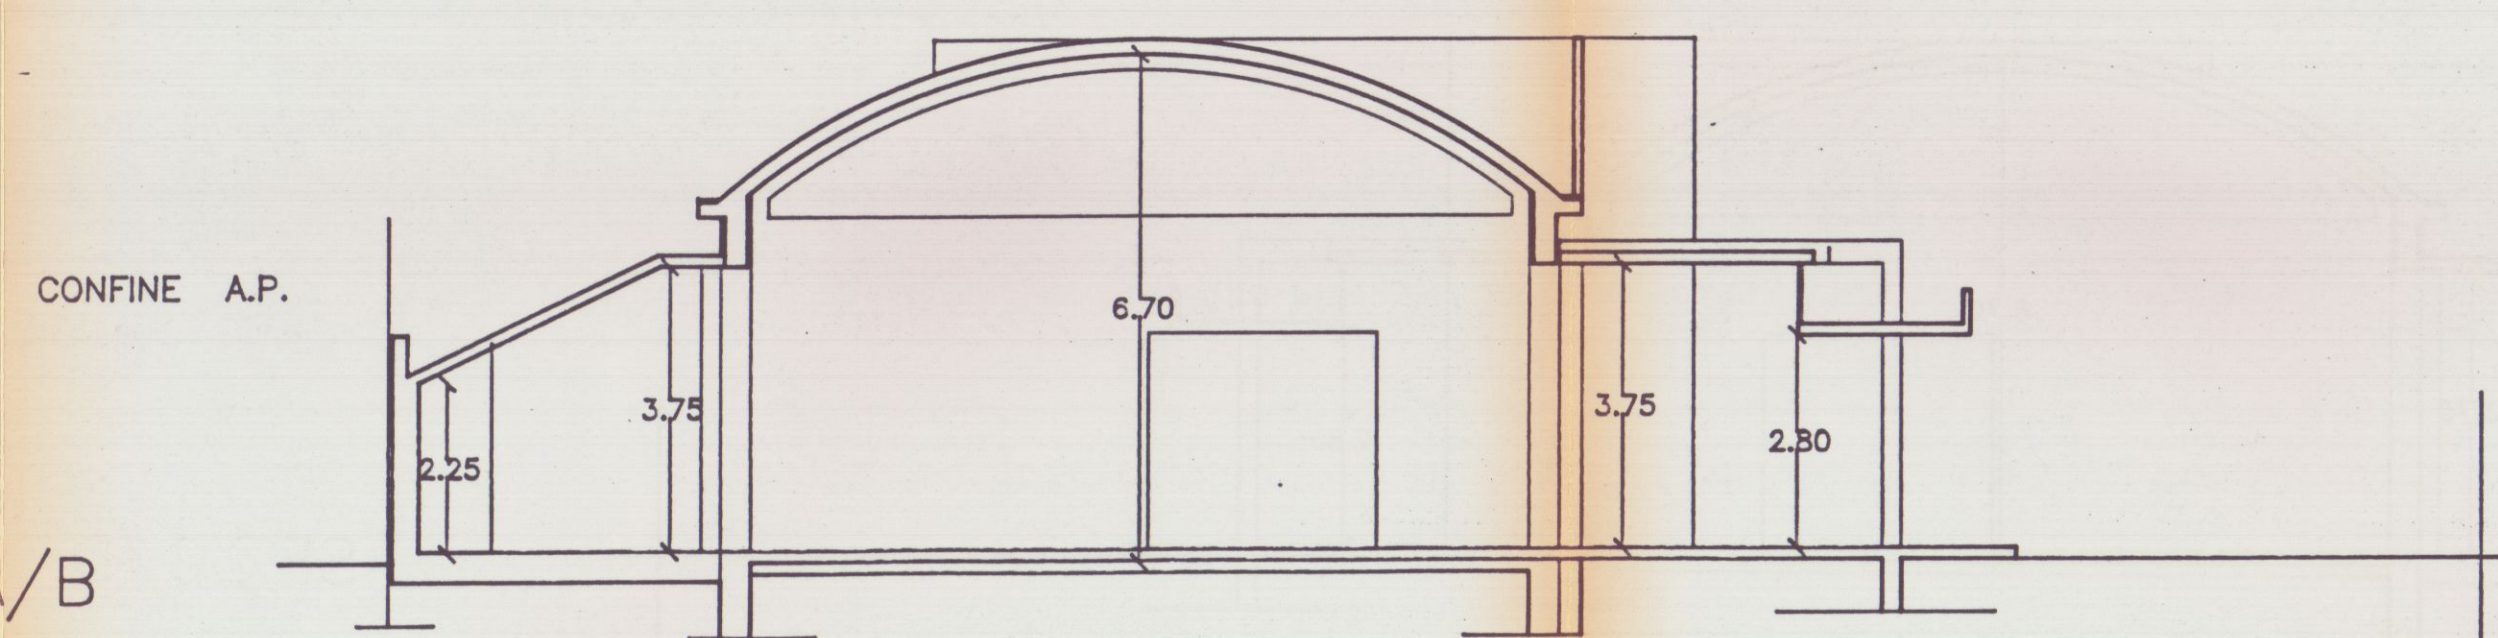

SEZ.A/B

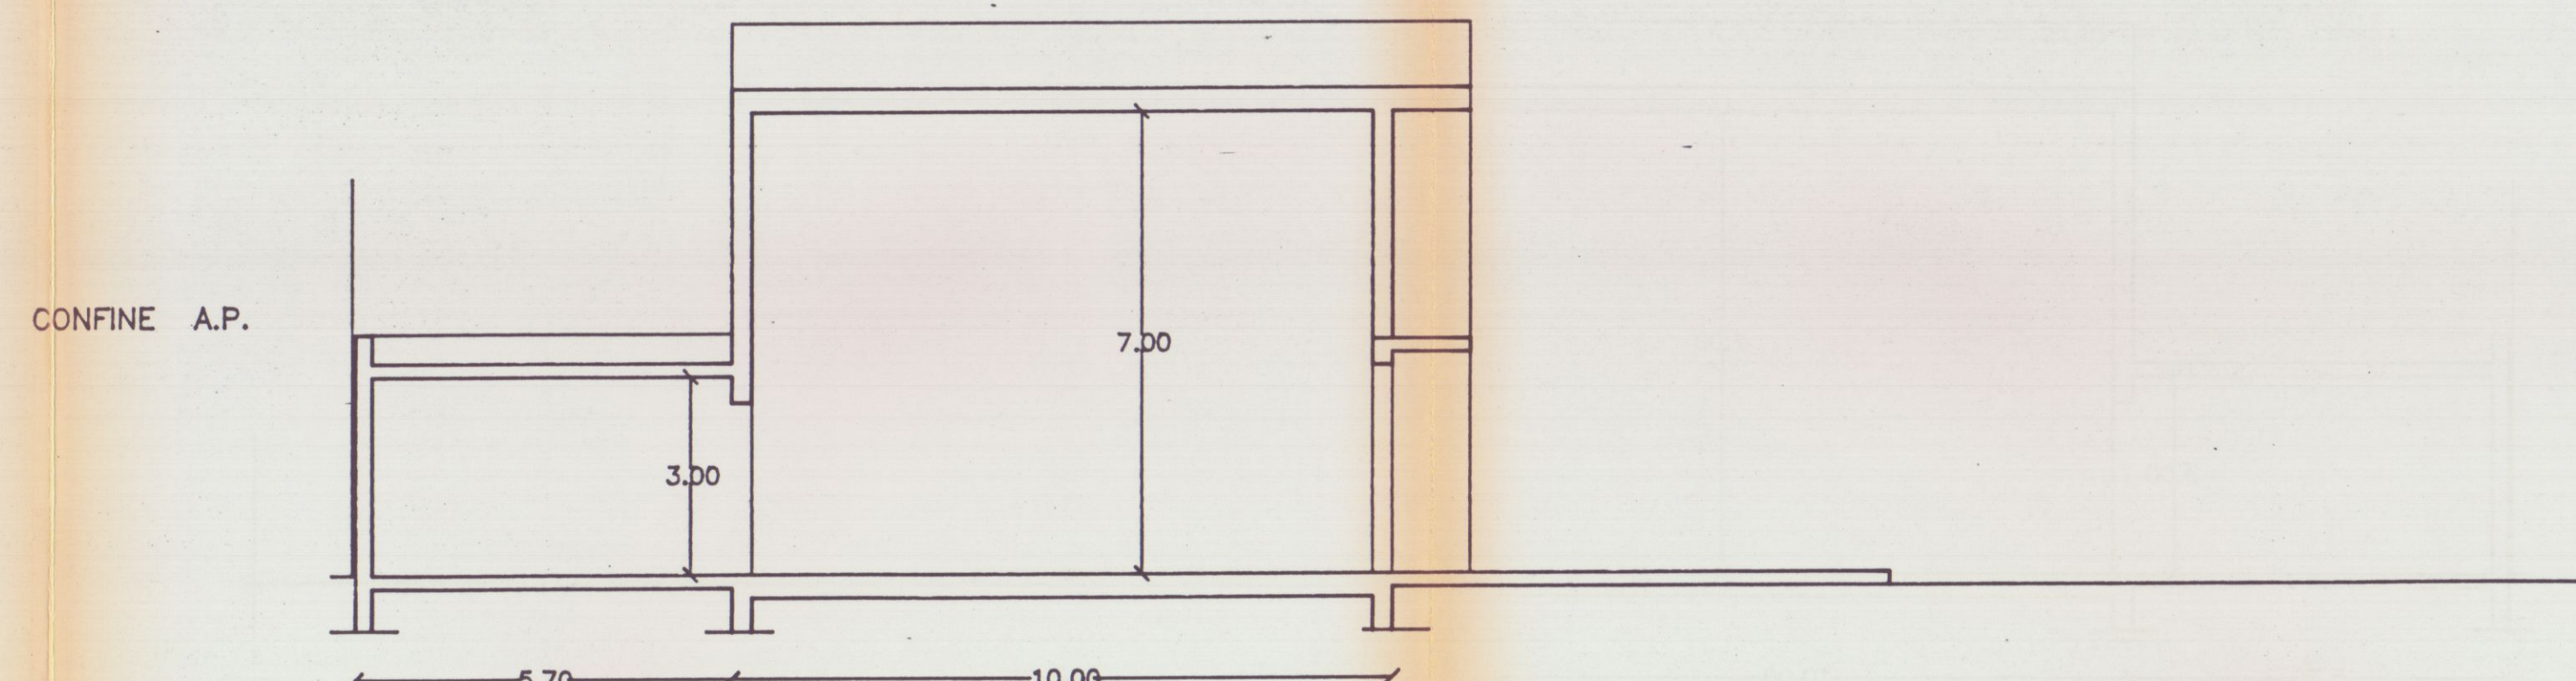

SEZ.C/D

COPIA PER IL COMUNE

REGIONE TOSCANA
Ufficio del Genio Civile di Massa Carrara
Elaborato allegato alla denuncia presentata
ai sensi della Legge n. 641/1974 e L.P. n. 30/1982
e Legge n. 1086/1971 - Pratica S. n. 743
Massa, 11 - 9 SET. 1984

Progettista: ARCH. CARLO GEMIGNANI CARRARA VIA DON VINCENZO 14/15 54033 CARRARA (SP) TEL. 0587/2141	Progetto: RIS. E. AMPL. CAPANNONE Oggetto tavola: PROSP. SEZ. Comittente: "Auto G" Firma: [Firma] Data: [Data]
---	--