

29/5/69

PROGETTO

PER L'AMPLIAMENTO DELLA CUCINA DEL FABBRICATO

POSTO IN AVENZA VIA VIETTA.

PROP. SIG. BINELLI CLAUDIO

APPROVATO





Approvato dal Sindaco alle condizioni
Indicate nel permesso di costruzione
N° 465 del 31-5-1969

L'ING. CAPO

Murini

Scalatura 1:2000 D2 A Fog. 76 Unif. 3707


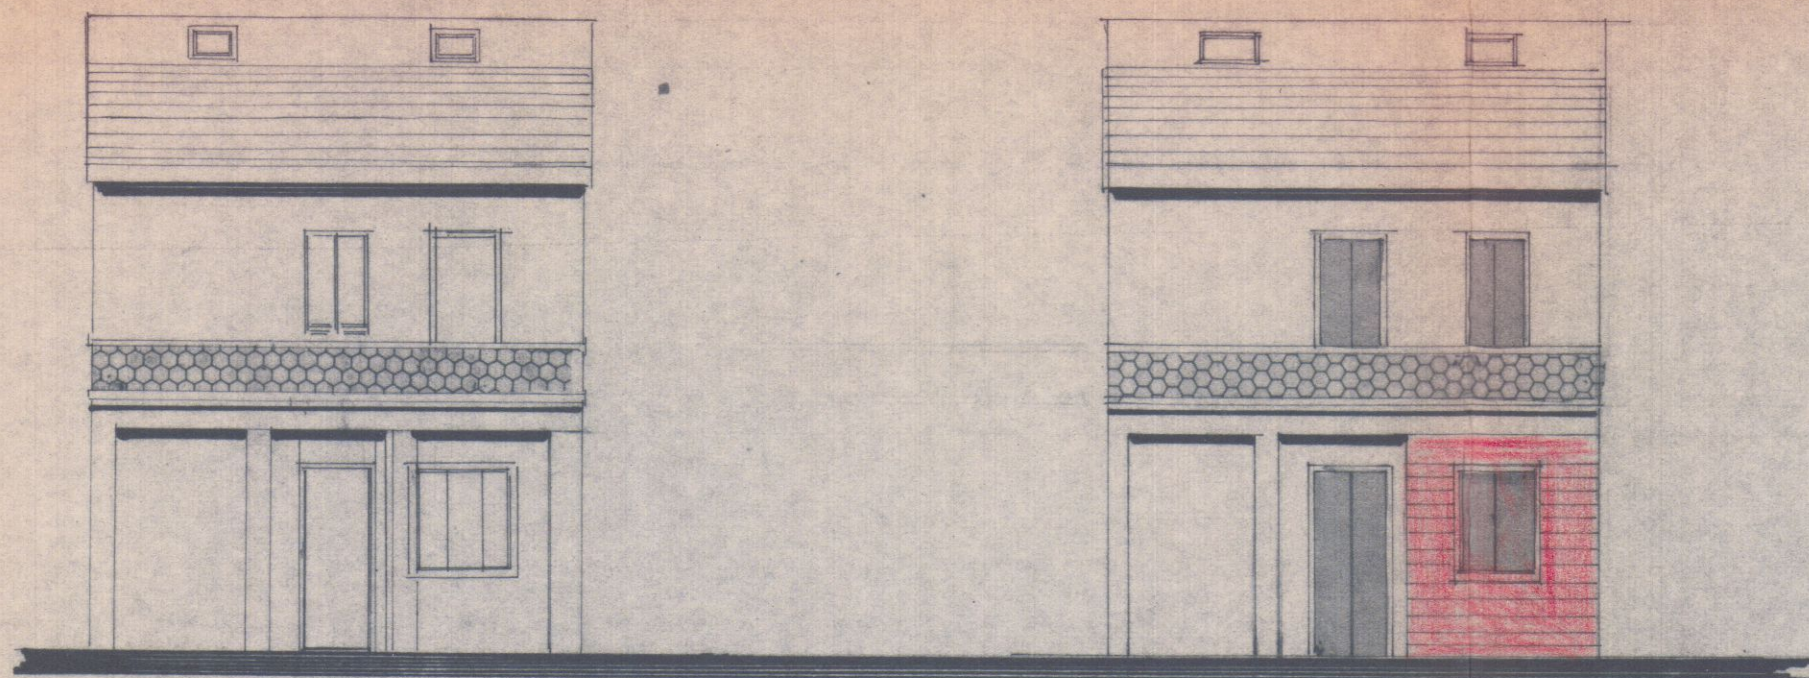
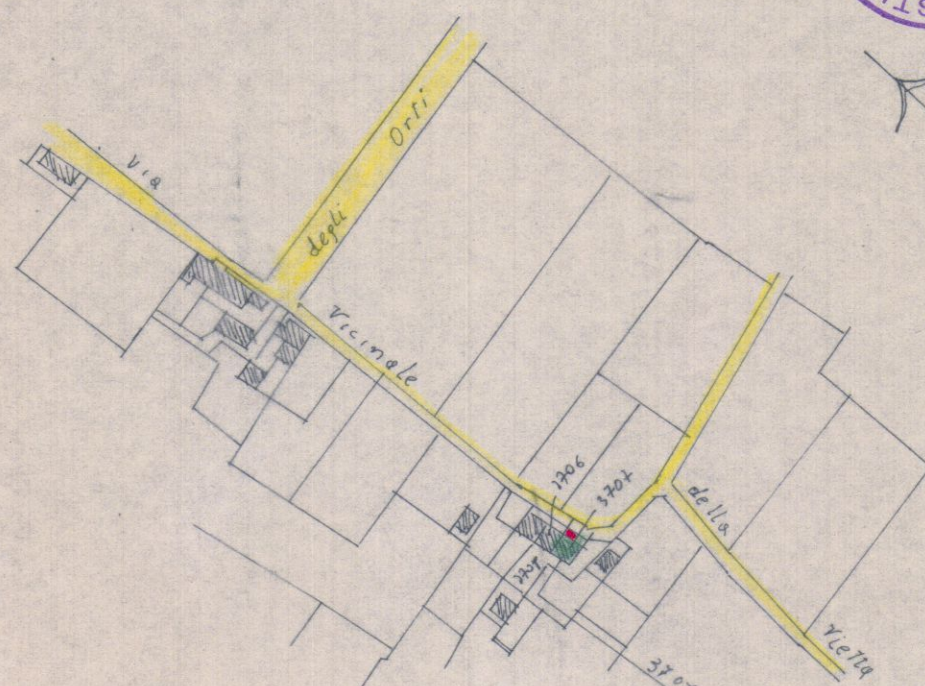


PROSPETTO ATTUALE SU STRADA

NUOVO PROSPETTO SU STRADA

PIANTA ATTUALE

NUOVA PIANTA

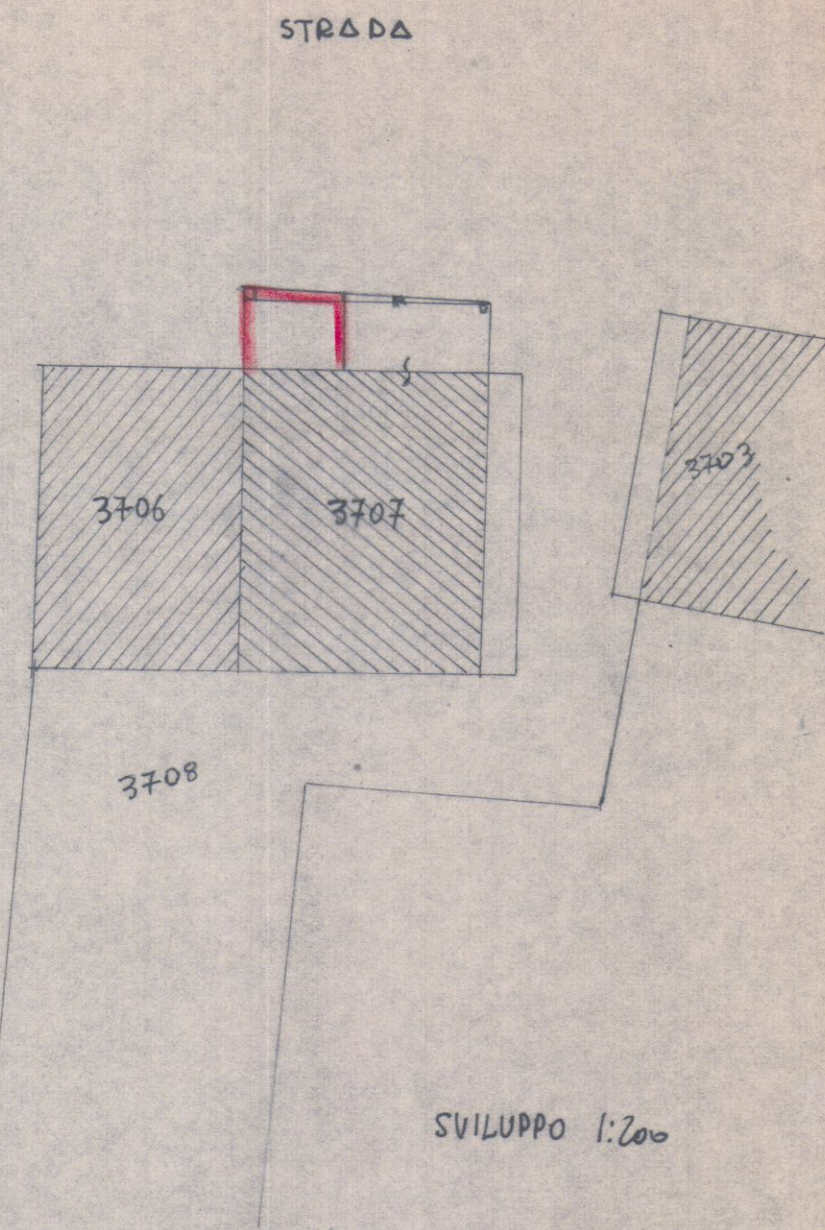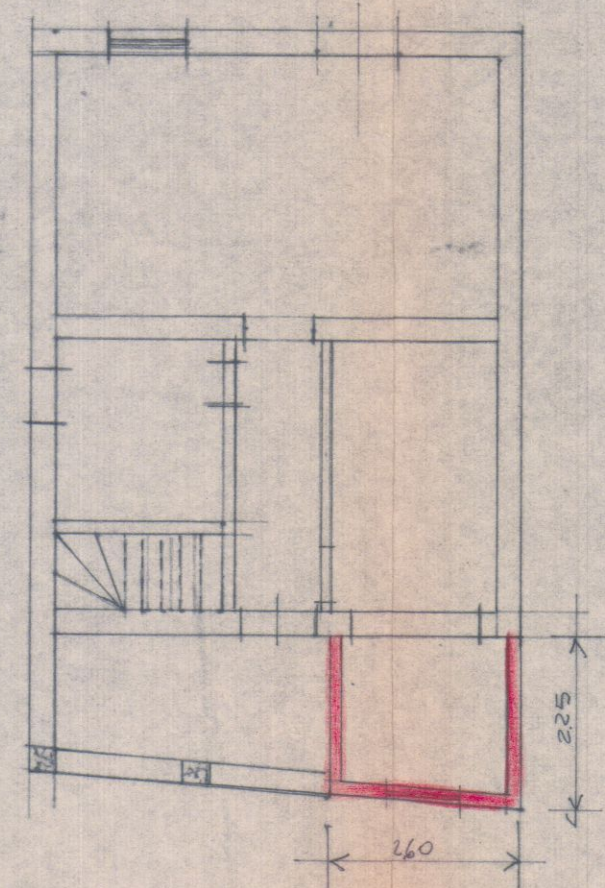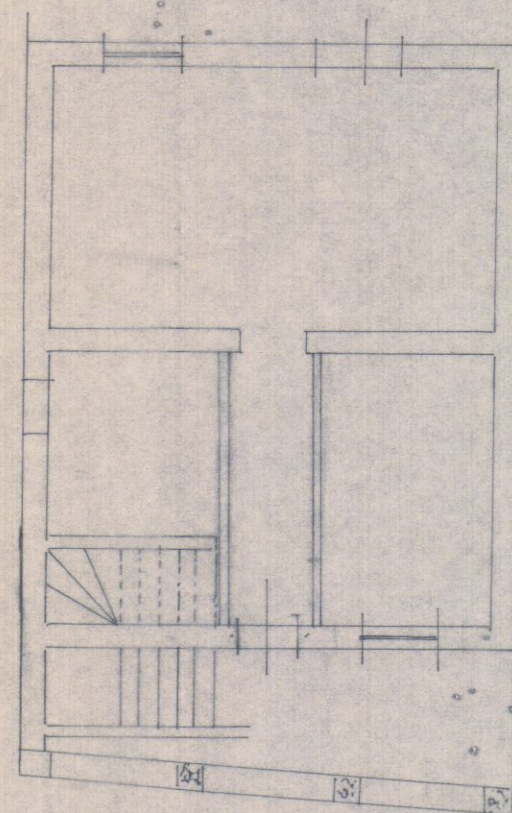

Servizio dei Conti Correnti Postali
Attestazione di un versamento
di L. 500
Lire 500
eseguito da *Roberto Neri*
sul c/c N. 1/45040 intestato a:
BANCA NAZI LAVORO - Filiale di Roma
C/ CASSA NAZI PREVIDENZA
ASSISTENZA A FAVORE DEI GEOMETRI
(Contributo per "Michele Gioiello")
Via Barberini, 68 - Roma
Addit (1) 28 1968
Bollo fiscale dell'Ufficio eccitante
MARINA DI CARRARA
N. 607
del bollaggio
L'Ufficio di Posta
28 MAG 1969
A