

COMUNE DI CARRARA
Sportello unico per l'edilizia

24 FEB. 2016

24 FEB. 2016

COMUNE DI CARRARA

SETTORE OPERE PUBBLICHE - EDILIZIA PRIVATA

COMUNE DI CARRARA

25 FEB. 2016

Prot n° 13678

Cat. Class.

All'att ne geom Luca Coppo




Oggetto: integrazione alla Scia n°14 del 2016 a nome Pisani Paola

• MAGGIOR DETTAGLIO

Ad integrazione della pratica in oggetto, si allega alla presente schema L 122 in sostituzione di quello già presentato nella Scia n°14 del 2016


Carrara, li 23/02/16

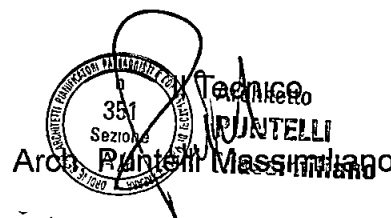

Prot Urb n° 88 del 20022016

Assegnata a Coppo

Il Dirigente del Settore

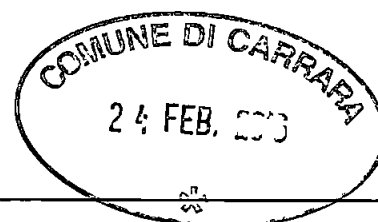

COMUNE di Carrara (MS)

COMMITTENTE sig.ra Pisani Paola

Oggetto: Schema L.122

data Febbraio 2016

Progettista Arch. Puntelli M
Viale XX Settembre 52 Carrara MS

scala 1/100




SCHEMA L.122

Appartamento A

$(12,79 \times 4,10 \times 1,5) / 100 = 0,78 \sim n^1$ posto auto (Posto auto1)

Appartamento B

$(10,53 \times 6,26 \times 1,5) / 100 = 0,98 \sim n^1$ posto auto (Posto auto2)

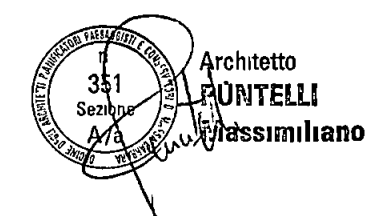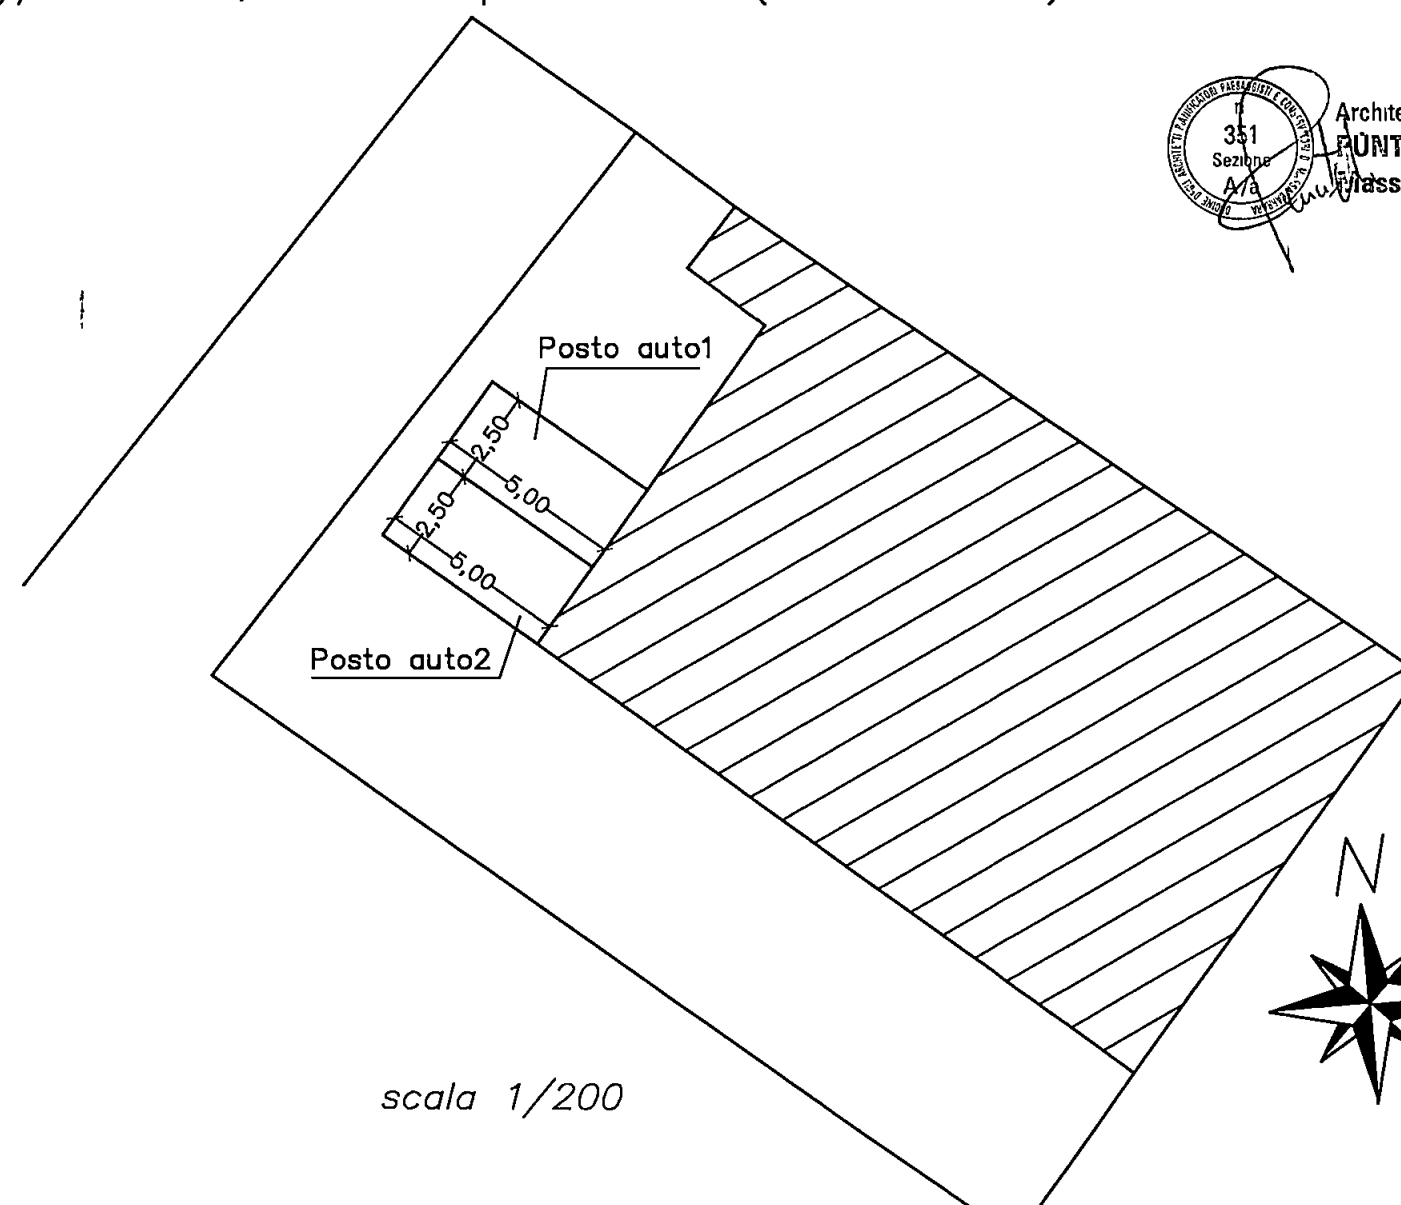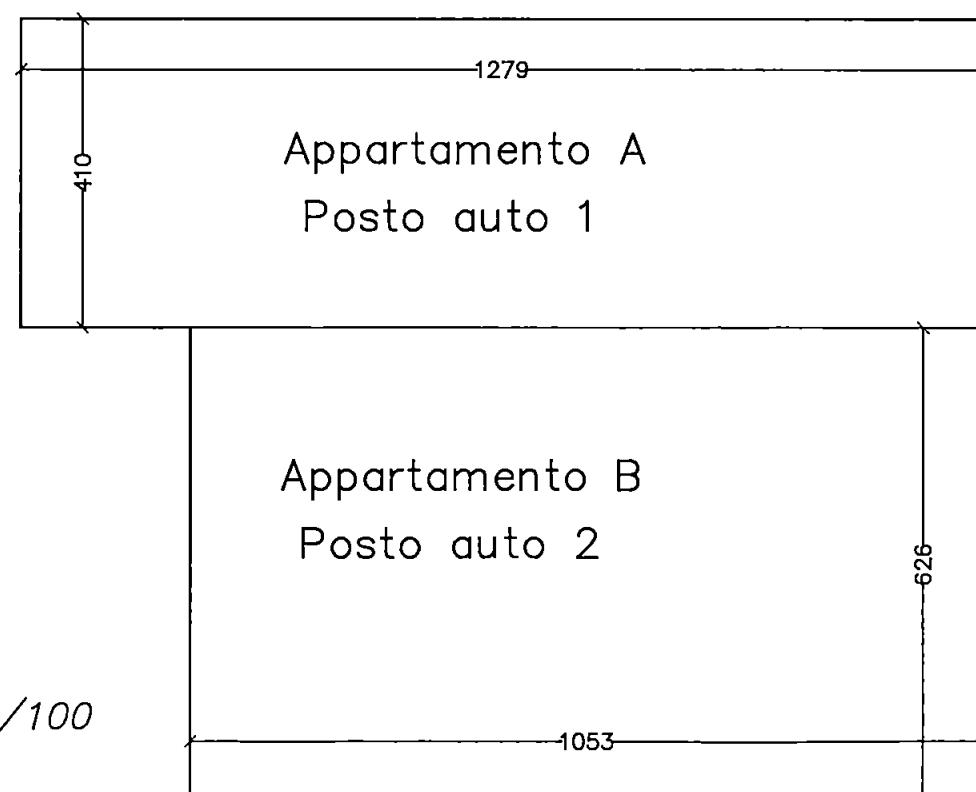

SCHEMA L.122

n°3 parcheggi

1,5 posti auto per 100mq di Sul

118,35mq di sul = 3 posti auto

