



PROGETTO PER LA COSTRUZIONE DI UN W.C.  
IN PRIMO PIANO NELLA CASA DI PROP.  
EREDI TALIERCIO GIORGIO,  
SITA A MADINA DI CARRARA, CORSO UMBERTO -  
RAPP. 1:100

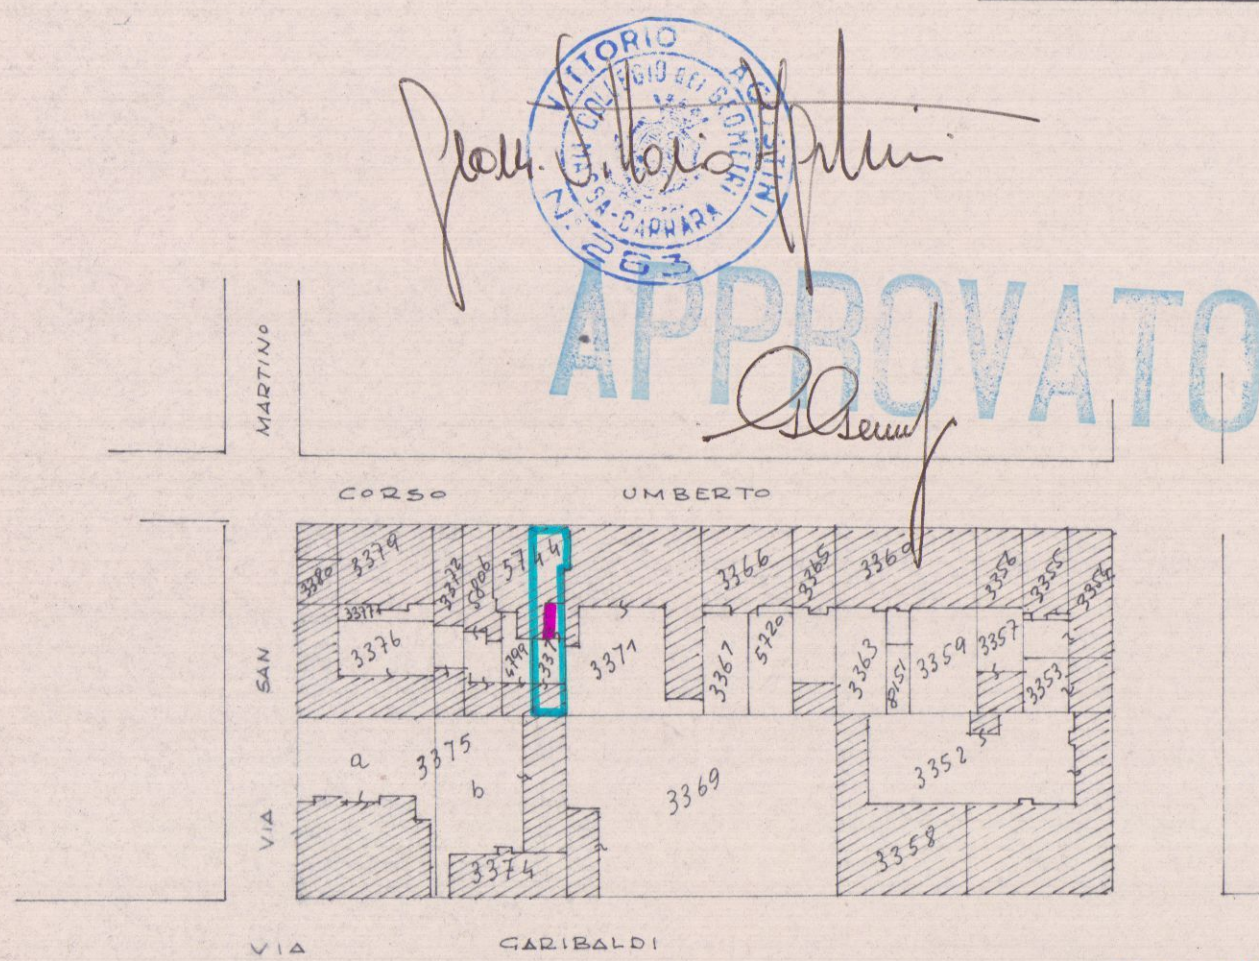


Sez. A Fog. 82 Mapp. 5744-3373  
RAPP. 1:1000

Approvato dal Sindaco alle condizioni  
indicate nel permesso di costruzione  
N. 1502 del 10 NOV. 1973  
L'ING. CAPO

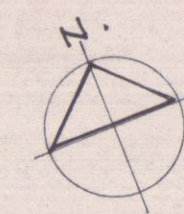


Vedi mano Grotto applicata  
sulla domanda in bollo - ff


INGRANDIMENTO 1:500

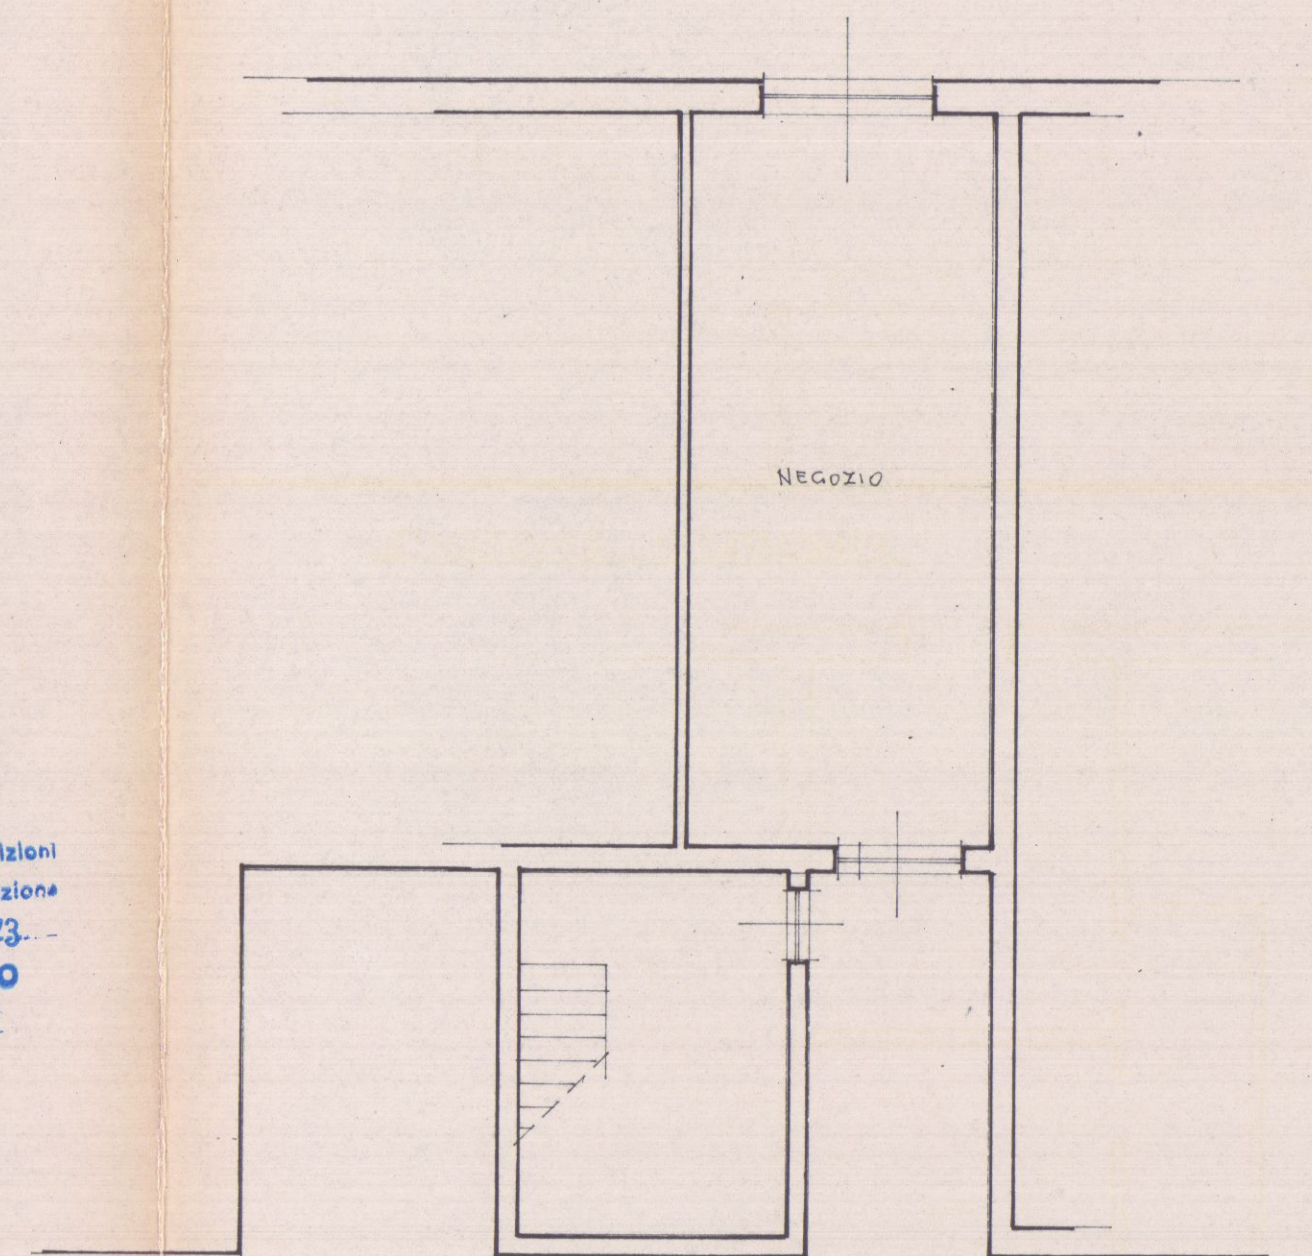


PIANO TERRA ESISTENTE

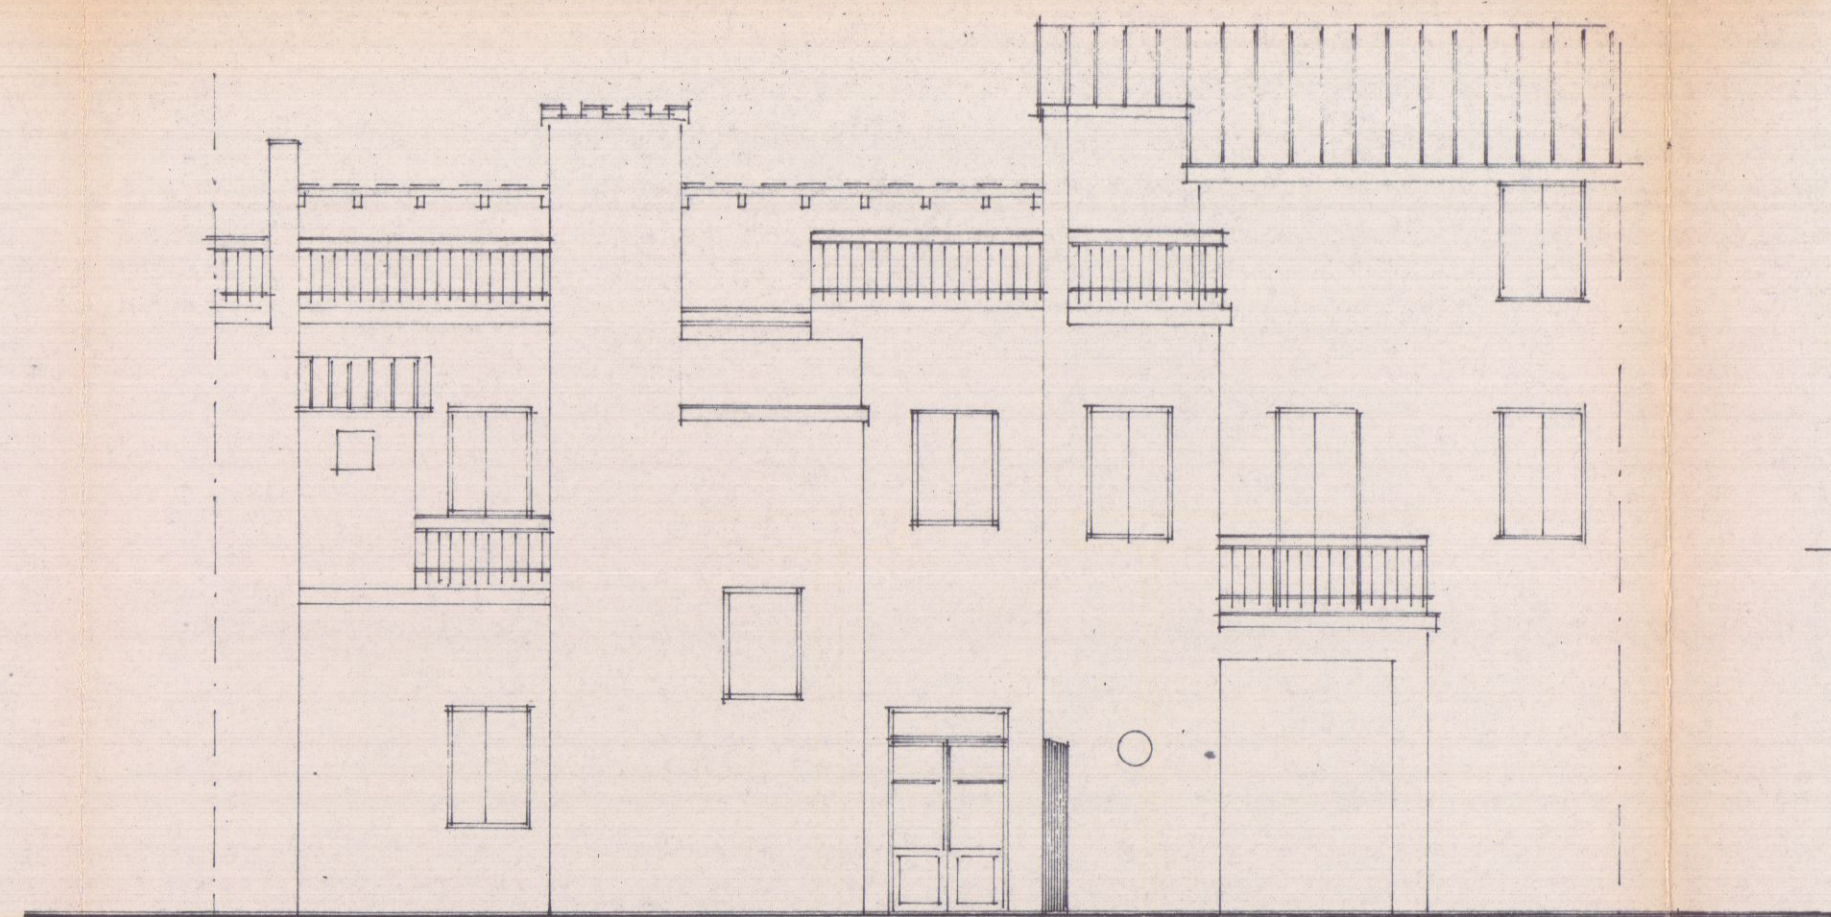


PROSPETTO ESISTENTE

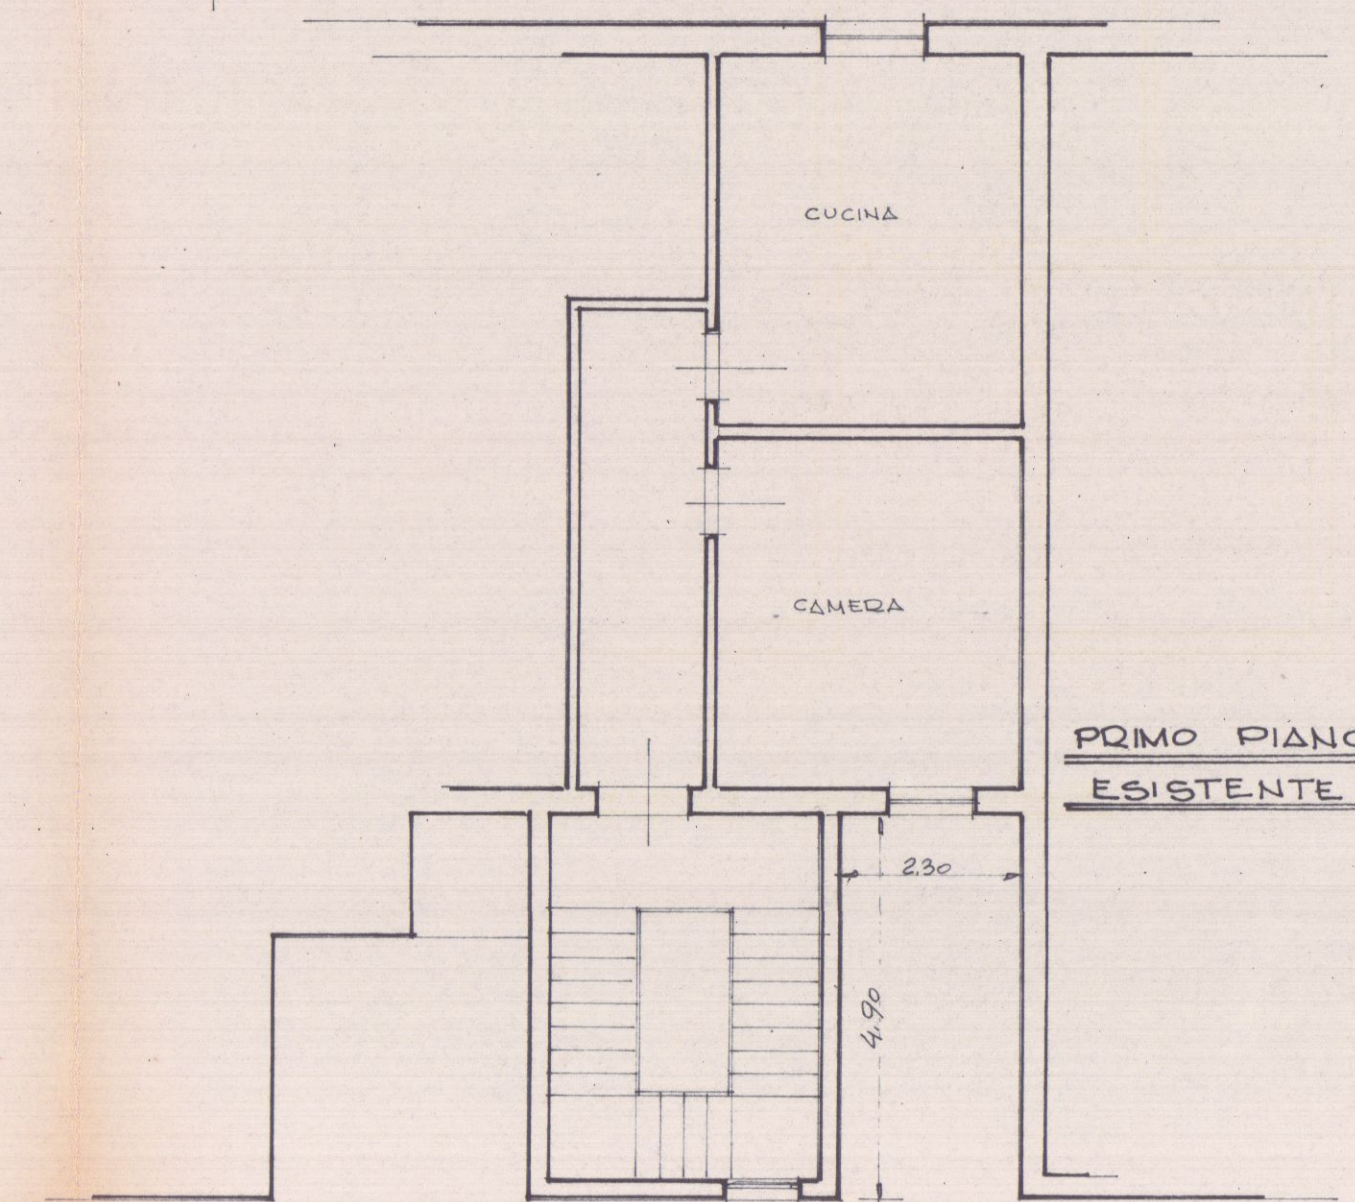


PRIMO PIANO ESISTENTE

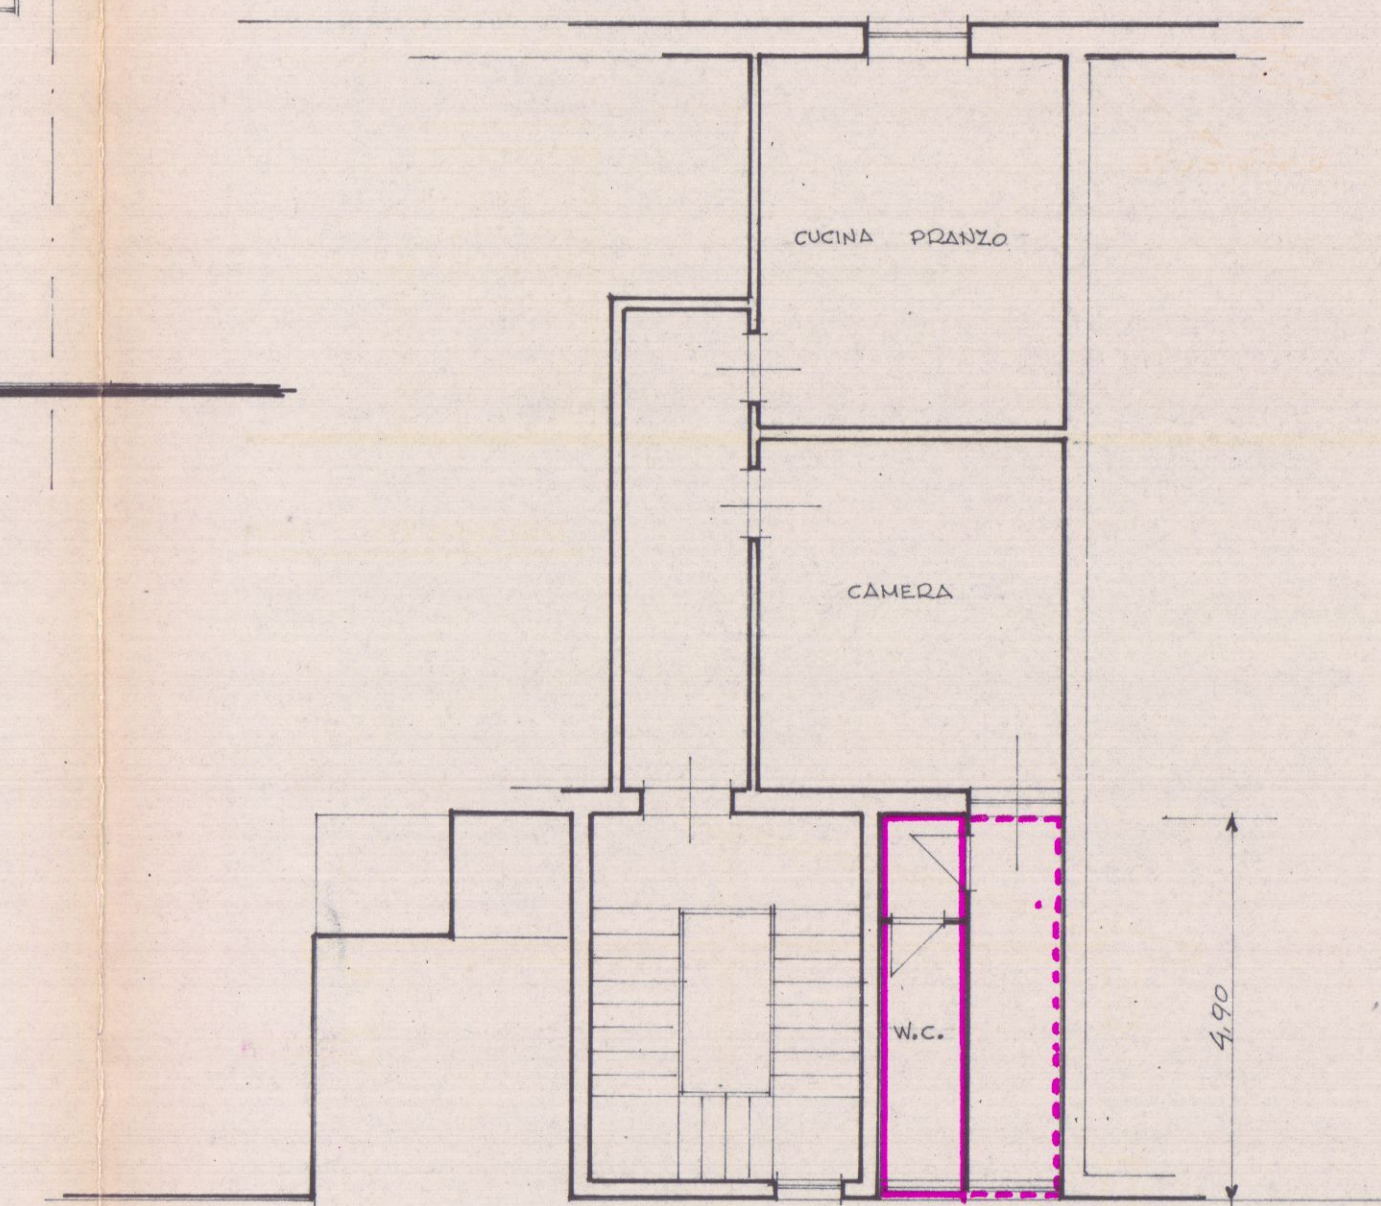

PRIMO PIANO MODIFICATO

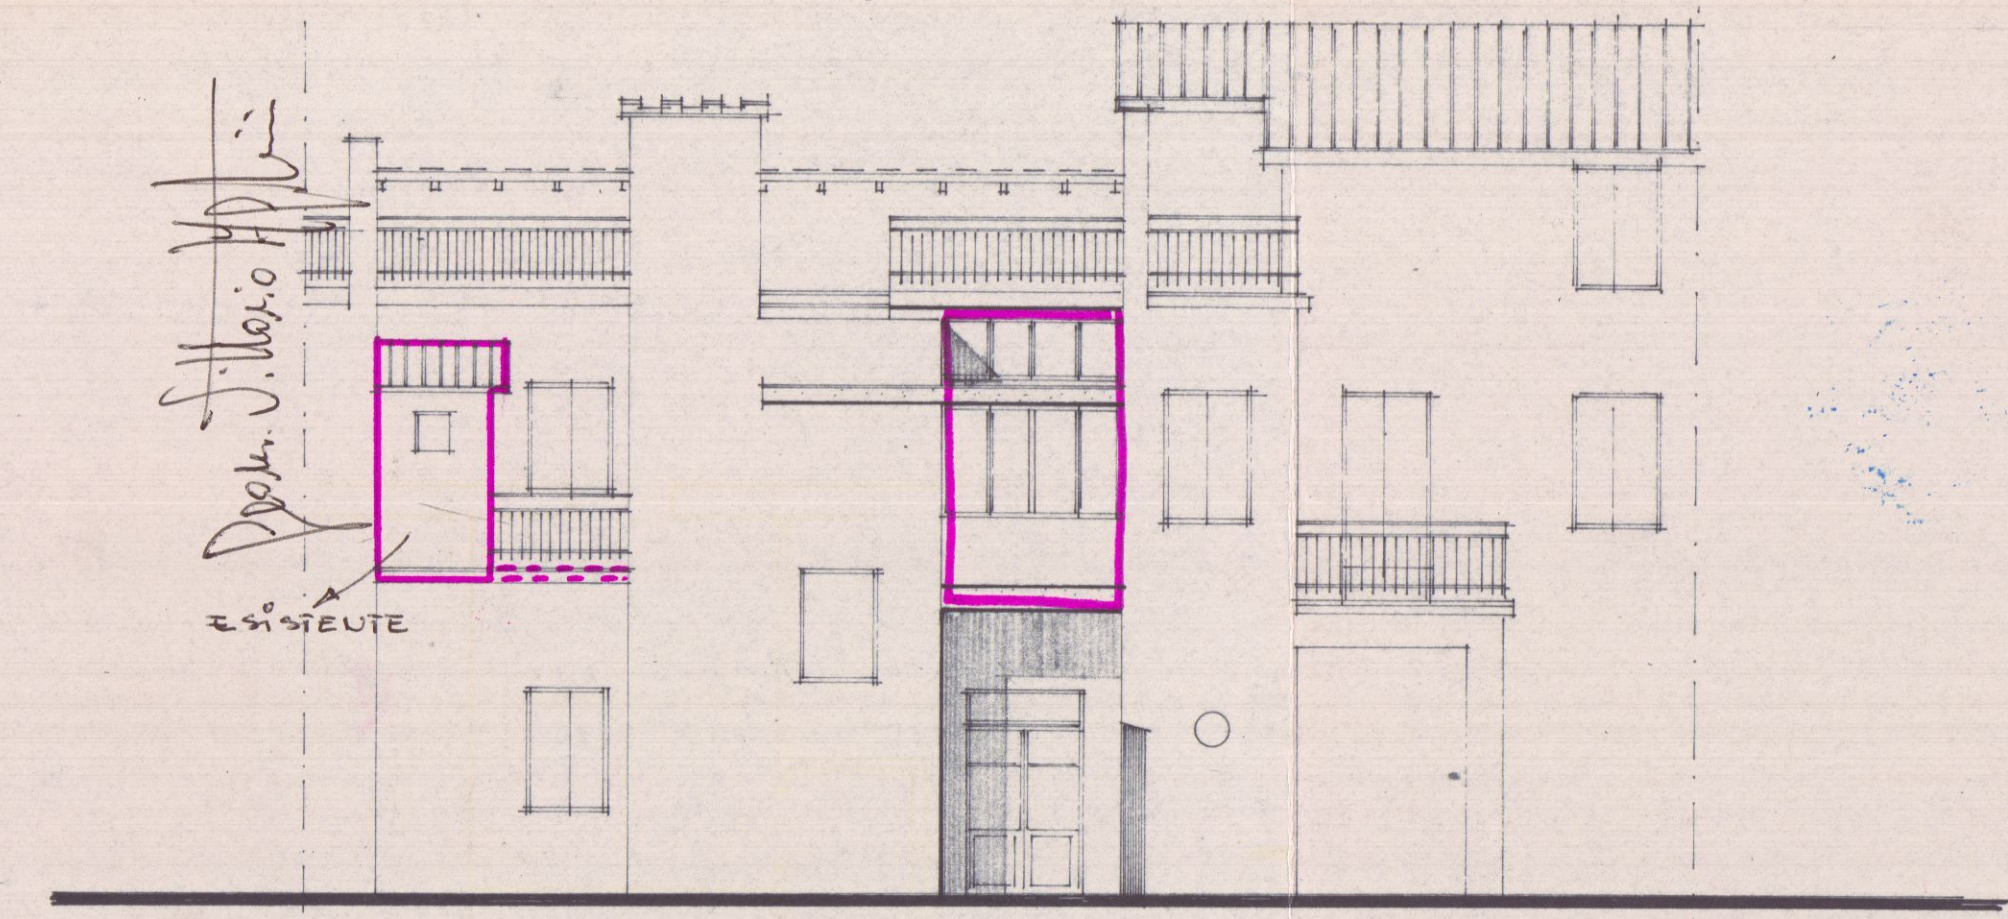

PROSPETTO MODIFICATO

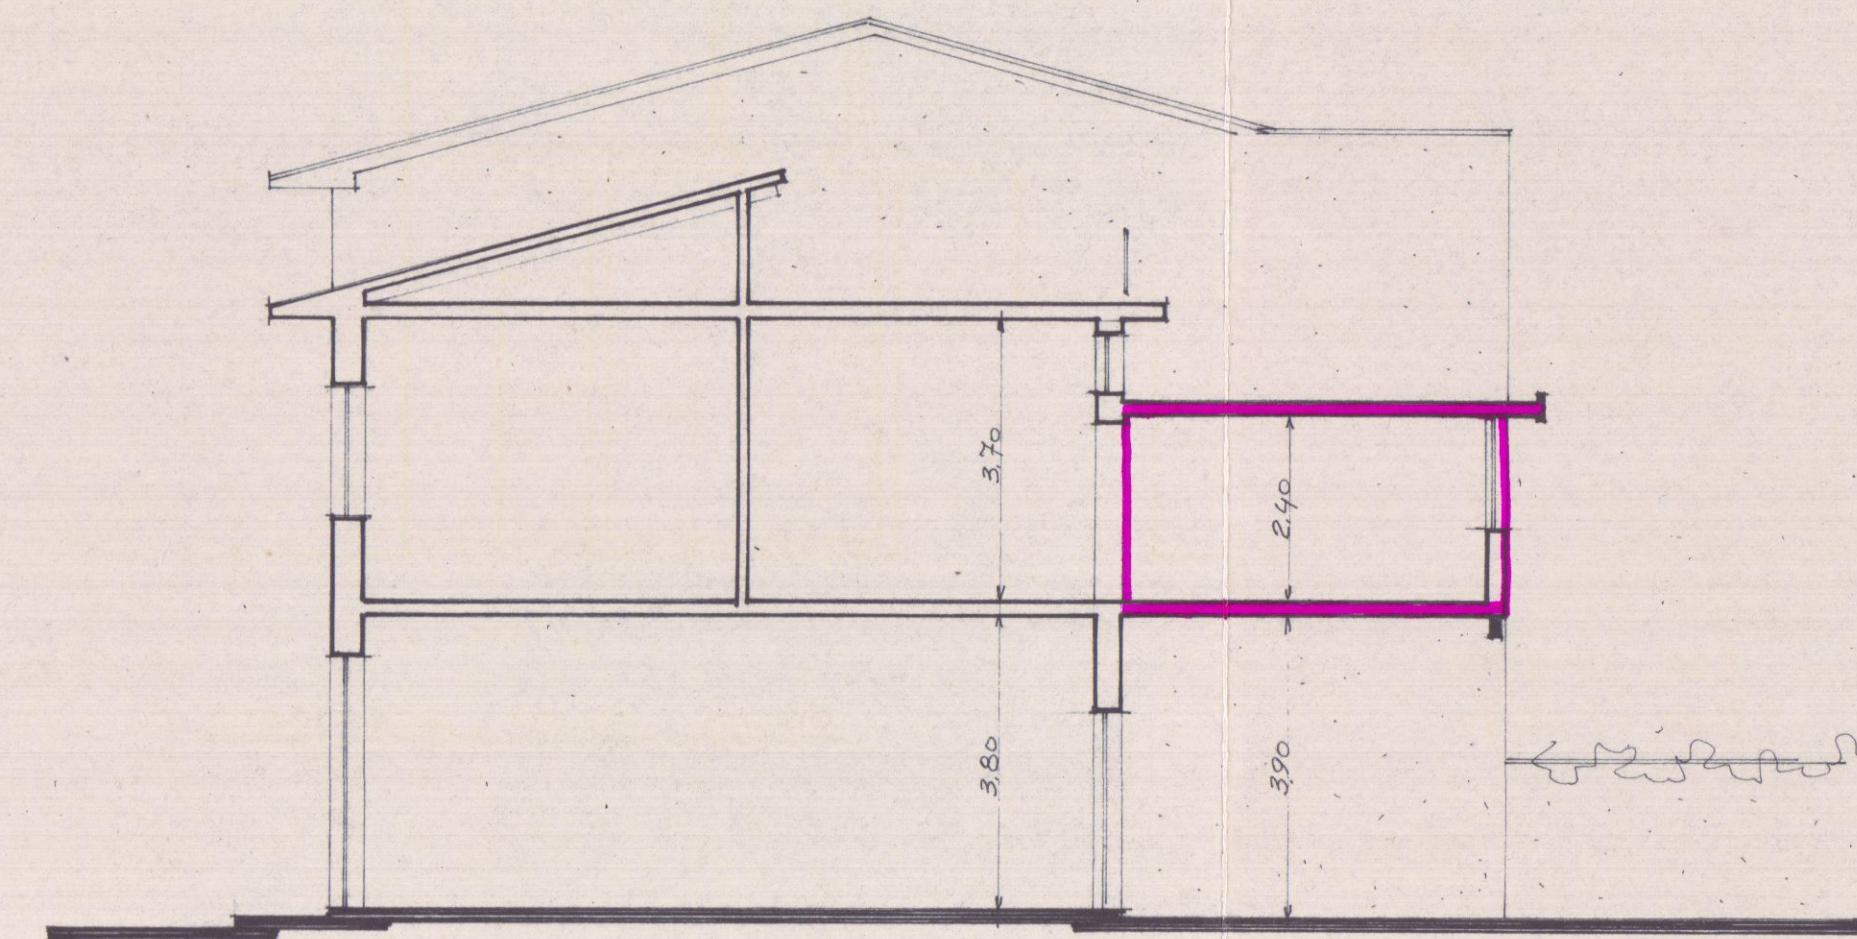

SEZIONE