


B i n e l l i

C L a u d i o

A U E R Z A


Sez. A - Foglio 85

1 : 2000

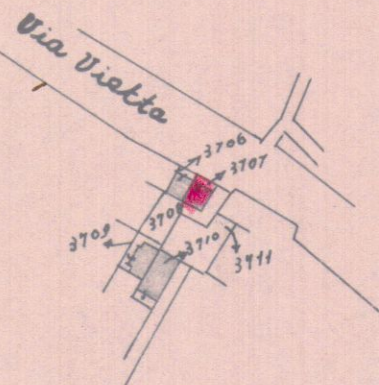

Approvato dal Sindaco alle condizioni
indicate nel permesso di costruzione
N. 378 del 9-4-1964


L'ARCHITETTO CAPO SEZIONE
(LUIGIO GRANAI)

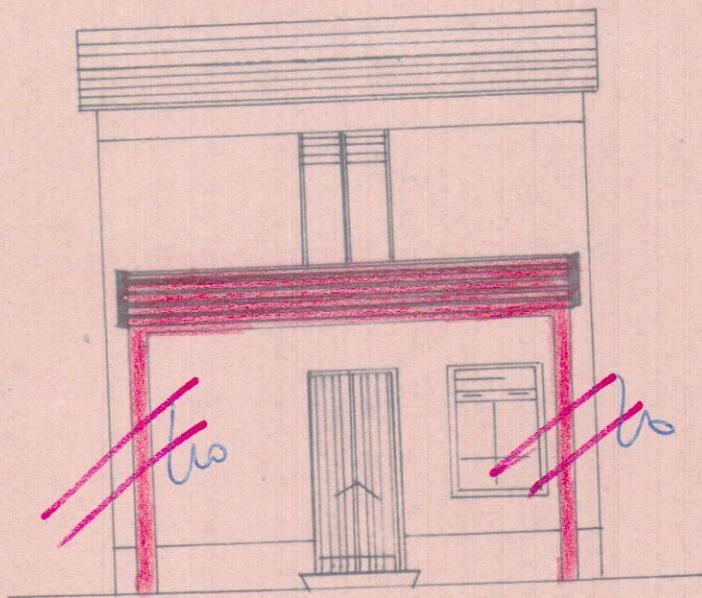

PROSPETTO LATO VIA VIATTA


1 : 100

PIANTA PIANO TERRENO

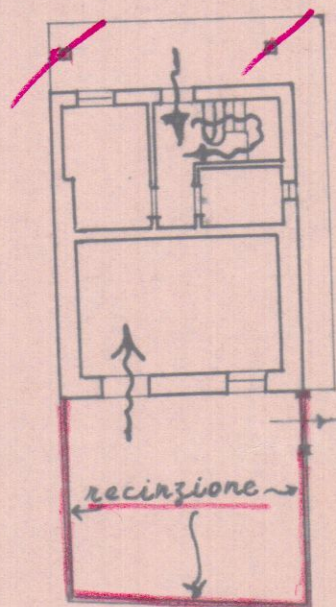

1 : 200


PIANTA PRIMO PIANO

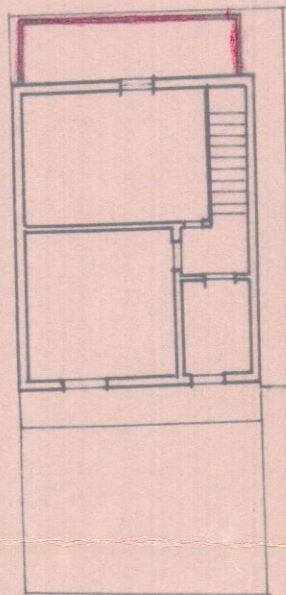

0,40


1,40

Pianta 1 : 15-sezione del cancello

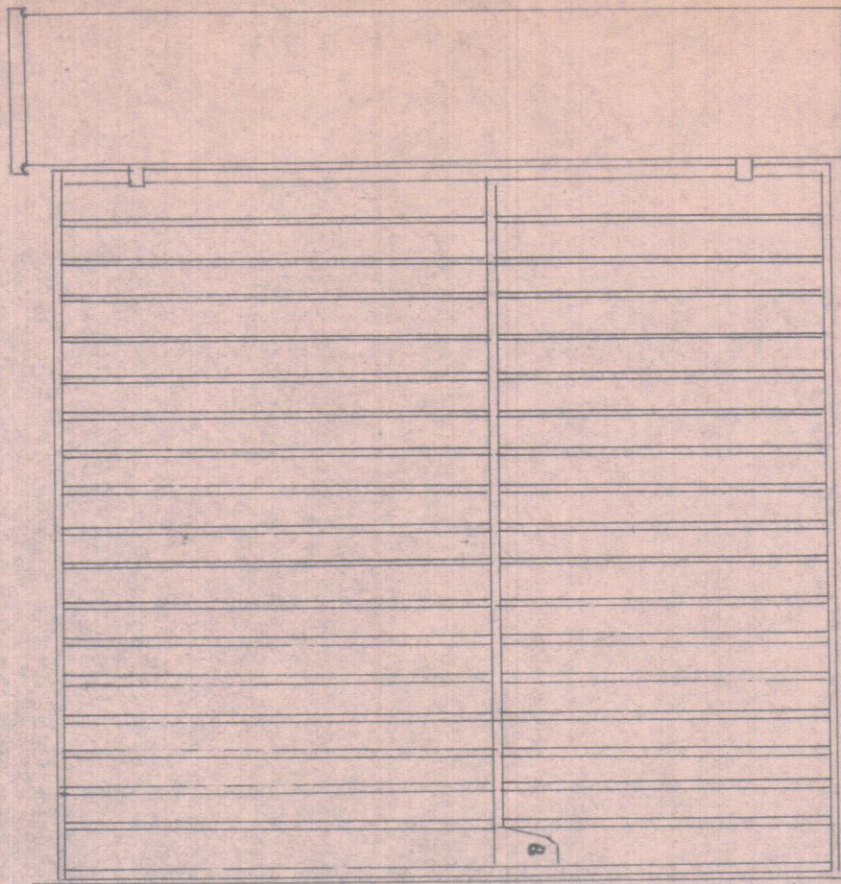


Particolare cancello sulla via

Prospetto 1 : 15

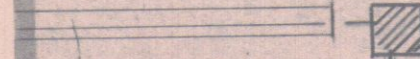

Pianta 1 : 100 con indicazione del muro di cinta con rete

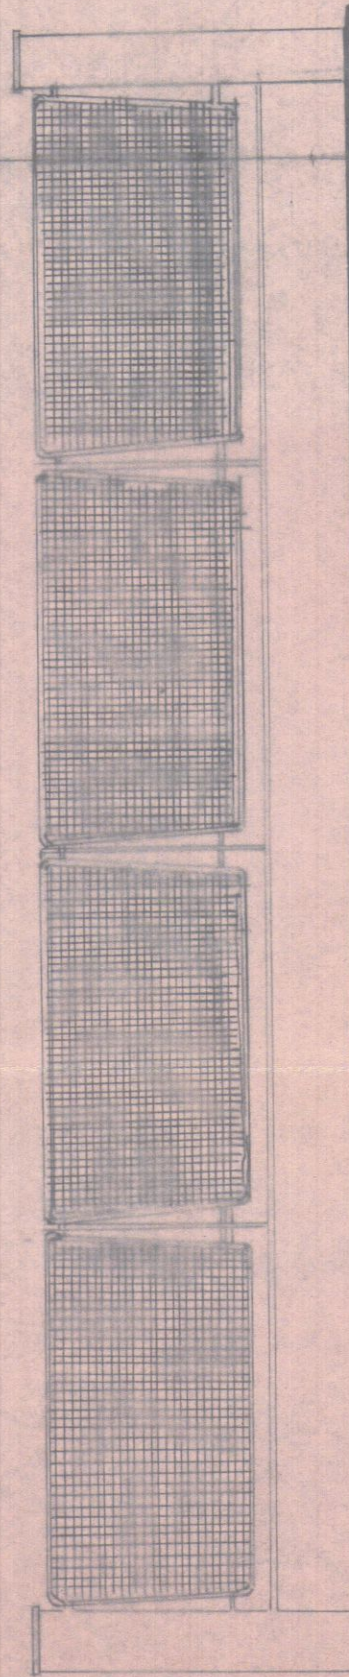

Prospetto 1 : 100

