

29 GEN 1999

Studio Tecnico Professionale
Geometra Sergio Paggi
via Roma n.5 Carrara
tel. fax 0585/776800

COMUNE DI CARRARA


COMMITTENTE: ROCCHI ALMINA ERMINIA
LAVORO: VARIANTE A COSTRUZIONE DI FABBRICATO BIFAMIGLIARE
UBICAZIONE: FOSSEONE via Fosseone Basso
Fog. G2 mapp. 477

TAVOLA: 1/100 DATA: 21 DIC. 1998


LABORANTI: planimetria - piante - prospetti - sezioni




Planimetria scala 1/100

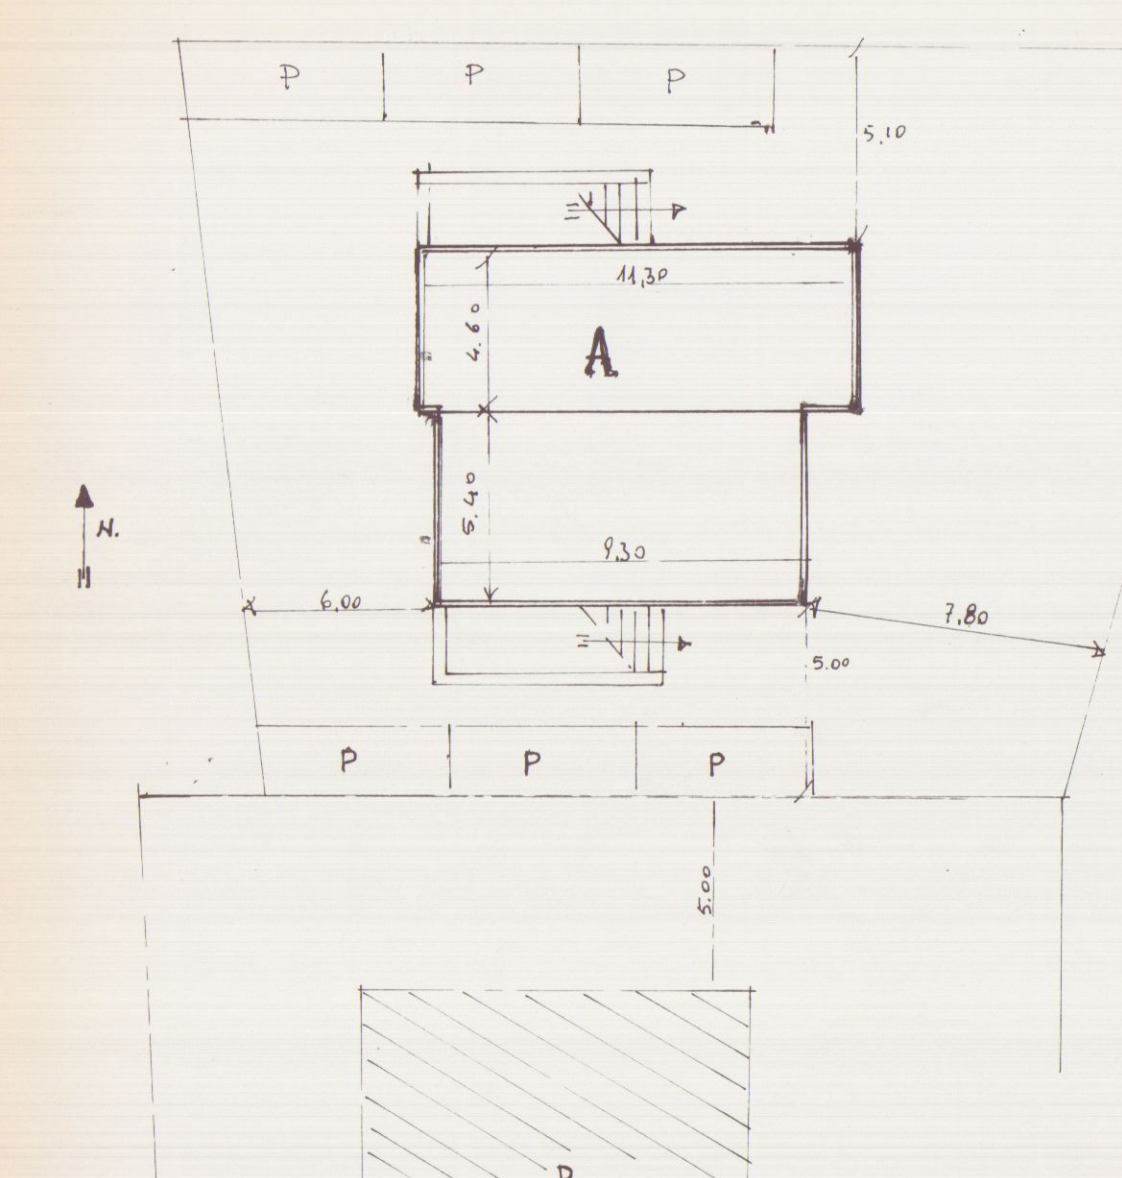


COPERTURA

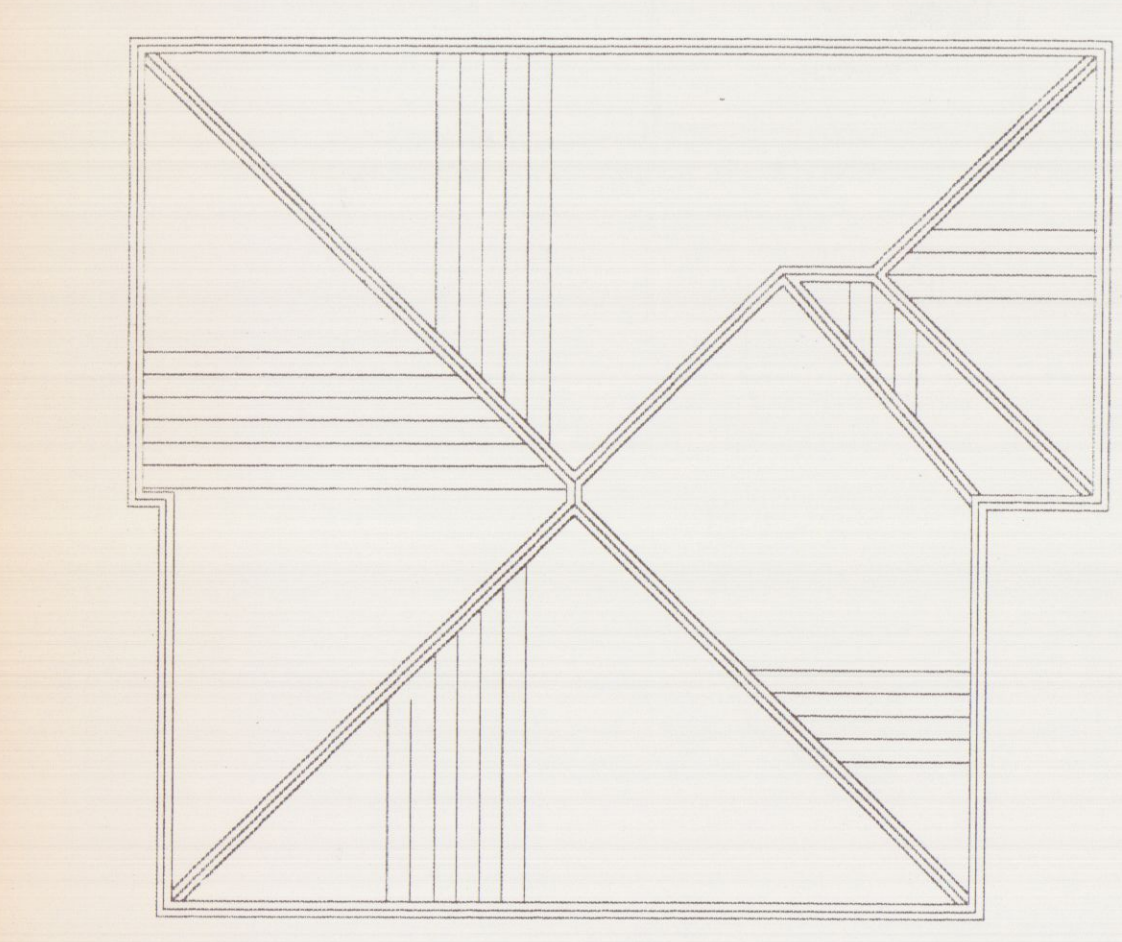


PIANO TERRA

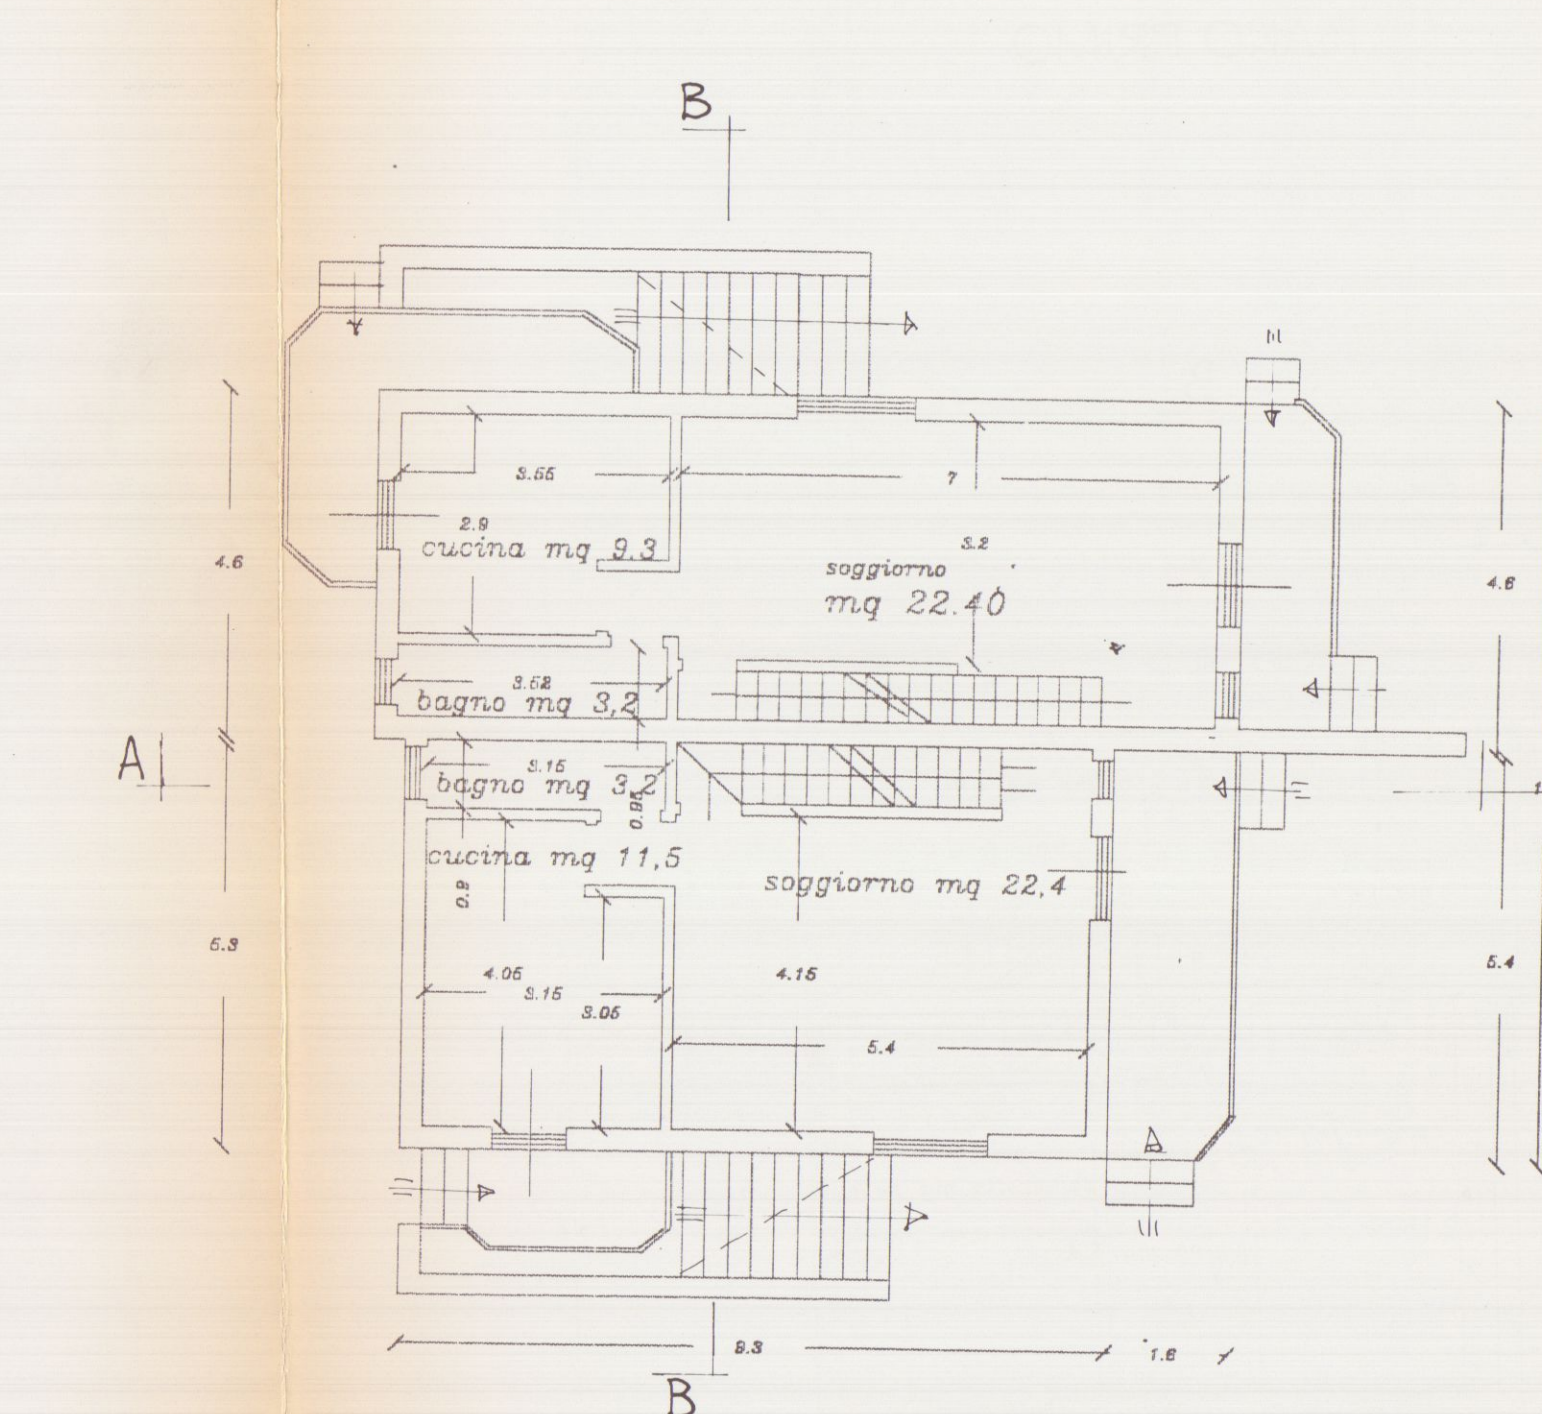


PIANO PRIMO

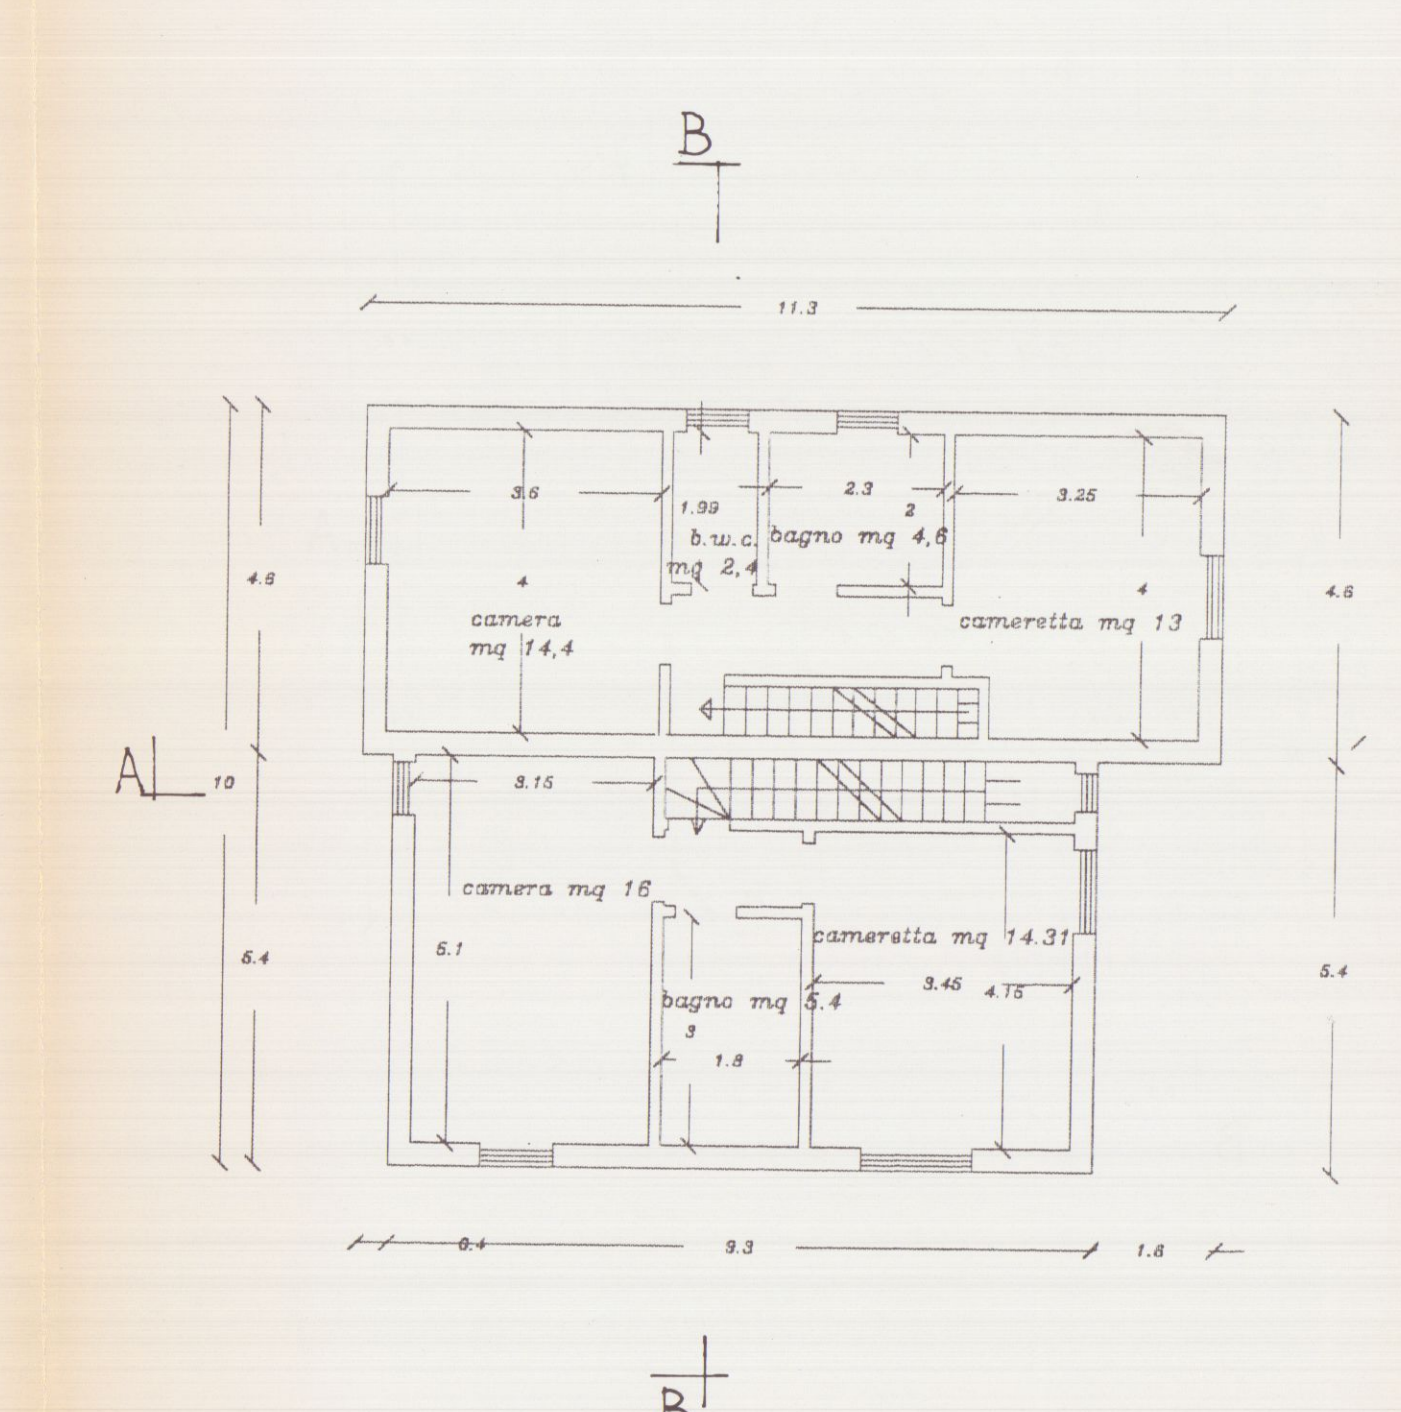


PIANO SEMINTERRATO

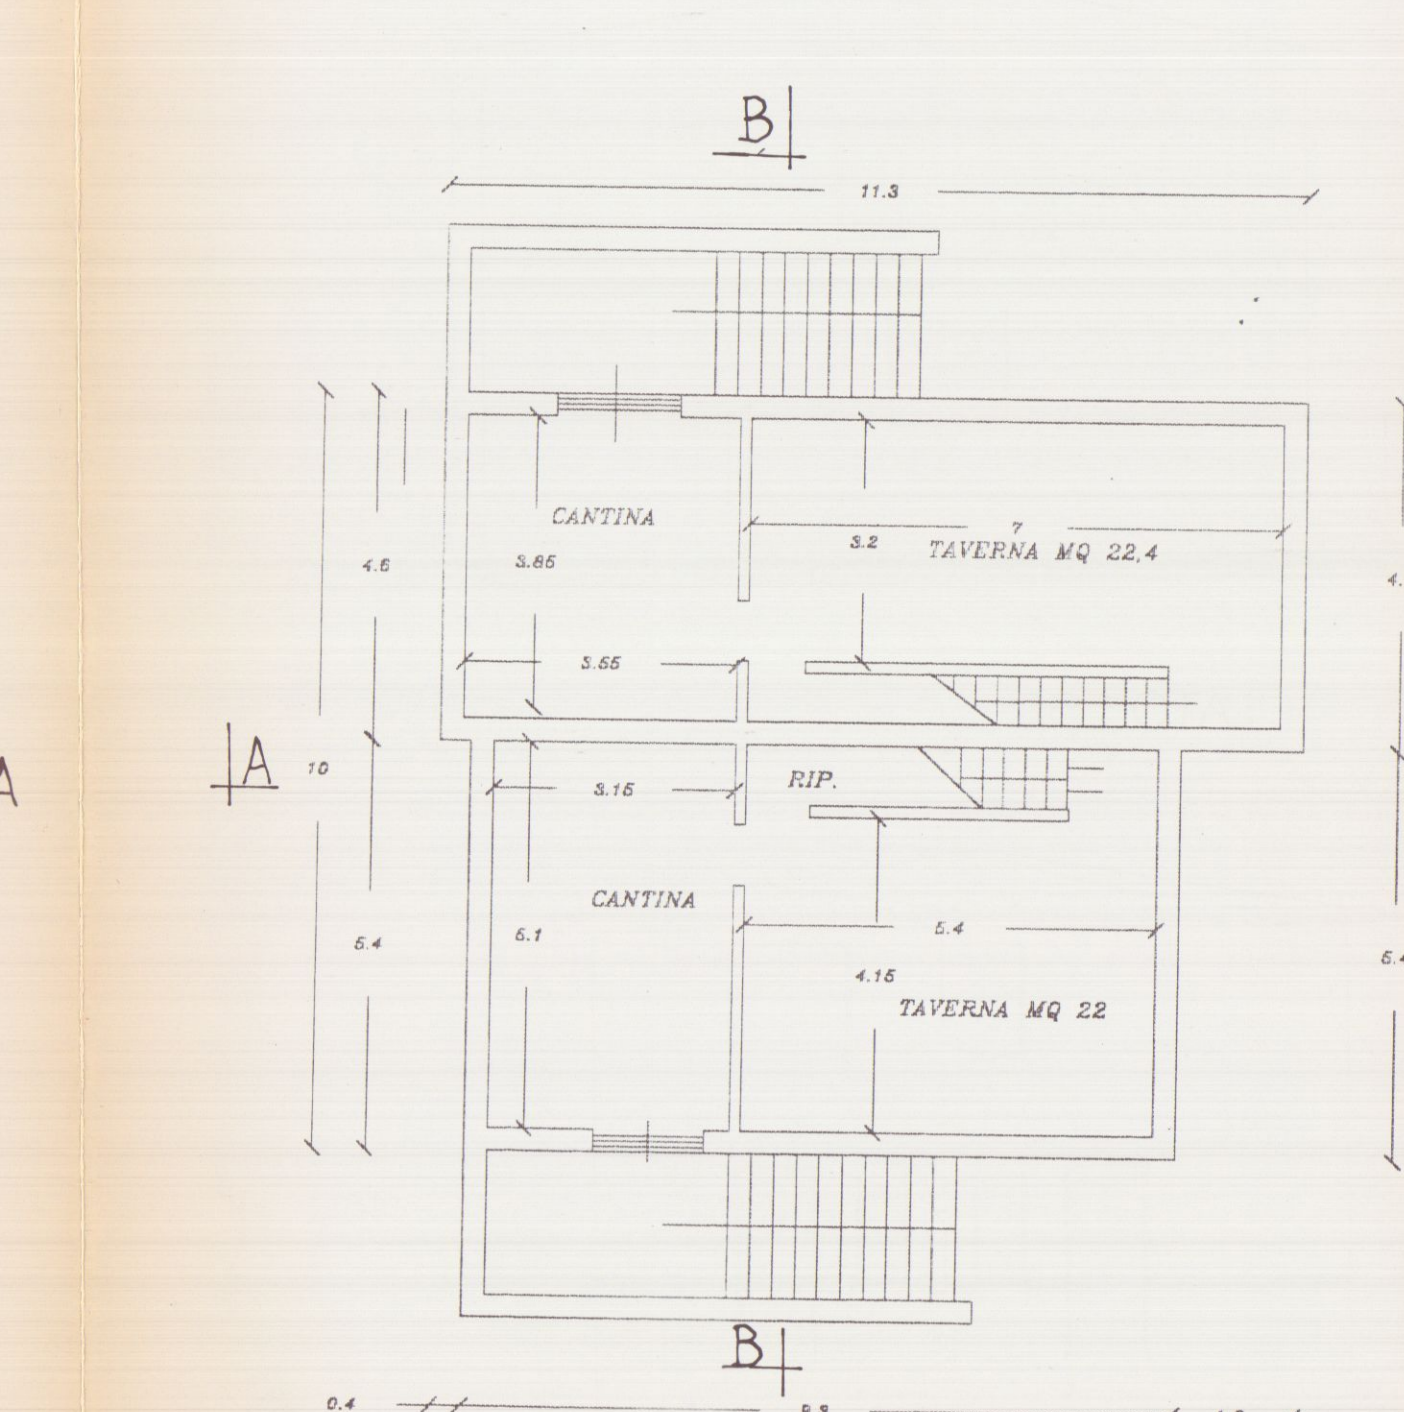

LATO NORD

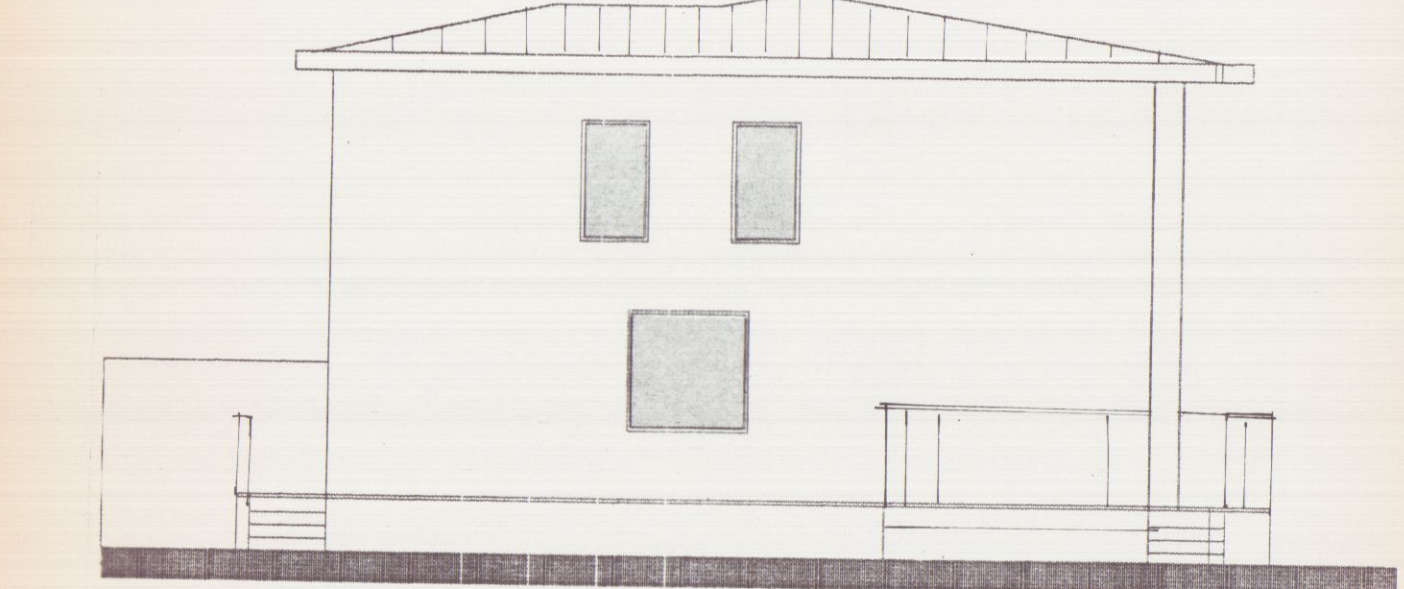



LATO OVEST

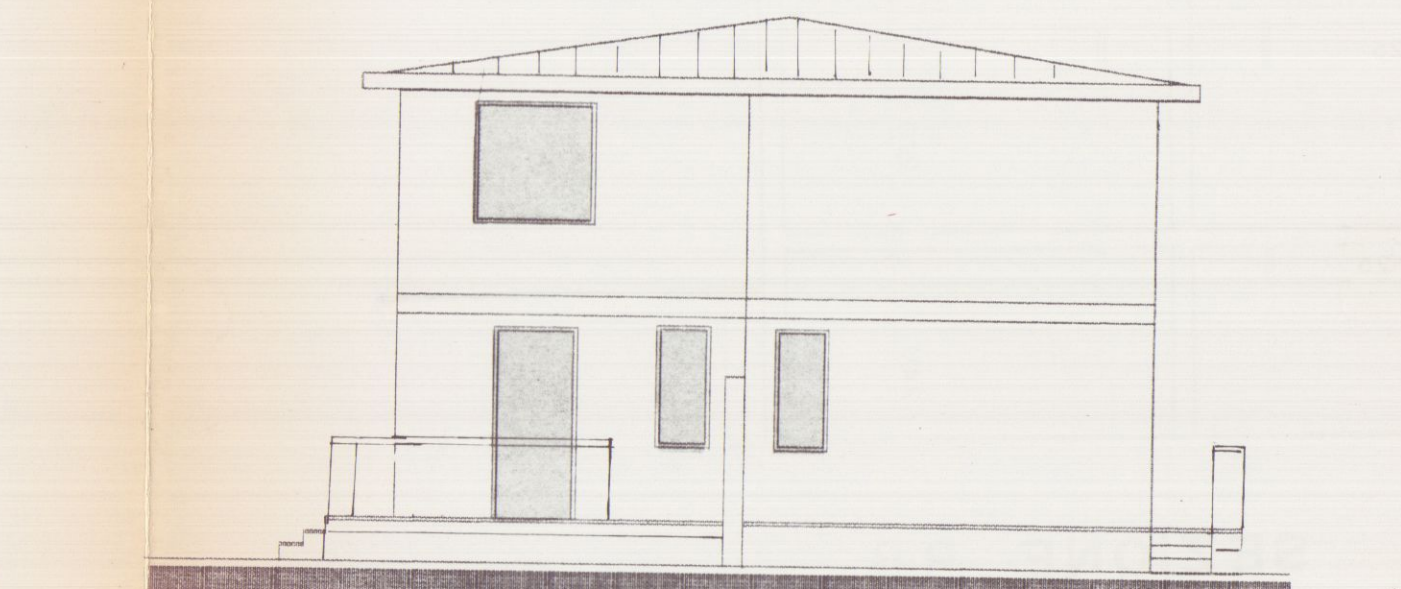


LATO EST



LATO SUD

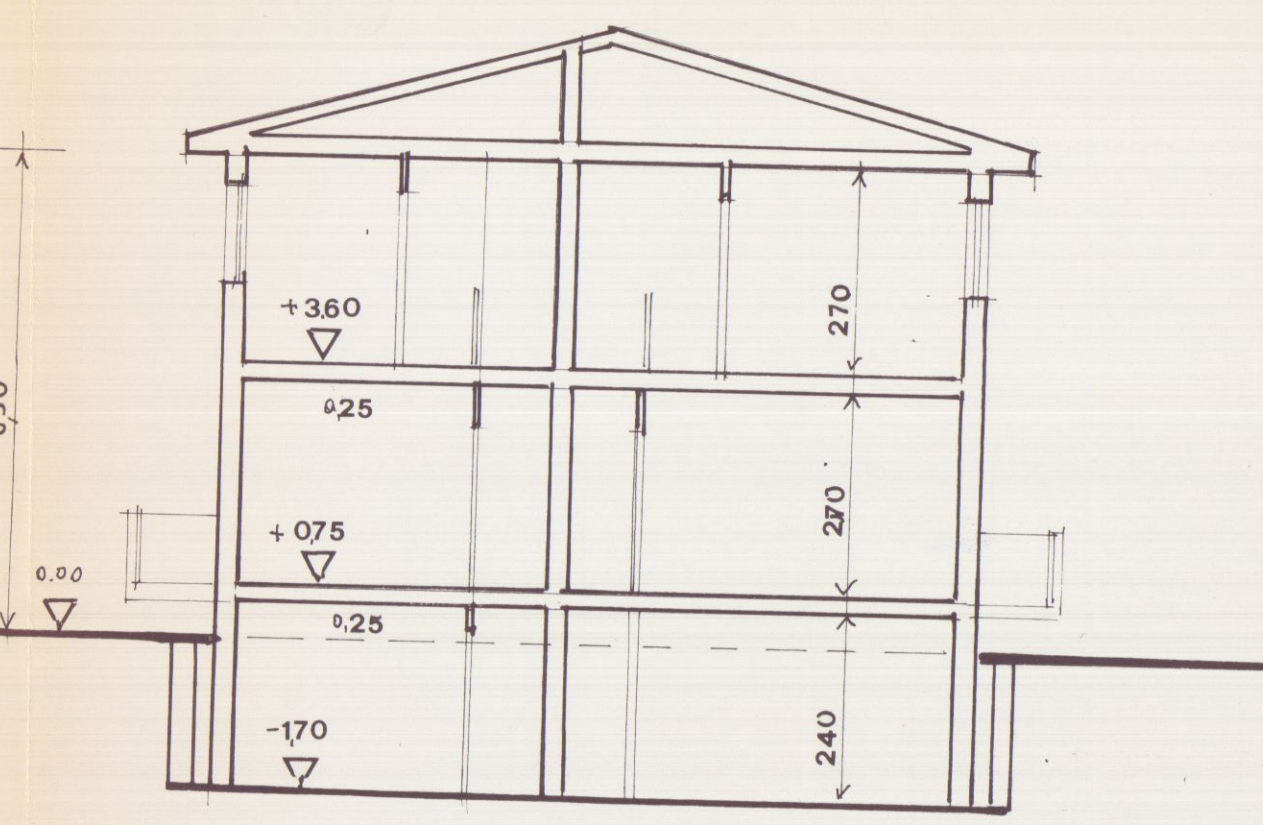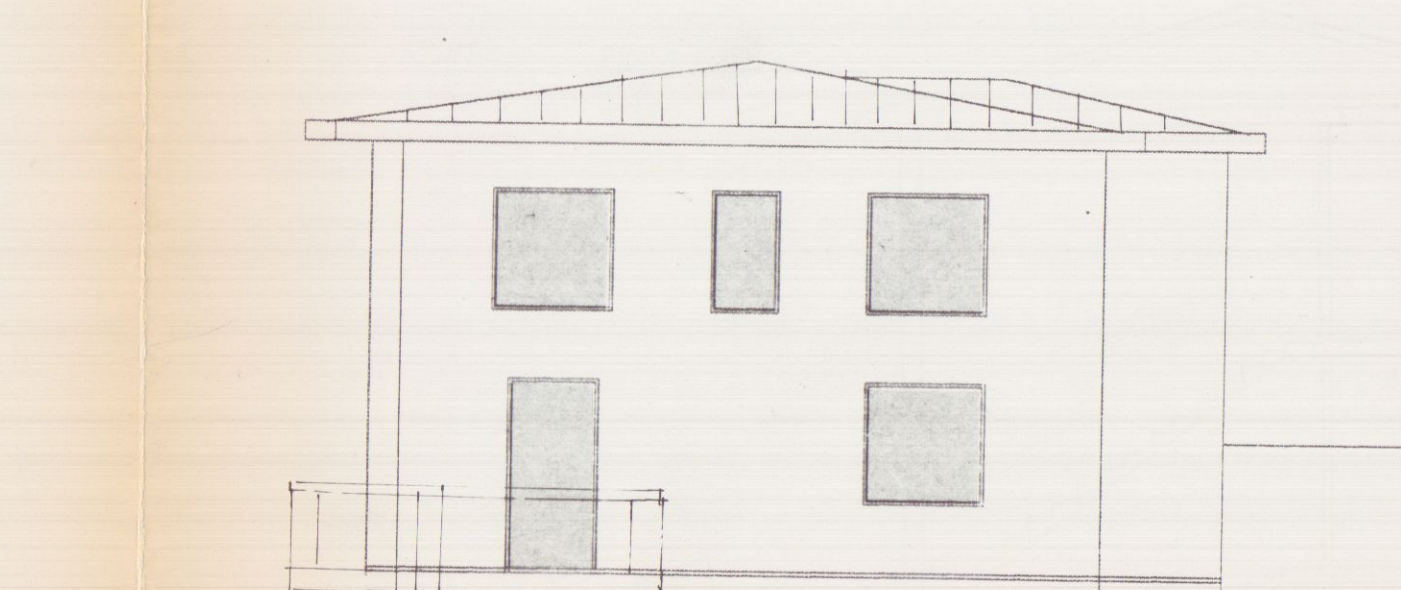

SEZIONE B-B

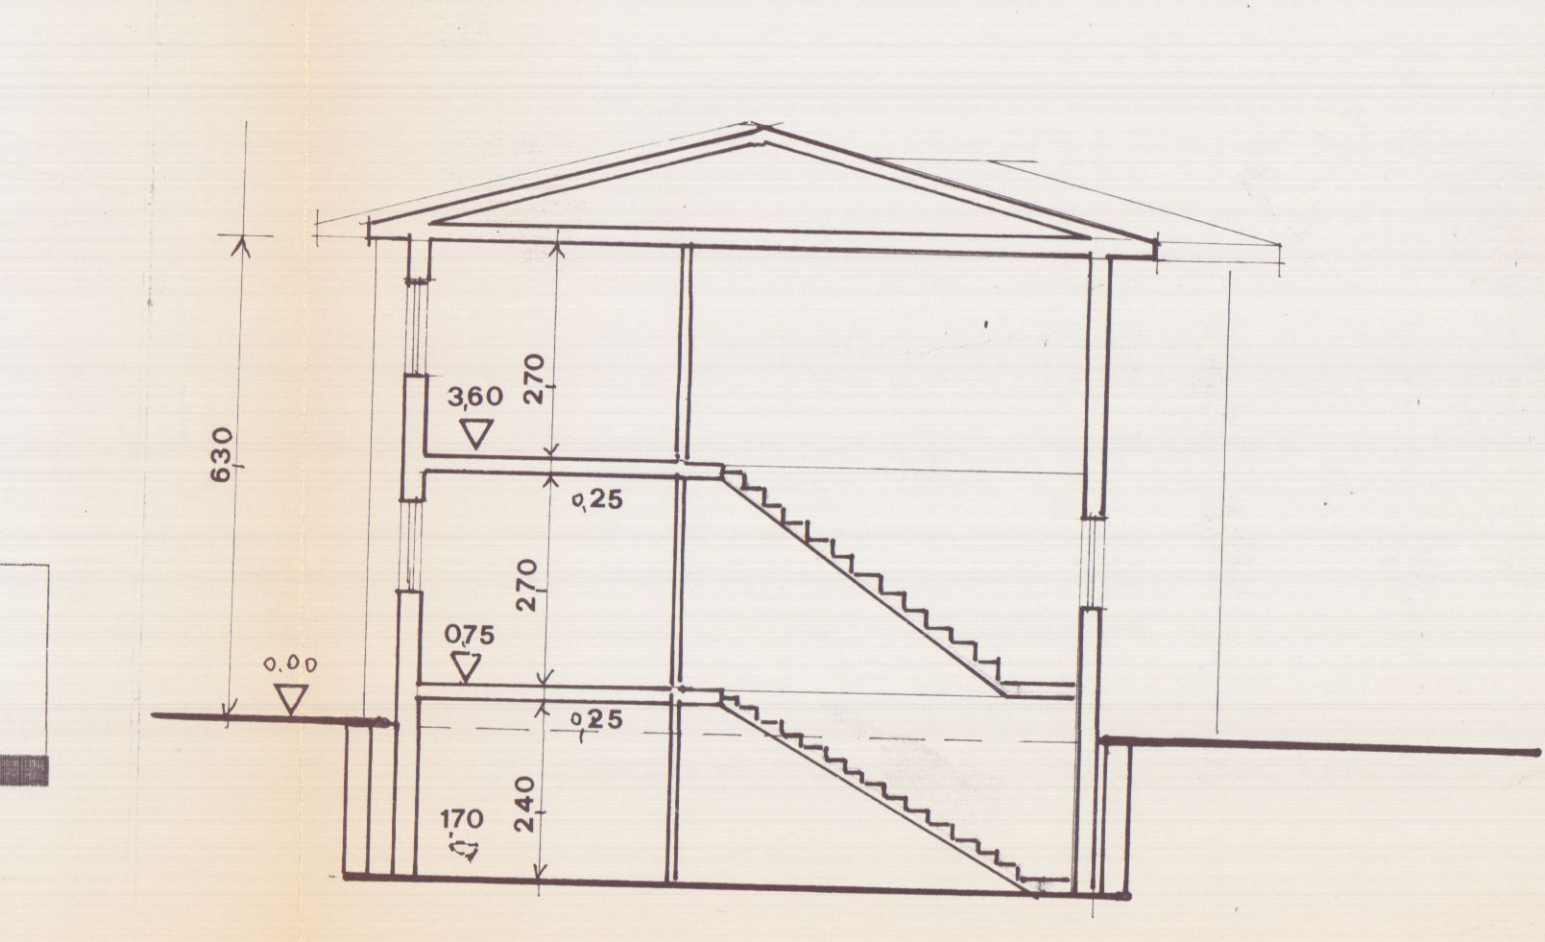

SEZIONE A-A

47 PP
1/1
1/1