



NUOVO CATASTO EDILIZIO URBANO

(R. DECRETO-LEGGE 13 APRILE 1939, N. 653)





Lire
200

Planimetria dell'immobile situato nel Comune di CARRARA


Via Provinciale Avenza Carrara

Ditta GABBANI GIUSEPPE nato a Carrara il 30.01.40

Allegata alla dichiarazione presentata all'Ufficio Tecnico Erariale di MASSA CARRARA

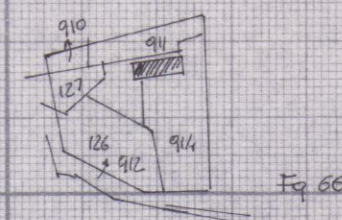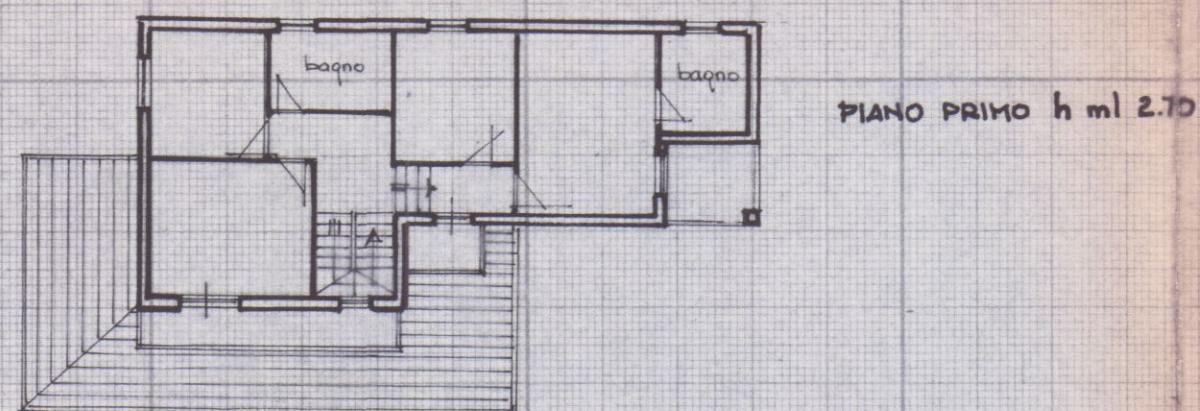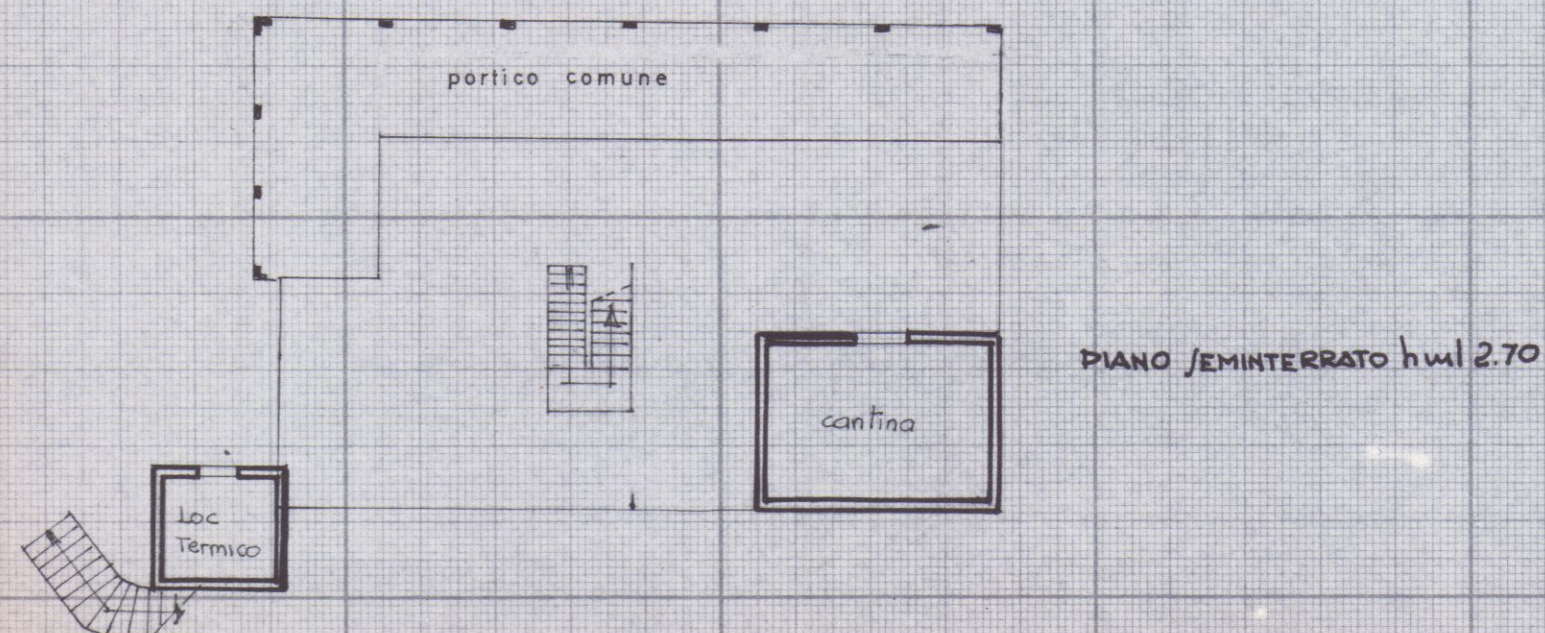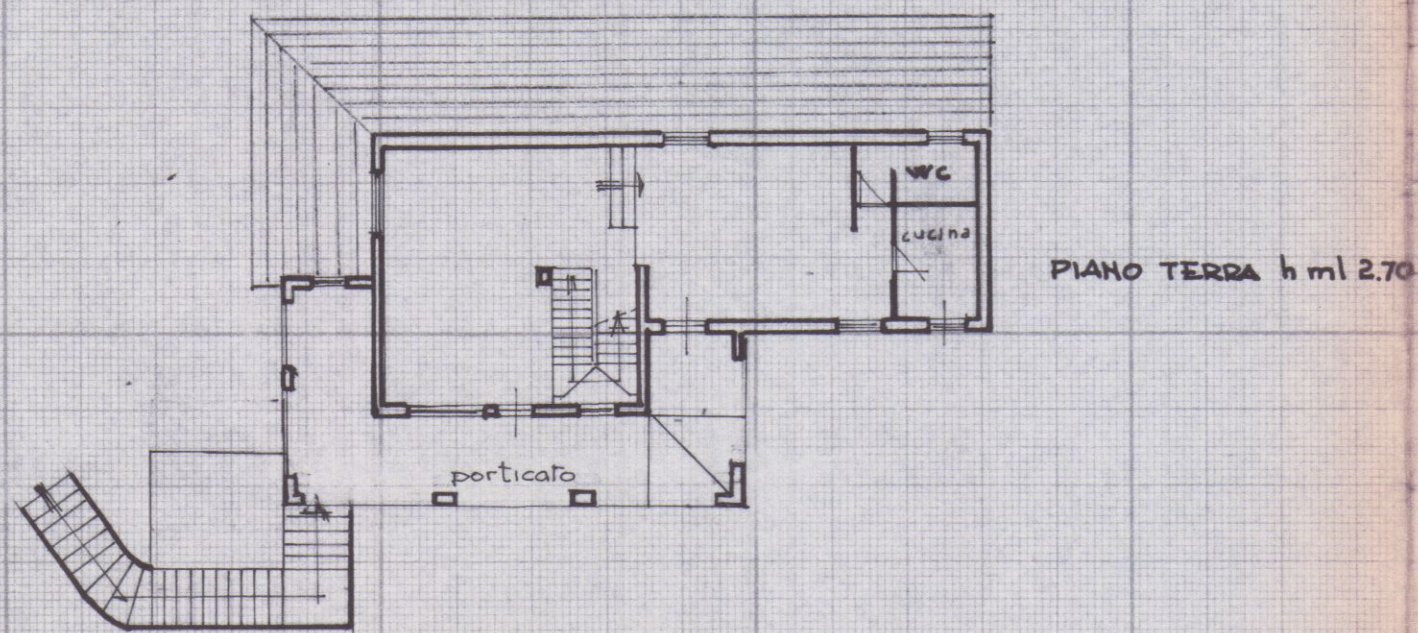

ORIENTAMENTO

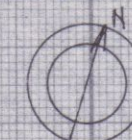

SCALA DI 1:200

SPAZIO RISERVATO PER LE ANNOTAZIONI D'UFFICIO

DATA

PROT. N°

Fig. 66 mapp. 123 sub. 3

Compilata dal GEOMETRA

(Titolo, nome e cognome del tecnico)

ROBERTO MARTELLI

Iscritto all'Albo dei GEOMETRI

della Provincia di MASSA CARRARA

DATA 12 10 85

Firma:

Roberto Martelli



NUOVO CATASTO EDILIZIO URBANO

(R. DECRETO-LEGGE 13 APRILE 1939, N. 652)





Lire
200

Planimetria dell'immobile situato nel Comune di CARRARA


Via Provinciale Avenza Carrara

Ditta GABBANI GIUSEPPE nato a Carrara il

Allegata alla dichiarazione presentata all'Ufficio Tecnico Erariale di MASSA CARRARA

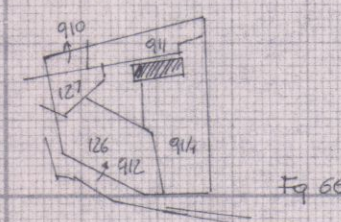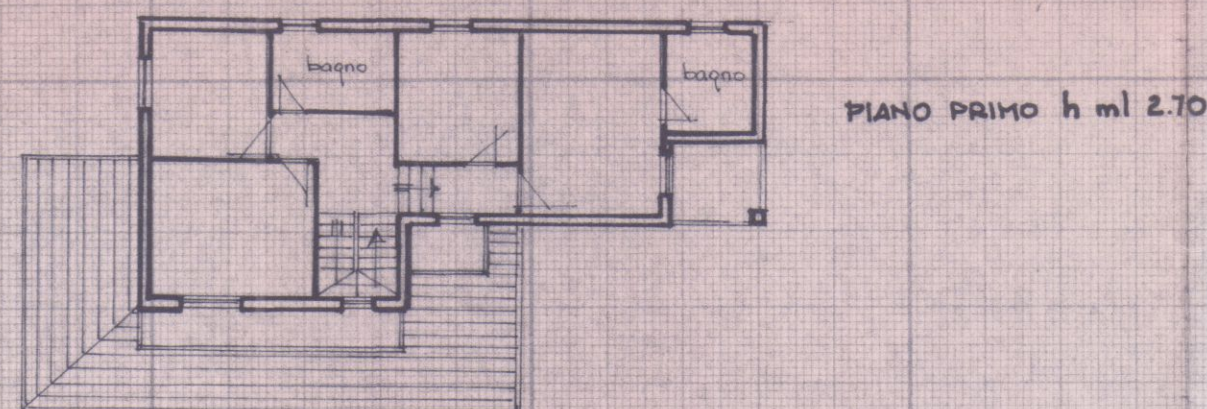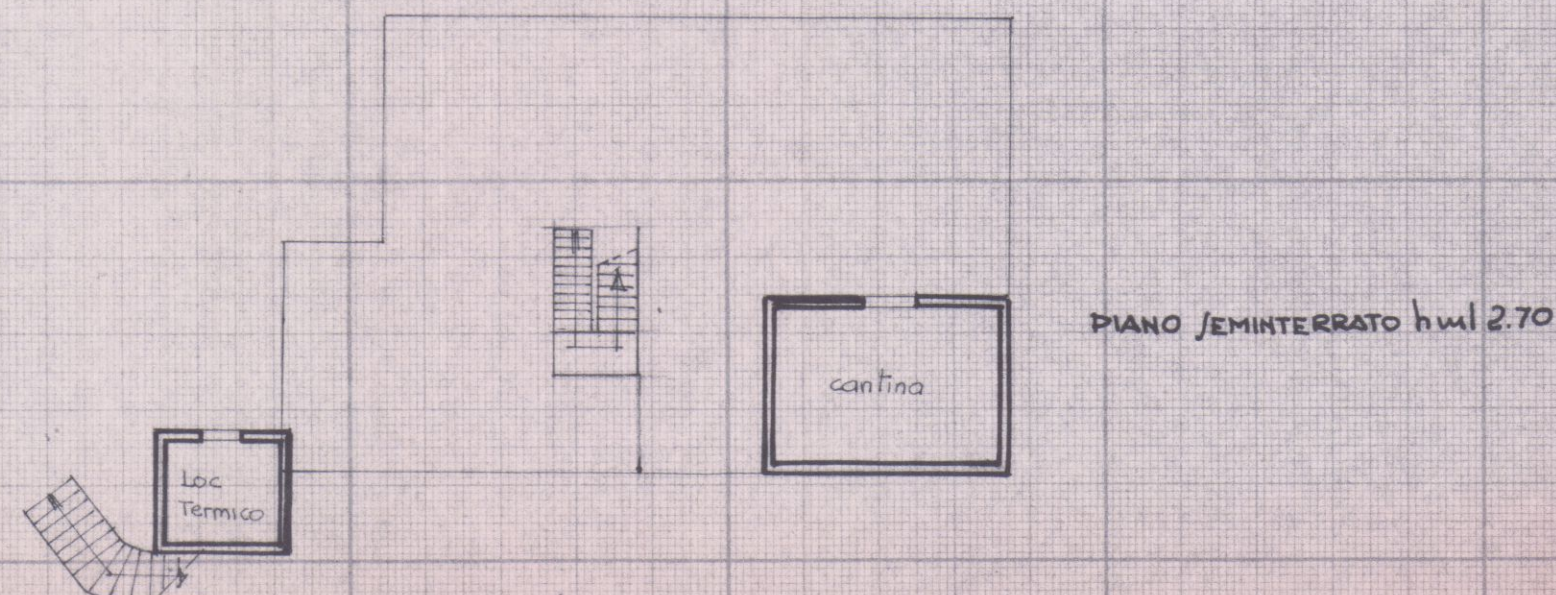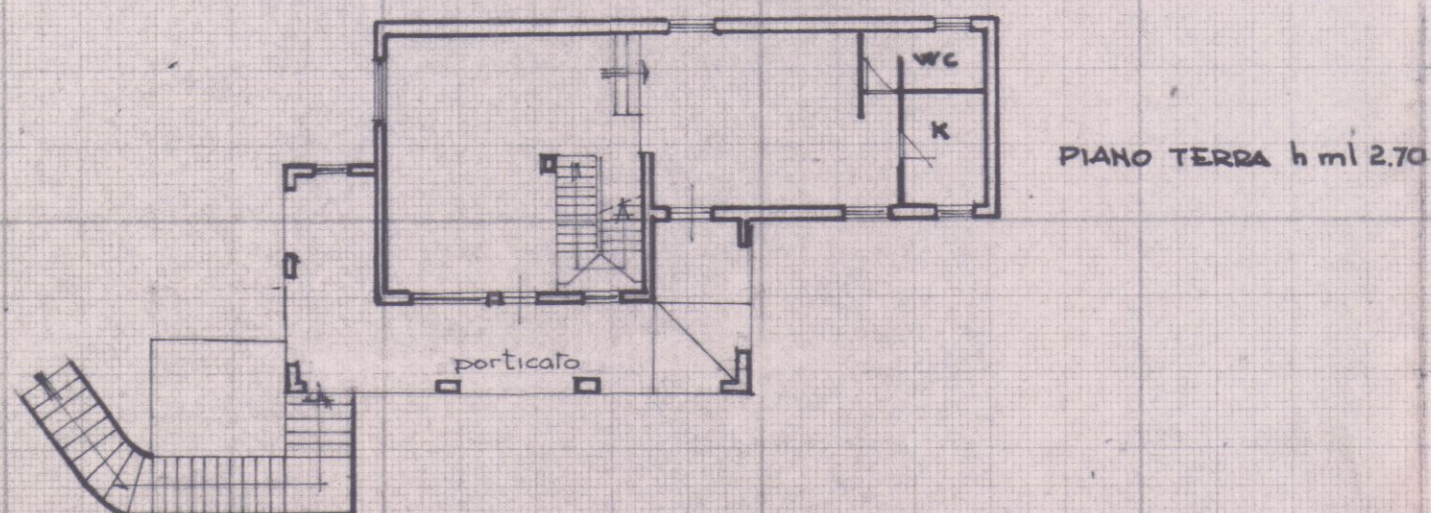

ORIENTAMENTO

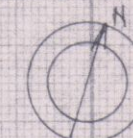

SCALA DI 1:200

SPAZIO RISERVATO PER LE ANNOTAZIONI D'UFFICIO

DATA
PROT. N°

Compilata dal **GEOMETRA**
(Titolo, nome e cognome del tecnico)
ROBERTO MARTELLI

Iscritto all'Albo dei **GEOMETRI**
della Provincia di **MASSA CARRARA**

DATA **12 10 85**

Firma: *Roberto Martelli*