

2

PROSPETTI


Costruzione di una casa di civile abitazione in Fossone
via Fossone Basso per conto dei Sigg. PASQUALETTO Salvatore,
ANGELINI Bruno, MICIELI Lidia, GIBELLA Giuseppina. scala 1/100



APPROVATO

CONTROLLATO 1 AGO. 1980


Approvato dal Sindaco alle condizioni
Indicate nella Concessione Edilizia
N. 226 del 1 AGO. 1980
L. ING. CAPO

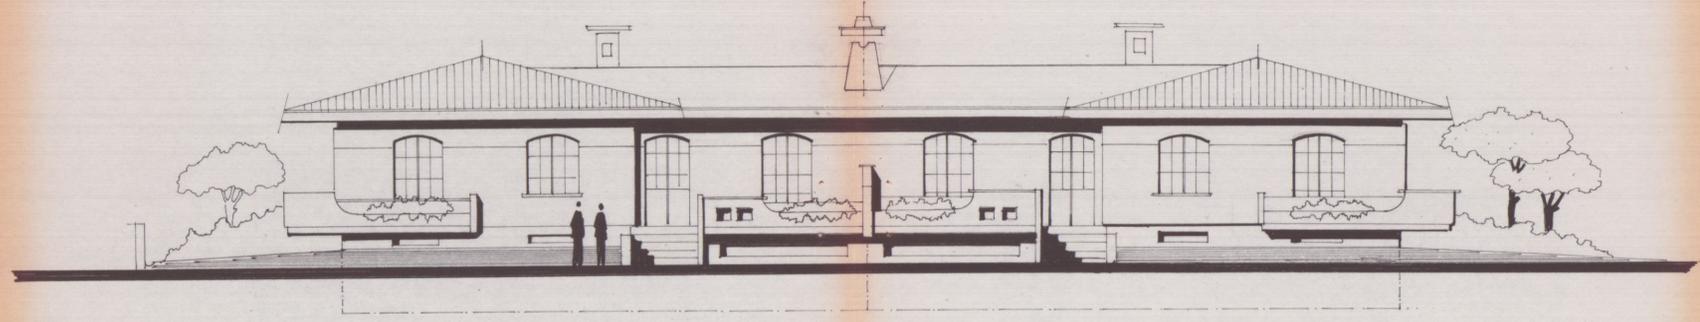


Grospetto



RETRO

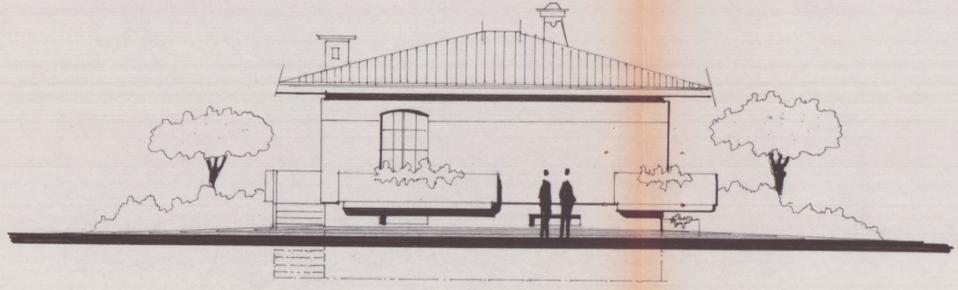

Lato Sinistro

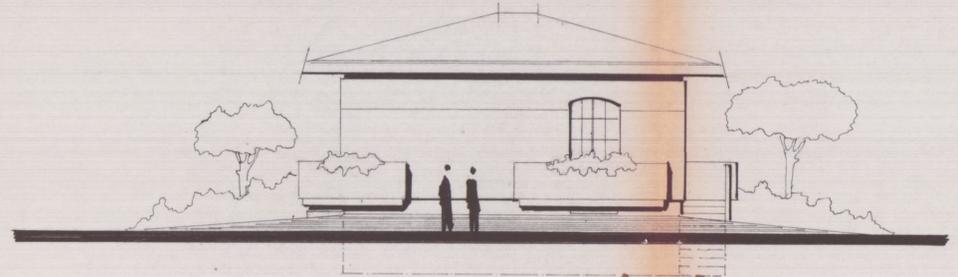

Lato Destro

Copertura

