

STUDIO TECNICO

DEL BIANCO

CARRARA

GEOM. RICCARDO DEL BIANCO

PROGETTO

DI AMPLIAMENTO AL
FABBRICATO SITO IN GRAGNANA
COMUNE DI CARRARA
VIA RISORGIMENTO
PROPRIETÀ:

ZENI MARINO
BENEDINI BENEDETTA

Approvato dal Sindaco alle condizioni
Indicate nella Concessione Edilizia
N. 165 del 1.3 MAG. 1992
IL DIRIGENTE DI DIPARTIMENTO
(Arch. Claudio Varrault)

RAPPORTO 1/100

ELABORATI GRAFICI

PIANTE
PROSPETTI
SEZIONE



STRALCIO CATASTALE


RAPP. 1:2000

FOGLIO 17 MAPPELLI 1466-1467-1468

Confirma alle mappe catastali




SVILUPPO RAPP. 1:500

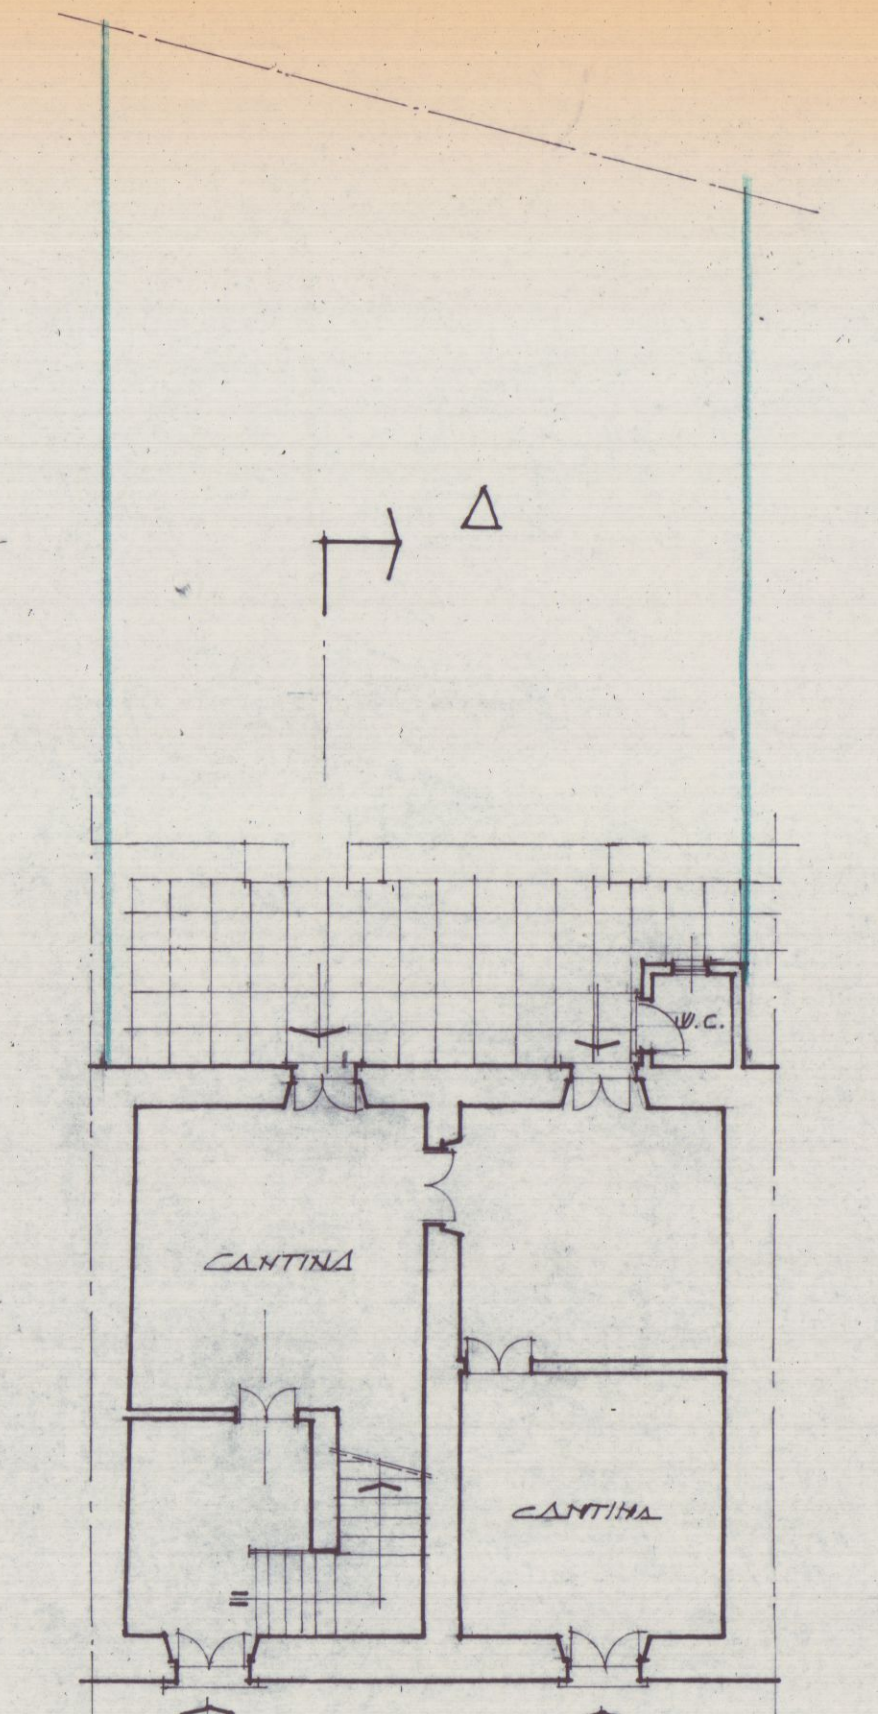


VIA RISORGIMENTO

PIANTA PIANO TERRA

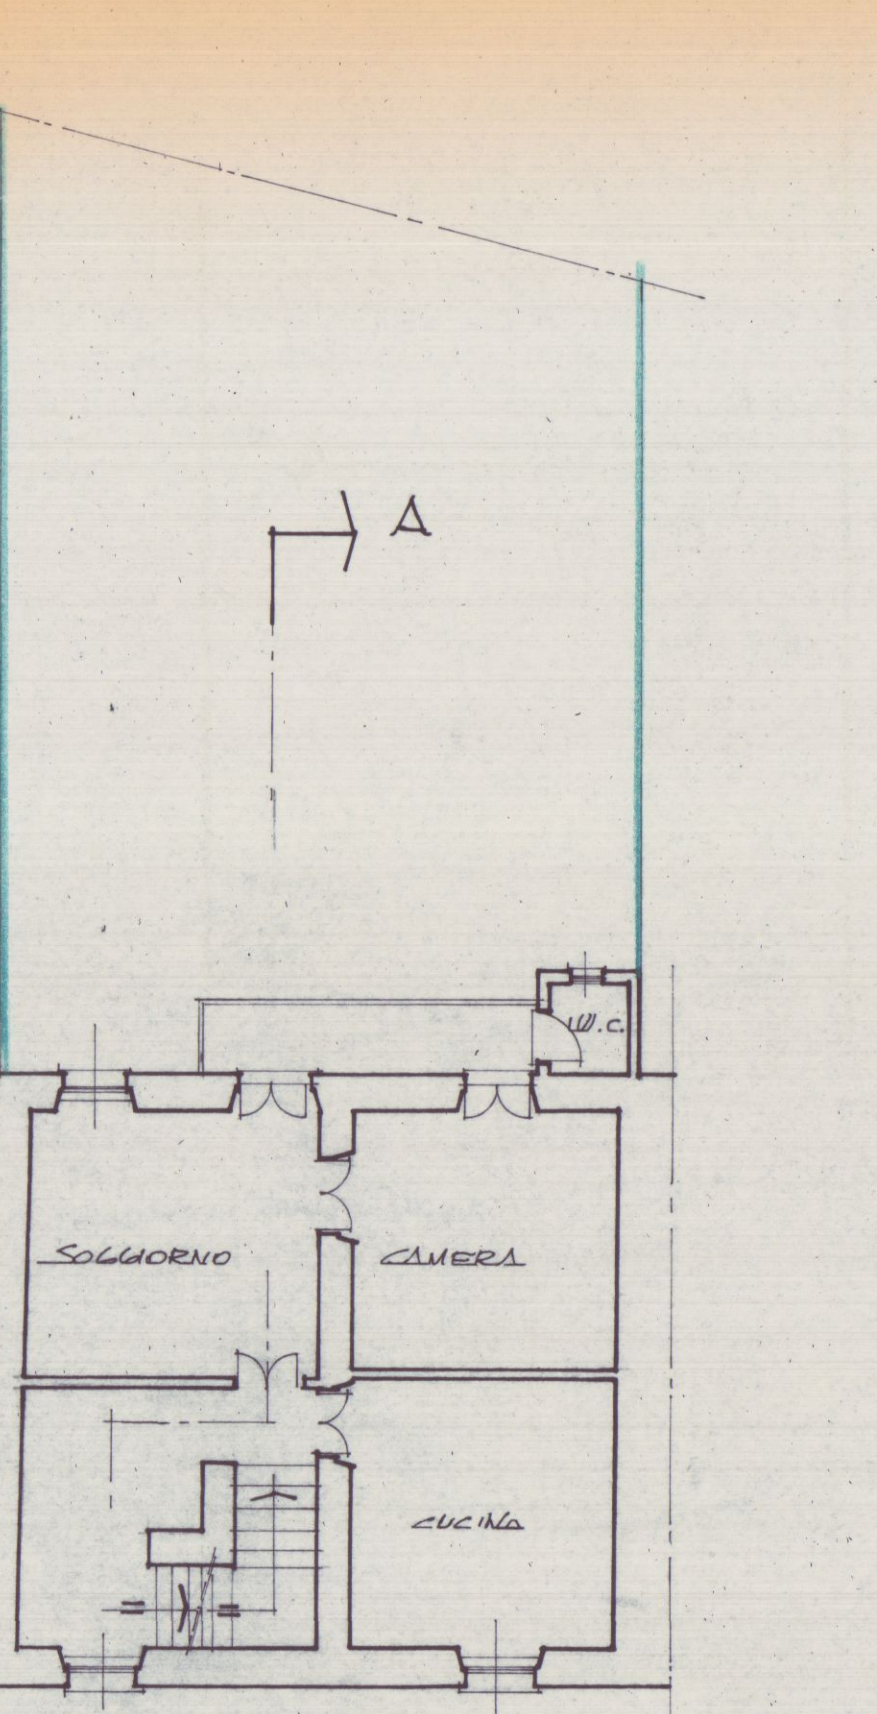


VIA RISORGIMENTO

PIANTA PIANO PRIMO

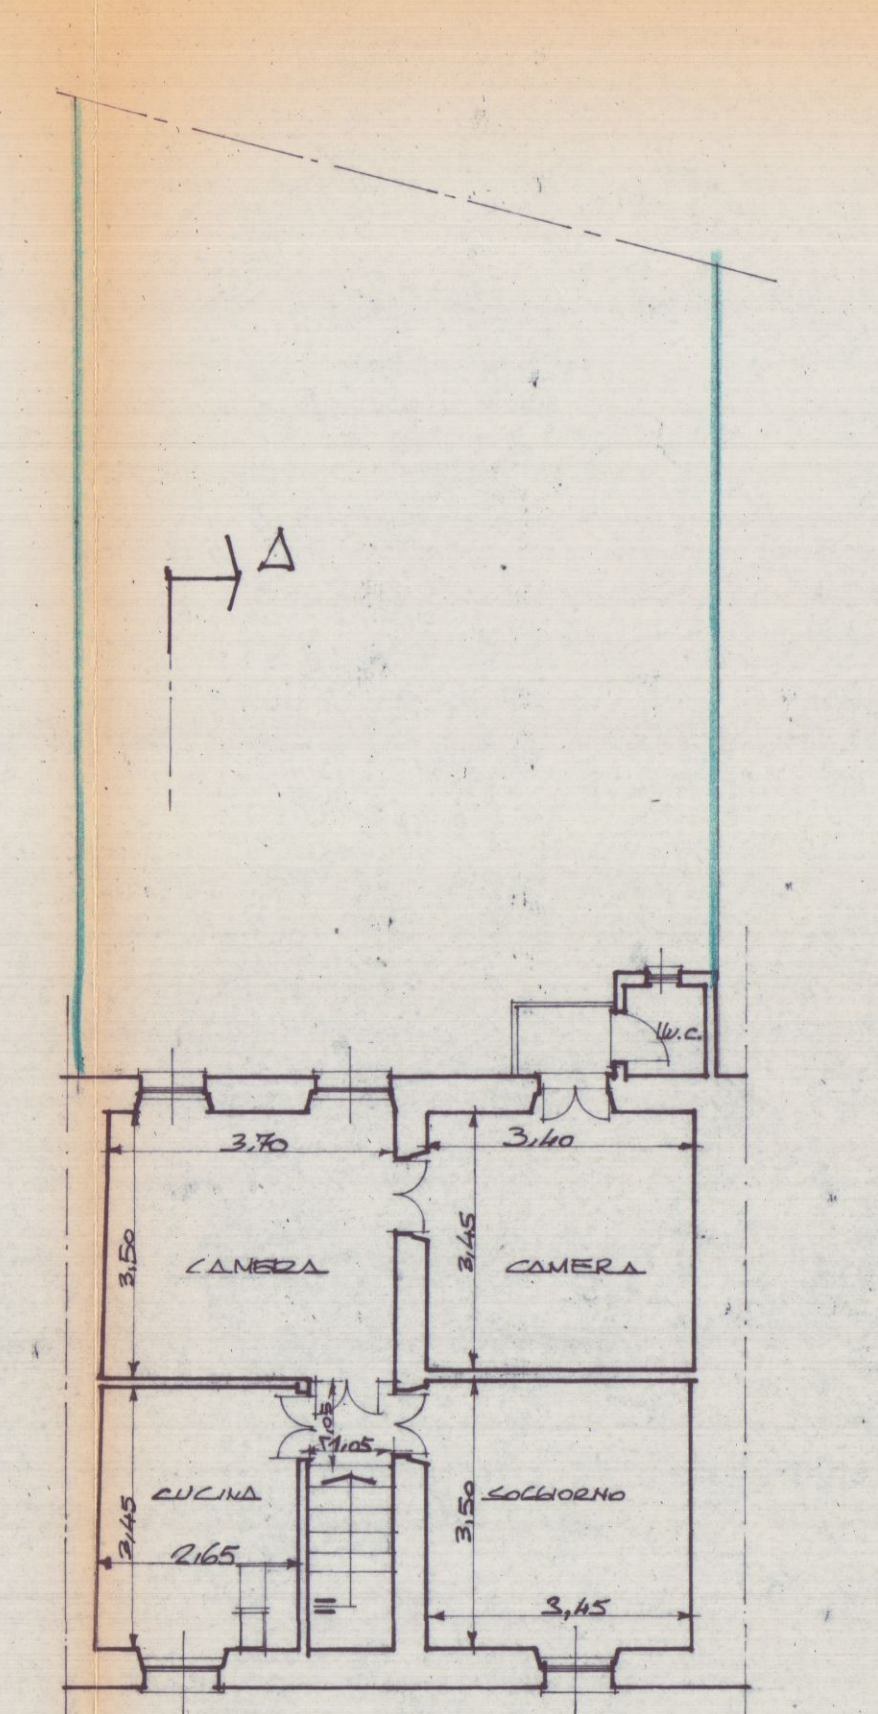


VIA RISORGIMENTO

PIANTA PIANO SECONDO

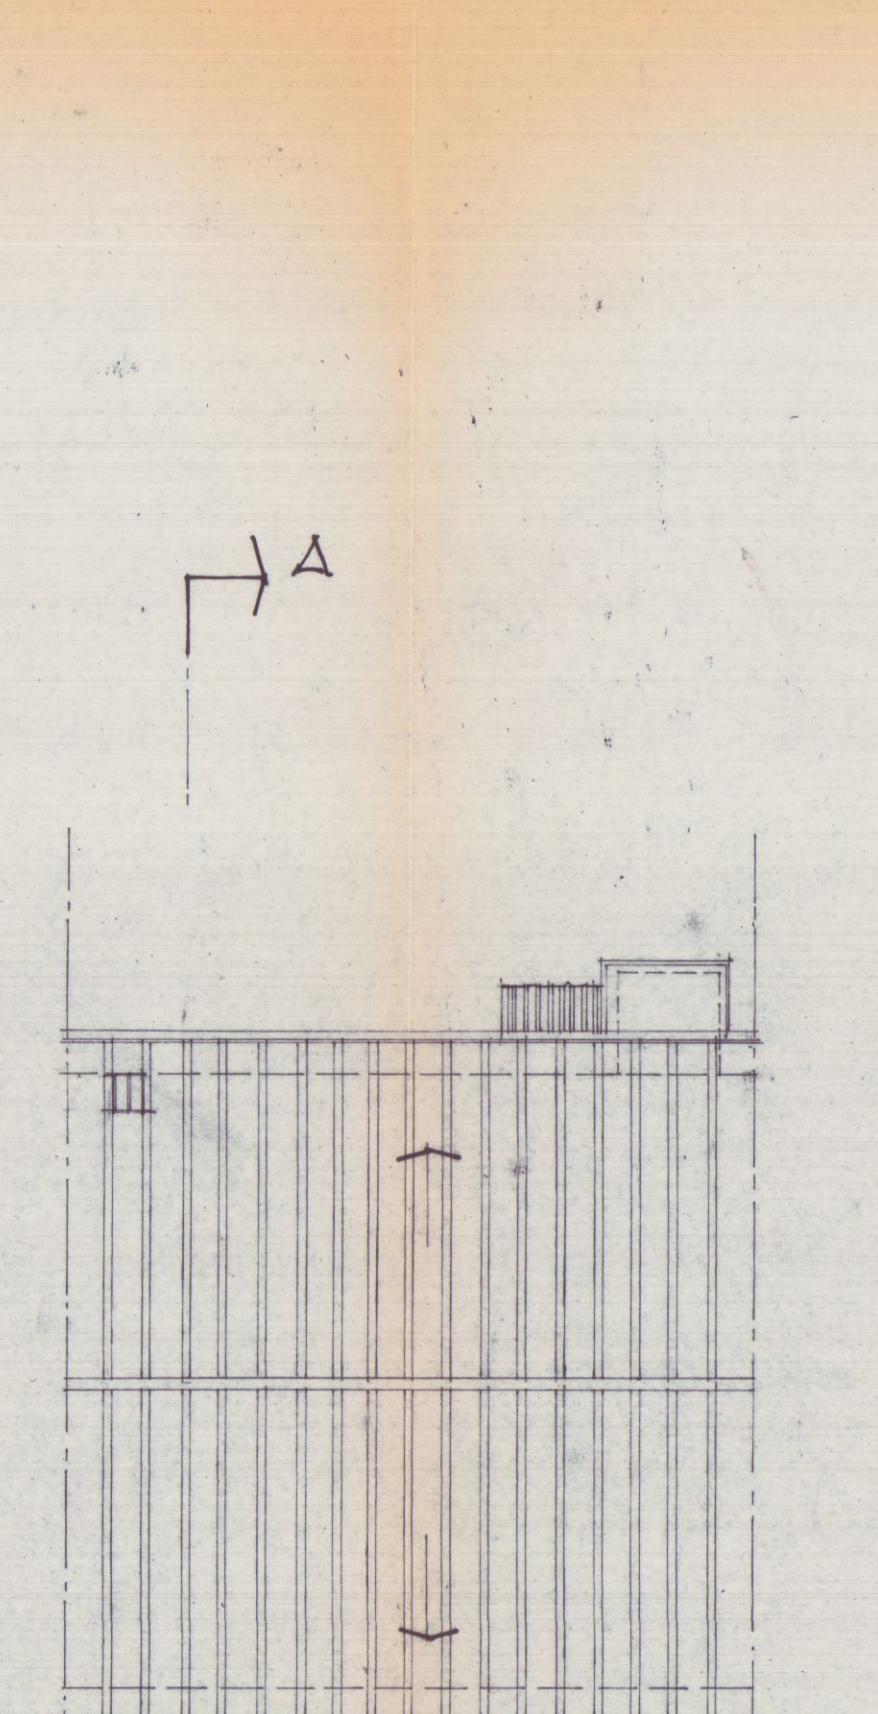


VIA RISORGIMENTO


PIANTA COPERTURA

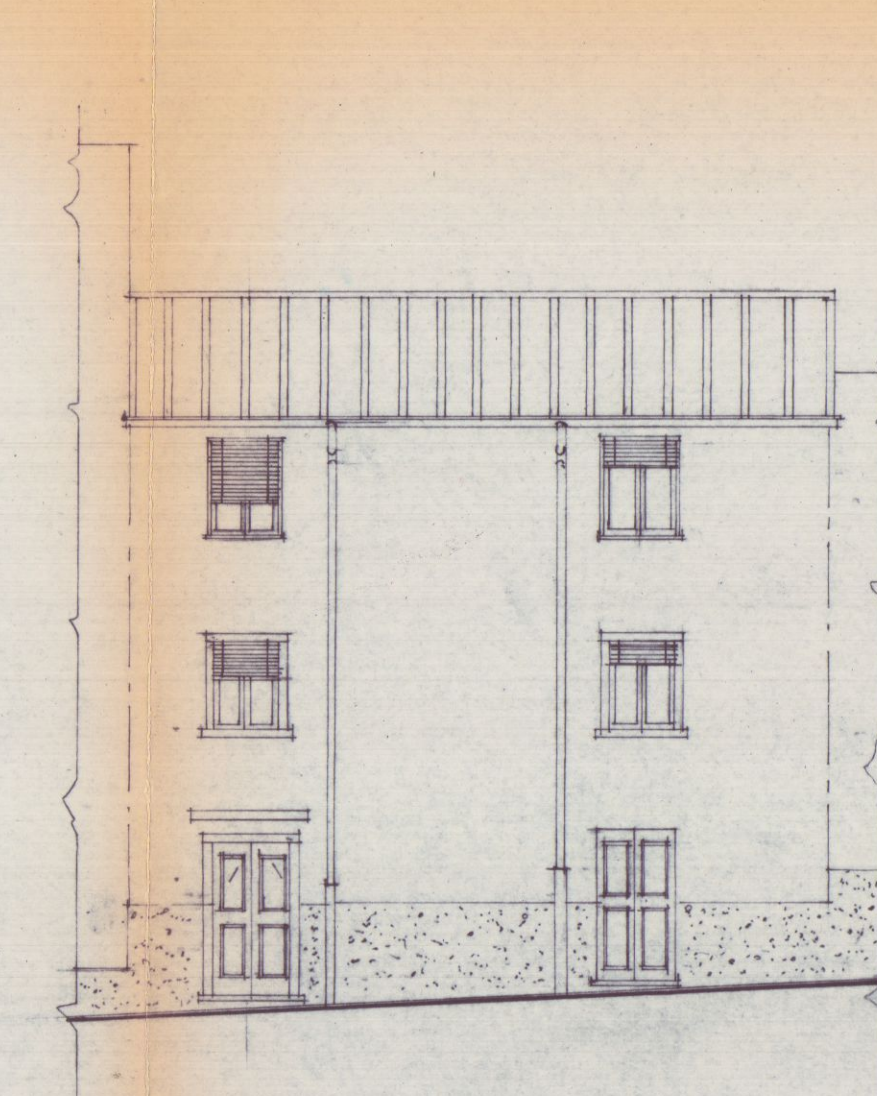

PROSPETTO NORD

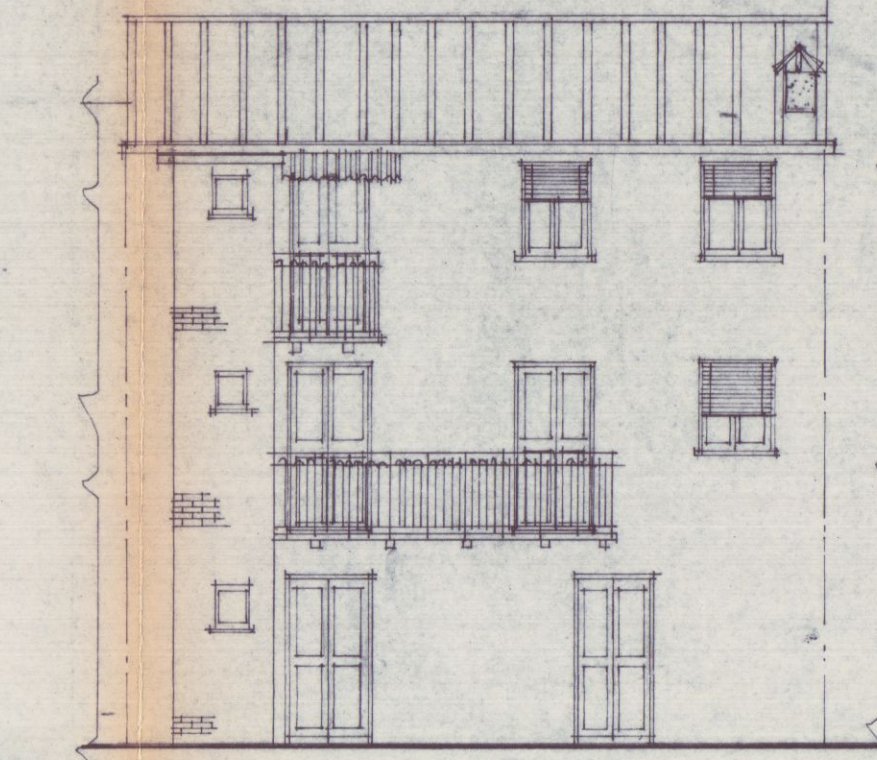

PROSPETTO SUD

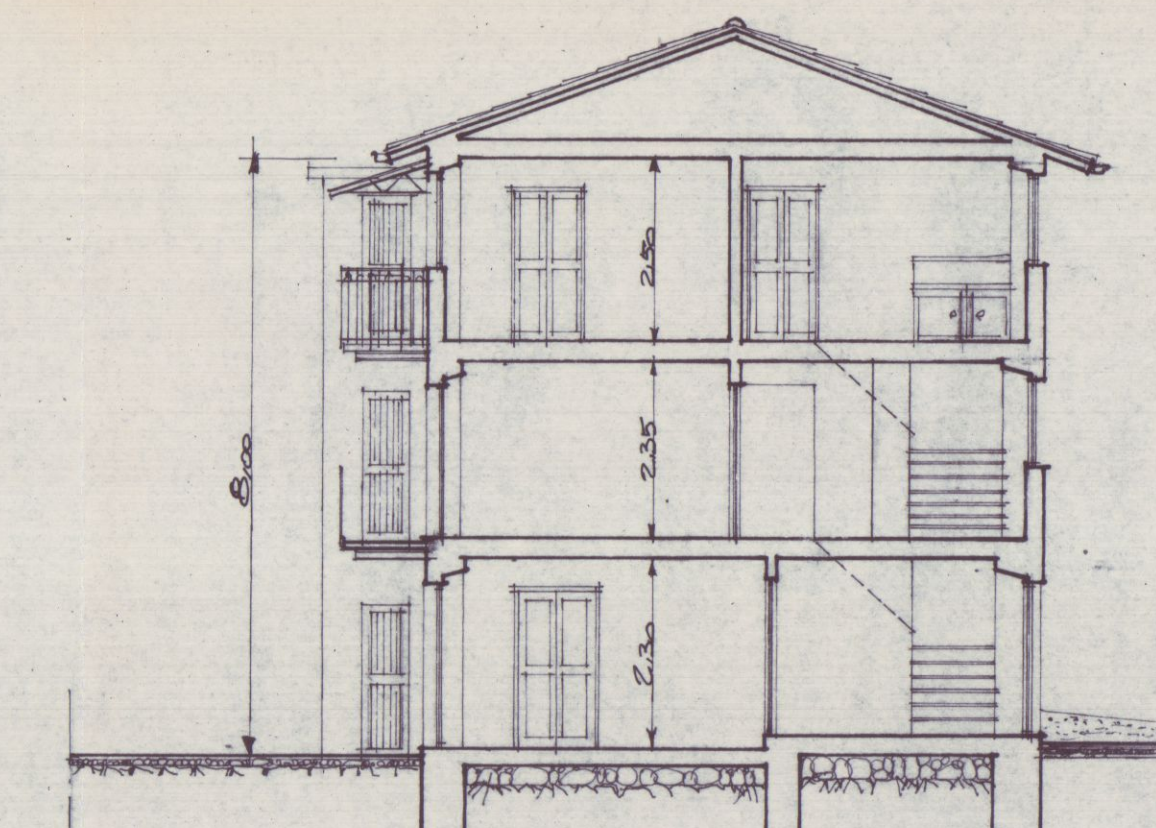

SEZIONE A-A

STUDIO TECNICO
DEL BIANCO
CARRARA

GEOM. RICCARDO DEL BIANCO

TAV. 2


STATO D. I. PROGETTO

PROGETTO
DI AMPLIAMENTO AL
FABBRICATO SITO IN GRAGNANA
COMUNE DI CARRARA
VIA RISORGIMENTO
PROPRIETA':
ZENI MARIO
BENEDINI BENEDETTA


Approvato dal Sindaco alle condizioni
Indicate nella Concessione Edilizia
N. 165 del 13 MAG 1992
IL DIRIGENTE 1° DIPARTIMENTO
(A. S. B. T. Carrara)

RAPPORTO 1/100


ELABORATI GRAFICI
PIANTE
PROSPETTI
SEZIONE

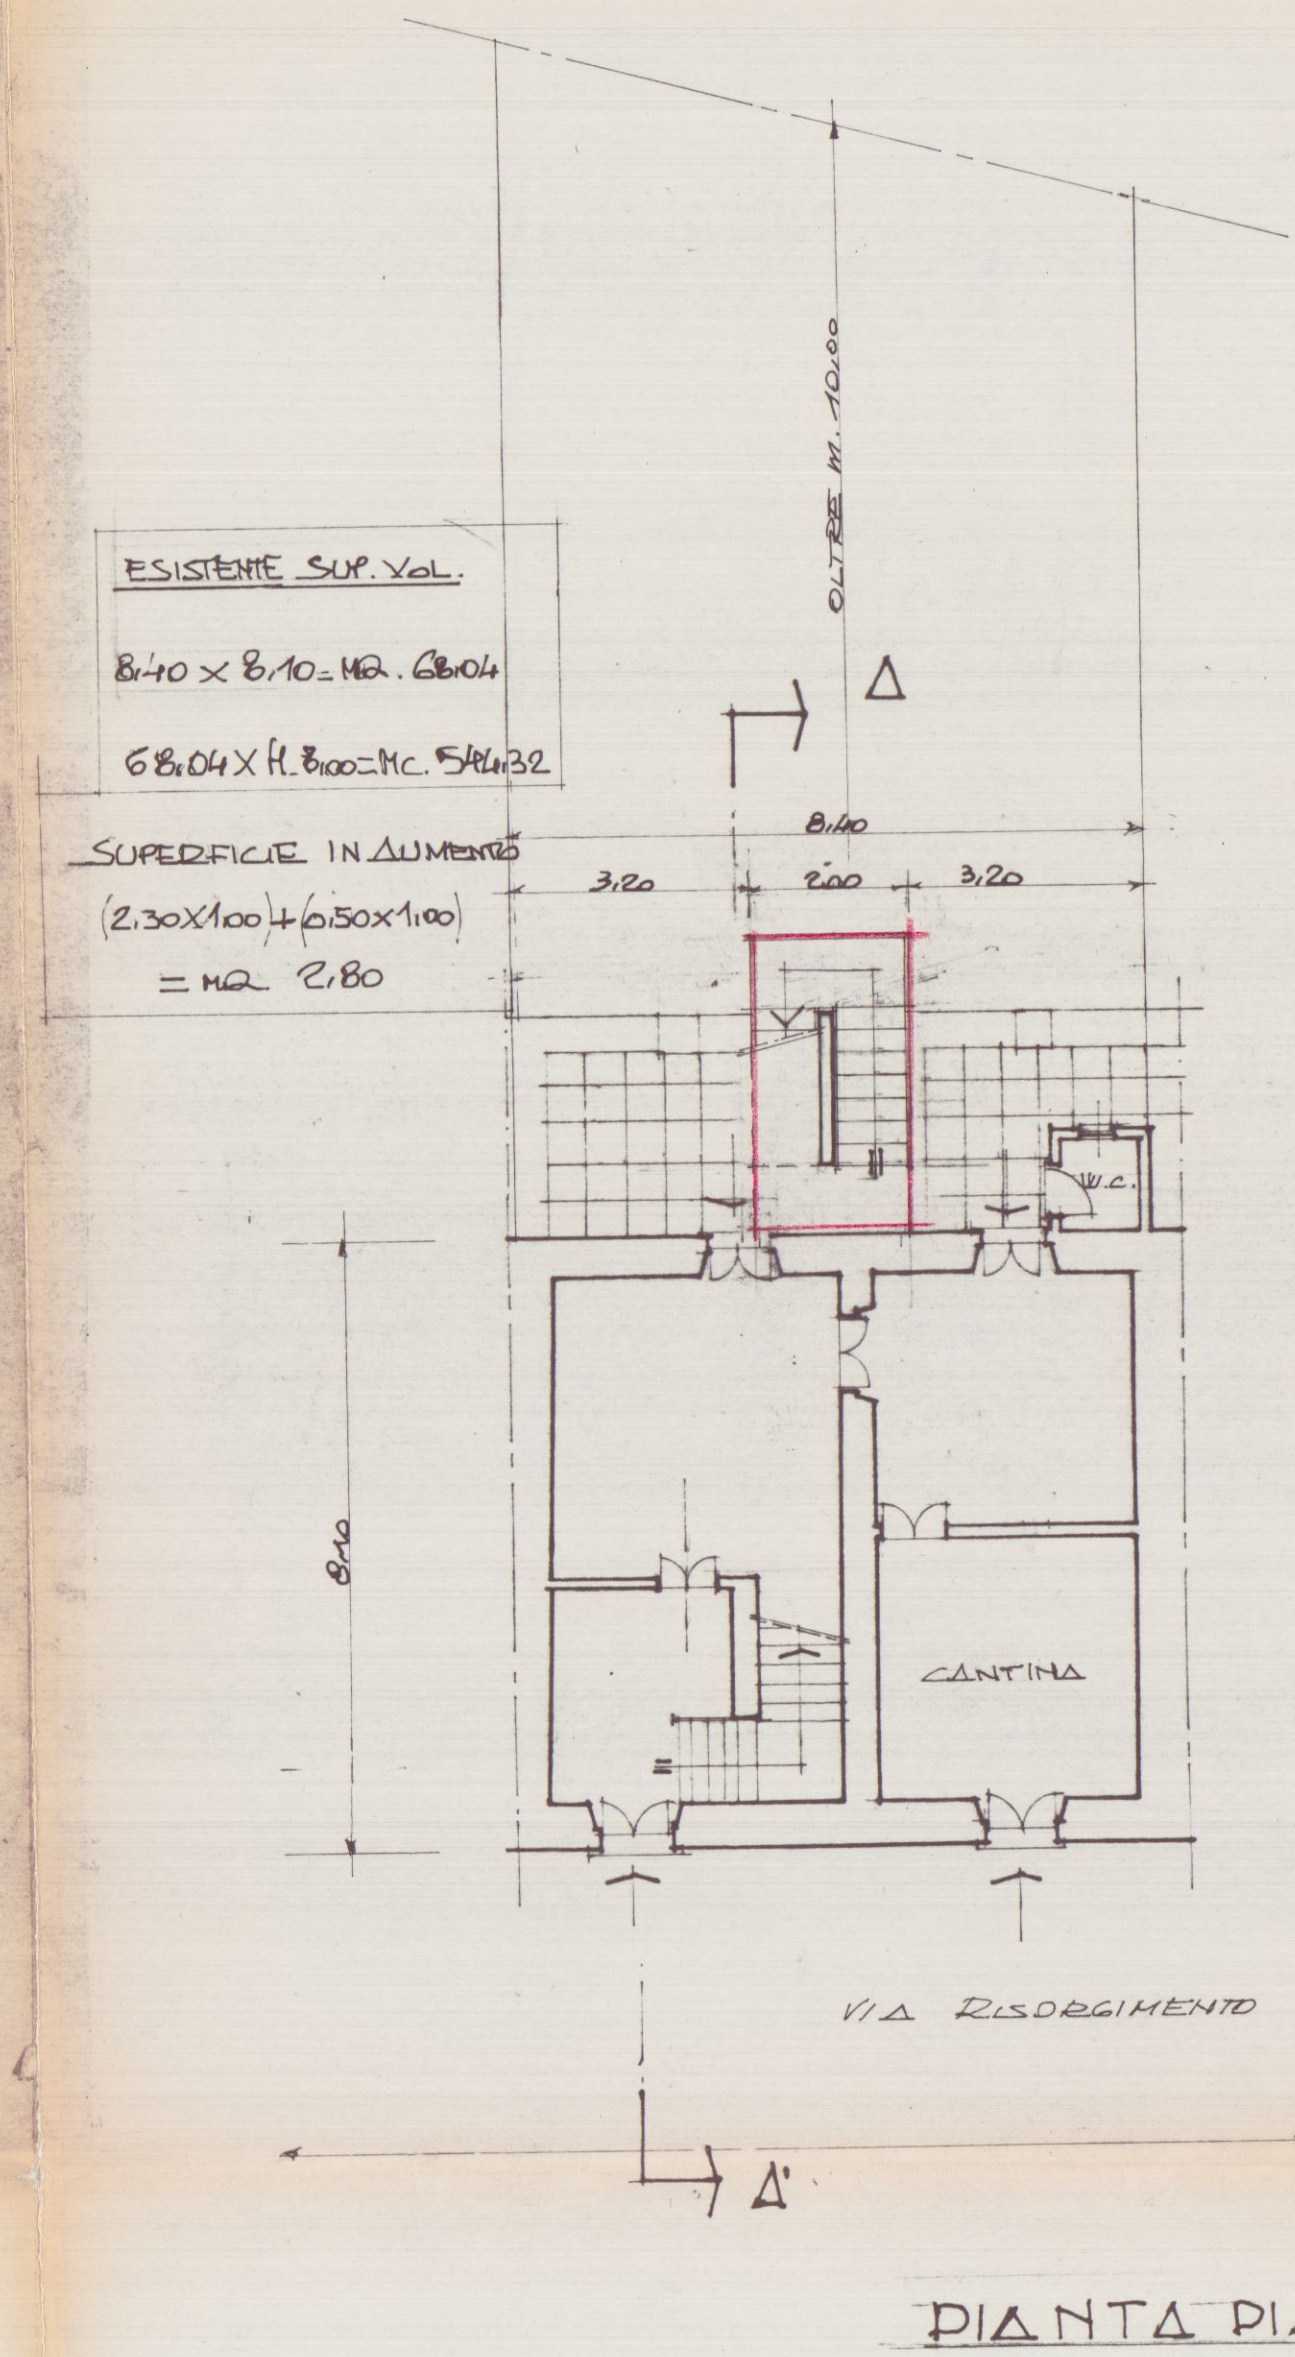


PIANTA PIANO TERRA

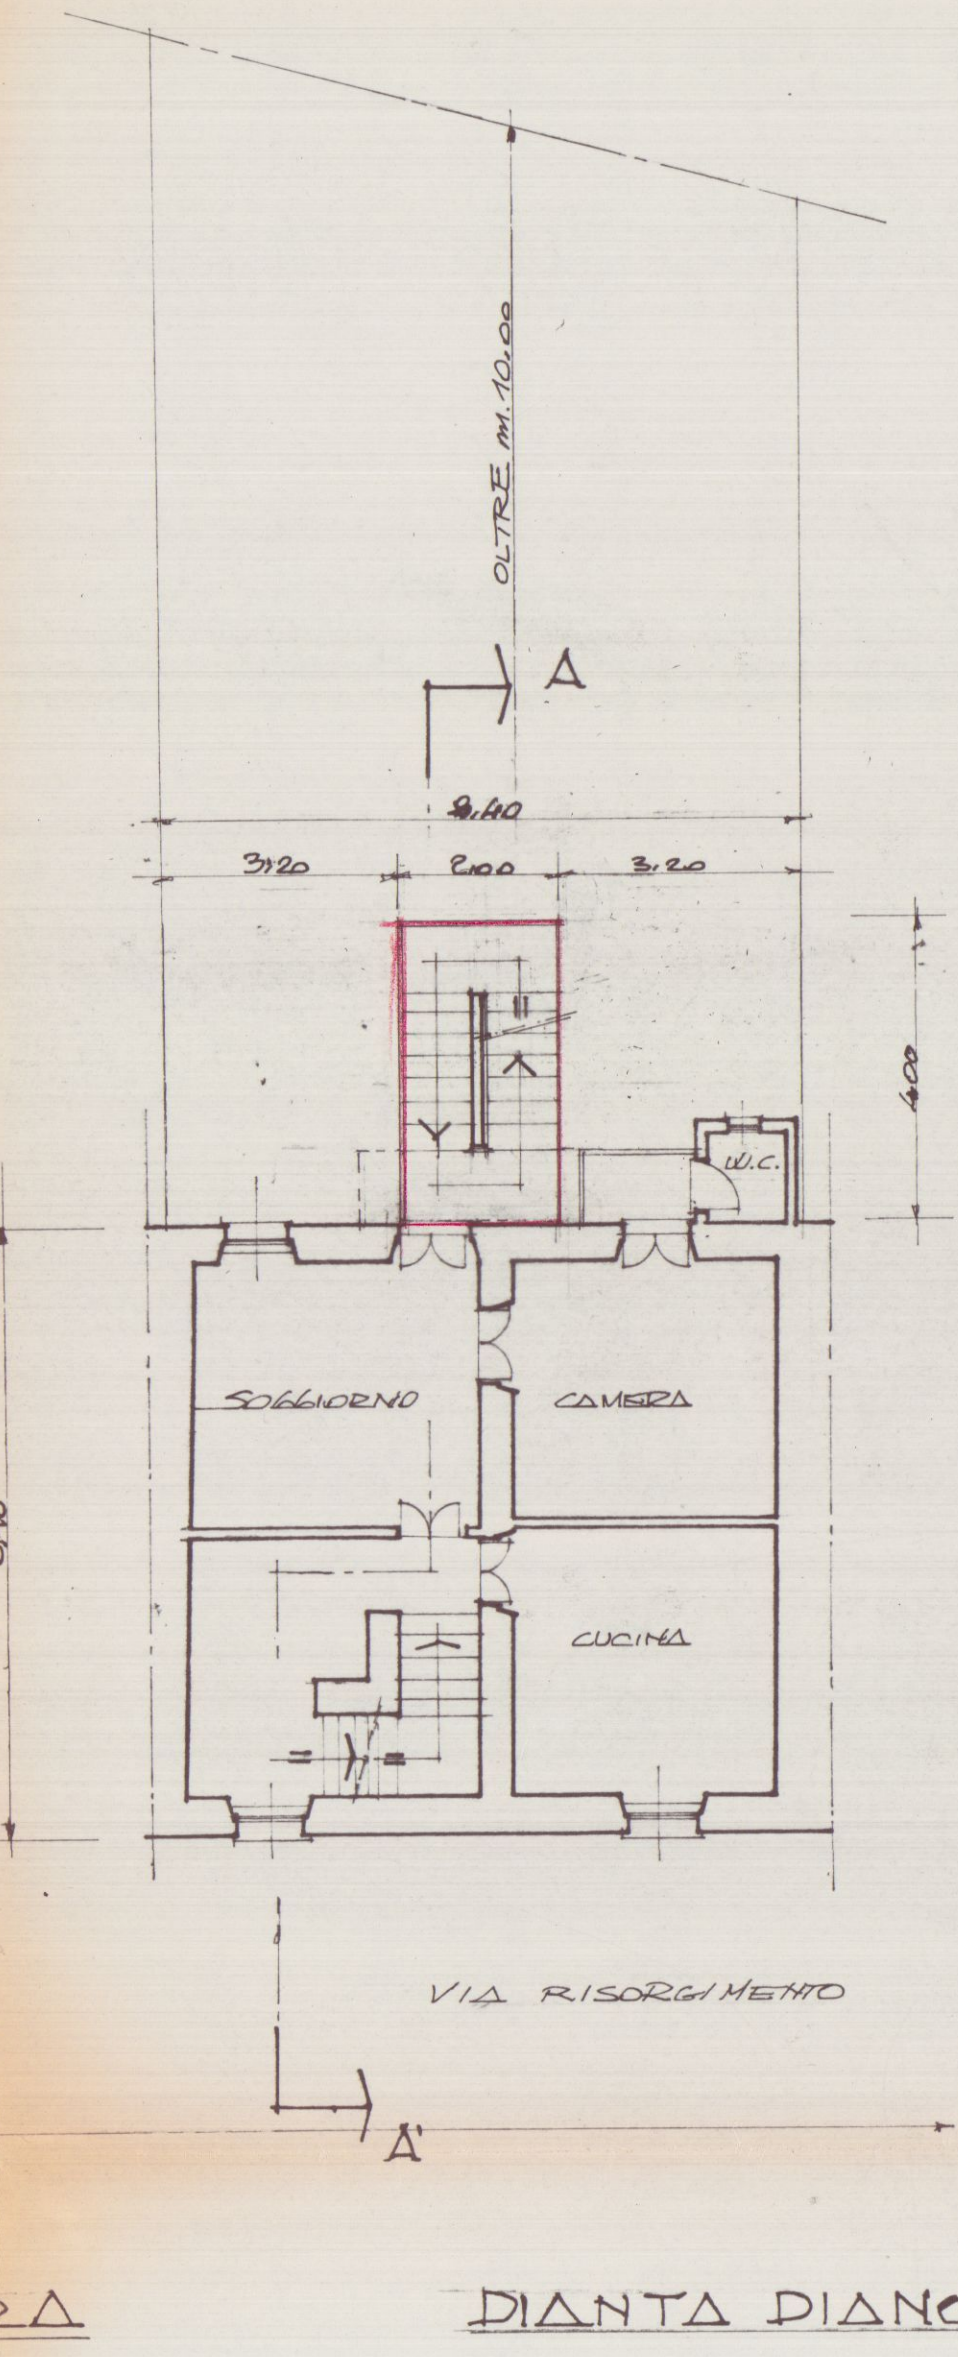


PIANTA PIANO PRIMO

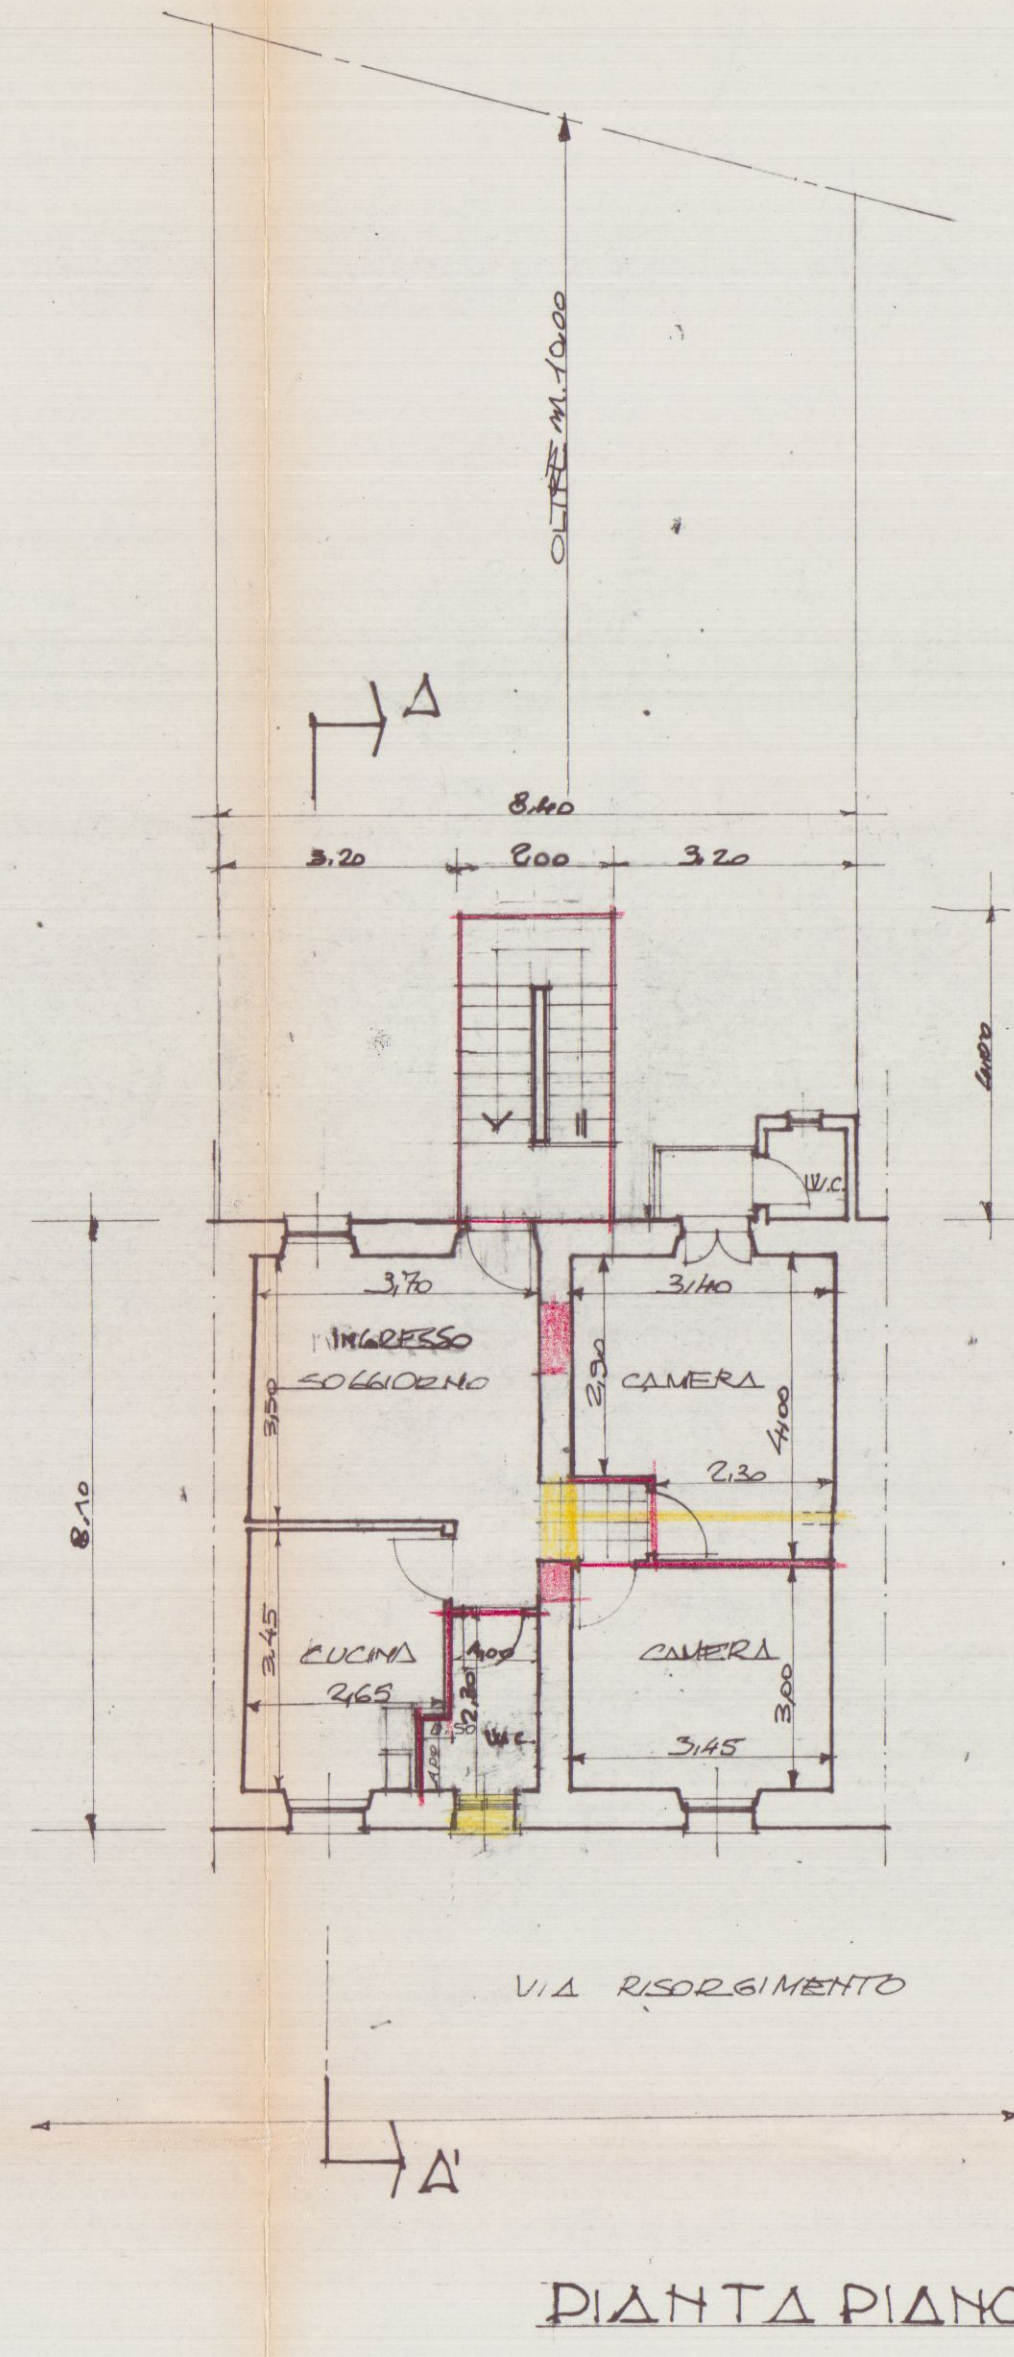


PIANTA PIANO SECONDO

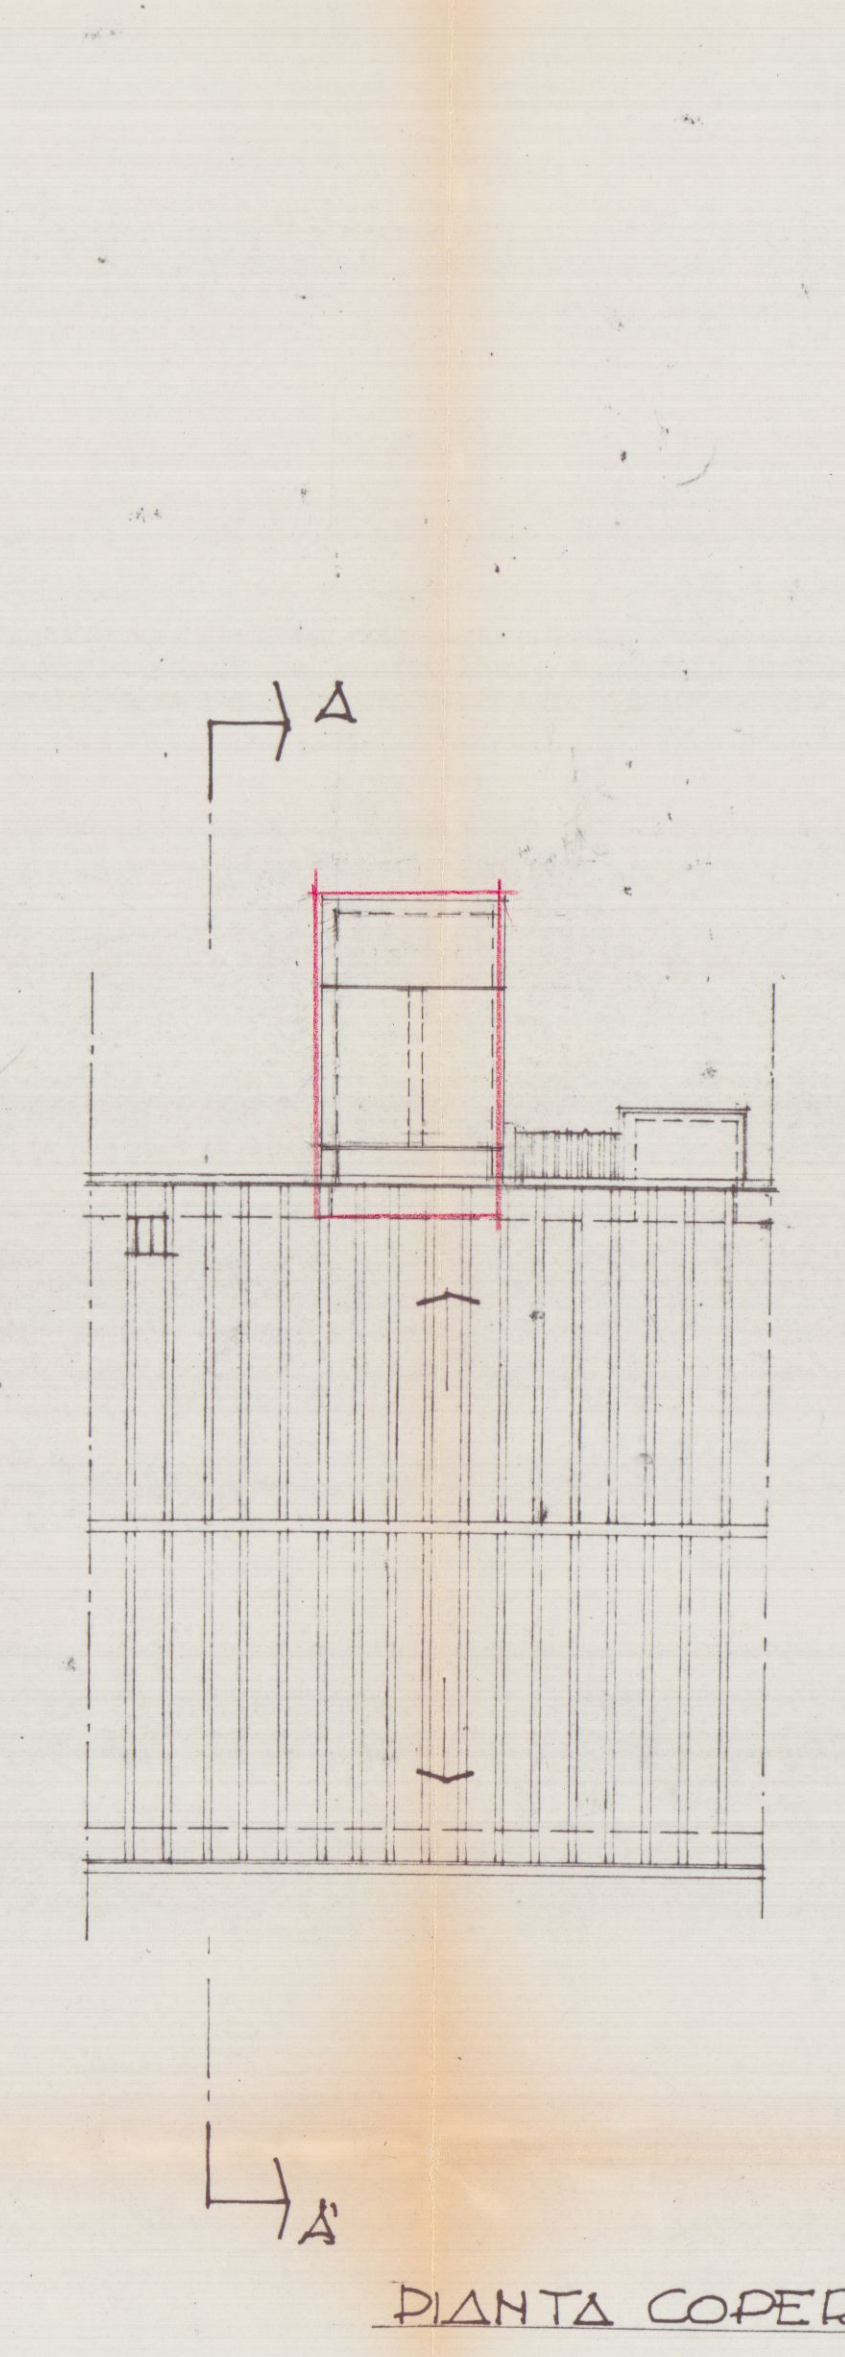


PIANTA COPERTURA

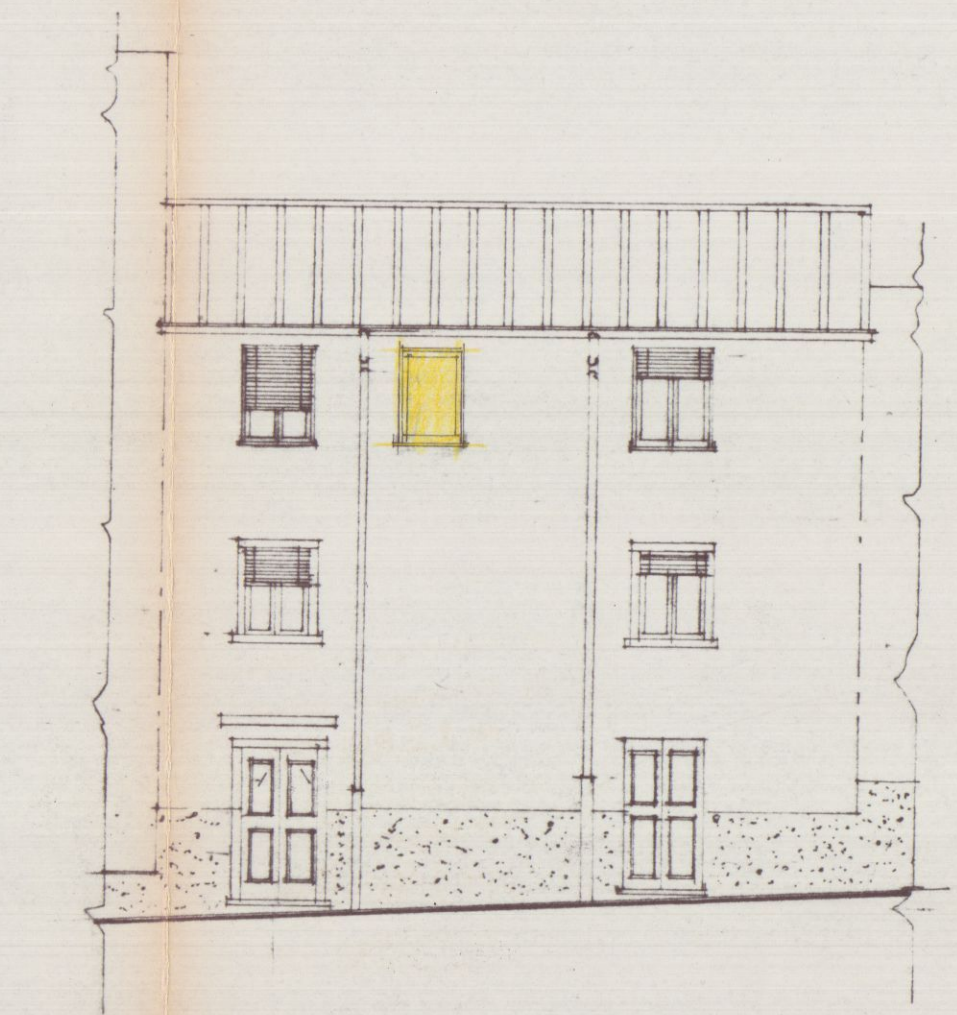


PROSPETTO NORD

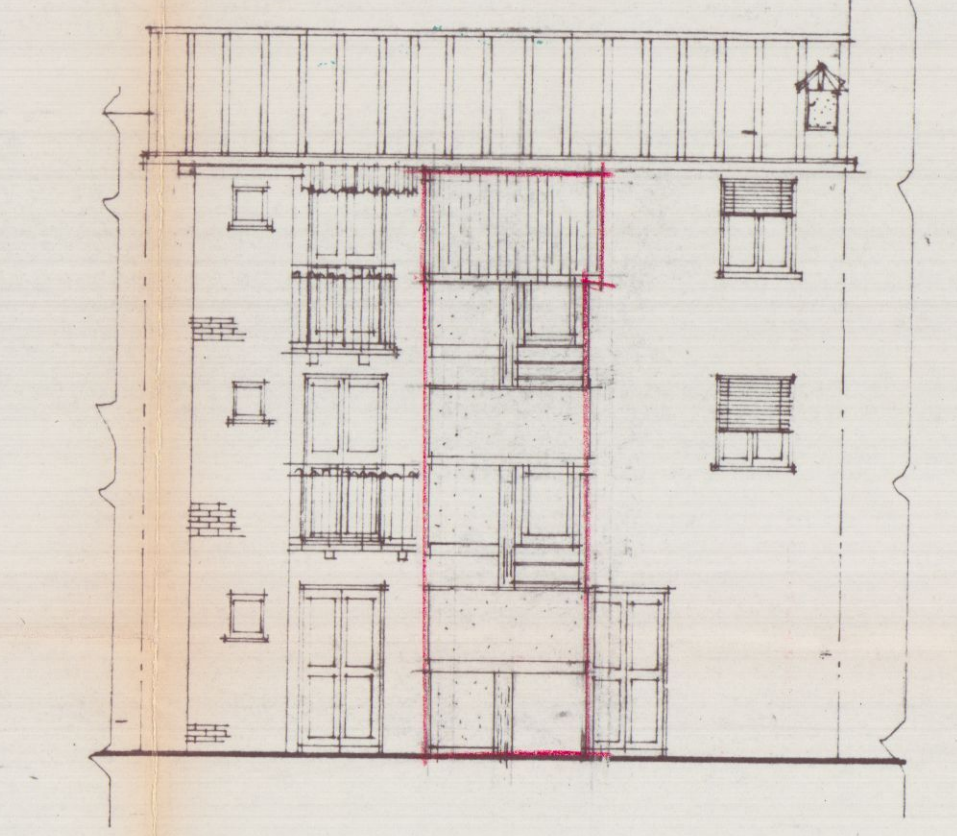


PROSPETTO SUD

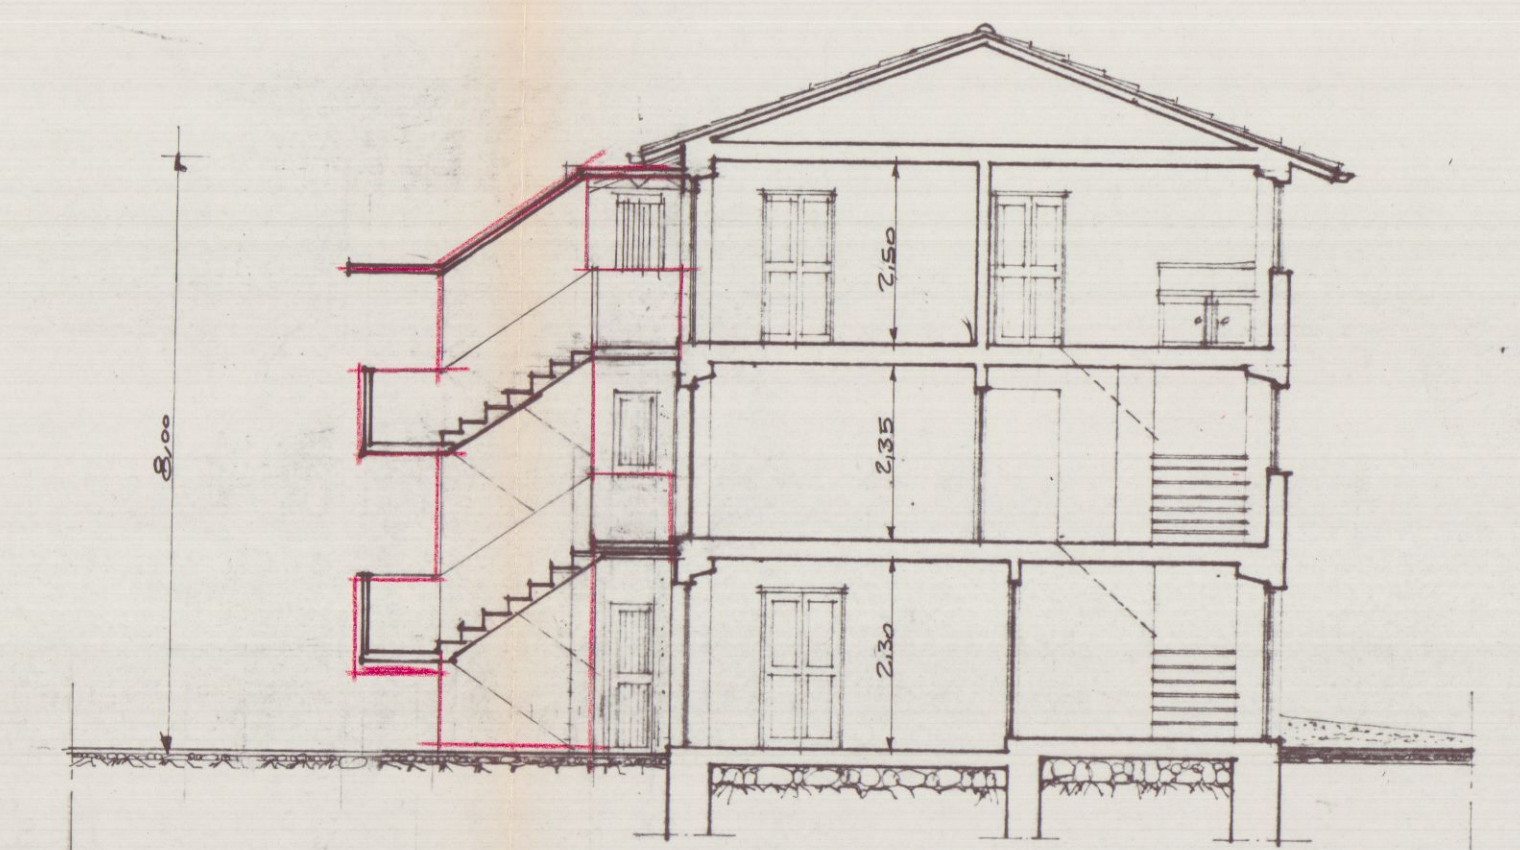

SEZIONE A-A

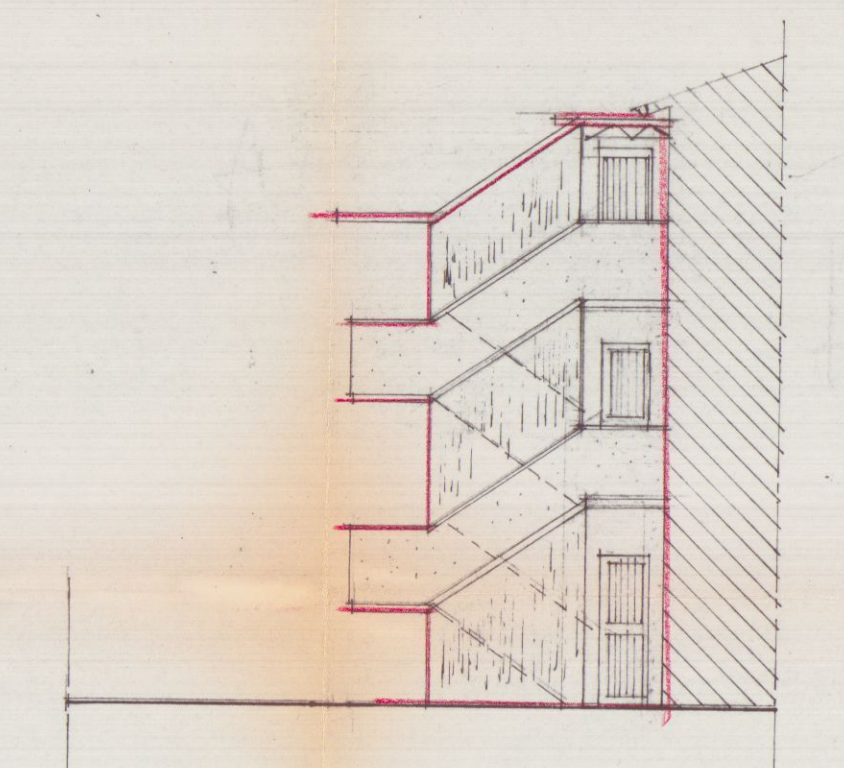

PROSPETTO EST

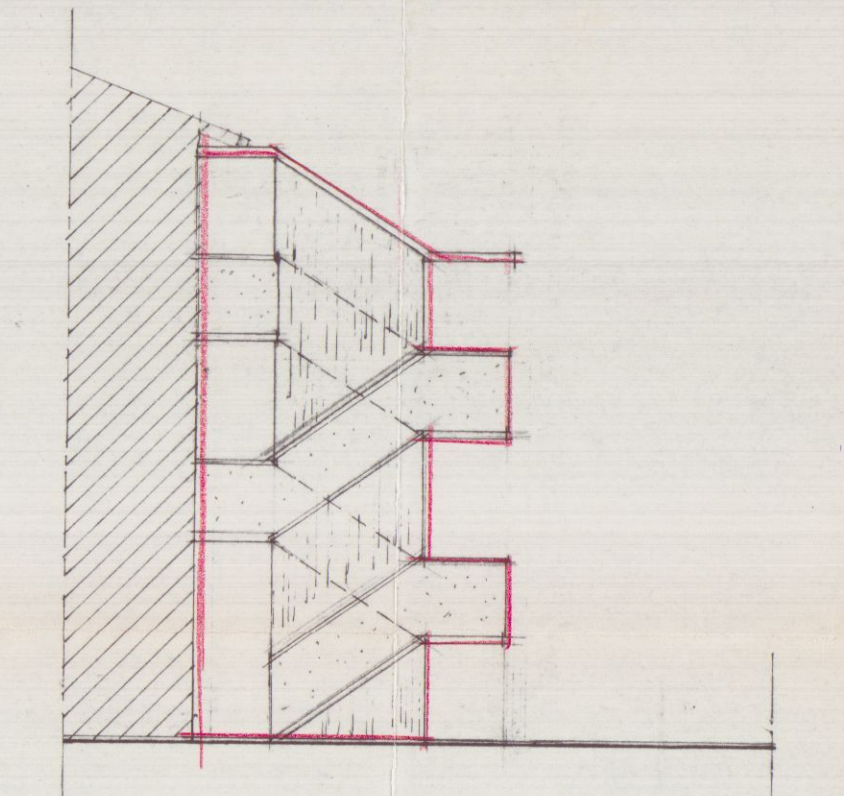

PROSPETTO OVEST