



ubicazione dei fabbricati di civile abitazione siti in Fossone
via Fossone Basso di proprietà dei signori:

- A Dentoni Paolo e Detacchi Enza
- B Sbordone Annibale e Luigi
- C Angelini Bruno e Pasqualetto Salvatore

Scala 1/200

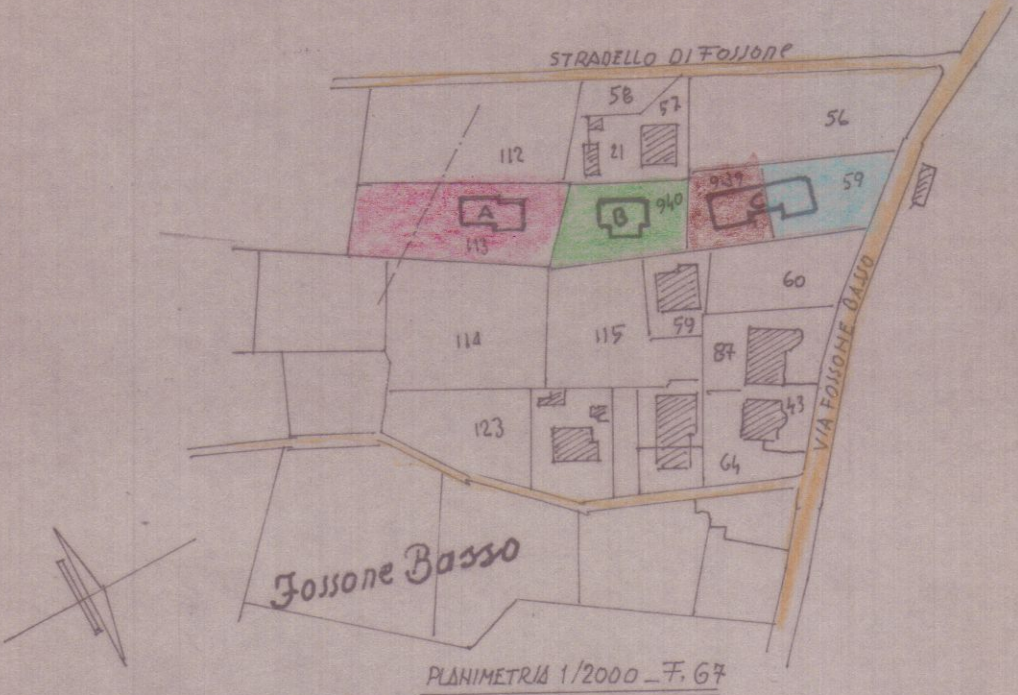





Terreno permutato di Comune d'accordo	
B - terreno di prop. dei Sigg. Sbordone Annibale e Sbordone Luigi	
A - " " prop. " " Dentoni Paolo e Detacchi Enza	
Fossone	

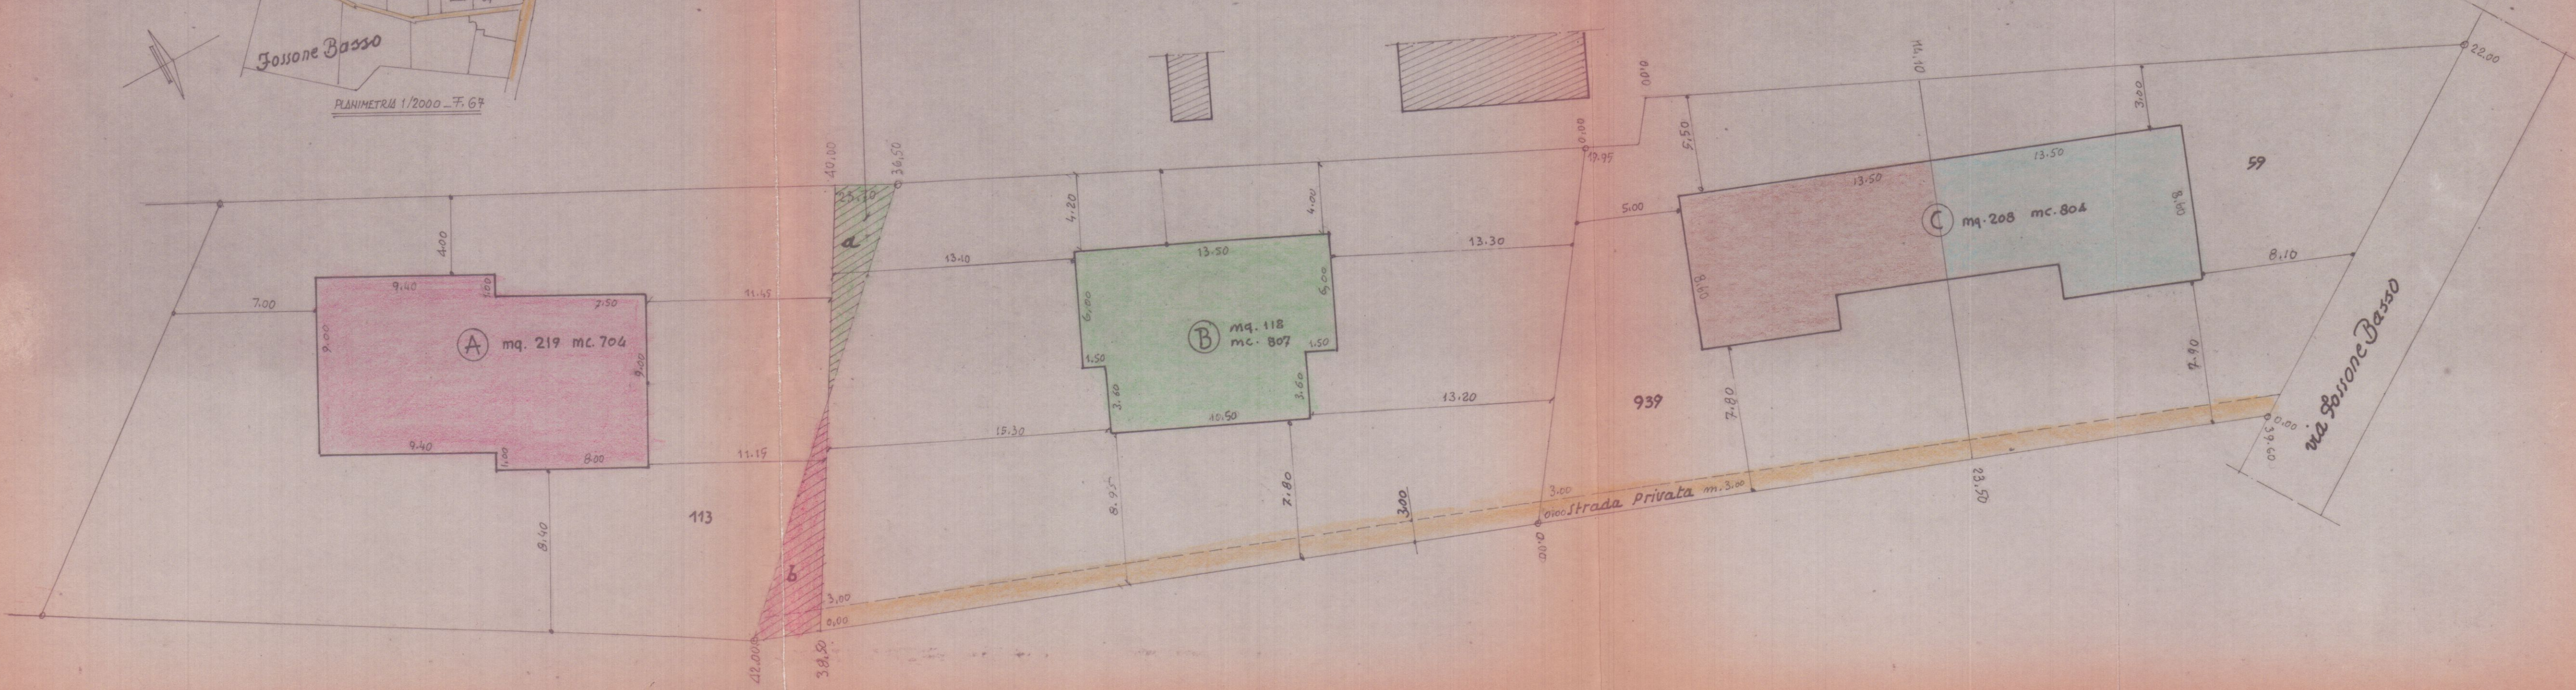


PERCORRENZE		
Angelini su Pasqualetto	m. 16.10	39.60
Fuori Sbordone su Angelini	m. 23.50	
su Pasqualetto	m. 16.10	
Dentoni Paolo su Pasqualetto	m. 16.10	78.10
su Angelini	m. 23.50	
su Sbordone	m. 38.50	

SCHEMA FOSSA SETTICA E POZZO A PERDERE

DIMENSIONI DELLA FOSSA SETTICA		NUMERO DI PERSONE SERVITE							
		+5	10-14	15-20	21-25	26-30	31-35	36-40	
a	lunghezza 1 ^a Camera	1,85	2,15	2,50	2,75	2,90	3,05	3,20	
b	" 2 ^a "	0,70	0,85	1,00	1,15	1,20	1,30	1,40	
c	" 3 ^a "	0,70	0,85	1,00	1,15	1,20	1,30	1,40	
d	" 4 ^a "	1,65	1,85	2,30	2,55	2,70	2,85	3,00	
e	" complessiva	5,85	6,65	7,75	8,55	8,95	9,45	9,95	
f	larghezza esterna fossa	1,20	1,55	1,60	1,75	1,80	1,85	1,85	
g	" utile fossa	0,75	1,10	1,25	1,40	1,45	1,50	1,60	
h	altezza esterna fossa	1,60	1,60	1,60	1,75	1,80	1,85	1,85	
i	" liquido	1,20	1,20	1,20	1,30	1,35	1,40	1,45	
l	" totale	1,50	1,50	1,50	1,60	1,65	1,70	1,75	

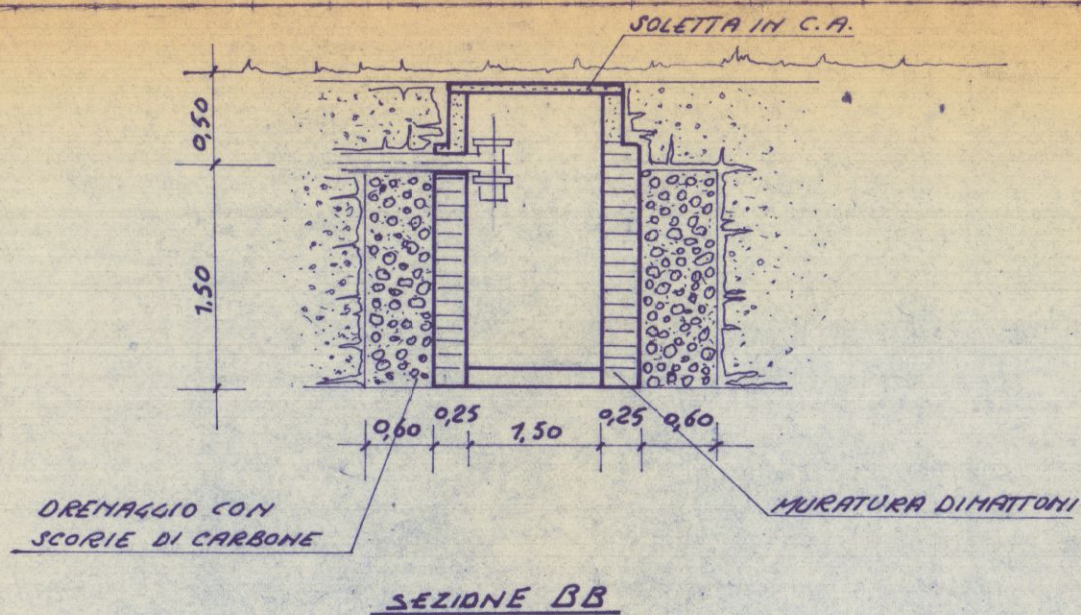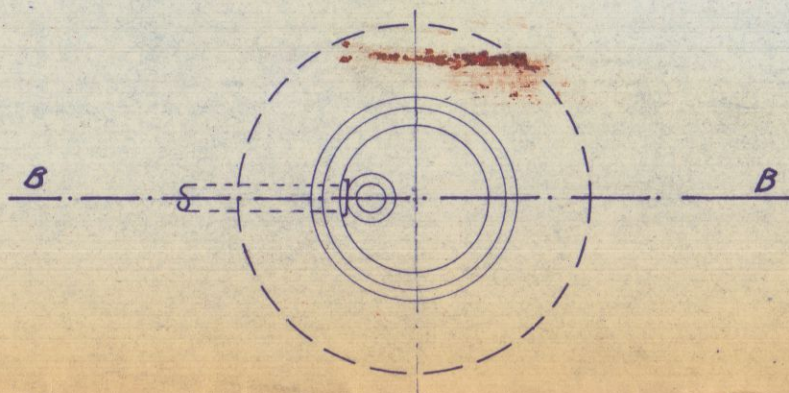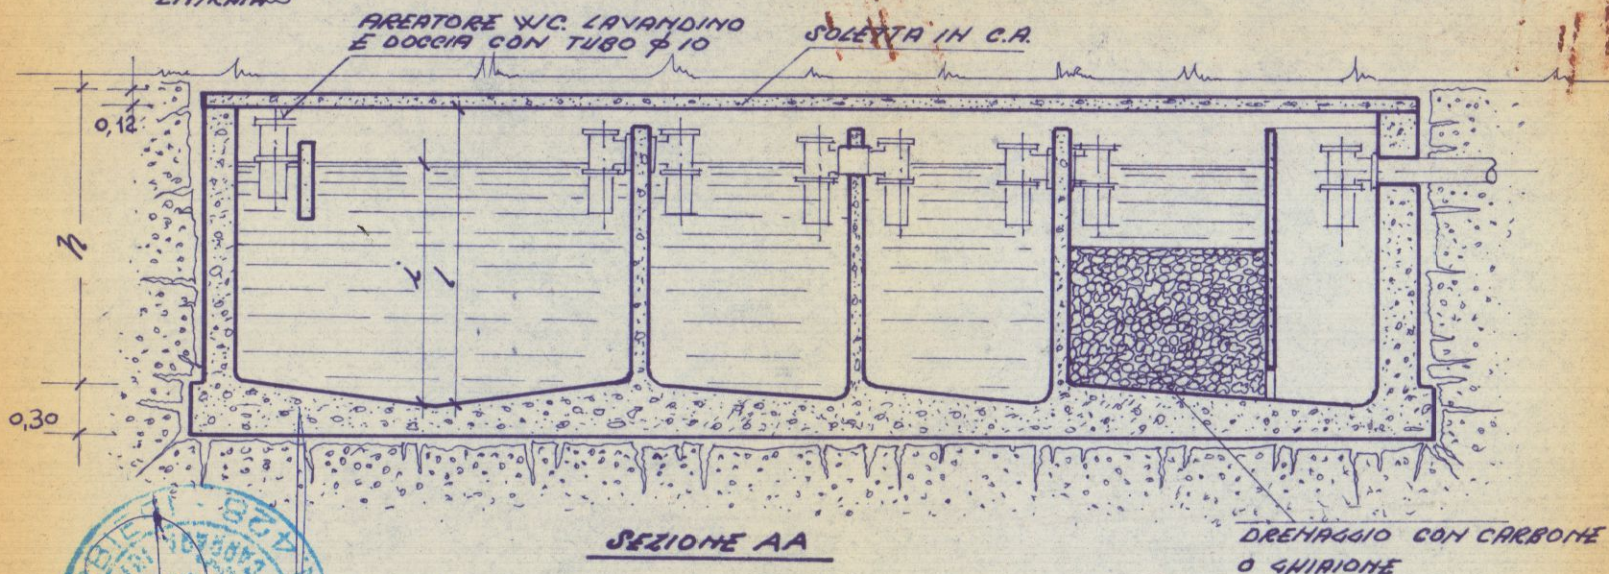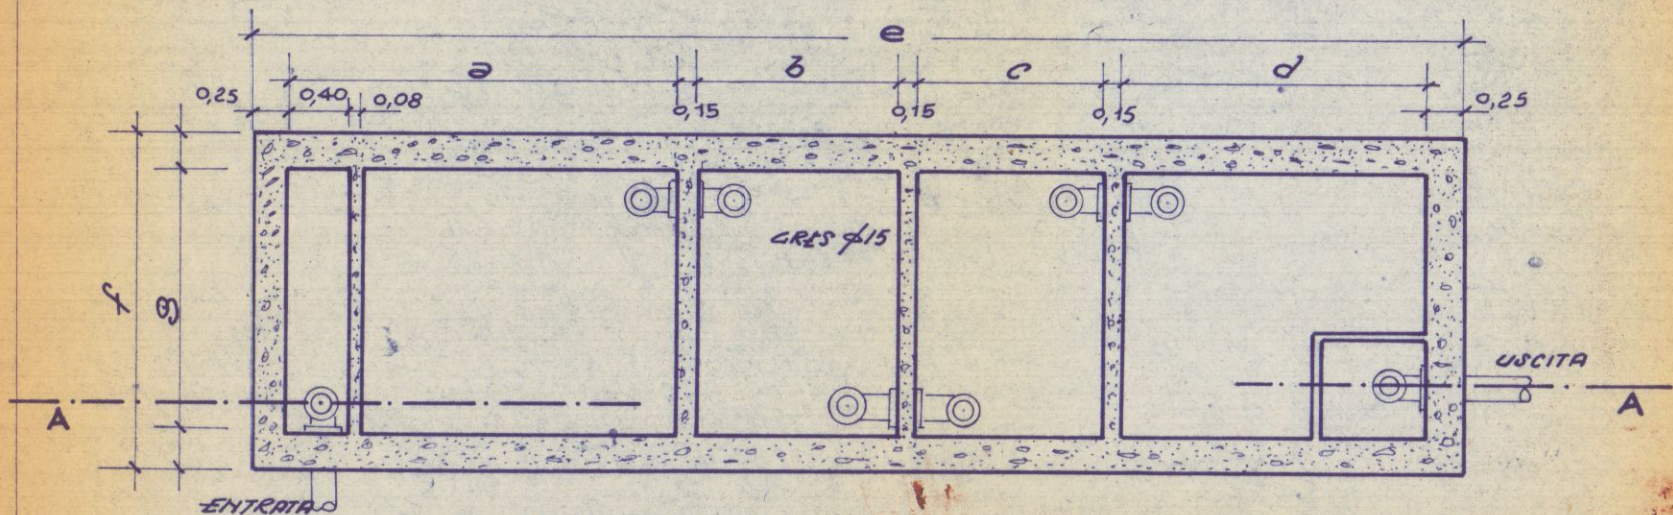

DIMENSIONI DELLA FOSSA SETTICA	NUMERO DI PERSONE SERVITE						
	+5	10-14	15-20	21-25	26-30	31-35	36-40
a lunghezza 1 ^a Camera	1,85	2,15	2,50	2,75	2,90	3,05	3,20
b " 2 ^a "	0,70	0,85	1,00	1,15	1,20	1,30	1,40
c " 3 ^a "	0,70	0,85	1,00	1,15	1,20	1,30	1,40
d " 4 ^a "	1,65	1,85	2,30	2,55	2,70	2,85	3,00
e " complessiva	5,85	6,65	7,75	8,55	8,95	9,45	9,95
f larghezza esterna fossa	1,20	1,55	1,60	1,75	1,80	1,85	1,85
g " utile fossa	0,75	1,10	1,25	1,40	1,45	1,50	1,60
h altezza esterna fossa	1,60	1,60	1,60	1,75	1,80	1,85	1,85
i " liquido	1,20	1,20	1,20	1,30	1,35	1,40	1,45
l " totale	1,50	1,50	1,50	1,60	1,65	1,70	1,75

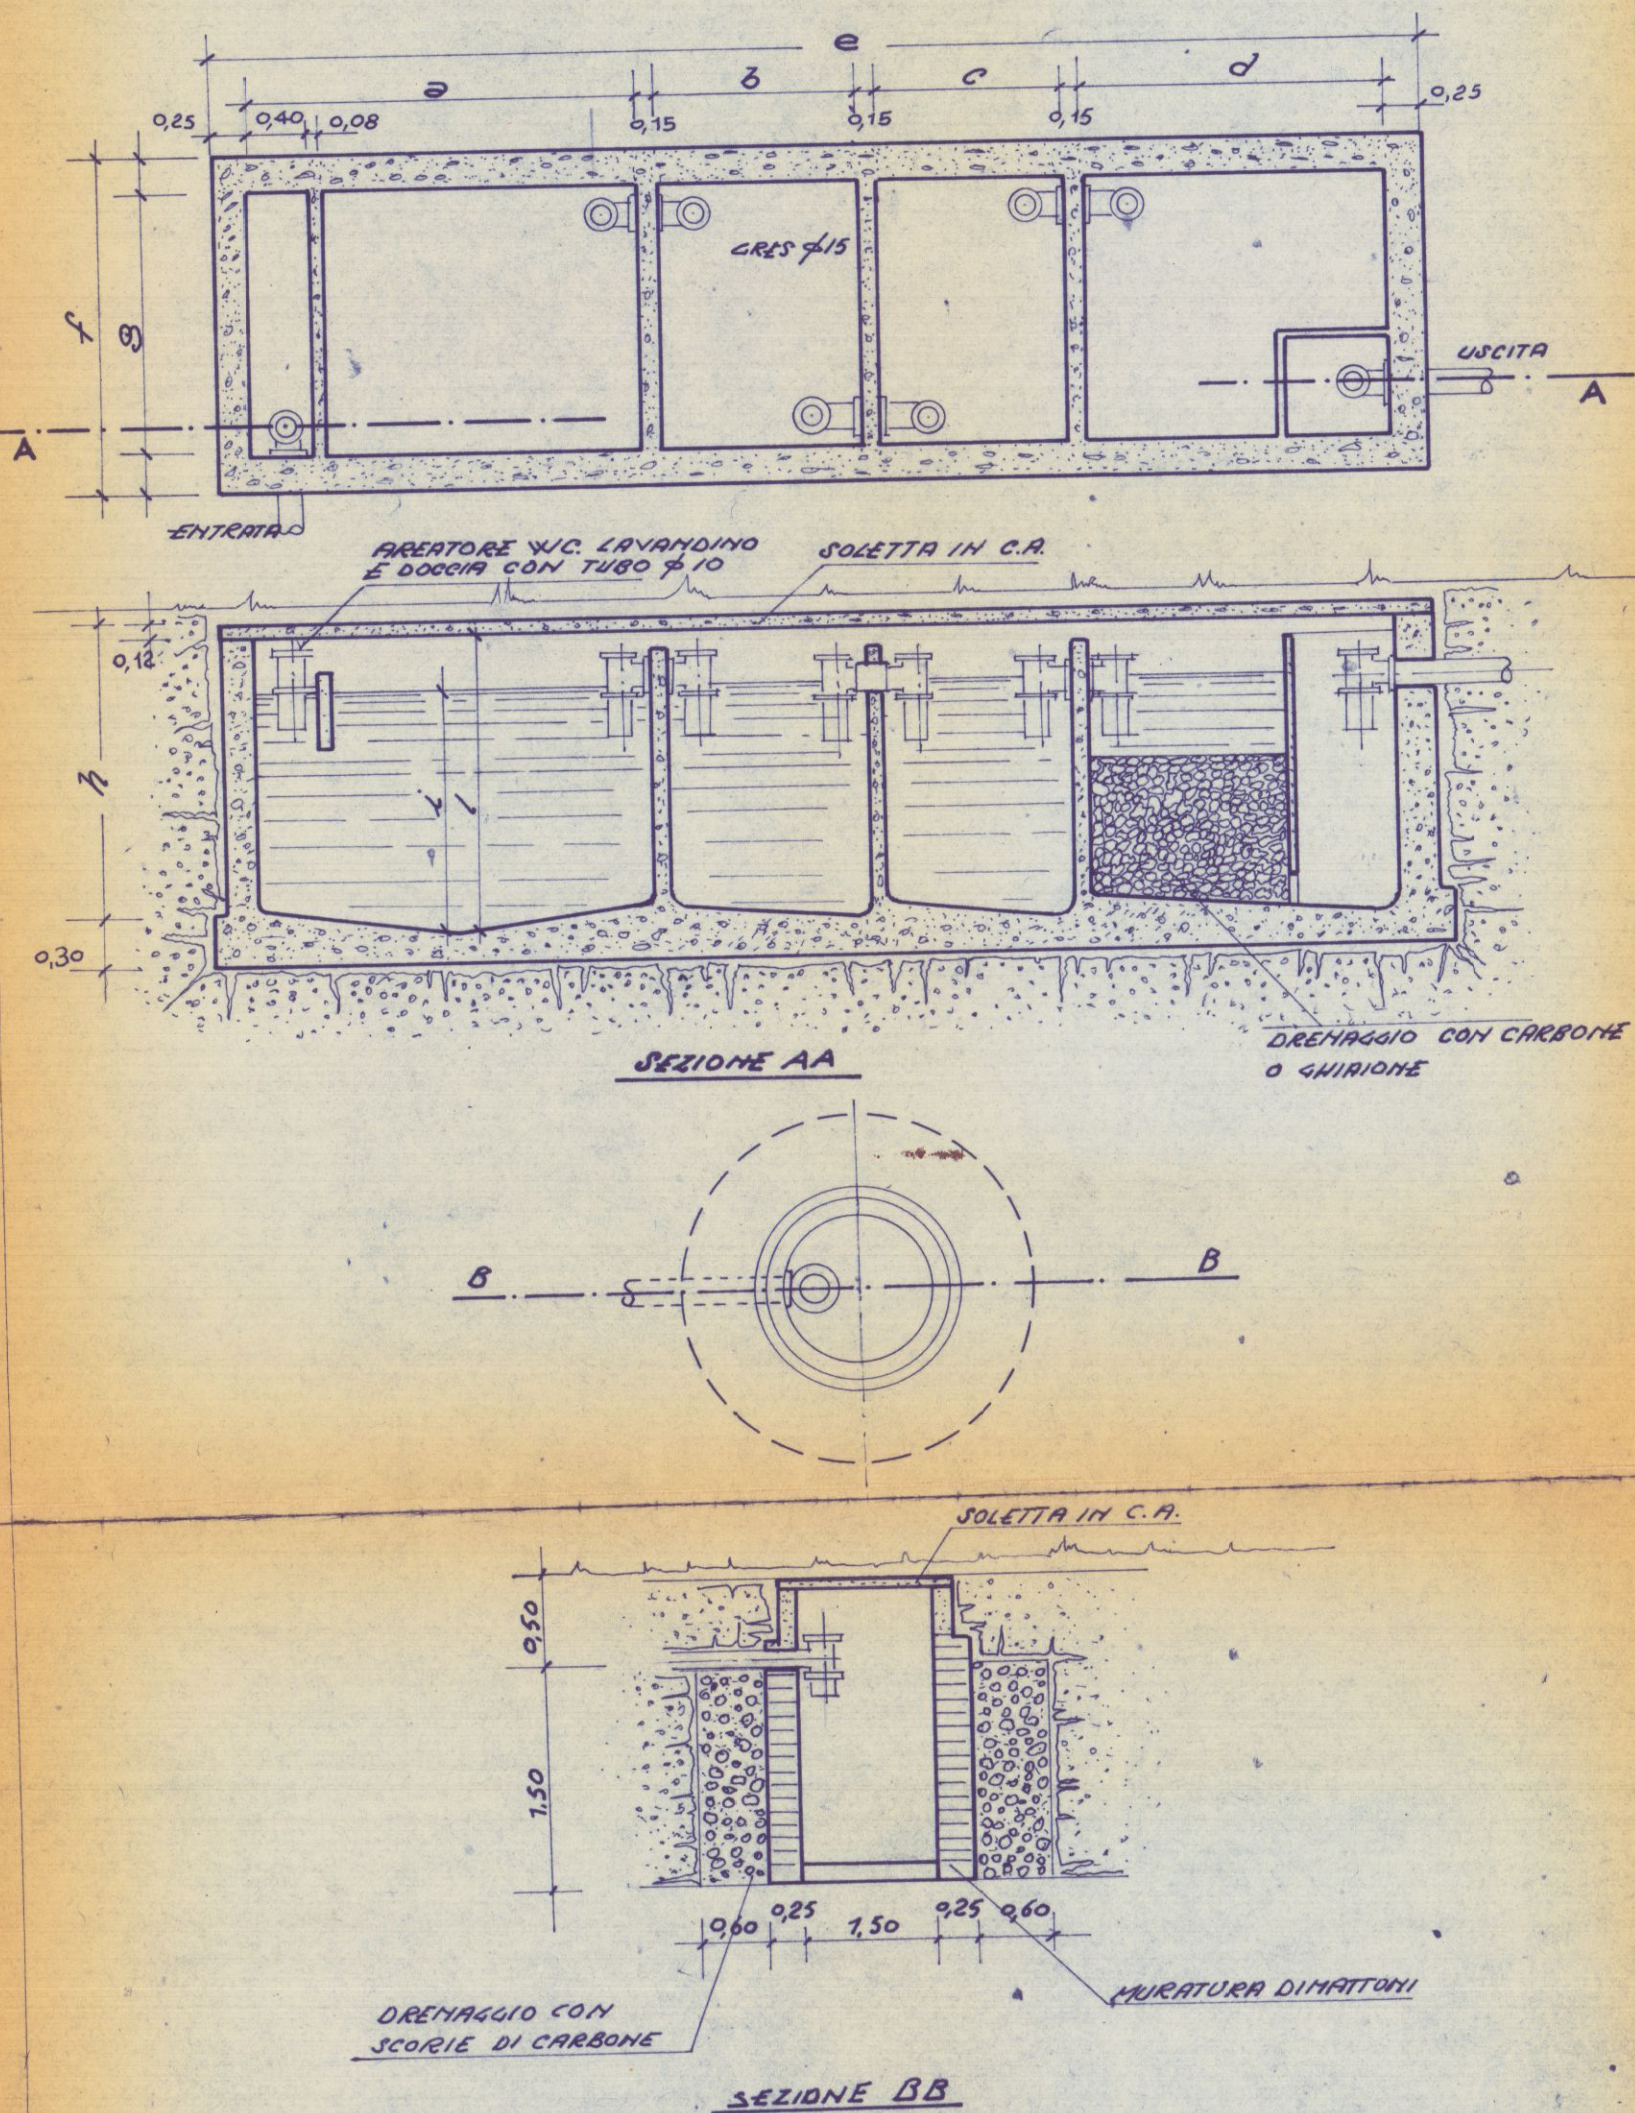


2

PROSPETTI




24 MAR 1980
costruzione di una casa di civile abitazione in Fossone
via Fossone Basso per conto della Signora Orlandi Amelia
PASQUALETTI - GIBELLA - ANGELINI - M. CIELI
scala 1/100

C

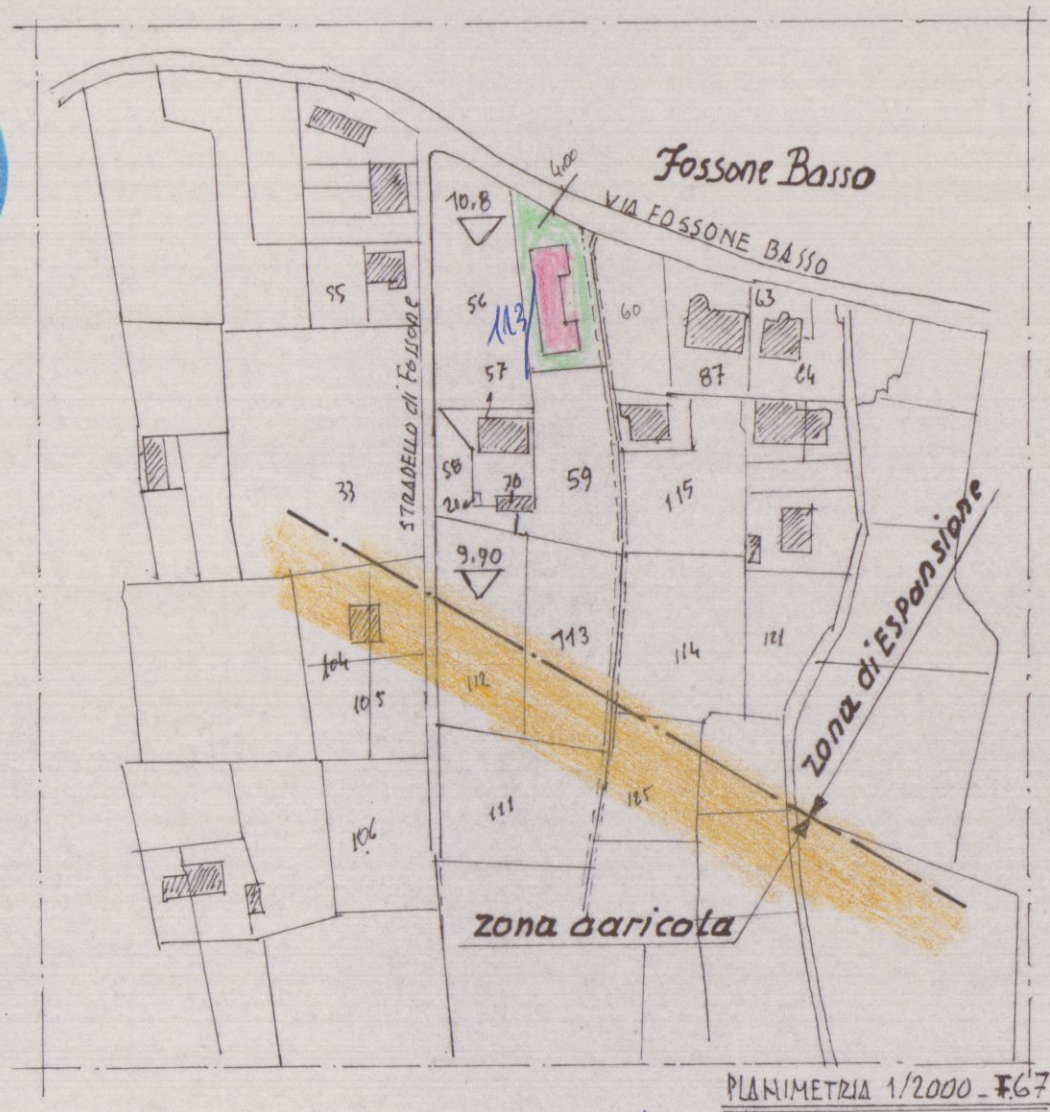


PLANIMETRIA 1/2000 - F67


Approvato dal Sindaco alle condizioni
indicate nel permesso di costruzione
N° 226 del 1 AGO. 1980
L'ING. CAPO
Amfina
APPROVATO
1 AGO. 1980
CONTROLLATO
Amfina

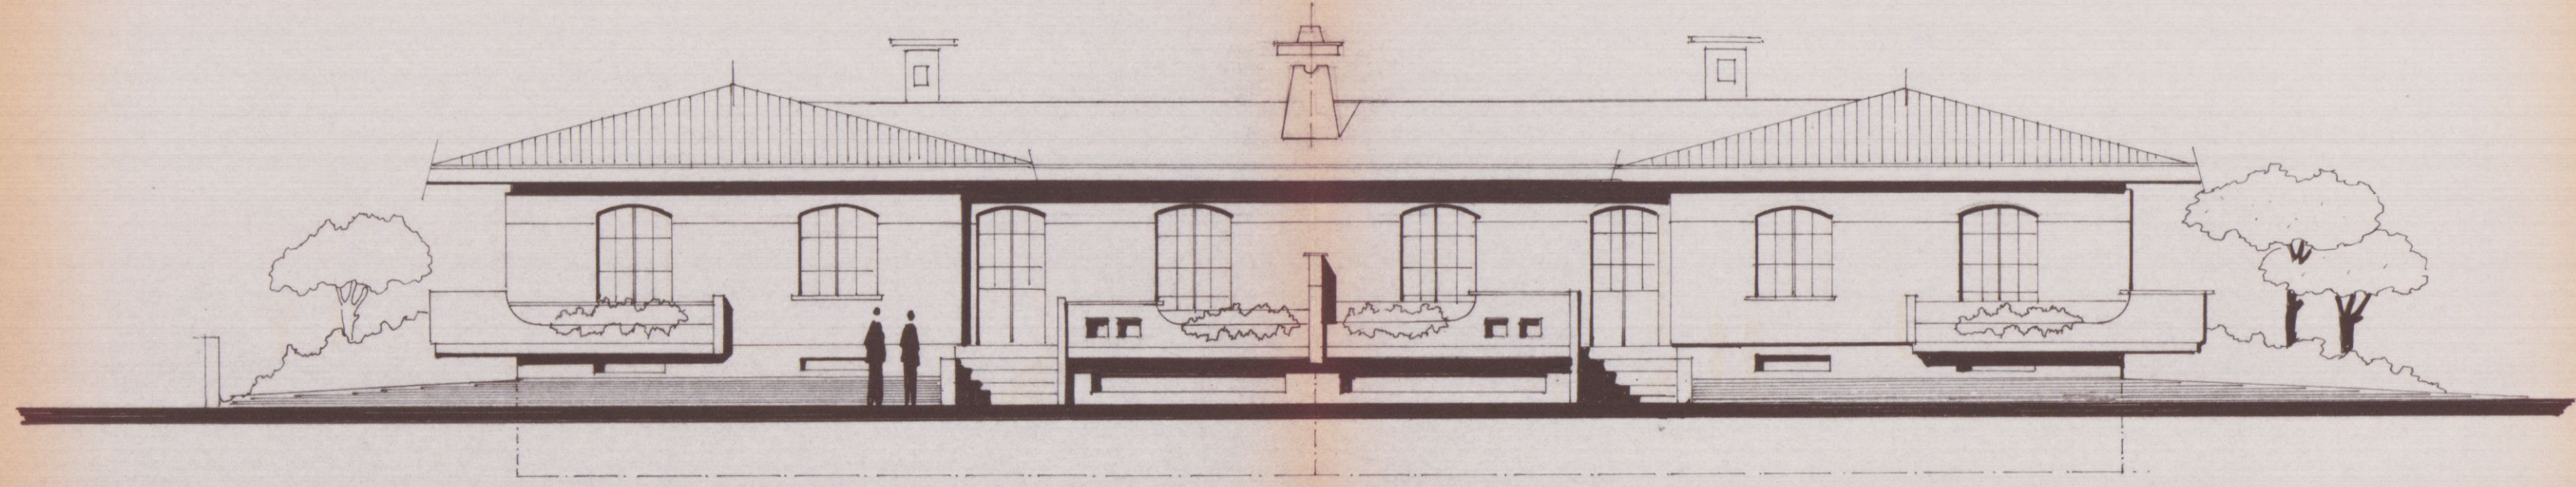


Prospetto

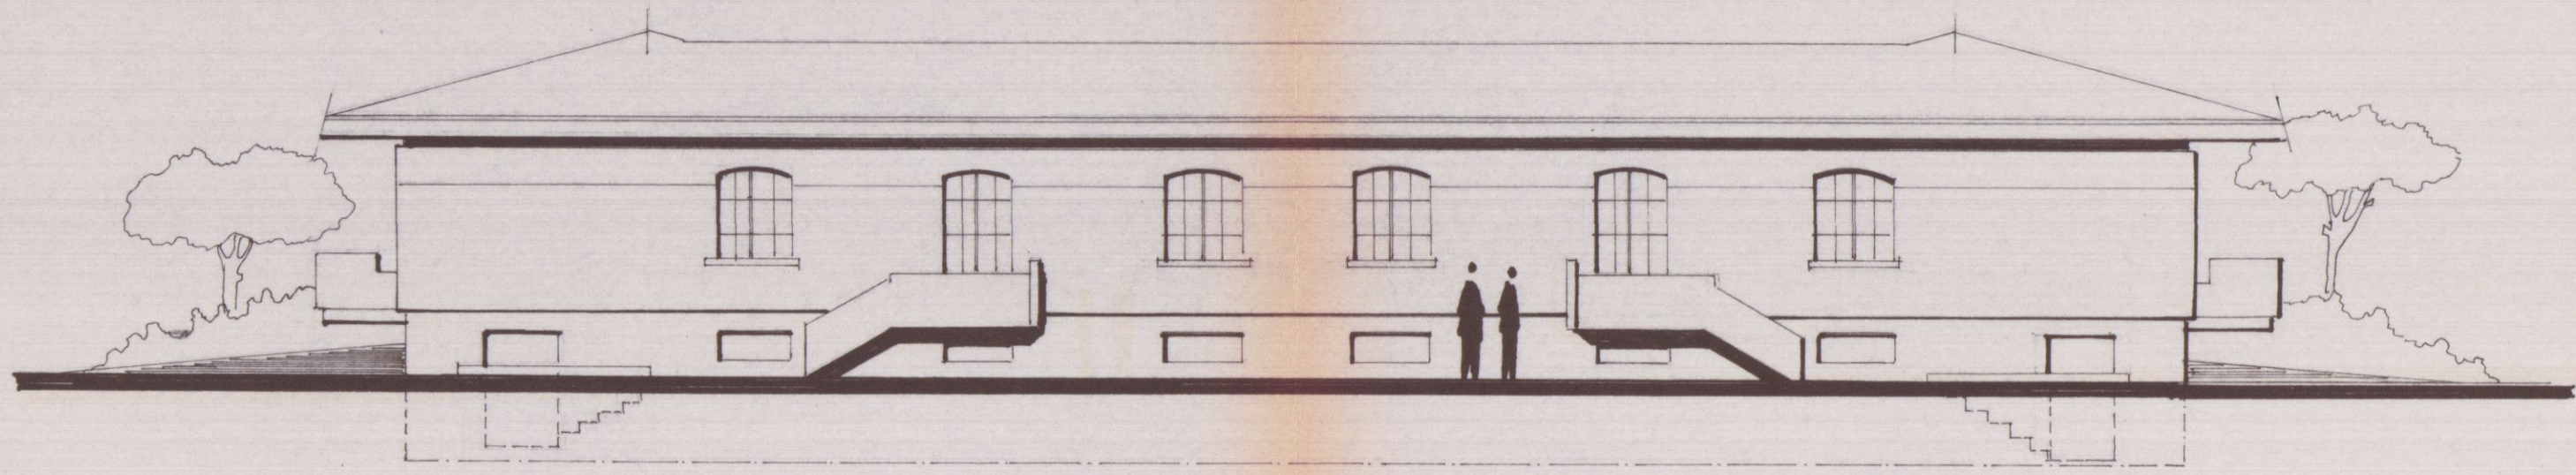


RETO

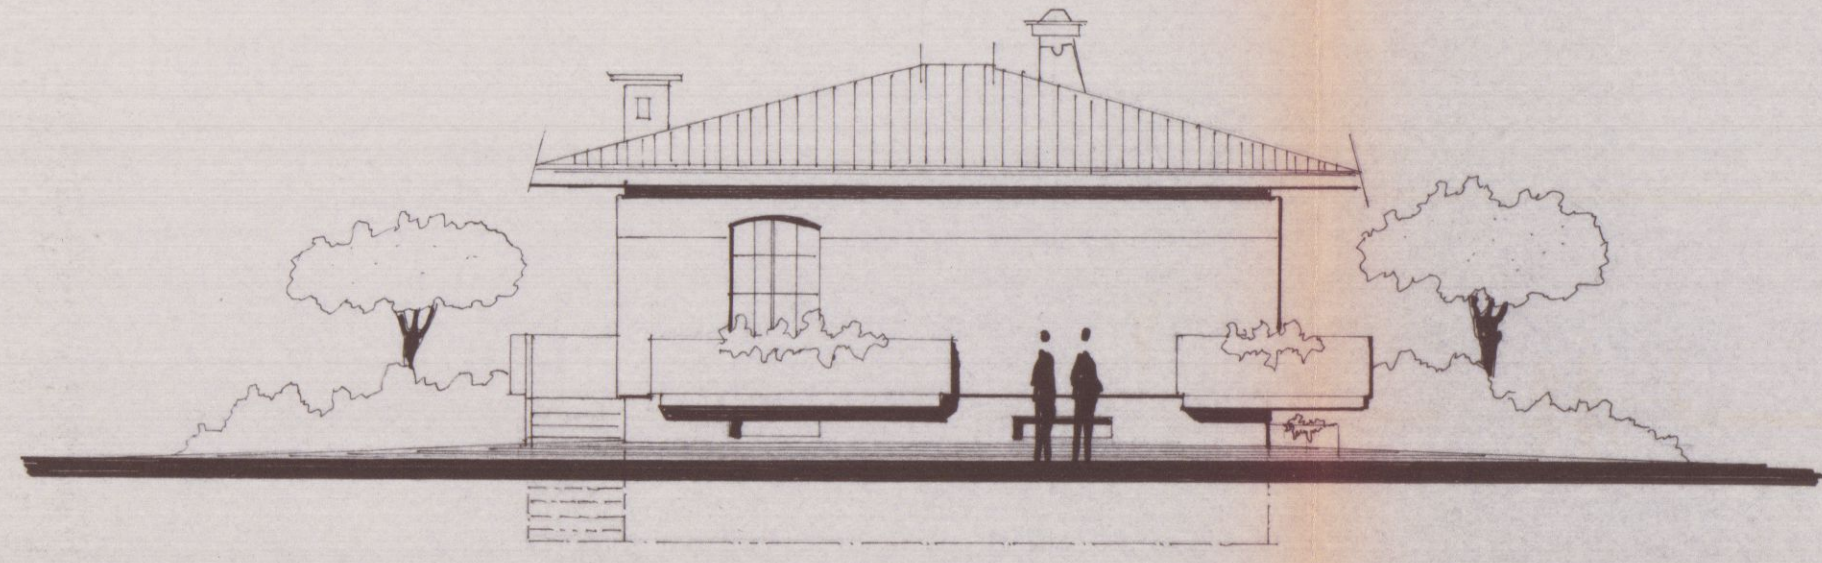

Lato sinistro

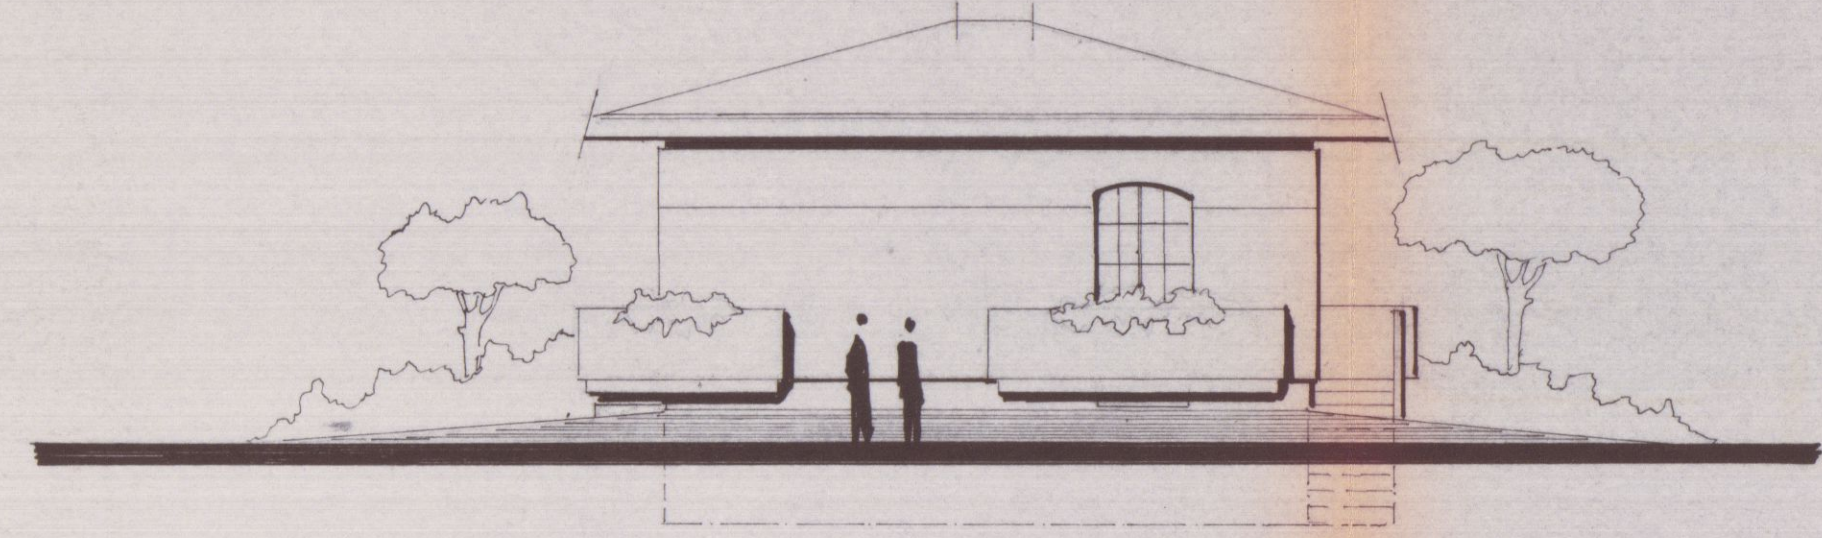

Lato destro

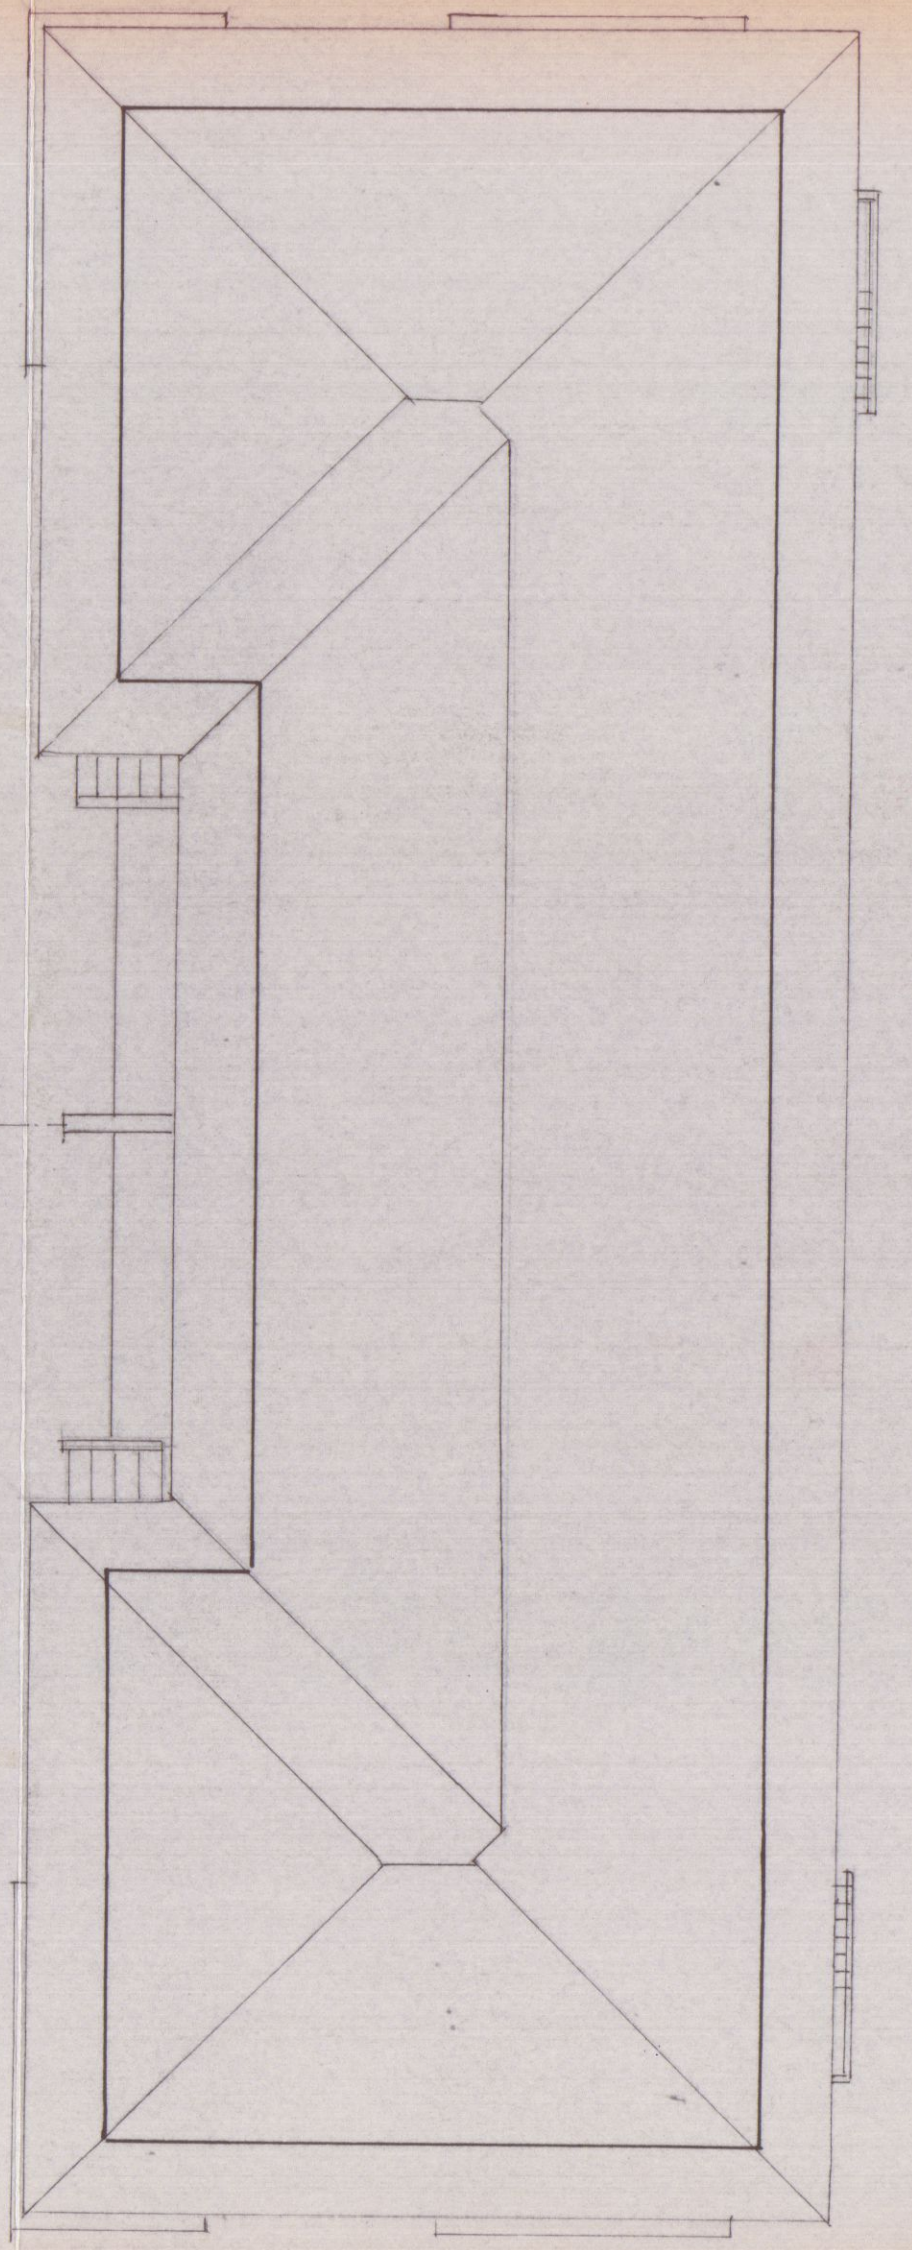

Copertura