

GEOM. VERNAZZA ALESSANDRO

Via Aronte 3 ang. via Roma - 54033 CARRARA (Tel. Fax. 0585/70539)

Cod. Fisc. VRN LSN 76H18 B832P - P. IVA 00706310455

INTERVENTO

OPERE DI RISANAMENTO CONSERVATIVO DA  
ESEGUIRSI ALL'INTERNO DI FABBRICATO A  
CIVILE ABITAZIONE SITO IN LOC. CANALIE DI  
CARRARA.

COMMITENZA

Sig. BOUTROS ROMHEIN, nato a Kraya (Siria)  
Residente in Carrara, via Carriona di Colonnata n° 10  
C.F. RMH BRS 49S14 Z240J

(In qualità di proprietario di tutte le unità.)

OGGETTO TAVOLA

- PIANTE  
- PROSPETTI  
- SEZIONI

STATO DI FATTO

1

COMUNE

CARRARA

FOGLIO

34

MAPPALE

166

SUB.

Vari

DISEGNO N.

Boutros.dwg


DATA

Gennaio 2006


RAPPORTI

1:100


PIANTA PIANO TERRA

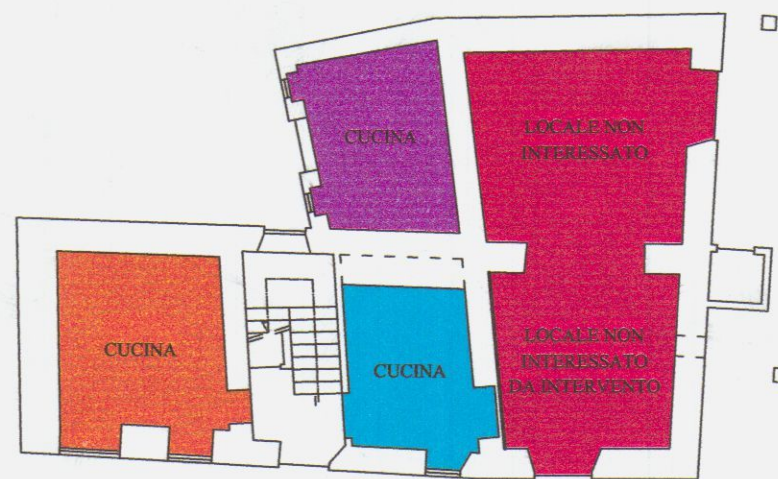

PIANTA PIANO PRIMO

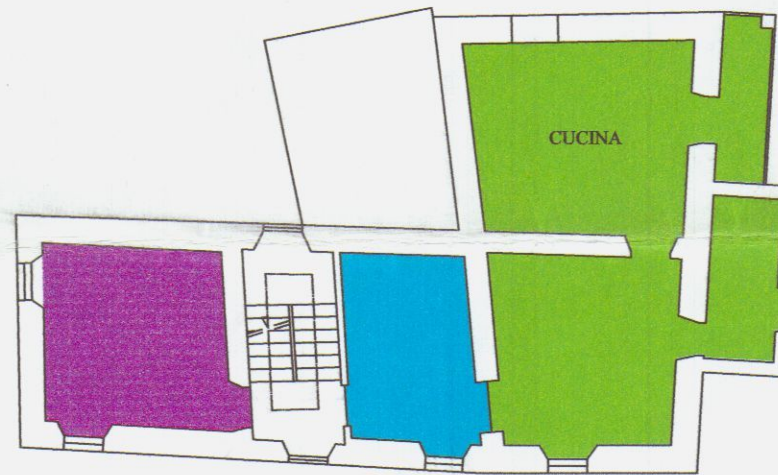


PIANTA PIANO SOTTOTETTO

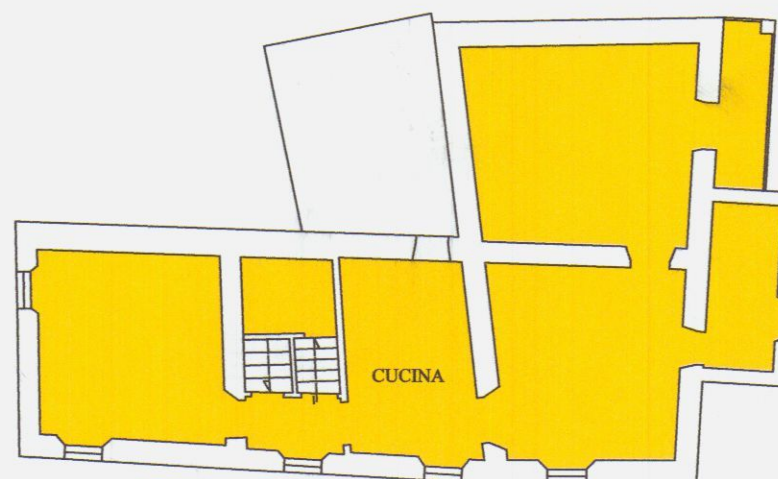


Disegno non in scala per la dimostrazione delle  
unità immobiliari presenti attualmente nel fabbricato.


PIANTA PIANO TERRA

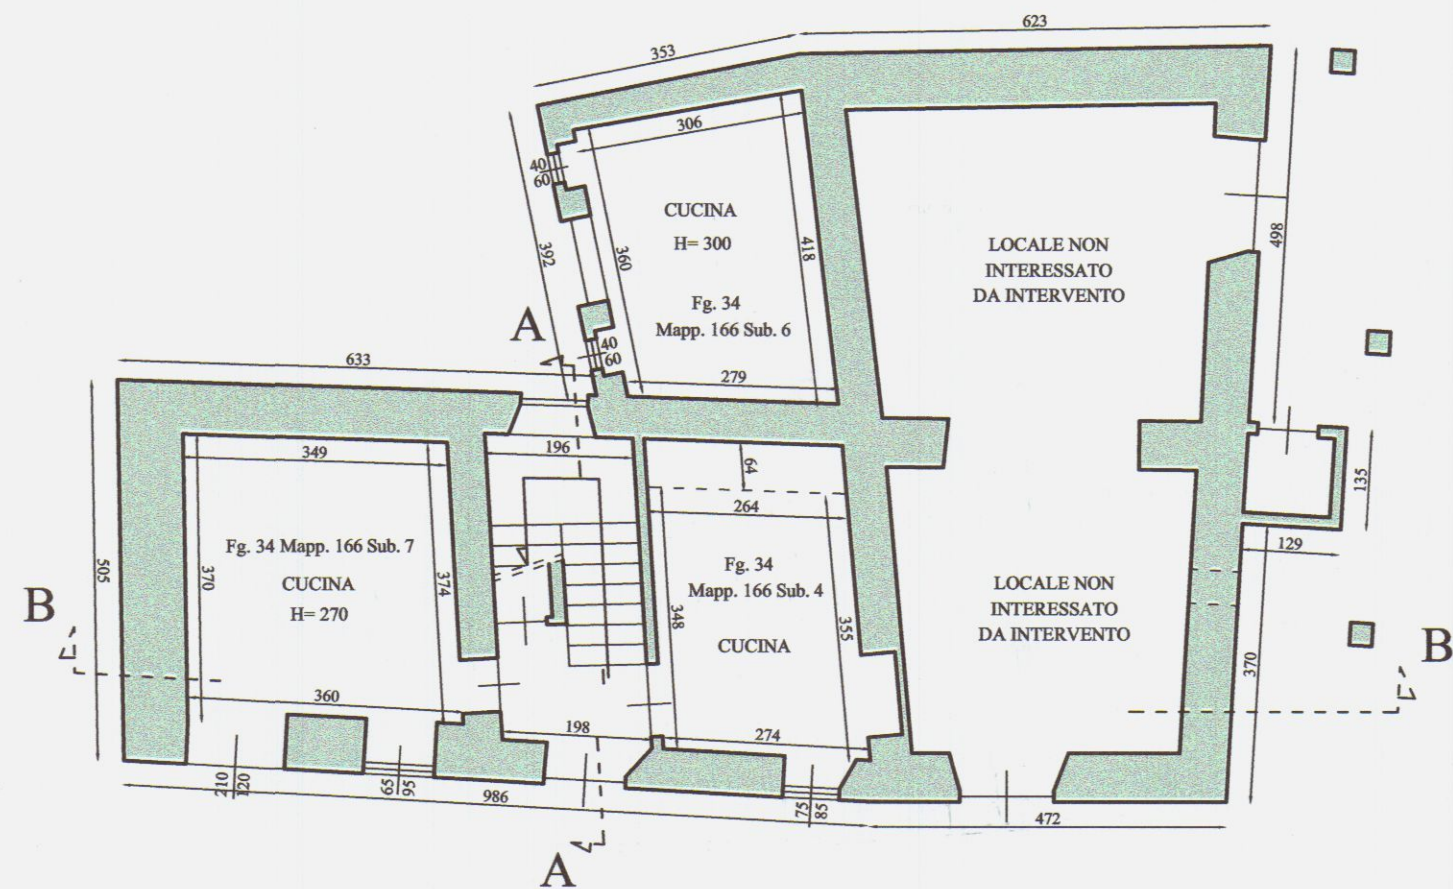



PIANTA PIANO PRIMO

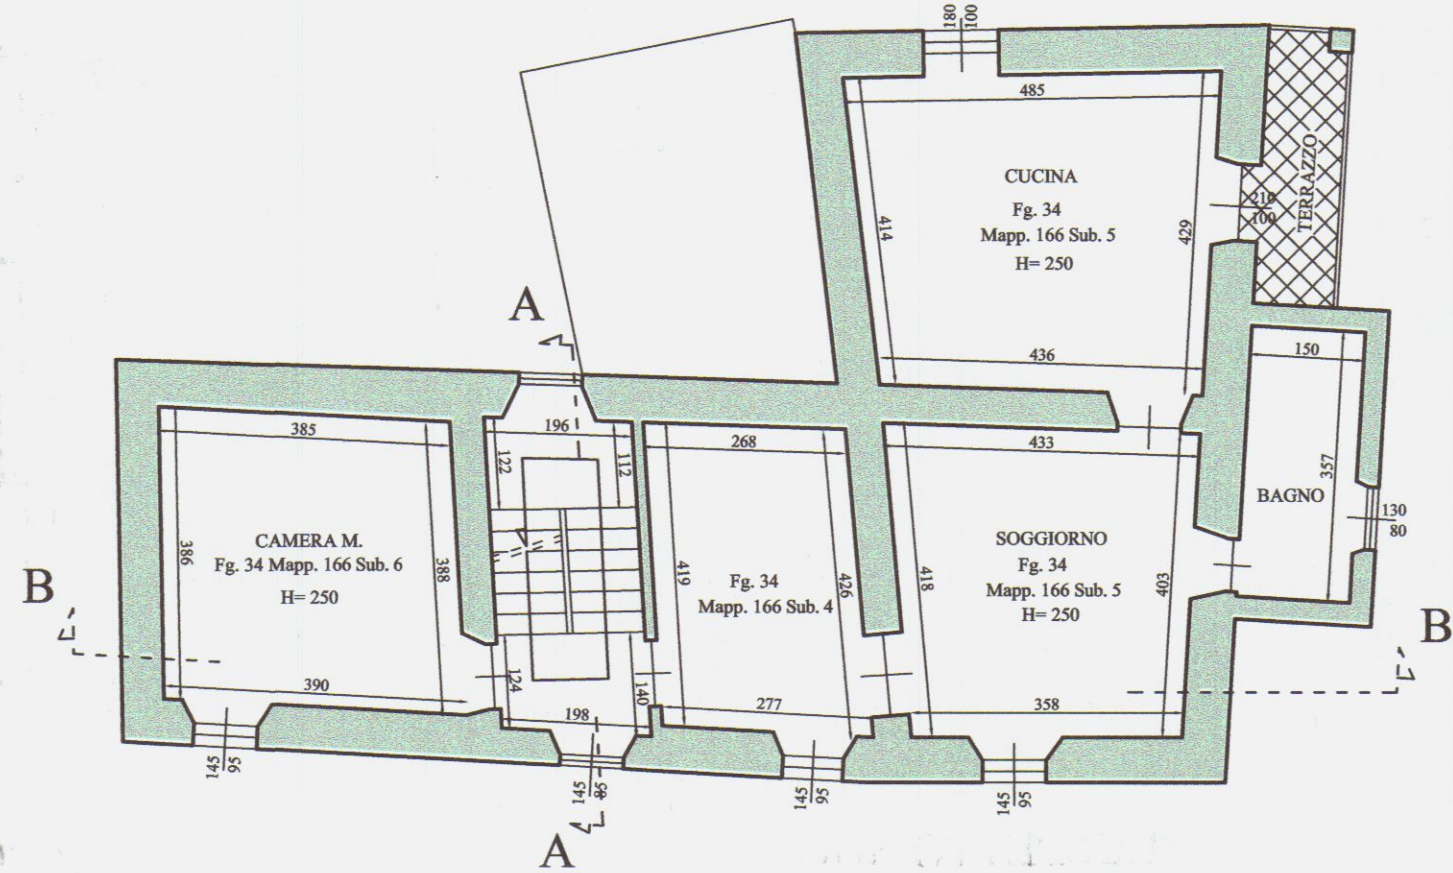


PIANTA PIANO SOTTOTETTO

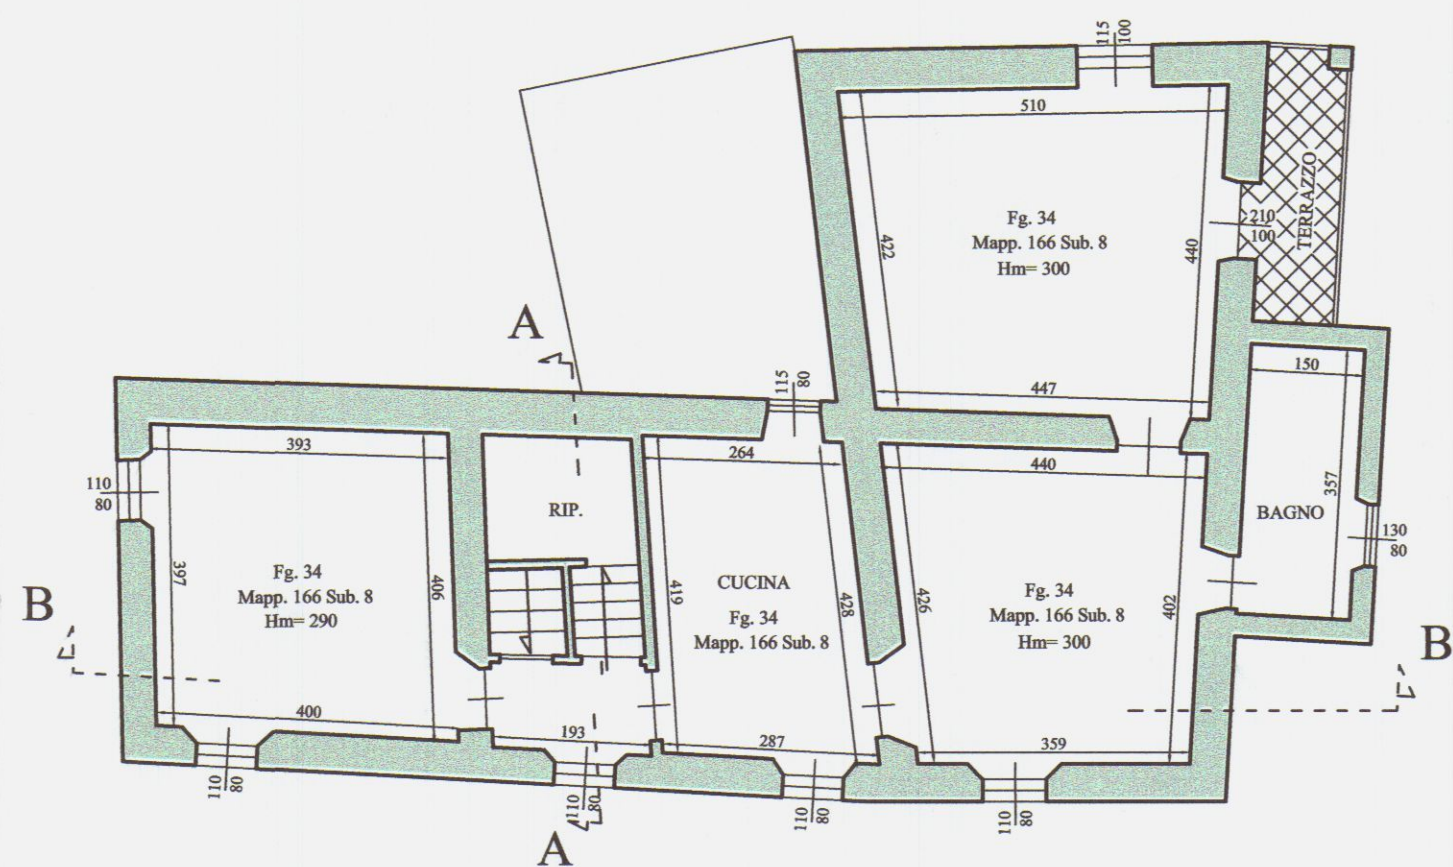


PIANTA COPERTURA

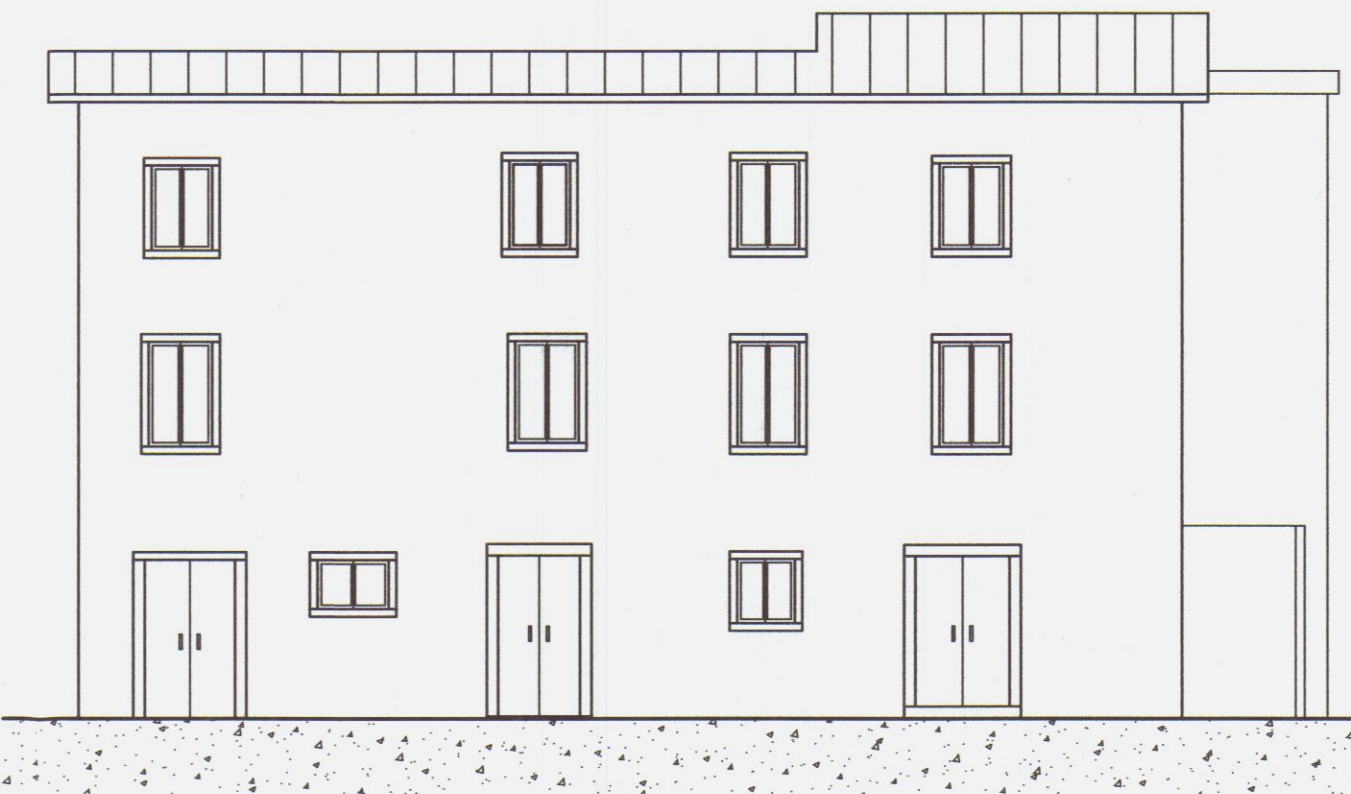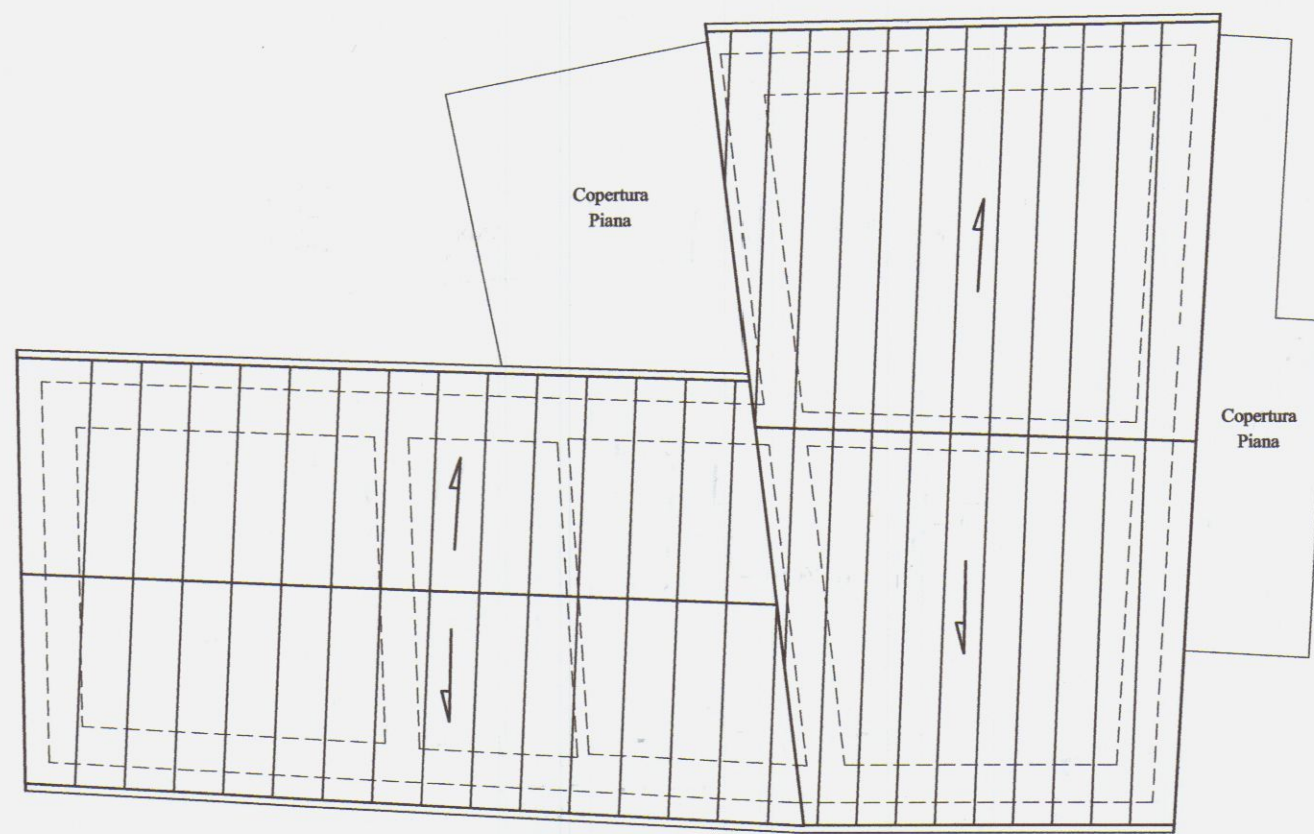


PROSPETTO SUD

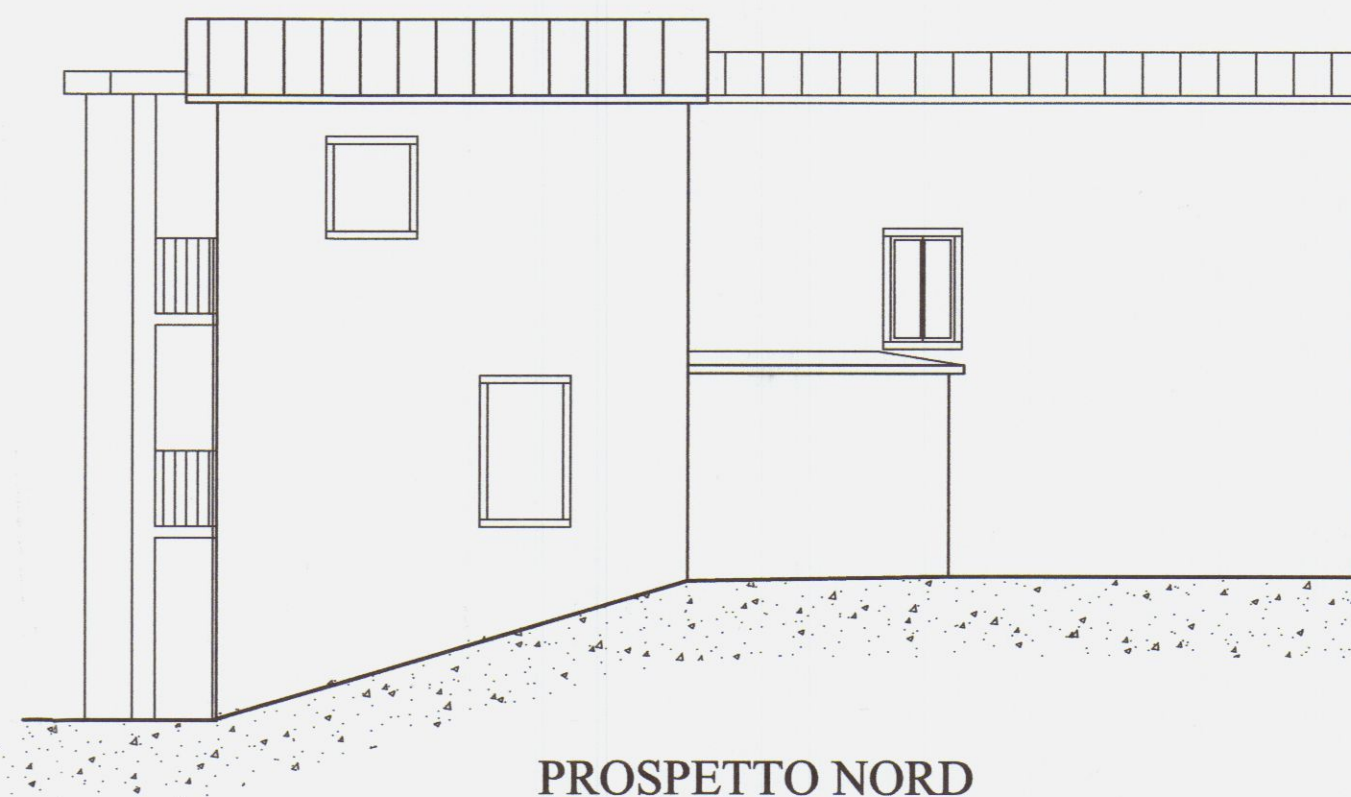


PROSPETTO NORD

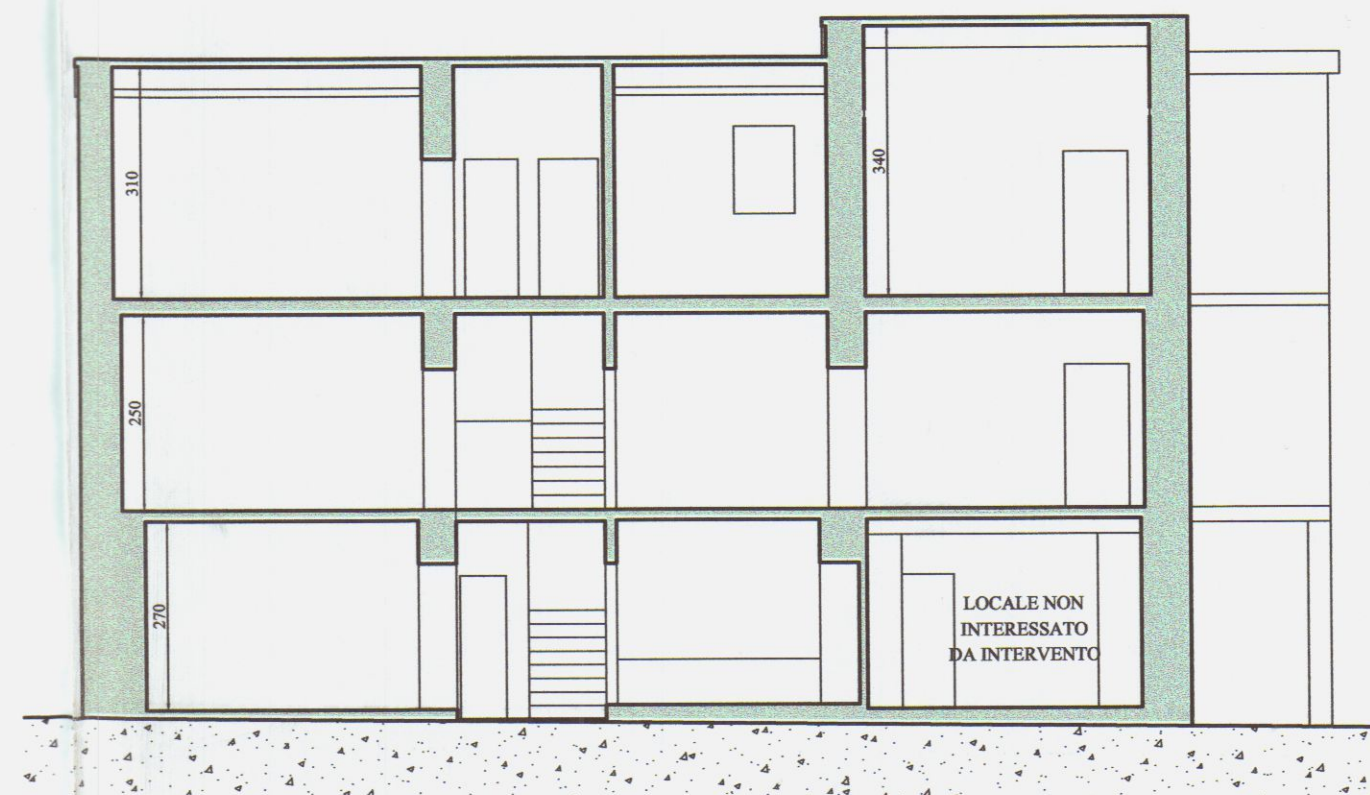

SEZIONE B-B

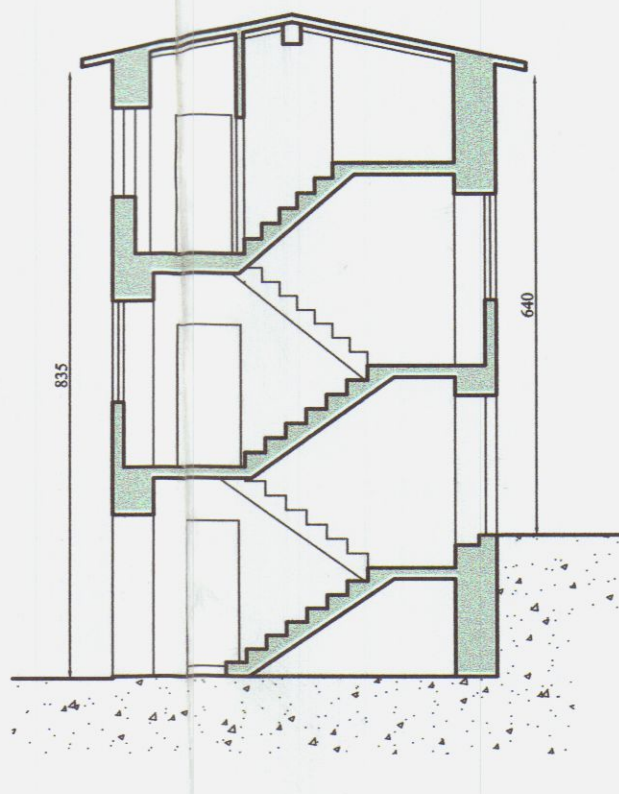

SEZIONE A-A

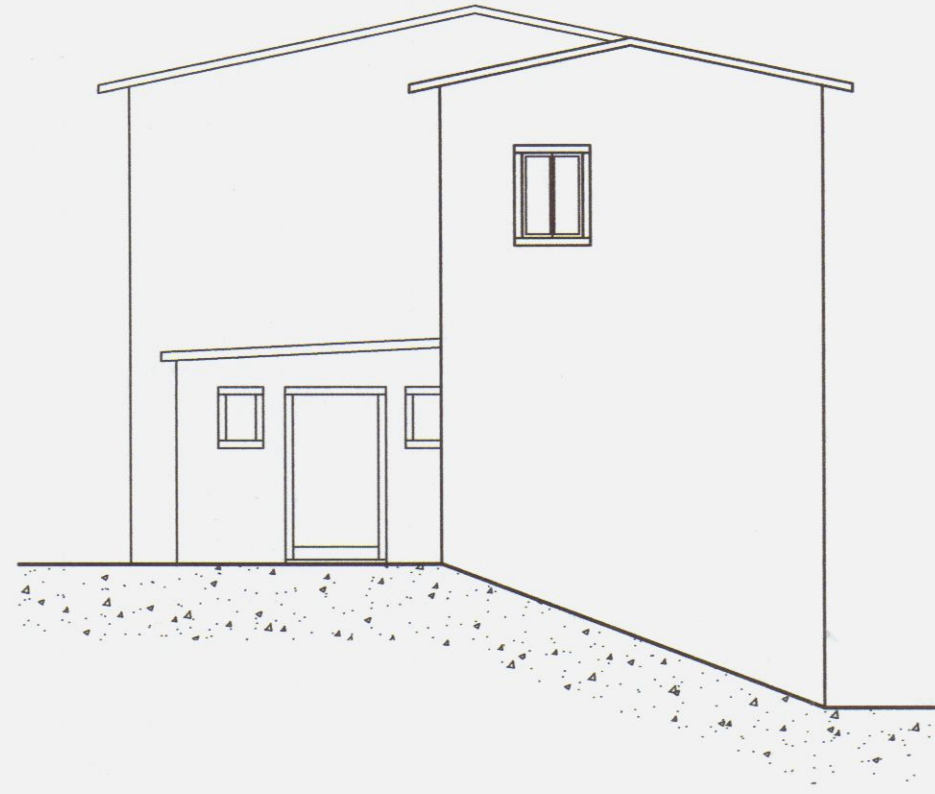

PROSPETTO EST



PROSPETTO OVEST

GEOM. VERNAZZA ALESSANDRO

Via Aronte 3 ang. via Roma - 54033 CARRARA (Tel. Fax. 0585/70539)

Cod. Fisc. VRN LSN 76H18 B832P - P. IVA 00706310455

TAVOLA N.

2

INTERVENTO

OPERE DI RISANAMENTO CONSERVATIVO DA ESEGUIRSI ALL'INTERNO DI FABBRICATO A CIVILE ABITAZIONE SITO IN LOC. CANALIE DI CARRARA.

COMUNE

CARRARA

FOGLIO

34

MAPPALE

166

SUB.

Vari

COMMITENZA

Sig. BOUTROS ROMHEIN, nato a Kraya (Siria)  
Residente in Carrara, via Carriona di Colonnata n° 10  
C.F. RMH BRS 49S14 Z240J  
(In qualità di proprietario di tutte le unità.)

DISEGNO N.

Boutros.dwg

DATA

Gennaio 2006

OGGETTO TAVOLA

STATO DI PROGETTO

RAPPORTI

1:100

- PIANTE









- PROSPETTI

- SEZIONI

VERBA

VERBA

VERBA

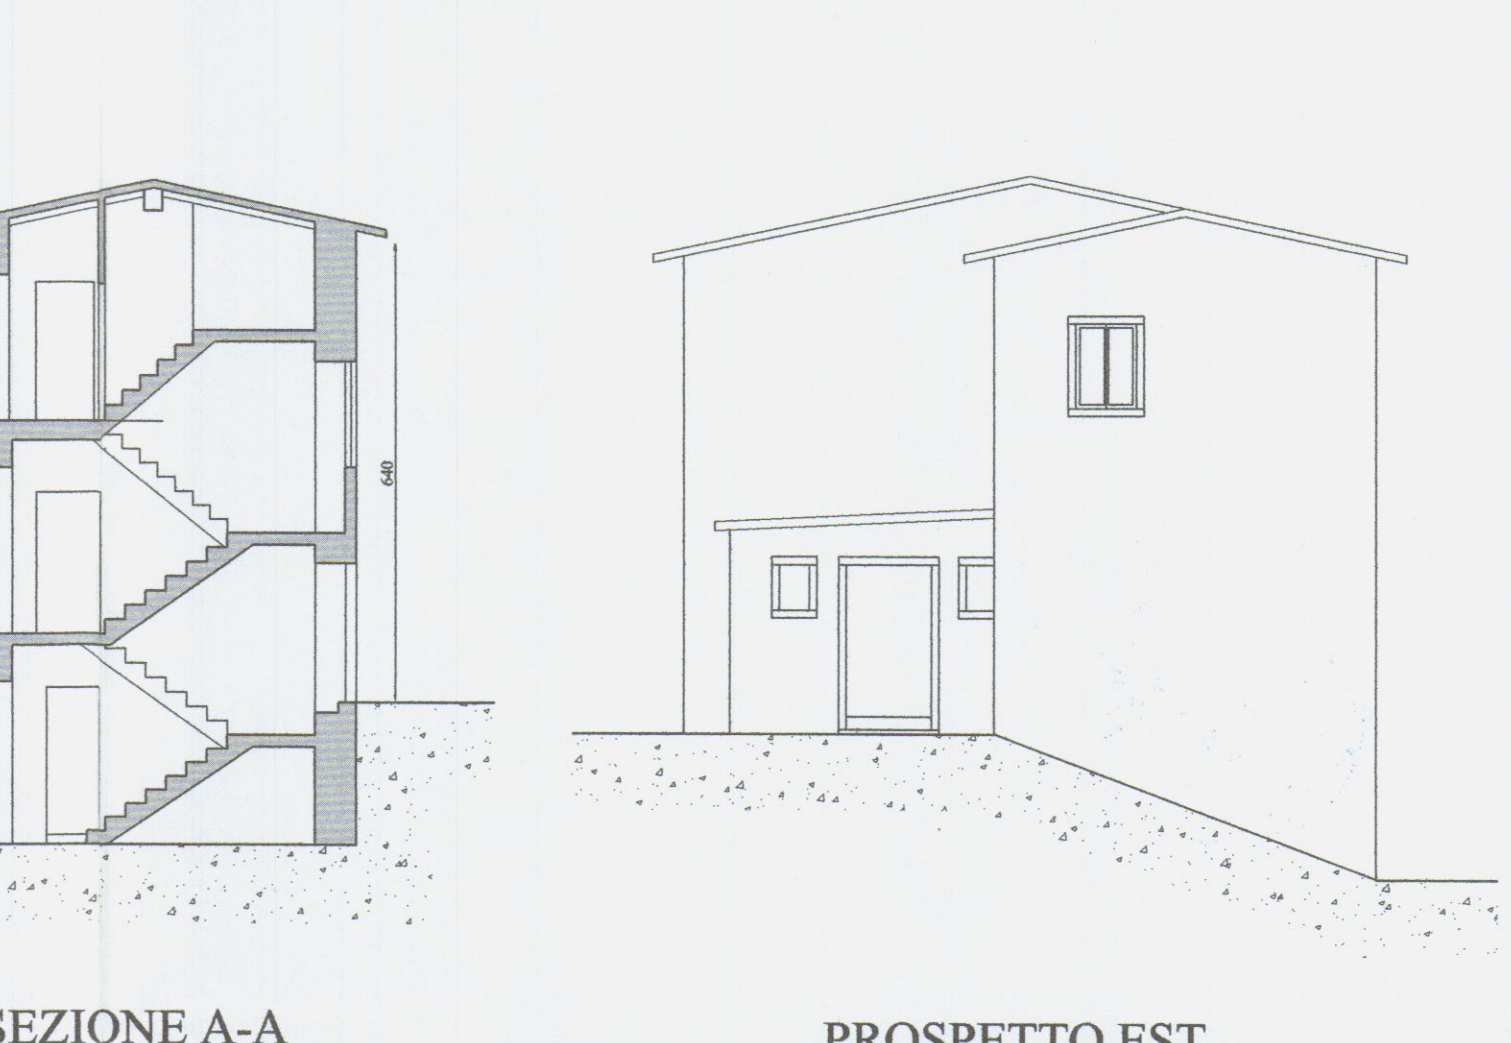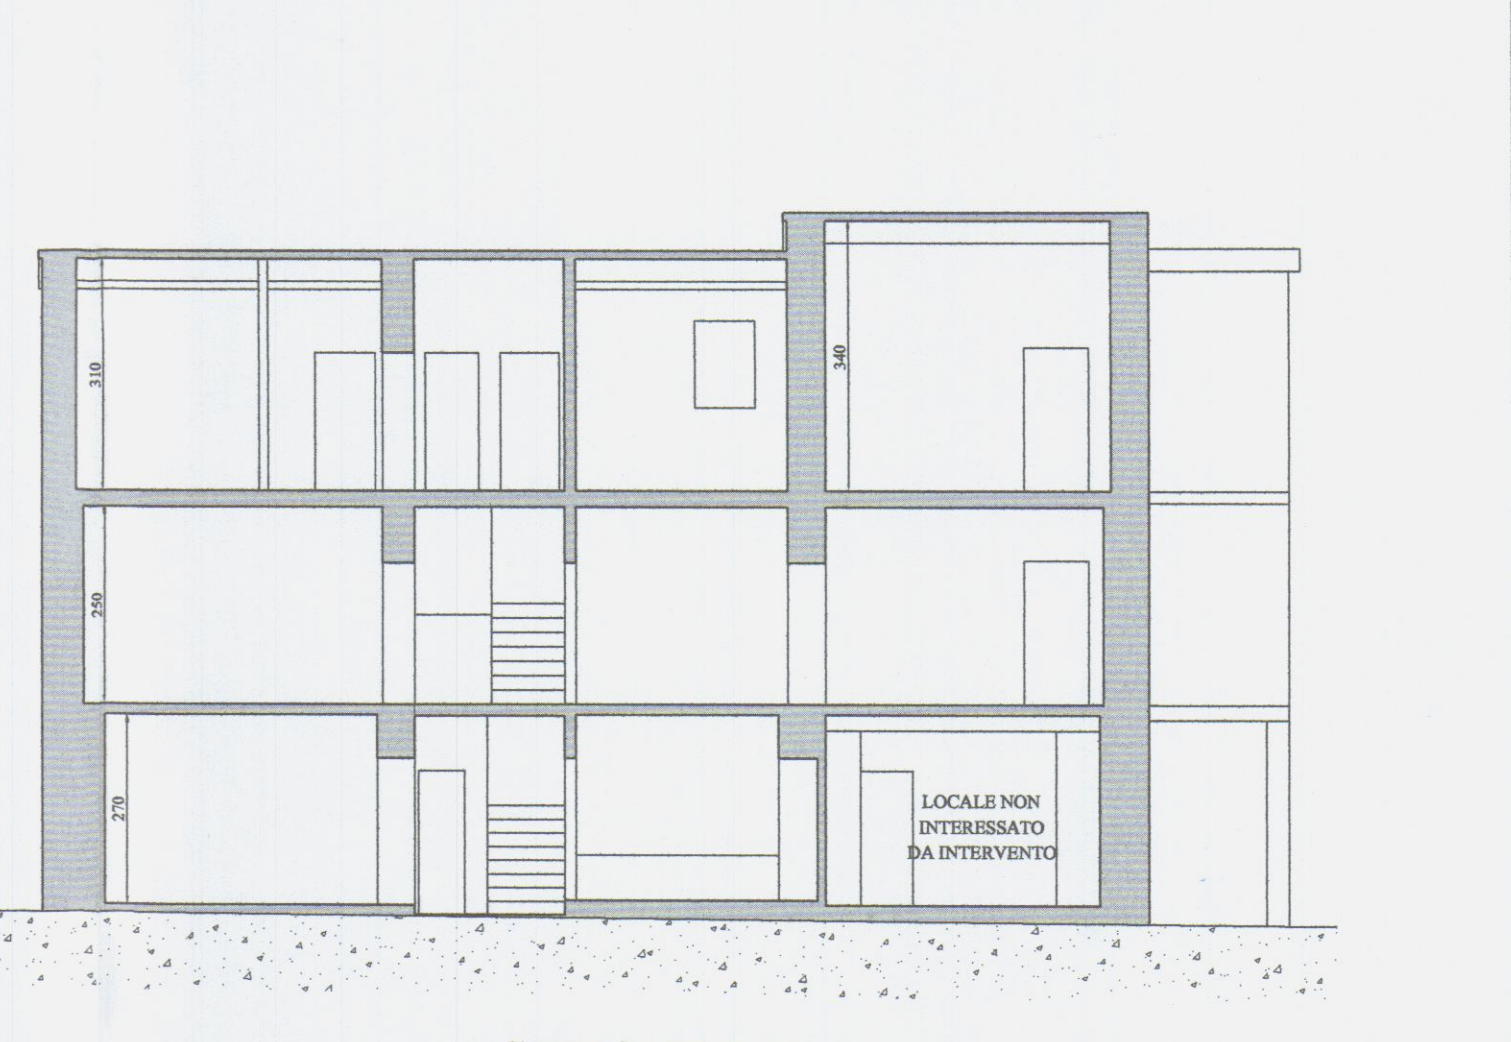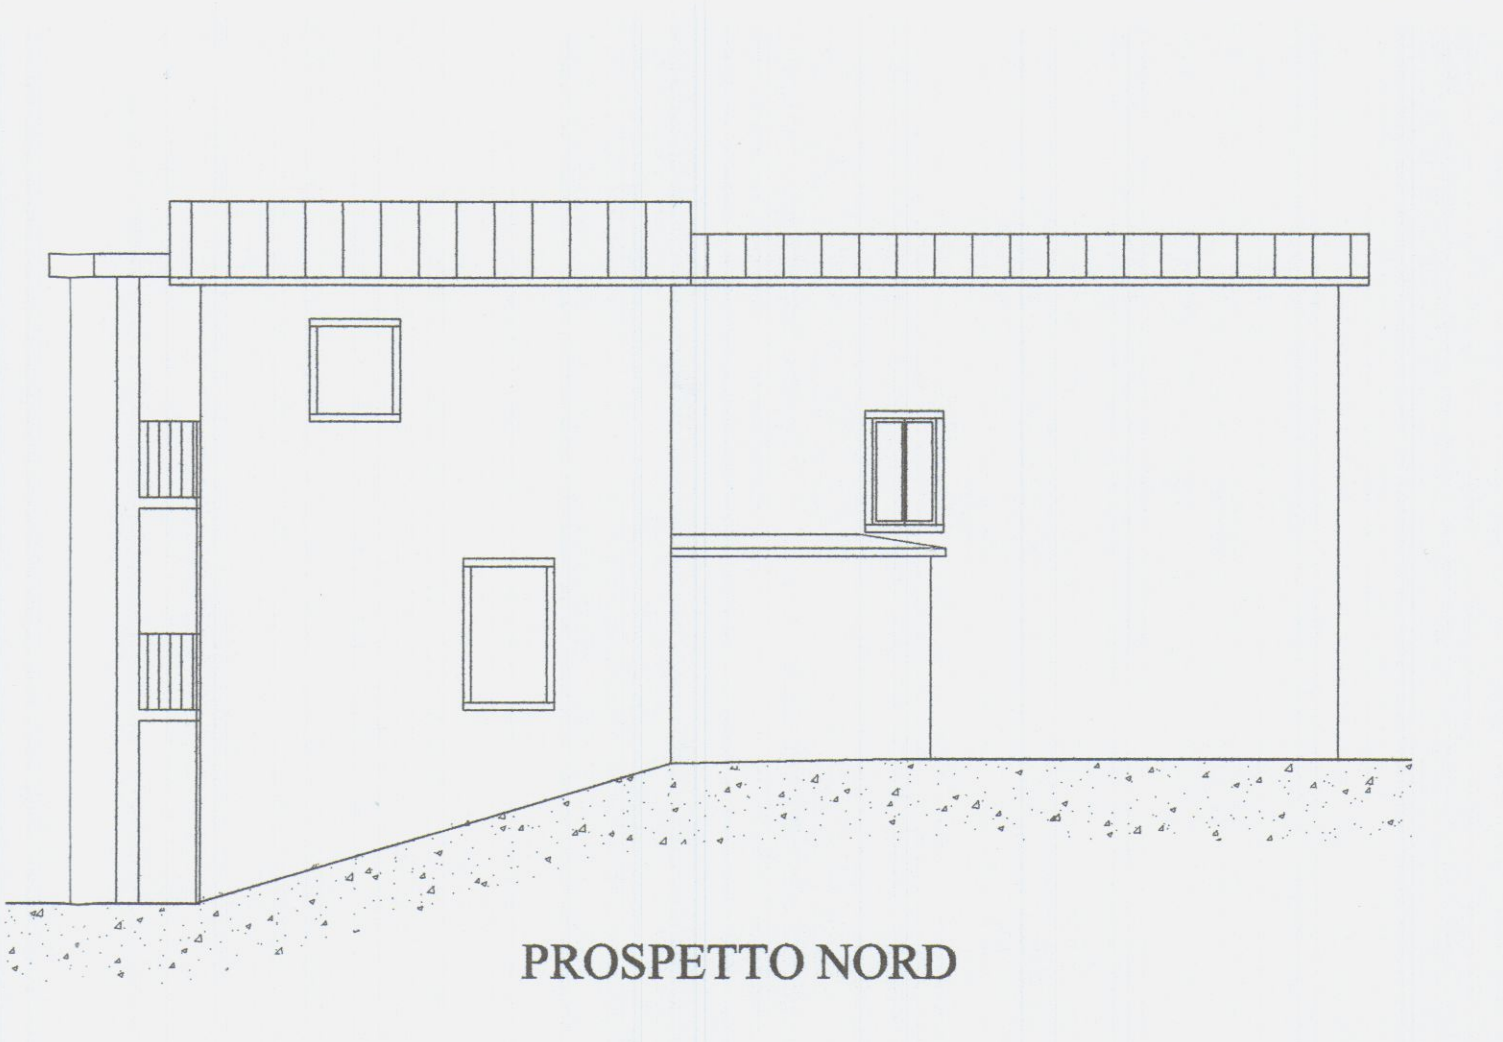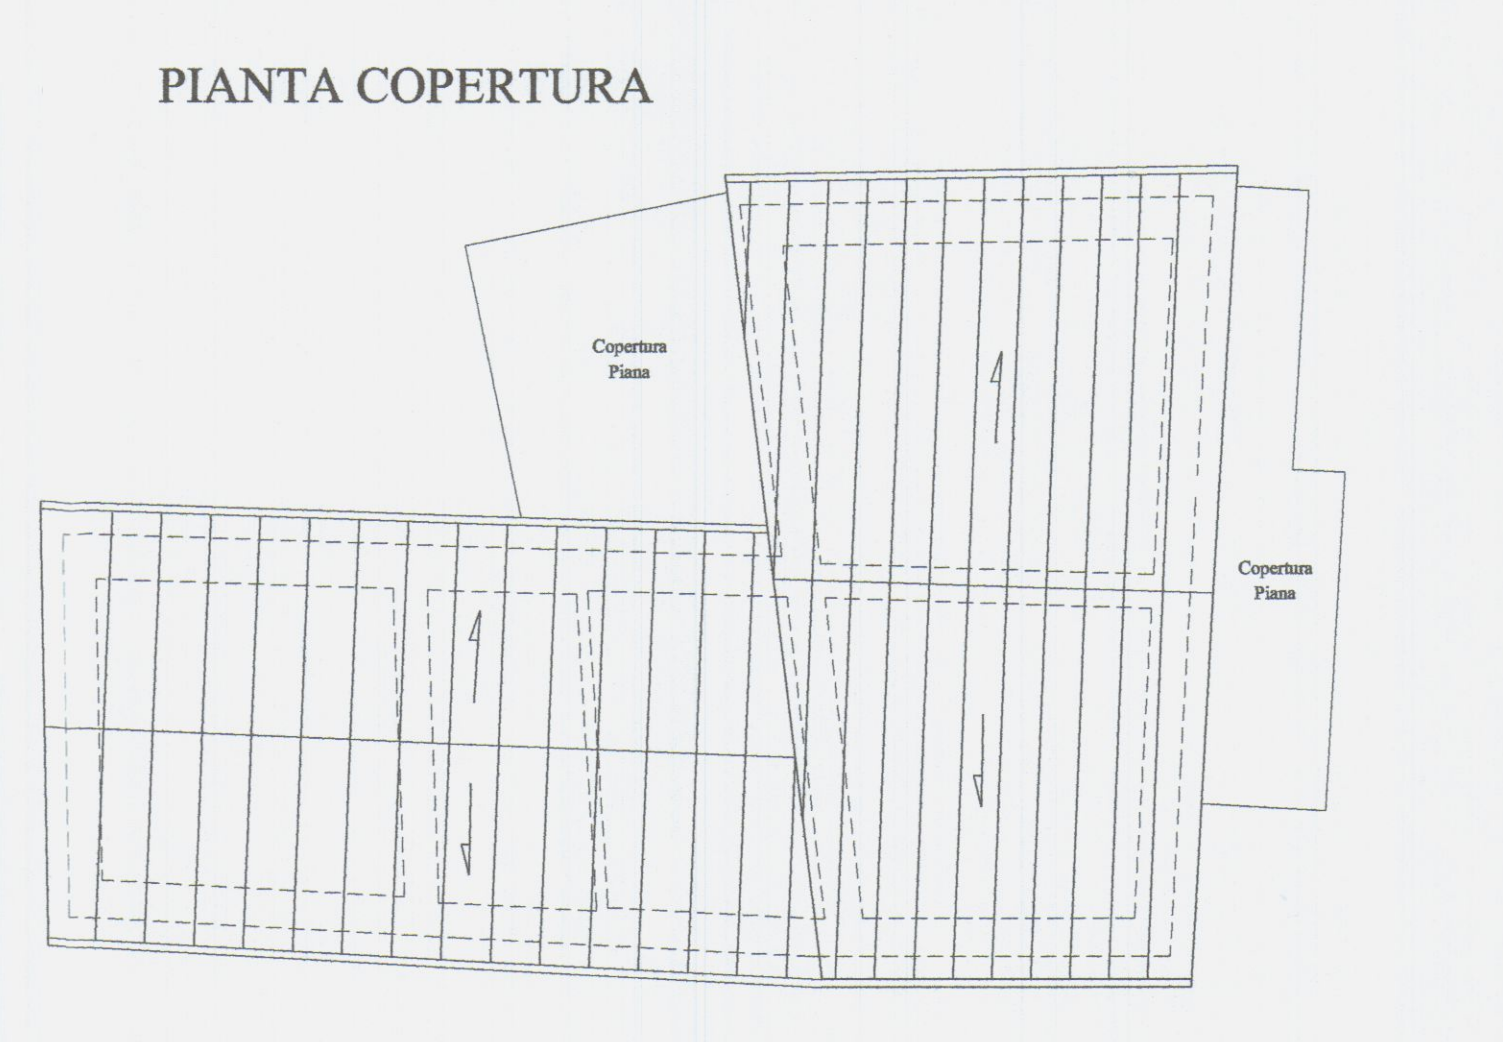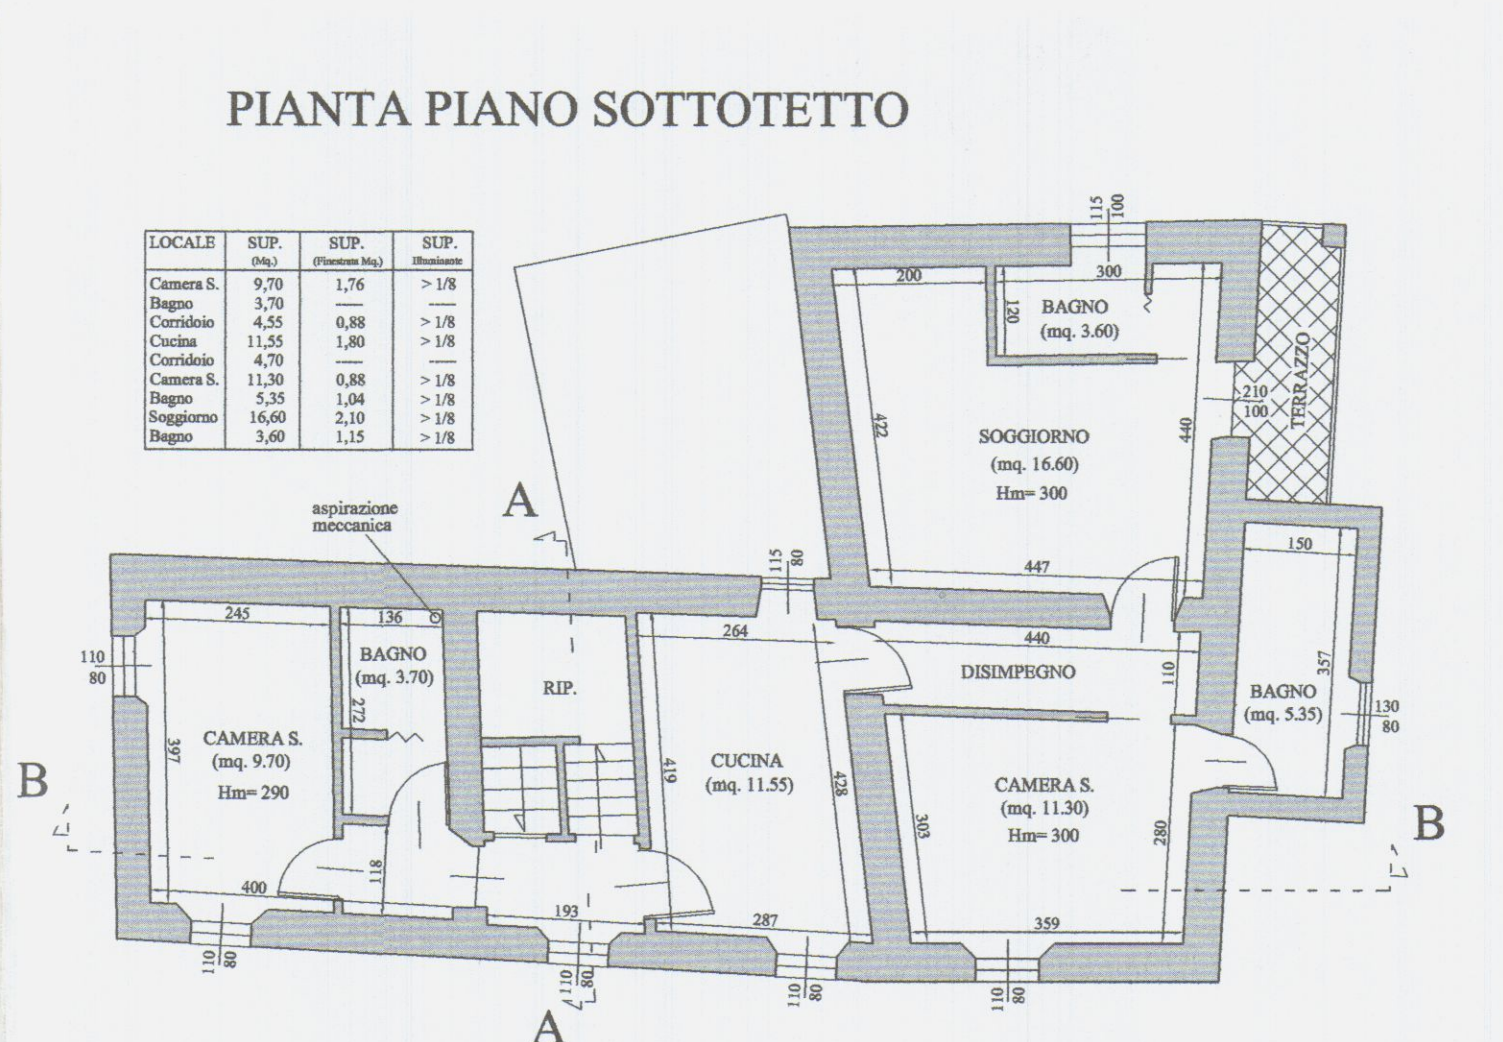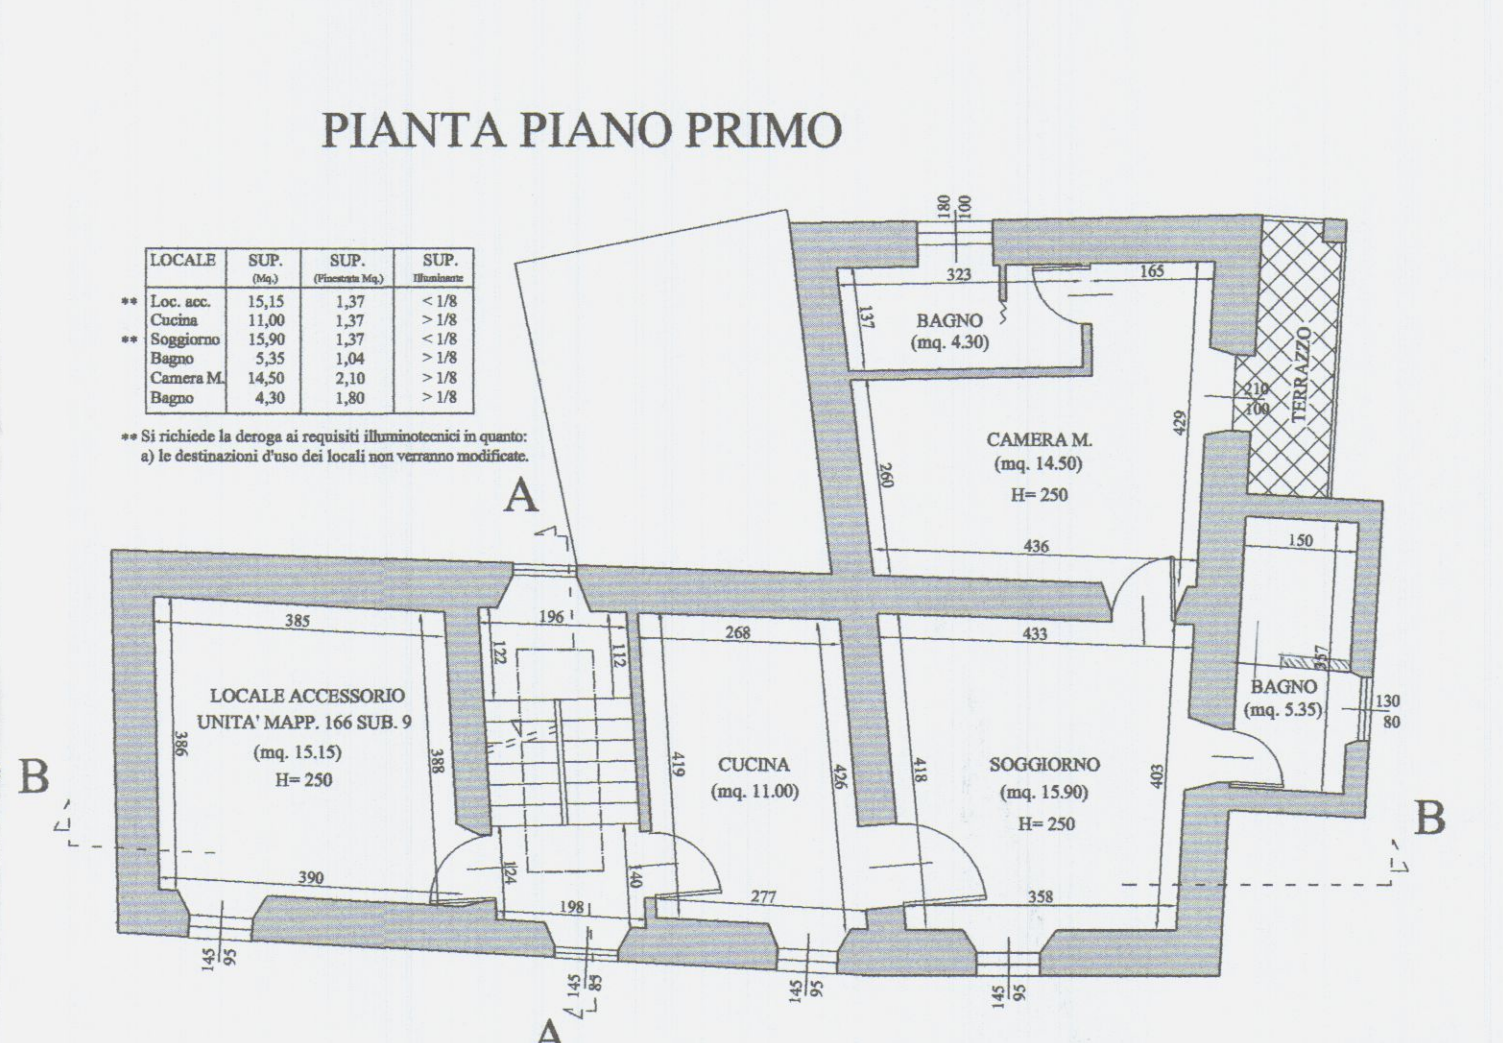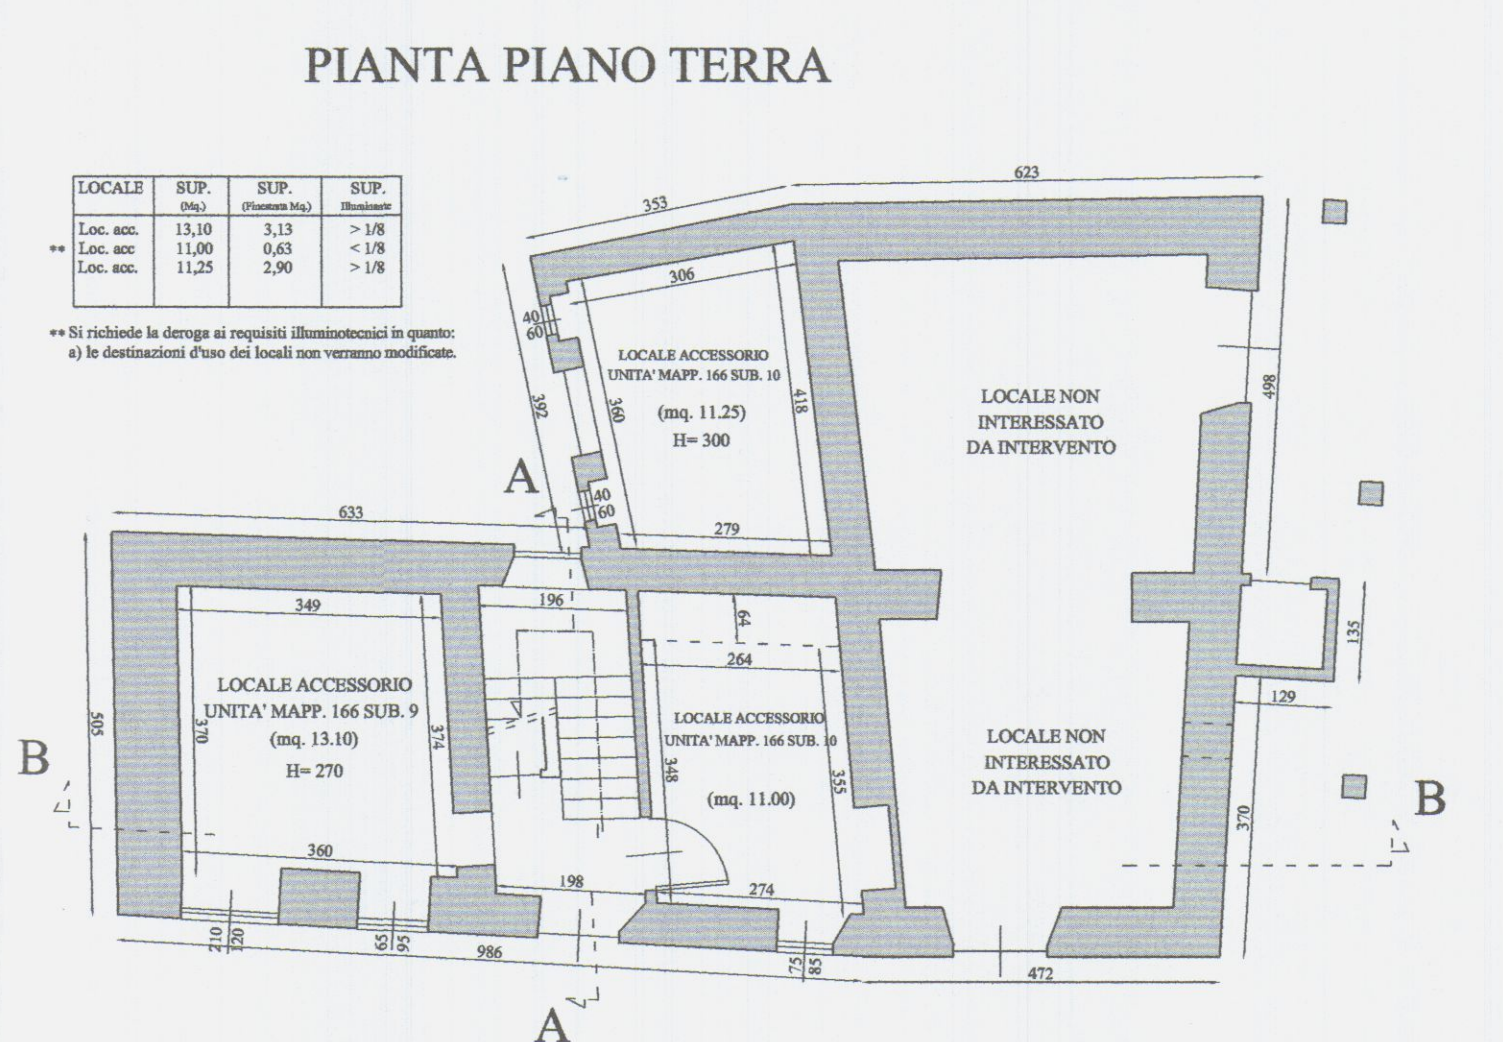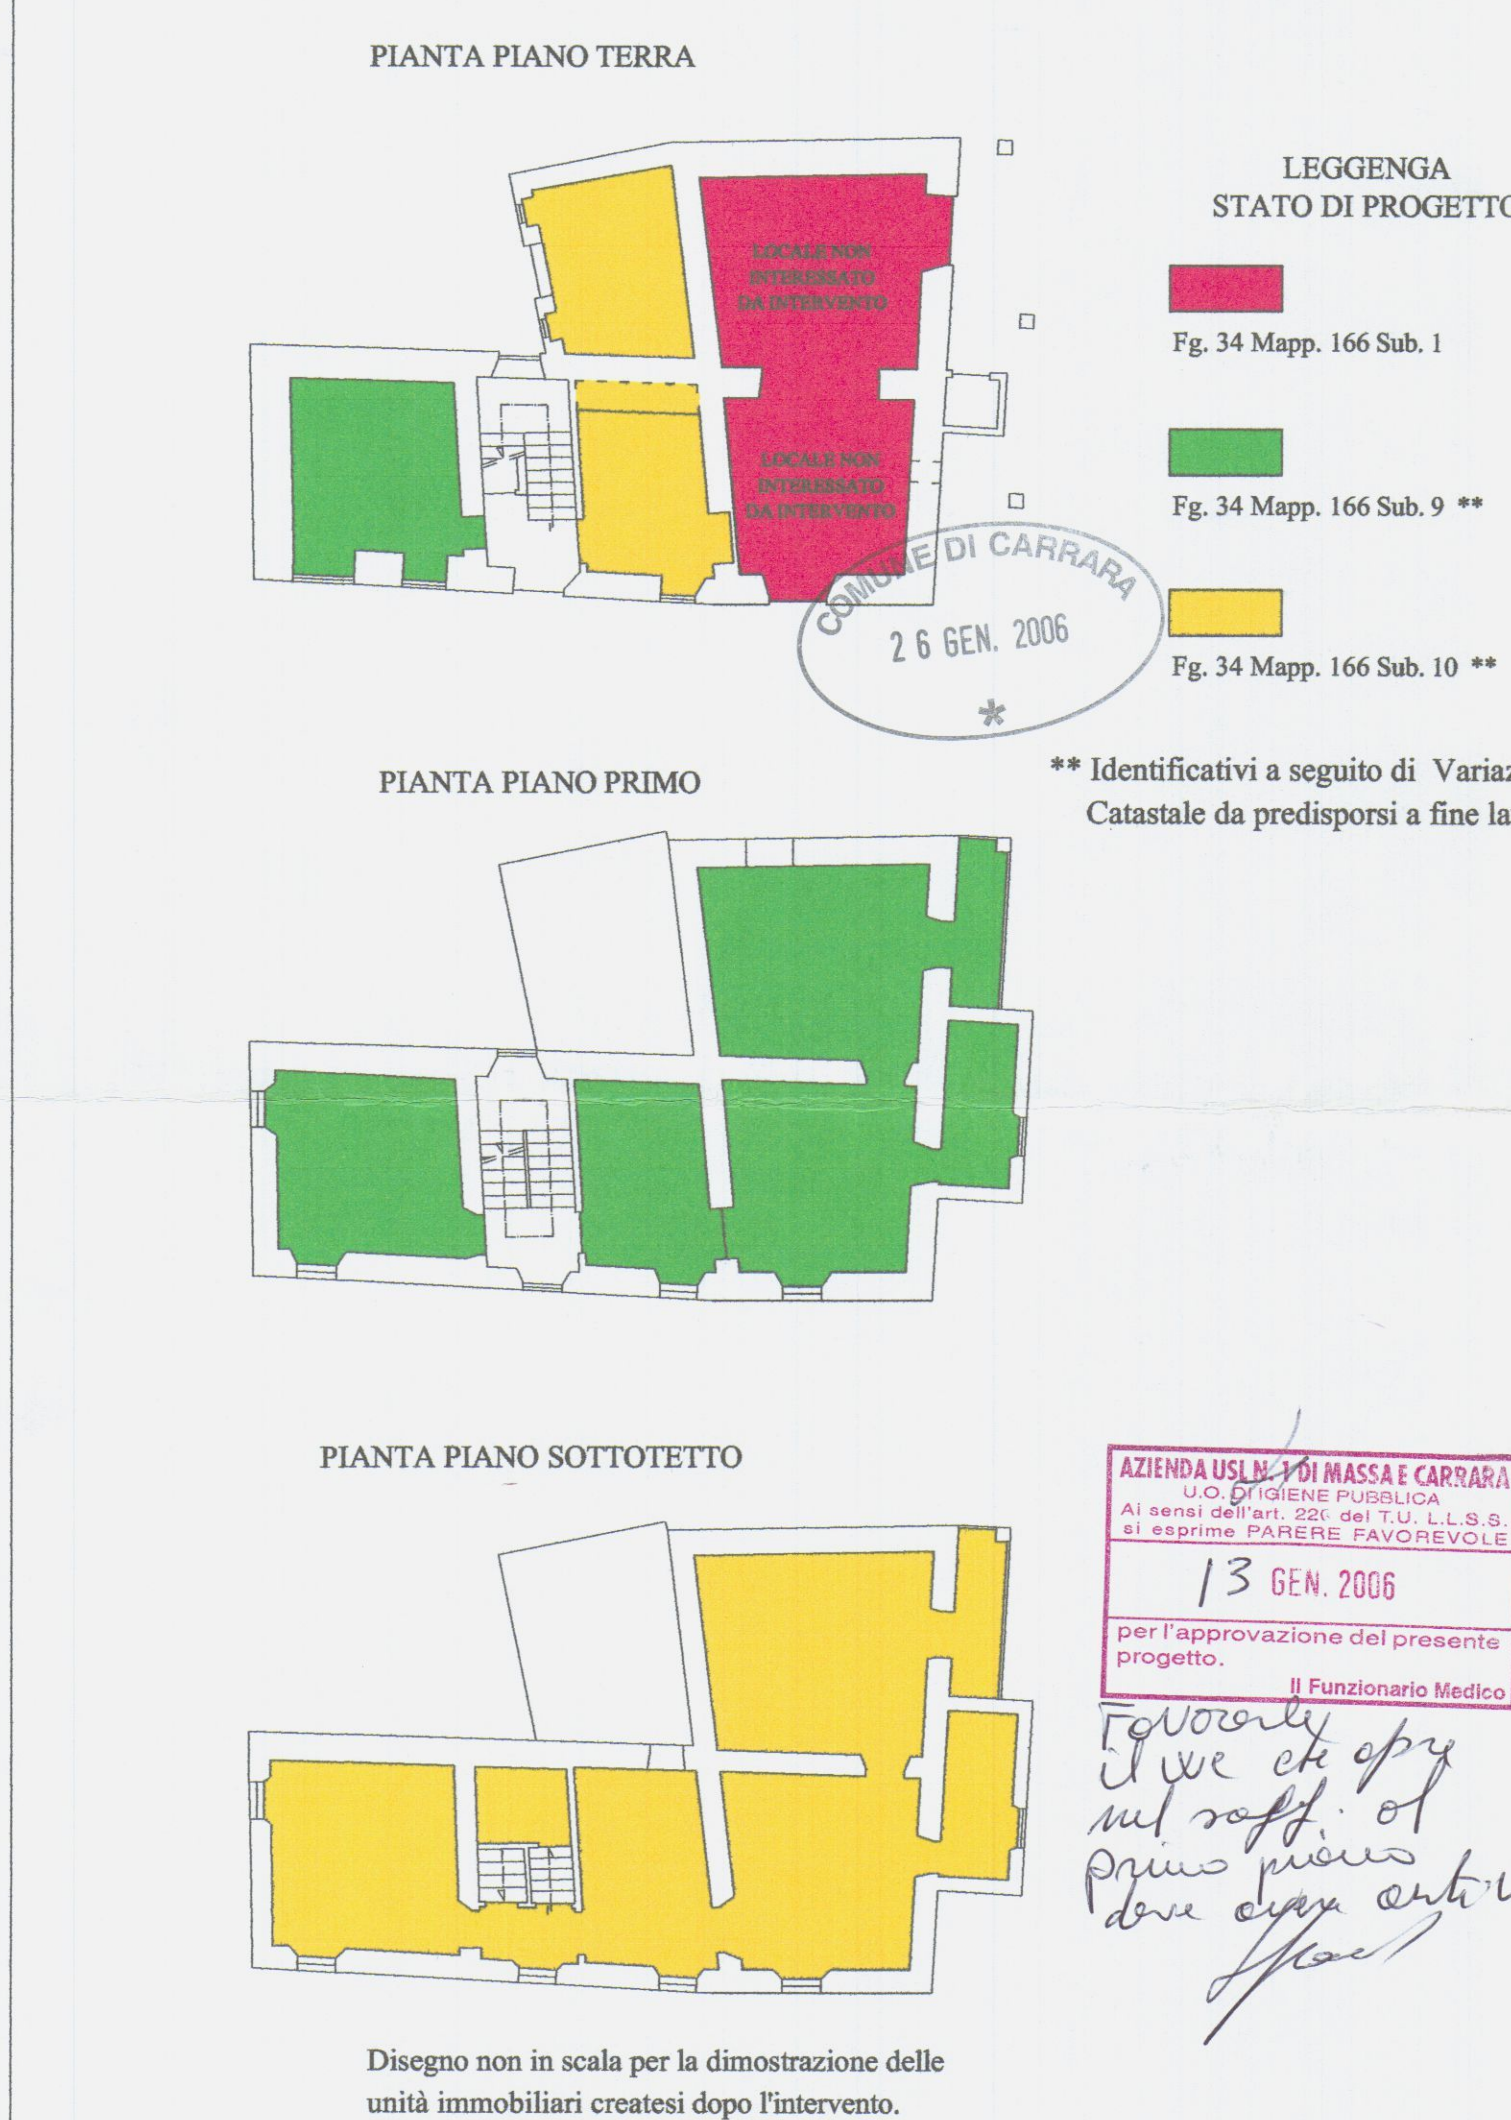

GEOM. VERNAZZA ALESSANDRO

Via Aronte 3 ang. via Roma - 54033 CARRARA (Tel. Fax. 0585/70539)

Cod. Fisc. VRN LSN 76H18 B832P - P. IVA 00706310455

|   |                   |         |       |
|---|-------------------|---------|-------|
| INTERVENTO   | COMUNE            |         |       |
| OPERE DI RISANAMENTO CONSERVATIVO DA ESEGUIRSI ALL'INTERNO DI FABBRICATO A CIVILE ABITAZIONE SITO IN LOC. CANALIE DI CARRARA, VIA CARRIONA DI COLONNATA, 41.                       | CARRARA           |         |       |
|   | FOGLIO            | MAPPALE | SUB.  |
|   | 34                | 166     | Vari  |
| COMMITTENZA   | DISEGNO N.        |         |       |
| Sig. BOUTROS ROMHEIN, nato a Kraya (Siria)<br>Residente in Carrara, via Carriona di Colonnata n° 10<br>C.F. RMH BRS 49S14 Z240J<br>(In qualità di proprietario di tutte le unità.) | Boutros.dwg       |         |       |
|   | DATA              |         |       |
|   | Gennaio 2006      |         |       |
| OGGETTO TAVOLA   | RAPPORTI          |         |       |
| - PIANTE<br>- PROSPETTI<br>- SEZIONI   | STATO SOVRAPPOSTO |         | 1:100 |


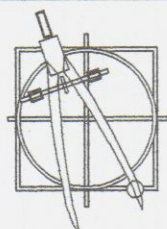



TAVOLA N.

3


PIANTA PIANO TERRA

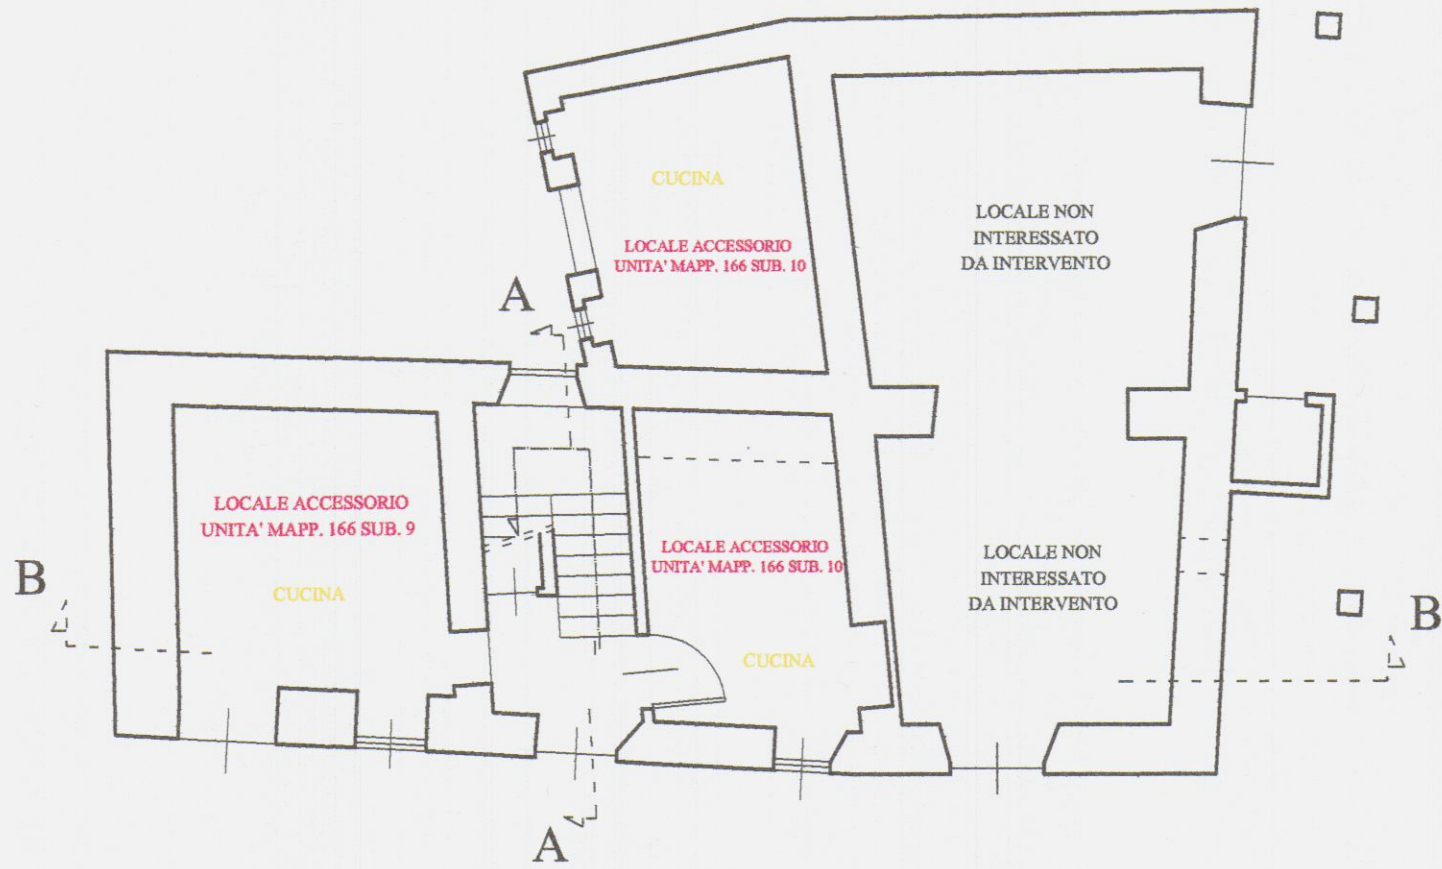


PIANTA COPERTURA

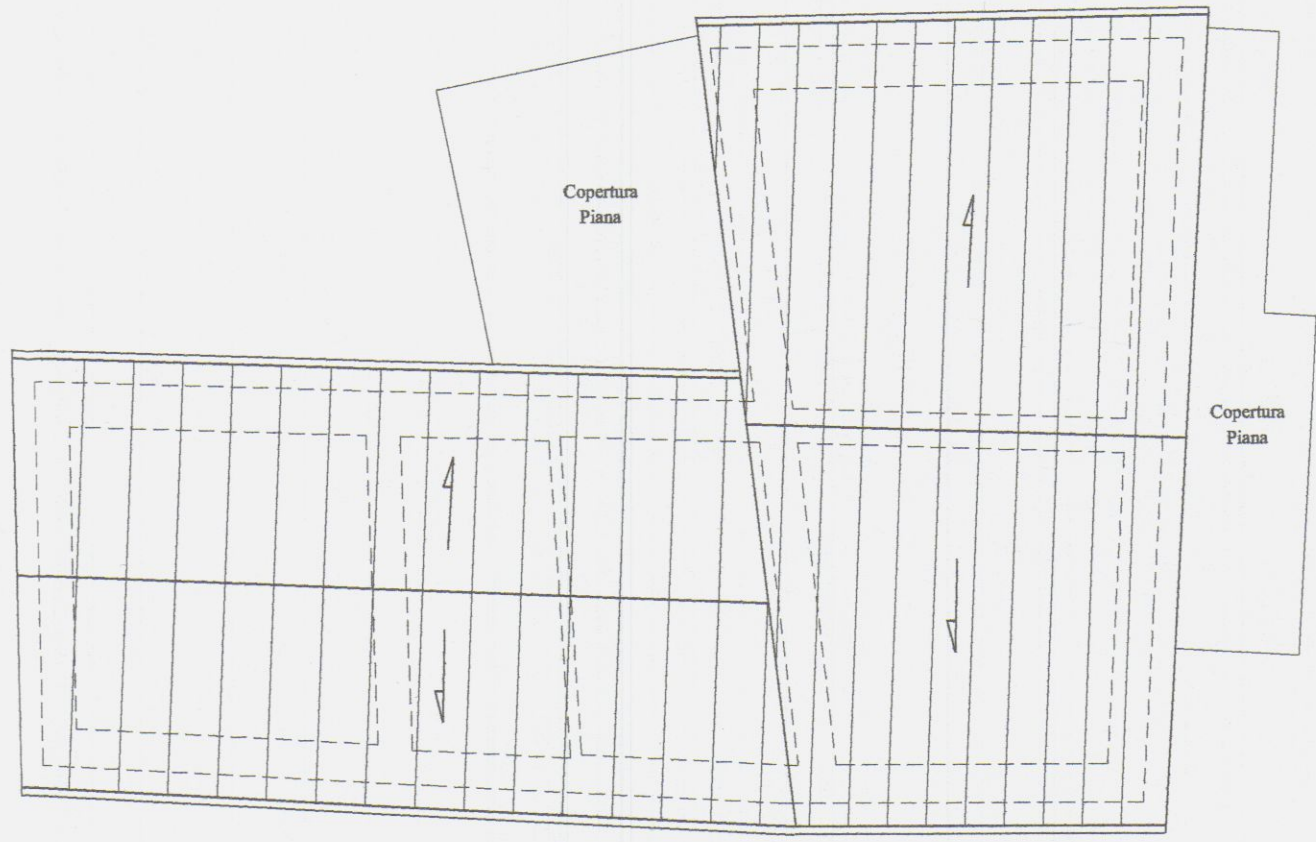


SEZIONE B-B

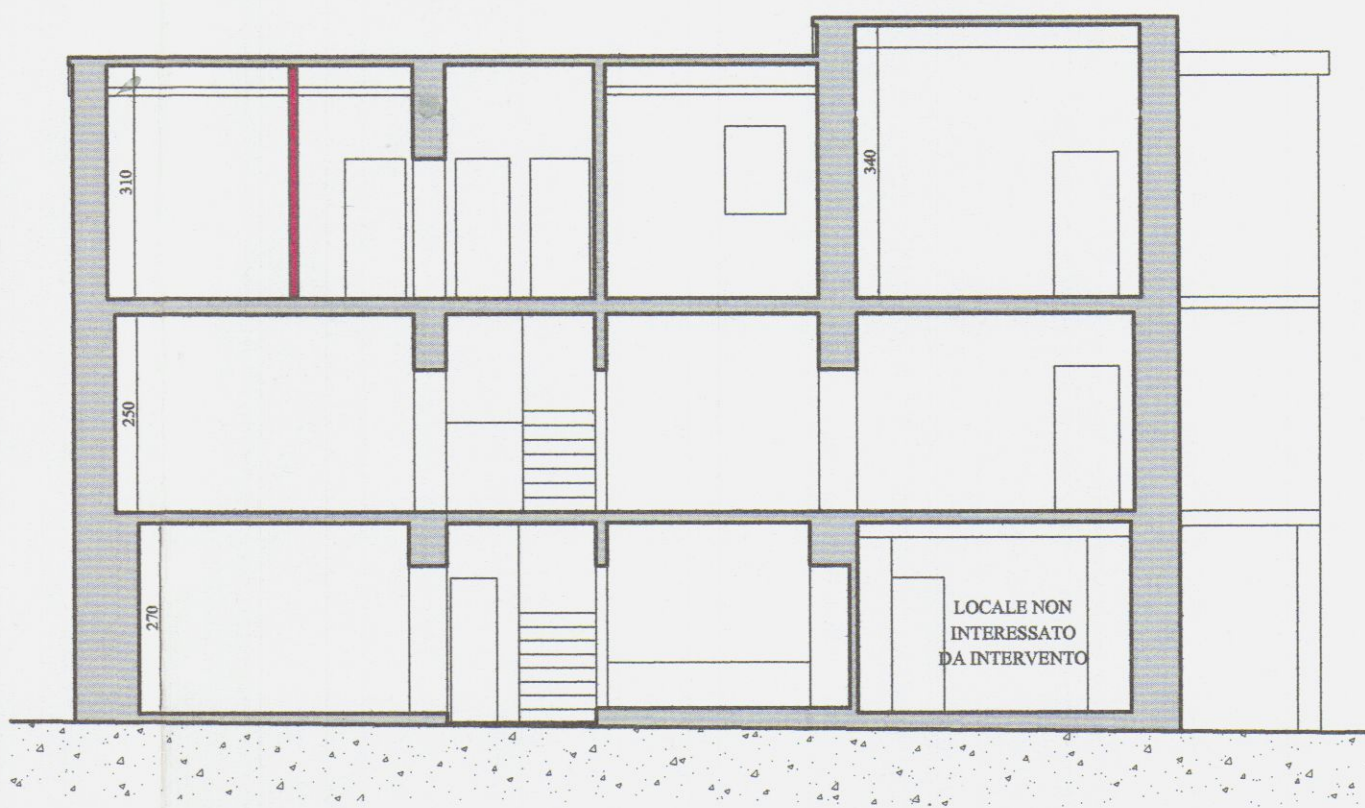


PIANTA PIANO PRIMO

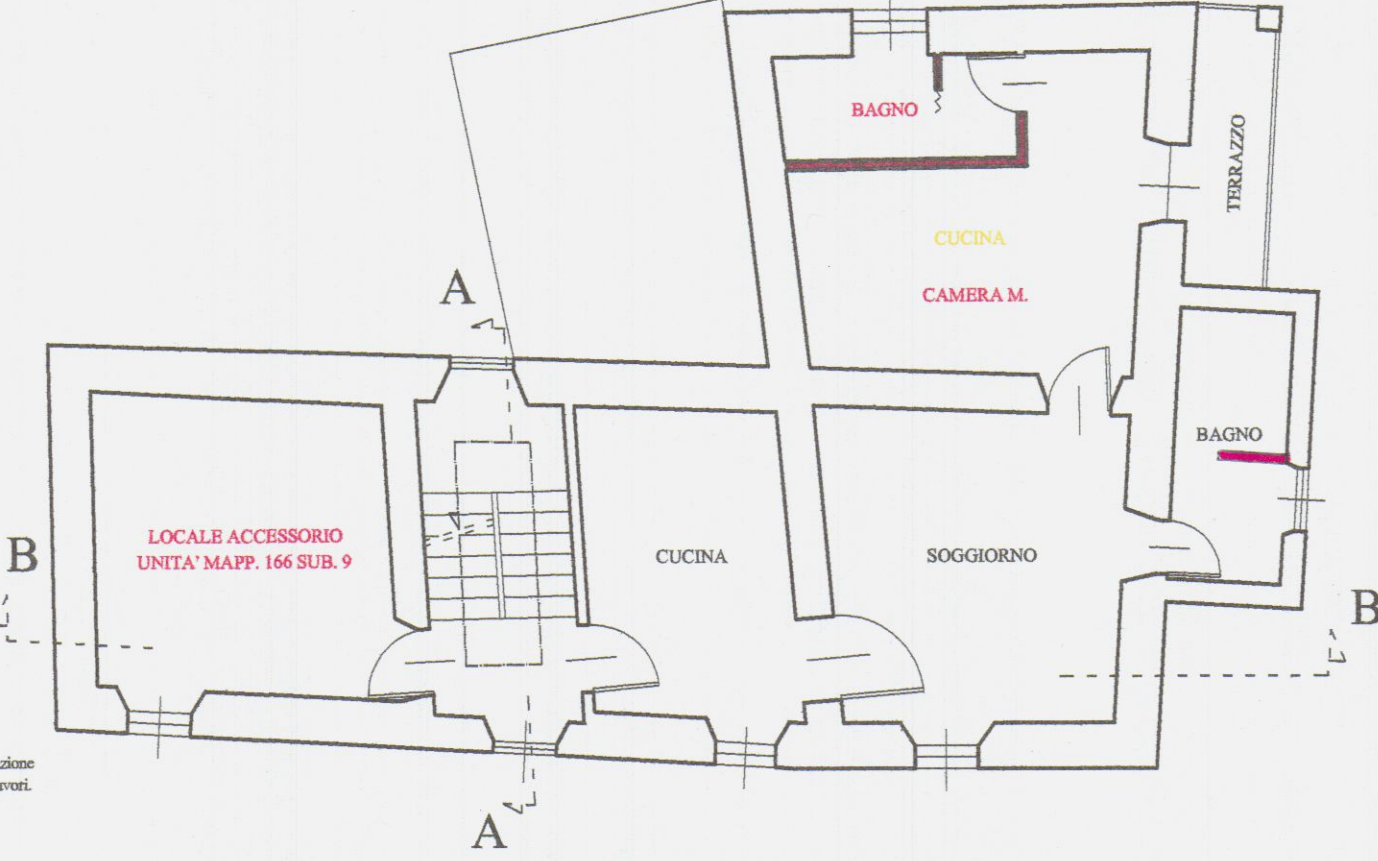


PROSPETTO SUD

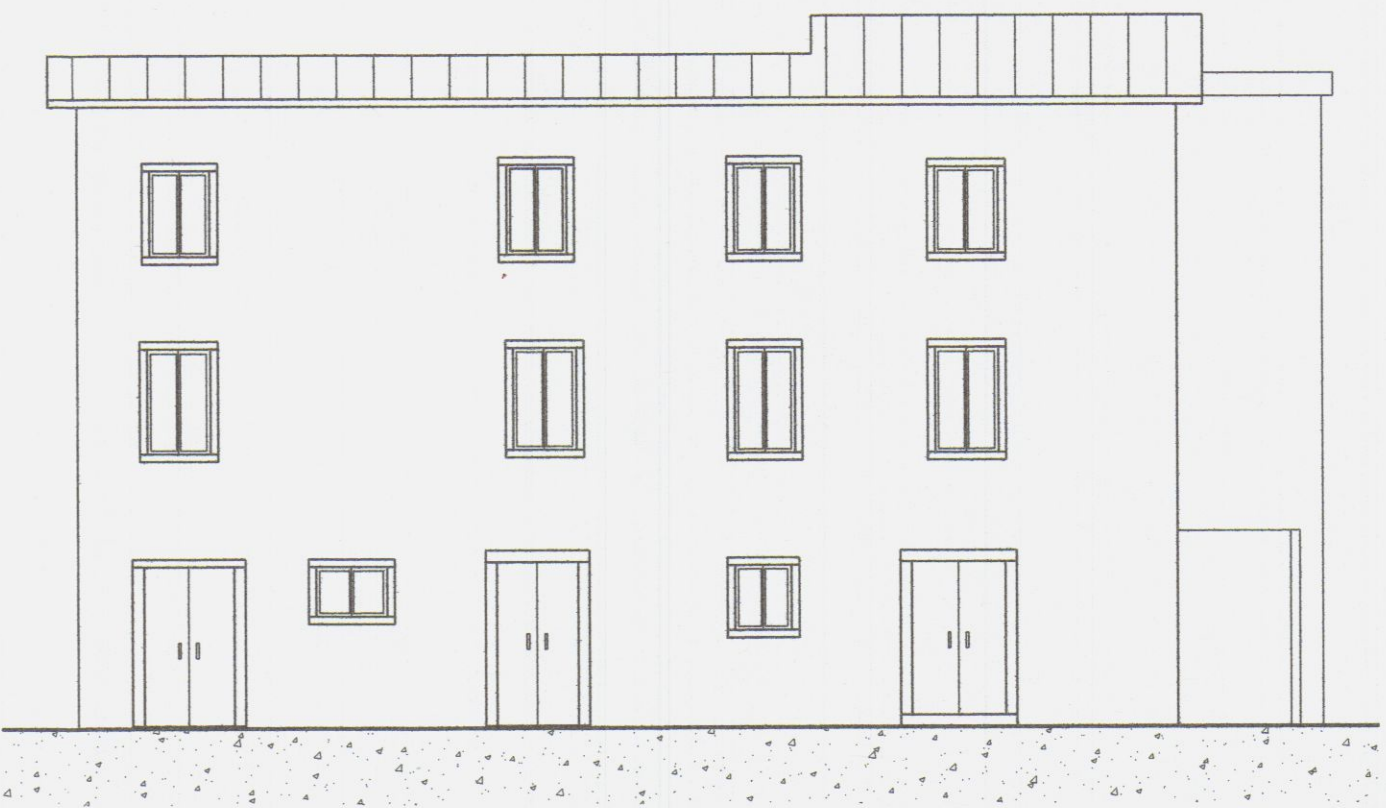


SEZIONE A-A

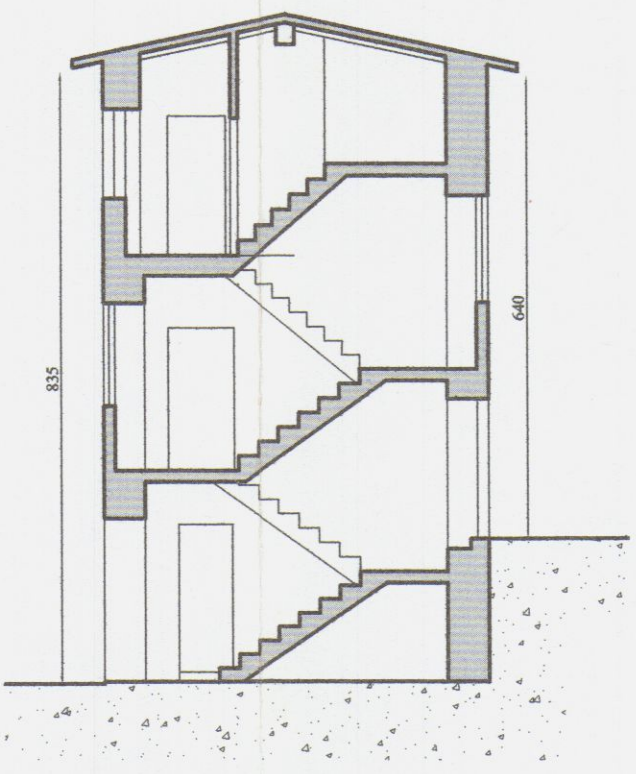


PROSPETTO EST

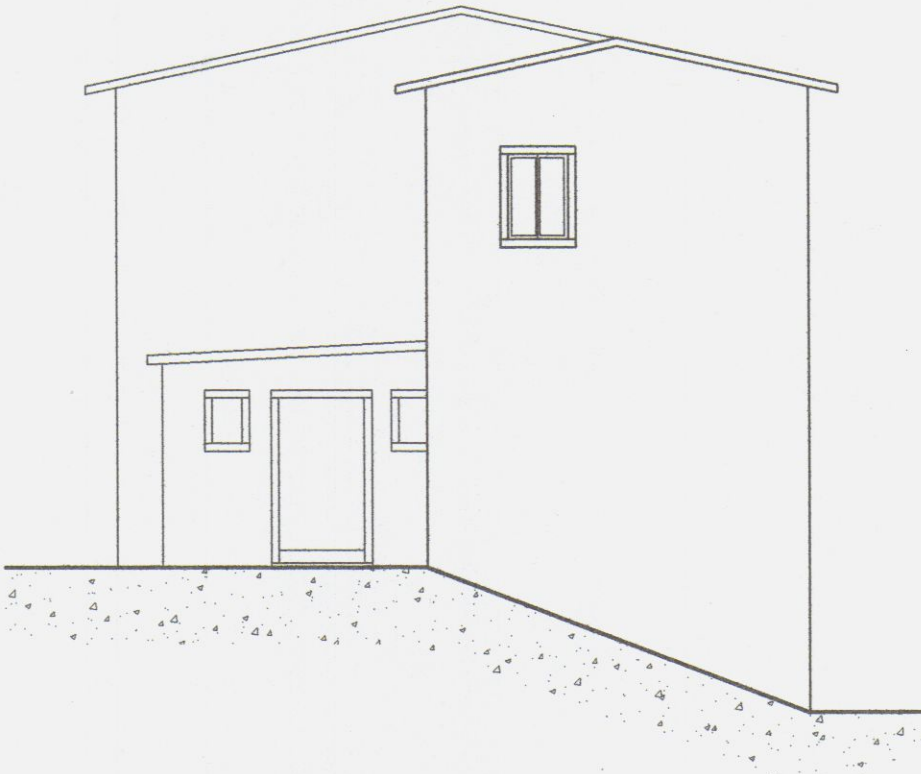

PIANTA PIANO SOTTOTETTO

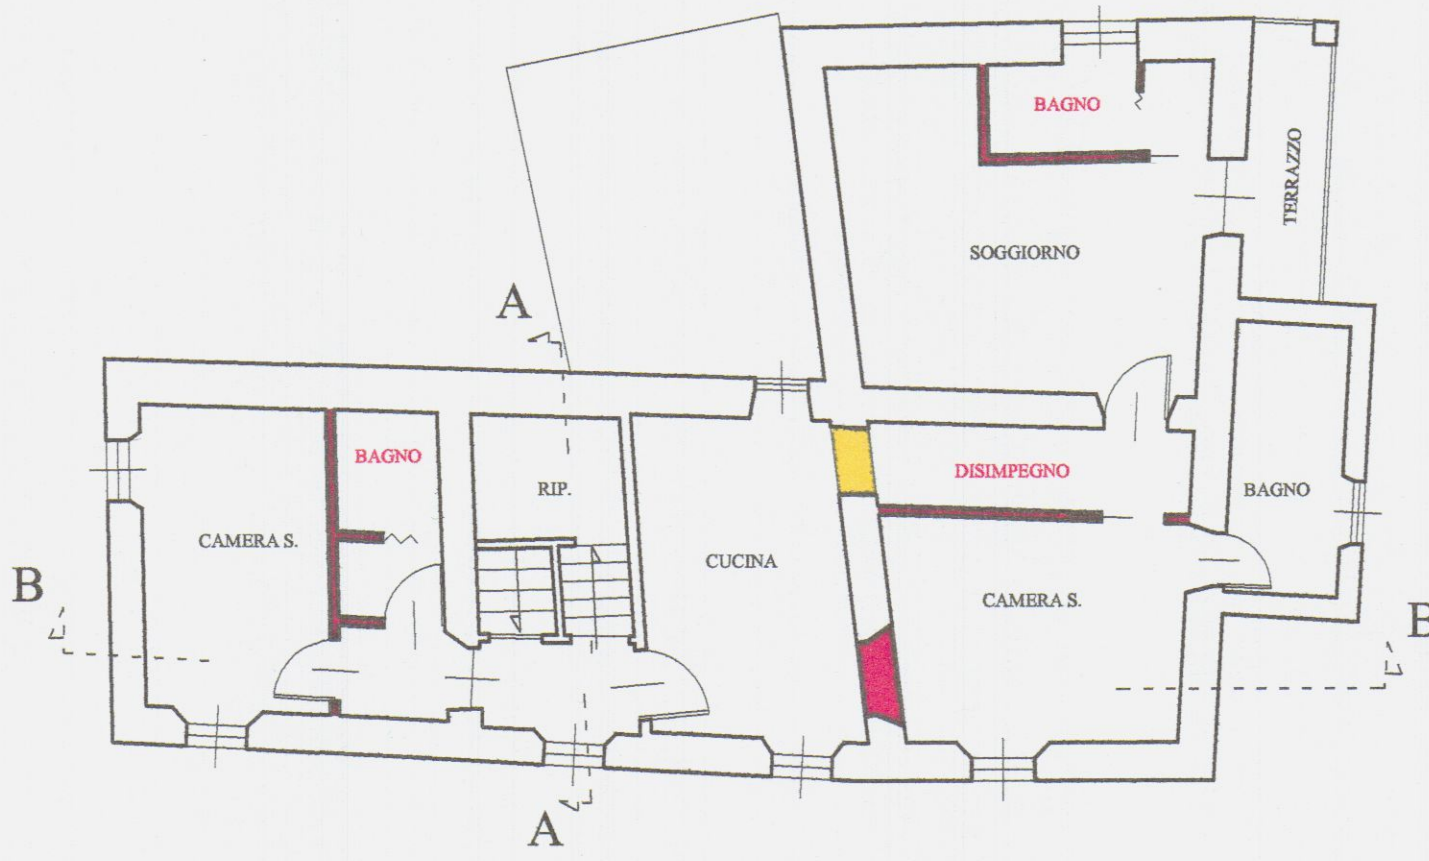

PROSPETTO NORD





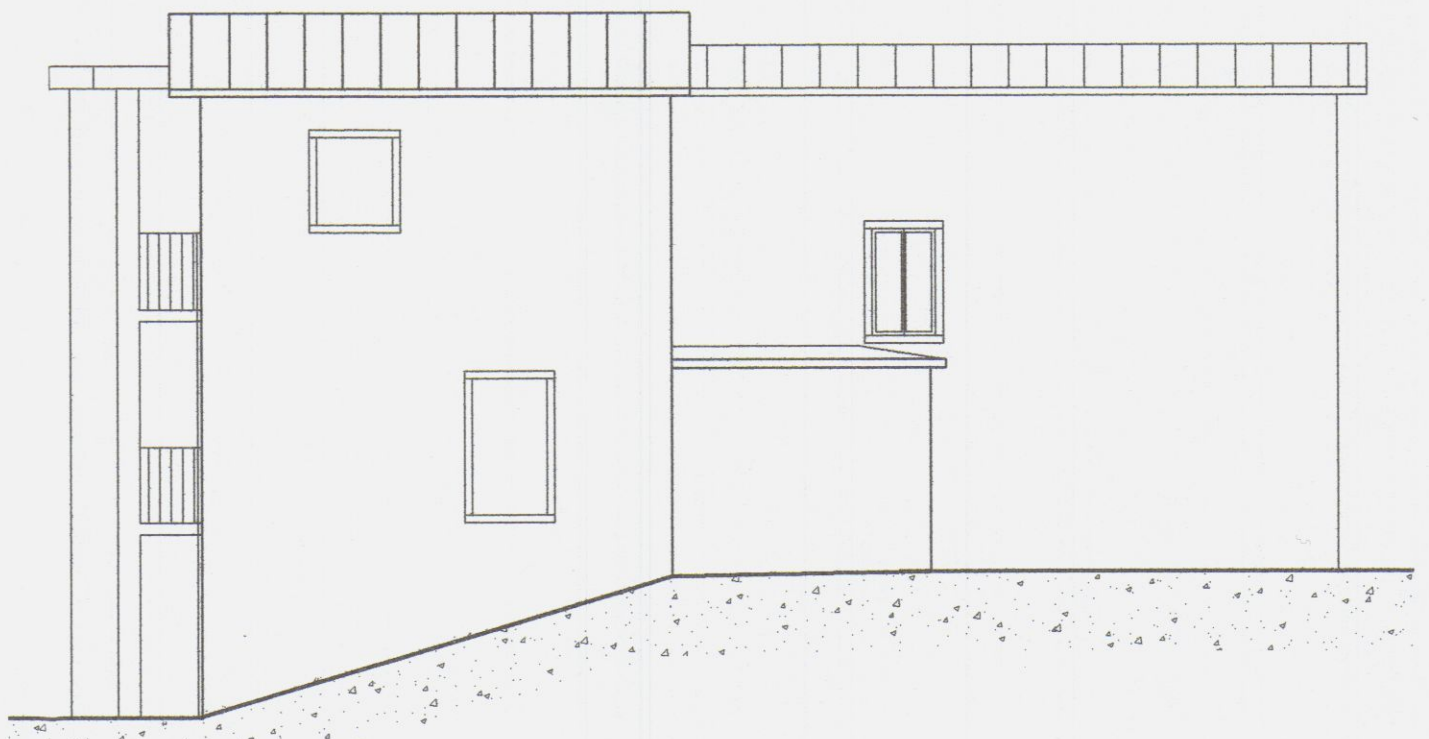


PROSPETTO OVEST



STATO DI FATTO

STATO DI PROGETTO

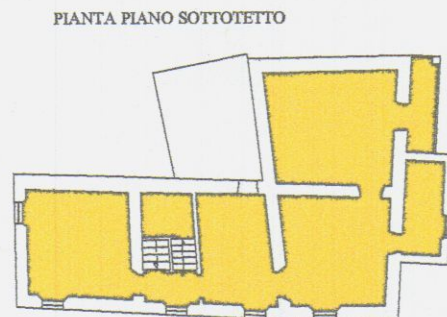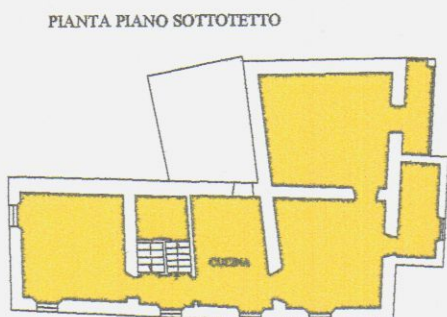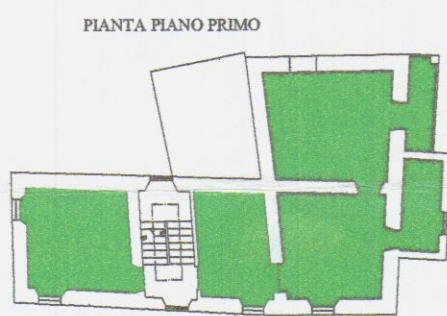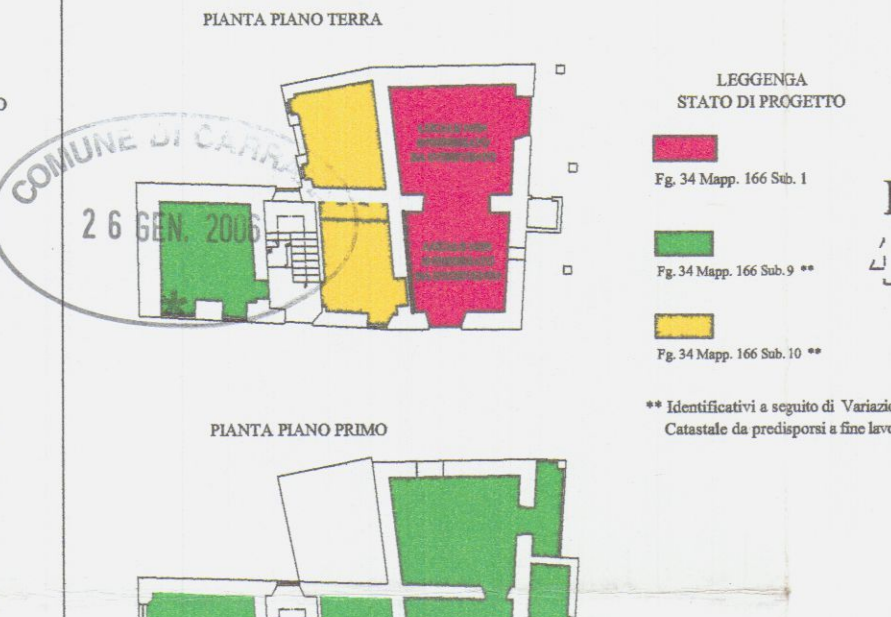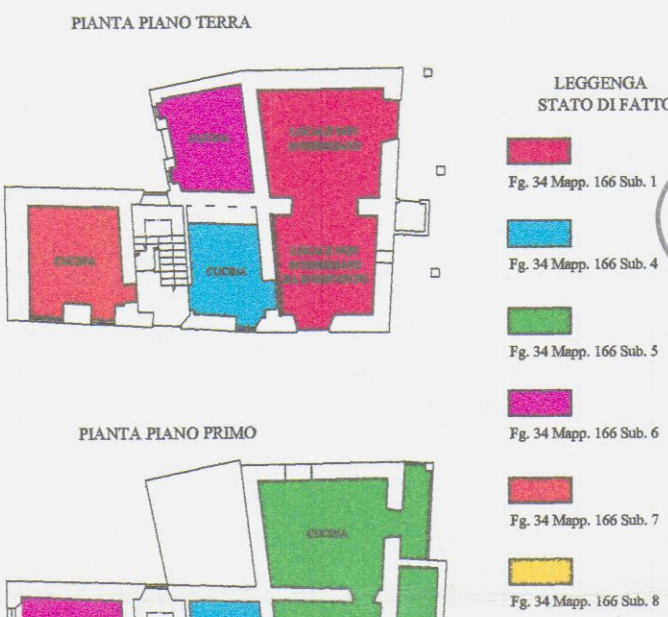

GEOM. VERNAZZA ALESSANDRO

Via Aronte 3 ang. via Roma - 54033 CARRARA (Tel. Fax. 0585/70539)

Cod. Fisc. VRN LSN 76H18 B832P - P. IVA 00706310455

INTERVENTO

OPERE DI RISANAMENTO CONSERVATIVO DA ESEGUIRSI ALL'INTERNO DI FABBRICATO A CIVILE ABITAZIONE SITO IN LOC. CANALIE DI CARRARA, VIA CARRIONA DI COLONNATA, 41.

COMMITTENZA

Sig. BOUTROS ROMHEIN, nato a Kraya (Siria)  
Residente in Carrara, via Carriona di Colonnata n° 10  
C.F. RMH BRS 49S14 Z240J  
(In qualità di proprietario di tutte le unità.)

OGGETTO TAVOLA

- PIANTE  
- PROSPETTI  
- SEZIONI

COMUNE

CARRARA

FOGLIO

34

MAPPALE

166

SUB.

Vari

DISEGNO N.

Boutros.dwg

DATA


Giugno 2006

RAPPORTI


STATO DI FATTO

1:100


PIANTA PIANO TERRA

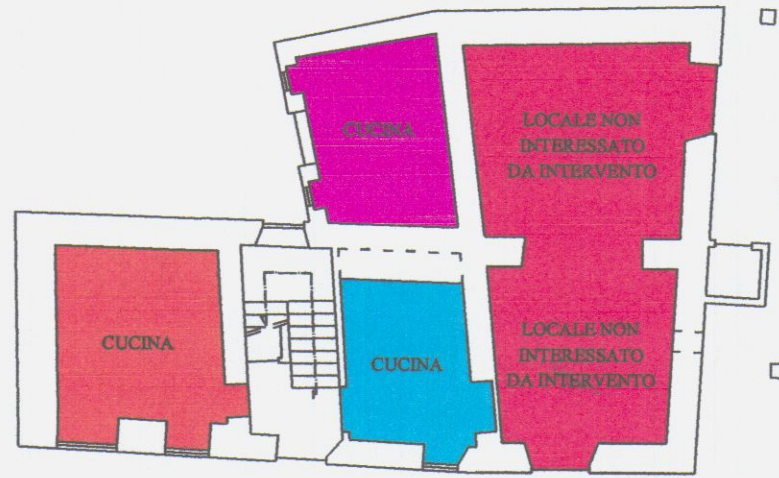

PIANTA PIANO PRIMO

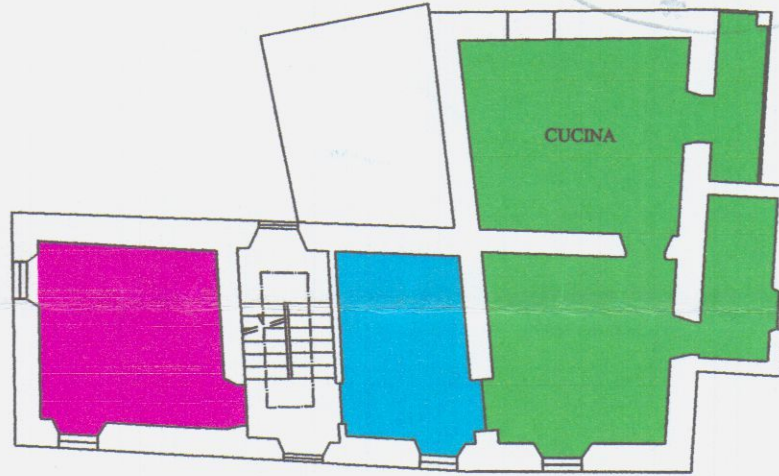

PIANTA PIANO SOTTOTETTO

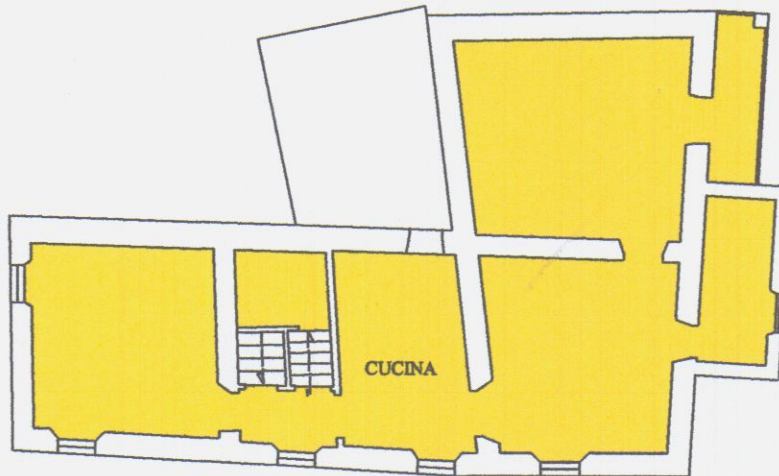


Disegno non in scala per la dimostrazione delle unità immobiliari presenti attualmente nel fabbricato.


LEGGENDA  
STATO DI FATTO

- Fig. 34 Mapp. 166 Sub. 1
- Fig. 34 Mapp. 166 Sub. 4
- Fig. 34 Mapp. 166 Sub. 5
- Fig. 34 Mapp. 166 Sub. 6
- Fig. 34 Mapp. 166 Sub. 7
- Fig. 34 Mapp. 166 Sub. 8


PIANTA PIANO TERRA

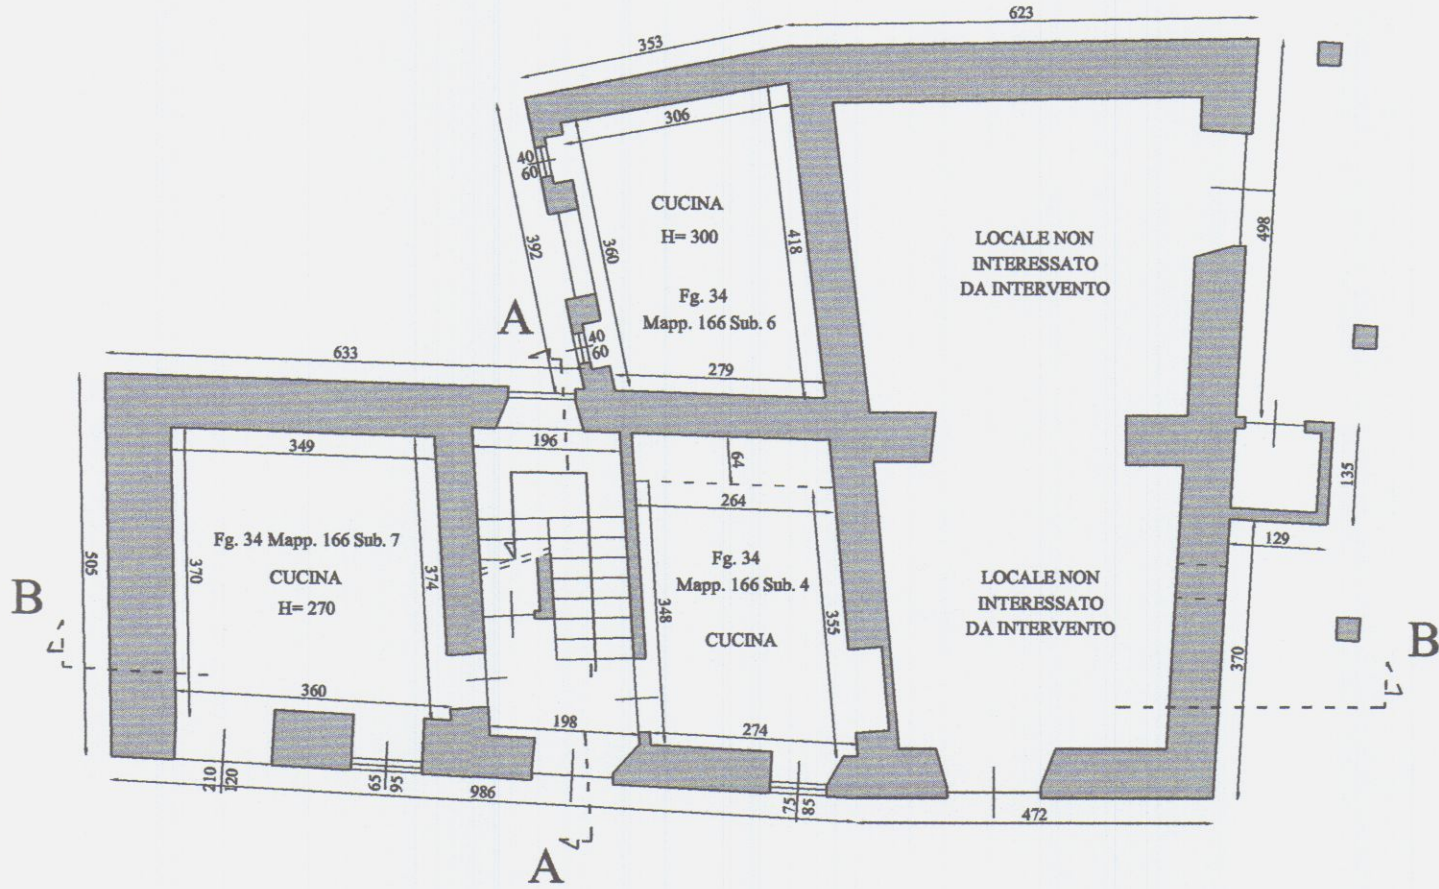



PIANTA PIANO PRIMO

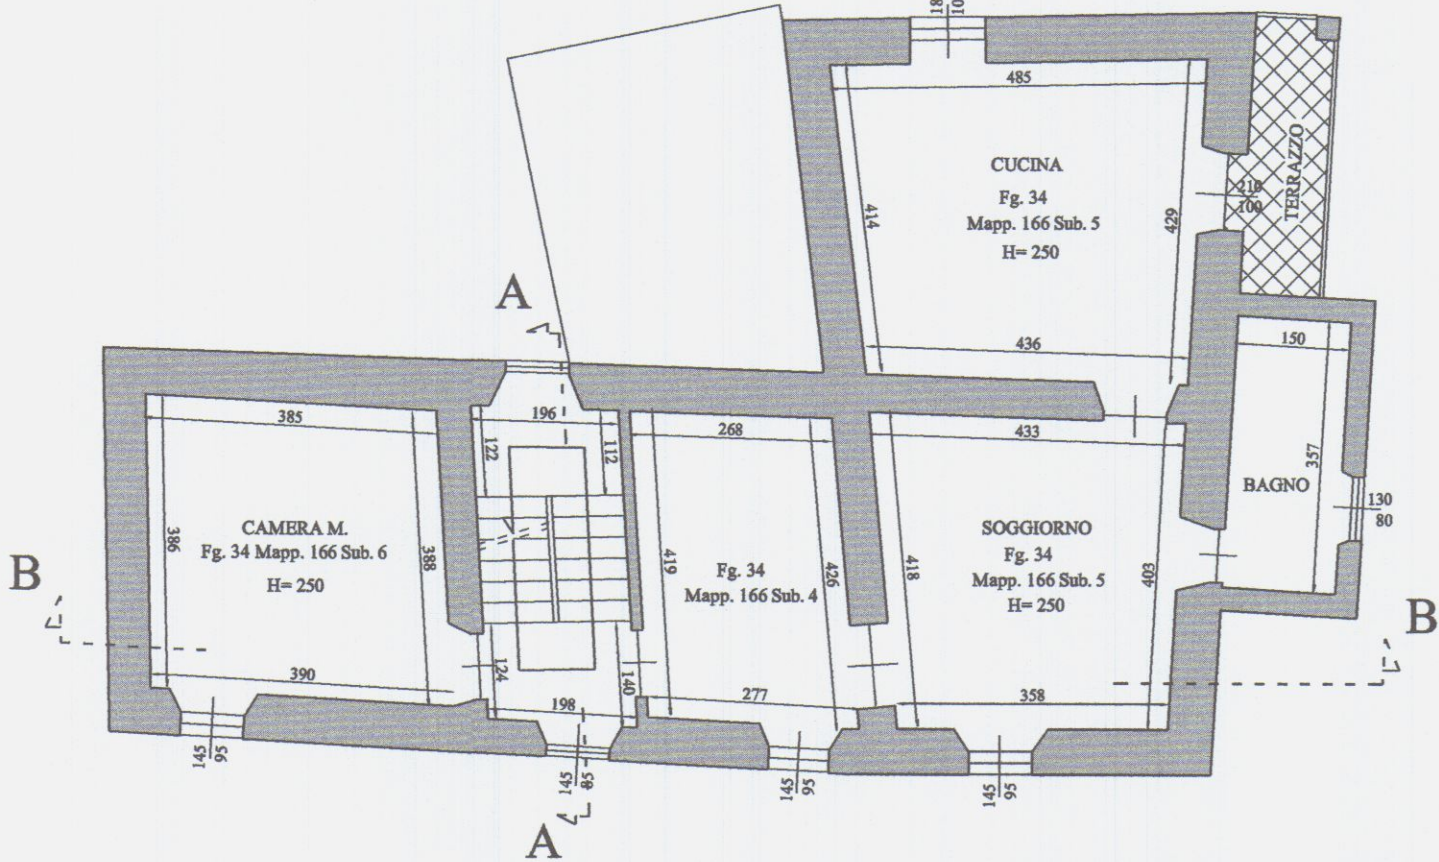


PIANTA PIANO SOTTOTETTO

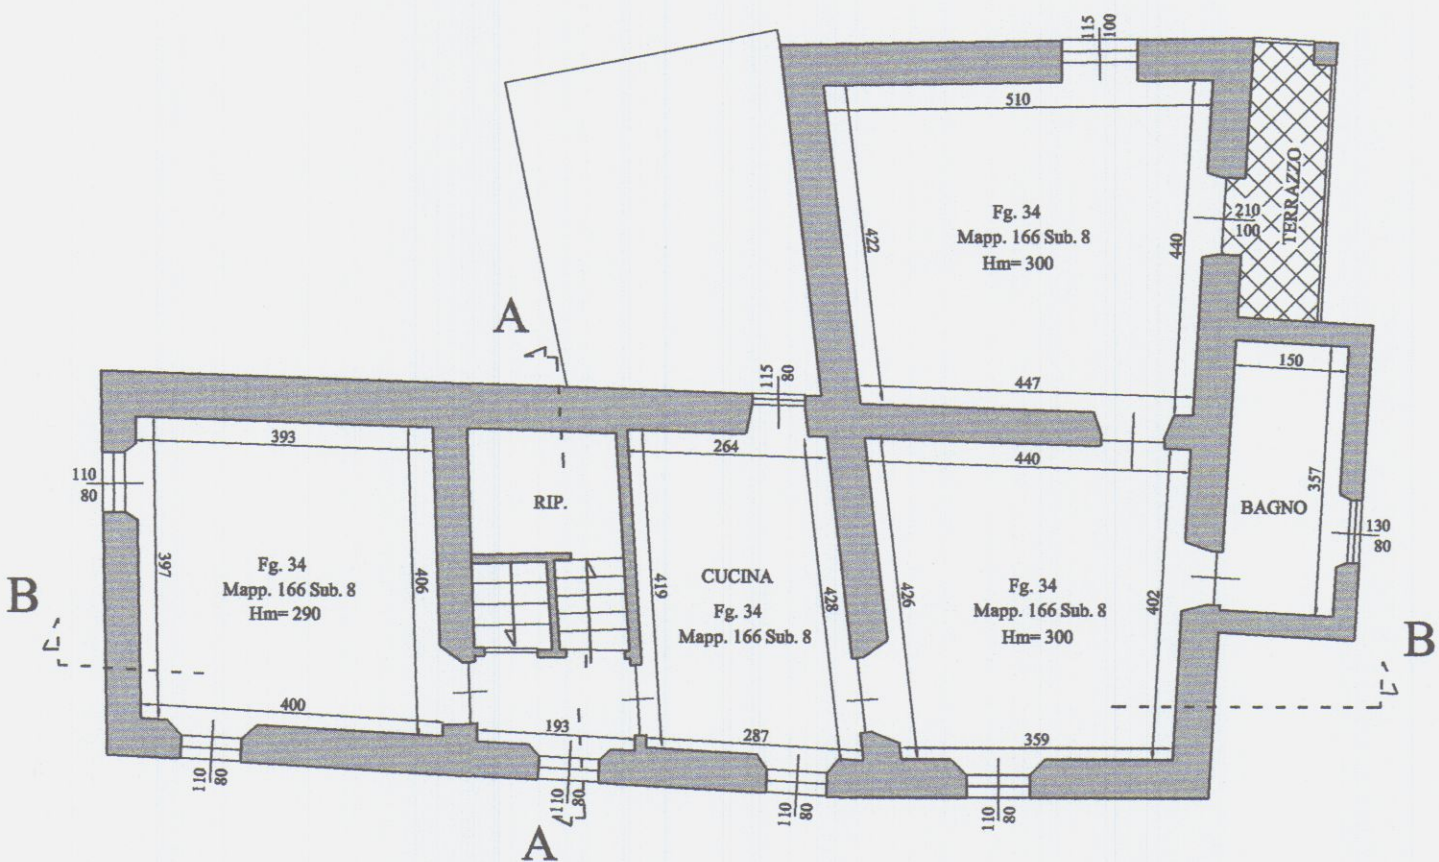


PIANTA COPERTURA

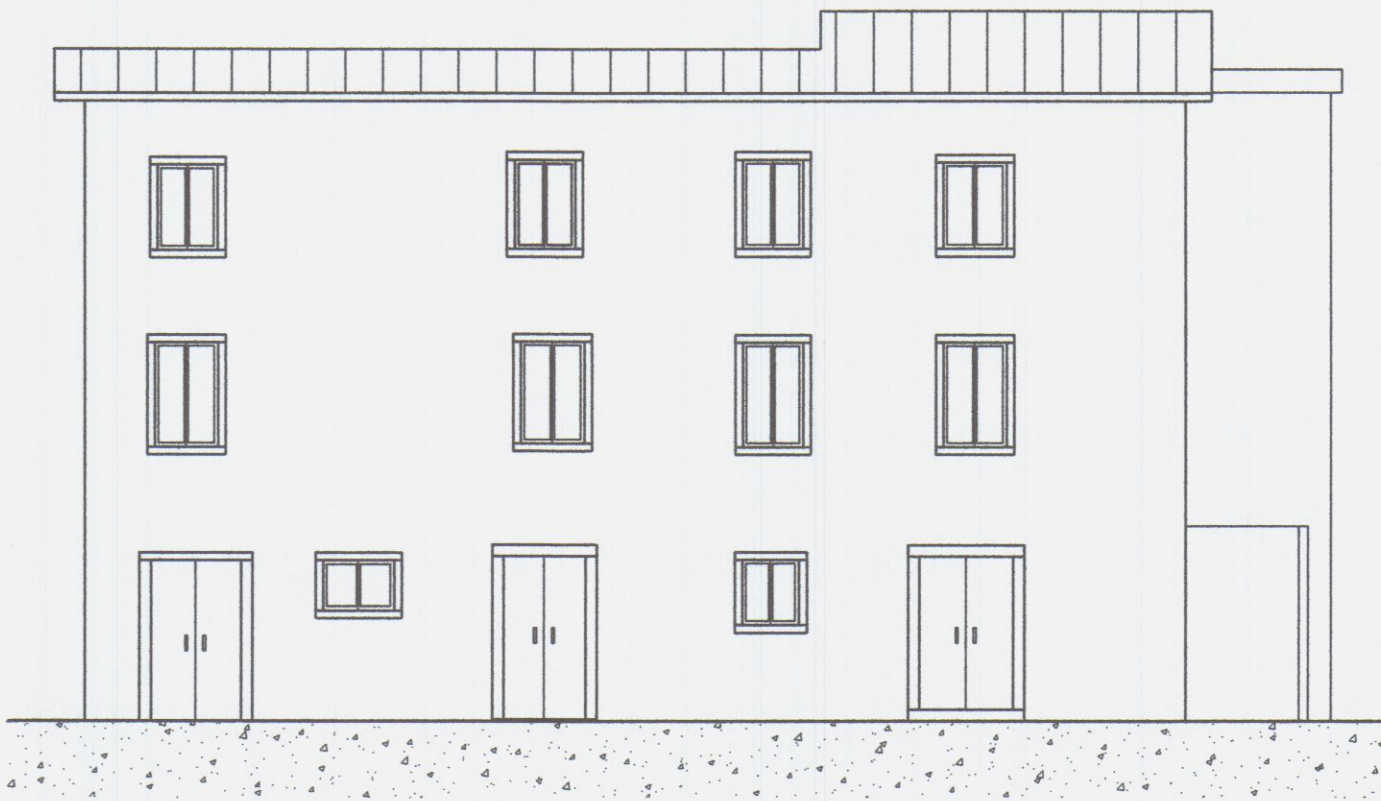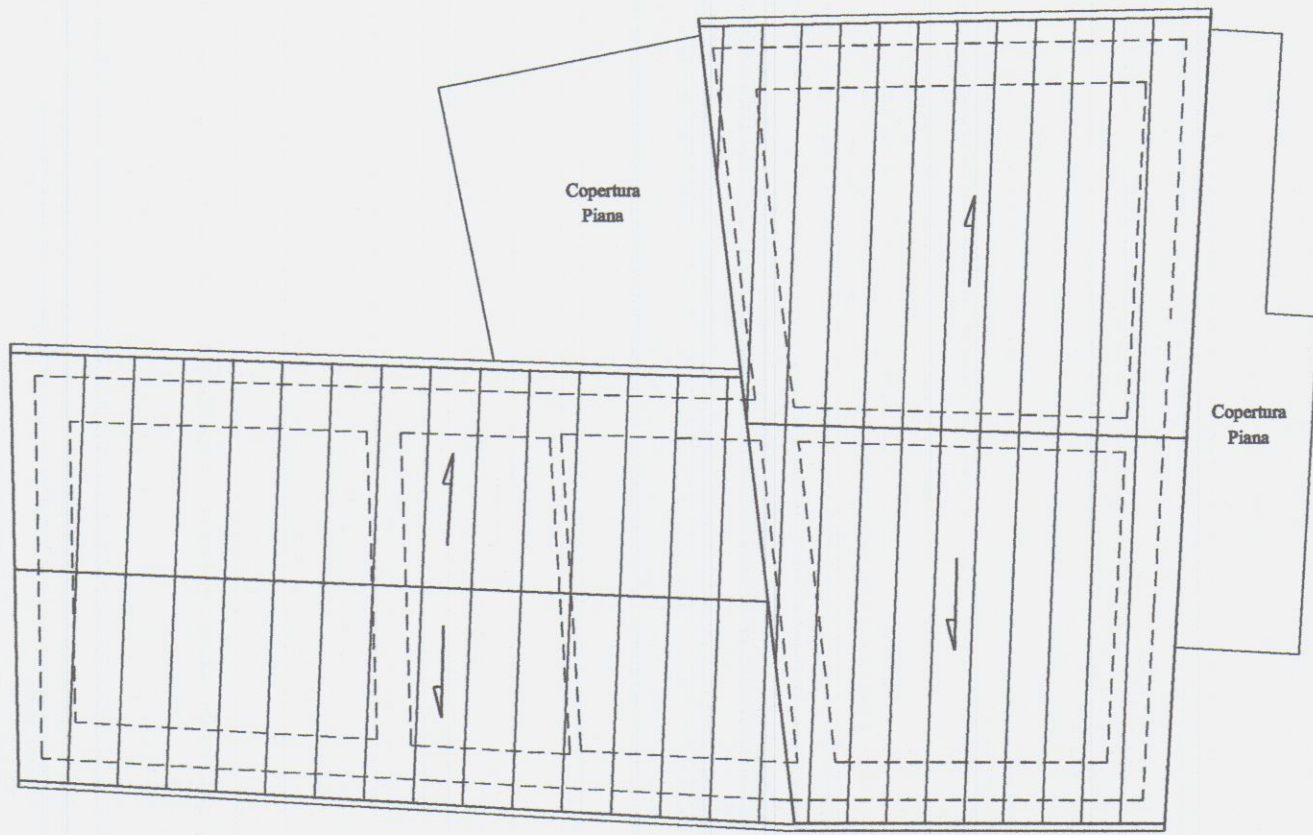


PROSPETTO SUD

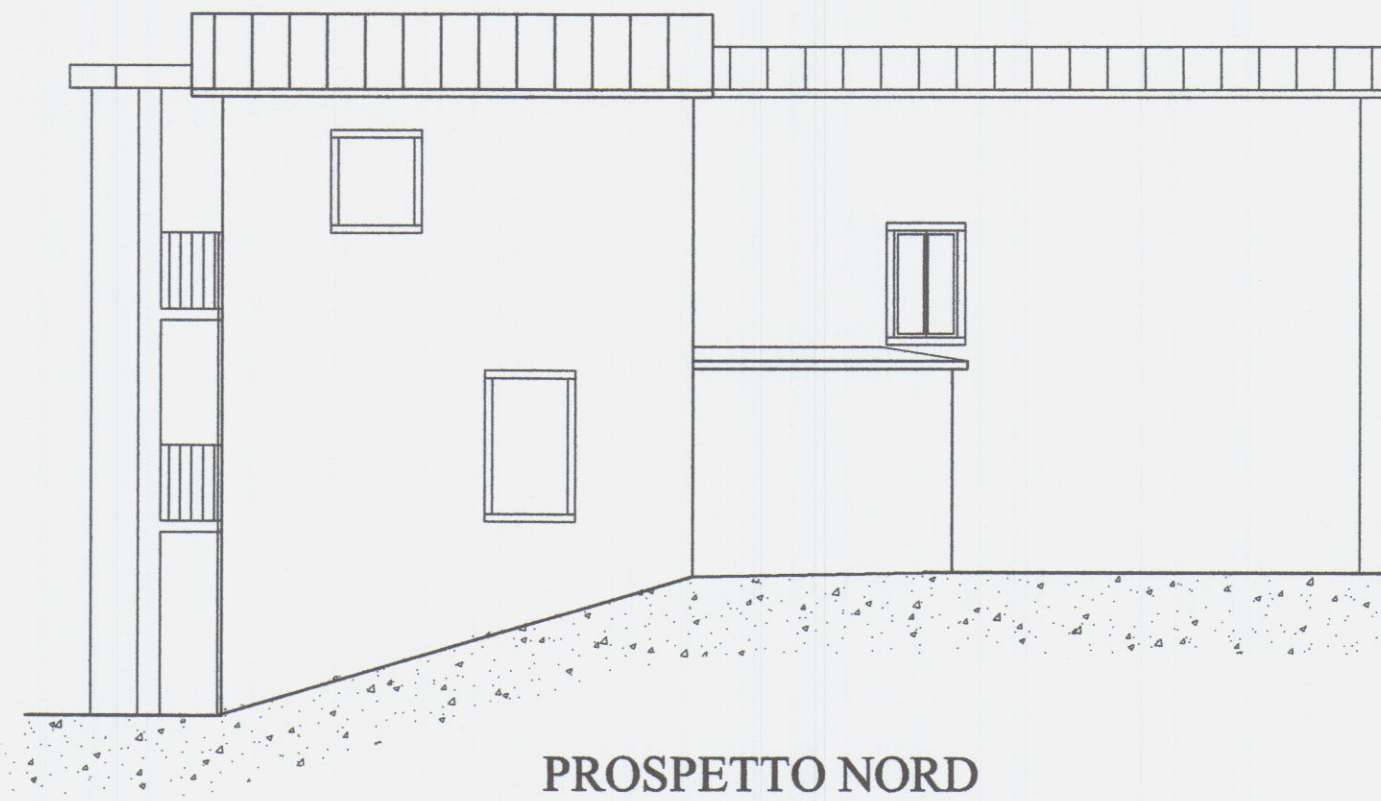


PROSPETTO NORD

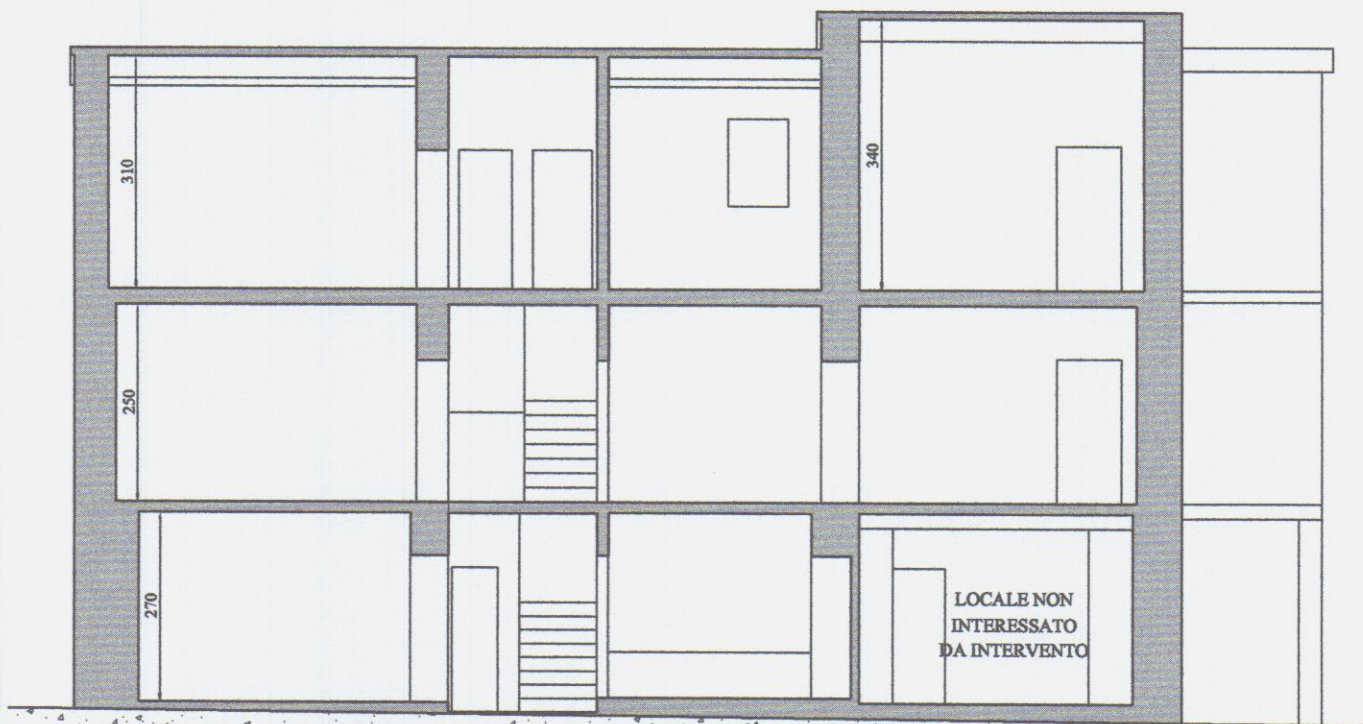

SEZIONE B-B

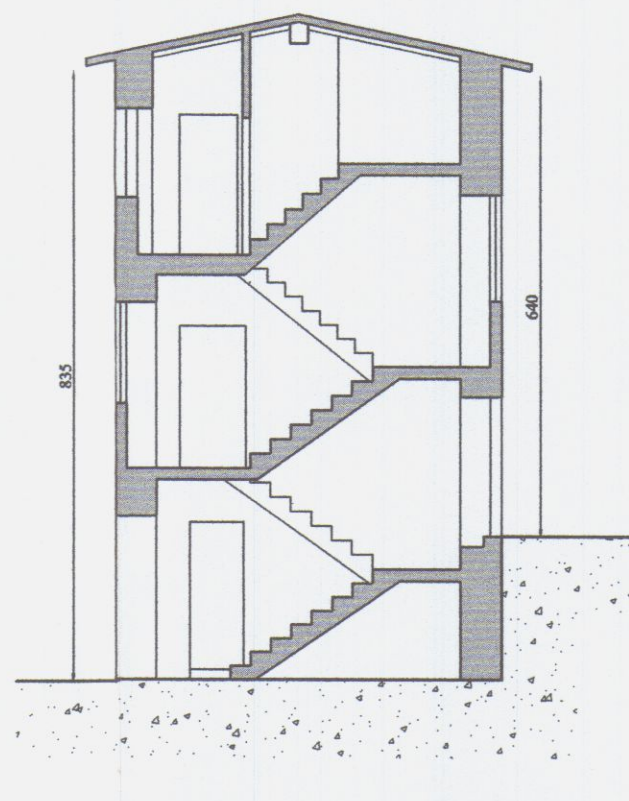

SEZIONE A-A

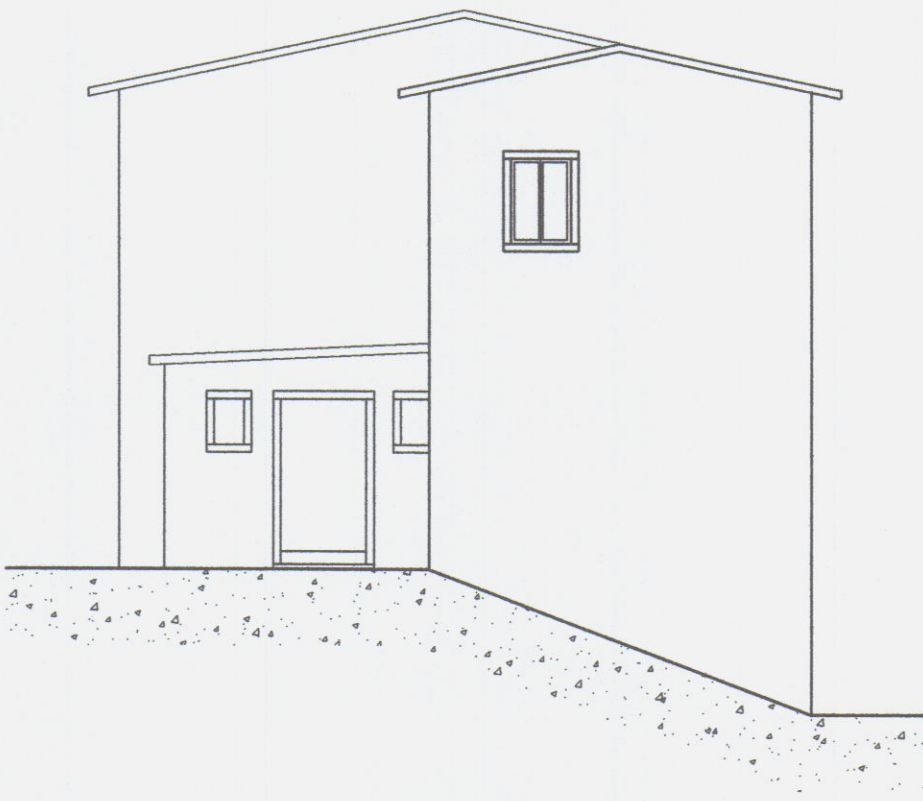

PROSPETTO EST



PROSPETTO OVEST

GEOM. VERNAZZA ALESSANDRO

Via Aronte 3 ang. via Roma - 54033 CARRARA (Tel. Fax. 0585/70539)

Cod. Fisc. VRN LSN 76H18 B832P - P. IVA 00706310455

INTERVENTO

OPERE DI RISANAMENTO CONSERVATIVO DA ESEGUIRSI ALL'INTERNO DI FABBRICATO A CIVILE ABITAZIONE SITO IN LOC. CANALIE DI CARRARA, VIA CARRIONA DI COLONNATA, 41.

COMMITENZA

Sig. BOUTROS ROMHEIN, nato a Kraya (Siria)  
Residente in Carrara, via Carriona di Colonnata n° 10  
C.F. RMH BRS 49S14 Z240J  
(In qualità di proprietario di tutte le unità.)

OGGETTO TAVOLA

- PIANTE  
- PROSPETTI  
- SEZIONI

TAVOLA N.

2

COMUNE

CARRARA

FOGLIO

34

MAPPALE

166

SUB.

Vari

DISEGNO N.

Boutros.dwg

DATA

Giugno 2006


RAPPORTI

1:100

STATO DI PROGETTO

(Variante di Fine Lavori)


PIANTA PIANO TERRA

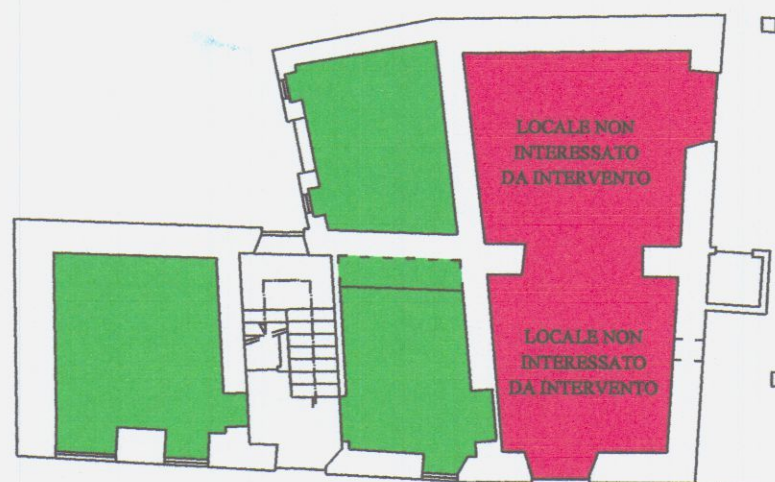


LEGGENGA  
STATO DI PROGETTO

 Fig. 34 Mapp. 166 Sub. 1


 Fig. 34 Mapp. 166 Sub. 9 \*\*

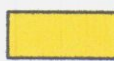 Fig. 34 Mapp. 166 Sub. 8 \*\*

PIANTA PIANO PRIMO

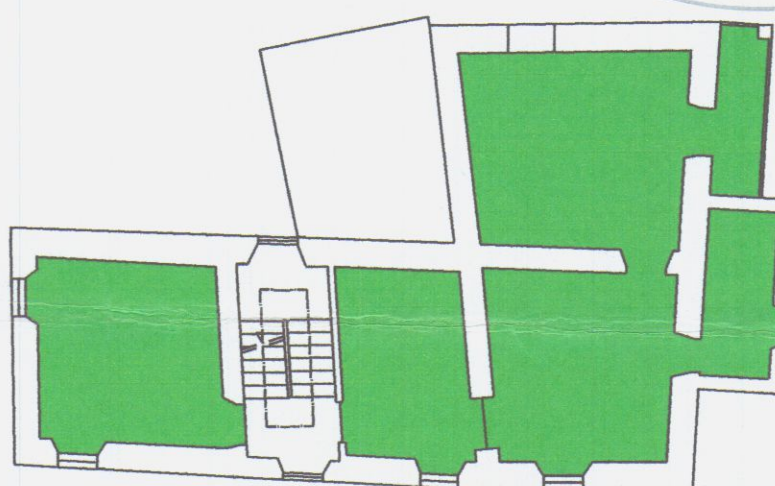


PIANTA PIANO SOTTOTETTO

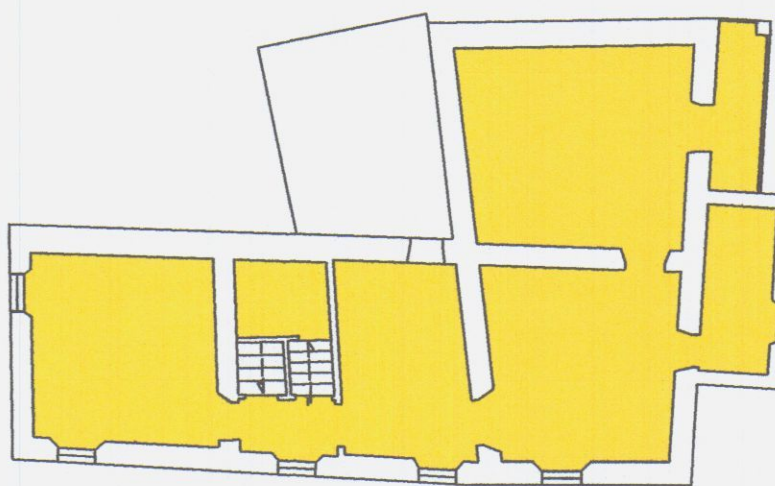


Disegno non in scala per la dimostrazione delle unità immobiliari createsi dopo l'intervento.


PIANTA PIANO TERRA

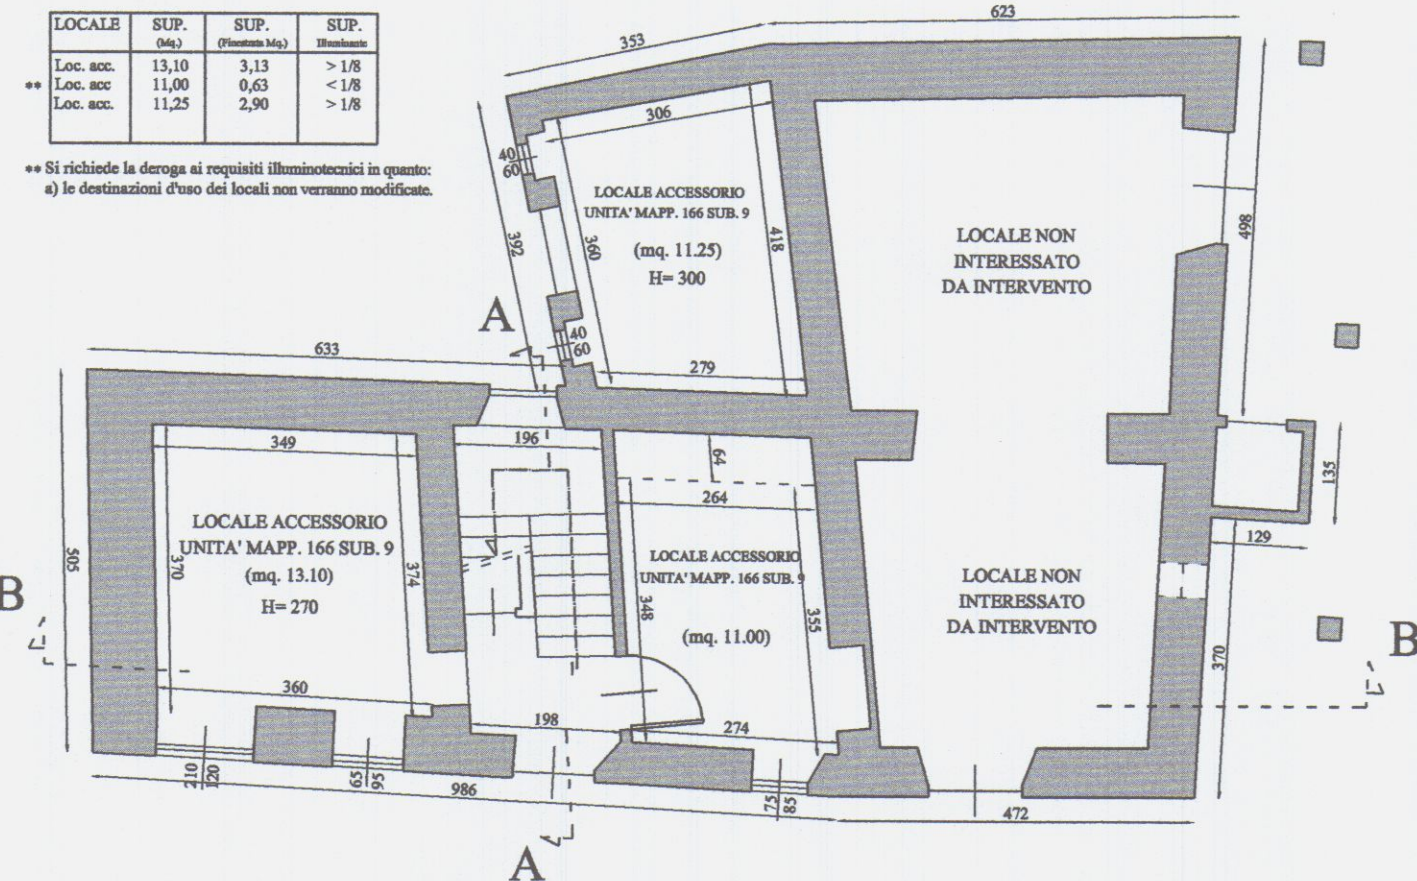



PIANTA PIANO PRIMO

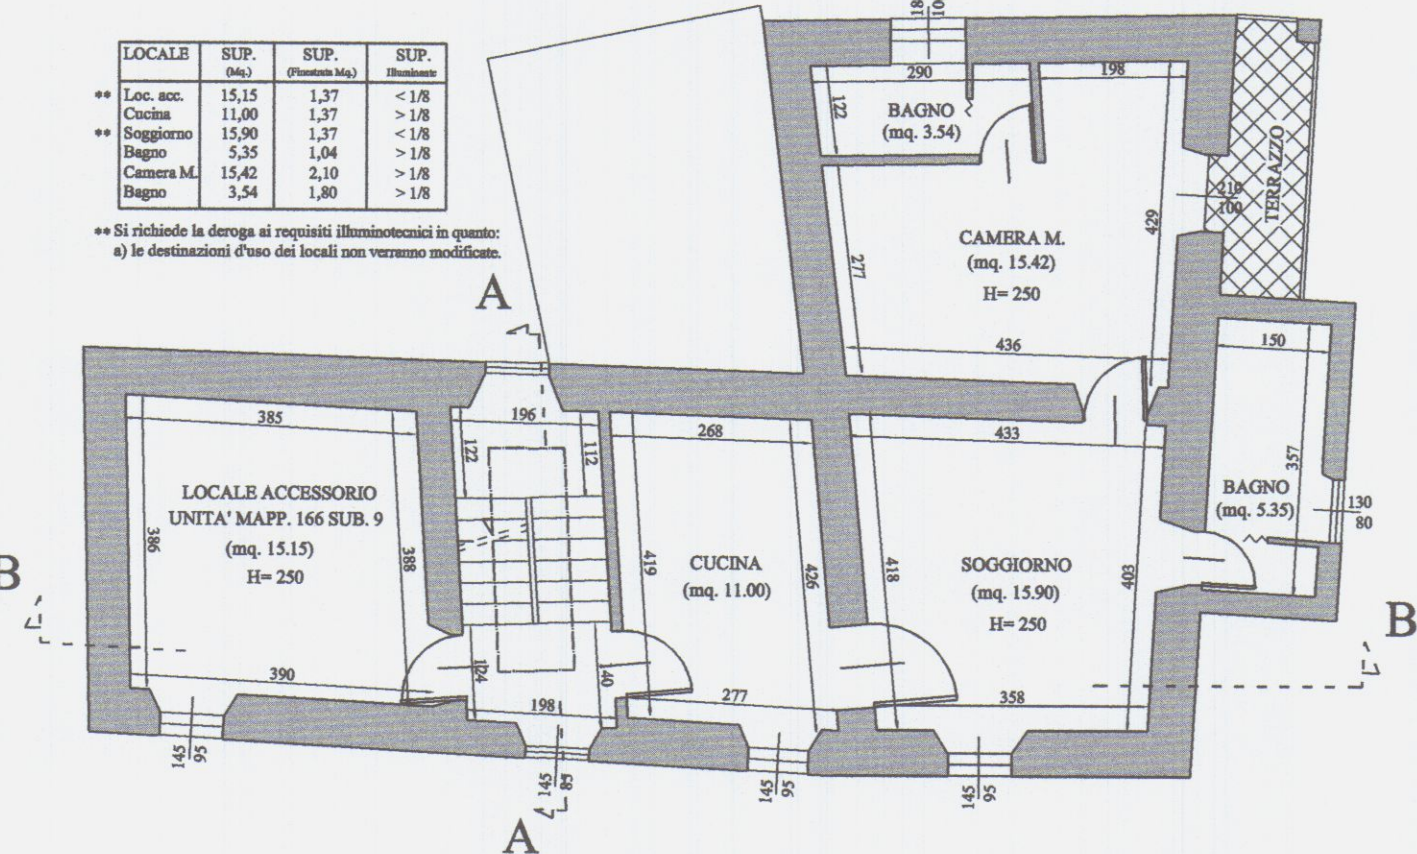


PIANTA PIANO SOTTOTETTO

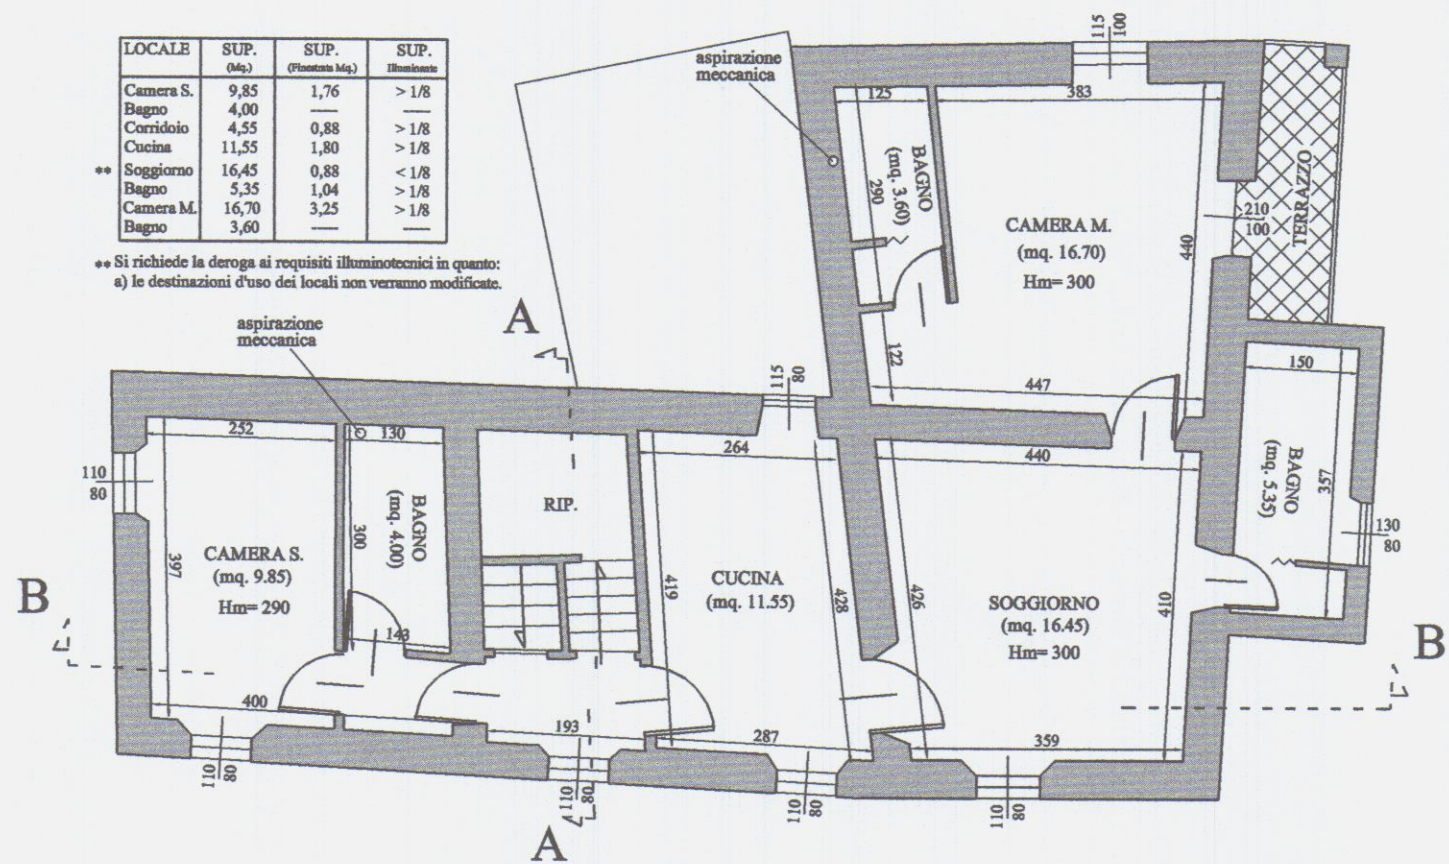


PIANTA COPERTURA

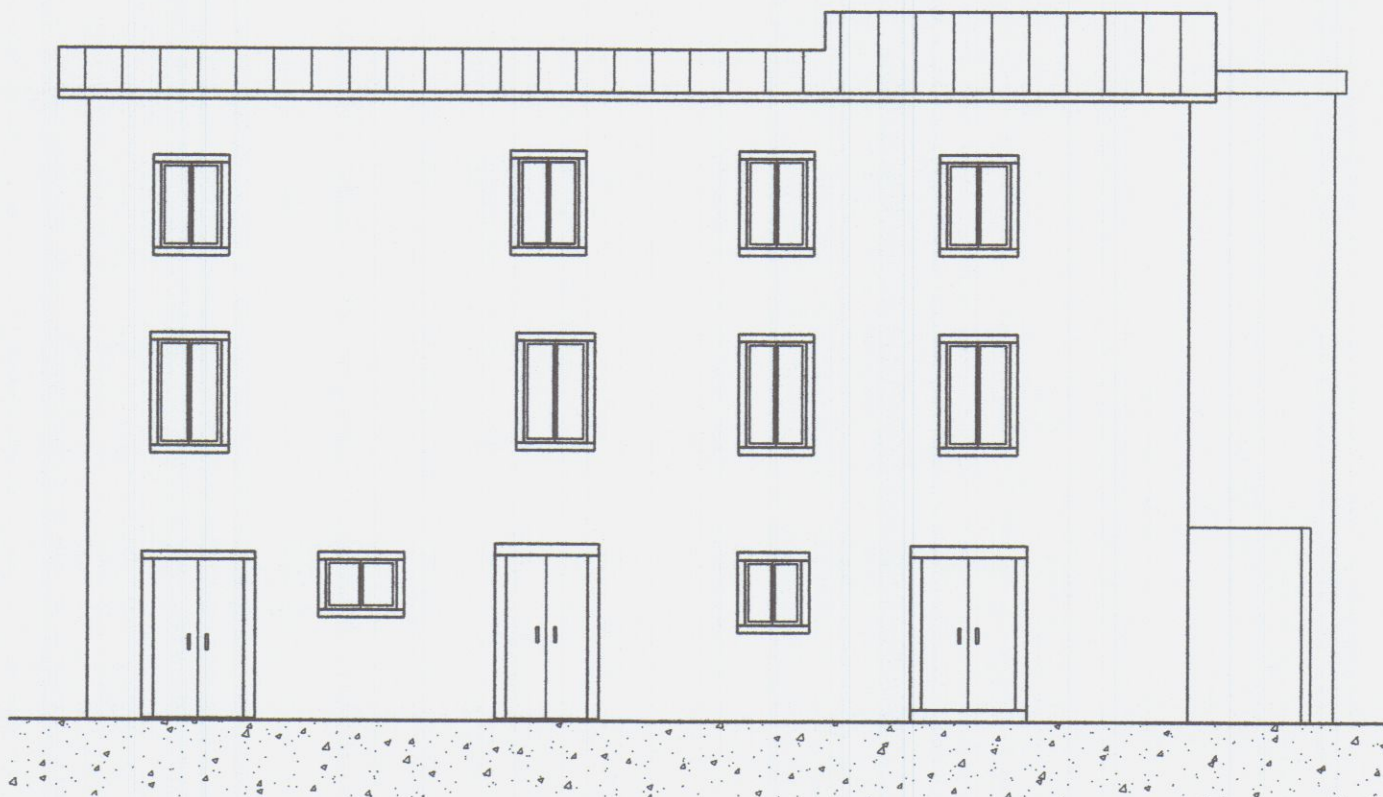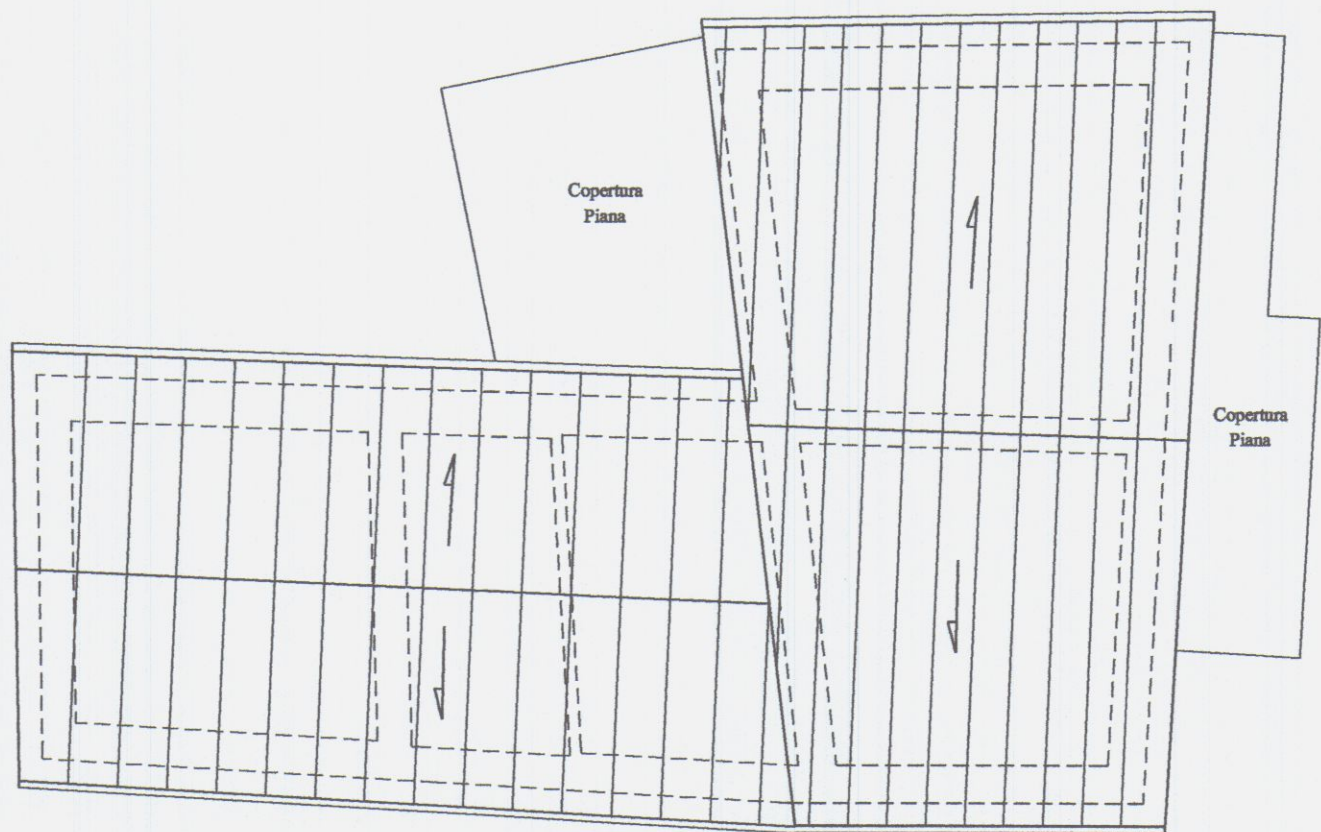


PROSPETTO SUD

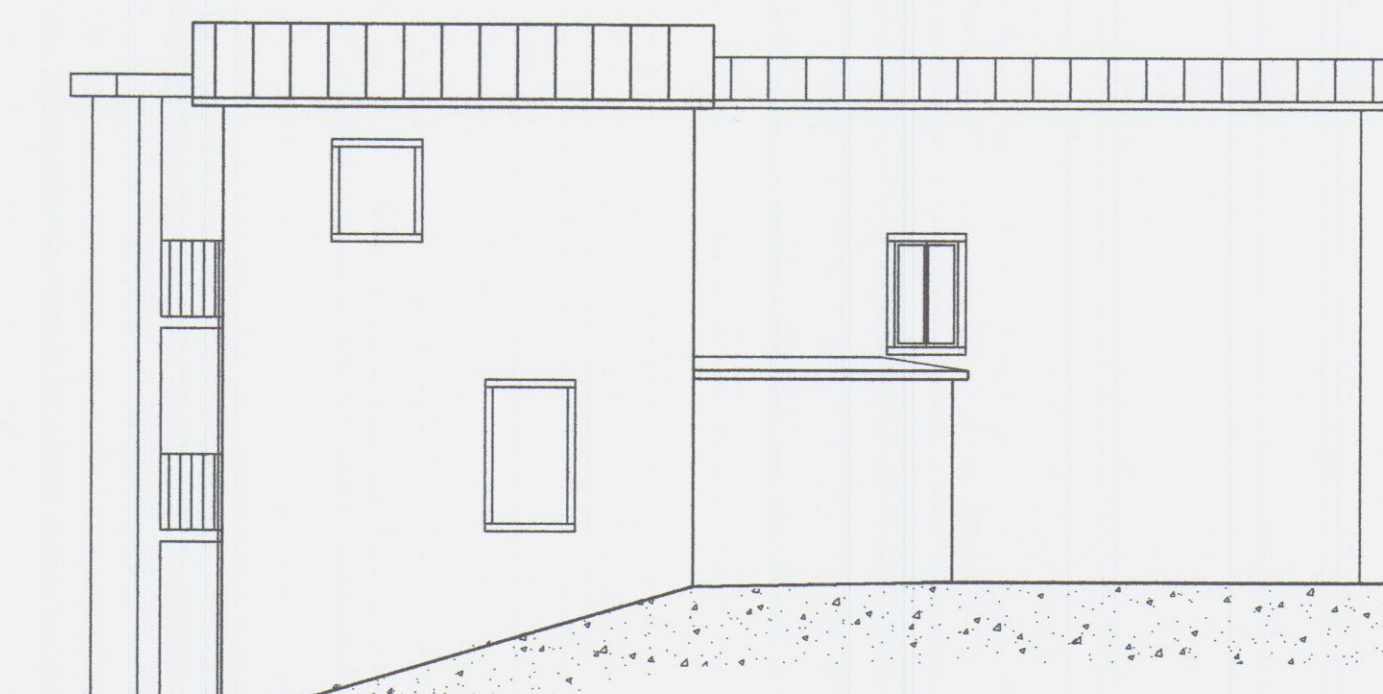


PROSPETTO NORD

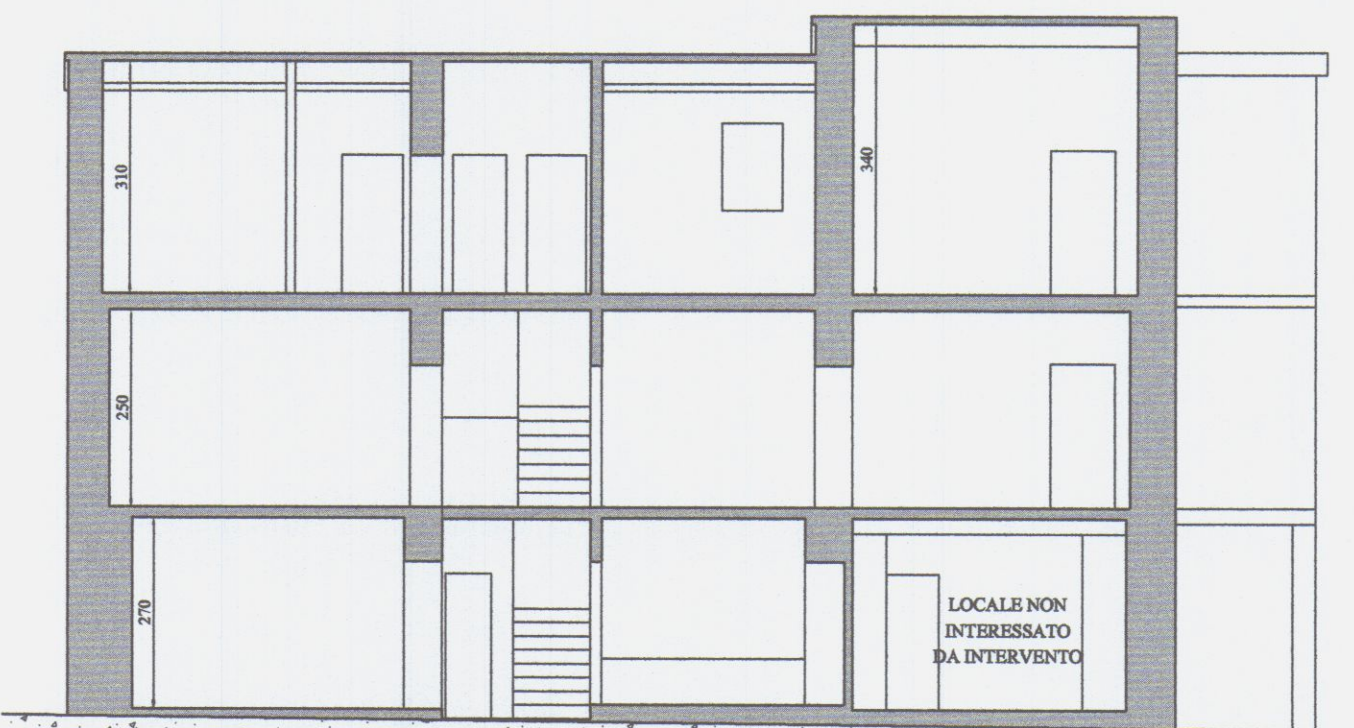

SEZIONE B-B

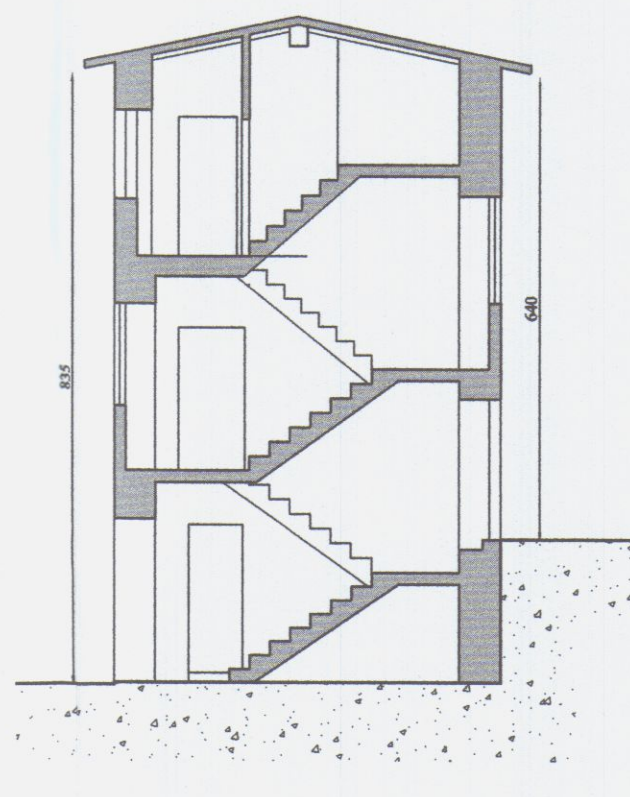

SEZIONE A-A

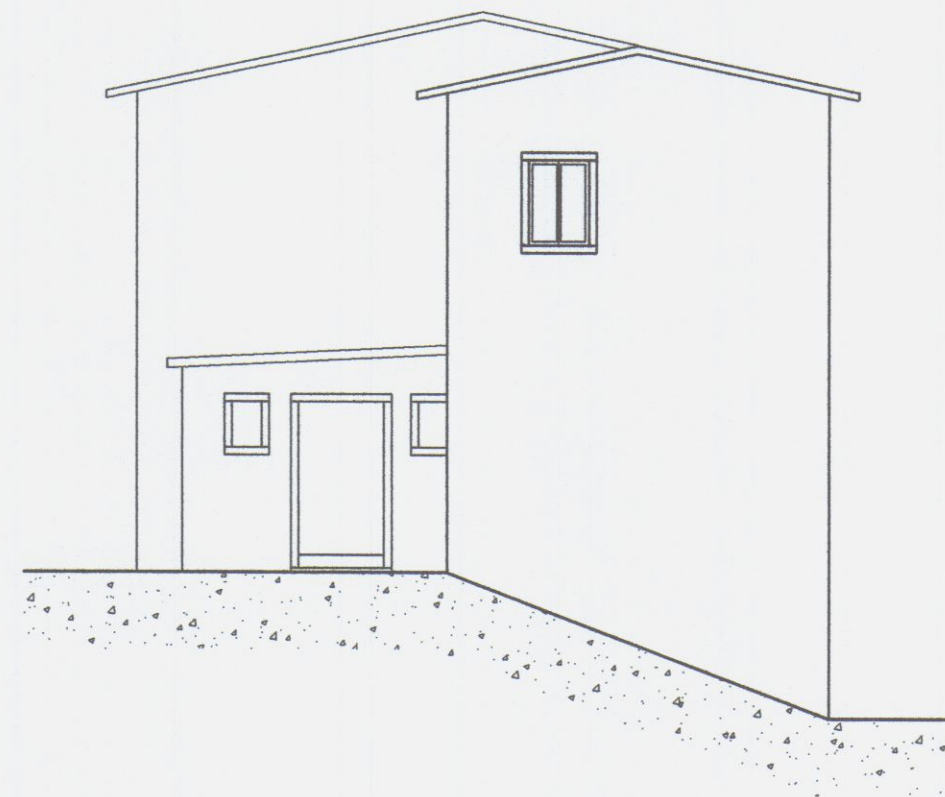

PROSPETTO EST



PROSPETTO OVEST

GEOM. VERNAZZA ALESSANDRO

Via Aronte 3 ang. via Roma - 54033 CARRARA (Tel. Fax. 0585/70539)

Cod. Fisc. VRN LSN 76H18 B832P - P. IVA 00706310455

TAVOLA N.

3

INTERVENTO

OPERE DI RISANAMENTO CONSERVATIVO DA ESEGUIRSI ALL'INTERNO DI FABBRICATO A CIVILE ABITAZIONE SITO IN LOC. CANALIE DI CARRARA, VIA CARRIONA DI COLONNATA, 41.

COMMITENZA

Sig. BOUTROS ROMHEIN, nato a Kraya (Siria)  
Residente in Carrara, via Carriona di Colonnata n° 10  
C.F. RMH BRS 49S14 Z240J  
(In qualità di proprietario di tutte le unità.)

OGGETTO TAVOLA

- PIANTE

- PROSPETTI

- SEZIONI

COMUNE

CARRARA

FOGLIO

34

MAPPALE

166

SUB.

Vari

DISEGNO N.

Boutros.dwg

DATA

Giugno 2006

RAPPORTI

STATO SOVRAPPOSTO  
(Variante di Fine Lavori)

1:100

STATO DI FATTO

PIANTA PIANO TERRA

PIANTA PIANO PRIMO

PIANTA PIANO SOTTOTETTO

LEGGENZA STATO DI FATTO

Fg. 34 Mapp. 166 Sub. 1

Fg. 34 Mapp. 166 Sub. 4

Fg. 34 Mapp. 166 Sub. 5

Fg. 34 Mapp. 166 Sub. 6

Fg. 34 Mapp. 166 Sub. 7

Fg. 34 Mapp. 166 Sub. 8

STATO DI PROGETTO

PIANTA PIANO TERRA

PIANTA PIANO PRIMO

PIANTA PIANO SOTTOTETTO

LEGGENZA STATO DI PROGETTO

Fg. 34 Mapp. 166 Sub. 1

Fg. 34 Mapp. 166 Sub. 9 \*\*

Fg. 34 Mapp. 166 Sub. 9 \*\*

\*\* Identificativi a seguito di Variazione Catastrale avvenuta.

PIANTA PIANO TERRA

PIANTA COPERTURA

SEZIONE B-B

PIANTA PIANO PRIMO

PROSPETTO SUD

SEZIONE A-A

PROSPETTO EST

PIANTA PIANO SOTTOTETTO

PROSPETTO NORD

PROSPETTO OVEST