

30 JUL 1991


RESPINTO

RIFACIMENTO DEL TETTO e
PICCOLO AMPLIAMENTO del
MANUFATTO USO ACCESSORIO
DEL FABBRICATO di PROP. ta'
BETTI LUIGI
VIA BASSA, 105 MARINA di CARRARA



APPROVATO

PLANIMETRIA 1:1000
FOG. 97 n° 465-317

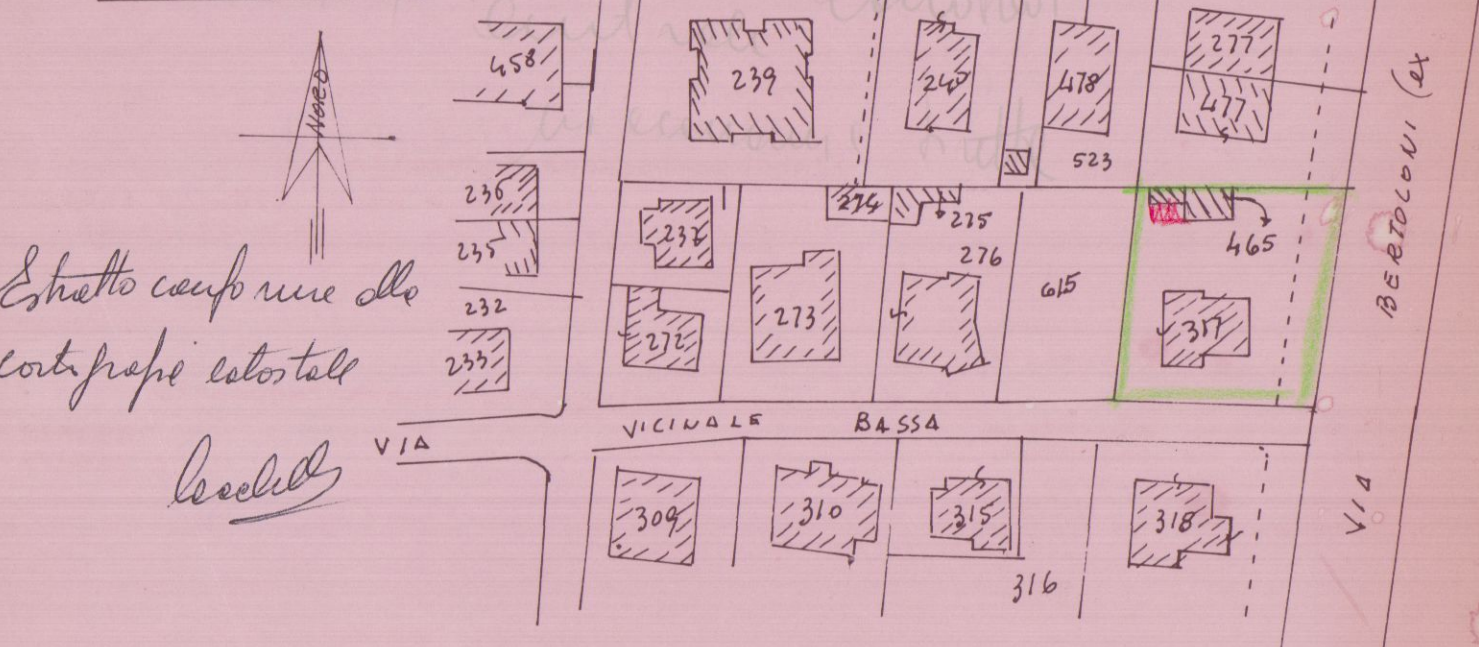


ESISTENTE:
 $500 \times 2.40 = \text{mq. } 12.00 \times 2.20 = \text{m}^3 26.40$
 $5.70 \times 4.40 = \text{m}^3 25.08 \times 2.20 = \text{m}^3 55.17$
Somma mq. 37.08 m³ 81.57


DA PROGETTO:
 $4.20 \times 10.70 = \text{mq. } 44.94 \times 2.20 = \text{m}^3 98.87$

44.986 m³ 17.30


ALTRA PROP. ta' N. 240 del 3.06.1991
IL FUNZIONARIO DI PROGRAMMA
Arch. Claudio Verriani

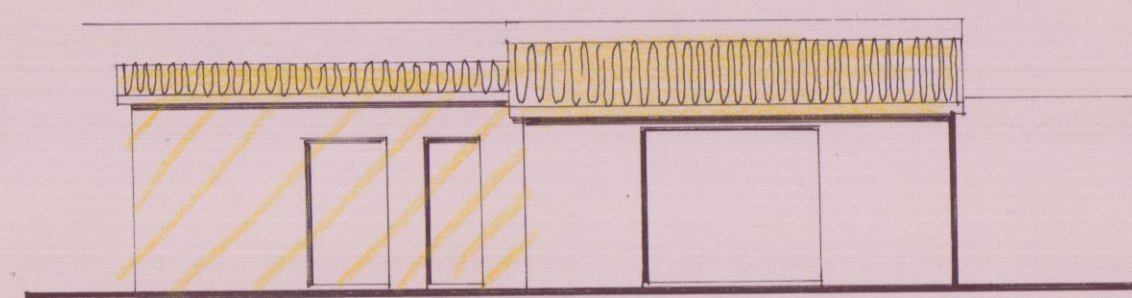


PROSPETTO SUD
ESISTENTE

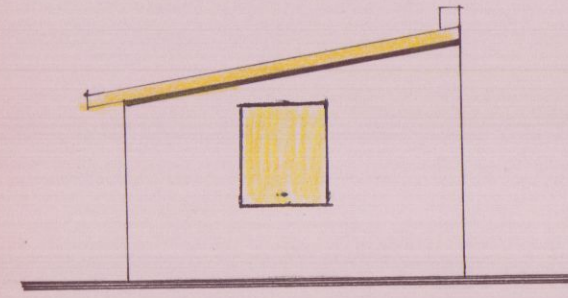


PROSPETTO EST
ESISTENTE

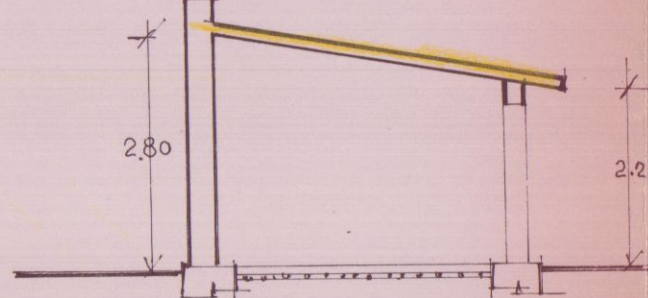


SEZIONE A-A
ESISTENTE

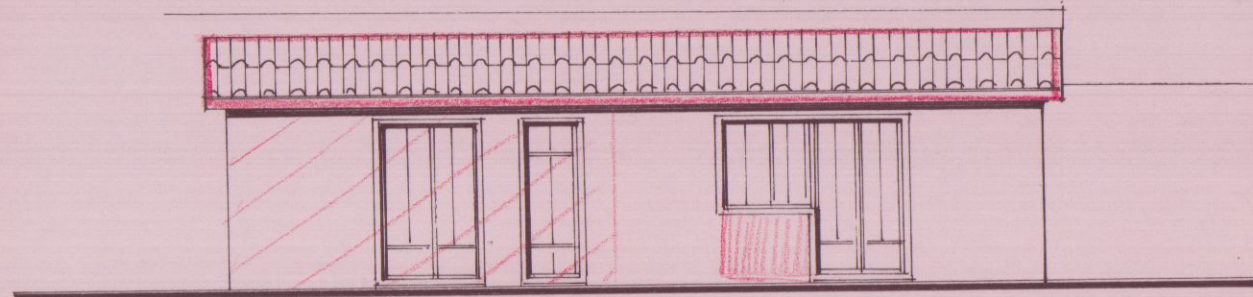


PROSPETTO SUD
da progetto

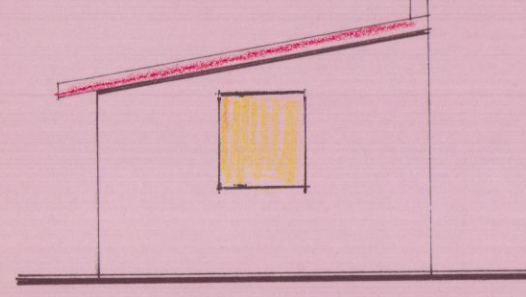


PROSPETTO EST
da progetto

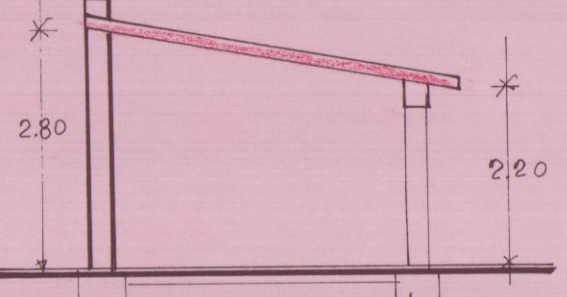


SEZIONE B-B
da progetto

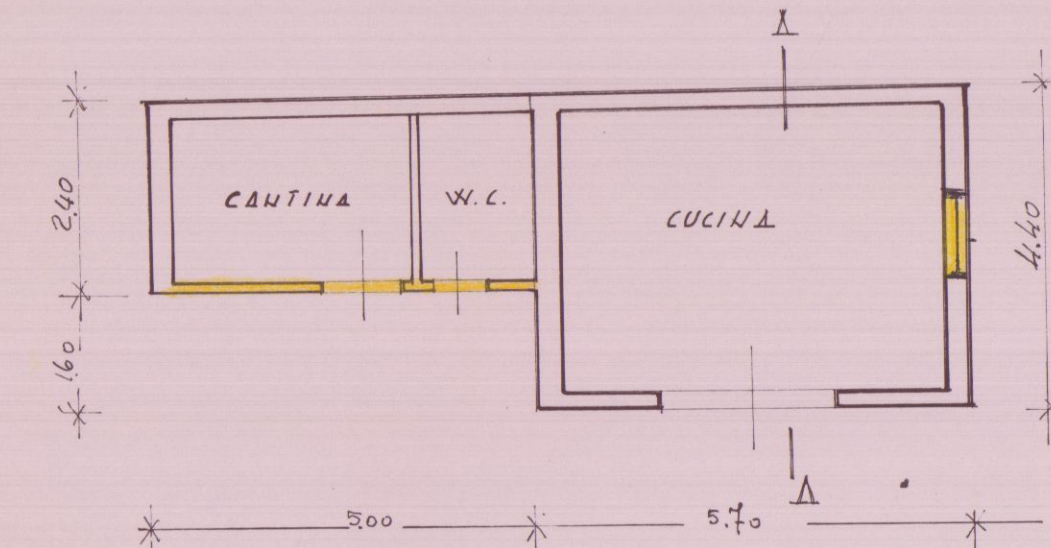


PIANO TERRA
ESISTENTE

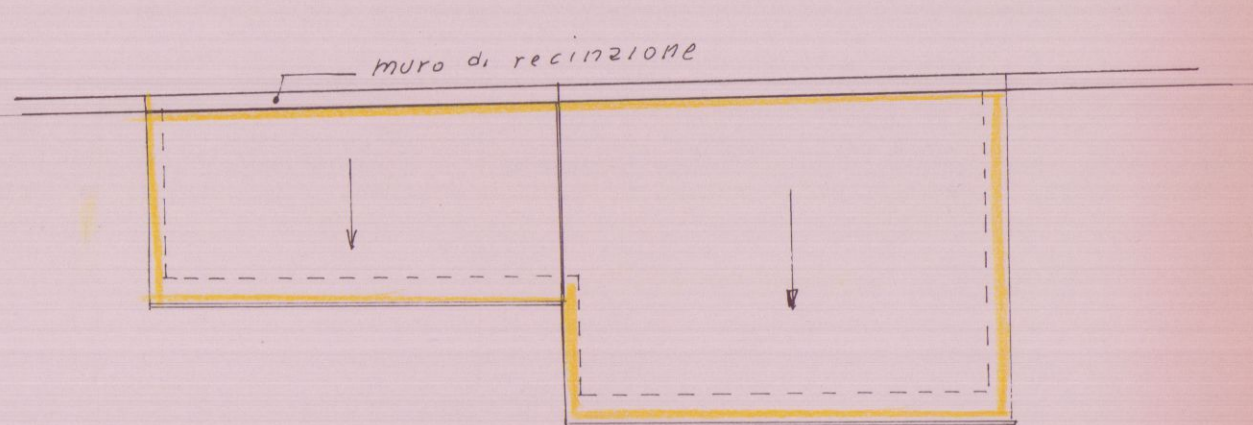

PIANTA COPERTURA
ESISTENTE

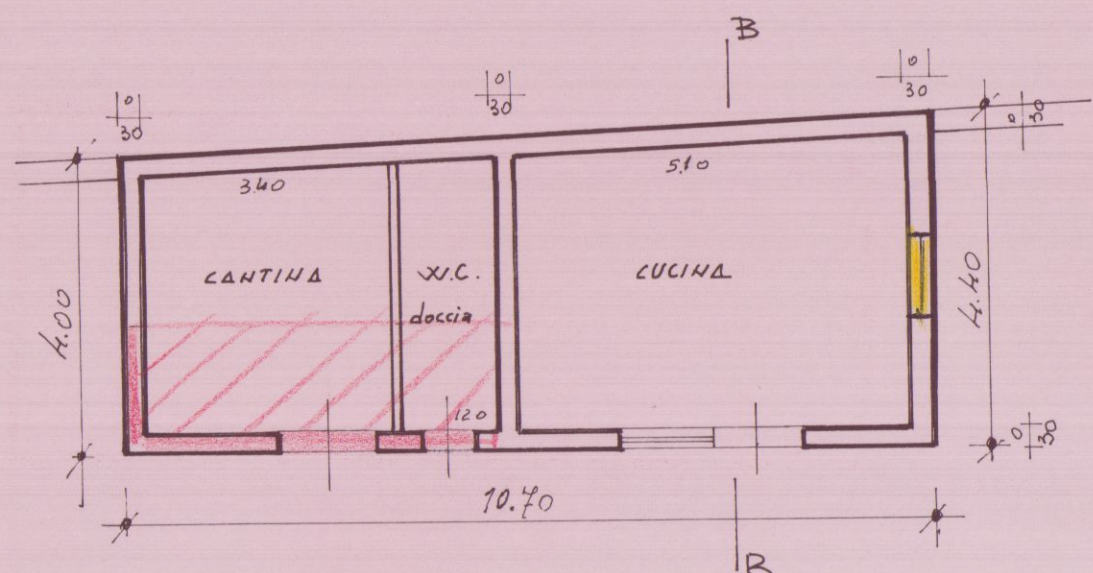

PIANO TERRA
da progetto

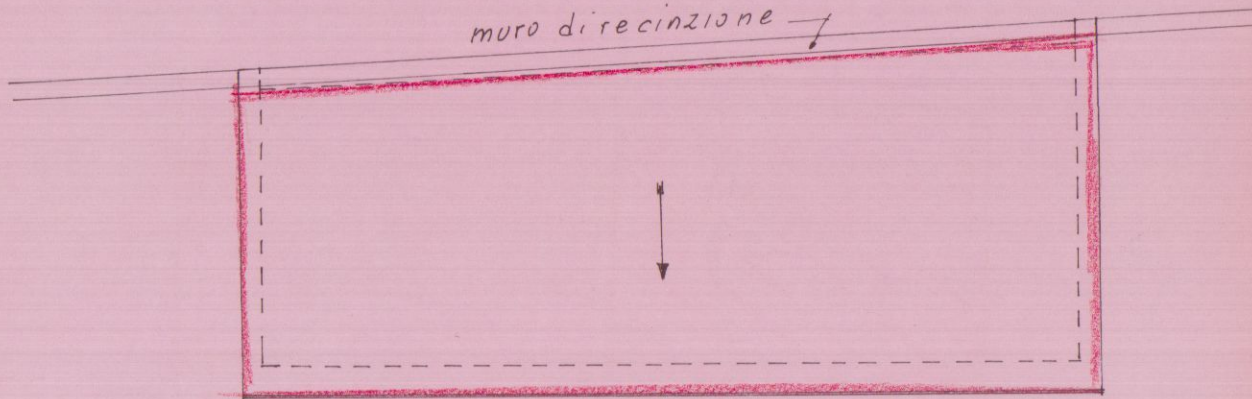

PIANTA COPERTURA
da progetto