


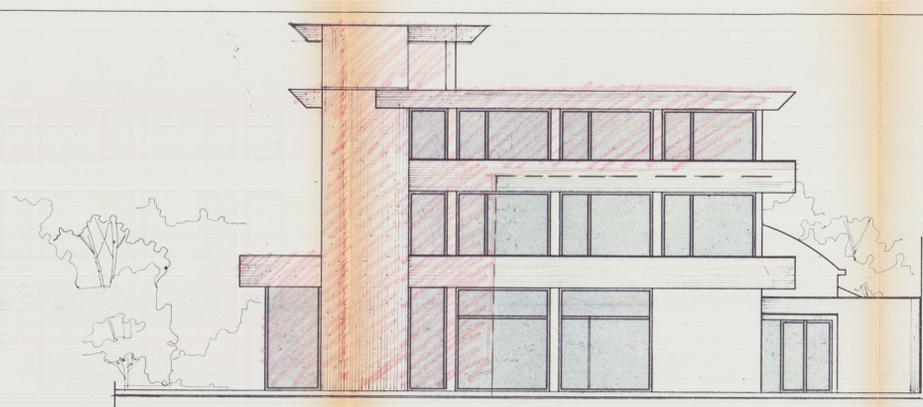


PROSPETTO S/EO



CONFINE A.P.


PROSPETTO S/OE

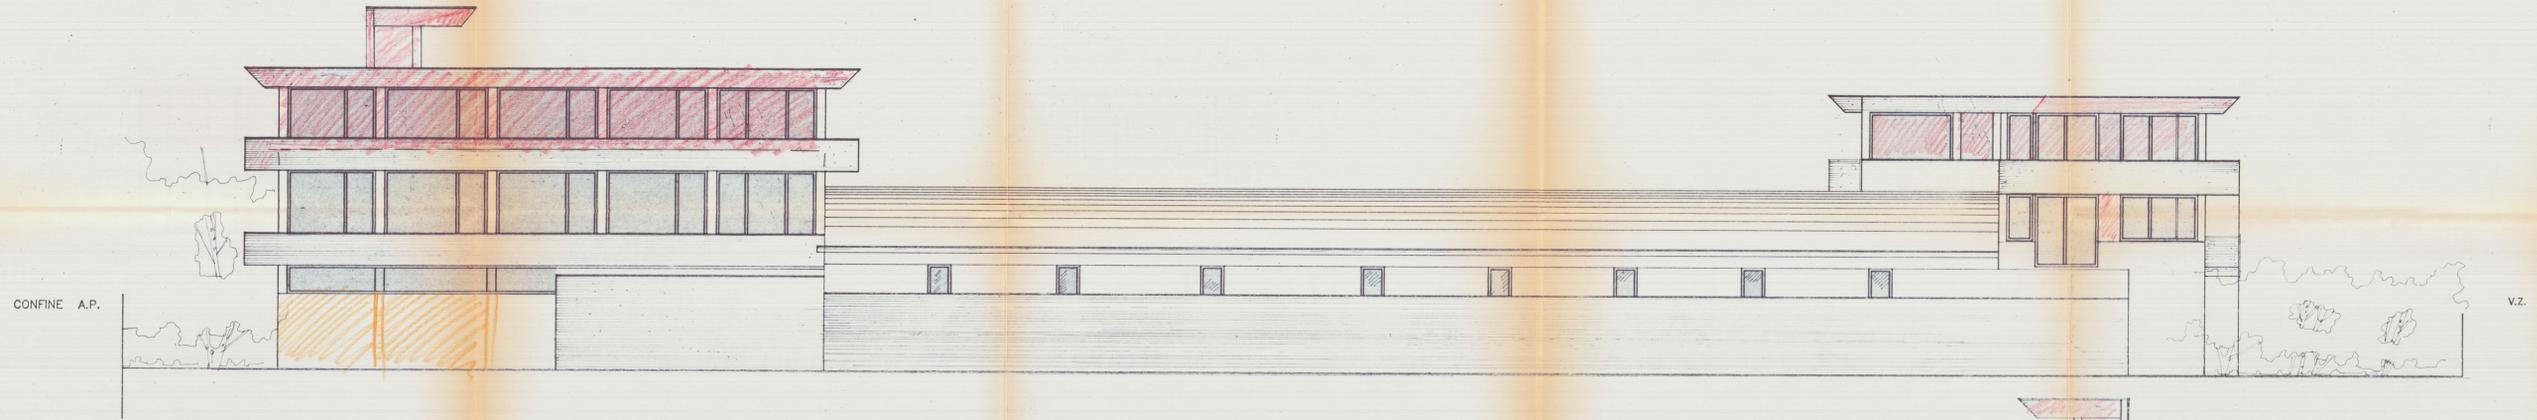

CONFINE A.P.

V.Z.


PROSPETTO N.

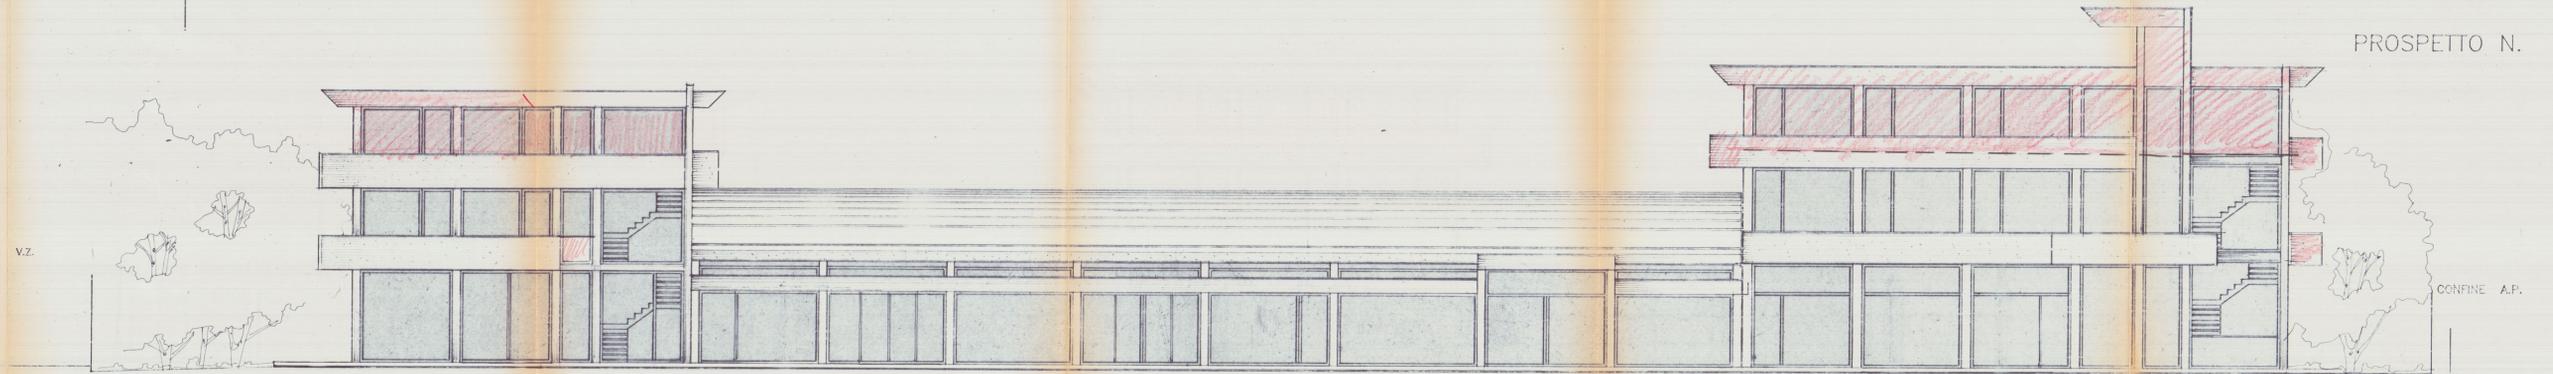

V.Z.

CONFINE A.P.


PROSPETTO S.

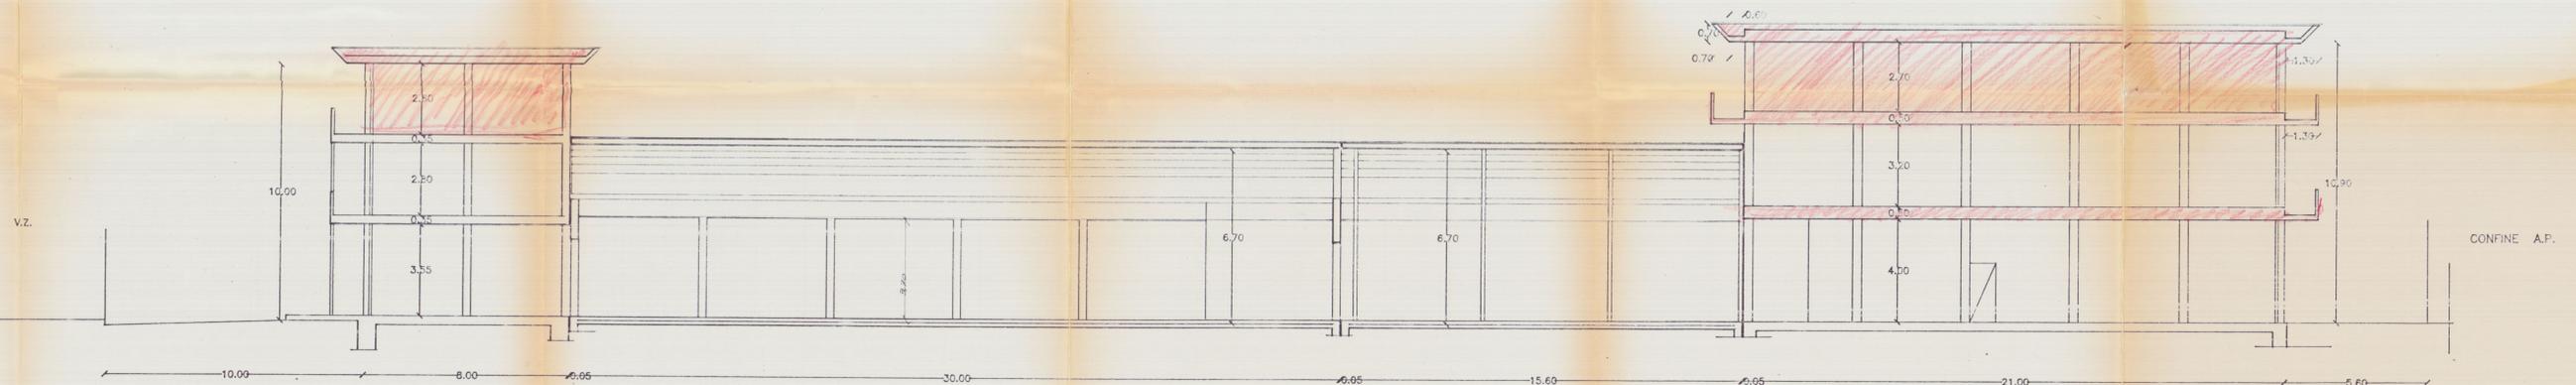

V.Z.


CONFINE A.P.

SEZ.B/C

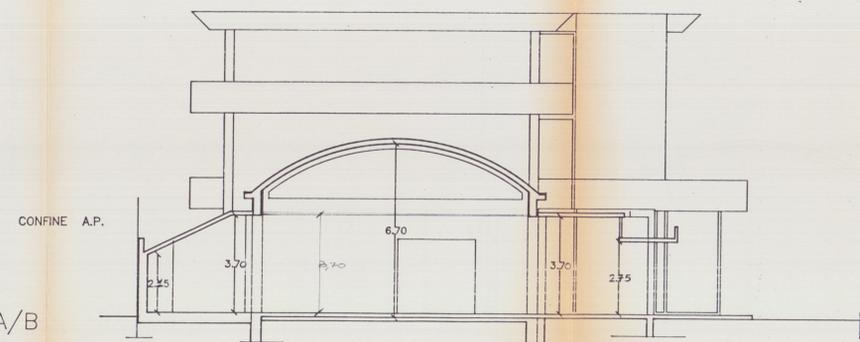

CONFINE A.P.

SEZ.A/B

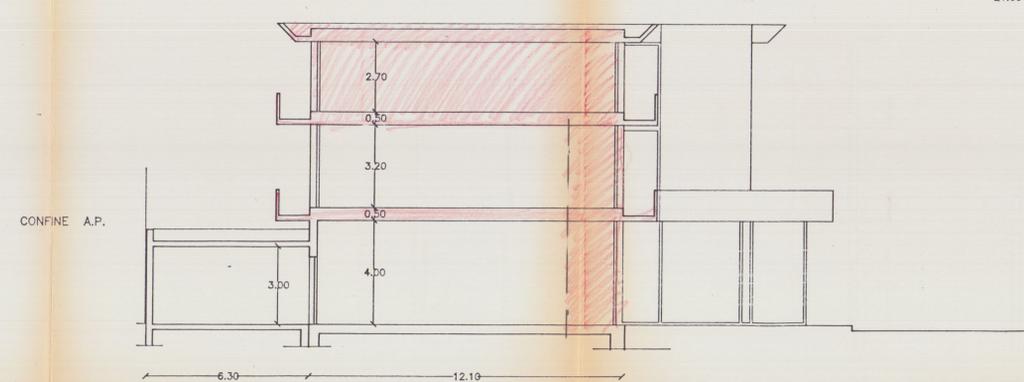

CONFINE A.P.

SEZ.C/D



 Progetto: **VARIANTE / CAPANNONE**

 Oggetto tavola: **PROSP. SEZ.**

 Progettista: ARCH. CARLO GEMIGNANI


CARRARA VIA VIA DON VINCENZI N°15
54033 CARRARA (ITALIA)
TEL. 0585/72106

 Committente: **AUTO "G" S.p.A.**

 Sig. Sig. **AUTO "G" S.p.A.**


 scala: 1:100

CONFINE A.P.

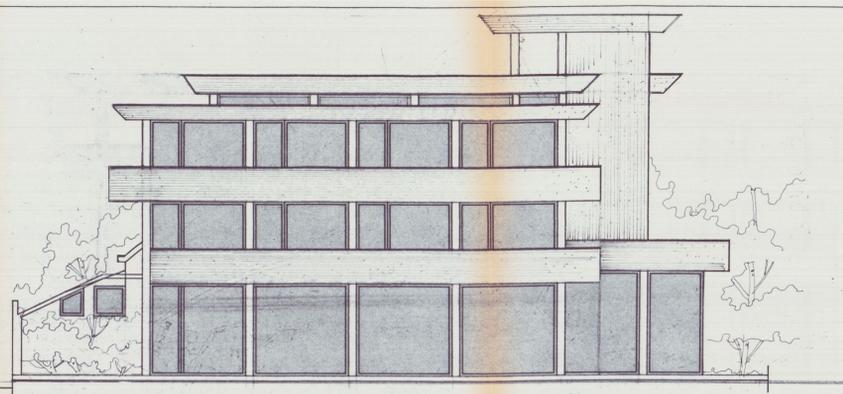

PROSPETTO S/E

CONFINE A.P.

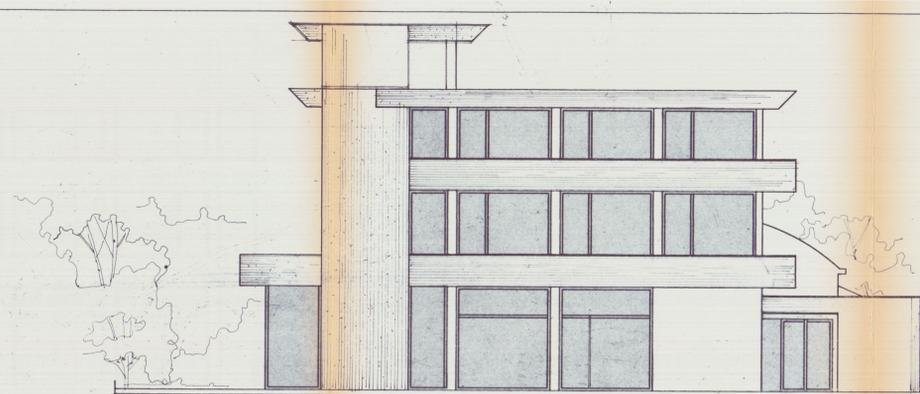

PROSPETTO S/O


CONFINE A.P.



V.Z.

PROSPETTO N.


V.Z.

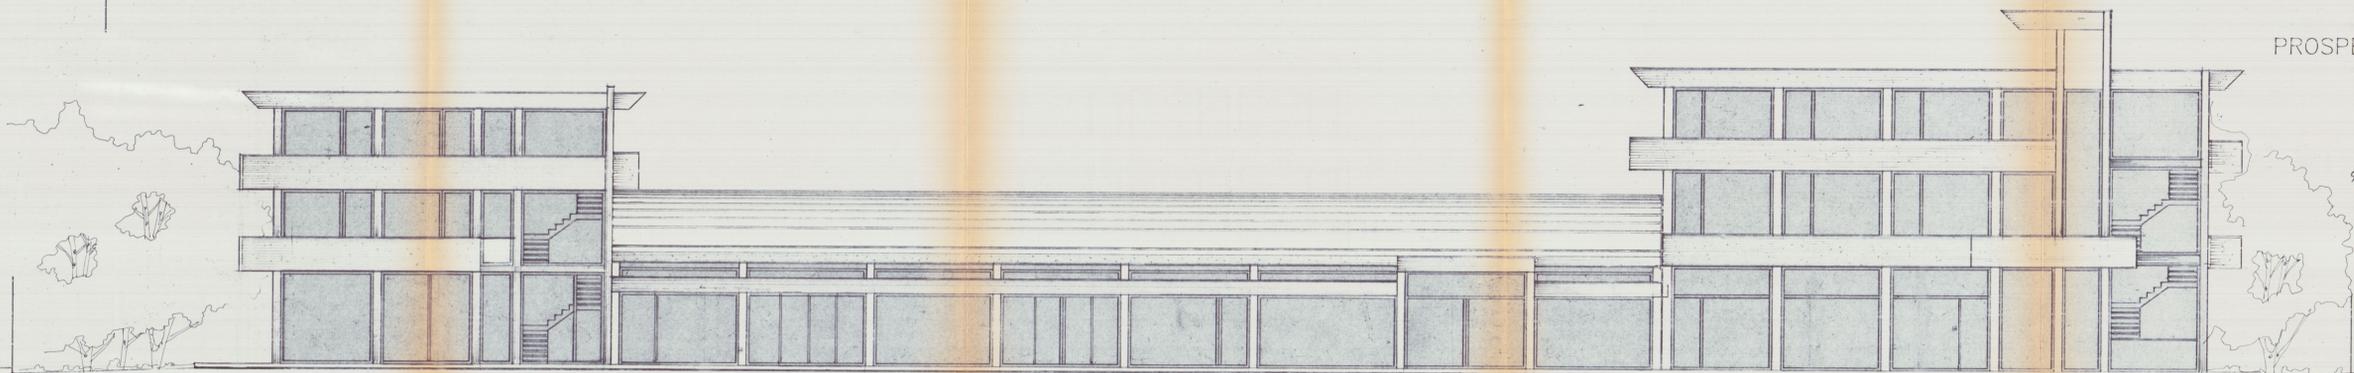

CONFINE A.P.

PROSPETTO S.


V.Z.

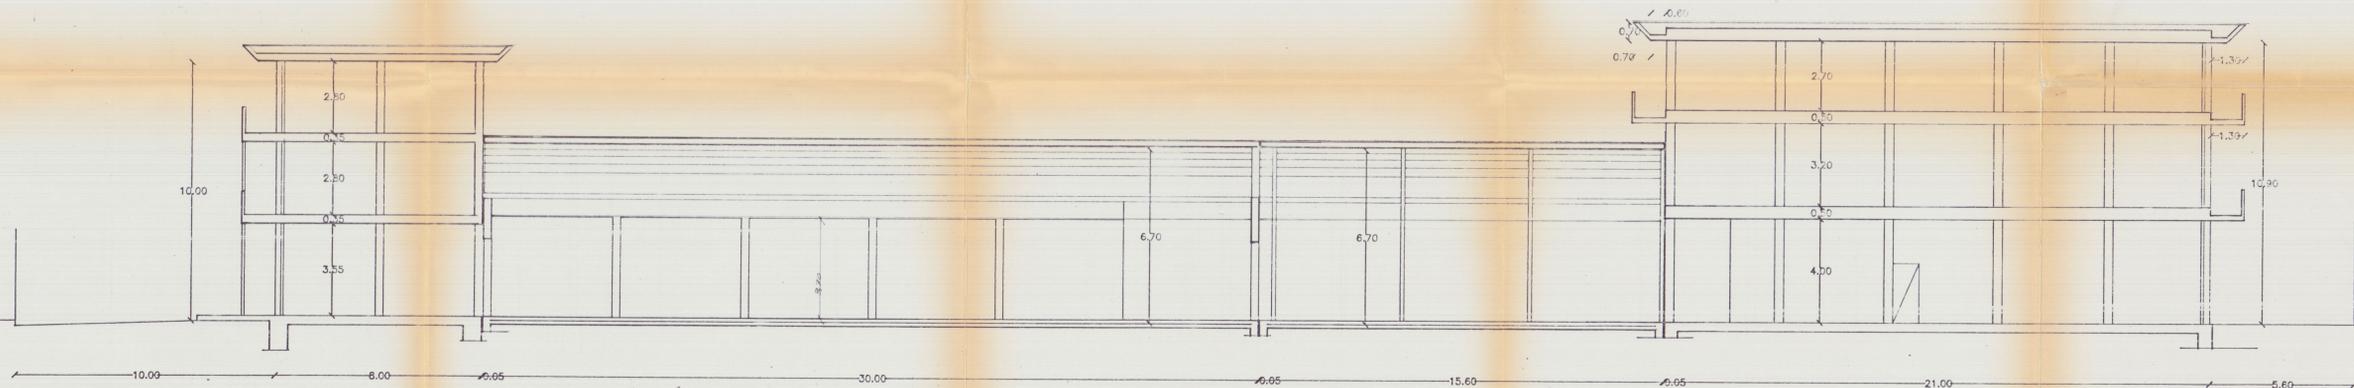

CONFINE A.P.


SEZ. B/C

CONFINE A.P.

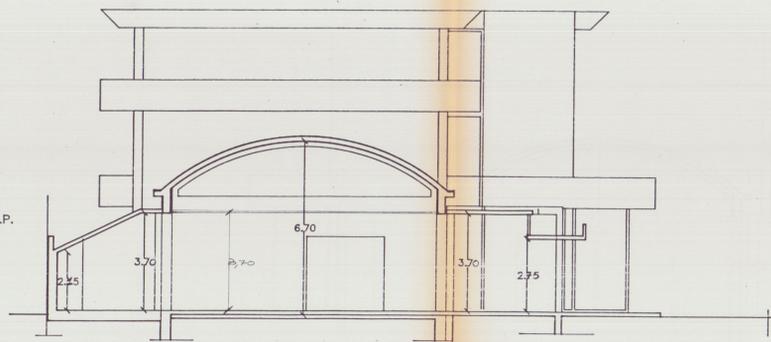

SEZ. A/B

CONFINE A.P.

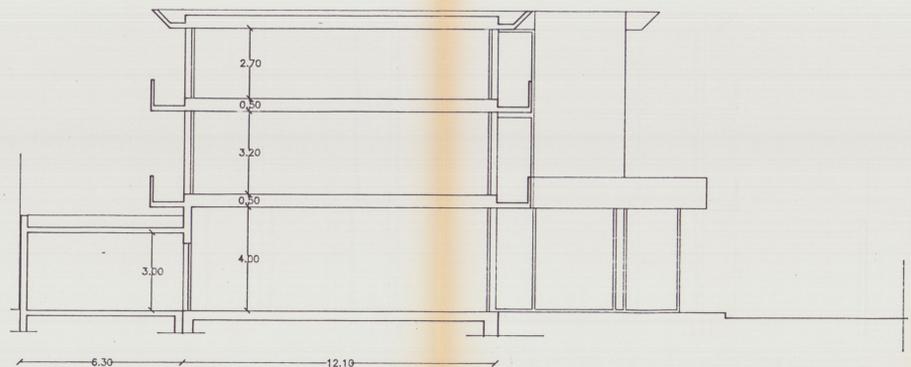


SEZ. C/D

2^a VARIANTE APPROVATO




Progettista: ARCH. CARLO GEMIGNANI CARRARA Via Via Don Michelotti n° 21 54022 CARRARA (Italia) TEL. 0585/72198	Progetto: VARIANTE (CAPANNONE) Oggetto tavola: PROSP. SEZ. Committente: AUTO 8 ^a S.r.l. SIC. SIG. AUTO 8 ^a S.r.l. Agg. To: _____ Scale: 1:100 Reg. Dis. 3
---	---

CONFINE A.P.

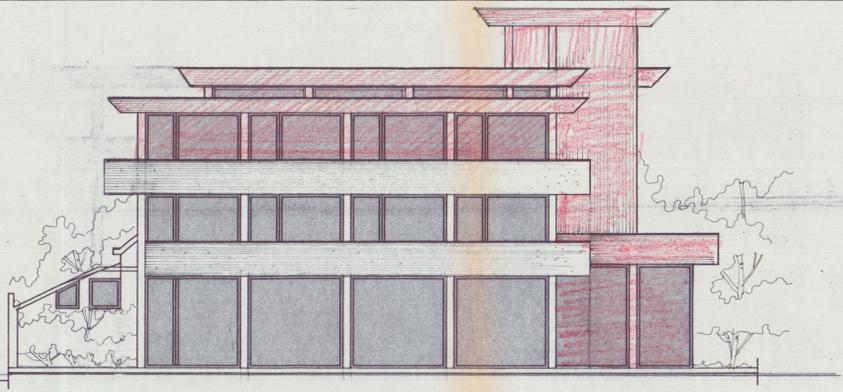


PROSPETTO S/EO

CONFINE A.P.

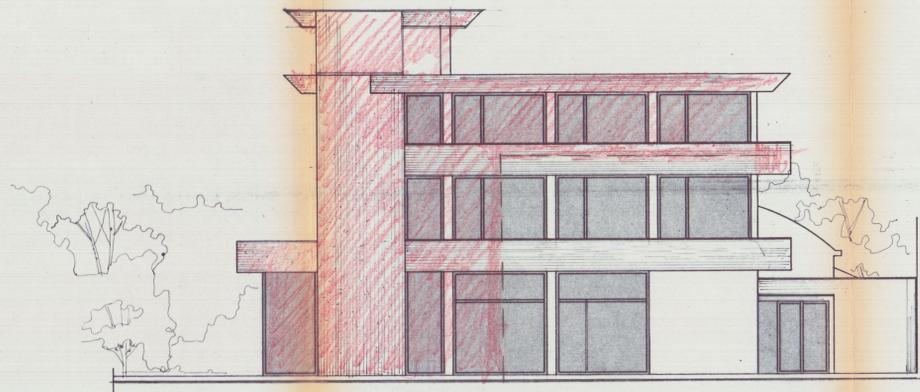


PROSPETTO S/OE

CONFINE A.P.

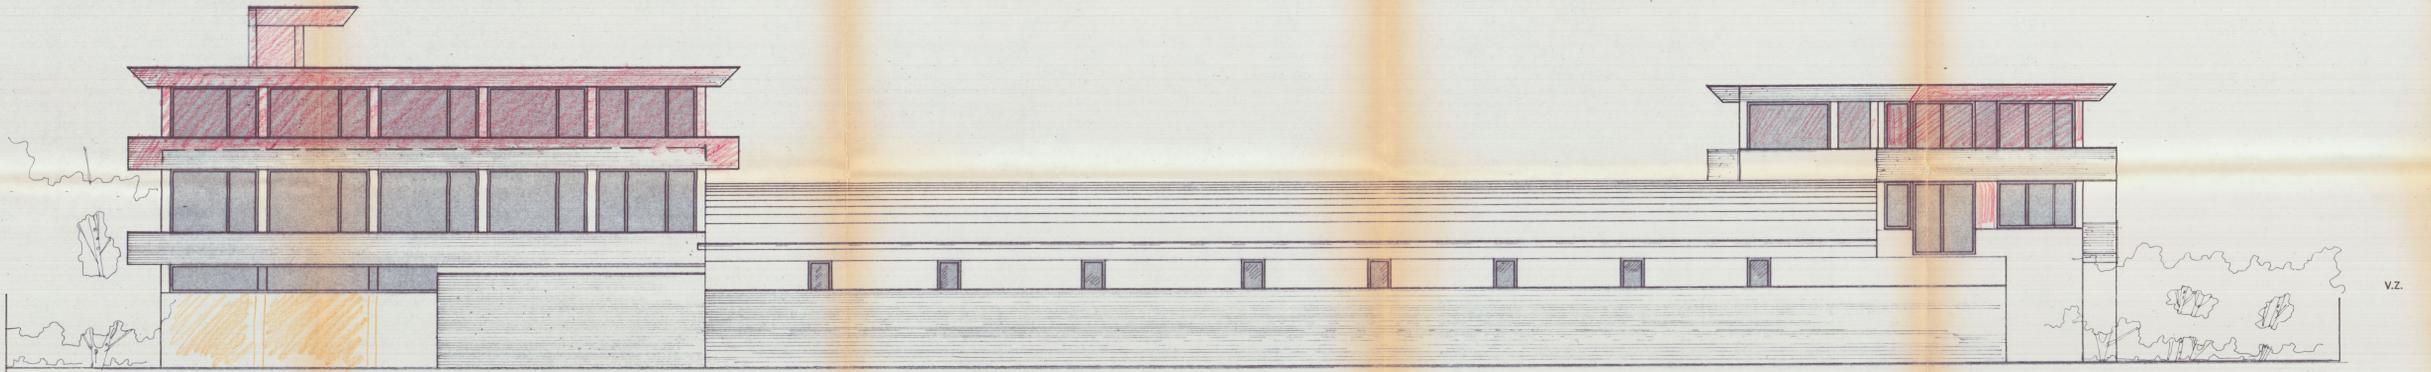

V.Z.

V.Z.

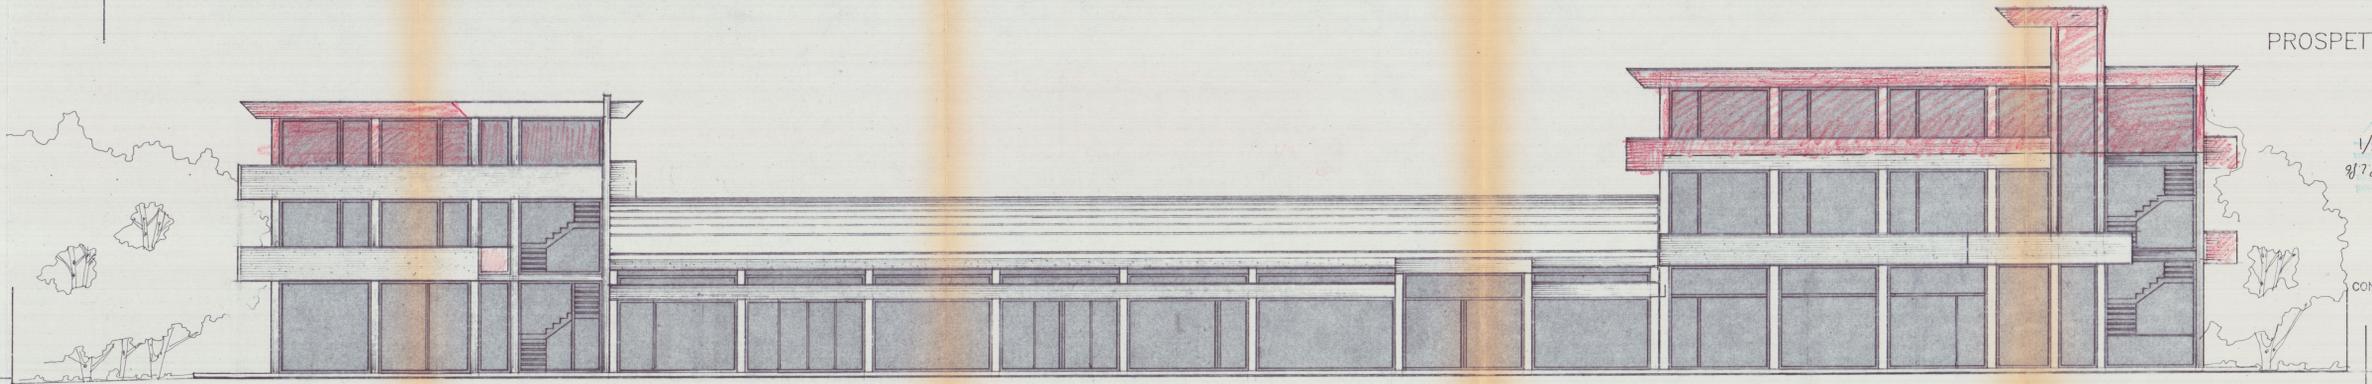

CONFINE A.P.


PROSPETTO S.

PROSPETTO N.

1
2
SEZ.B/C

V.Z.

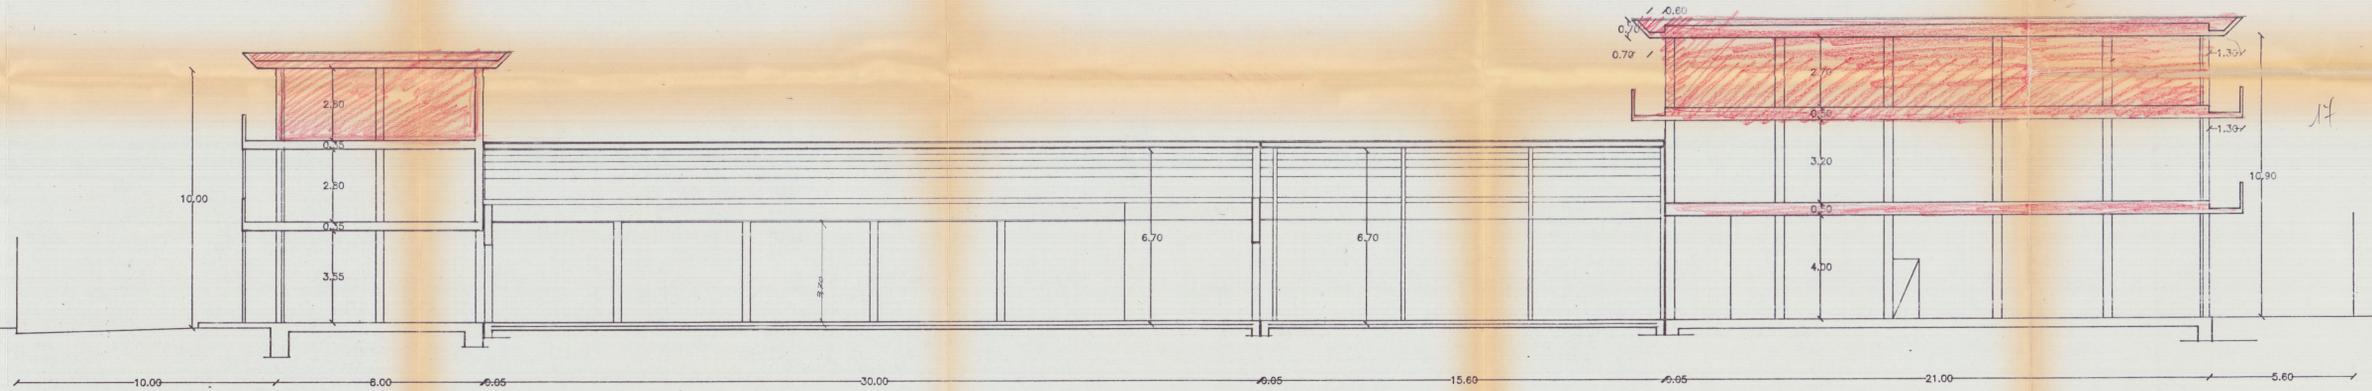


CONFINE A.P.

CONFINE A.P.

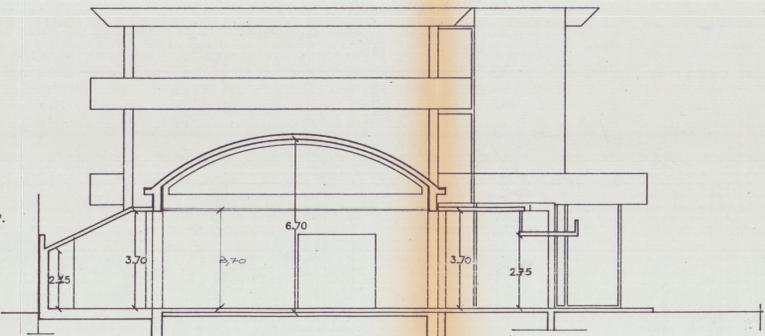

SEZ.A/B

CONFINE A.P.

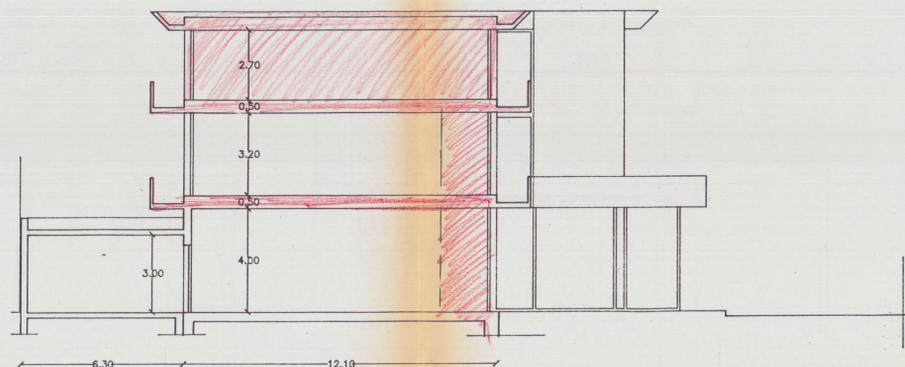

SEZ.C/D

2: VARIANTE APPROVATO



Progettista: ARCH. CARLO GEMIGNANI CARRARA Via Via Don Alfonso n° 23 54022 CARRARA (Italia) TEL. 0585/25196	Progetto: VARIANTE (CAPANNONE) Oggetto tavola: Prosp. Sez. Comittente: PATRONATO "AUTO 70" S.p.A. SIS. SIS. AUTO 70 Scale: 1:100 6
--	---


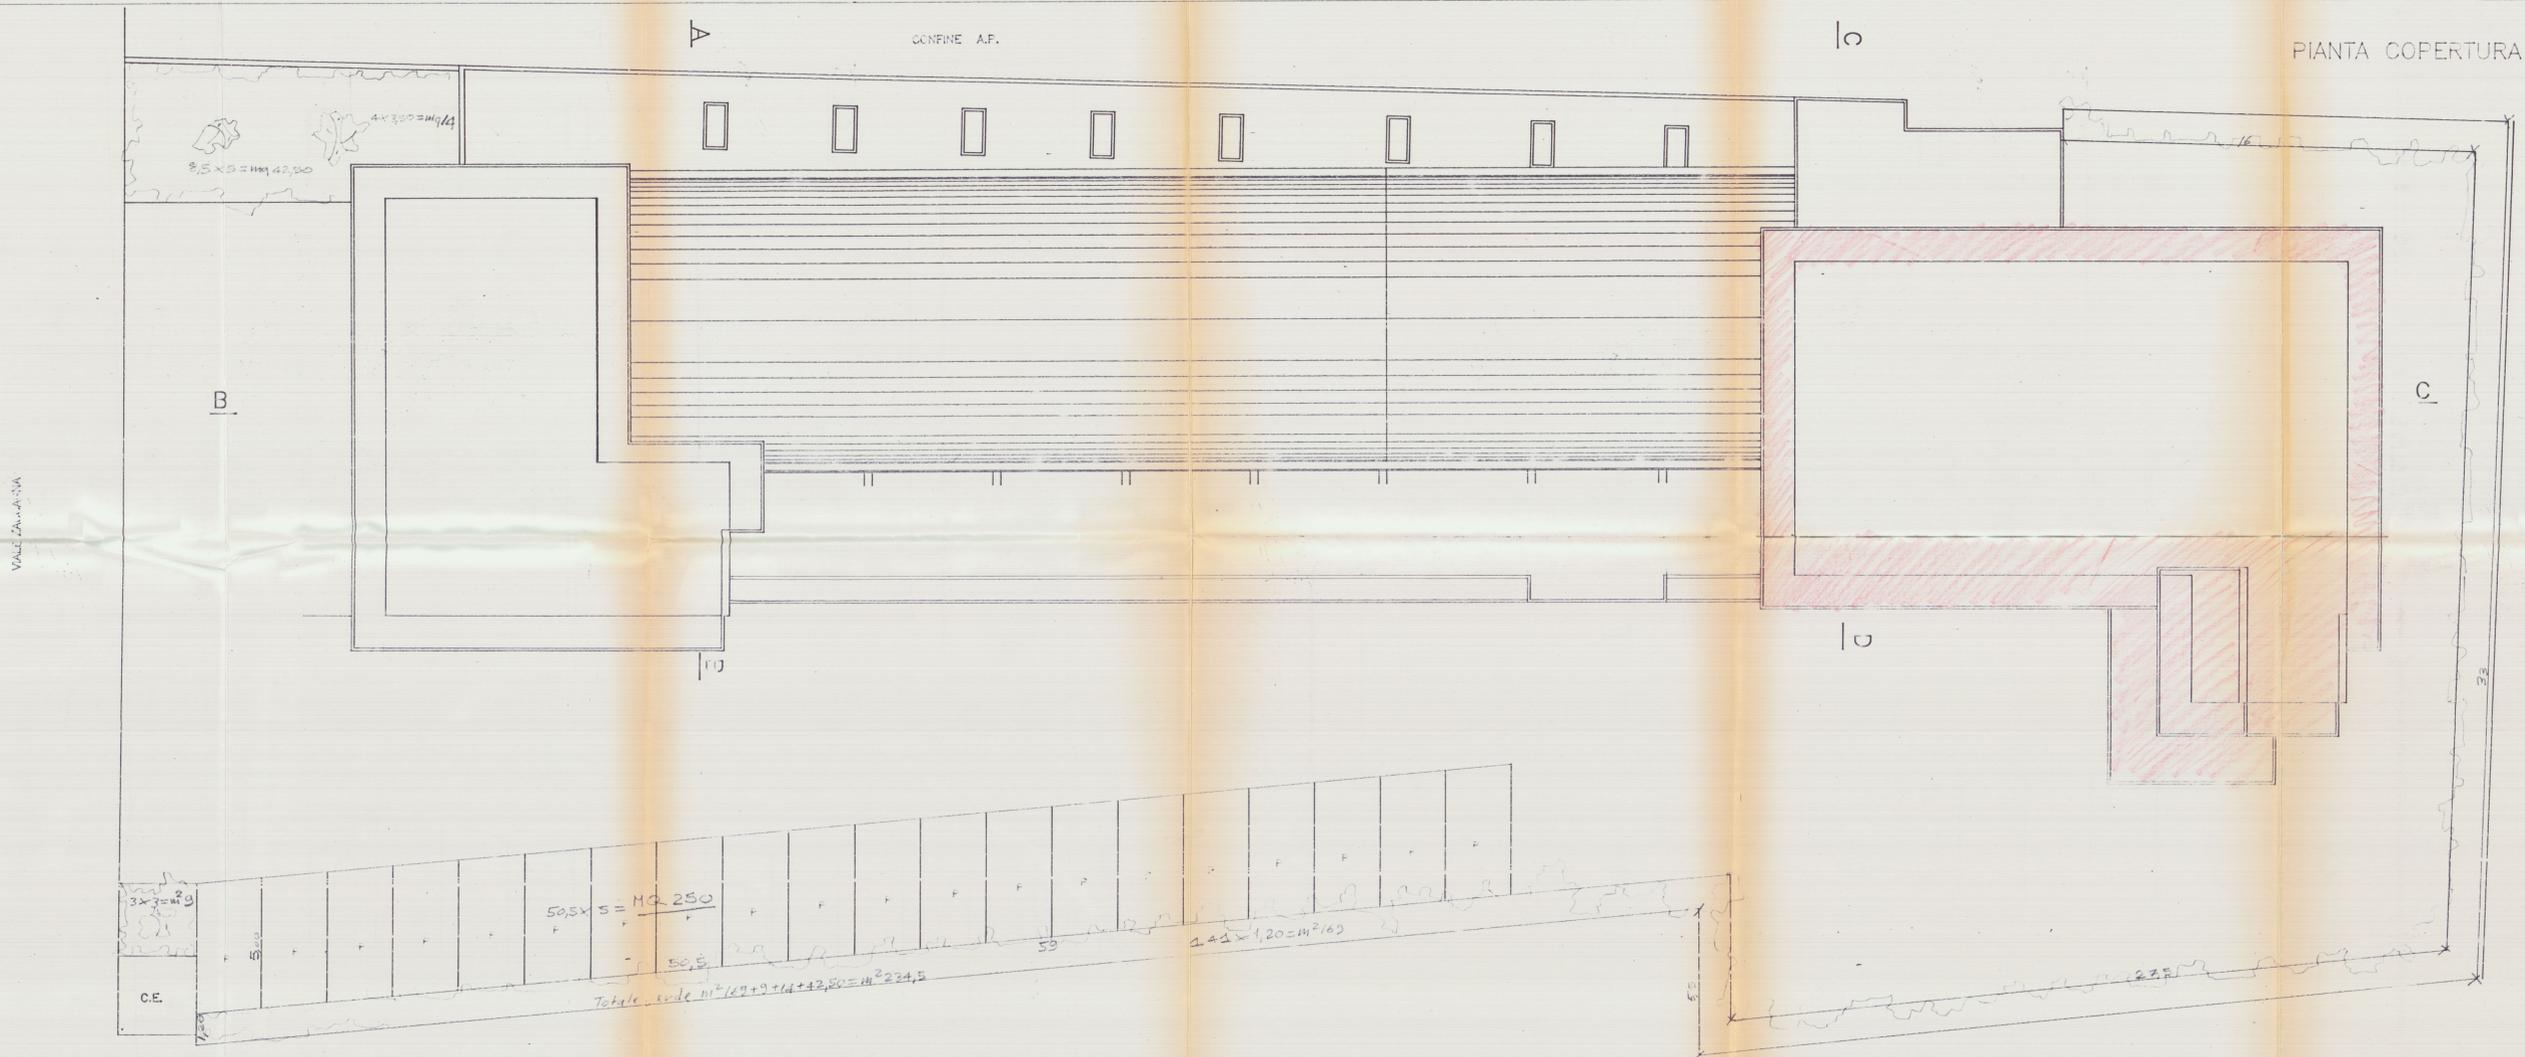



TABELLA SUPERFICI E VOLUMI

Ta. di elevazione mq. 3073 14,3/1 ved. mc. 9219 auto coperte 3073x50x=mc. 1536,7


PLANIMETRIA Sc. 1:200

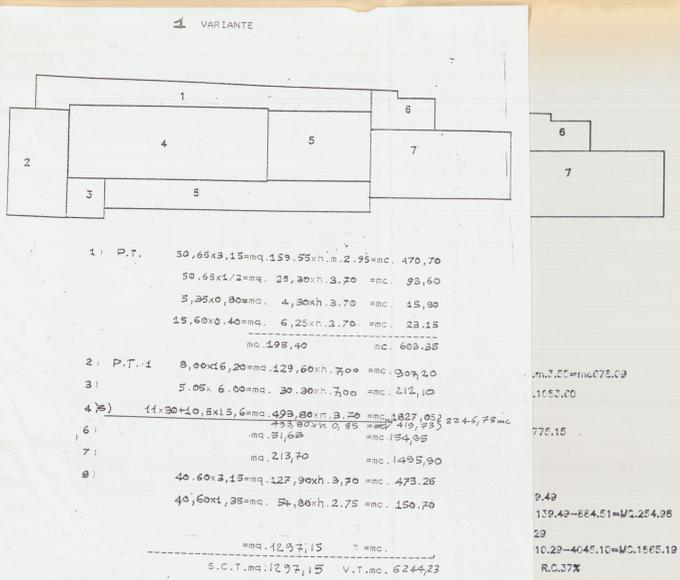

1) P.T.	30,65x3,15=mc. 159,55xh.m. 2,95=mc. 470,70
	50,65x1,2=mc. 25,30xh. 3,70 =mc. 93,60
	5,35x0,80=mc. 4,30xh. 3,70 =mc. 15,90
	15,60x0,40=mc. 6,25xh. 3,70 =mc. 23,15
	mc. 198,40
2) P.T. 1	8,00x6,20=mc. 129,60xh. 3,00 =mc. 388,80
3)	5,05x 6,00=mc. 30,30xh. 7,00 =mc. 212,10
4) 1)	11x30+10,5x15,6=mc. 493,80xh. 3,70 =mc. 1827,05
2)	11x30+10,5x15,6=mc. 493,80xh. 2,95 =mc. 1456,81
3)	11x30+10,5x15,6=mc. 493,80xh. 2,95 =mc. 1456,81
4)	11x30+10,5x15,6=mc. 493,80xh. 2,95 =mc. 1456,81
5)	11x30+10,5x15,6=mc. 493,80xh. 2,95 =mc. 1456,81
6)	11x30+10,5x15,6=mc. 493,80xh. 2,95 =mc. 1456,81
7)	11x30+10,5x15,6=mc. 493,80xh. 2,95 =mc. 1456,81
8)	40,60x3,15=mc. 127,90xh. 3,70 =mc. 473,25
9)	40,60x1,35=mc. 54,80xh. 2,75 =mc. 150,70
	mc. 182,9715
	S.C.T. mc. 1297,15 V.T. mc. 6244,23

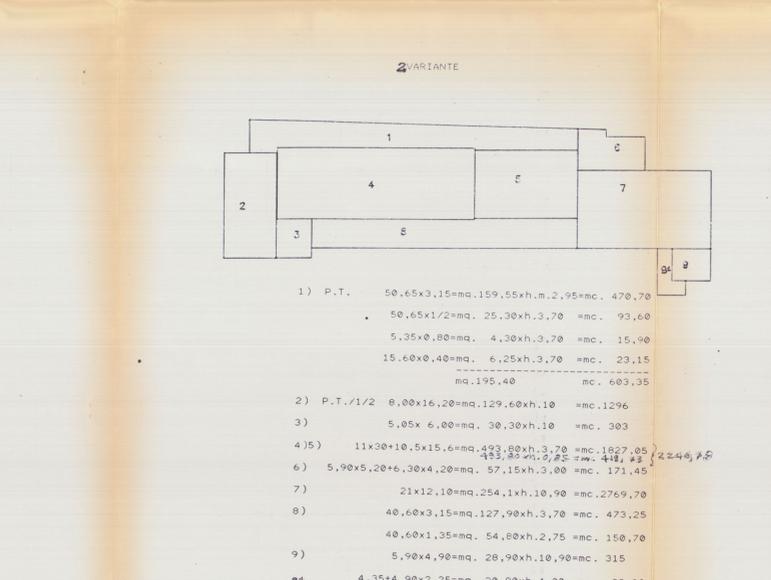

1) P.T.	50,65x3,15=mc. 159,55xh.m. 2,95=mc. 470,70
	50,65x1,2=mc. 25,30xh. 3,70 =mc. 93,60
	5,35x0,80=mc. 4,30xh. 3,70 =mc. 15,90
	15,60x0,40=mc. 6,25xh. 3,70 =mc. 23,15
	mc. 198,40
2) P.T. 1/2	8,00x6,20=mc. 129,60xh. 3,00 =mc. 388,80
3)	5,05x 6,00=mc. 30,30xh. 7,00 =mc. 212,10
4) 1)	11x30+10,5x15,6=mc. 493,80xh. 3,70 =mc. 1827,05
2)	11x30+10,5x15,6=mc. 493,80xh. 2,95 =mc. 1456,81
3)	11x30+10,5x15,6=mc. 493,80xh. 2,95 =mc. 1456,81
4)	11x30+10,5x15,6=mc. 493,80xh. 2,95 =mc. 1456,81
5)	11x30+10,5x15,6=mc. 493,80xh. 2,95 =mc. 1456,81
6)	11x30+10,5x15,6=mc. 493,80xh. 2,95 =mc. 1456,81
7)	11x30+10,5x15,6=mc. 493,80xh. 2,95 =mc. 1456,81
8)	40,60x3,15=mc. 127,90xh. 3,70 =mc. 473,25
9)	40,60x1,35=mc. 54,80xh. 2,75 =mc. 150,70
10)	5,90x4,90=mc. 28,90xh. 10,90=mc. 315
11)	4,35x4,90x2,25=mc. 20,80xh. 4,00 =mc. 83,20
	mc. 192,9715
	S.C.T. mc. 1392,75 V.T. mc. 7992,70+413,73=mc. 8406,43

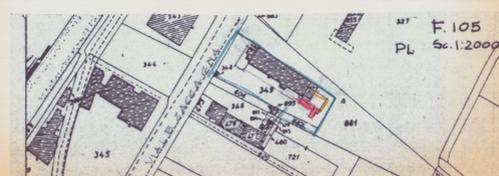

Progettista: ARCH. CARLO GEMIGNANI
 Oggetto: T.V. PLAN. RAP.
 COMMITTENTE: AUTO G 16 S.r.l.
 Scale: 1:200