
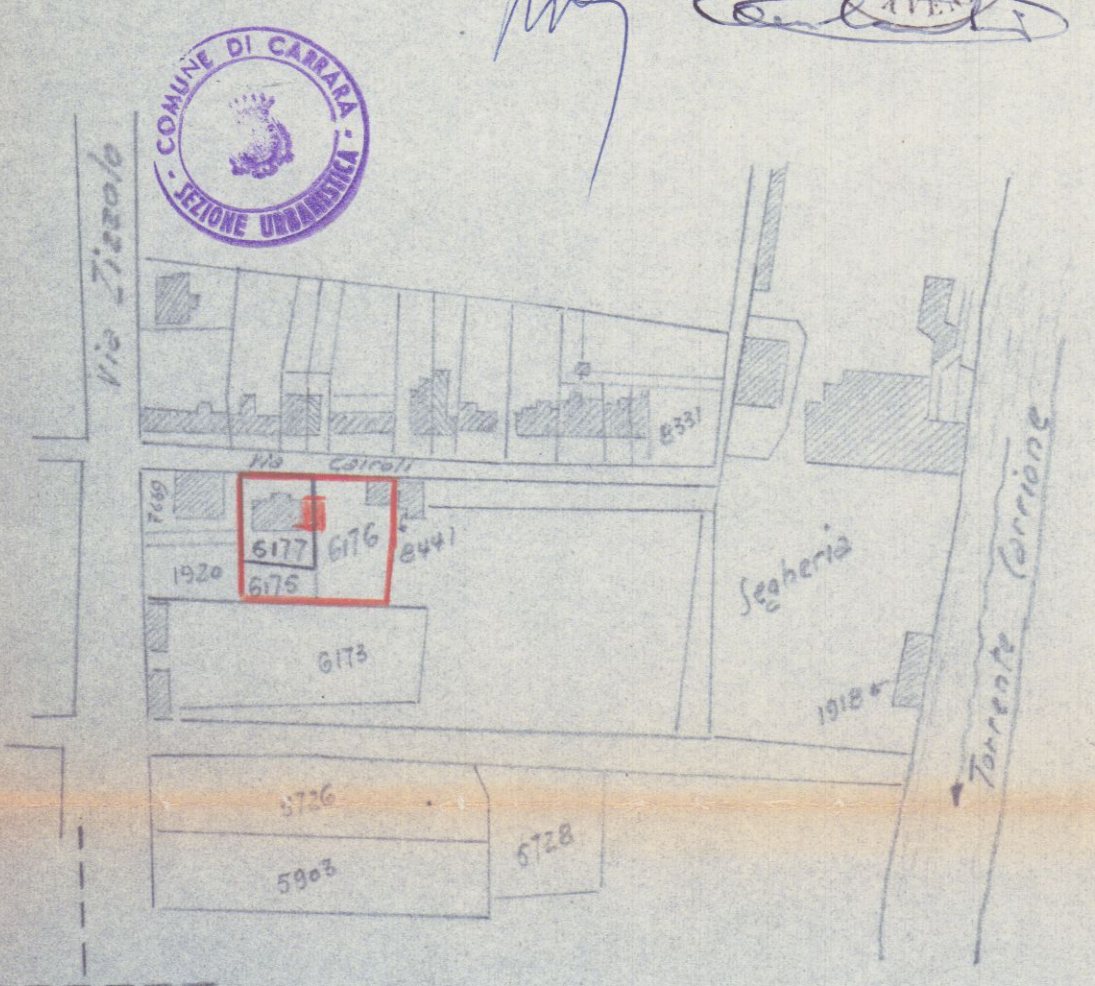


Atto di Notorietà rilasciato dalla Pretura il 28-5-53
 Inizio lavori 9-2-59
 Ultimazione in 20-5-59
 Sopraluogo fatto per l'ultimoposizione
 dei lavori il 30-5-53 *assunto*

mq. 53
 mc. 371

PROGETTO DI AMPLIAMENTO
 DELLA CASA DI CIVILE ABITAZIONE
 DI PROPRIETA' DELLA SIGMORA
BIGGI LIA VED. FALLAI
 SITA IN MARINA DI CARRARA
 VIA CAIROLI n°

Approvato dal Sindaco alle condizioni
 indicate nel permesso di costruzione
 n° 250 del 20-12-1958
 L'INGEGNERE CAPO

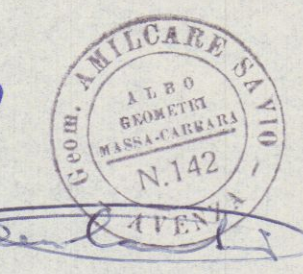

Stralcio planimetrico scala 1:2000
 Sez. A - Foglio 85 - n° di mapp. 6177-6176-6175

