


PIANO TERRA

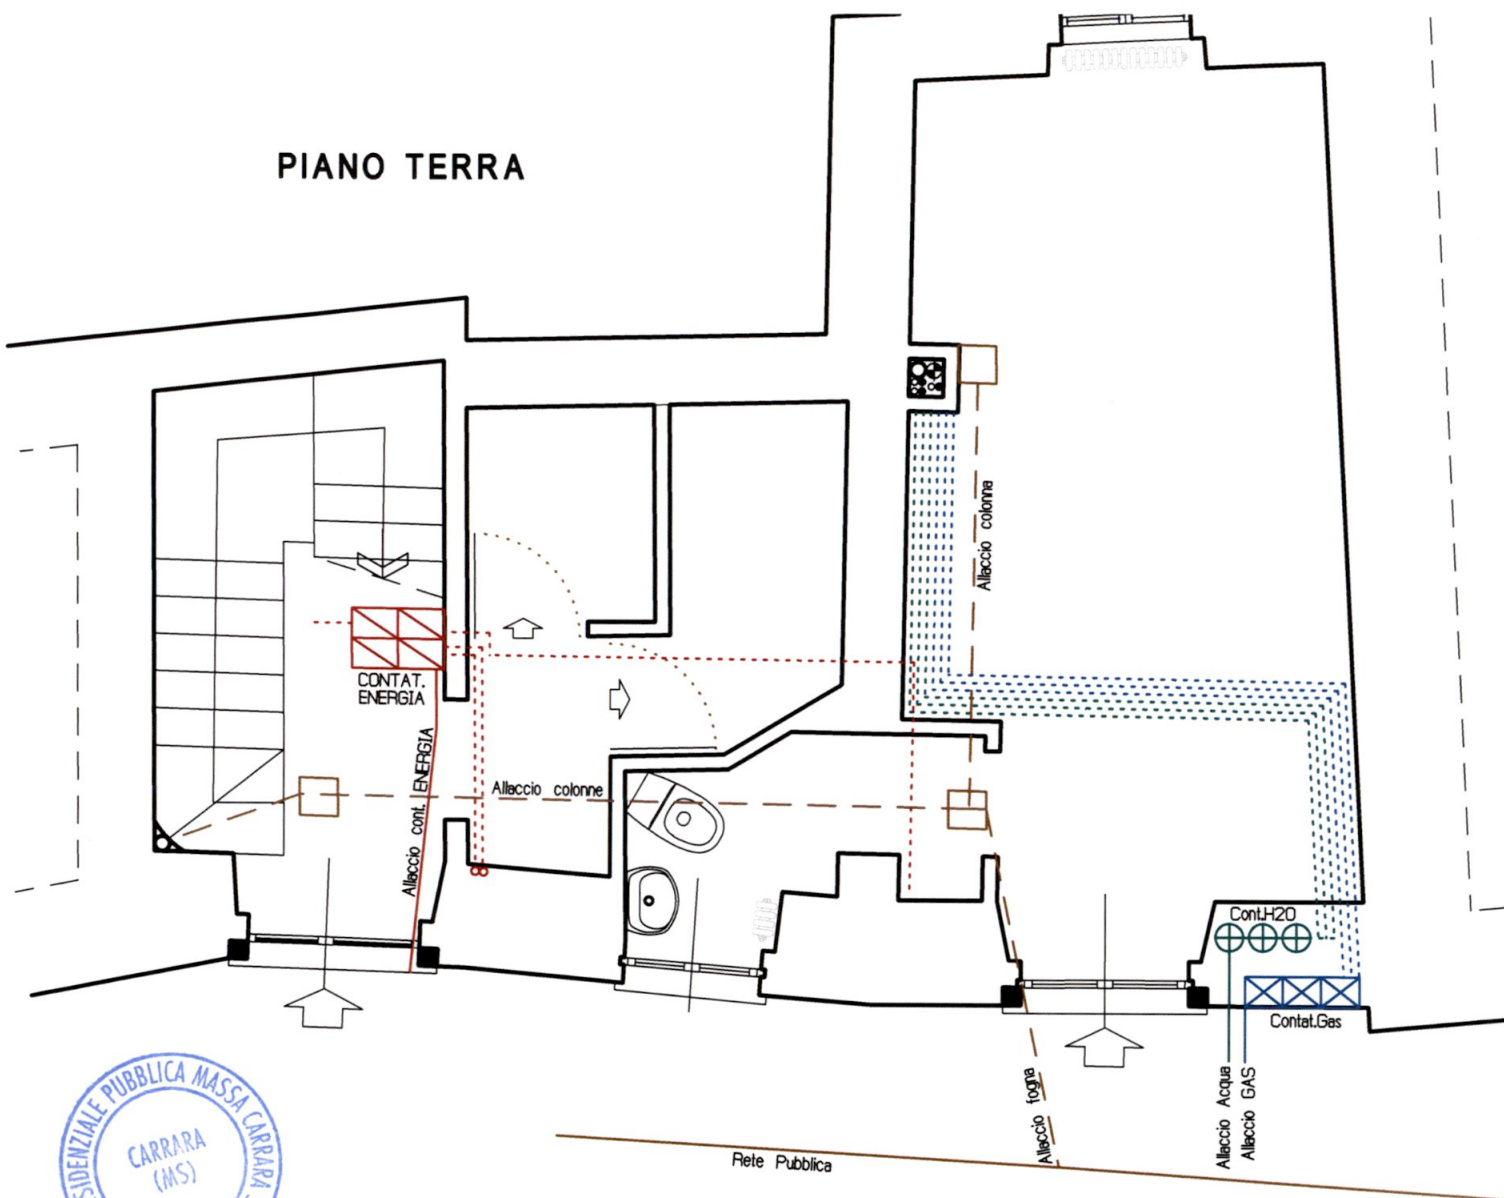

EDILIZIA RESIDENZIALE PUBBLICA MASSA CARRARA S.p.A.

SEDE IN CARRARA, VIA ROMA, 30 - TEL. 0585 72242 FAX 0585 75567 - P.I. 01095200455

MANUTENZIONE STRAORDINARIA E RECUPERO FABBRICATO IN CARRARA, CITTA' VIA NUOVA CIV.19, DUE ALLOGGI DI EDILIZIA RESIDENZ. PUBBLICA ED UN FONDO

In catasto F° 40 mapp. 605 - Proprietà comune di Carrara - Finanziamento L.457/78 e Art.11 L.493/93 - D.G.R. n° 960/2003

ARCHIVIO - C:\PROGETTI\1CAD\VIANUOVA\VARIANTE\SECONDA DIA

PROGETTO UFFICIO TECNICO ERP MASSA CARRARA SPA U.O. PROGETTI E CANTIERI - DATA:

SCHEMA ALLACCI SERVIZI

FILE: & ALLACCI

TAVOLA N°

7

scala 1:50

DSG: @TAV7 allacc


Il Tecnico
GEOM. EZIO FILIPPI

Il Direttore Tecnico
DOTT. ARCH. MARIO CASOTTI

Il R. U. del Procedimento
DOTT. ARCH. DINO BELONI

IL PRESIDENTE
DOTT. ARGANTE MUSSI

PIANO TERRA

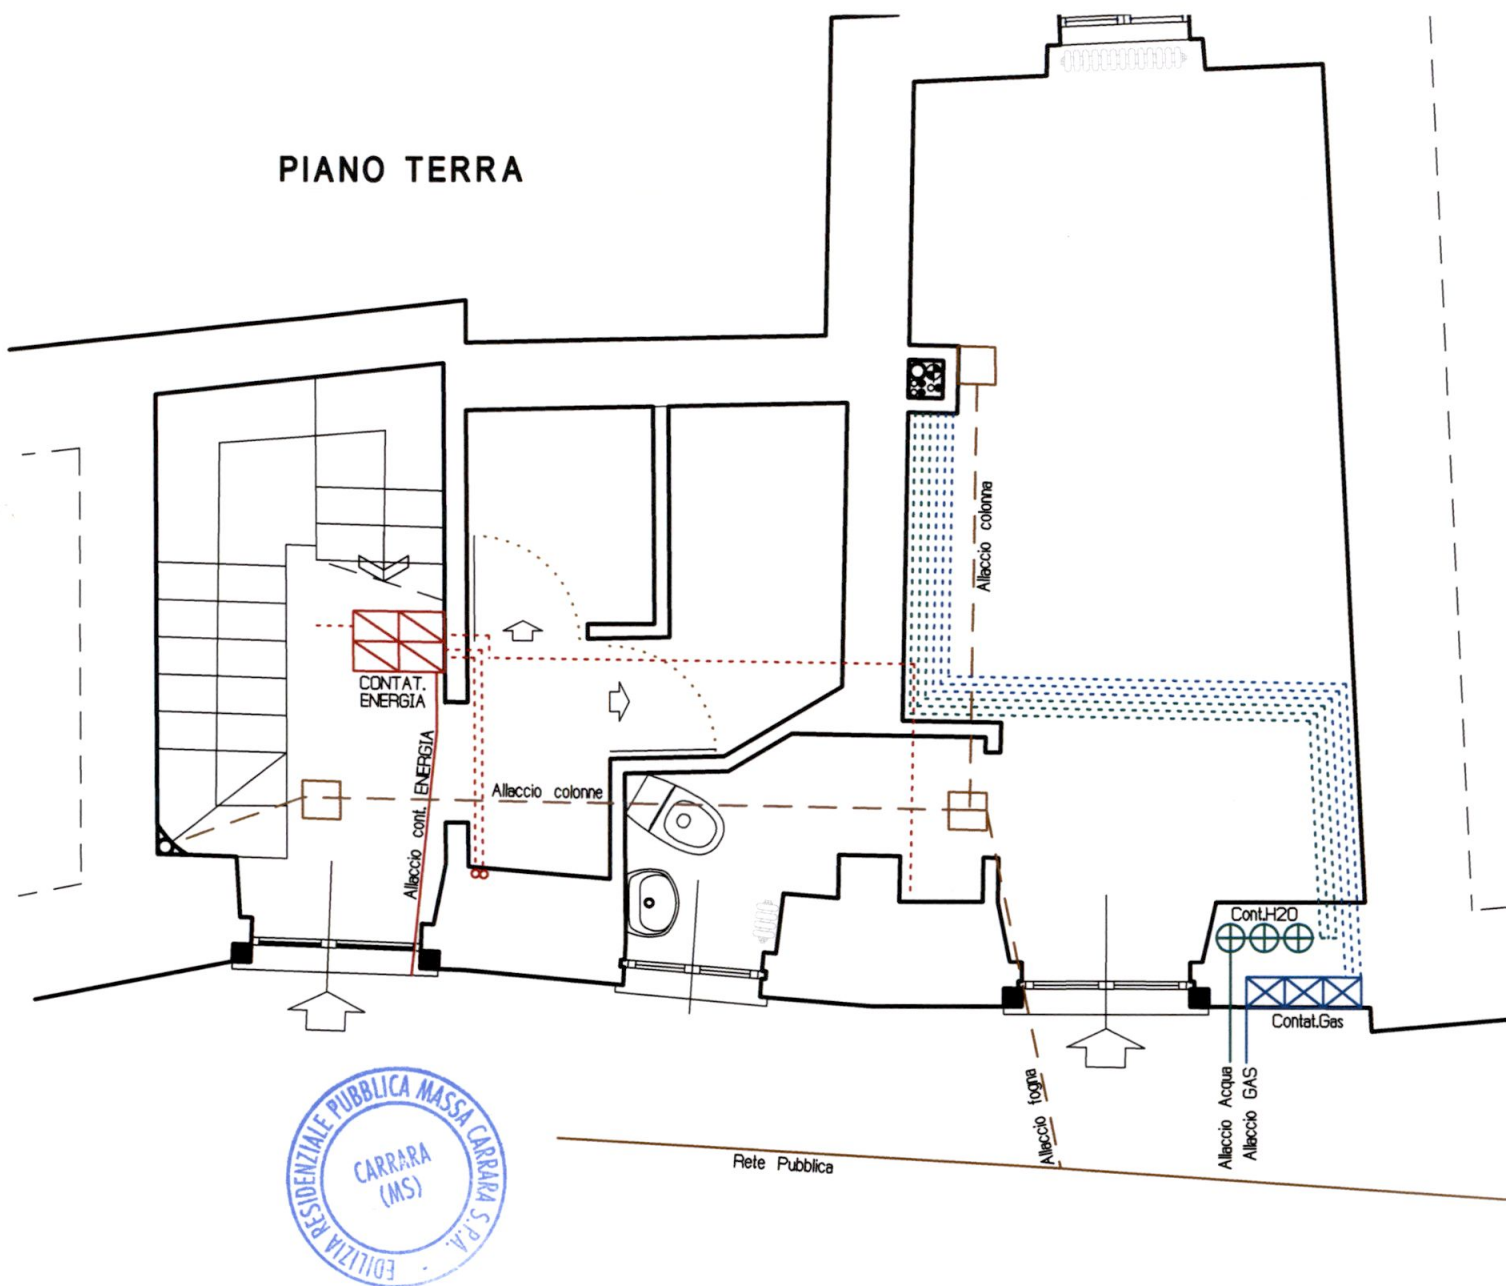

EDILIZIA RESIDENZIALE PUBBLICA MASSA CARRARA S.p.A.

SEDE IN CARRARA, VIA ROMA, 30 - TEL. 0585 72242 FAX 0585 75567 - P.I. 01095200455

**MANUTENZIONE STRAORDINARIA E RECUPERO FABBRICATO IN CARRARA, CITTA'
VIA NUOVA CIV.19, DUE ALLOGGI DI EDILIZIA RESIDENZ. PUBBLICA ED UN FONDO**

In catasto F° 40 mapp. 605 - Proprietà comune di Carrara - Finanziamento L.457/78 e Art.11 L.493/93 - D.G.R. n° 960/2003

ARCHIVIO - C:\PROGETTI\ICAD\VIANUOVA\VARIANTE\SECONDA DIA

PROGETTO UFFICIO TECNICO ERP MASSA CARRARA SPA U.O. PROGETTI E CANTIERI - DATA:

SCHEMA ALLACCI SERVIZI

FILE: & ALLACCI

TAVOLA N°

7

scala 1:50

DSG: @TAV7 allacci

Il Tecnico
GEOM. EZIO FILIPPI

Il Direttore Tecnico
DOTT. ARCH. MARIO CASOTTI

Il R. U. del Procedimento
DOTT. ARCH. DINO GELONI

IL PRESIDENTE
DOTT. ARGANTE MUSSI