


Geom. Del Grosso Roberto - STUDIO TECNICO - Loc. Avenza Via Campo d'Appio n. 31H
-- Fax -- Tel. 0585-858775 --

COMMITTENTE:

BINELLI FRANCO

TAVOLA:

TAVOLA:

ELABORATI:



PIANTE
H00

DENOMINAZIONE:


RISTRUTTURAZIONE

Disegnato	Approvato	Filename	Sost. il N.	Sost. dal N.	Data
adi					DIC 2006


Comune di Carrara N.C.E.U Fg. 97 Mapp.le 109

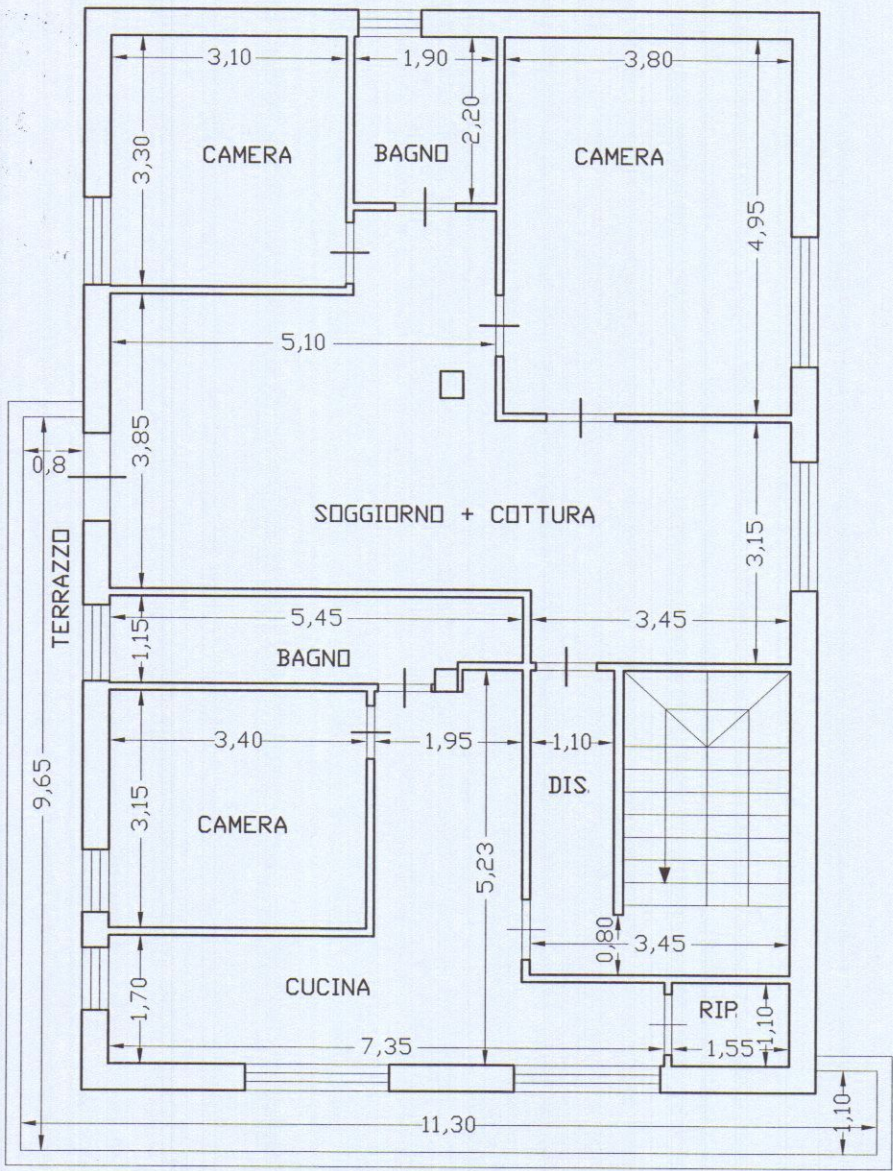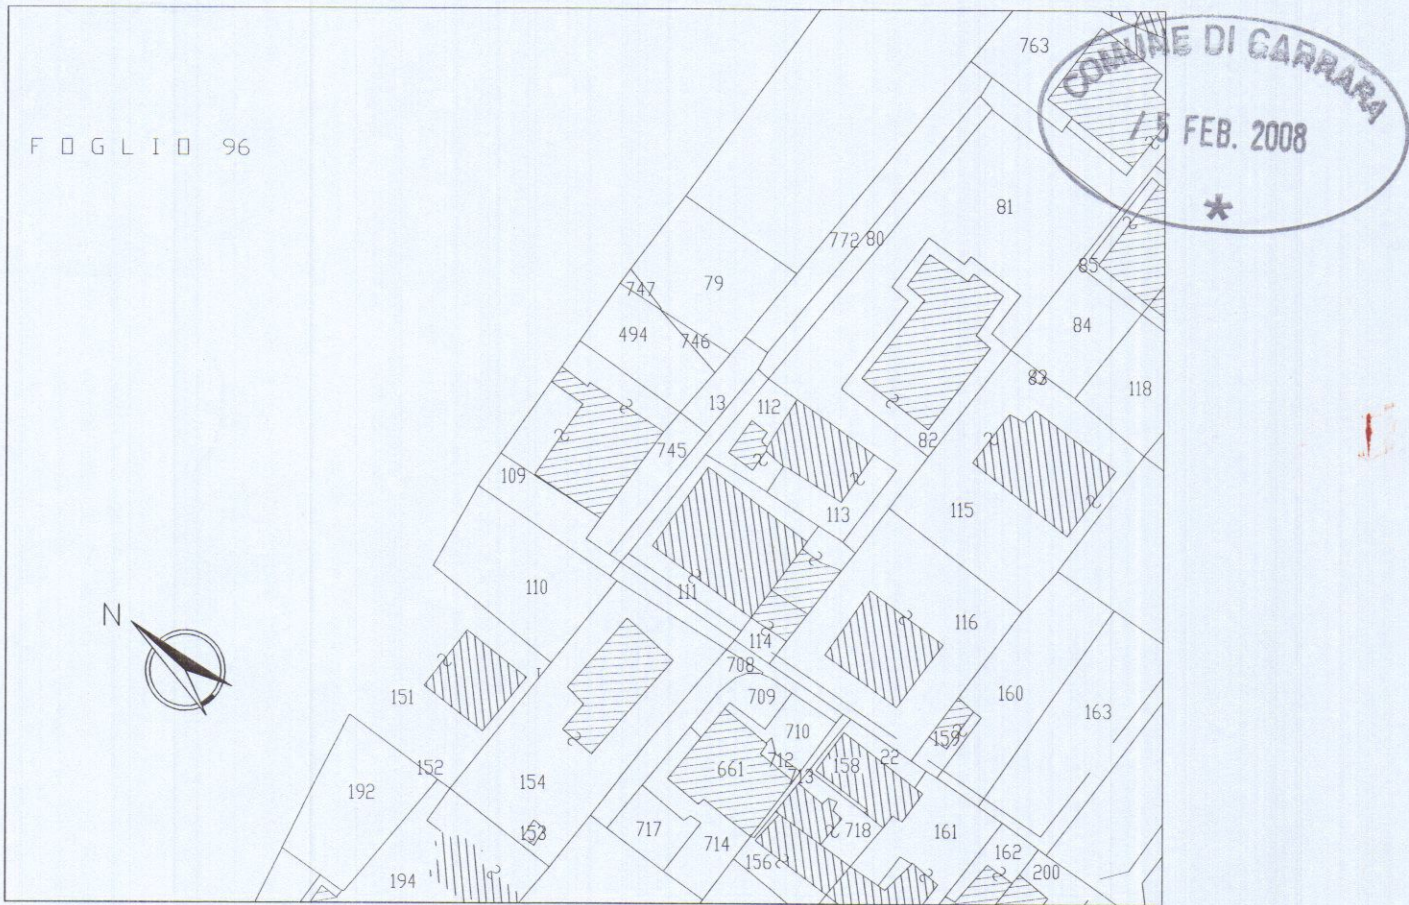


PIANTA PIANO PRIMO
 stato attuale

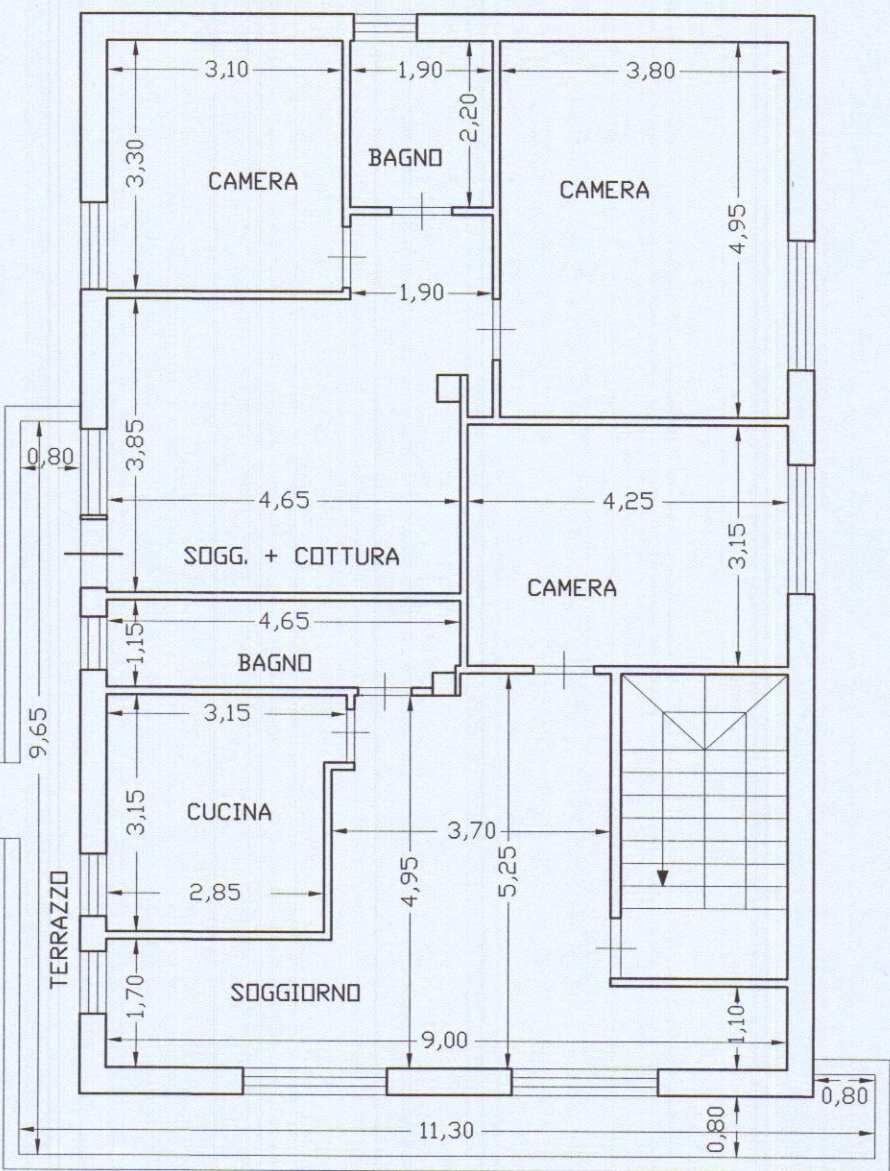

PIANTA PIANO PRIMO
 stato di progetto

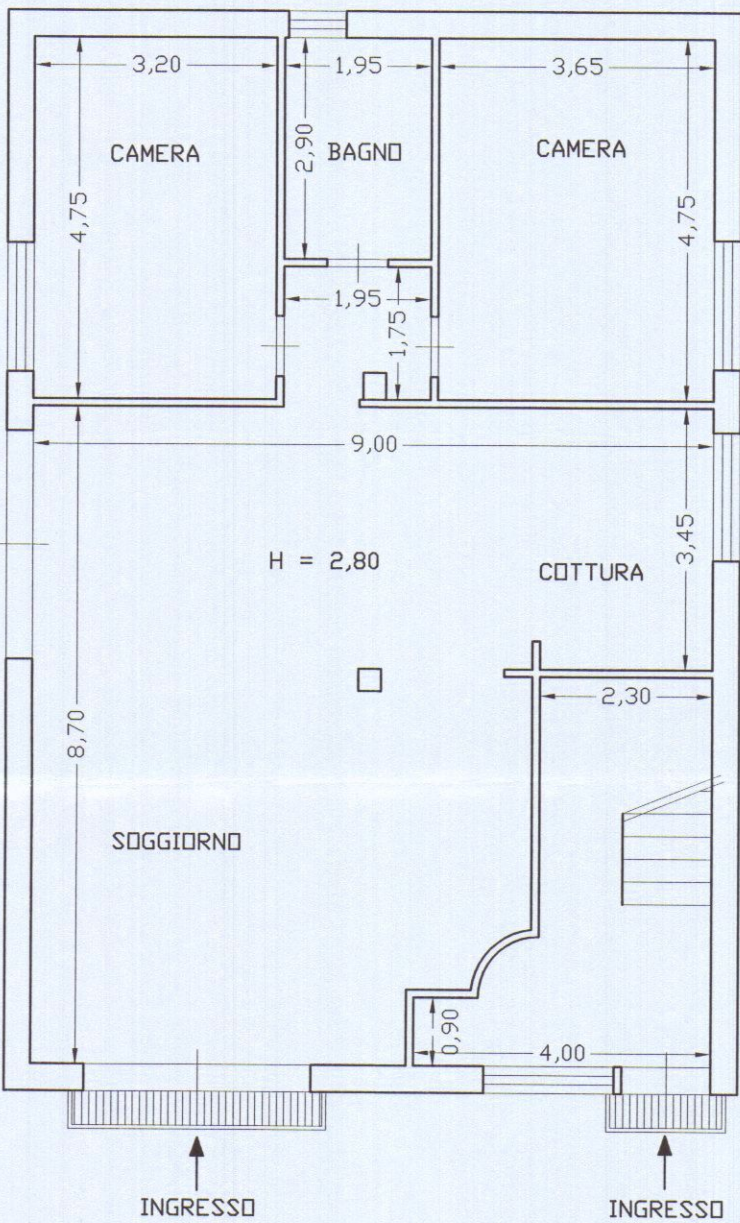

PIANTA PIANO TERRA
 stato attuale

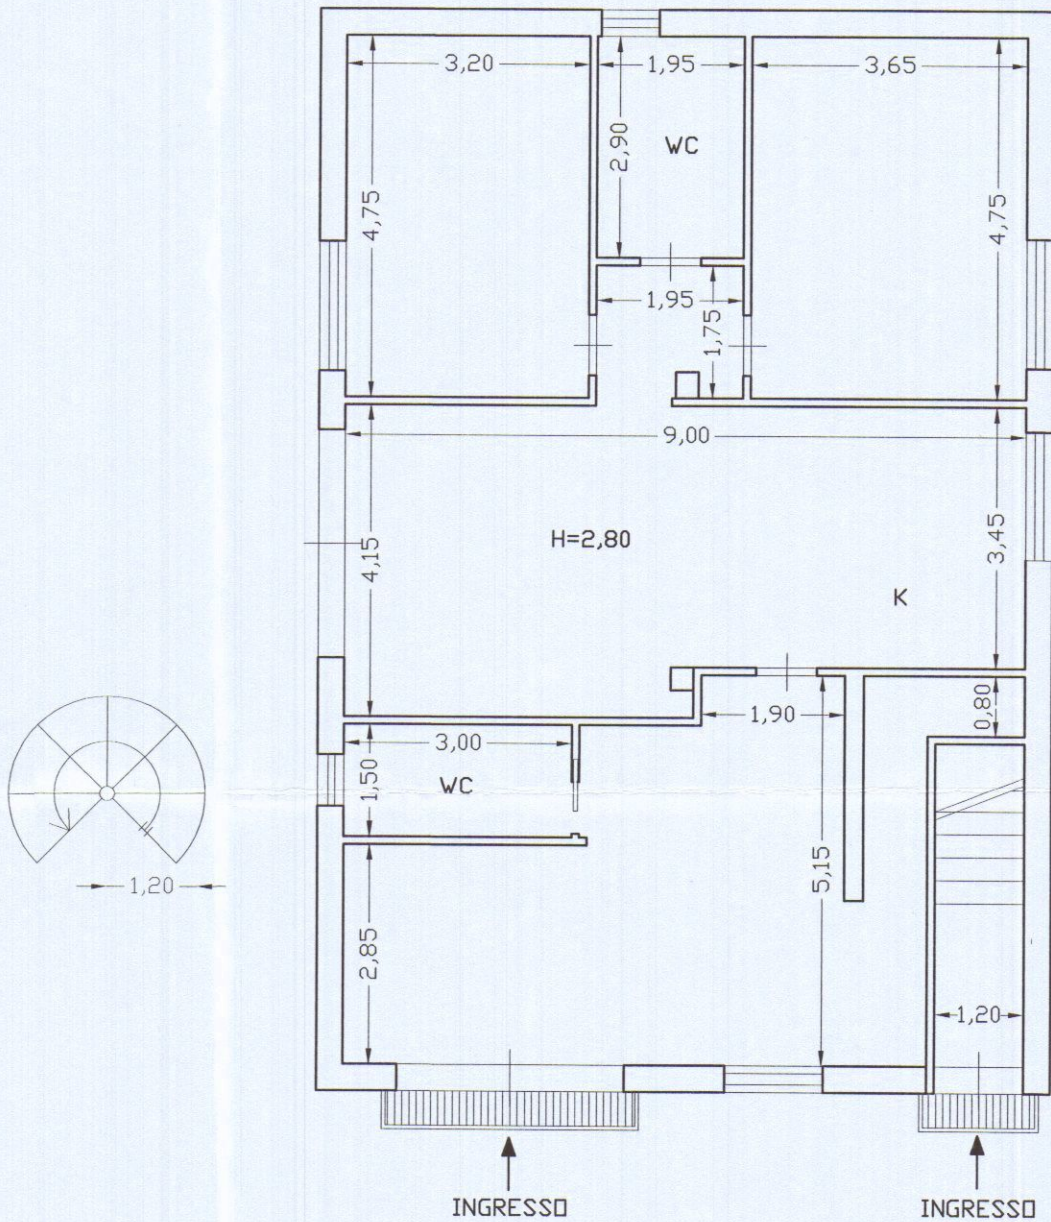

PIANTA PIANO TERRA
 stato di progetto