


-1 PA 1983

	OGGETTO: PROGETTO INERENTE LA MODIFICA ALLA COPERTURA DI CASA DIL. CIVILE ABITAZIONE SITA IN AVENZA - VIA PROVINCIALE SAGGANA - AVENZA DISTINTA IN CATASTO DEL MAP. 75 foglio 80	STATUTUALI E PROGETTO PROVINCIALE PARTI PROPRIO SEZIONI Scala 1:2000 1:1500 1:1000
	MOLENDI ANDREA 16-5-83	



APPROVATO
- 3 SET. 1984
CONTR. 1140
IL TECNICO
Luigi

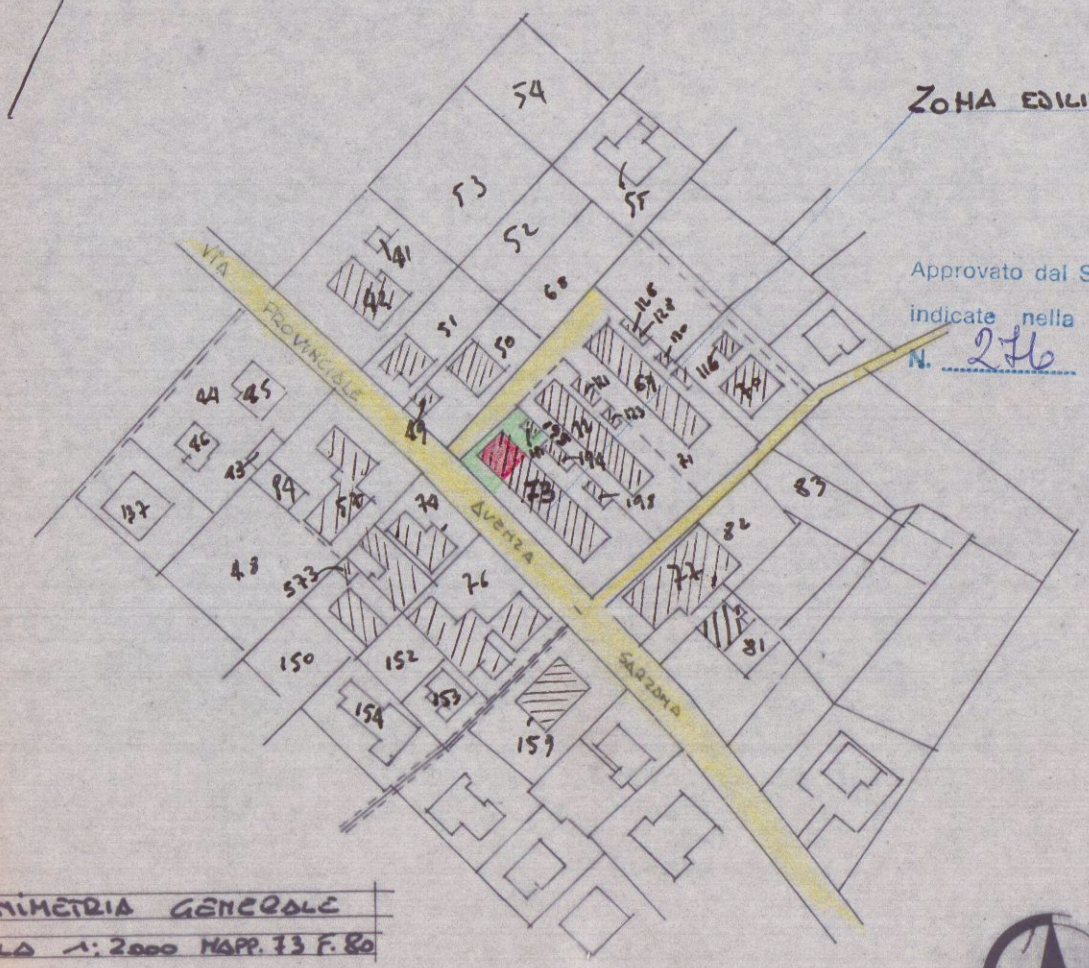

ZONA CIVILIA F.

Approvato dal Sindaco alle condizioni
indicate nella Conc. 1140 E - da
N. 212 del 3 SET. 1984
L. 1140 CAPO
Luigi



PLANIMETRIA GENERALE
Scala 1:2000 MAP. 75 F. 80

