

ALLEGA

- ☒ **Certificato di conformita**, redatto da tecnico abilitato ai sensi dell'art 86 comma 1 della L R 1/05, delle opere al progetto contenuto nel titolo abilitativo sopra identificato ed eventuali varianti (**sempre**),
- ☒ Ai sensi dell'art 82 comma 9 della L R 1/2005, il **documento unico di regolarita contributiva (D U R C)** di cui all'art 86 comma 10 del D Lgs 10 settembre 2003 n 276 o eventuale dichiarazione sostitutiva (**depositato in allegato alla variante finale**),
- ☒ **Visura aggiornata e planimetrie** relative all'avvenuta presentazione della variazione catastale conseguente alle opere realizzate ovvero dichiarazione a firma di tecnico abilitato che le stesse non hanno comportato modificazione del classamento o rendita,
- ☒ **attestato di qualificazione energetica** dell'edificio come realizzato, così come disposto dall'articolo 8 comma 2 del D Lvo 19 agosto 2005 n 192 e s m i , asseverato da tecnico abilitato, o dichiarazione alternativa ,

Si dichiara che il modello è conforme all'originale predisposto dal Comune di Carrara e pubblicato sul sito internet dello stesso

CARRARA , li 03 - 06 - 2011

Il proprietari/committente/avente titolo

Illegibile
(Firma per esteso e leggibile)



COMUNE DI CARRARA

Decorato di Medaglia d'Oro al Merito Civile

Settore Urbanistica & S U A P

CERTIFICATO DI CONFORMITA'

art 86 comma 1 L R n 1 del 03 01 2005 e dell'art 46 del R E C

Il sottoscritto ALESSANDRO BRUZZI
nome *cognome*
nato a CARRARA Provincia MS il 22/05/1969
Iscritto all'Ordine/Albo Professionale ARCHITETTI Provincia MS al n 352
con studio prof in CARRARA Provincia MS in via VENEZIA
n 2 (scala C) C A P 54033 telefono 347-4779964 fax _____
e-mail archbruzzi@alice.it Codice Fiscale BRZLSN69E22B8320
nella sua qualita di Direttore dei Lavori
specificare direttore dei lavori collaudatore altro ecc

In relazione alla comunicazione di fine lavori, a cui viene allegata la presente, per incarico ricevuto da

Sig ra LIVIANA MENCONI
nome *cognome*

dopo aver confrontato lo stato dei luoghi con gli elaborati tecnici progettuali

ASSEVERA

la conformita delle opere realizzate rispetto al progetto, alle sue eventuali varianti, ed alla relazione tecnica redatti per il conseguimento del sotto indicato titolo abilitativo

✱ Permesso di costruire n° 114/08 del 19/11/2008

✱ Variante del 21_05_2011 Variante del _____ Variante del _____

Si dichiara che il modello e conforme all'originale predisposto dal Comune di Carrara e pubblicato sul sito internet dello stesso


Carrara, li 03 - 06 - 2011

Il Tecnico Incaricato


Architetto **BRUZZI**
Alessandro
(Timbro e Firma per esteso e leggibile)
A/a

ATTESTATO DI CERTIFICAZIONE ENERGETICA

Edifici Residenziali

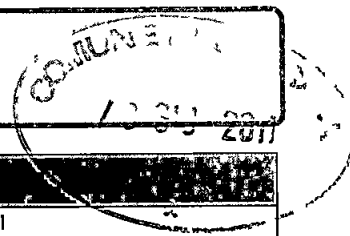

1. INFORMAZIONI GENERALI

Codice Certificato	7 05 11	Validità	10 ANNI
Riferimenti catastali			
Indirizzo edificio	VIA FIVIZZANO		
Nuova costruzione	☒	Passaggio di proprietà	☐
		Riqualificazione energetica	☐

Proprietà	MENCONI LIVIANA	Telefono	
Indirizzo	VIA FIVIZZANO	E mail	

2. CLASSE ENERGETICA GLOBALE DELL'EDIFICIO

Edificio di classe: B




3. GRAFICO DELLE PRESTAZIONI ENERGETICHE GLOBALE E PARZIALI

EMISSIONI DI CO₂

10.6 kgCO₂/m² anno

PRESTAZIONE ENERGETICA RAGGIUNGIBILE

kWh/m² anno

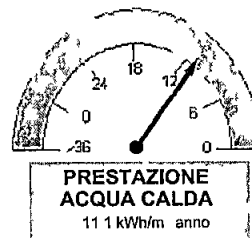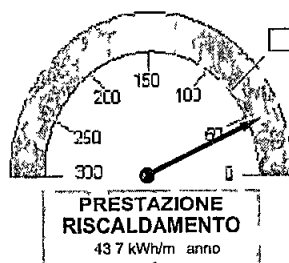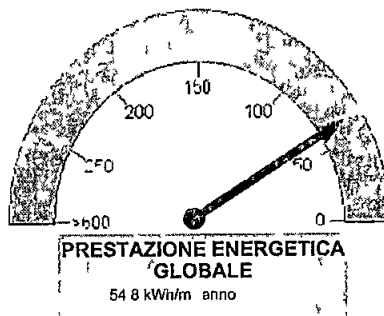

4. QUALITÀ INVOLUCRO (Raffrescamento)



I II III IV V


5. Metodologie di calcolo adottate

DOCET

6 RACCOMANDAZIONI		
Interventi	Prestazione Energetica/Classe a valle del singolo intervento	Tempo di ritorno(anni)
1) 1)	Classe	
2) 2)	Classe	
3) 3)	Classe	
4) 4)	Classe	
5) 5)	Classe	
PRESTAZIONE ENERGETICA RAGGIUNGIBILE	Classe kWh/m² anno	(<10 anni)

7 CLASSIFICAZIONE ENERGETICA GLOBALE DELL'EDIFICIO				
SERVIZI ENERGETICI INCLUSI NELLA CLASSIFICAZIONE	Riscaldamento	X	Raffrescamento	O
			Acqua calda sanitaria	X

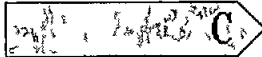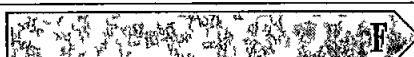	23 3 < kWh/m²*anno
	37 5 < kWh/m²*anno
	54 8 < kWh/m²*anno
	75 < kWh/m²*anno
	92 3 < kWh/m²*anno
	123 8 < kWh/m²*anno
	172 5 < kWh/m²*anno
	172 5 ≥ kWh/m²*anno

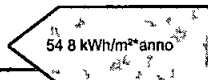

Rif legislativo = 75 kWh/m² anno

8 DATI PRESTAZIONI ENERGETICHE PARZIALI					
8.1 RAFFRESCAMENTO		8.2 RISCALDAMENTO		8.3 ACQUA CALDA SANITARIA	
Indice energia primaria (EPe)		Indice energia primaria (EPi)	43 7	Indice energia primaria (EPacs)	11 1
Indice energia primaria limite di legge (d lgs 192/05)		Indice en. primaria limite di legge (d lgs 192/05)	57		
Indice involucro (EPe invol)	9 1	Indice involucro (EPi invol)	34 5	Fonti rinnovabili	8 8
Rendimento impianto		Rendimento medio stagionale impianto (ηg)	0 88		
Fonti rinnovabili		Fonti rinnovabili	0		

9. NOTE

10. EDIFICIO

Tipologia edilizia	CIVILE ABITAZIONE			Foto dell'edificio (non obbligatoria)
Tipologia costruttiva	C A			
Anno di costruzione	2010	Numero di appartamenti	2	
Volume lordo riscaldato V (m³)	897	Superficie utile m²	215 8	
Superficie disperdente S (m²)	592	Zona climatica/GG	D/1601	
Rapporto S/V	0 66	Destinazione d uso	Residenziale	

11. IMPIANTI

Riscaldamento	Anno di installazione	2010	Tipologia	Caldaia
	Potenza nominale (kW)	24	Combustione	Metano
Acqua calda sanitaria	Anno di installazione	2010	Tipologia	Caldaia
	Potenza nominale (kW)	24	Combustione	Metano
Raffrescamento	Anno di installazione		Tipologia	
	Potenza nominale (kW)		Combustione	
Fonti rinnovabili	Anno di installazione		Tipologia	Solare termico
	Energia annuale prodotta (kWh/kWht)	8,8 kWht		

12. PROGETTAZIONE

Progettista/i architettonico	ARCH. BRUZZI ALESSANDRO		
Indirizzo		Telefono/e mail	
Progettista/i impianti			
Indirizzo		Telefono/e mail	

13. COSTRUZIONE

Costruttore			
Indirizzo		Telefono/e mail	
Direttore/i lavori			
Indirizzo		Telefono/e mail	

14. SOGGETTO CERTIFICATORE			
Ente/Organismo pubblico	Tecnico abilitato X	Energy Manager	Organismo / Società
Nome e cognome / Denominazione	ING CLAUDIO LAZZINI		
Indirizzo	VIA Ghibellina 8A CARRARA	Telefono/e mail	
Titolo	INGEGNERE	Ordine/Iscrizione	ORDINE INGEGNERI DI MASSA CARRARA N 142
Dichiarazione di indipendenza	IL SOTTOSCRITTO DICHIARA DI ESSERE INDIPENDENTE DA OGNI TIPO DI PROGETTAZIONE E LEGAMI CON IL PROPRIETARIO		
Informazioni aggiuntive			

15. SOPRALLUOGHI	
1)	
2)	
3)	

16. DATI DI INGRESSO	
Progetto energetico	X
Rilevo sull'edificio	O
Provenienza e responsabilità	ING LAZZINI MASSIMILIANO

17. SOFTWARE			
Denominazione	DOCET	Produttore	CNR ITC ed ENEA
Metodologia di calcolo di riferimento nazionale DOCET sulla base delle norme tecniche UNI TS 11300			


Data emissione

30/5/2011



N=4878700

E=1582600

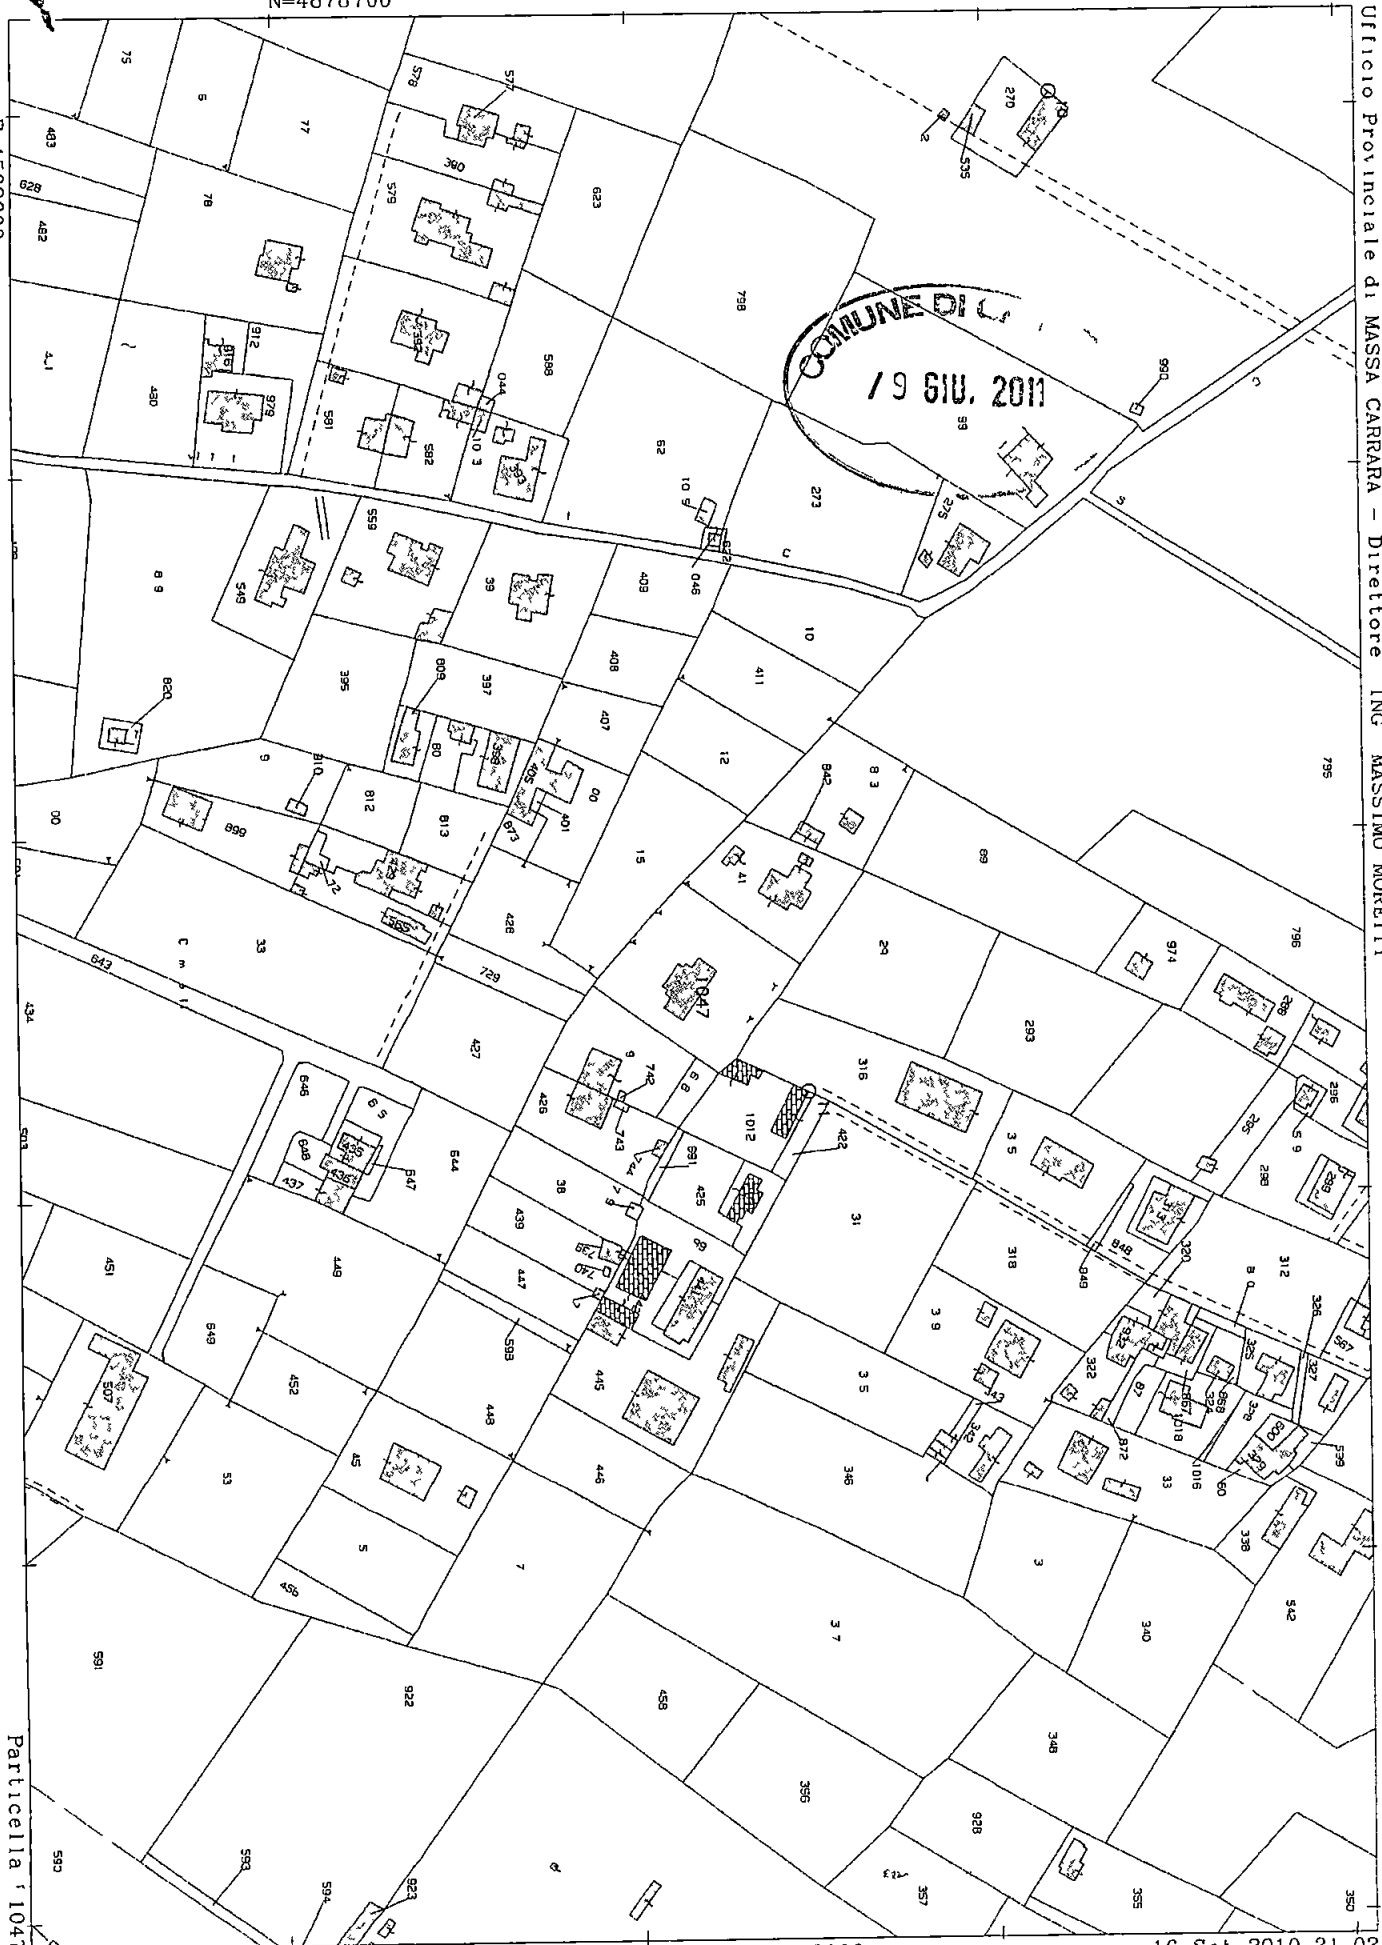

Ufficio Provinciale di MASSA CARRARA - Direttore ING. MASSIMO MORETTI

Per Visura

Comune CARRARA
Foglio 68

Scala originale 1:2000
Dimensione cornice 534 000 x 378 000 metri

16-Set-2010 21.02
Prot. n. T260108/2010

Agenzia del Territorio
CATASTO FABBRICATI
Ufficio Provinciale di
Massa

Dichiarazione protocollo n _____ del _____
 Planimetria di u. i. u. in Comune di Carrara
 Via Fivizzano _____ civ. SNC

Identificativi Catastali
 Sezione _____
 Foglio 68
 Particella 1047
 Subalterno 2


Compilata da
 Lazzini Massimiliano
 Iscritto all'albo
 Ingegneri
 Prov Massa

N 00704


Scheda n 1 Scala 1 200

PIANO TERRA h=2 70ml

Corte
 Esclusiva

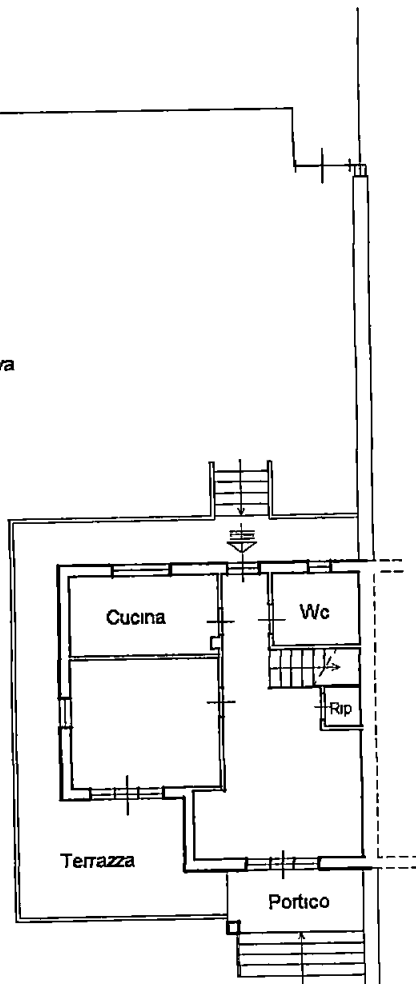

PIANO SOTTOTETTO

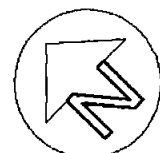

2
 Agenzia del Territorio
CATASTO FABBRICATI
 Ufficio Provinciale di
 Massa

Dichiarazione protocollo n _____ del _____
 Planimetria di u 1 u in Comune di Carrara
 Via Fivizzano _____

civ SNC

Identificativi Catastali

Sezione _____
 Foglio 68
 Particella 1047
 Subalterno 3

Compilata da
 Lazzini Massimiliano


Iscritto all'albo
 Ingegneri

Prov Massa



N 00704

Scheda n 1 Scala 1 200

PIANO TERRA h=2 70ml

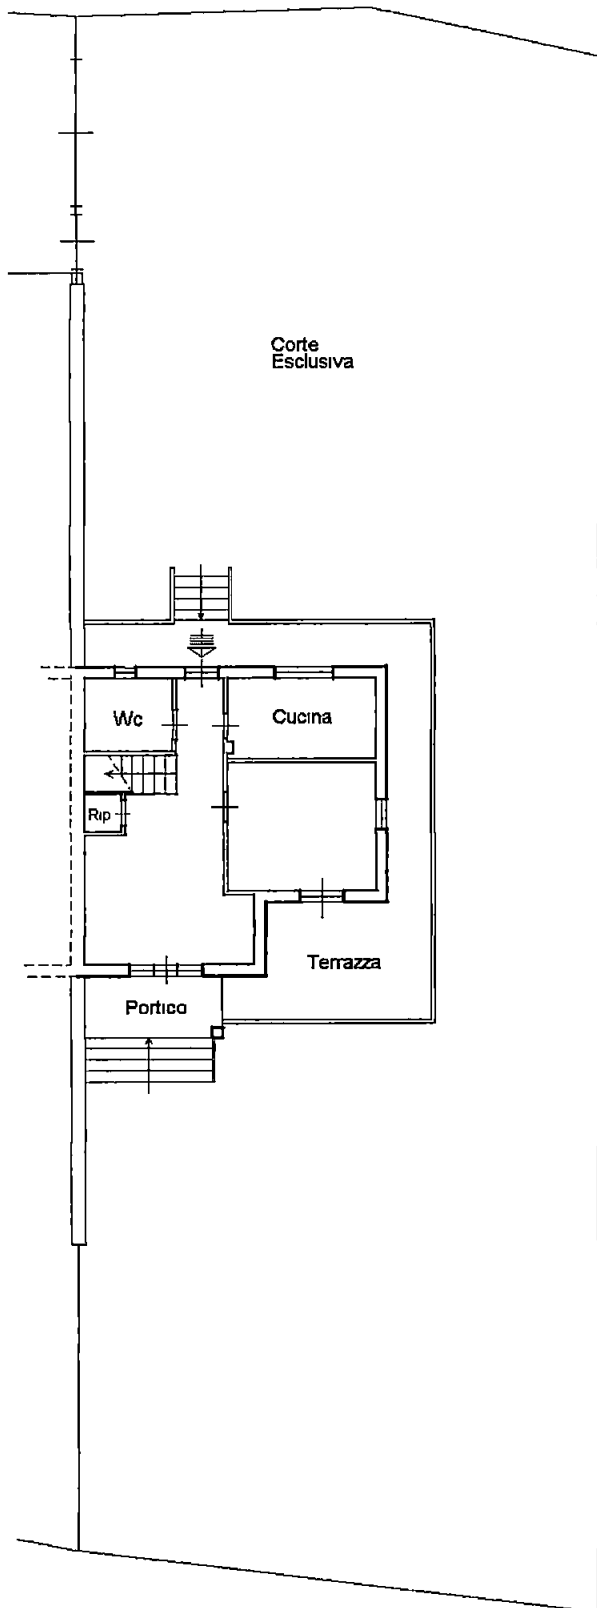

PIANO SOTTOTETTO

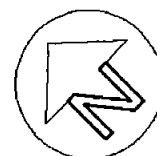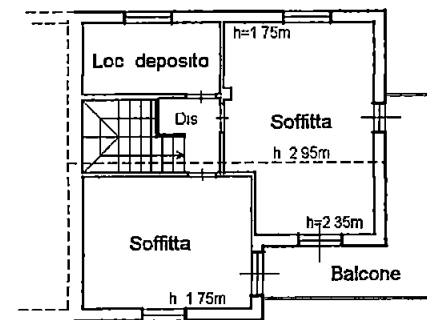

DOCUMENTO UNICO DI REGOLARITÀ CONTRIBUTIVA

PER LAVORI PRIVATI IN EDILIZIA
Rilasciato a datore di lavoro

Protocollo documento n	14560270	del	10/05/2011
Codice Identificativo Pratica (CIP) (da citare sempre nella corrispondenza)		20110048633260	

Raccomandata A/R
Spett.le G S COSTRUZIONI SRL
VIA AURELIA 345
19034 ORTONOVO (SP)

Consorzio/Mandatario	G S COSTRUZIONI SRL				
Sede legale	VIA AURELIA 345 19034 ORTONOVO (SP)				
Sede operativa/Ind attività	VIA AURELIA 345 19034 ORTONOVO (SP)				
Codice Fiscale	01046710115	e mail	studiomoretti@iol.it	e mail PEC	
C C N L applicato	Edilizia				

Con il presente documento si dichiara che l'impresa **RISULTA REGOLARE** ai fini del DURC in quanto

☒ INAIL Sede di LA SPEZIA	☒ E assicurata con Codice Ditta n 3784871
Risulta regolare con il versamento dei premi e accessori al 13/05/2011	
Il responsabile del procedimento PIETROBONO FABIO	
☒ INPS Sede di LA SPEZIA	☒ E iscritta con Matricola Azienda n 3902210658
Risulta regolare con il versamento dei contributi al 11/05/2011	
Il responsabile del procedimento BARSOTTI PATRIZIA	
☒ CASSA EDILE C E PROVINCIA DI LA SPEZIA SP	☒ E iscritta con C I n 1424
Risulta regolare con il versamento dei contributi al 11/05/2011	
Risulta regolare con la Cassa Edile emittente	
Risulta regolare con altre Casse Edili come da esito BNI o equivalente del 11/05/2011	
Il responsabile del procedimento RONCHETTO MARINA	

Il presente certificato è rilasciato ai sensi dell'art 86 co 10 D Lgs n°276/2003 ed è valido 90 giorni dalla data di rilascio.
Il certificato viene rilasciato in base alle risultanze dello stato degli atti e non ha effetti liberatori per l'impresa. Rimane pertanto impegnata l'azione per l'accertamento ed il recupero di eventuali somme che successivamente risultassero dovute.

Emesso dalla CASSA EDILE in data 16/05/2011

Per INAIL INPS CASSA EDILE
Il Responsabile dello Sportello Unico Previdenziale
TACCHINI DOTT. PAOLO

