



COMUNE DI CARRARA
SETTORE URBANISTICA

Prot n° 10537 / 1747
del 12 Gennaio 1993

Alla cortese attenzione Sig
BRIZZI MARISA
VIA PIOMBARA
54031 AVENZA

RACCOMANDATA R R

Oggetto Richiesta concessione edilizia - comunicazione

Con riferimento alla domanda presentata dalla S V in data 26/03/92 con la quale si richiedeva la concessione di cui all'art. 1 della Legge 28 gennaio 1977, n° 10, per lavori di Recinzione
Residenza in AVENZA, VIA PIOMBARA

Si comunica, che a seguito del parere espresso dalla Commissione Edilizia nella riunione del 28/11/92 n° 17 la medesima è stata accolta a condizione
PARERE FAVOREVOLE

La concessione potrà essere rilasciata dopo che la S V abbia assolto i seguenti adempimenti

- EVENTUALE DELEGA PER IL RITIRO ATTI
- RICEVUTA COMPROVANTE IL PAGAMENTO DEI DIRITTI PER IL RITIRO CONCESSIONE
- UNA MARCA DA BOLLO DA L. 30 000
- COMPILAZIONE MOD ISTAT
-
-
-
-
-

1) Si allega lettera indicante

a) gli importi dei versamenti da effettuarsi presso la Tesoreria Comunale relativi agli oneri richiesti per la concessione ai sensi di legge (oneri di urbanizzazione e costo di costruzione),

b) scadenze per il pagamento degli oneri di urbanizzazione primaria e secondaria, ai sensi dell'art. 47 della Legge 5 Agosto 1978, n° 457 e importo della garanzia fidejussoria da costituirsi a favore del Comune per il pagamento delle rate non corrisposte al momento del rilascio della concessione,

c) scadenze per il pagamento del contributo relativo al costo di costruzione, ai sensi dell'art. 11 2° comma della Legge 28 gennaio 1977, n° 10 e importo della garanzia fidejussoria da costituirsi a favore del Comune per il pagamento delle rate non corrisposte al momento del rilascio della concessione

2) SI PRECISA CHE LA PRESENTE COMUNICAZIONE NON COSTITUISCE IN ALCUN MODO ATTESTAZIONE DI AVVENUTA FIRMA DELLA CONCESSIONE DA PARTE DEL SINDACO E CHE LA FIRMA STESSA E' SUBORDINATA AGLI ADEMPIMENTI E AI PAGAMENTI SUDETTI

3) Che dalla data di ricevimento della presente decorre il termine di un anno previsto dall'art. 4 comma 4° della Legge 28 gennaio 1977, n° 10, per l'inizio dei lavori e di tre anni per l'ultimazione

Gli atti necessari per il rilascio della concessione edilizia richiesta, devono essere completati entro un anno pena la decadenza di cui in premessa

p IL SINDACO
Ass all' Urbanistica
PAOLO BUGLIANI


Si fa presente che la pratica in oggetto è presso la segreteria del Settore Urbanistica che è aperto al pubblico nei giorni di LUNEDI' GIOVEDI' SABATO dalle ore 9 00 alle 13 00

Tecnico Ist Tec BARSÌ Sig.ra FRANCA
Amministrativo

Istruttoria n° 347/92
Stampa del 12 Gennaio 1993

PRIZZI MARISA

121

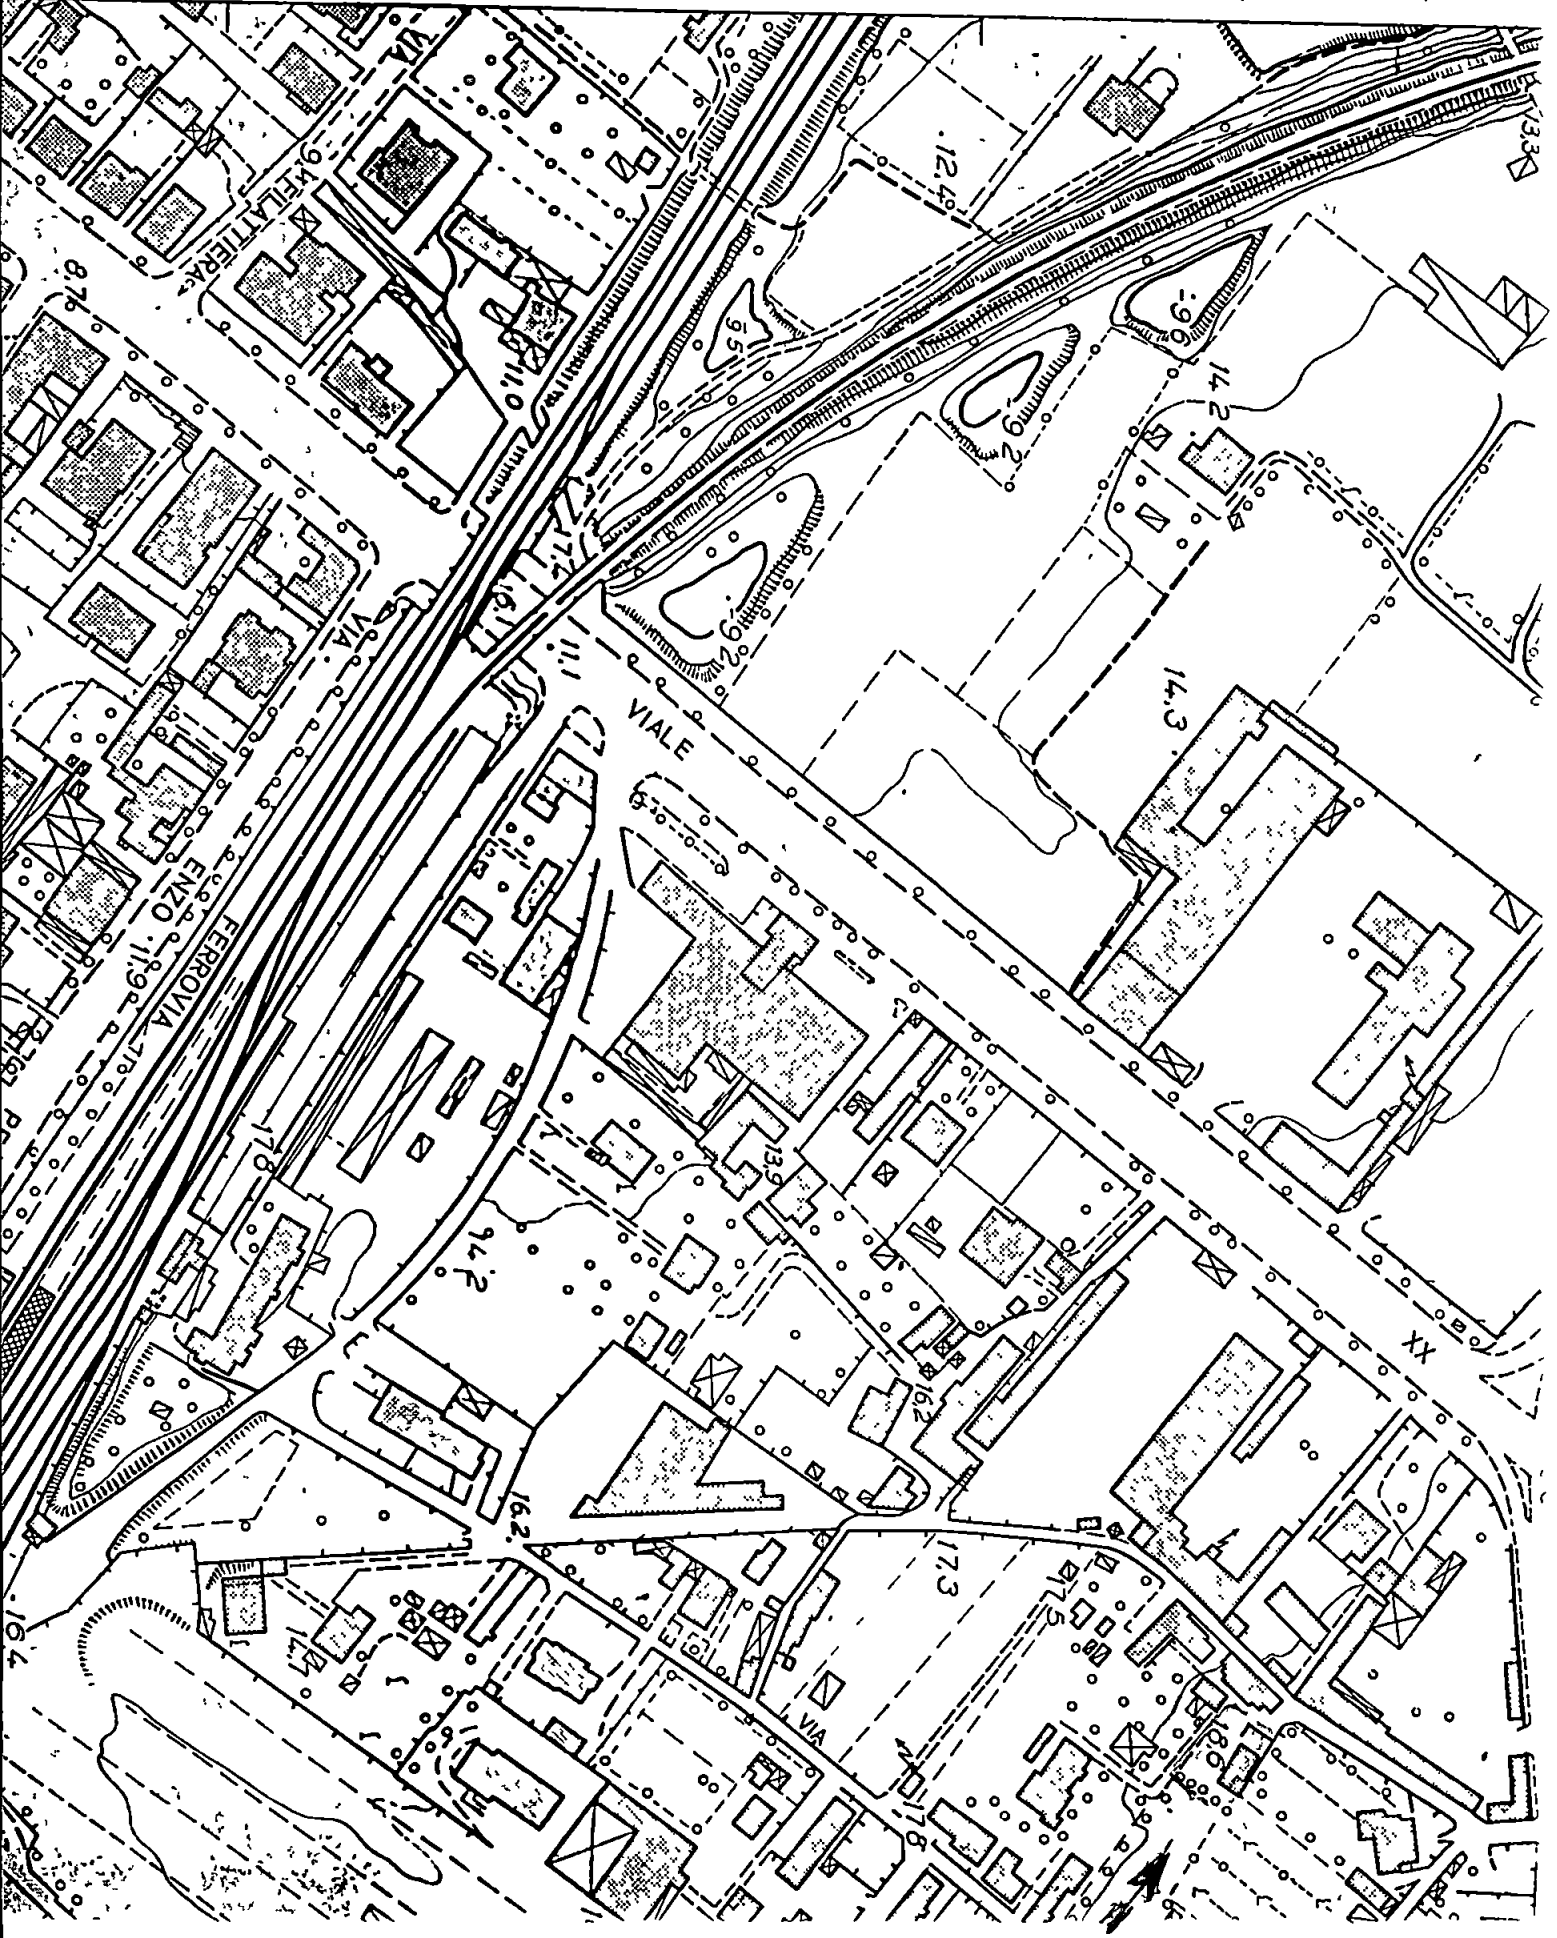

RELAZIONE TECNICA

Oggetto: costruzione di recinzioni

L'intervento consiste nella costruzione di recinzioni all'interno della proprietà Marisa Brizzi ubicata in Carrara, Via Piombara.

Le opere da realizzare sono:

- muretti in bozze di cemento intonacate con sovrastante rete metallica plastificata;
- muretti in bozze di cemento ai lati dell'esistente cancello in ferro.

Si allegano disegni, fotografie, aereofoto, titolo di proprietà



UFFICIO TECNICO ERARIALE
MASSA - CARRARA

Mod. n. 4707

NORMALE: URGENTE

TRIBUTI SPECIALI L. 7200

IMPOSTA DI BOLLO L. 10000

(Assolta in mod. virtuale - Autorizzazione
Intendenza di Finanza di Massa-Carrara
n° 7853/2° del 12-10-1977.

Esente da bollo ai sensi ART. 7

Esente dai Tributi speciali ai sensi 0,2


La liquidazione e diritto di ricerca è stata
effettuata sul certificato n. -

Massa, 05 FEB 1992 p. IL DIRIGENTE

IL CAPO DELLA IV° SEZIONE
(Ing. Vincenzo Verdura)

782

26/10 Fre d

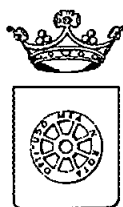

COMUNE DI CARRARA
SETT.URBANISTICA

POSIZIONE ARCHIVIO: 184PL/92

CONCESSIONE EDILIZIA N° 327/92 DEL 23/12/92

TITOLARE BRIZZI MARISA

CONCESSIONE EDILIZIA N° 184PL/92

VIA AVENZA VIA PIOMBARA

DATI CATASTALI FOGLIO 82 MAPP 31

L 46/90

GENIO CIVILE data prot

ALLINEAMENTO data prot

L 10/91

TAGLIANDO A data prot

TAGLIANDO B data prot

TAGLIANDO C data prot

ULTIMAZIONE LAVORI

ABITABILITA'

NOTE

TRATTASI DI LAVORI DI COSTRUZIONE RECINZIONE

VARIE (ATTI SOTTOMISSIONE, ECC)

PARERE FAVOREVOLE

ISTRUTT N° 347/92 TIPO PL TECNICO BARSÌ

POSIZIONE ARCHIVIO: 184PL/92

TITOLARE BRIZZI MARISA

USCITA | RIENTRO

presa da

motivo |

presa da

motivo |

presa da

motivo |

presa da

motivo |

presa da

motivo |

presa da

motivo |

presa da

motivo |

LA PRESENTE SCHEDA "DEVE" RIMANERE SEMPRE IN ARCHIVIO

COSTRUZIONE di MURETTI di RECINZIONE
 CON SOVRASTANTE RETE METALLICA
 PROPRIETA' BRIZZI MARISA

VIA PIOMBARDI AVEZZA
 22-5824

SCALA 1:200 - 1:100


APPROVATO

Approvato dal Sindaco alle condizioni
 Indicate nella Concessione Edilizia


N. 327 del 23.12.92

ARCH. PIER LUIGI BESSI


Brizzi Marisa

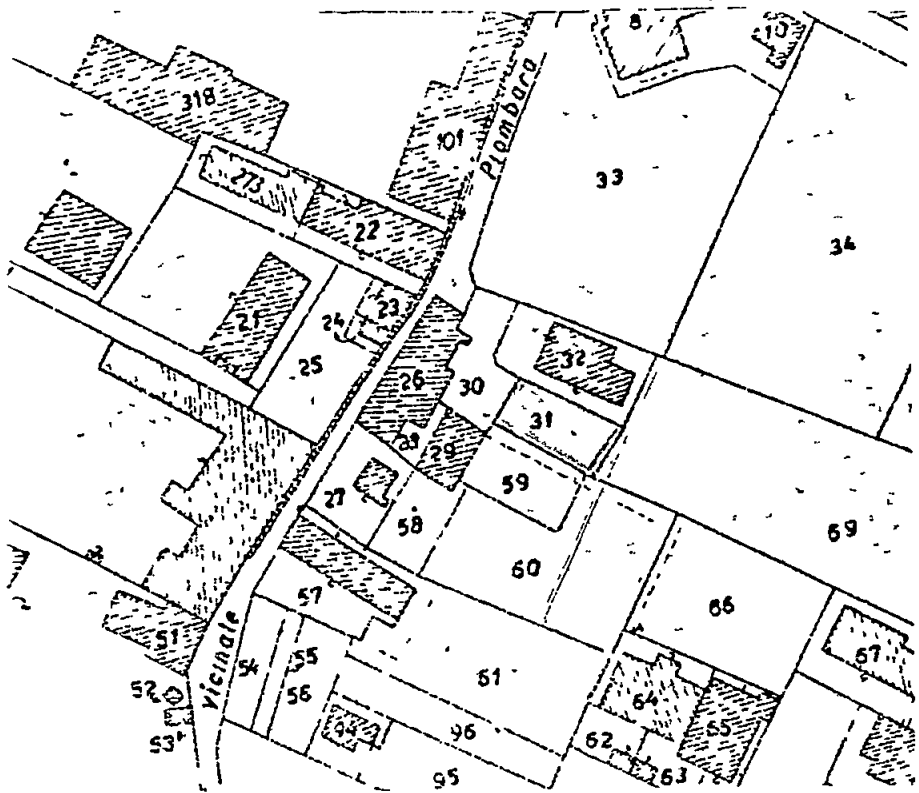


PLANIMETRIA CATASTALE 1:1000
 FOG. N° 82

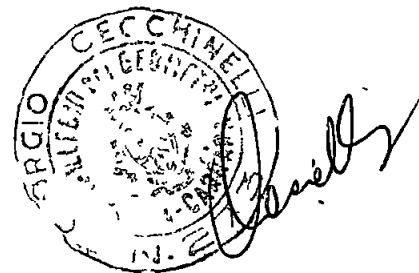

*Le rappresentazioni
 grafiche e conformi
 la cartografia UTE
 Cecchinelli*

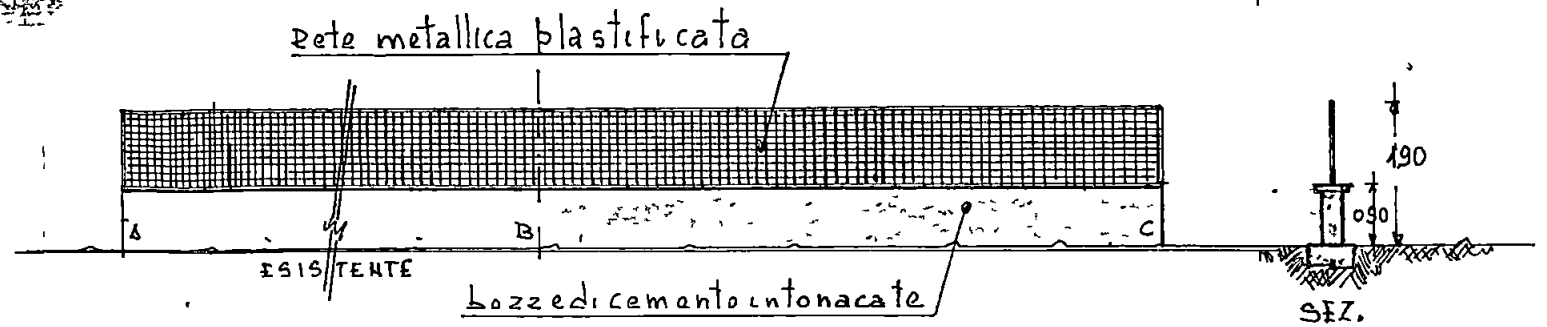


PROSPETTO A-B-C

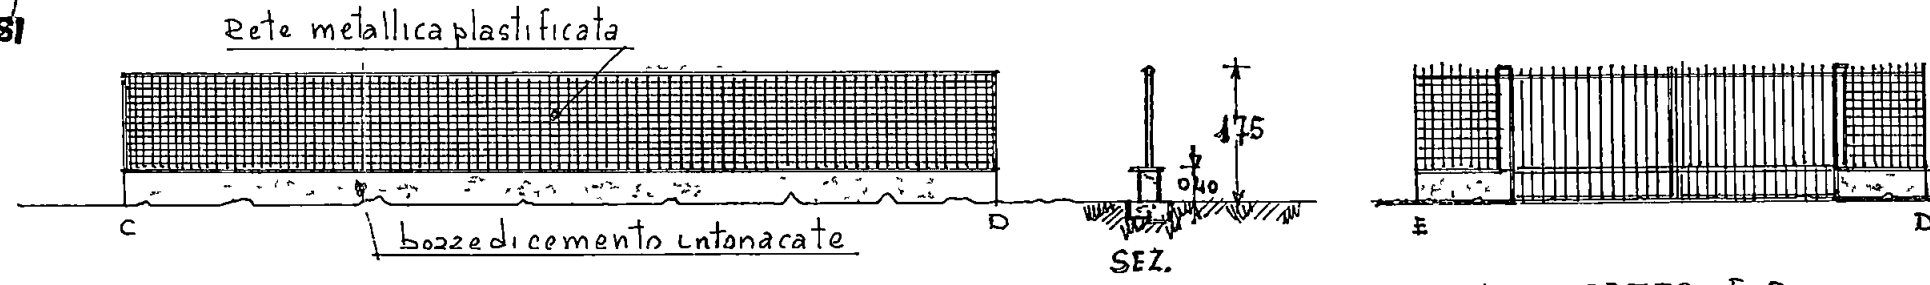

PROSPETTO C-D



PROSPETTO E-D

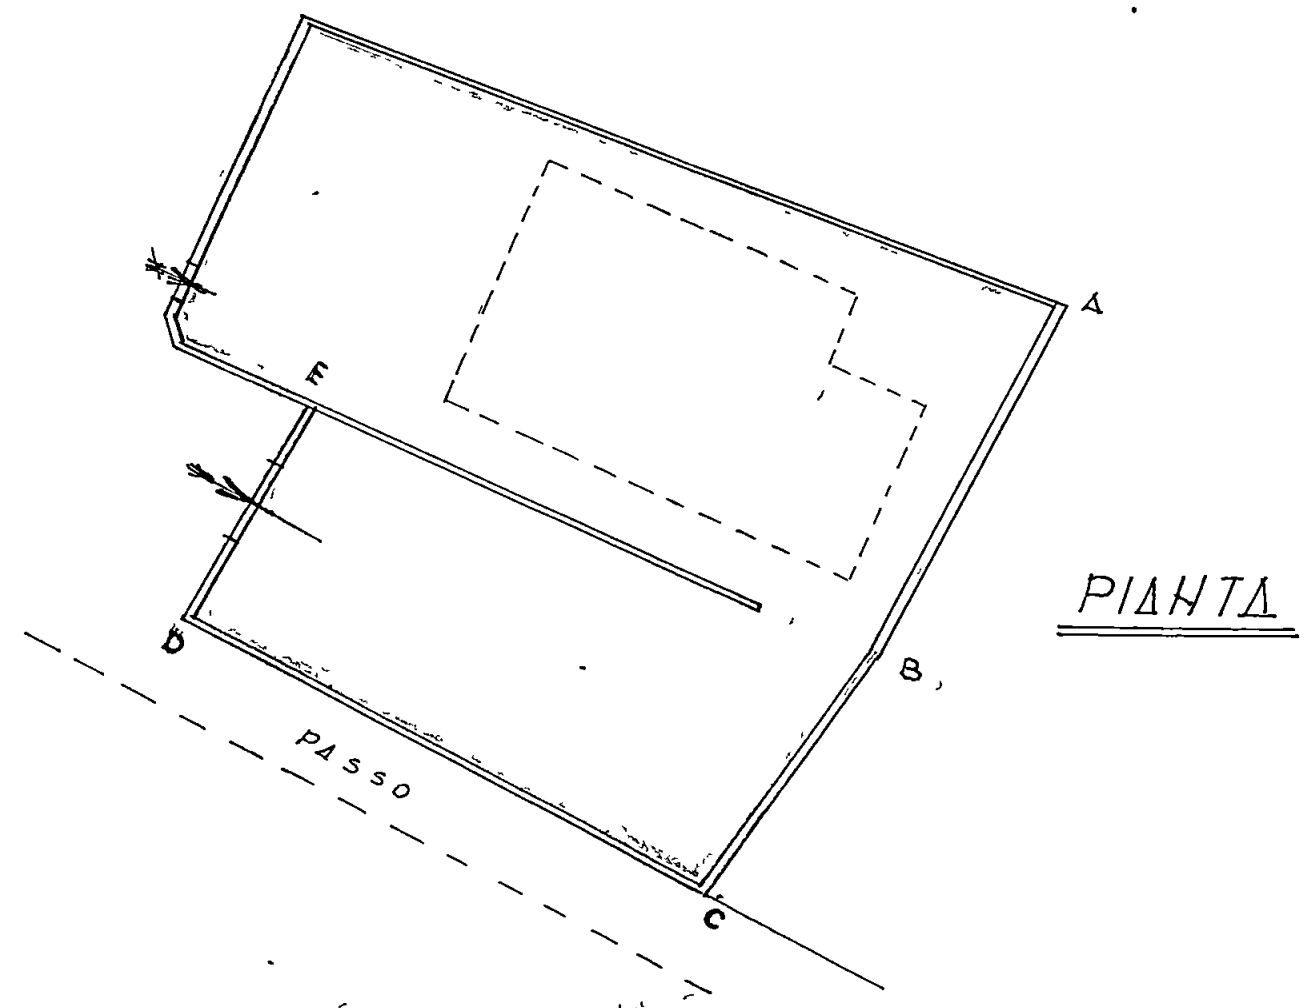

PIANTA



BRIZZI M.



BRIZZI M.

© BRIZZI MARISA ©

= AVENZA - VIA PIOMBARA =