

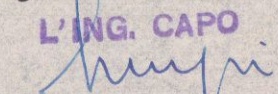


PROGETTO PER L'AMPLIAMENTO DI UN TERRAZZO
DI PROPRIETÀ DEL SIG. PRINELLI GUGLIELMO
SITO A CARRARA IN VIA CARRIONA

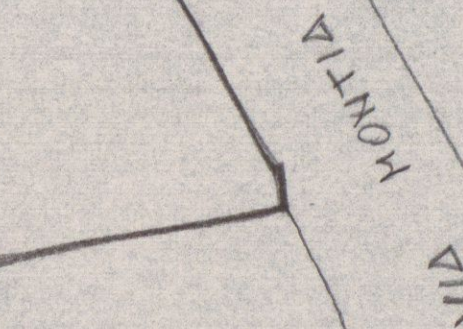


Prinelli Guglielmo

PLANIMETRIA IN SCALA 1:250
SEZ. II FOGLIO 39

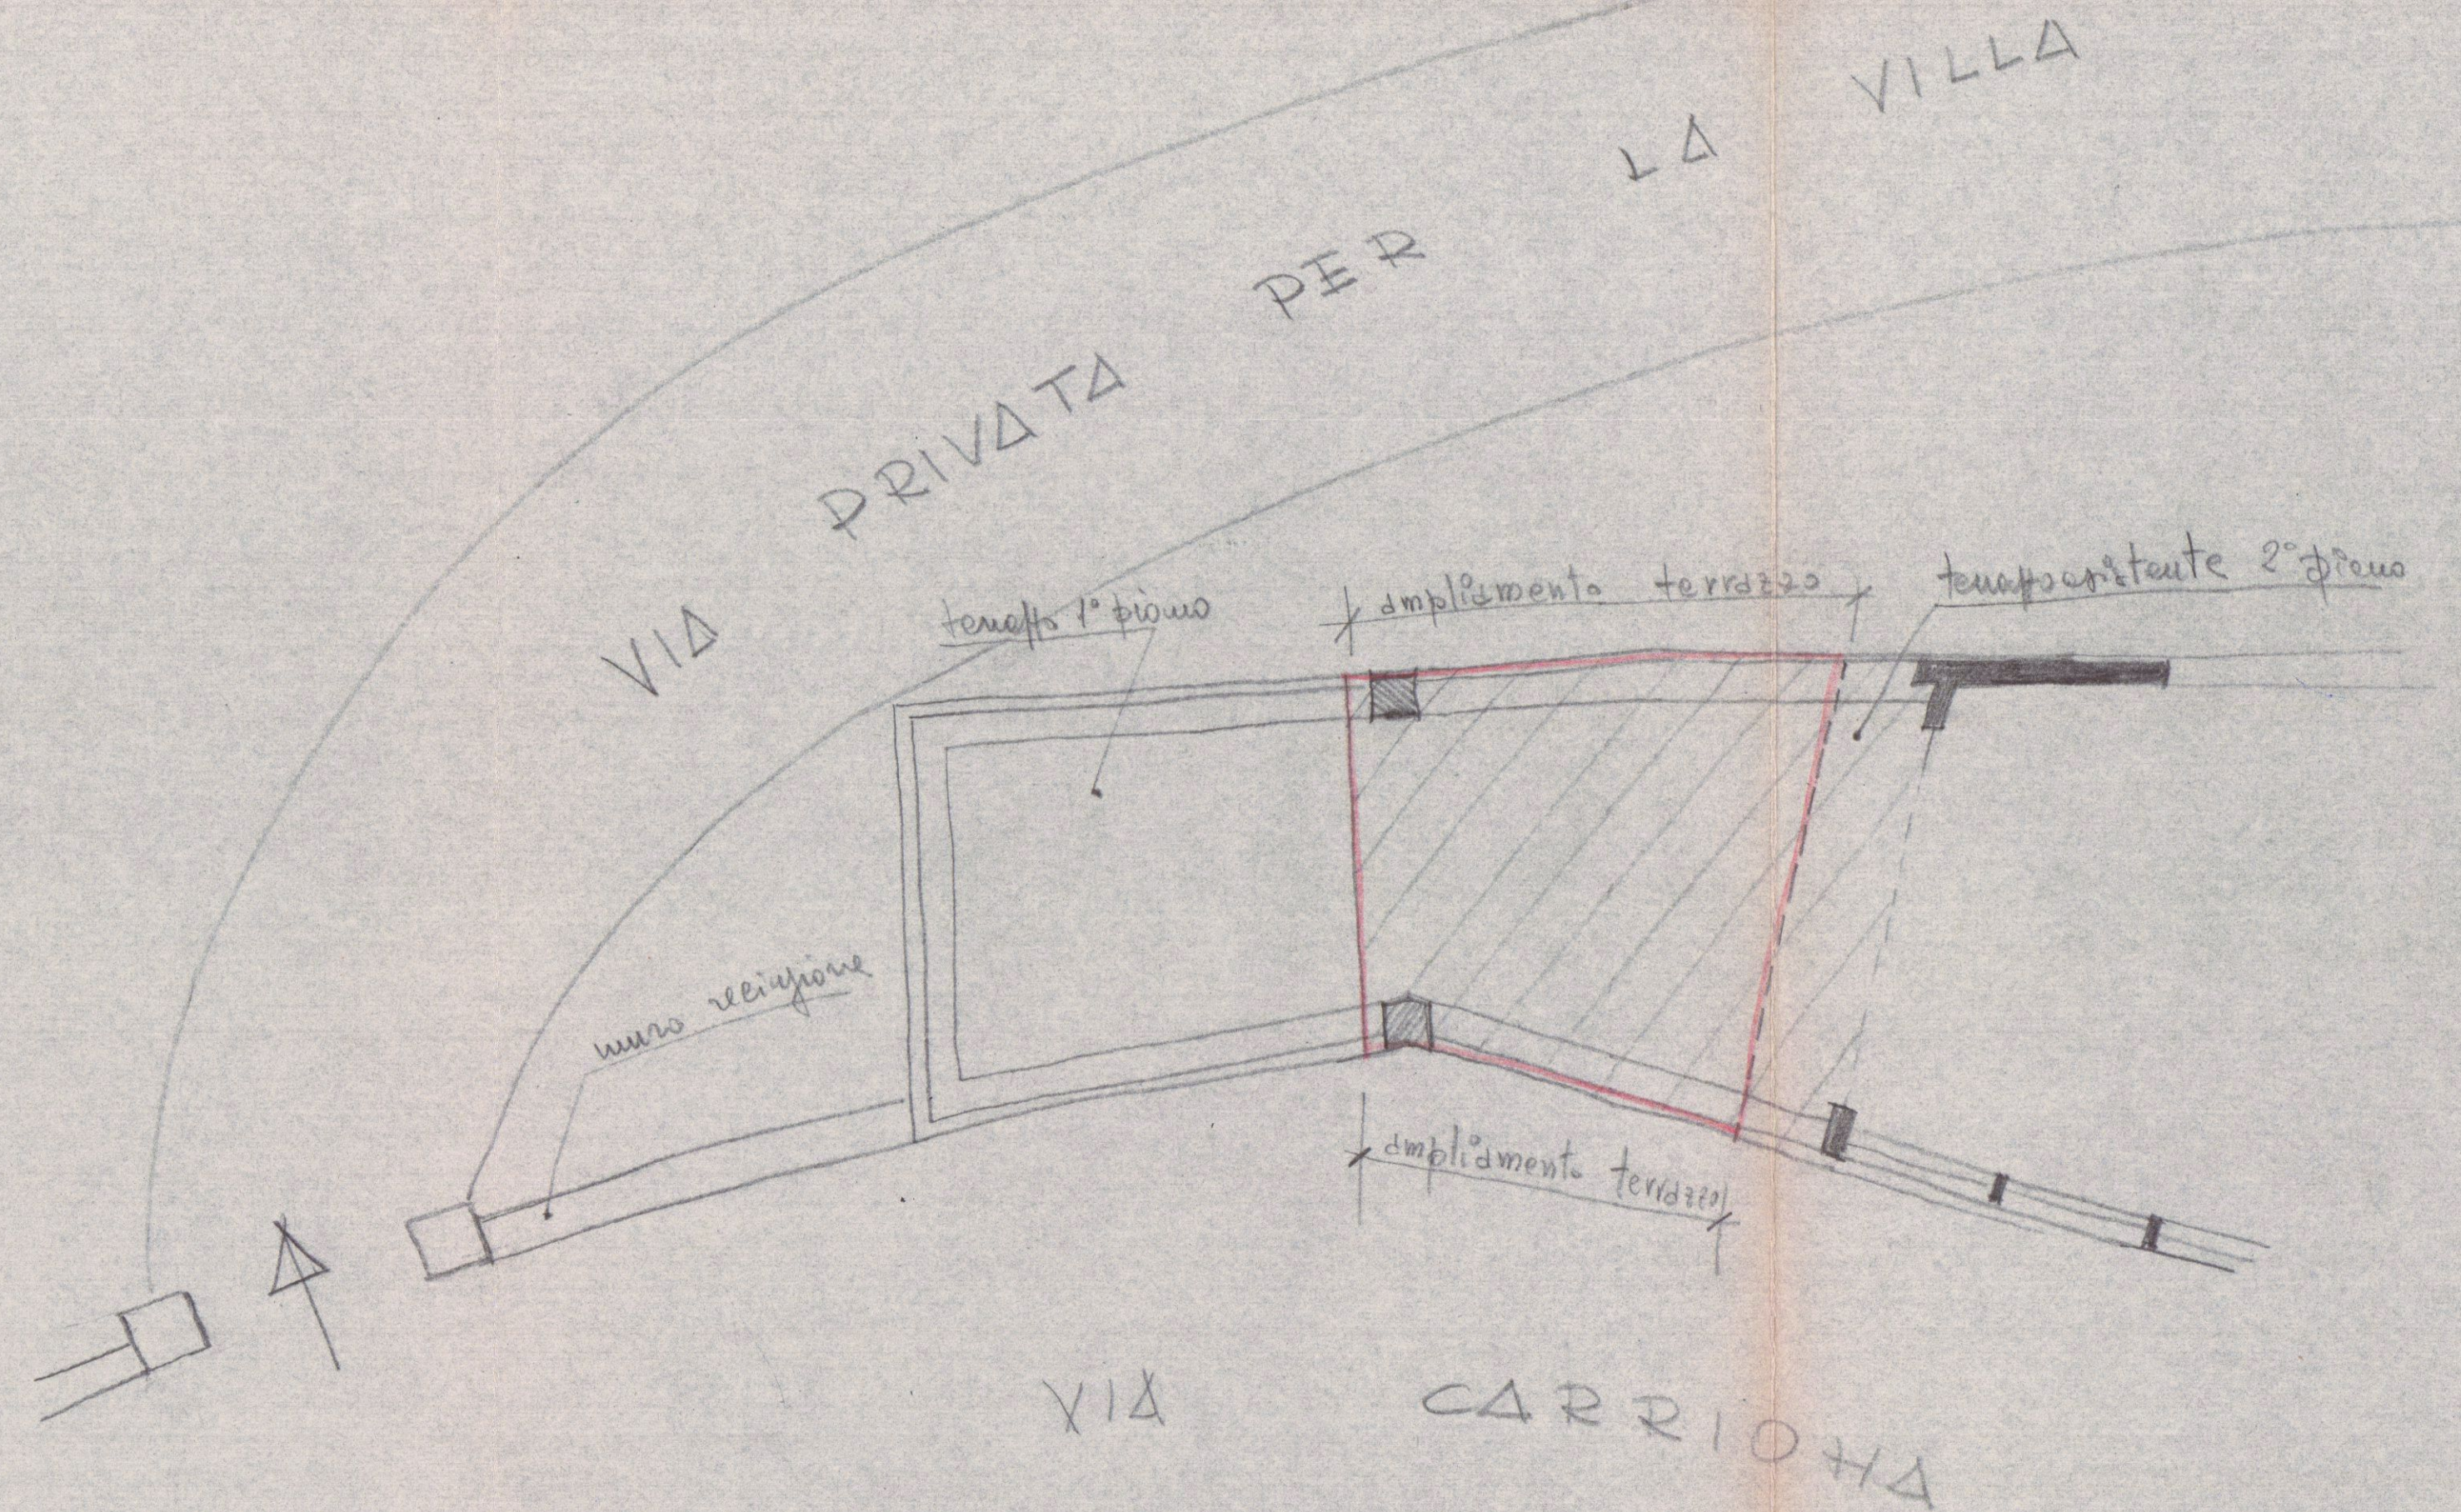

DIANTA

disegni in scala
1:50

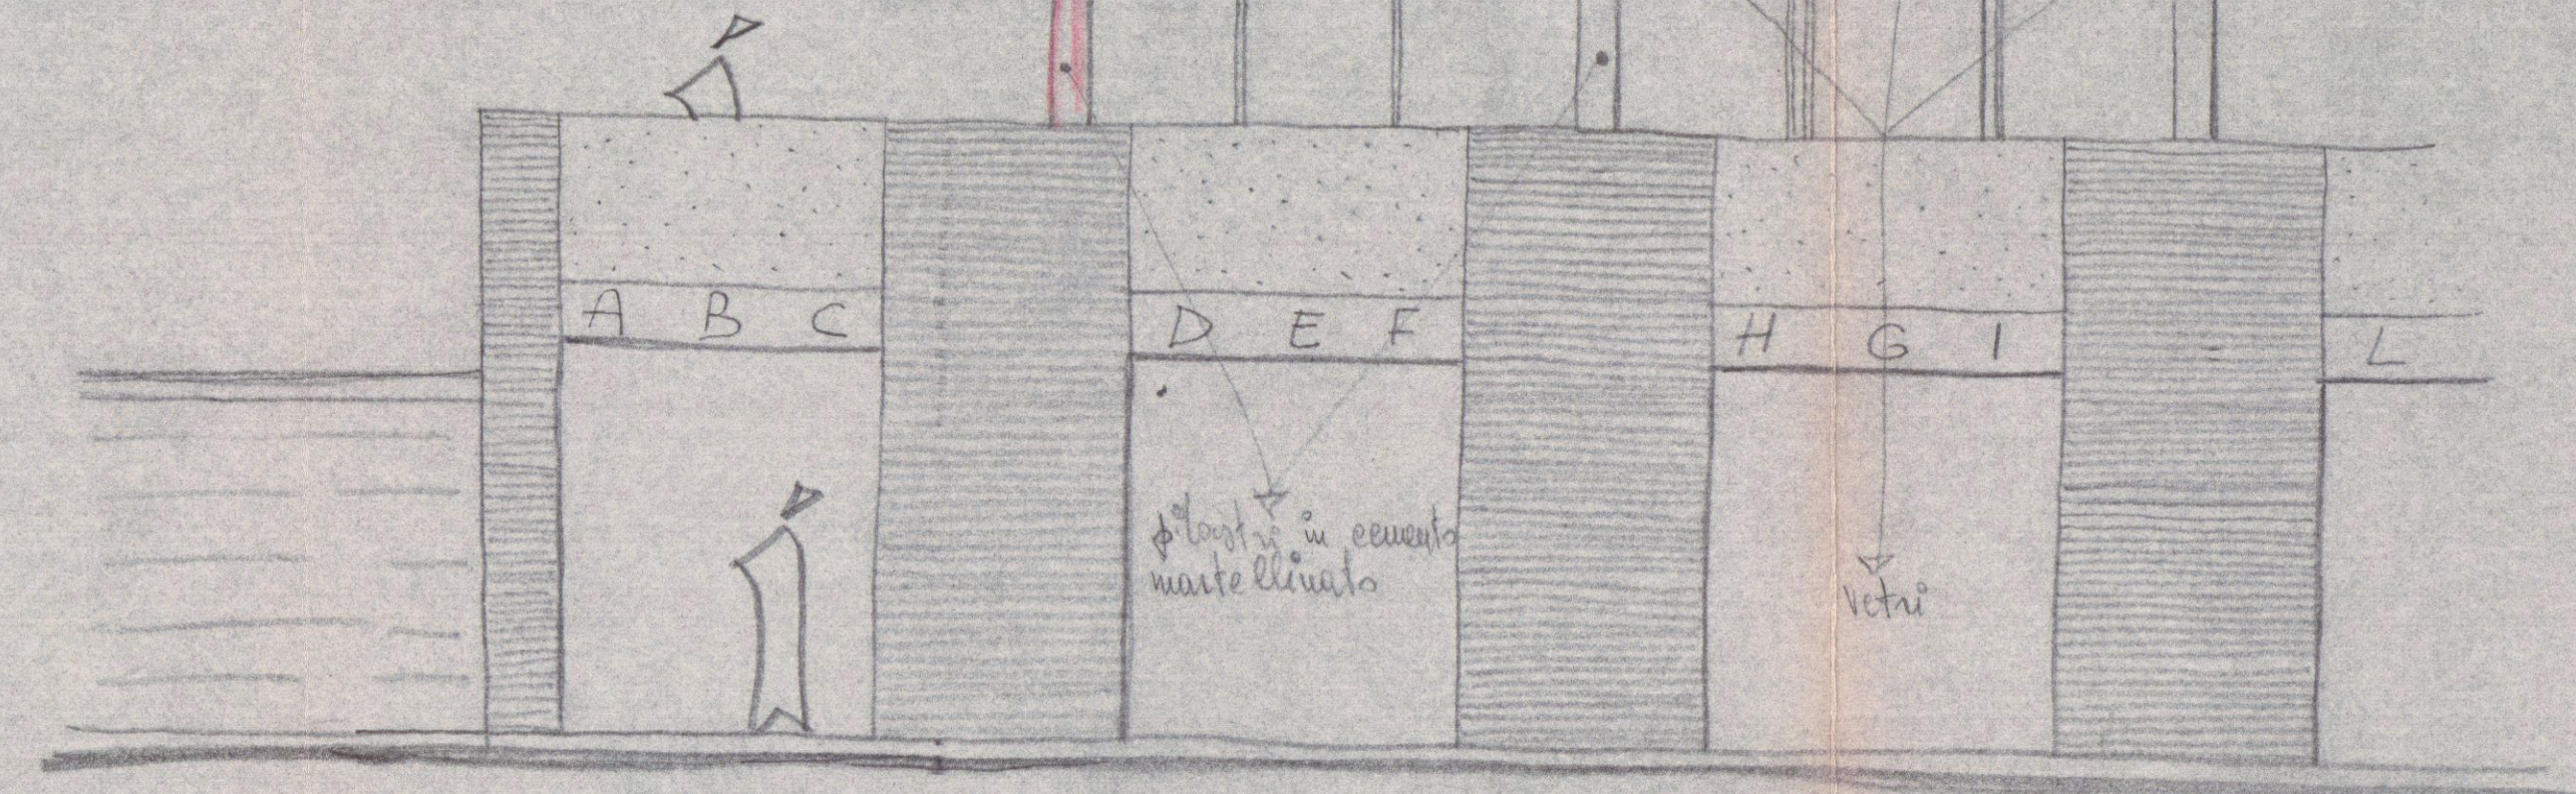

FRONTE SULLA VIA CARRIONA