

NUOVE TAVOLE 15/07/08 /lll

STUDIO TECNICO ARCH. BRUZZI A. - PUNTELLI M.		VIALE XX SETTEMBRE 52 54033 CARRARA		TEL. 347 - 4779964	
COMMITTENTE:		Sig.ra MENCONI LIVIANA			
PROGETTO:		REALIZZAZIONE DI DEMOLIZIONE E ACCORPAMENTO PER REALIZZARE FABBRICATO DI CIVILE ABITAZIONE, SITO IN VIA FIVIZZANO, LOCALITA' BATTILANA			
OGGETTO:		PARTICOLARE RECINZIONE CON INDICAZIONE DEI FORI NEL CORDOLO PER NON OSTACOLARE O MODIFICARE LA CIRCOLAZIONE SUPERFICIALE DELLE EVENTUALI ACQUE DI ESONDAZIONE			
PROGETTISTA:		SCALA	1: 25	DATA:	TAVOLA:
ARCH. BRUZZI ALESSANDRO				LUGLIO 2008	allegata




APPROVATO



PARTICOLARE RECINZIONE

COMUNE DI CARRARA
SETTORE URBANISTICA
Approvato dal Dirigente alle condizioni
indicate nel permesso di costruire
n° 114 del 19/11/08
elaborato grafico Tav. esaminato
dal Nucleo Valutazione del 06/11/08
Il Responsabile del Procedimento
(Pezzi Secm. Rodolfo)

Recinzione in rete metallica

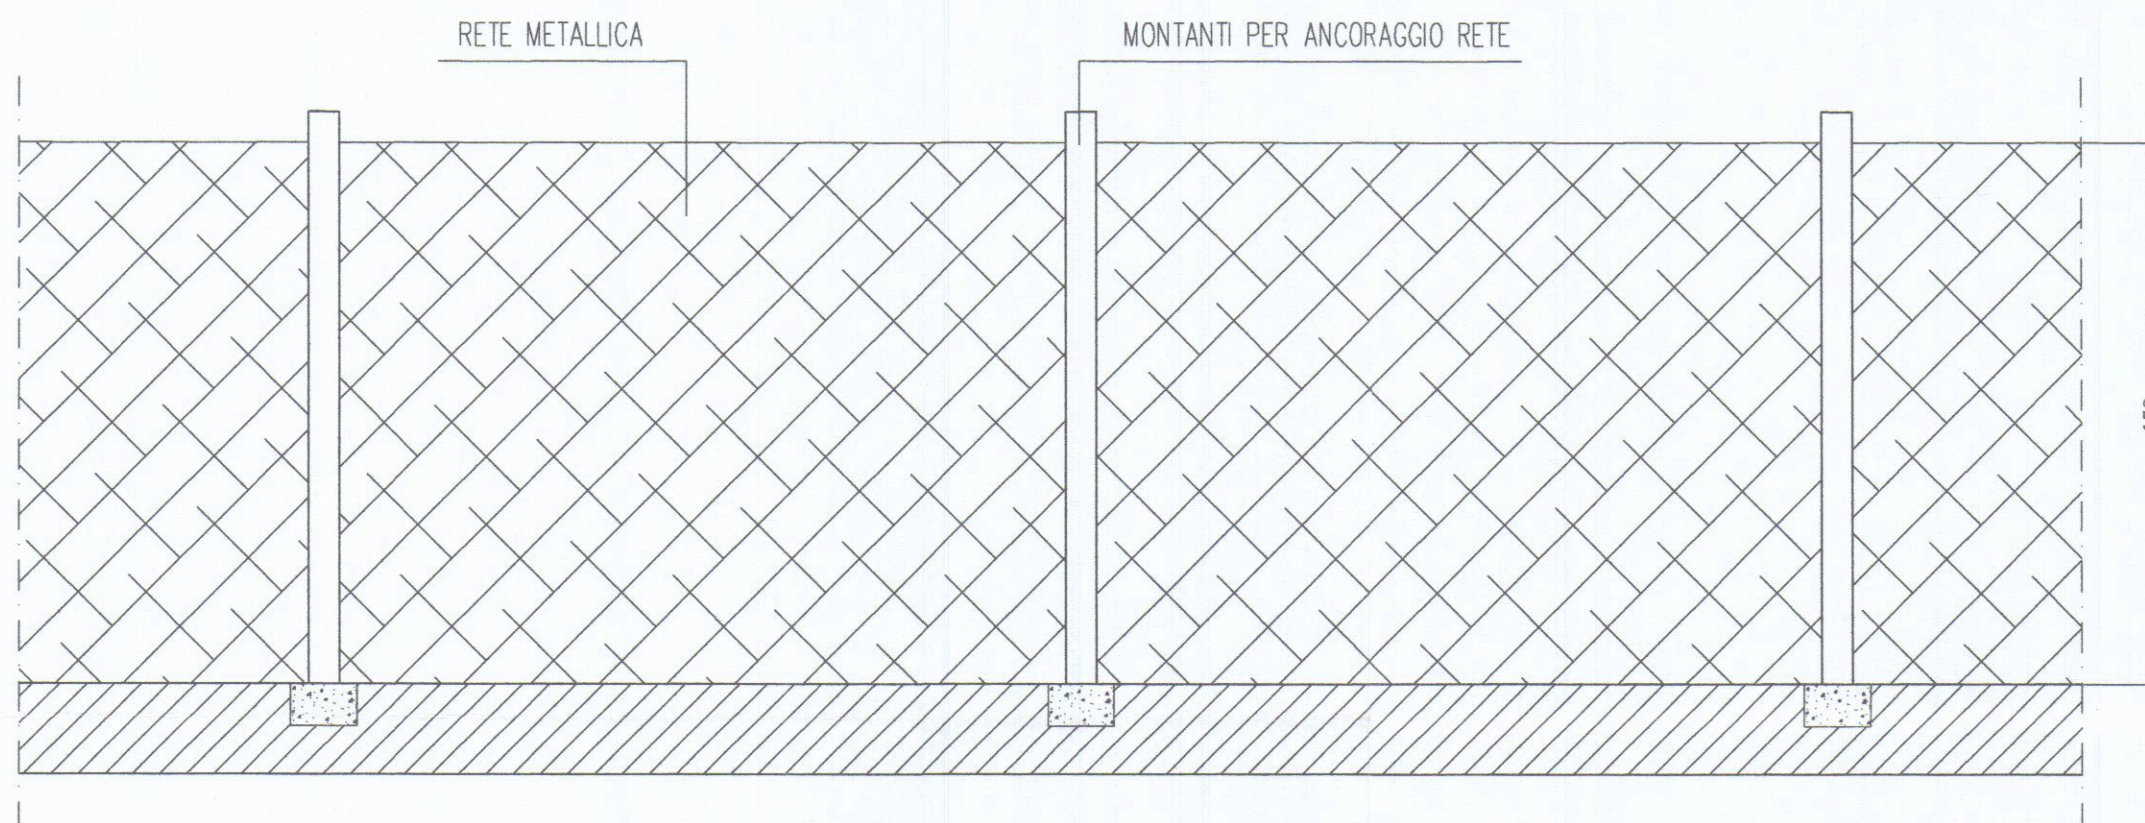

Cancello carrabile automatico
a due ante apribili

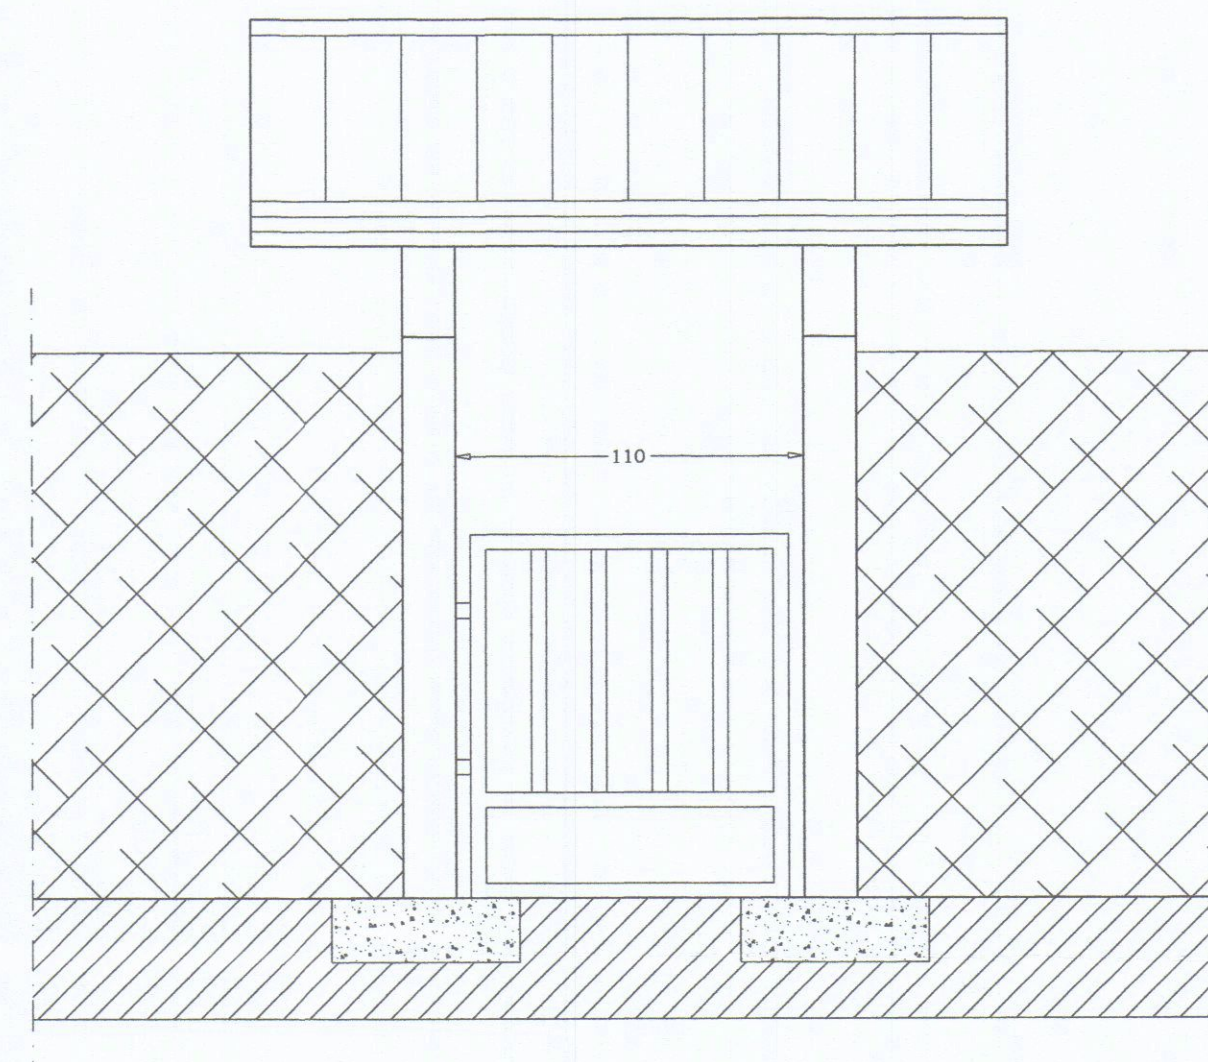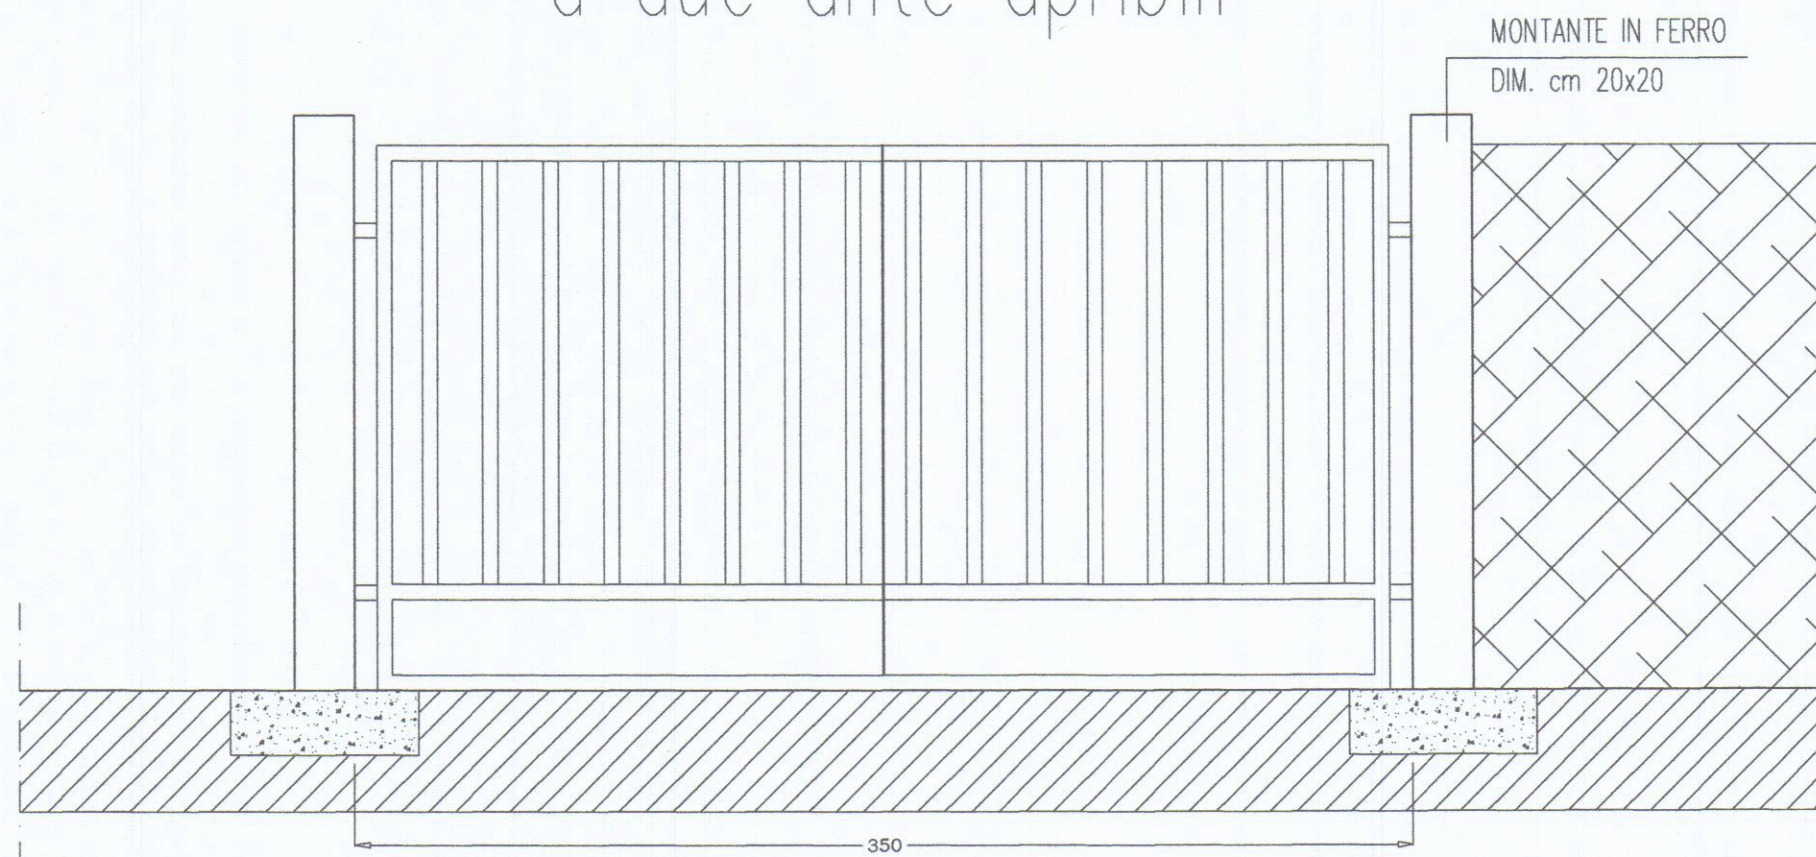

Cancello di accesso pedonale