

STUDIO DI ARCHITETTURA
ARCH. ALESSANDRO BRUZZI

VIA VENEZIA 2 (SCALA "C")
54033 CARRARA

TEL. 347 - 4779964
EMAIL:ARCHBRUZZI@LICE.IT

COMMITTENTE:
Sig.ra MENCONI LIVIANA

PROGETTO:
DEMOLIZIONE E ACCORPAMENTO PER REALIZZARE FABBRICATO
DI CIVILE ABITAZIONE, SITO IN VIA FIVIZZANO, LOCALITA' BATTILANA

OGGETTO:
PIANTE, PROSPETTI E SEZIONI
(stato concessionato)

PROGETTISTA:
ARCH. BRUZZI ALESSANDRO

SCALA 1: 100 1: 200



DATA:
MAGGIO 2011

TAVOLA:
1/3

VARIANTE AL PERMESSO DI COSTRUIRE N° II4/08 DEL 19/II/2008

Architetto
BRUZZI
Alessandro

COMUNE DI CARRARA
21 MAG. 2011

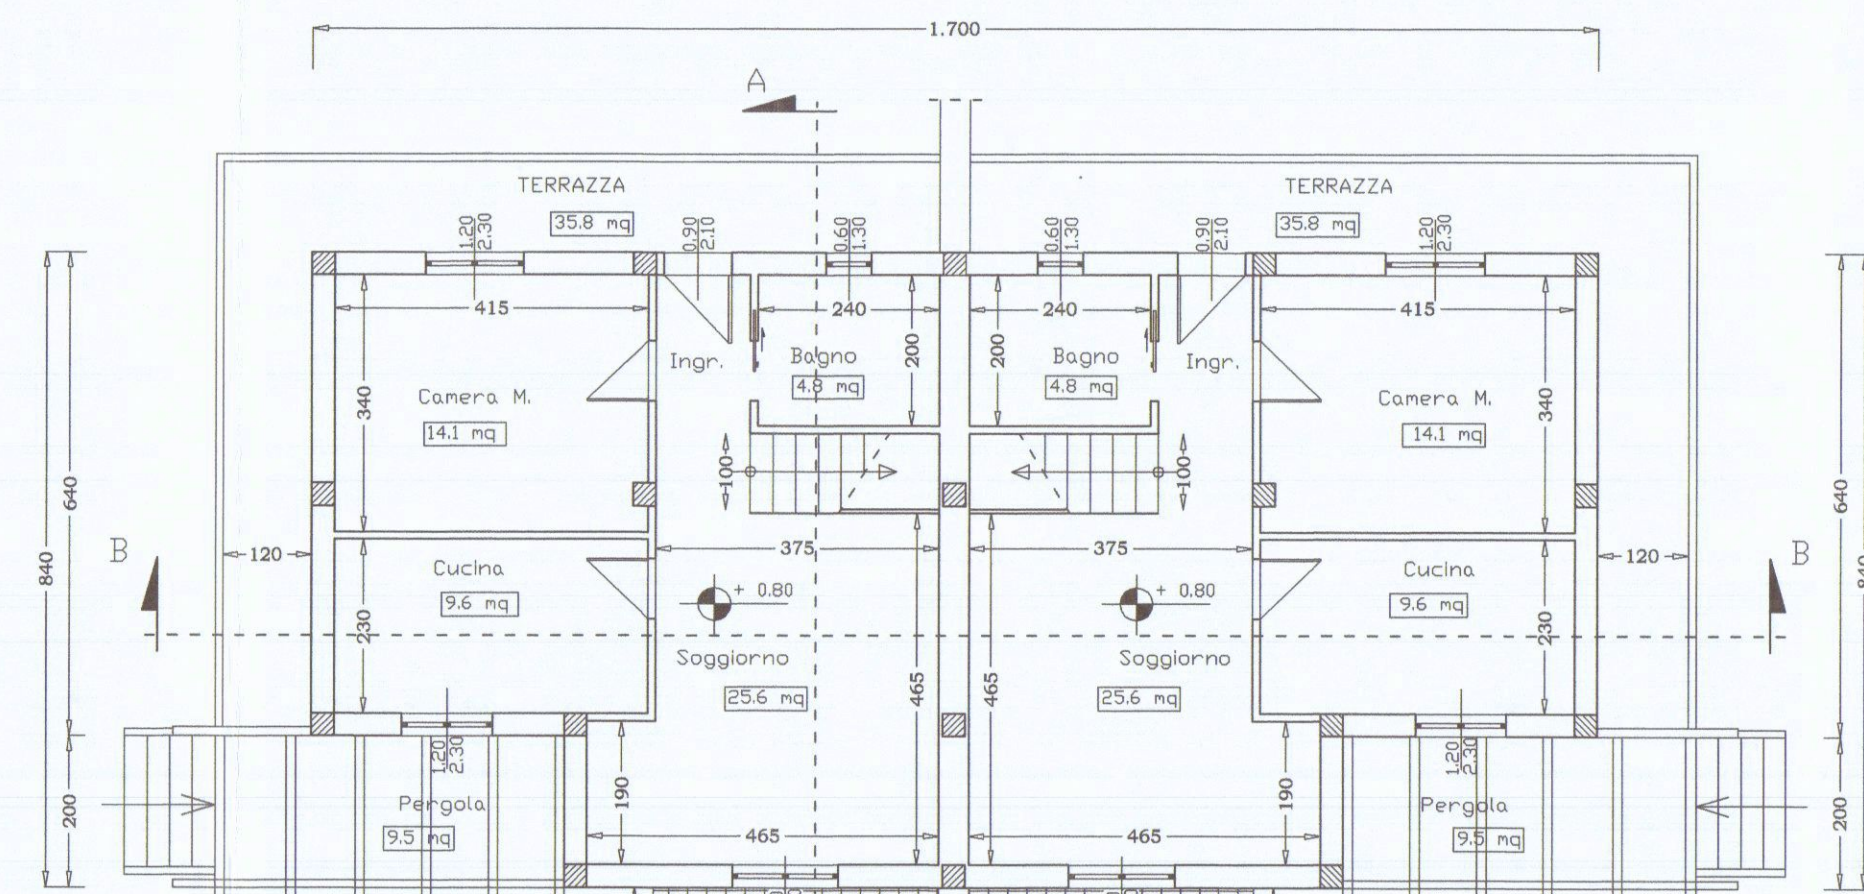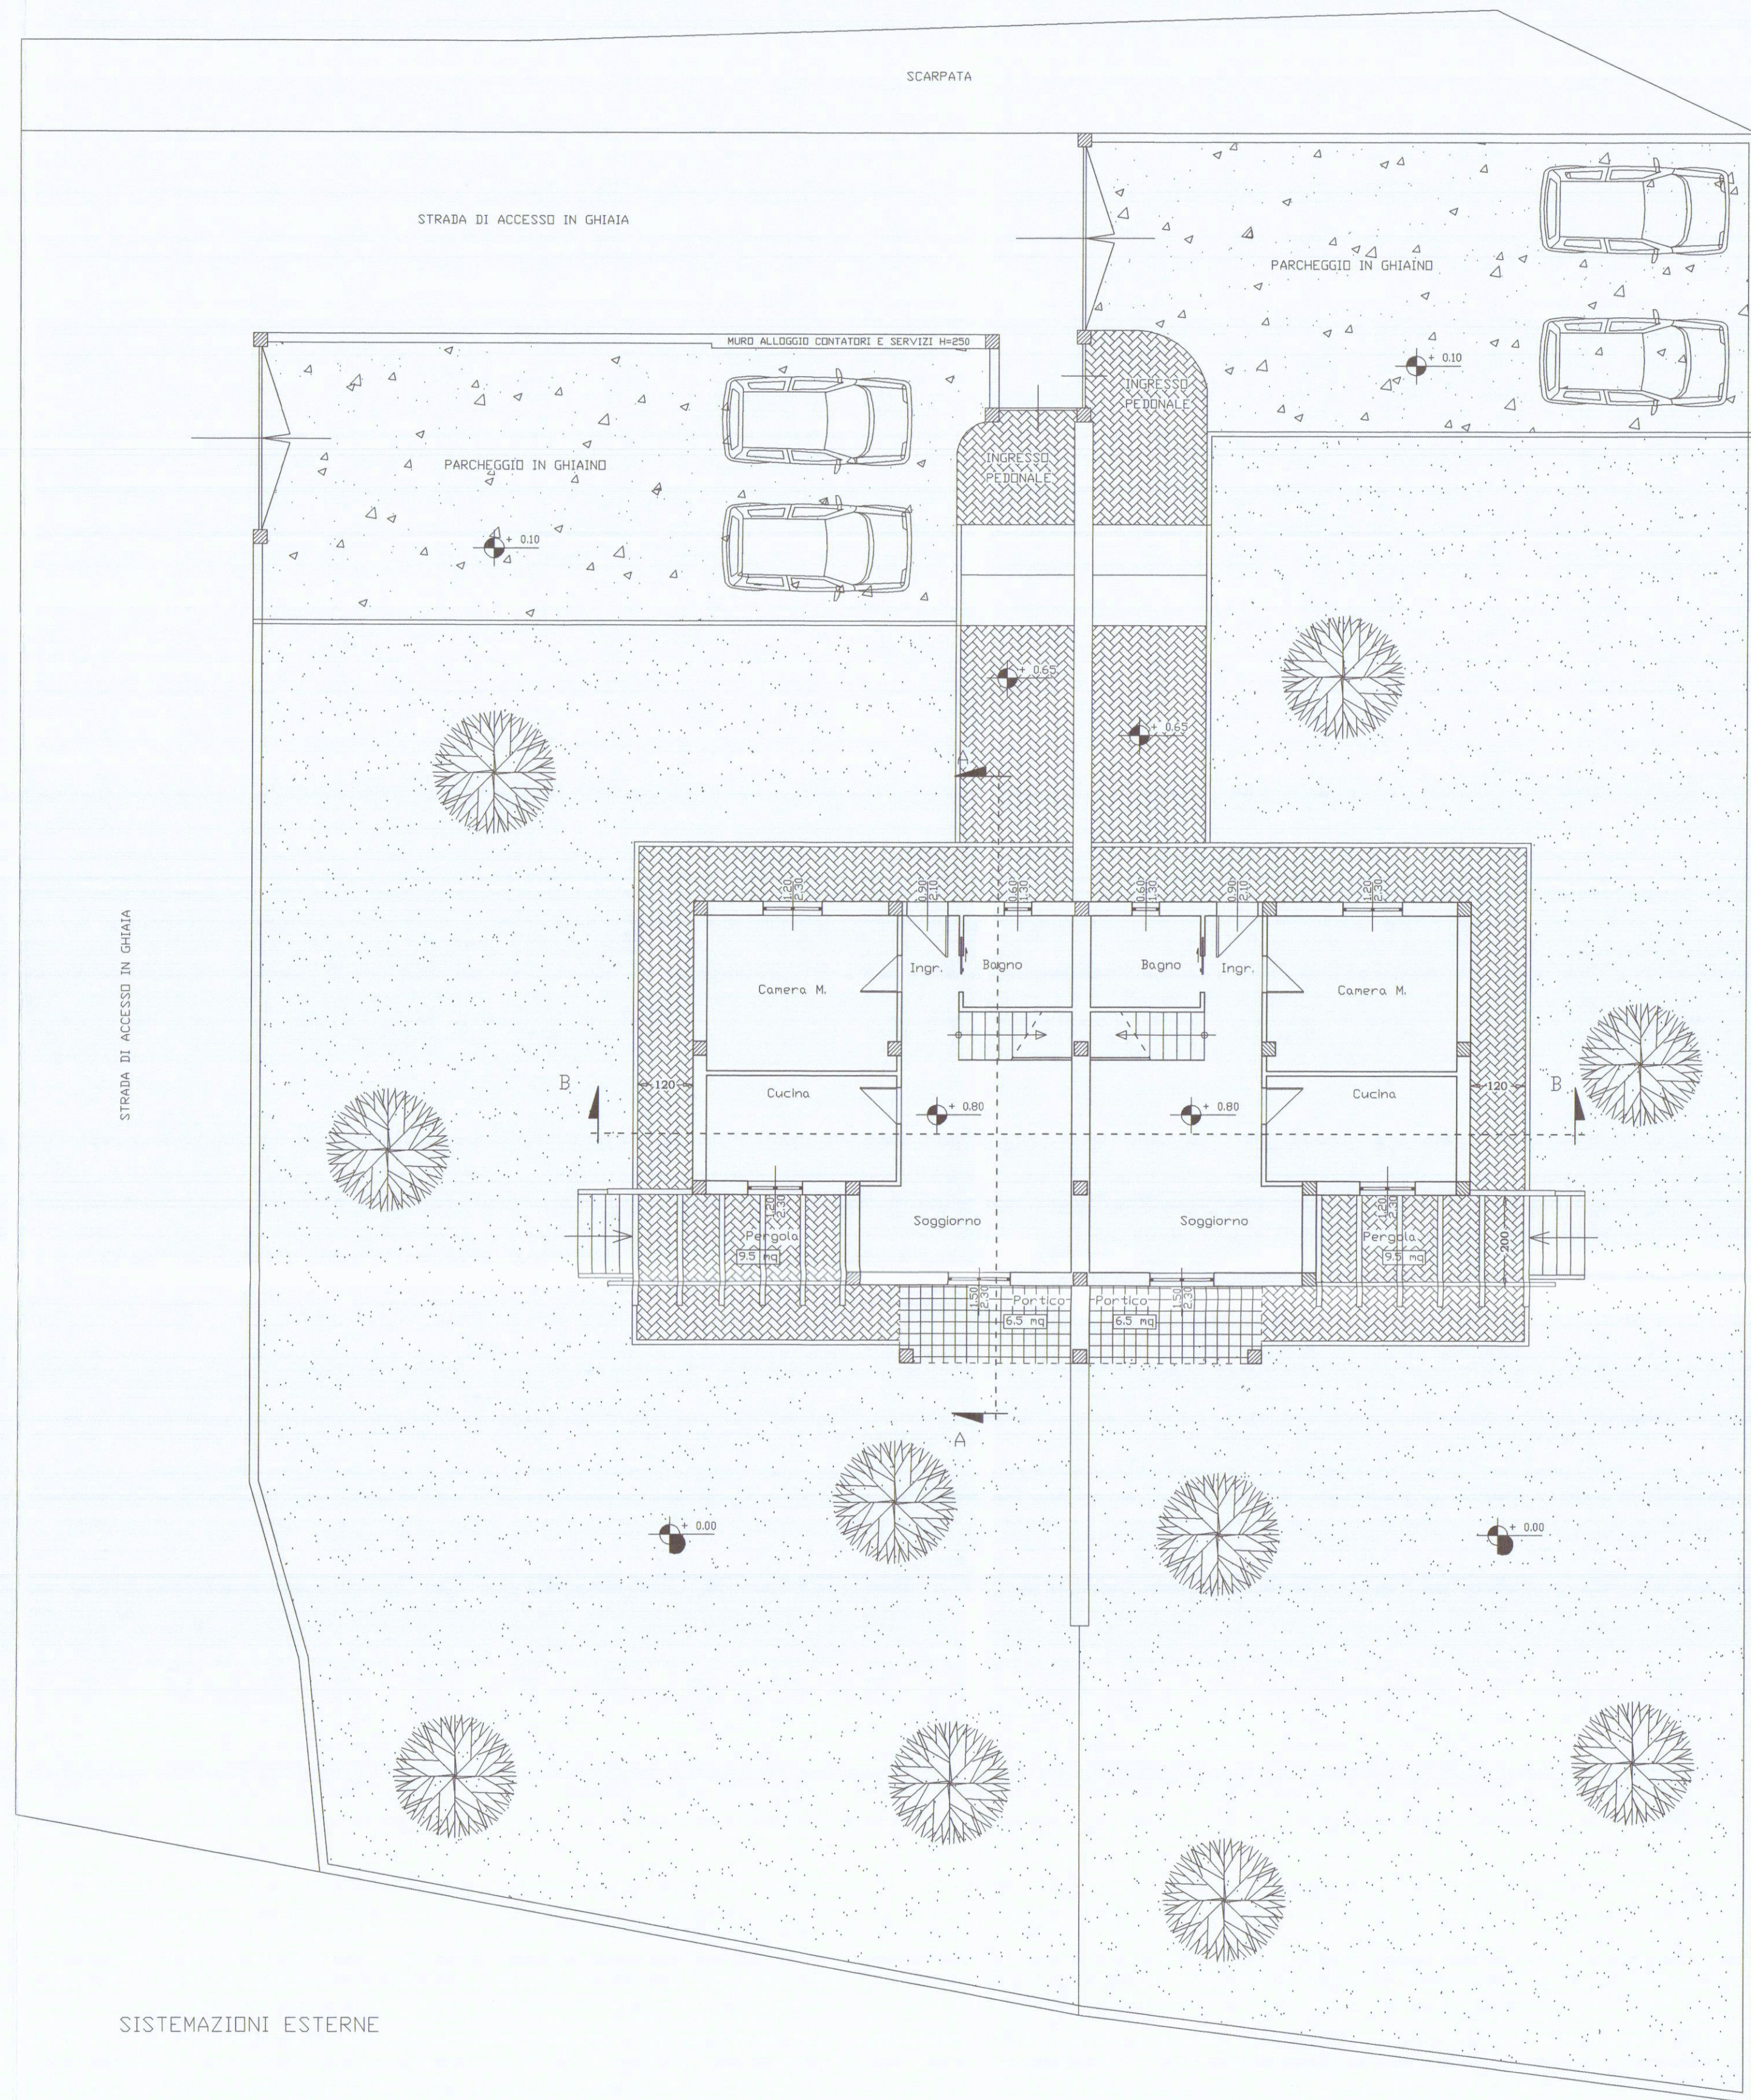

SUPERFICI AERAZIONE			
PIANO TERRA			
AMBIENTE	S.U.	S. Fin	R.A.I.
Camera	14.10	2.75 mq.	> 1/8
Cucina	9.60 mq.	2.75 mq.	> 1/8
Soggiorno	25.60 mq.	3.45 mq.	> 1/8
Bagno	4.80 mq.	0.78 mq.	> 1/8

