






STUDIO TECNICO ARCH. BRUZZI A. - PUNTELLI M.		VIALE XX SETTEMBRE 52 54033 CARRARA		TEL. 347 - 4779964	
COMMITTENTE: Sig.ra MENCONI LIVIANA					
PROGETTO: REALIZZAZIONE DI DEMOLIZIONE E ACCORPAMENTO PER REALIZZARE FABBRICATO DI CIVILE ABITAZIONE, SITO IN VIA FIVIZZANO, LOCALITA' BATTILANA					
OGGETTO: FABBRICATI IN DEMOLIZIONE					
PROGETTISTA: ARCH. BRUZZI ALESSANDRO		SCALA: 1:100 1:1000	DATA: GIUGNO 2008	TAVOLA: 1a/2	

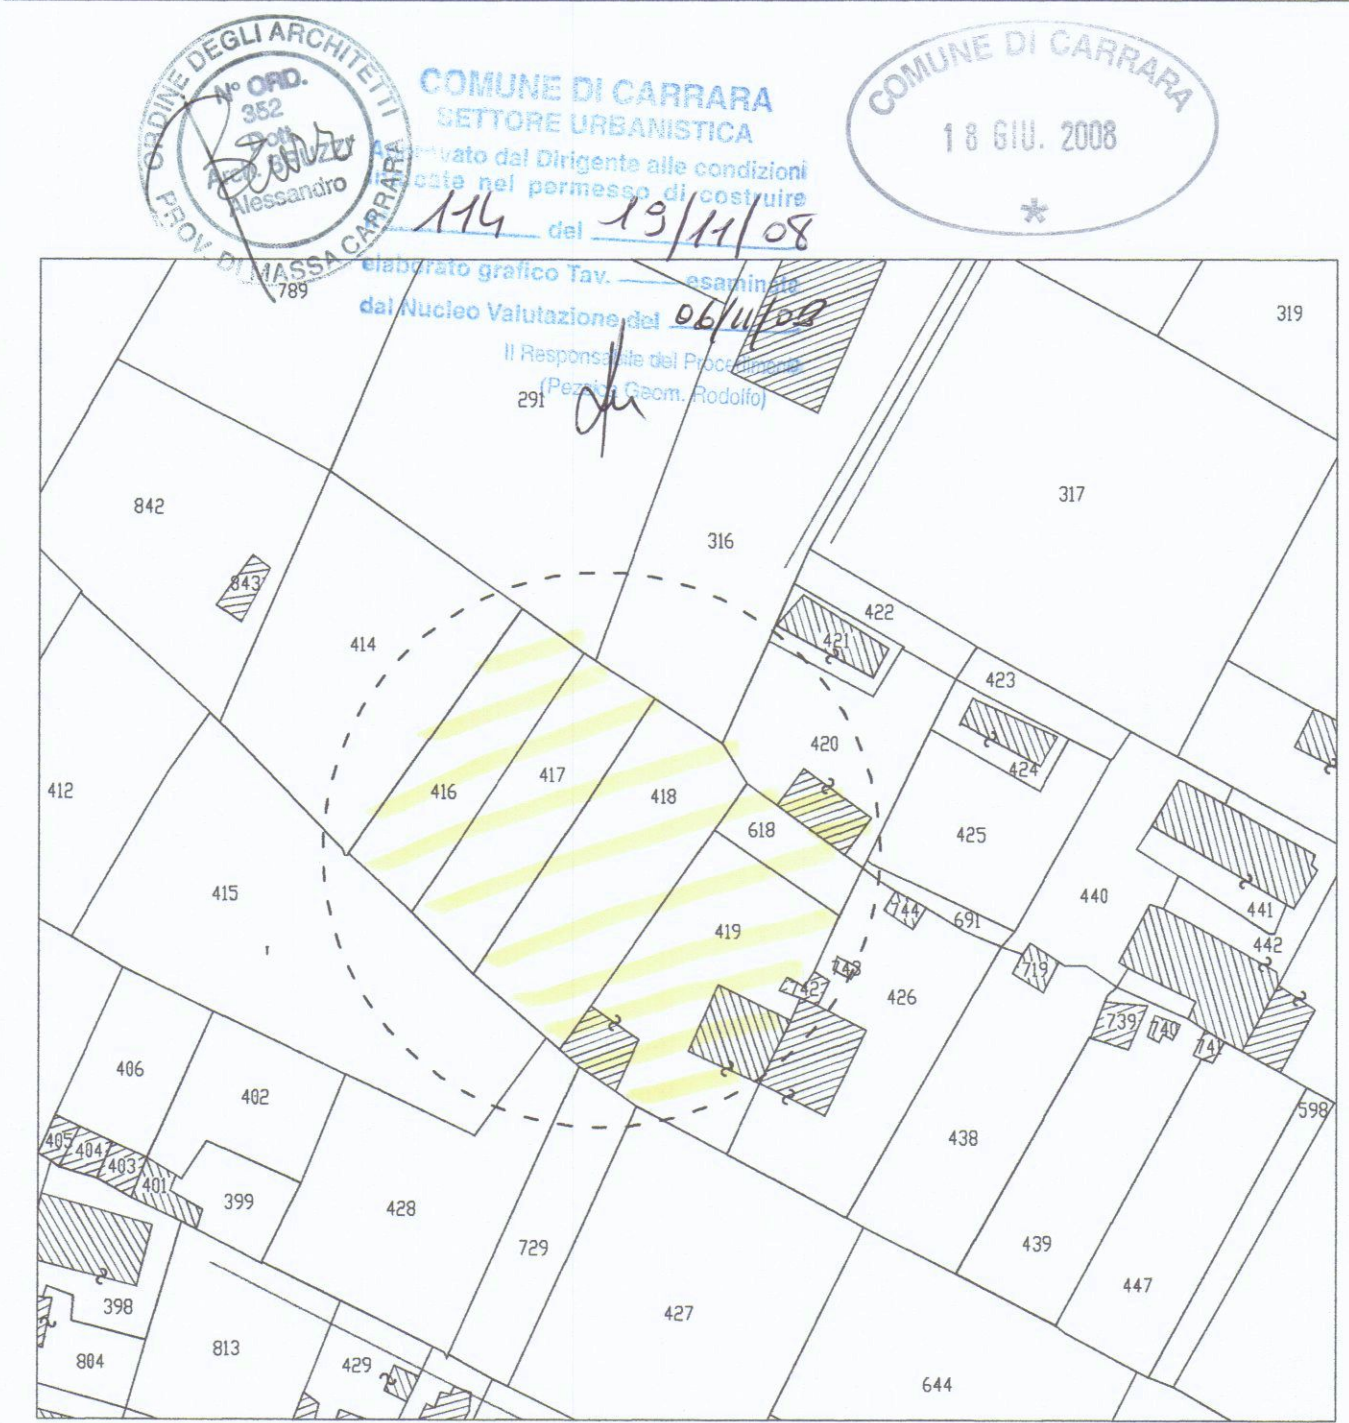

STRALCIO CATASTALE
Fg. 68, mapp.li 416-417-418-419-420
Scala 1: 1000

----- UNITA' DI INTERVENTO

FABBRICATO N° 2 OGGETTO DI
DEMOLIZIONE, RICOSTRUZIONE CON
ACCORPAMENTO e SPOSTAMENTO
Condono n° 270/92 pratica n° 1646

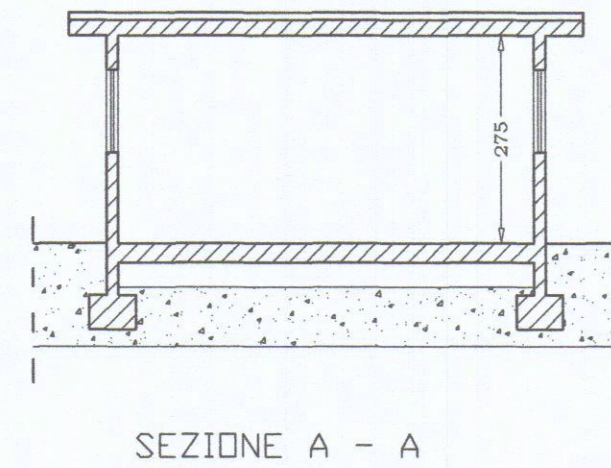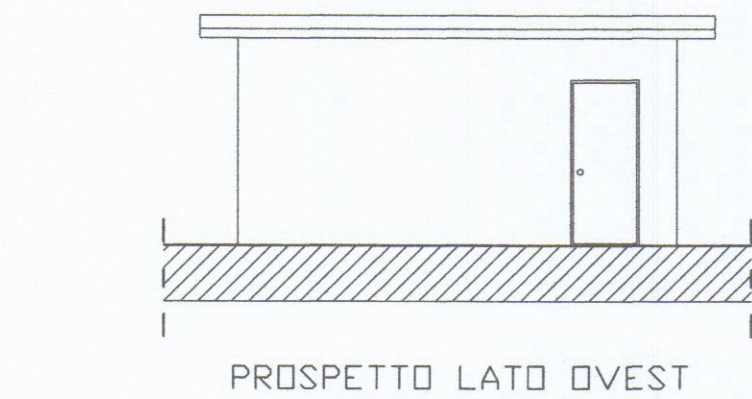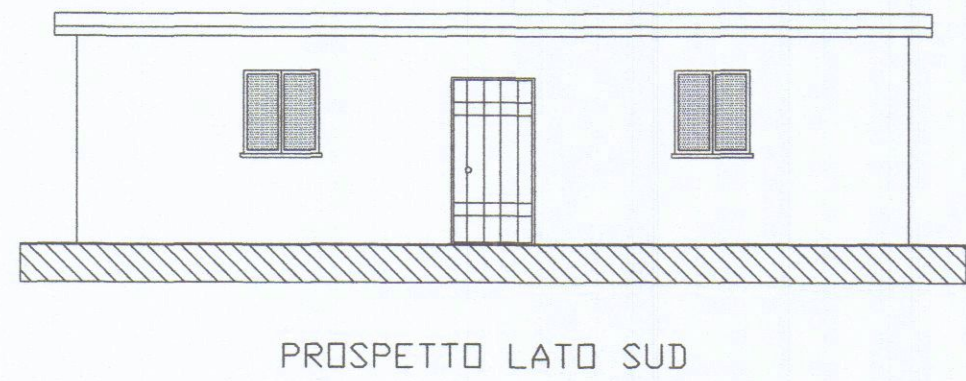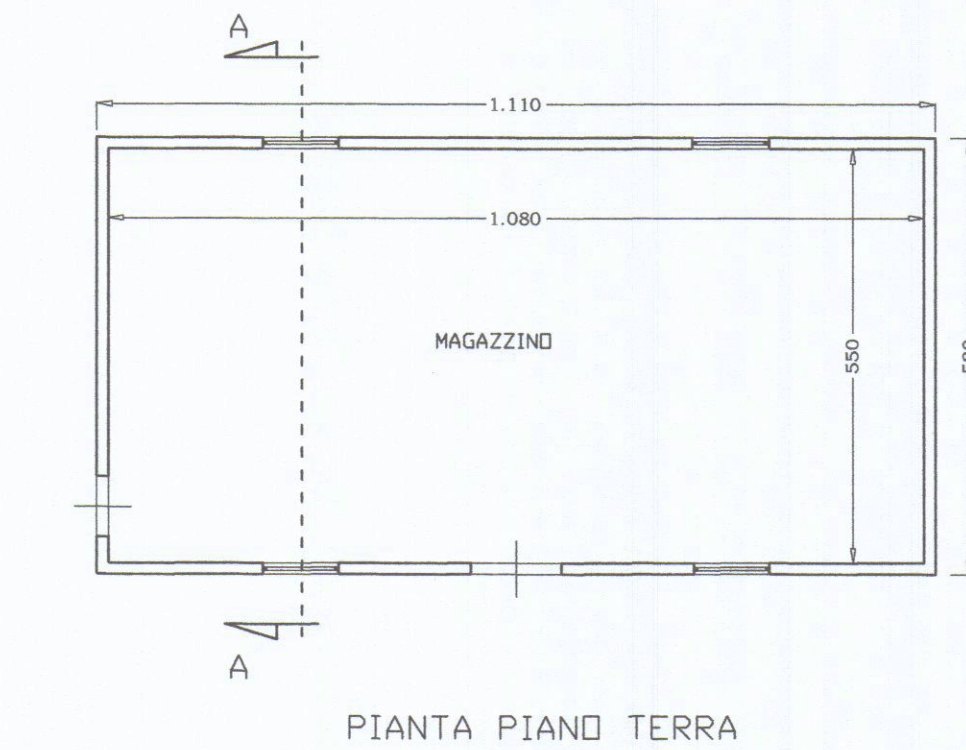

FABBRICATO N° 1 OGGETTO DI
DEMOLIZIONE, RICOSTRUZIONE CON
ACCORPAMENTO e SPOSTAMENTO
Condono n° 271/92 pratica n° 1649

