

STUDIO TECNICO
ARCH. BRUZZI A. - PUNTELLI M.
VIALE XX SETTEMBRE 52
54053 CARRARA
TEL. 347 - 4779964

COMMITTENTE:
Sig.ra MENCONI LIVIANA

PROGETTO:
REALIZZAZIONE DI DEMOLIZIONE E ACCORPAMENTO PER REALIZZARE FABBRICATO DI CIVILE ABITAZIONE, SITO IN VIA FIVIZZANO, LOCALITA' BATTILANA


OGGETTO:
STRALCIO CATASTALE, DISTANZE DAI CONFINI, TABELLE SUPERFICI E VOLUMI (esistente e progetto)

PROGETTISTA:
ARCH. BRUZZI ALESSANDRO

SCALA
1: 100
1: 200
1: 1000

DATA:
APRILE 2008

TAVOLA:
2/2

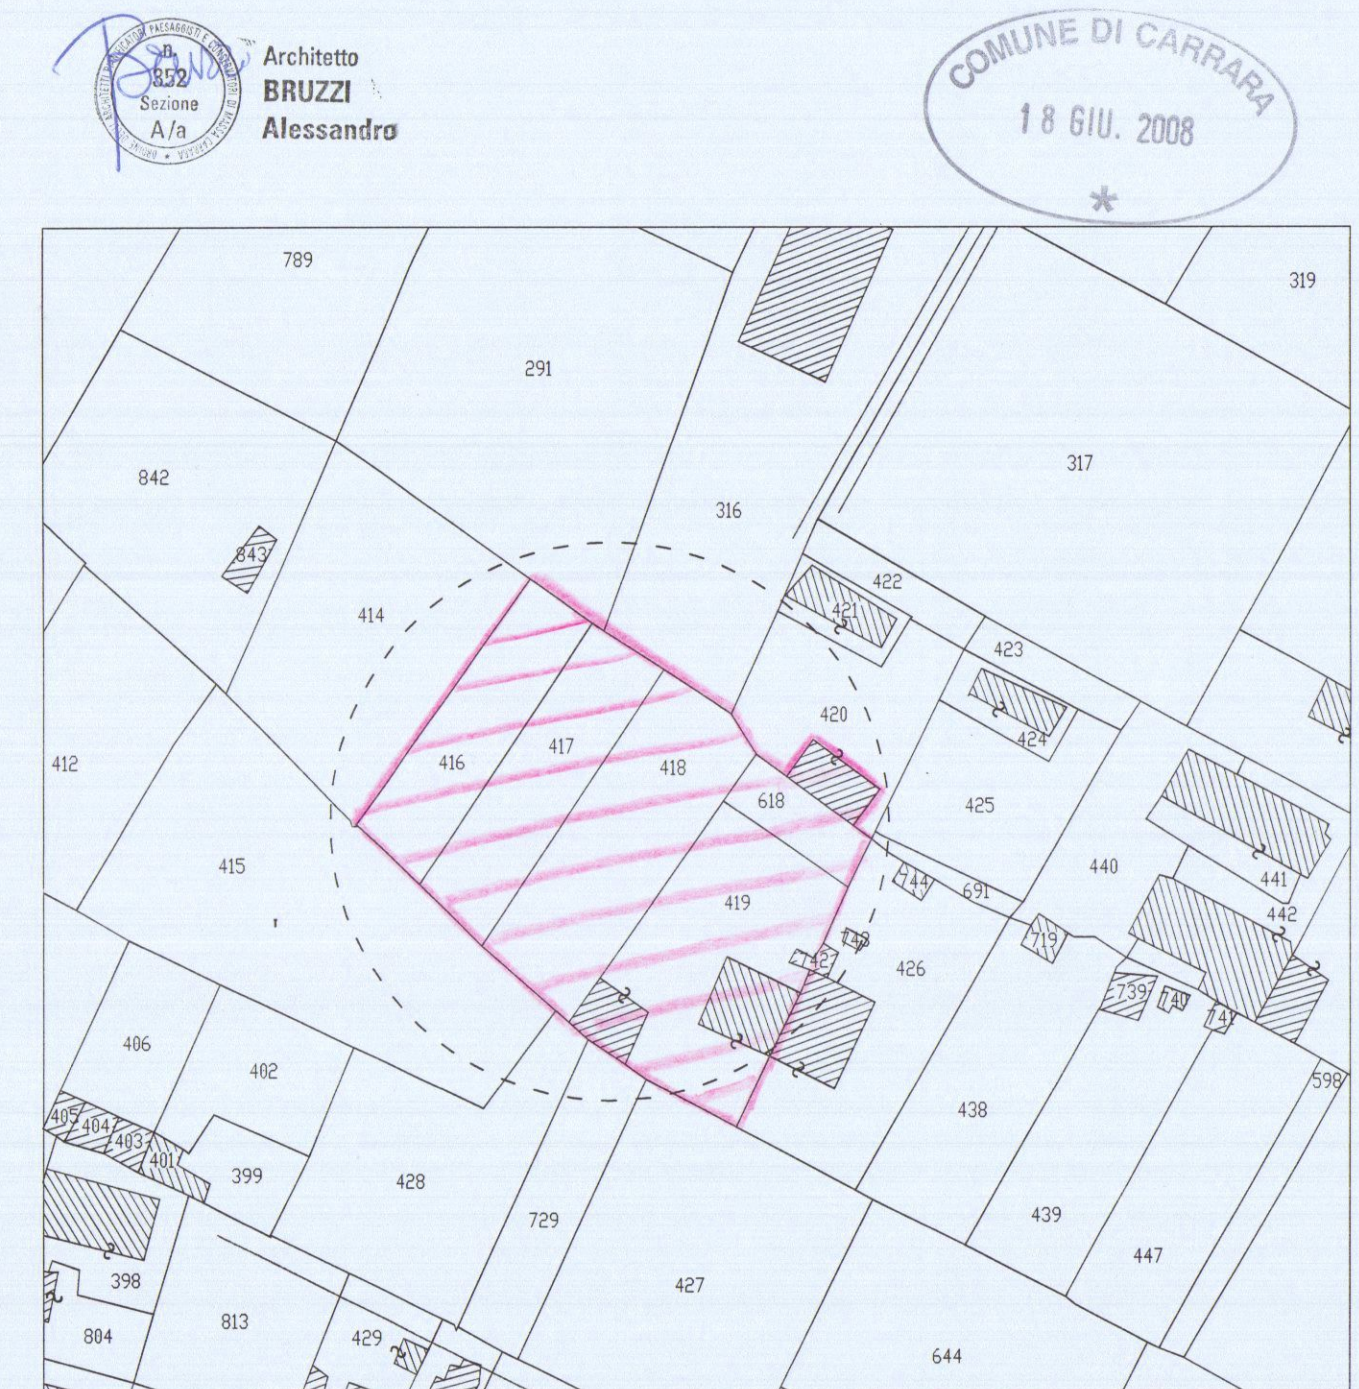

STRALCIO CATASTALE
Fig. 68, mapp.li 416-417-418-419-420

UNITA' DI INTERVENTO

SUPERFICI AERAZIONE			
PIANO TERRA			
AMBIENTE	S.U.	S. Fin	R.A.I.
Camera	14.10	2.20 mq.	> 1/8
Cucina	10.60 mq.	2.76 mq.	> 1/8
Soggiorno	19.50 mq.	3.68 mq.	> 1/8
Bagno	4.00 mq.	0.78 mq.	> 1/8

