

STUDIO DI ARCHITETTURA
ARCH. ALESSANDRO BRUZZI

VIA VENEZIA 2 (SCALA "C")
54033 CARRARA

TEL. 347 - 4779964
EMAIL:ARCHBRUZZI@GMAIL.IT

COMMITTENTE:

Sig.ra MENCONI LIVIANA

PROGETTO:

DEMOLIZIONE E ACCORPAMENTO PER REALIZZARE FABBRICATO
DI CIVILE ABITAZIONE, SITO IN VIA FIVIZZANO, LOCALITA' BATTILANA

OGGETTO:

PIANTE, PROSPETTIVE SEZIONI
(stato di progetto)

PROGETTISTA:

ARCH. BRUZZI ALESSANDRO

SCALA

1: 100

1: 200






DATA:

MAGGIO 2011

TAVOLA:

2/3

VARIANTE AL PERMESSO DI COSTRUIRE N° 114/08 DEL 19/11/2008

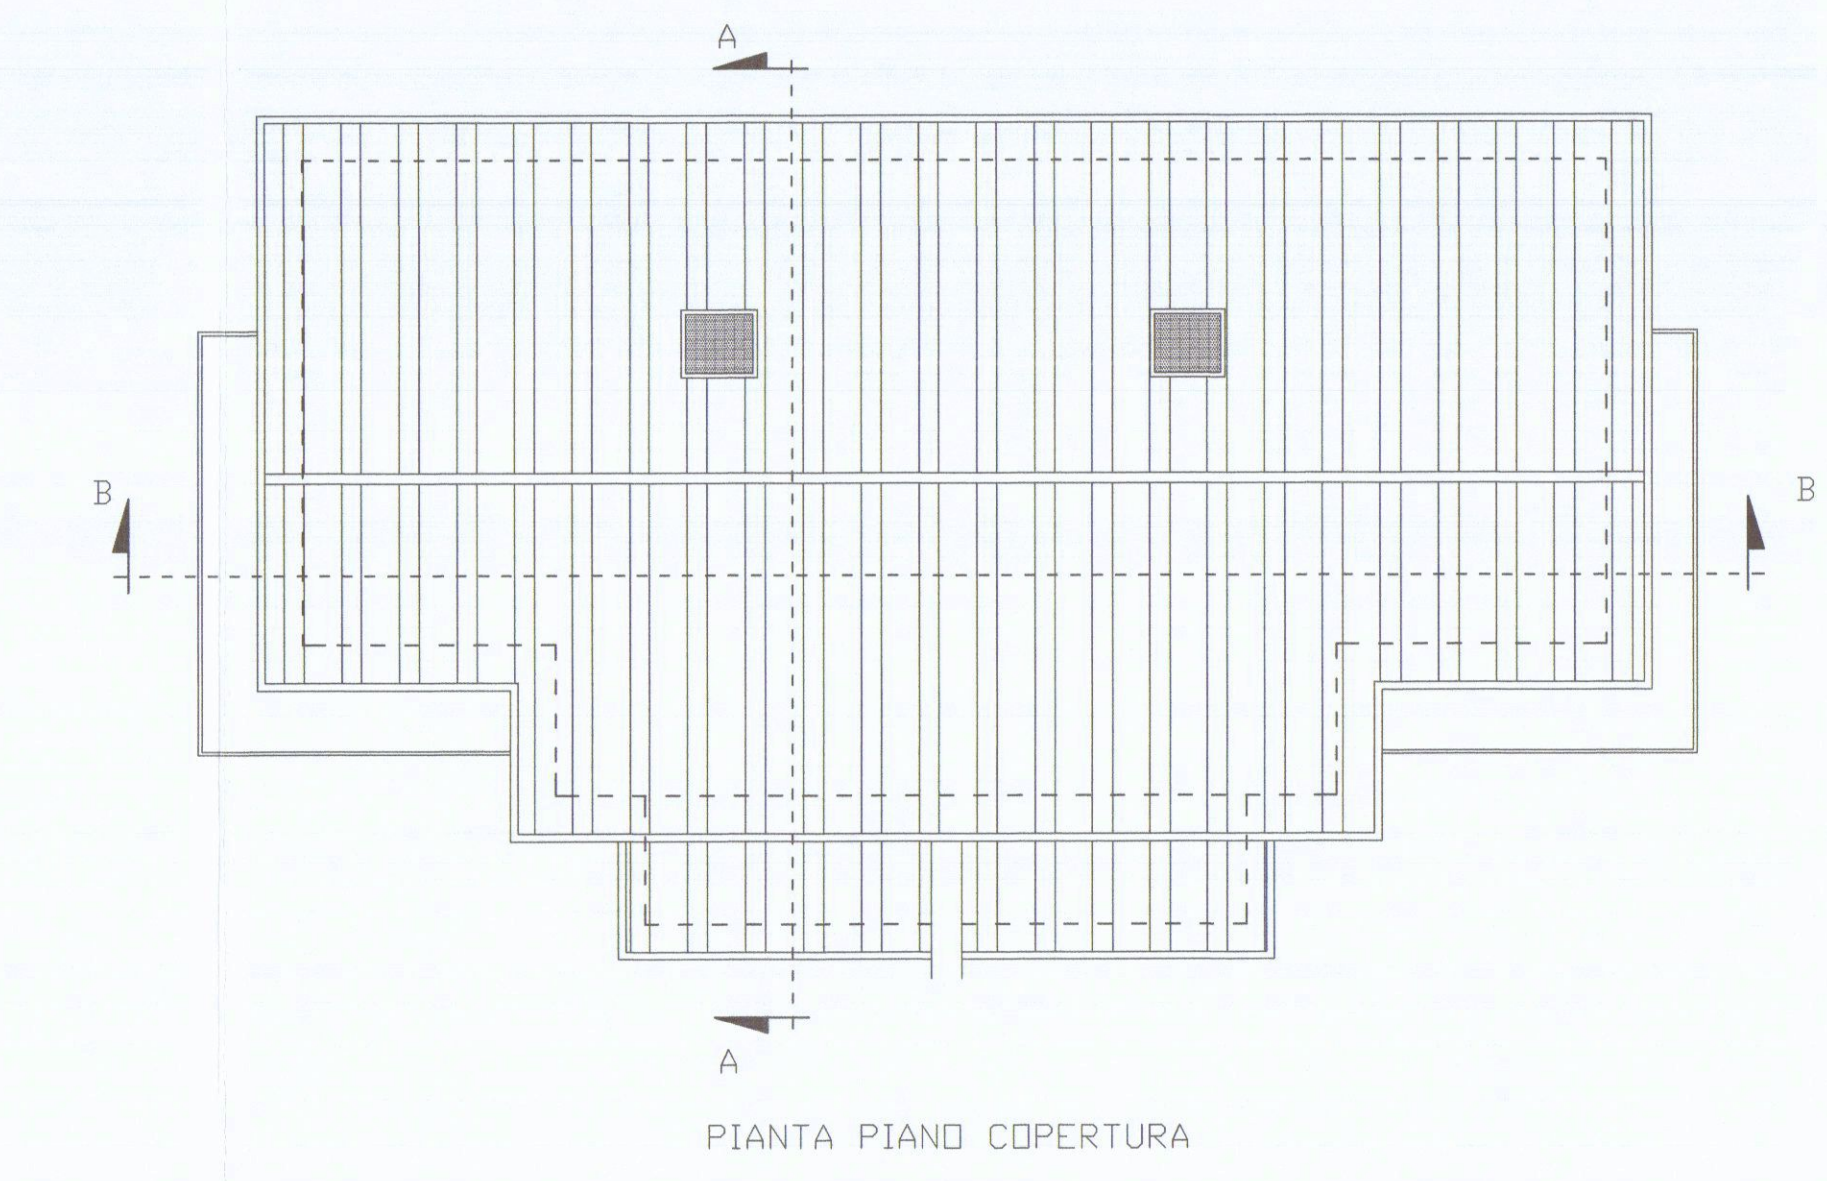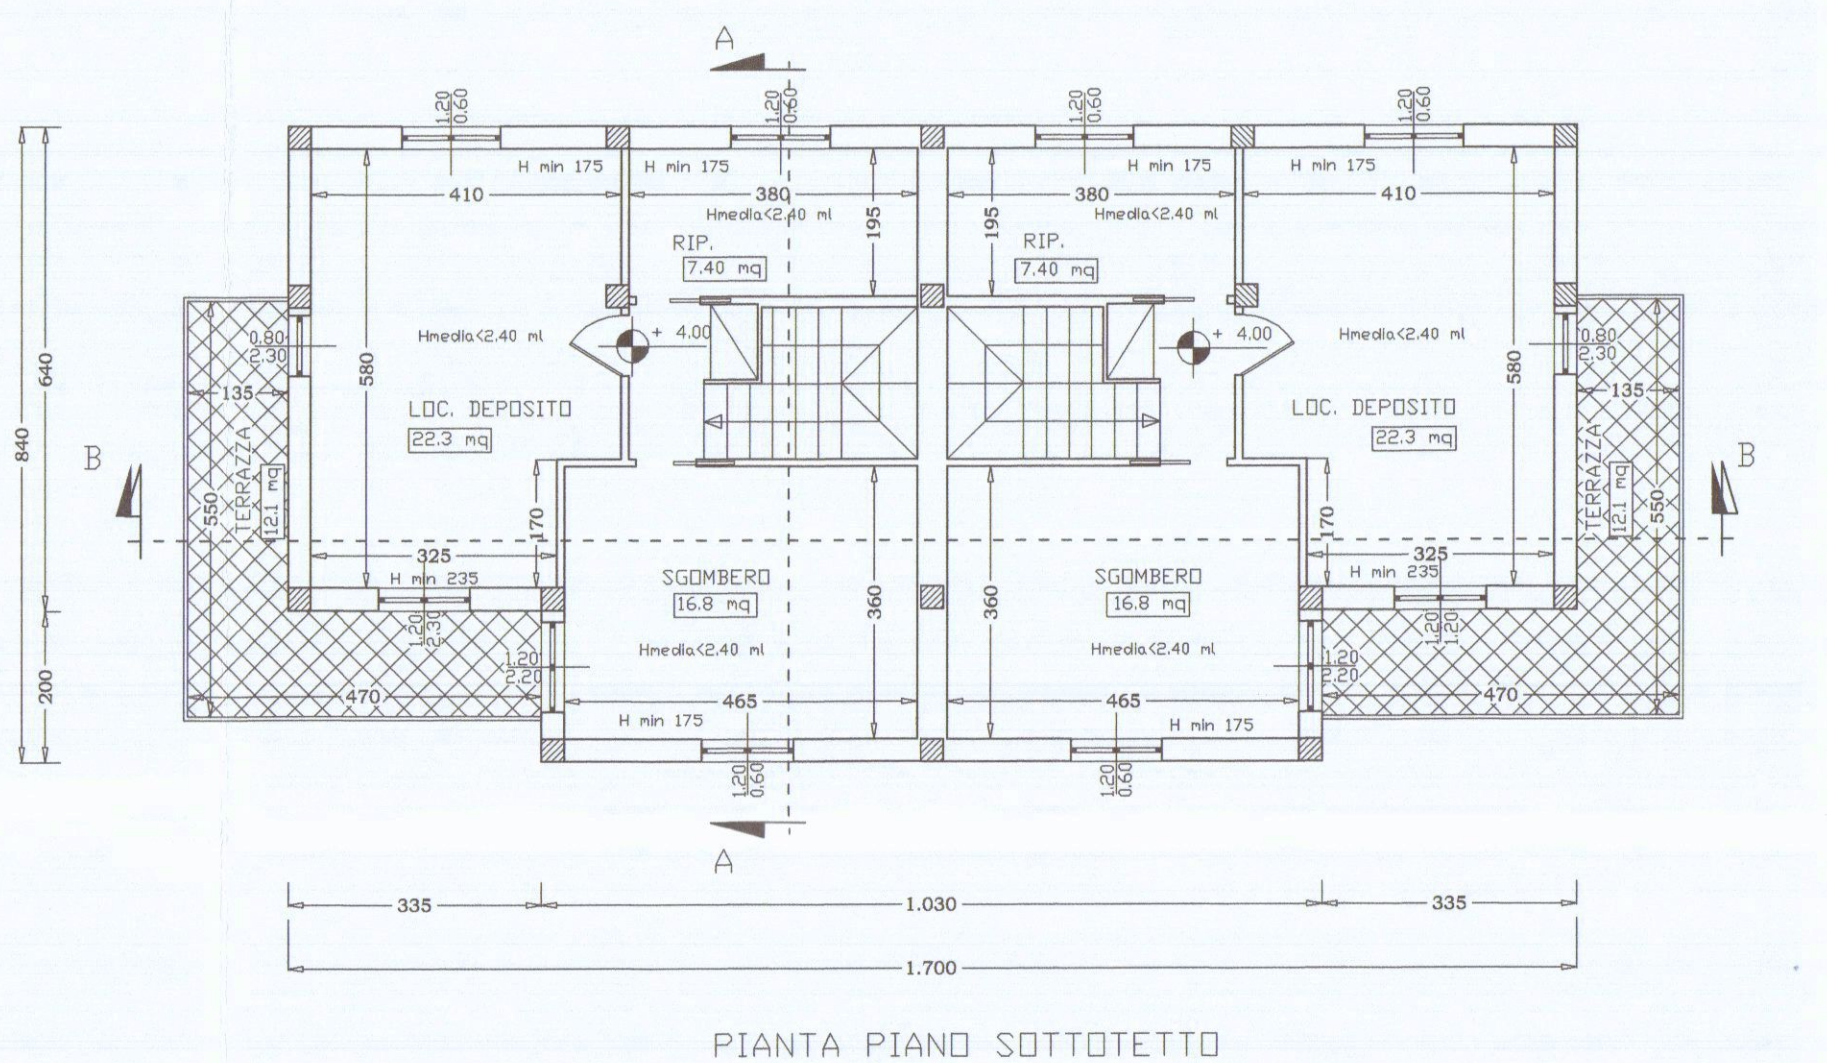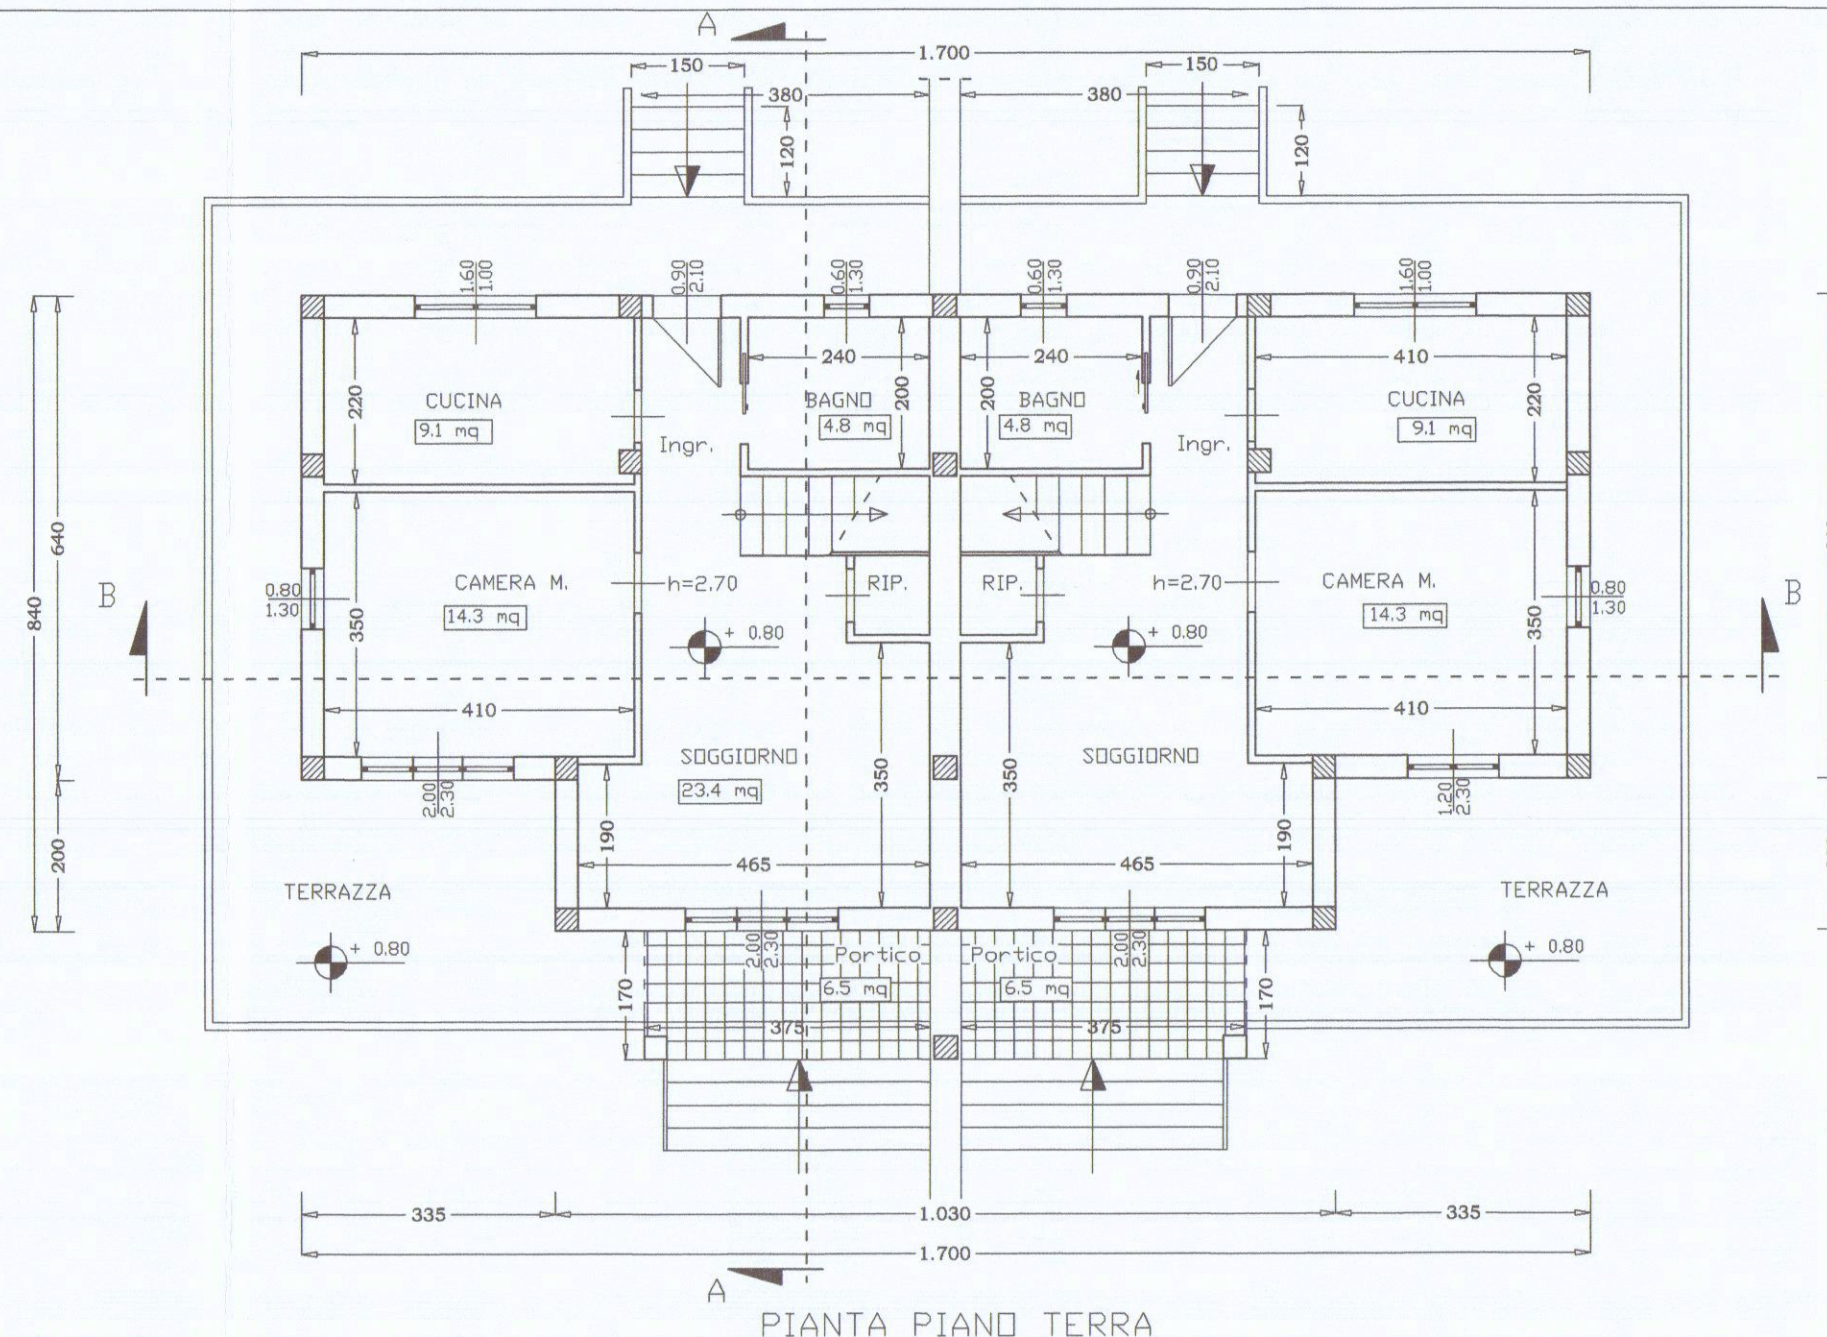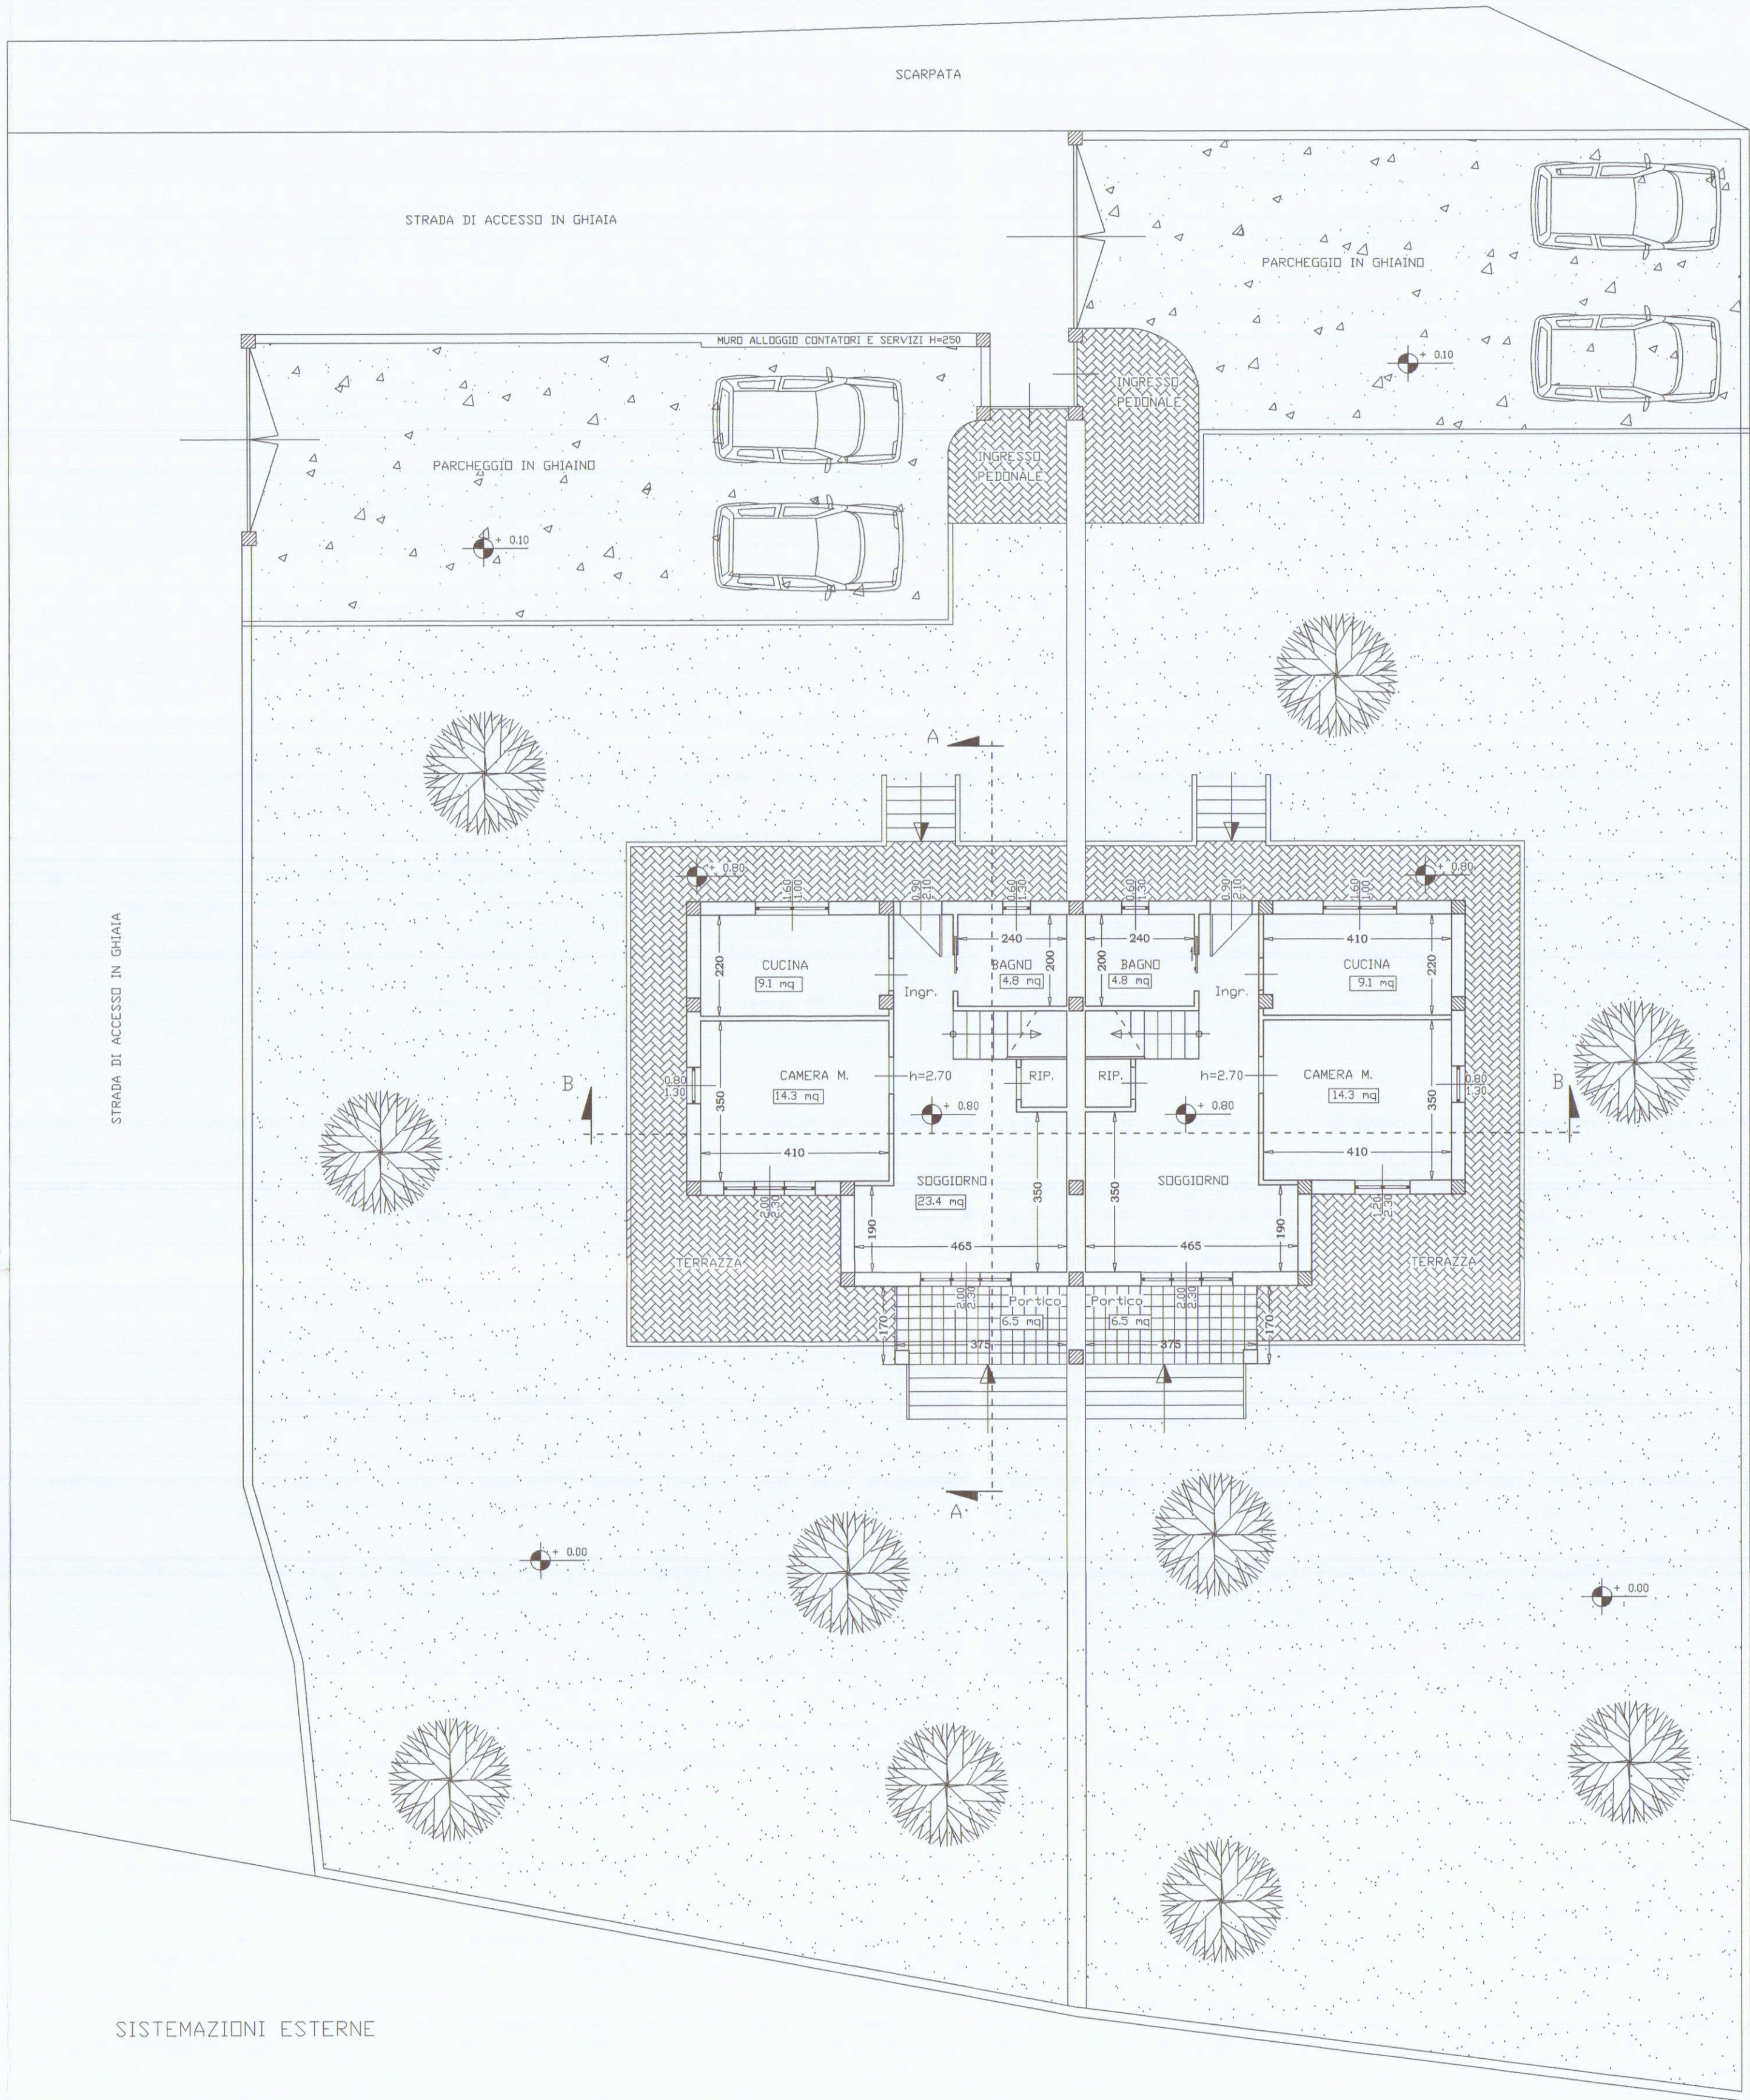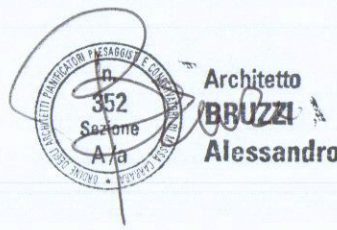

SUPERFICI AERAZIONE			
PIANO TERRA			
AMBIENTE	S.U.	S. Fin	R.A.I.
Camera M.	14.30	3.80 mq.	> 1/8
Cucina	9.10 mq.	1.65 mq.	> 1/8
Soggiorno	23.40 mq.	4.60 mq.	> 1/8
Bagno	4.80 mq.	0.78 mq.	> 1/8

